


erzeugt mit PRO

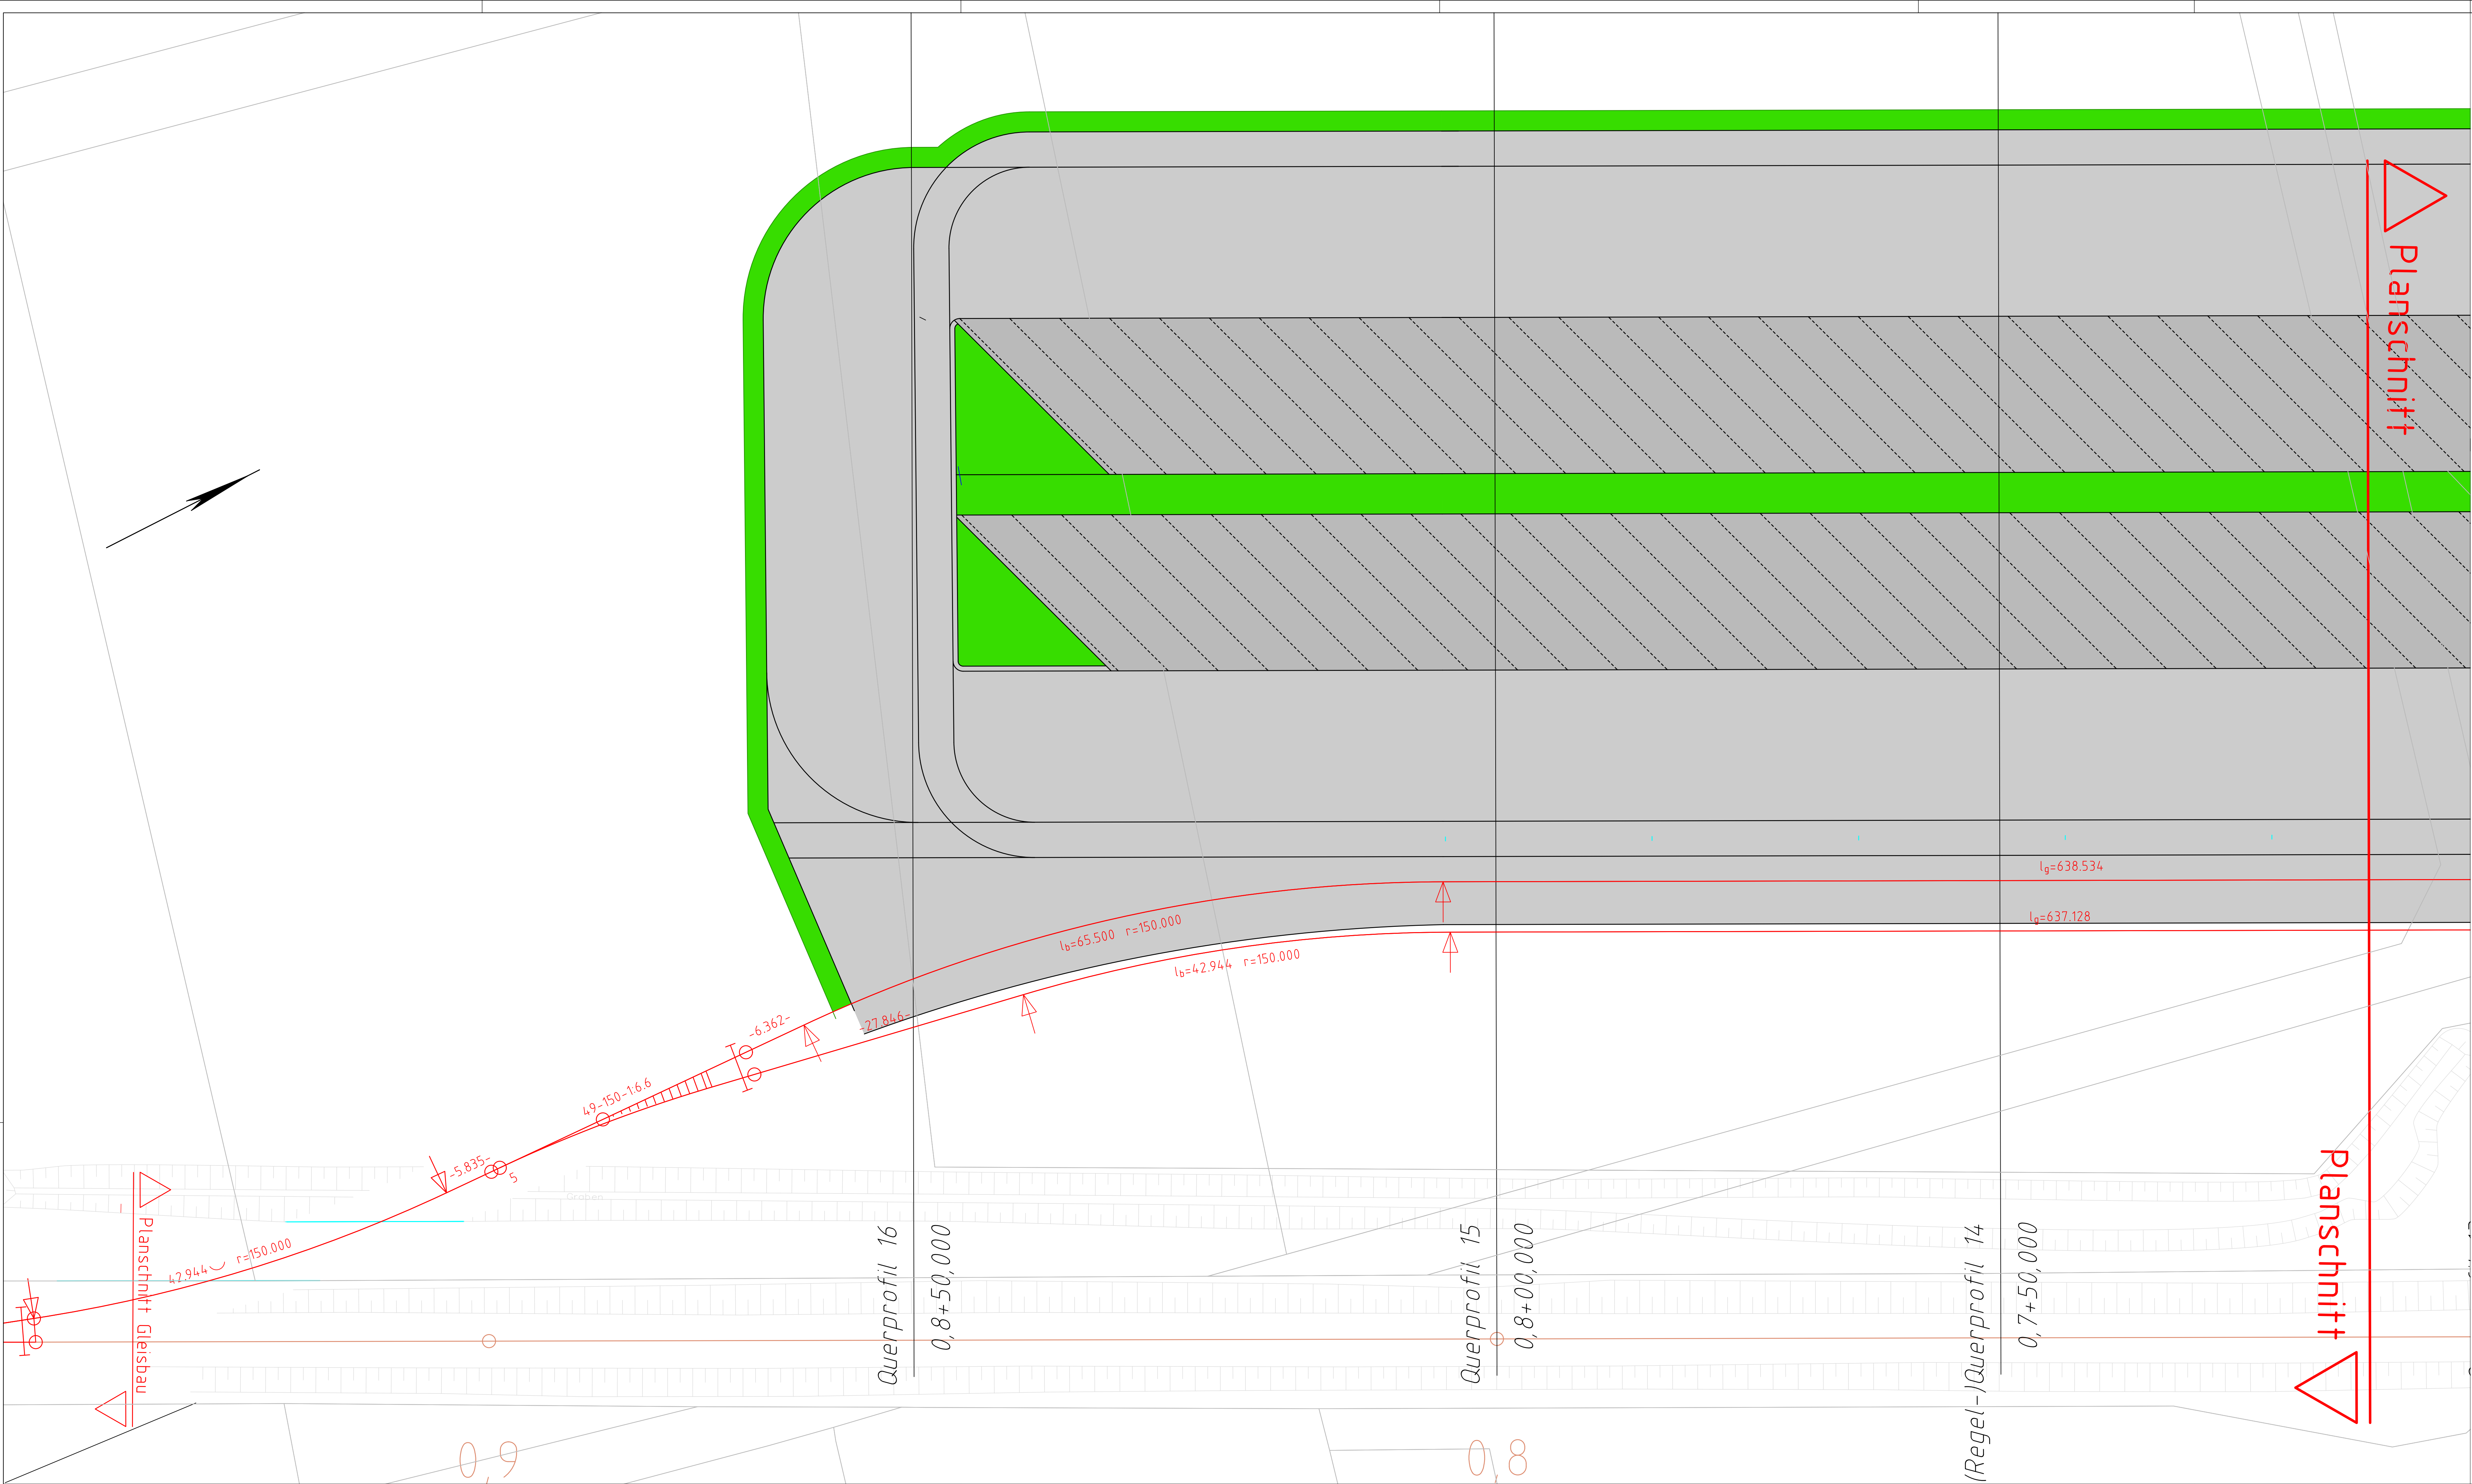

LEGENDE

- Bestand / Kataster
- Gleis 44 (Bestand)
- Ladegleise (Neu)
- Ladegleise (eingedeckt)
- Pflaster-/Asphaltfläche (informativ)
- Grünfläche (informativ)

Planschnitt Gleisbau

1:33

49-150-1:6.6

e			
d	Aufteilung in Gleis- und Straßenbau	29.04.2026	Gehm
c	Unverändert - neuer Index aufgrund Korrektur in Planteil 3	13.04.2026	Gehm
b	Unverändert - neuer Index aufgrund Korrektur in Planteil 2	07.01.2026	Gehm
a	Neue Planaufteilung, Deckenhöhen	08.12.2025	Gehm
	Plan Basiert auf Plan Nr. 3100 vom	17.11.2025	

Planausschnitt:

Planverfasser:	 AnschlussBahnProfis Ingenieurbüro GmbH Rundfunkplatz 2 80335 München	AUSFÜHRUNGSPLANUNG
(Unterschrift)		
	bearbeitet gezeichnet geprüft Ausgabe vom	Datum 04/2026 04/2026 04/2026 29.04.2026
		Name Gehm Gehm Rodler

Auftraggeber:	 Lion Logistics GmbH Holunderweg 1 83149 Forst	Projekt Nr.: P1901
(Unterschrift)		Plan Nr.: 3100-1
		Ursprung: Katasterplan
		Maßstab: 1:250

Lion Logistics GmbH
Terminal des kombinierten Verkehrs
Forst (Lausitz)
Lageplan Gleisbau - Teil 1

Daten des Gleisanschlusses		Daten des/r beplanten Grundstücke/s	
Strecke	Kilometer		
*	*	*	*

C:\Users\AME-GHD\OneDrive - AnschlussBahnProfis\PRO\1901 Lion Forst\1 CAD\1 Baupläne\2026\20260429.dwg