


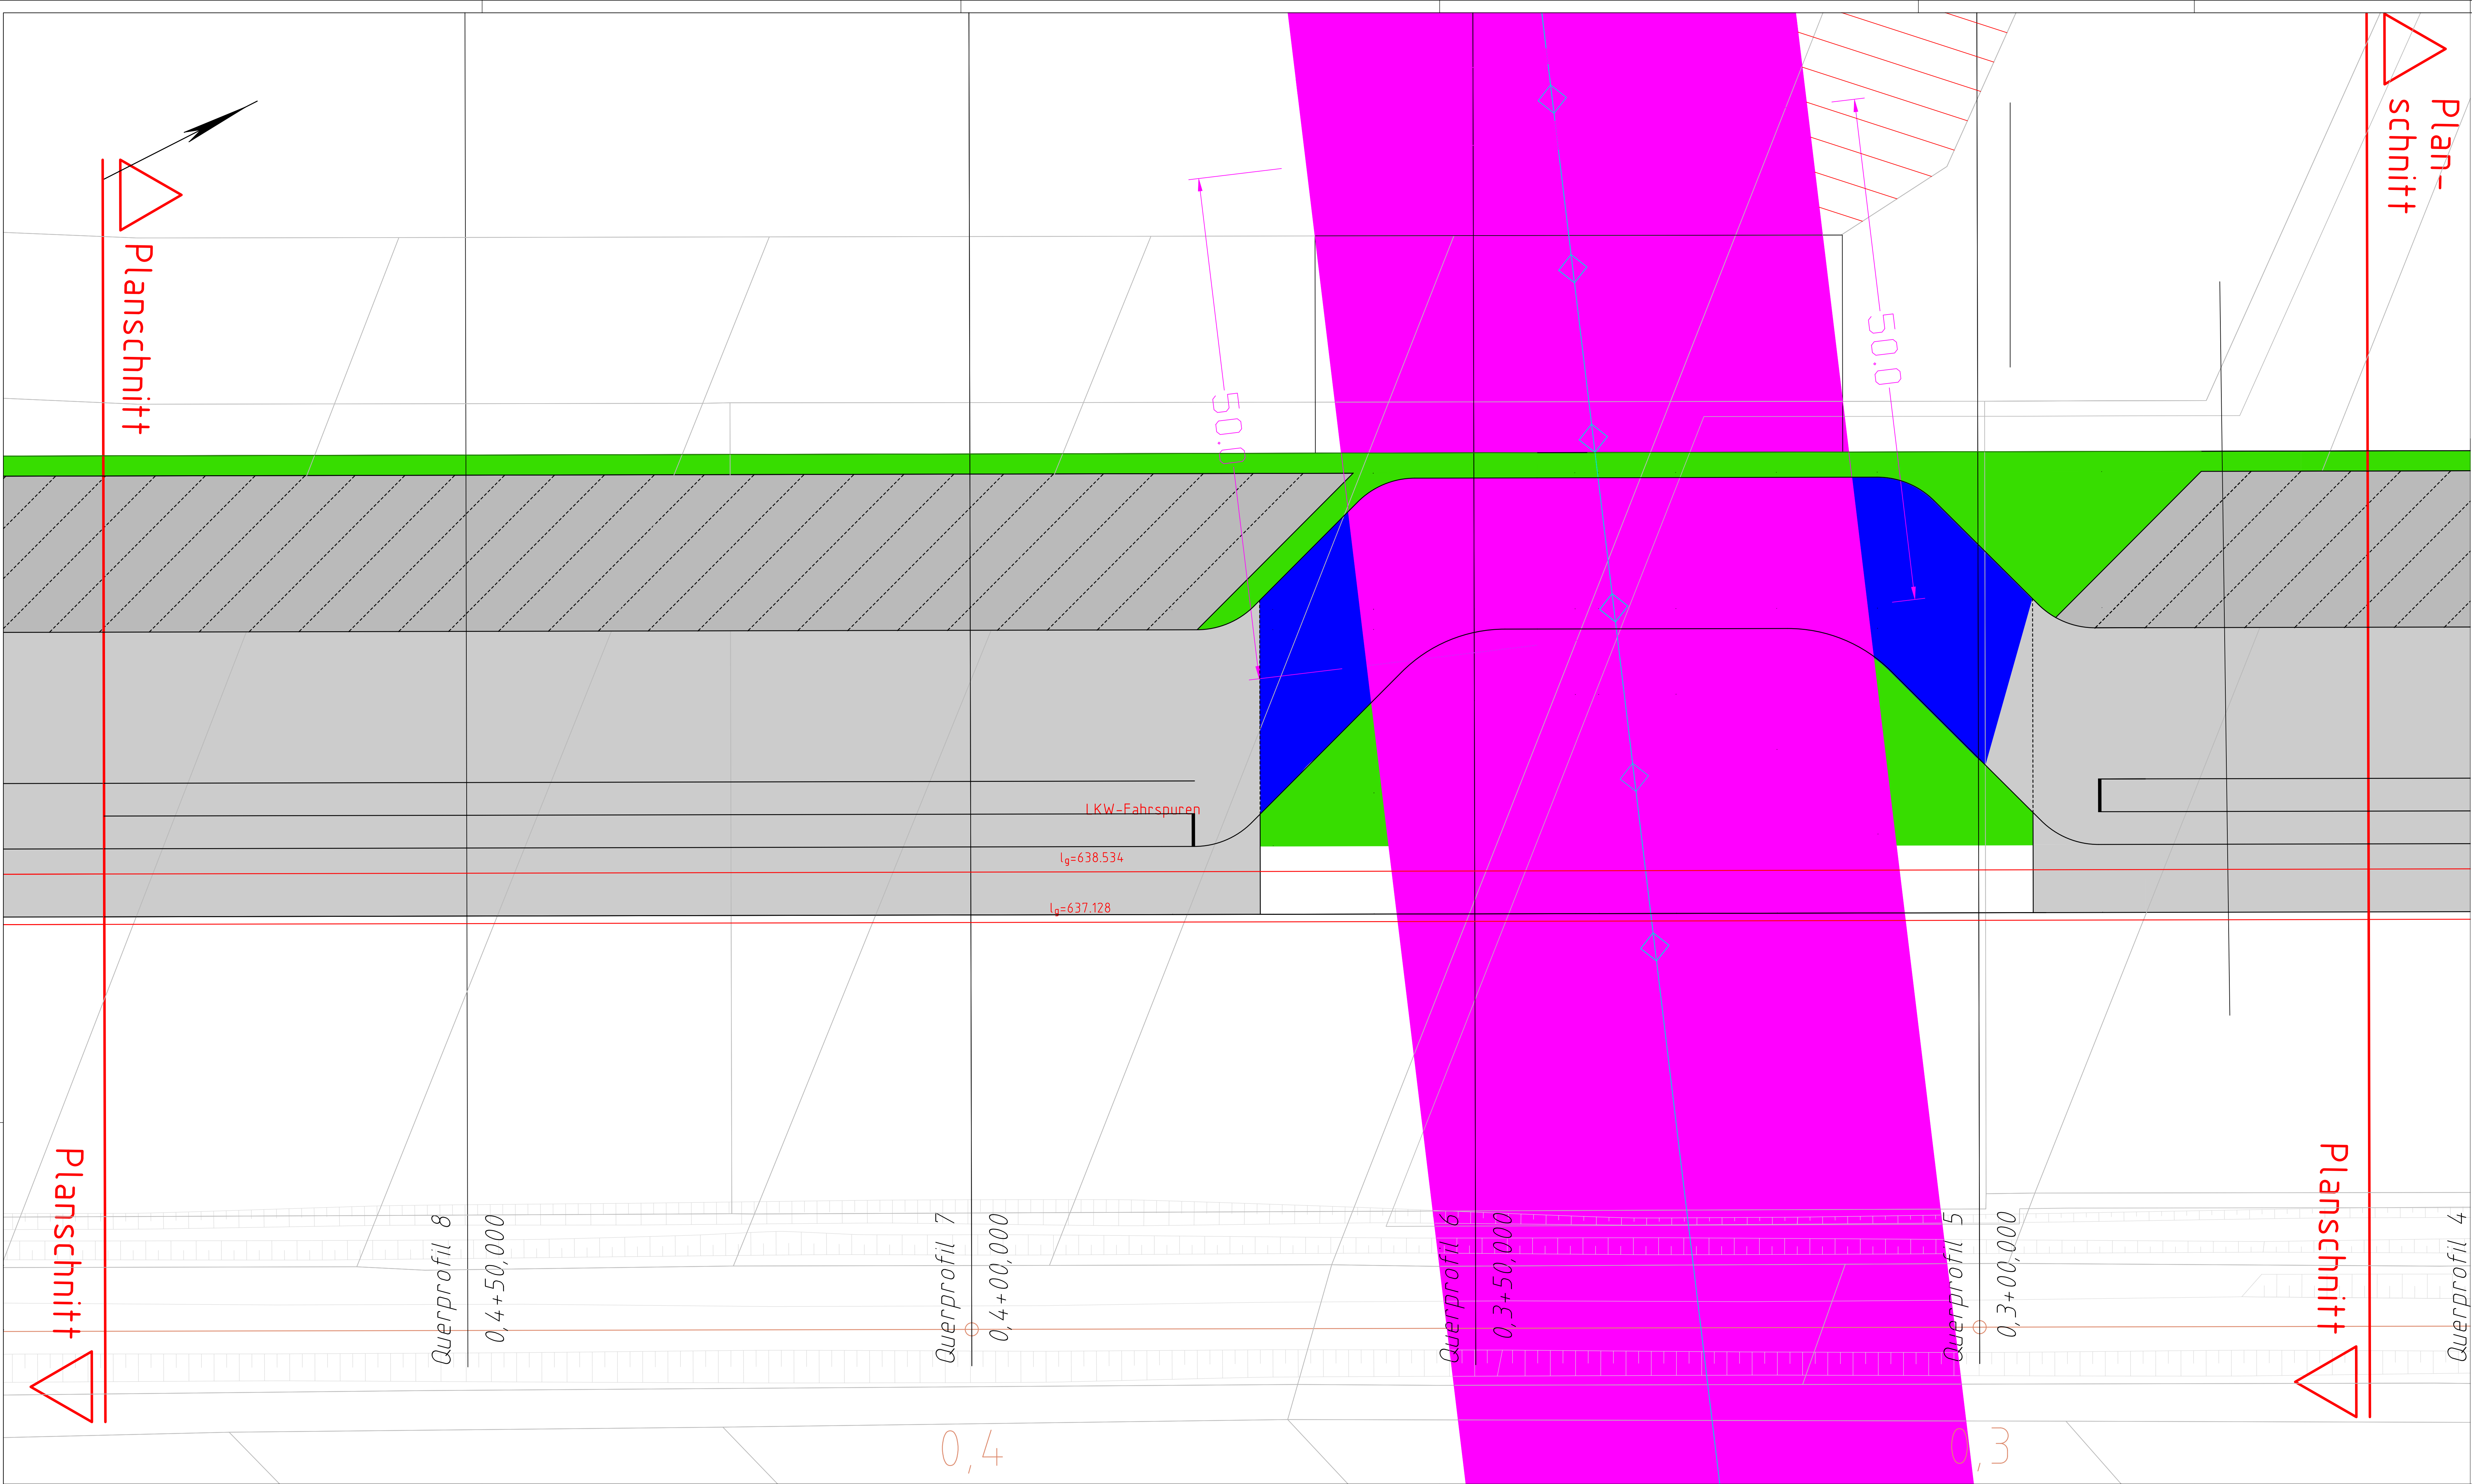

LEGENDE

- Bestand / Kataster
- Gleis 44 (Bestand)
- Ladegleise (Neu)
- Ladegleise (eingedeckt)
- Pflaster-/Asphaltfläche (informativ)
- Grünfläche (informativ)
- Straßenbereich mit Durchfahrtsbeschränkung (zur Orientierung)
- 110kV-Leitung, Bereich Höhenbeschränkung 7,0 m
- 110kV-Leitung, Bereich Höhenbeschränkung 5,0 m

e			
d	Aufteilung in Gleis- und Straßenbau	29.04.2026	Gehm
c	Anpassung Fahrbereich mit Höhenbegrenzung	13.04.2026	Gehm
b	Unverändert - neuer Index aufgrund Korrektur in Planteil 2	07.01.2026	Gehm
a	Neue Planaufteilung, Deckenhöhen	08.12.2025	Gehm
	Plan Basiert auf Plan Nr. 3100 vom	17.11.2025	

Plan-ausschnitt:

Planverfasser:	 AnschlussBahnProfis Ingenieurbüro GmbH Rundfunkplatz 2 80335 München	AUSFÜHRUNGSPLANUNG		
		bearbeitet	Datum	Name
		gezeichnet	04/2026	Gehm
		geprüft	04/2026	Rodler
(Unterschrift)		Ausgabe vom	29.04.2026	

Auftraggeber:	 Lion Logistics GmbH Holunderweg 1 93149 Forst	Projekt Nr.: P1901	
		Plan Nr.: 3100-3	I: d
		Ursprung: Katasterplan	
		Maßstab: 1:250	
Lion Logistics GmbH Terminal des kombinierten Verkehrs Forst (Lausitz) Lageplan Gleisbau - Teil 3			

Daten des Gleisanschlusses		Daten des/r beplanten Grundstücke/s	
Strecke	Kilometer		