

1. Einmündungsbereich bei Eschen

- Asphaltfläche Bestand: 715,00 m²
- Rückbau Rasengittersteine: ca. 10 Meter --> 60 cm x 40 cm
- Verkehrszeichen Rück- und Wiedereinbau

- Mittelinseln:

Rückbau der Mittelinseln

Abbruch Flachbordsteine und Auskoffnung der Innenfläche

Neubau der Mittelinseln wie Bestand --> Setzen neuer

Flachbordsteine

Die Innenfläche der Mittelinseln werden mit Granit-Kleinstein


neu auf Beton gesetzt und

in gebundener Bauweise verfugt, Pflasterverband -->

Reihenverband,

76,00 lfm Flachbordsteine gesamt, 120,00 m² Fläche

Mittelinseln insgesamt

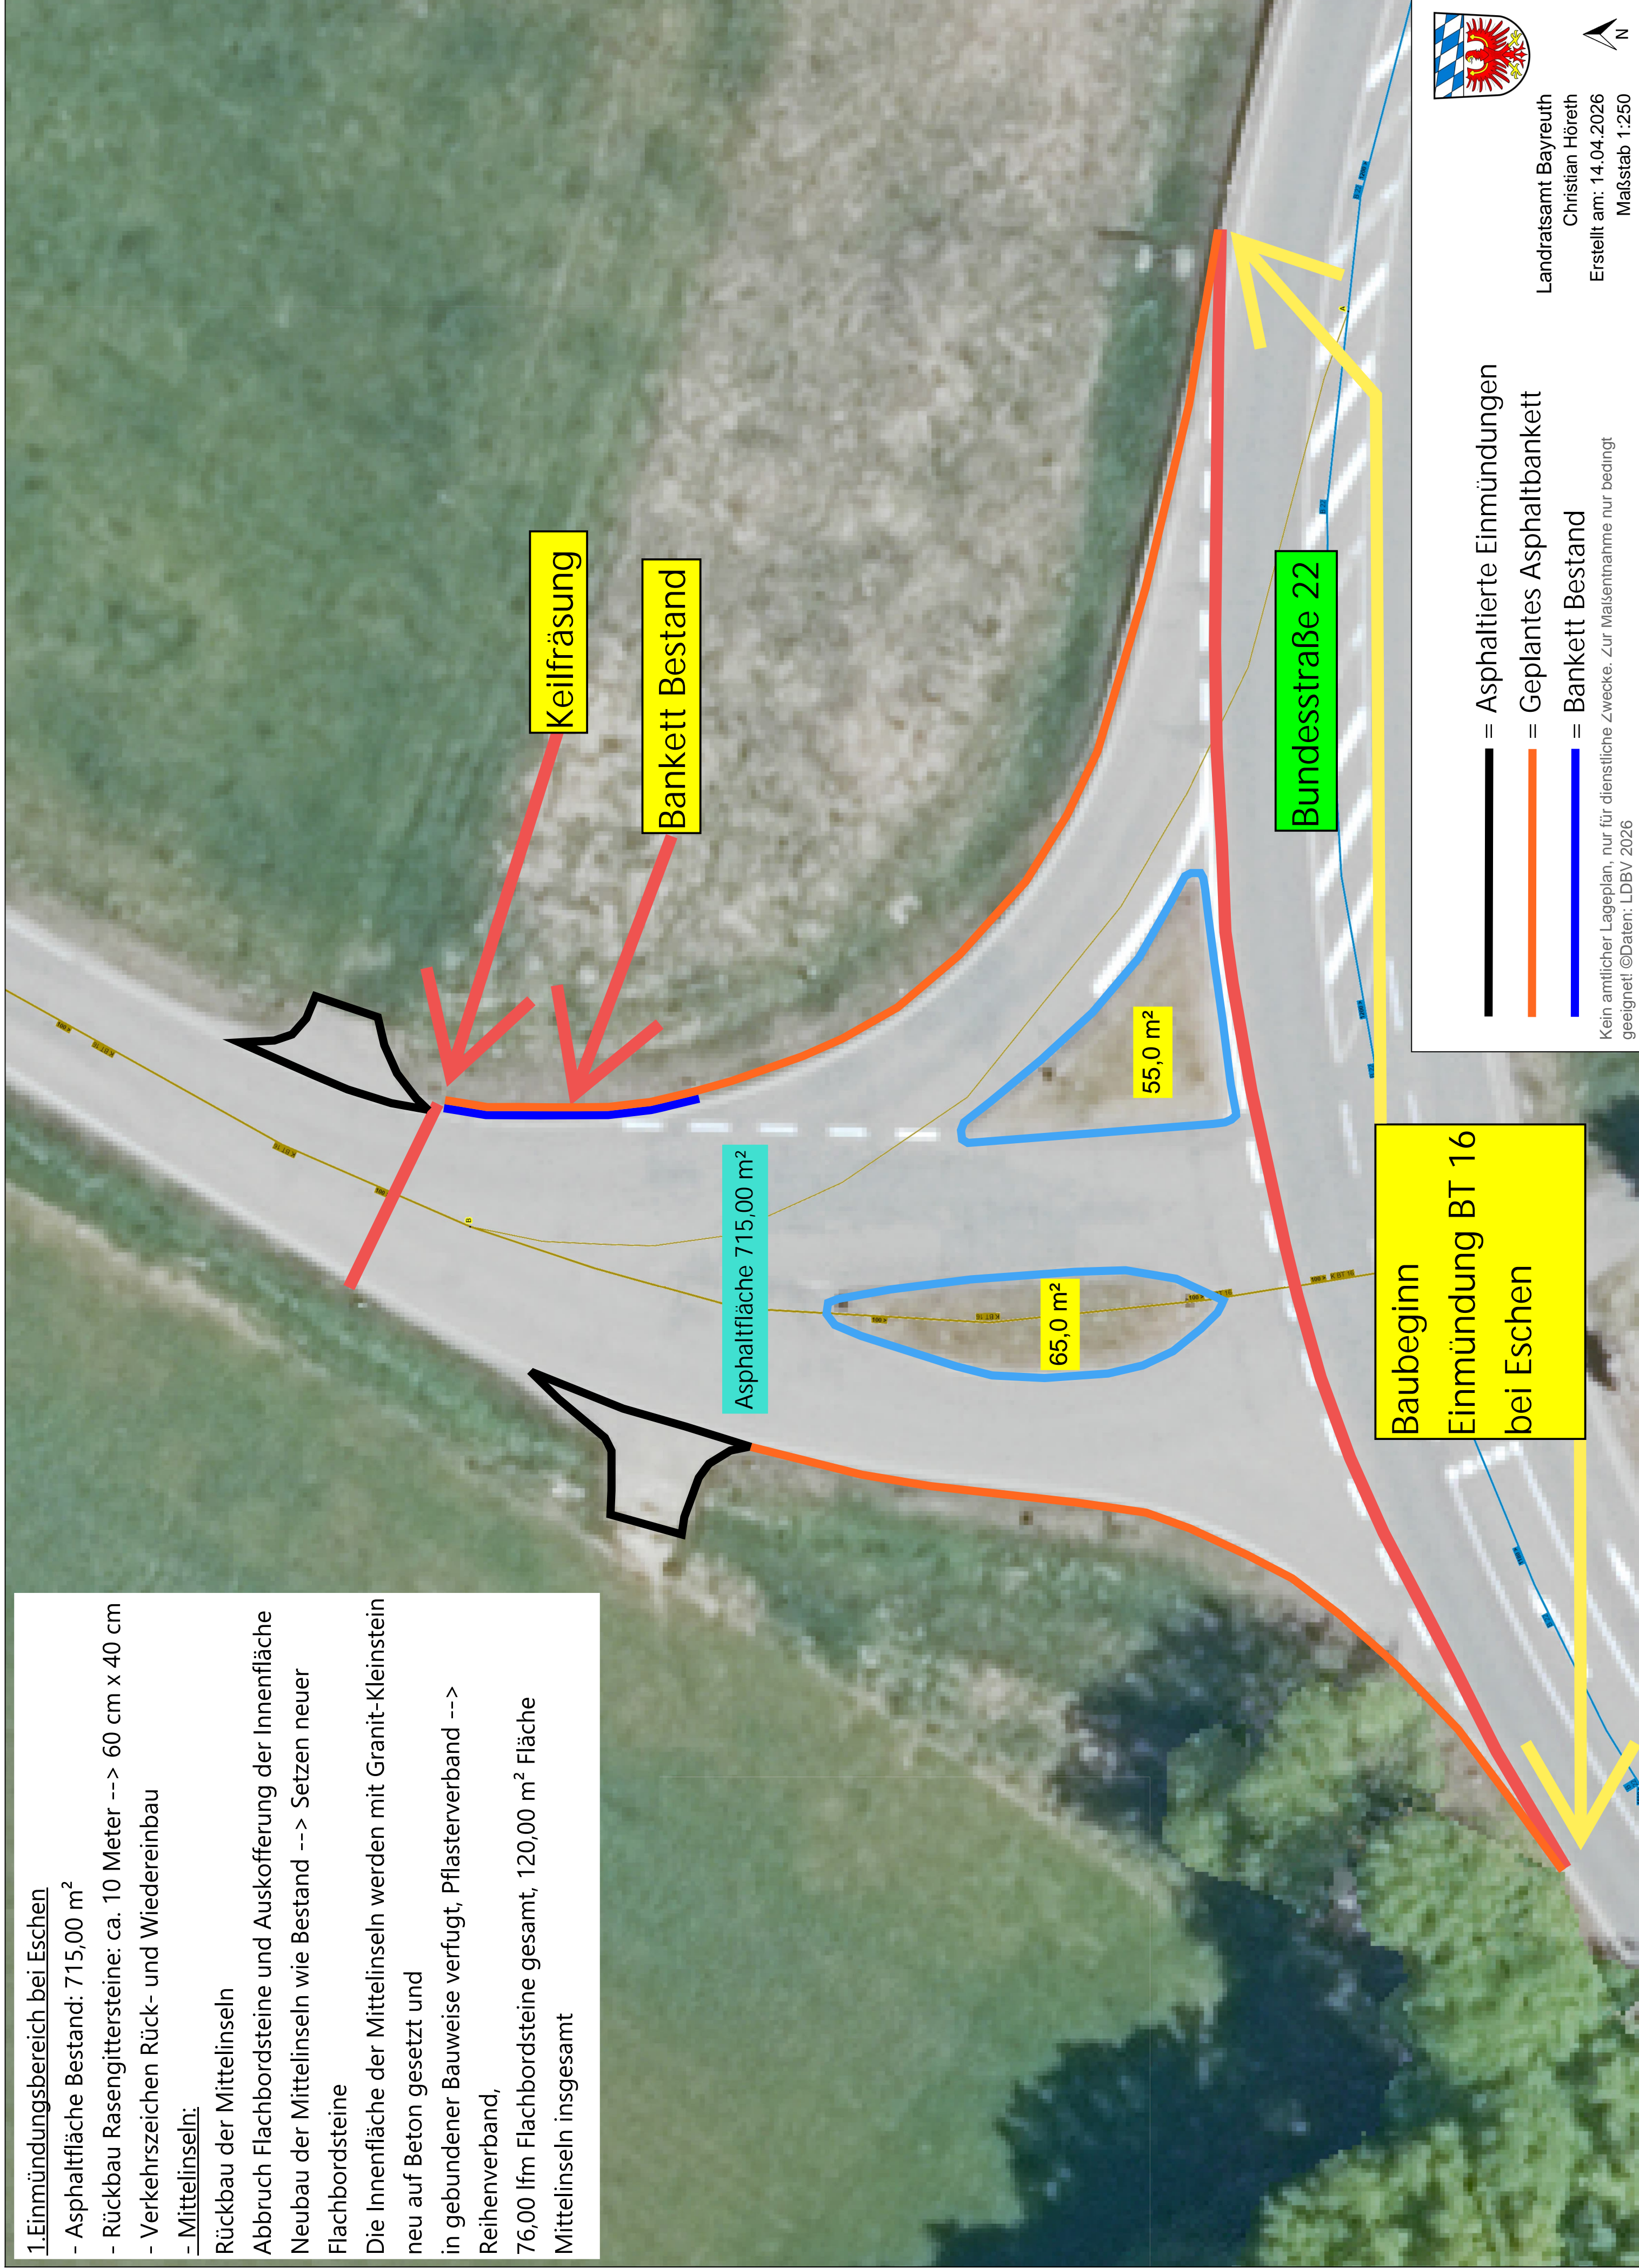

Landratsamt Bayreuth

Christian Höreth

Erstellt am: 14.04.2026

Maßstab 1:250



— = Asphaltierte Einmündungen

— = Geplantes Asphaltbankett

— = Bankett Bestand

Kein amtlicher Lageplan, nur für dienstliche Zwecke. Zur Malsentnahme nur bedingt geeignet! ©Daten: LDBV 2026