


Neustädtlein am Forst

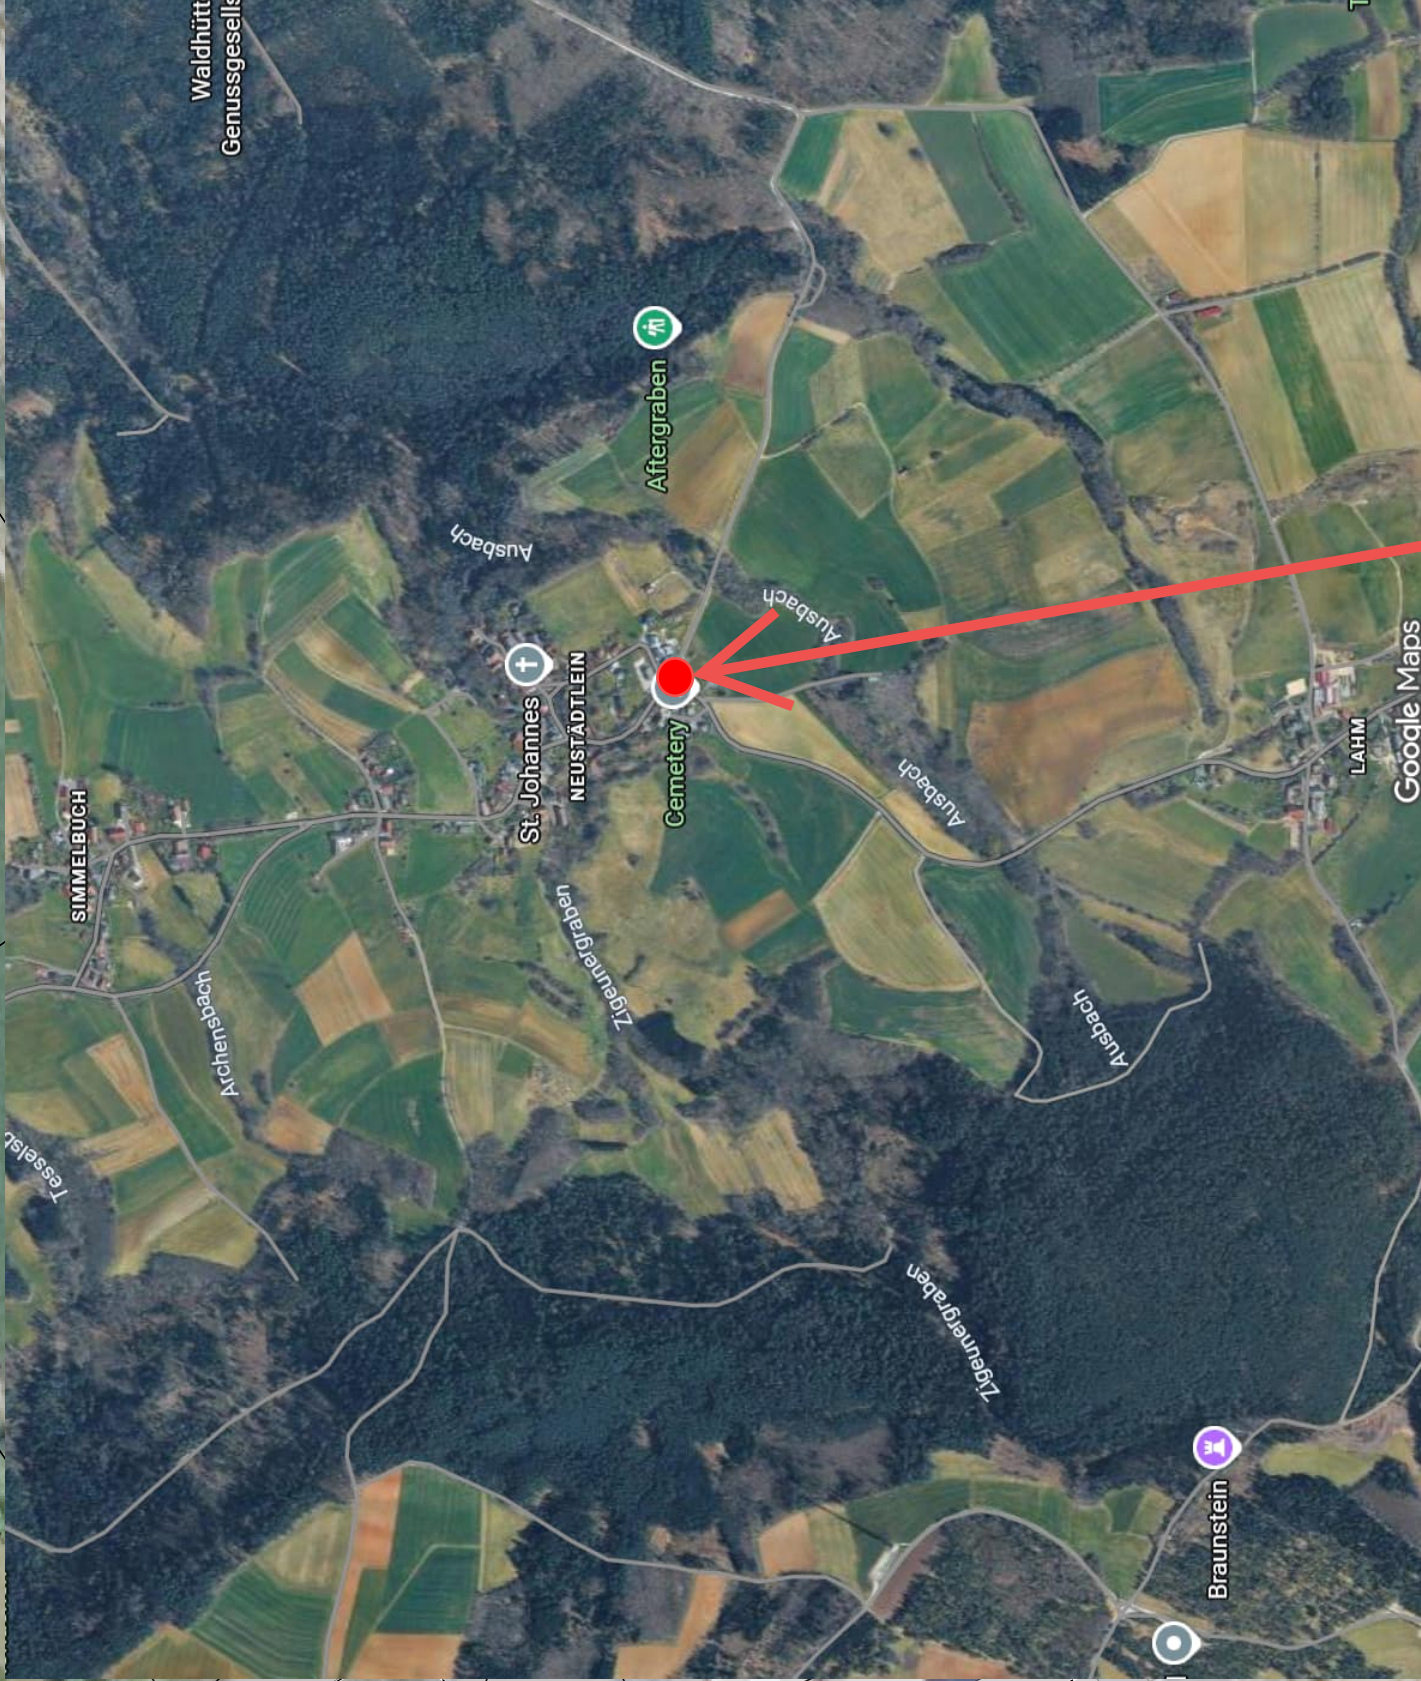

Flurstück 214/1

Standort Baustelleneinrichtung

Bereitstellungsflächen für  
die Baustelleneinrichtung



Landratsamt Bayreuth

Erstellt von: Christian Höreth

Erstellt am: 17.04.2026

Maßstab 1:500



Kein amtlicher Lageplan, nur für dienstliche Zwecke. Zur Maßnahme nur bedingt geeignet! ©Daten: LDBV 2026