




NKD Neubau Kinderhaus Demling

Detailname Lageplan
 Detail-Nr. 01
 Maßstab 1:1000
 Datum 26.11.2025

Blattgröße: 210 mm x 297 mm A4

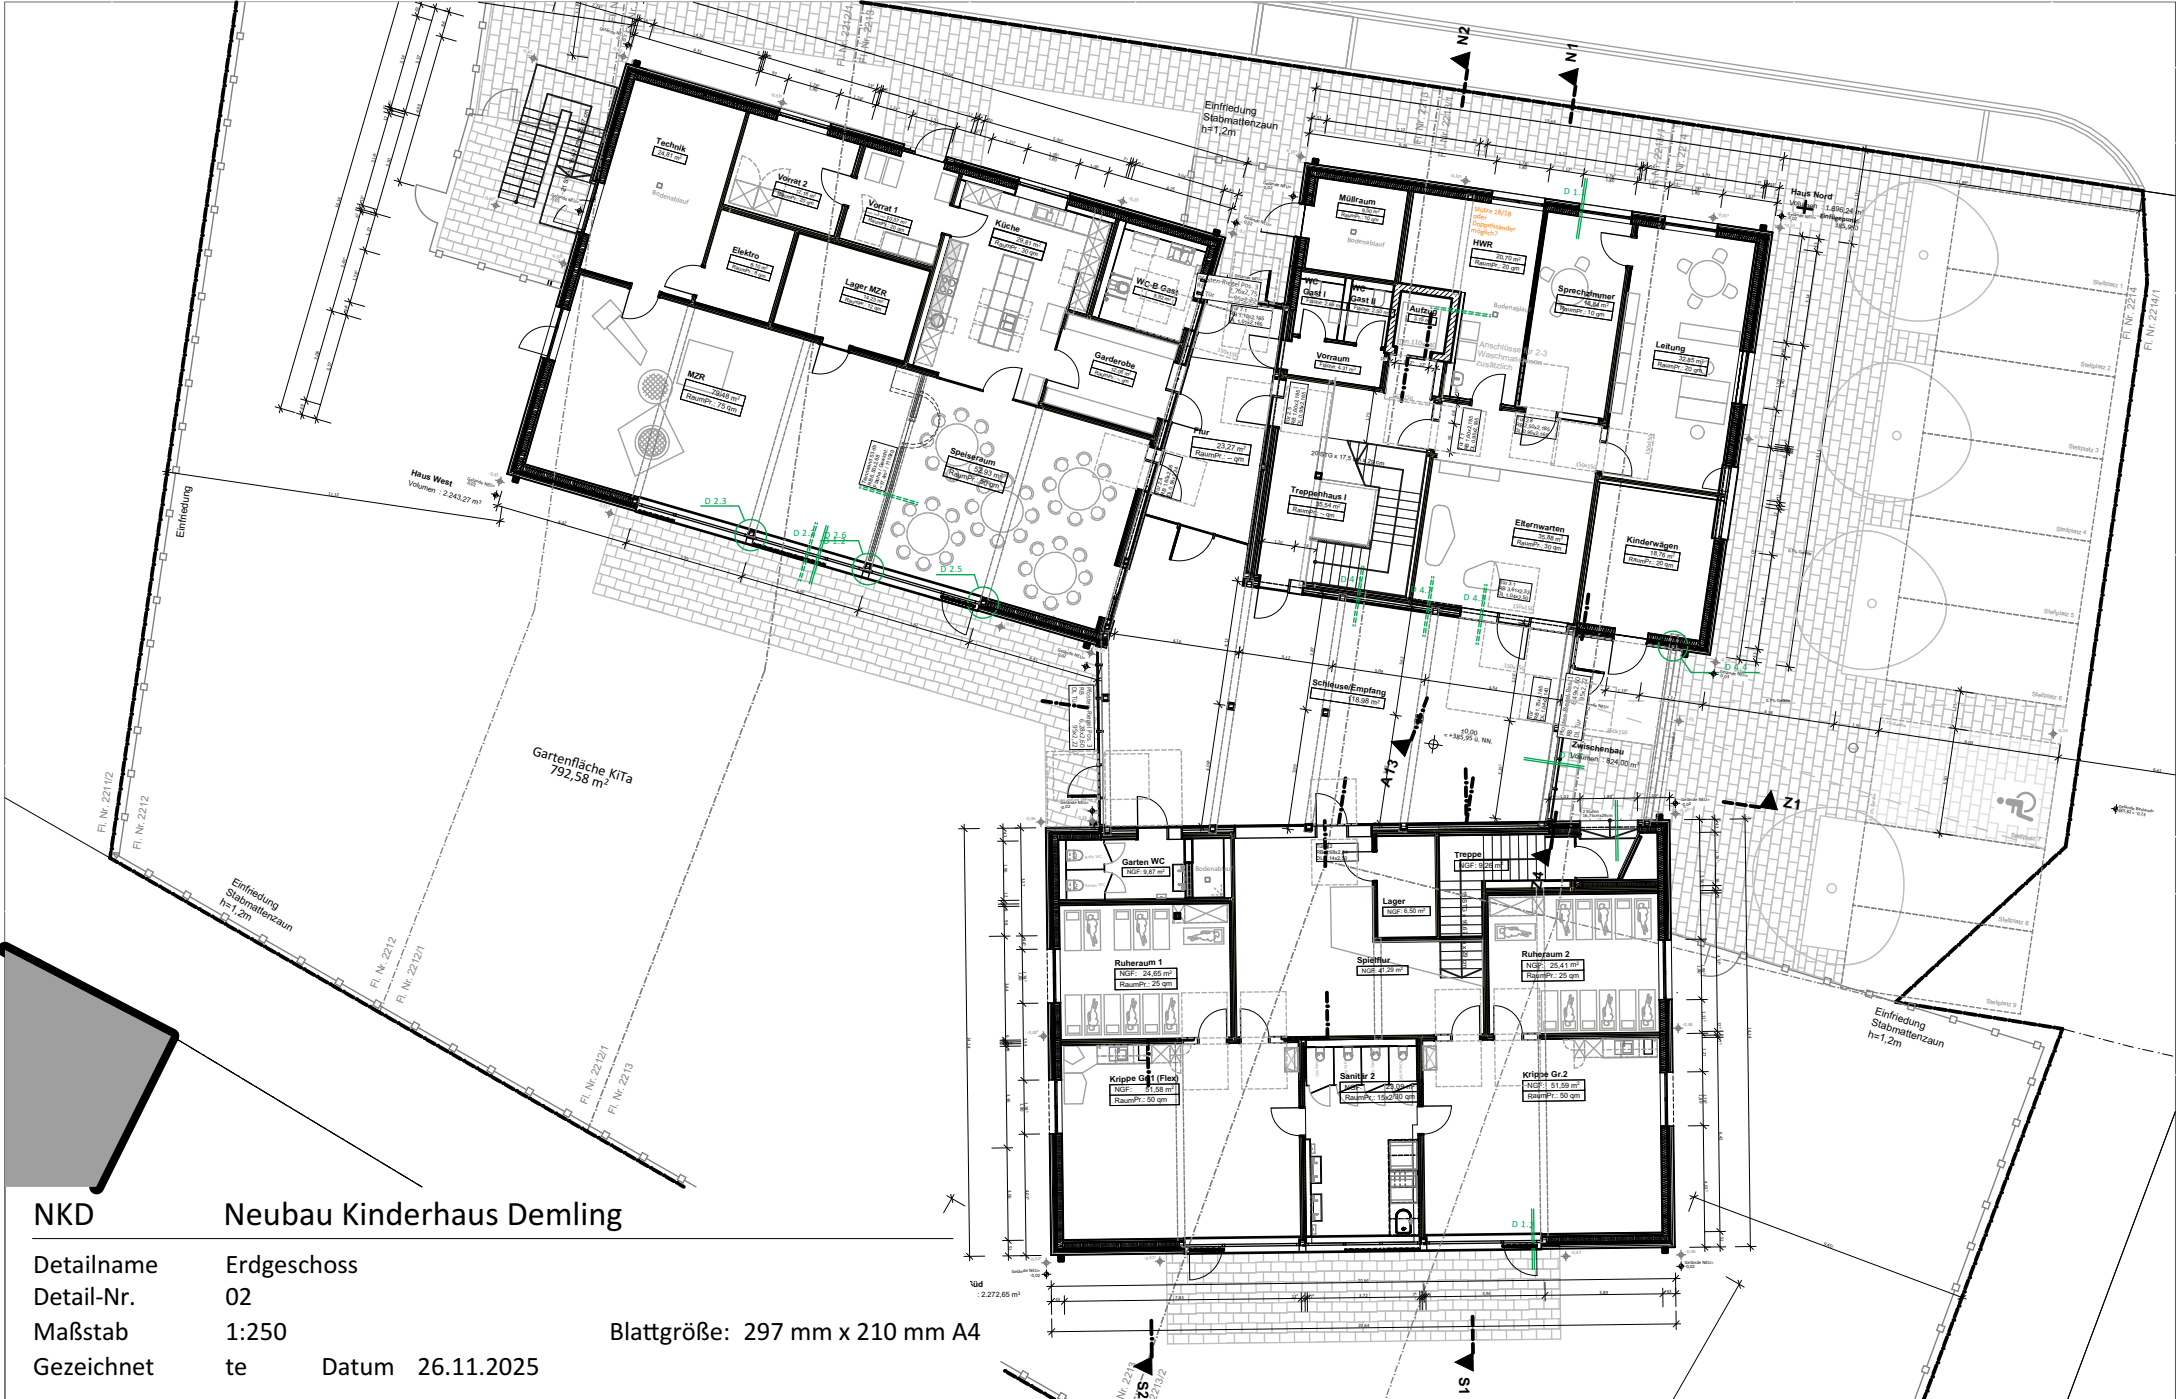

NKD

Neubau Kinderhaus Demling

Detailname

Erdgeschoss

Detail-Nr.

02

Maßstab

1:250

Gezeichnet

te

Datum 26.11.2025

Blattgröße: 297 mm x 210 mm A4



NKD

Neubau Kinderhaus Demling

Detailname

Obergeschoss

Detail-Nr.

03

Maßstab


1:250

Gezeichnet

te

Datum 26.11.2025


Blattgröße: 297 mm x 210 mm A4

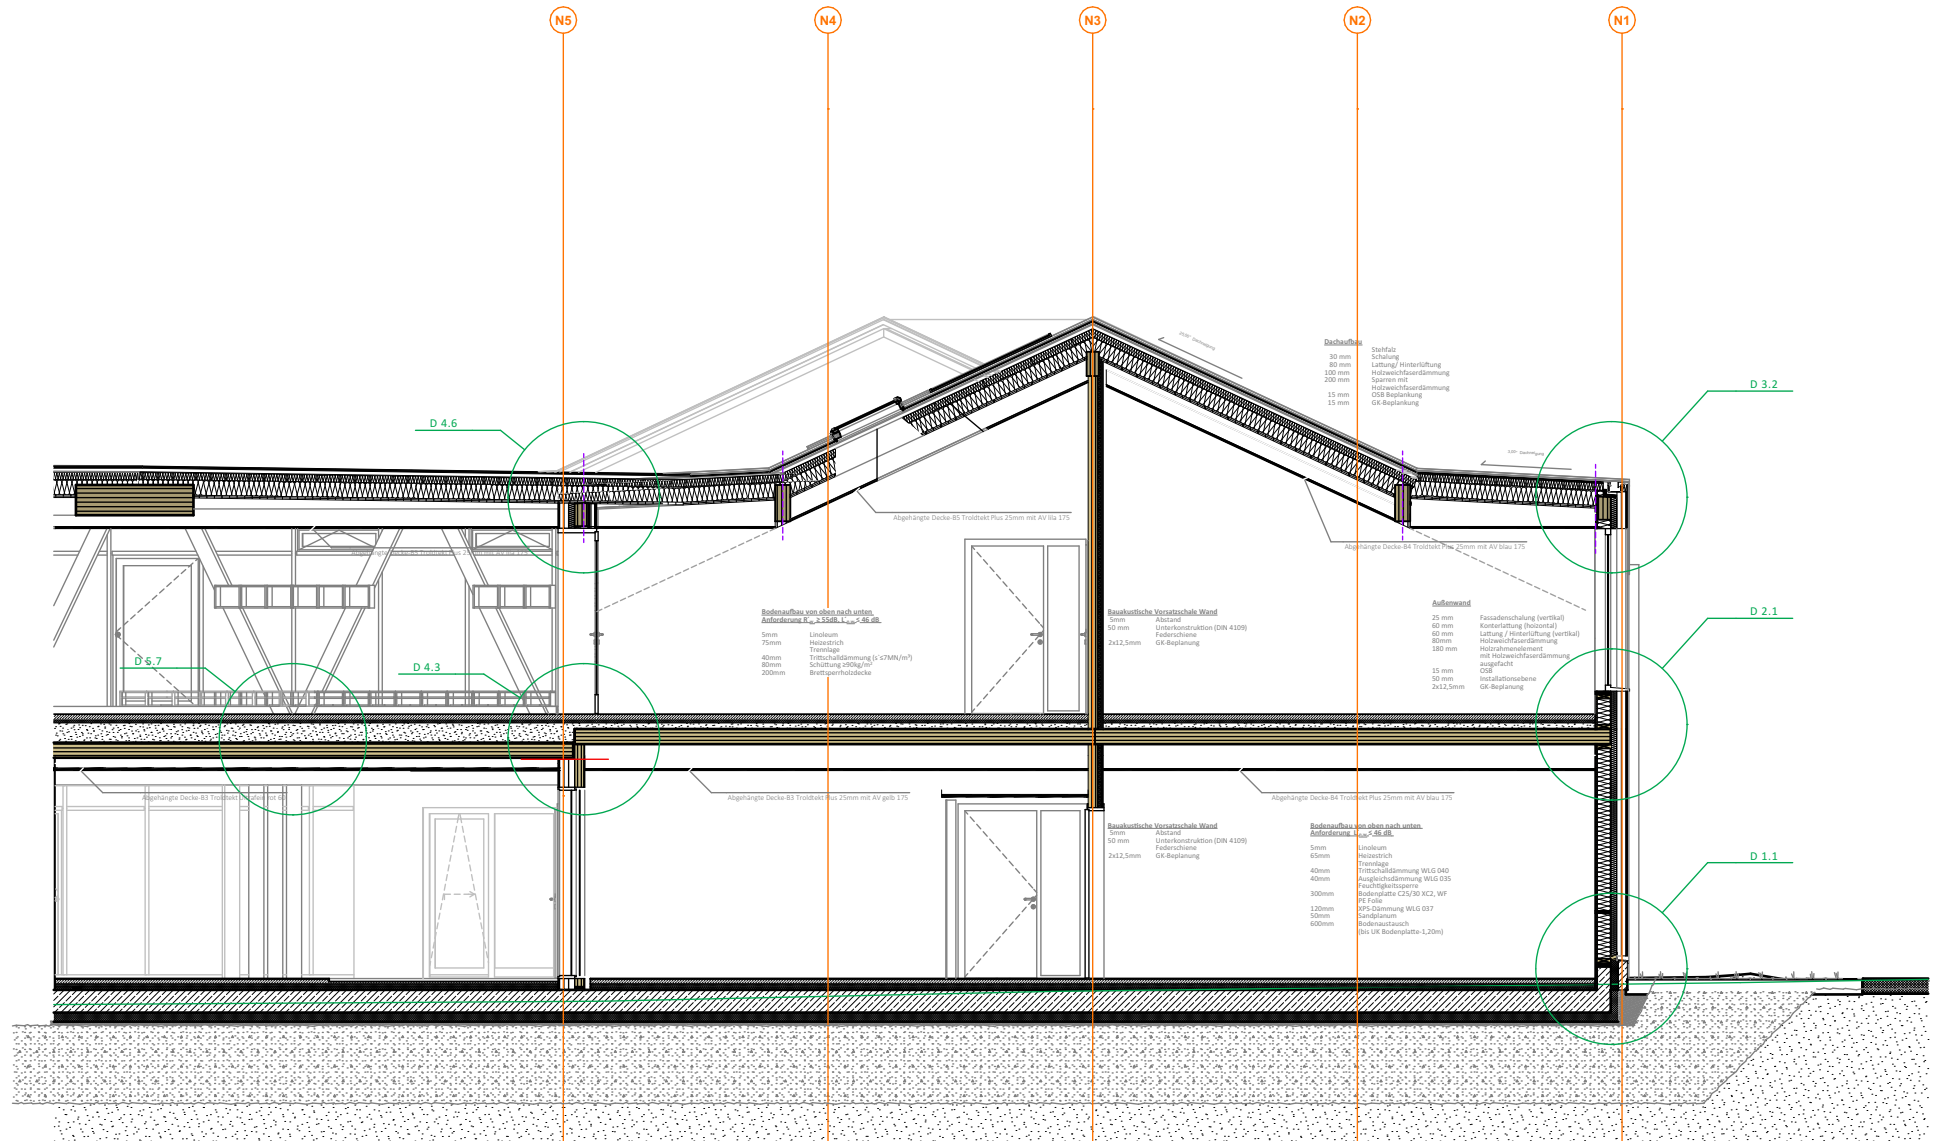

NKD Neubau Kinderhaus Demling

Detailname Schnitt N1
 Detail-Nr. 04
 Maßstab 1:100
 Gezeichnet te Datum 26.11.2025

Blattgröße: 297 mm x 210 mm A4

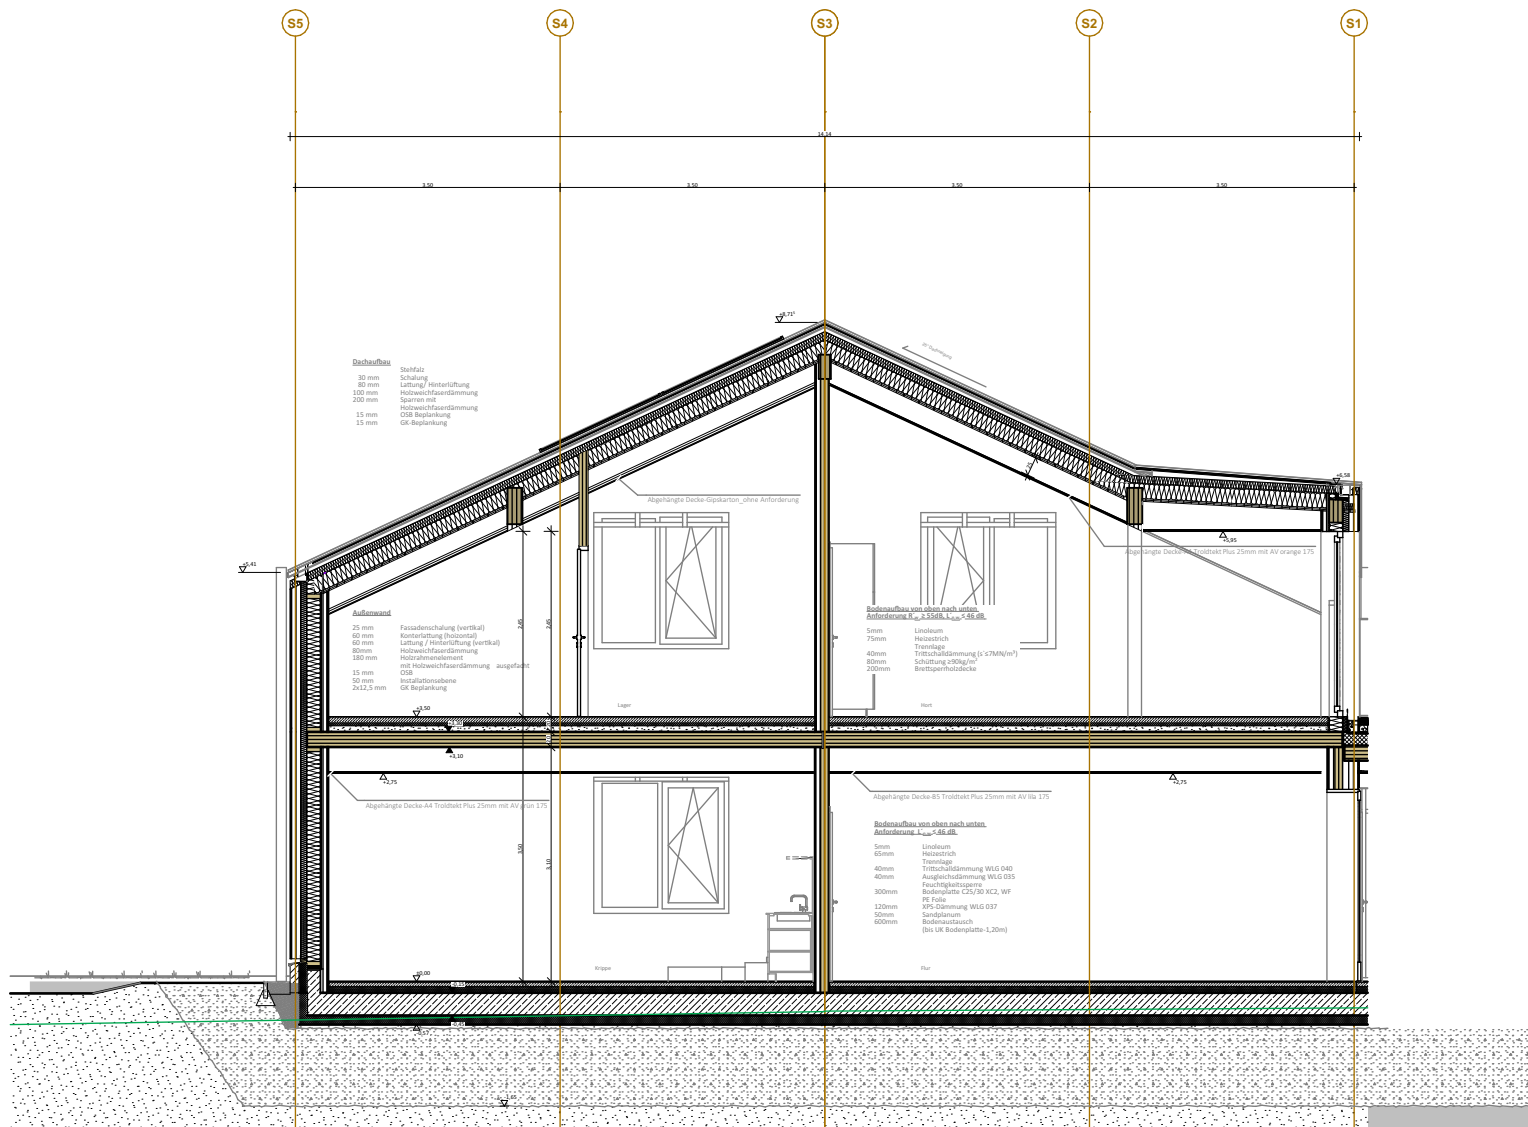


NKD

Neubau Kinderhaus Demling

Detailname
Detail-Nr.
Maßstab
Gezeichnet

Schnitt S2
07
1:100
te Datum 26.11.2025

Blattgröße: 297 mm x 210 mm A4

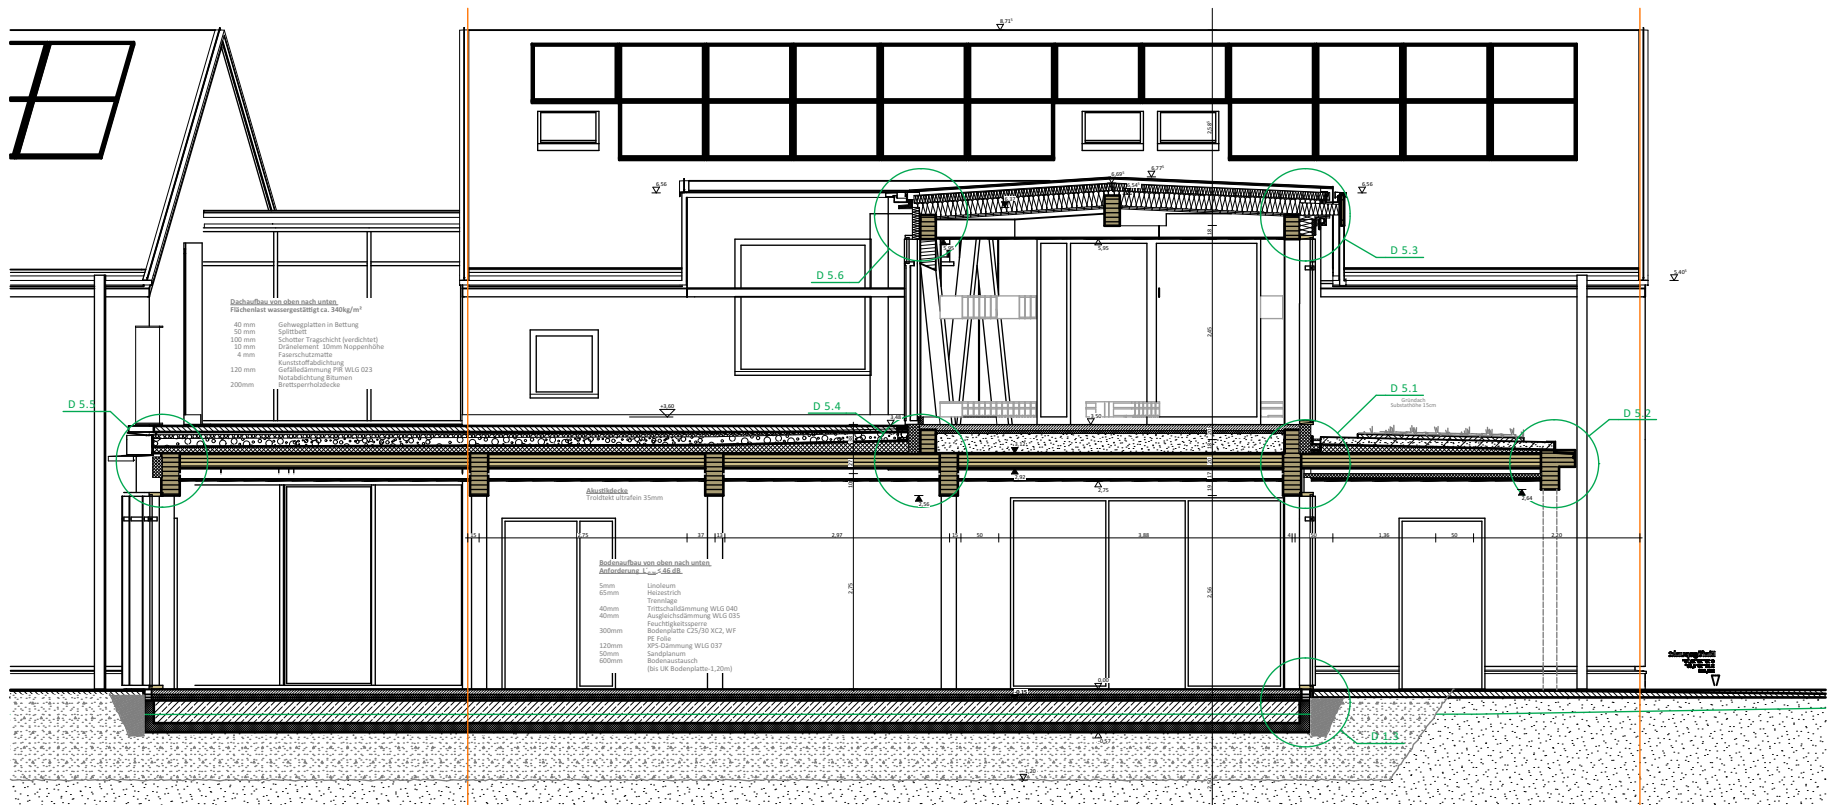

NKD

Neubau Kinderhaus Demling

Detailname

Schnitt Z1

Detail-Nr.

08

Maßstab


1:100

Gezeichnet


te

Datum 26.11.2025

Blattgröße: 297 mm x 210 mm A4

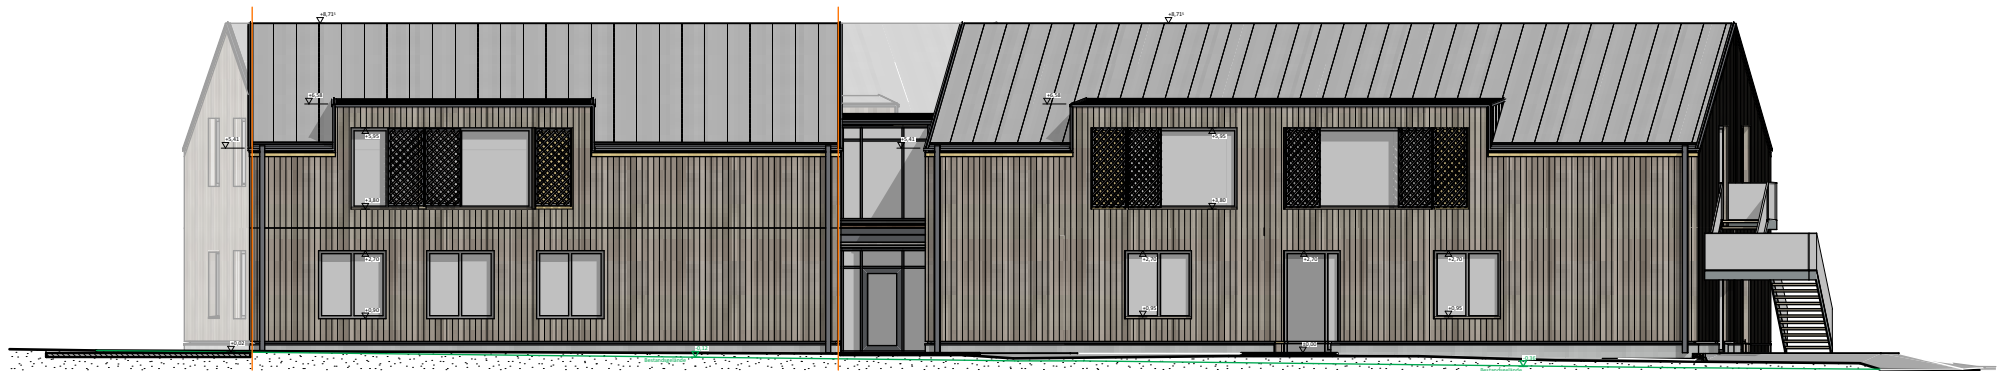

Ansicht Nord
1:200

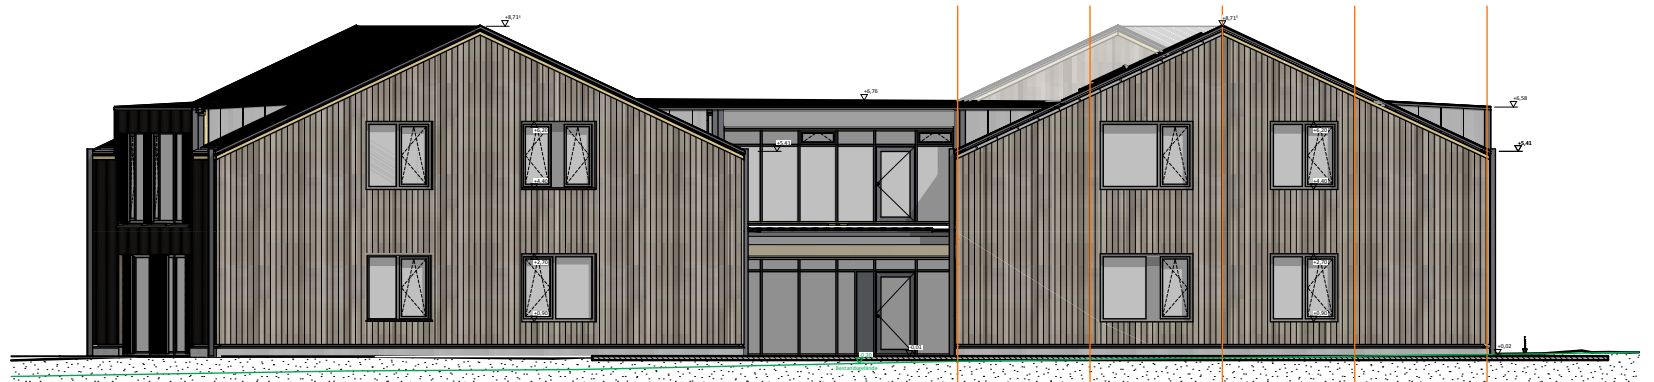

Ansicht Ost
1:200

NKD

Neubau Kinderhaus Demling


Detailname Ansicht Nord - Ost

Detail-Nr. 09

Maßstab 1:200

Blattgröße: 297 mm x 210 mm A4

Gezeichnet te Datum 26.11.2025

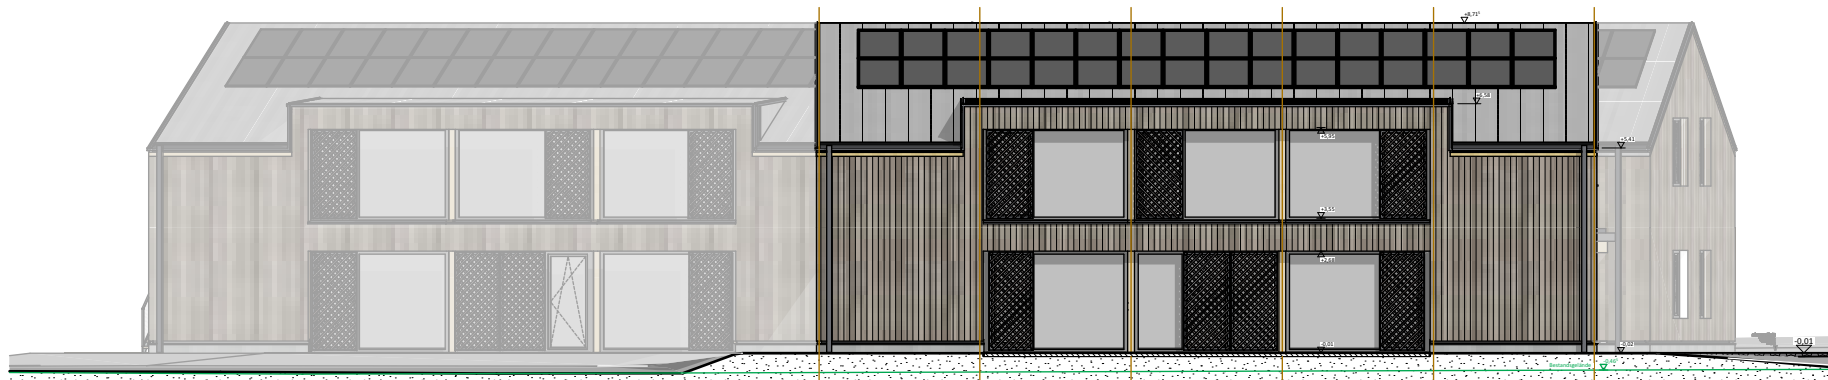

Ansicht Süd
1:200



Ansicht West
1:200

NKD

Neubau Kinderhaus Demling


Detailname Ansichten Süd - West

Detail-Nr. 10

Maßstab 1:200

Gezeichnet te Datum 26.11.2025

Blattgröße: 297 mm x 210 mm A4

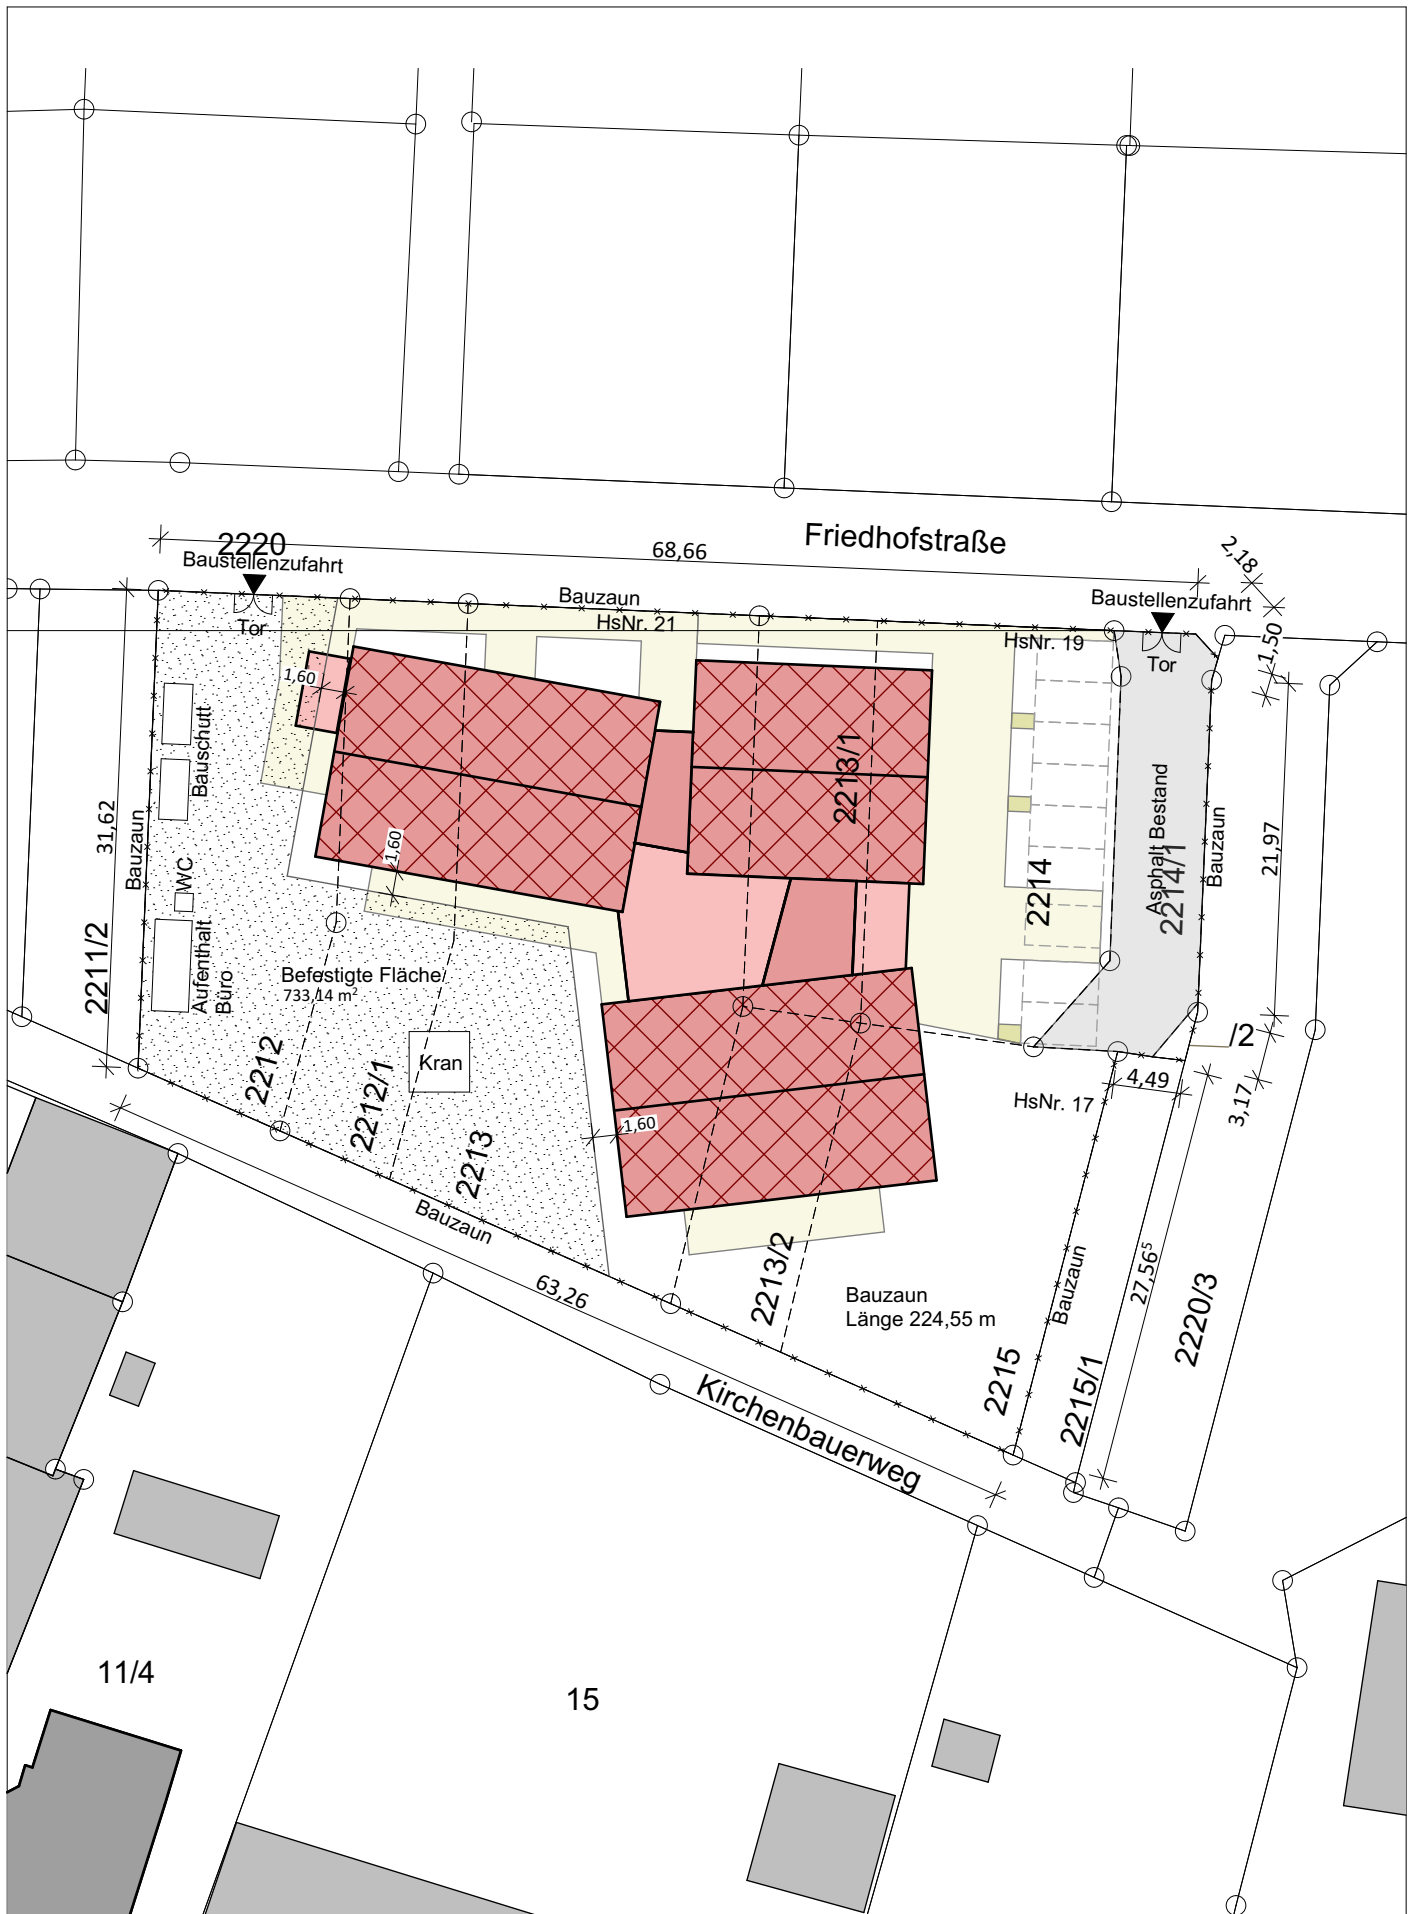

NKD Neubau Kinderhaus Demling

Detailname Baustelleneinrichtung
 Detail-Nr. 11
 Maßstab 1:500
 Datum 26.11.2025

Blattgröße: 210 mm x 297 mm A4

Bauzeitenplan

Projektzeitrahmen von Di, 01.07.25 bis Di, 30.11.27
Kalender: Bayern (eingebettet)