




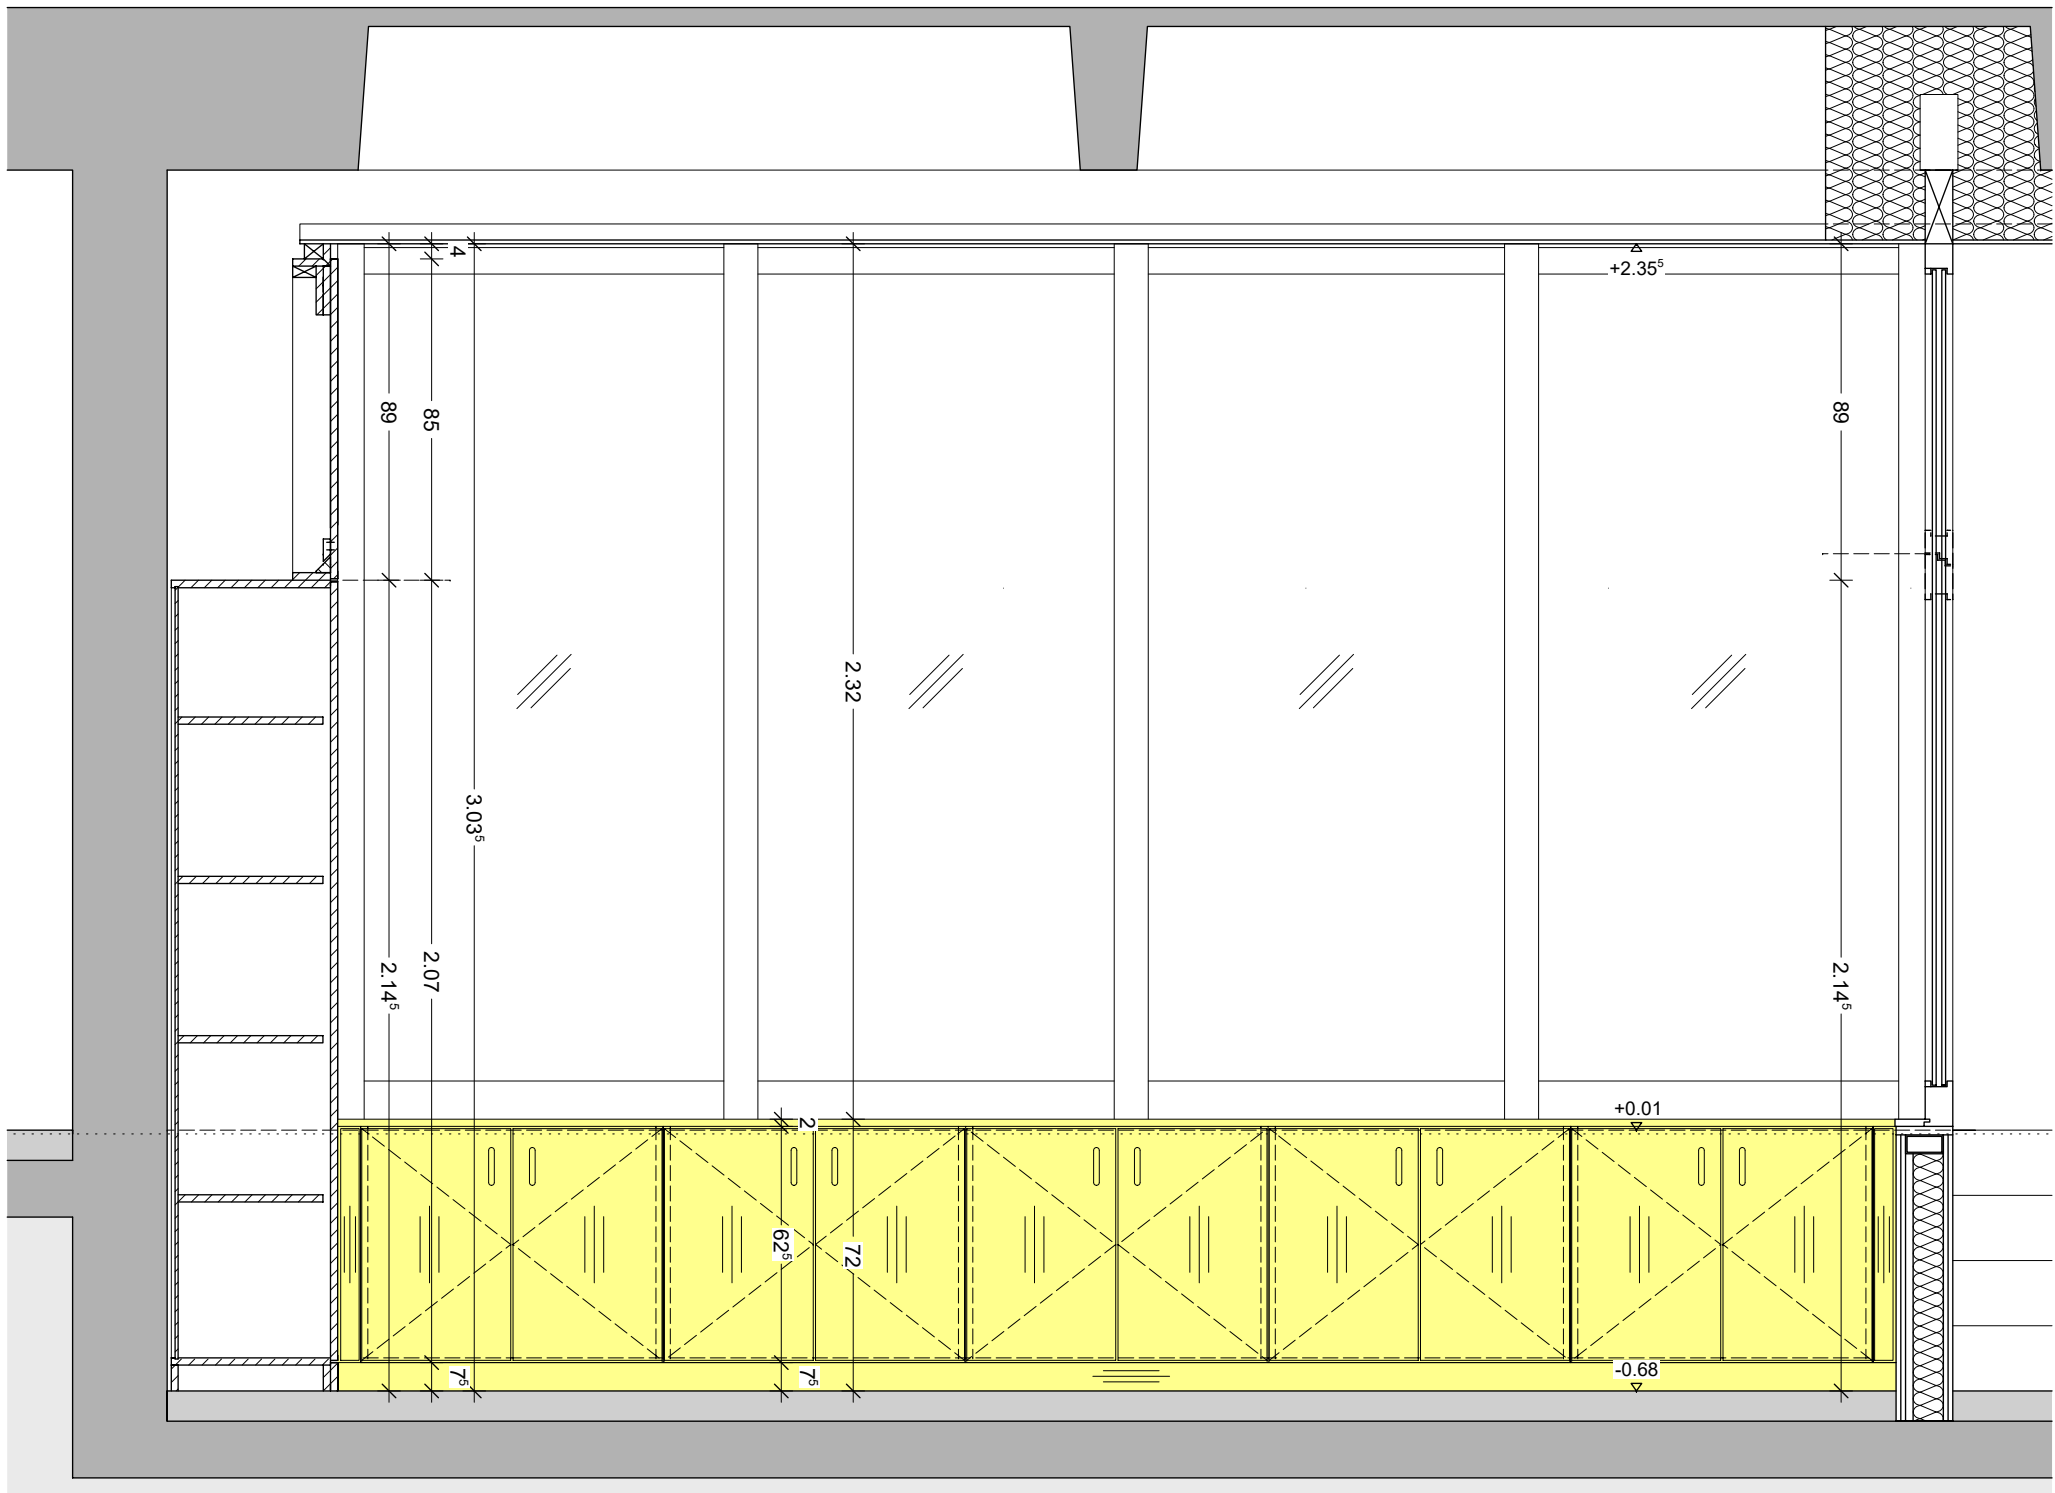

ANSICHT NORD

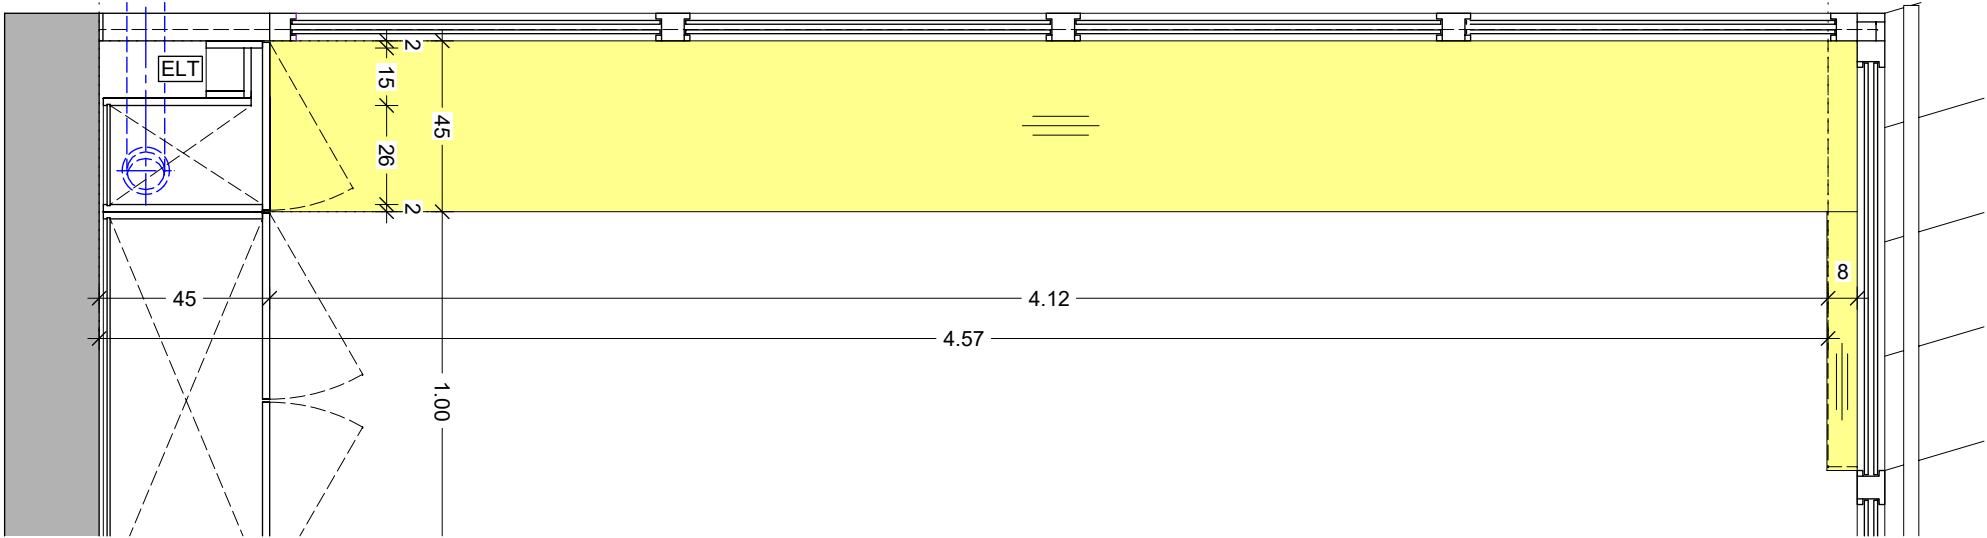

GRUNDRISS +1,5 OKFFB

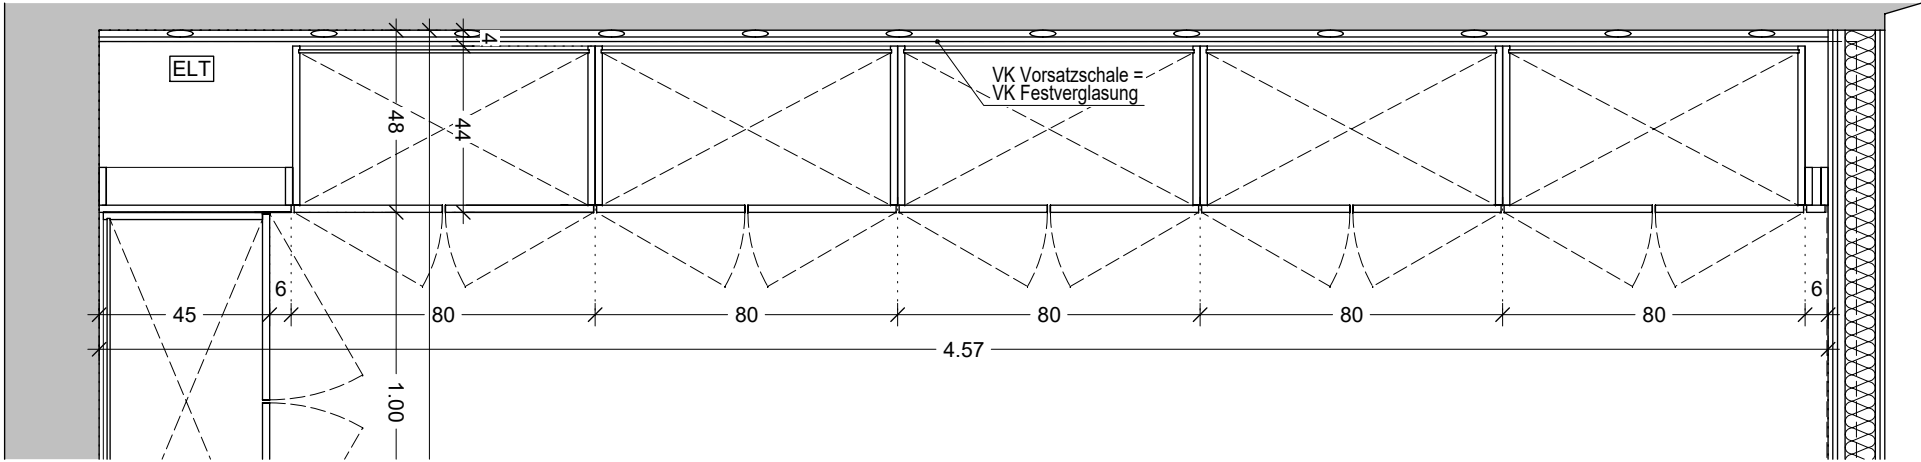


GRUNDRISS +0,5 OKFFB


BAUVORHABEN GER-GS 6+8. BA GENERALSANIERUNG SCHULZENTRUM GERETSRIED	PLANNUMMER D-15.02	INDEX	MASSTAB 1:20	DATUM 18.07.2025	GEZEICHNET MM	INDEX	DATUM	GEZ.	ÄNDERUNG
						FG	29.04.2026	MM	Freigabe durch den Bauherrn

H/B = 297 / 420 (0.12m²)


Alplan 2025

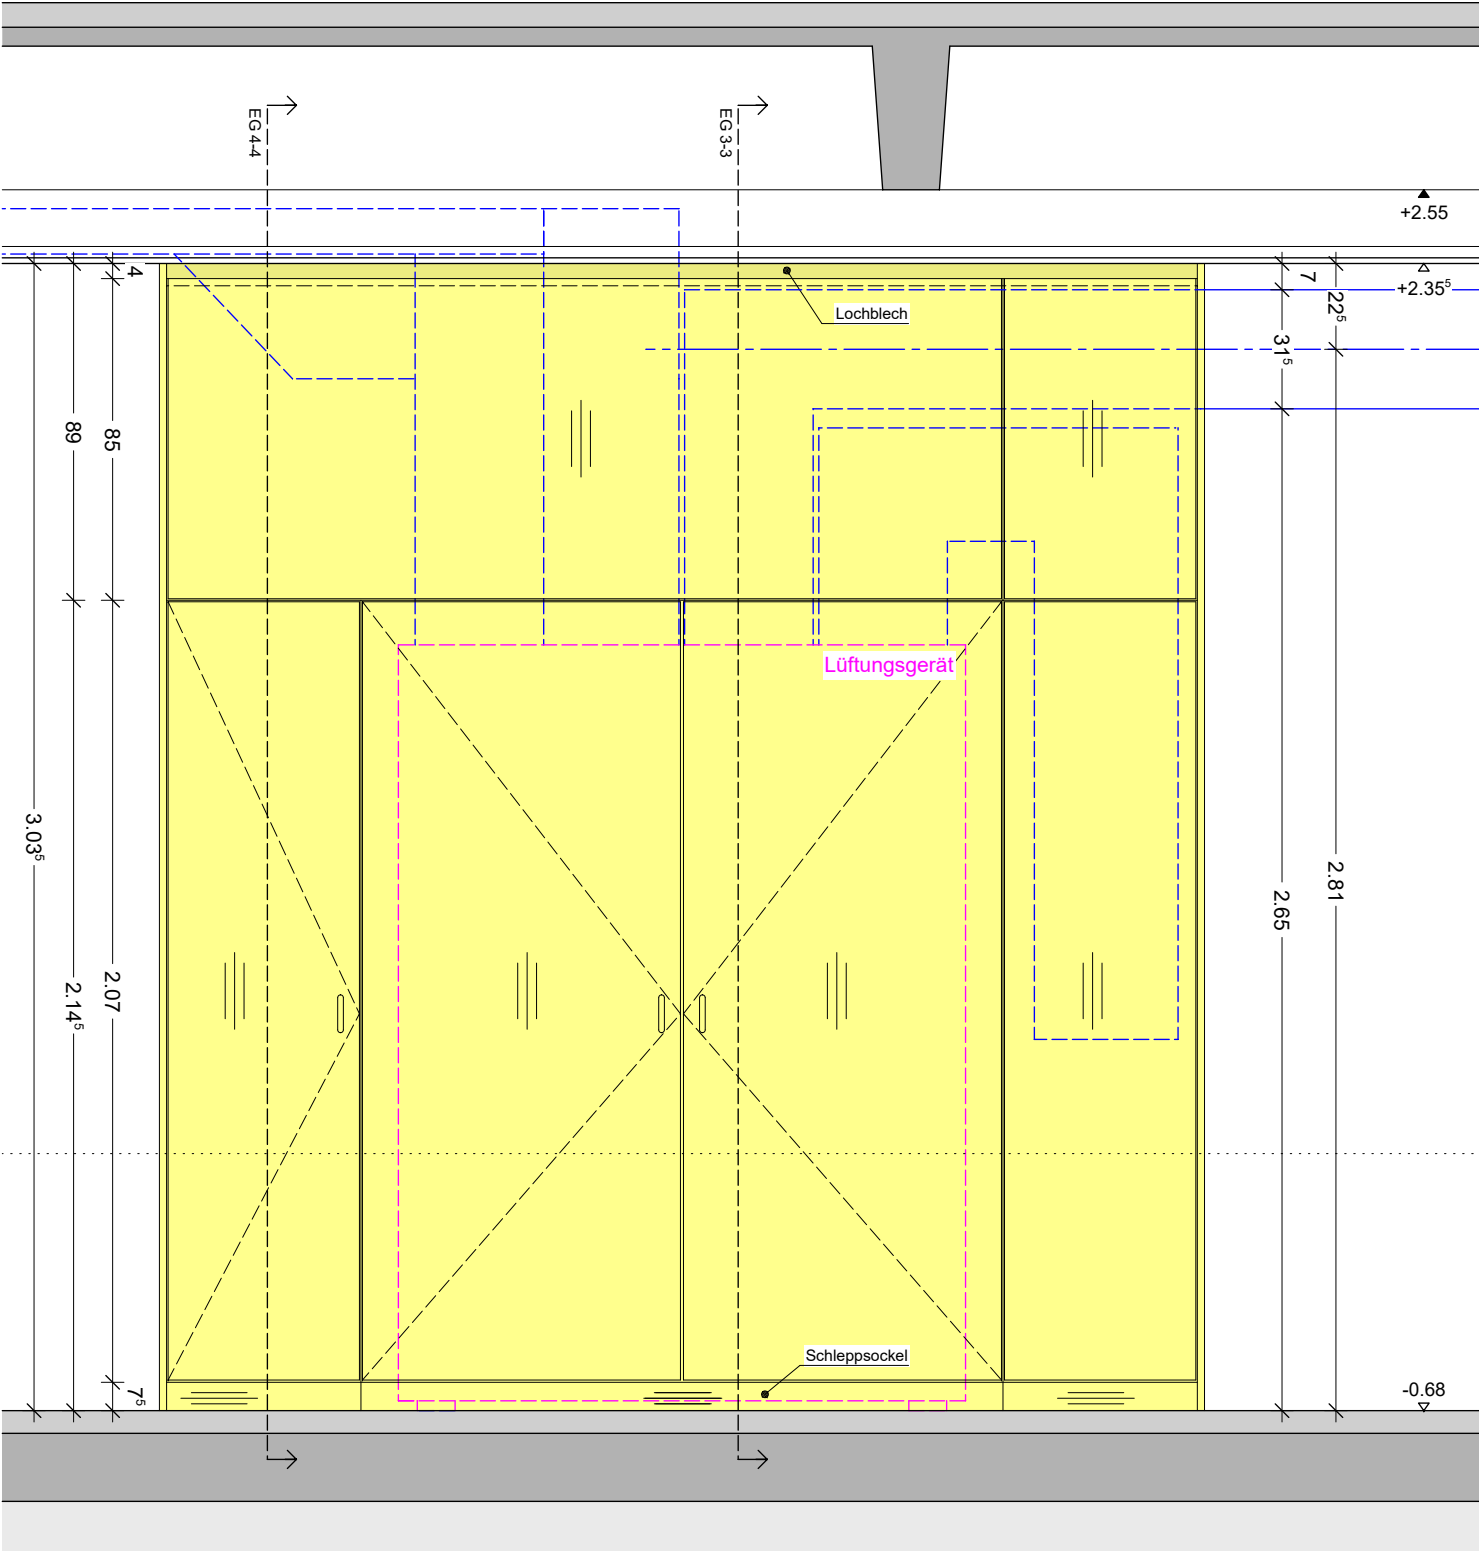

ANSICHT VORDERSEITE
SCHNITTE EG 3-3 und EG 4-4: s. **D-15.21**

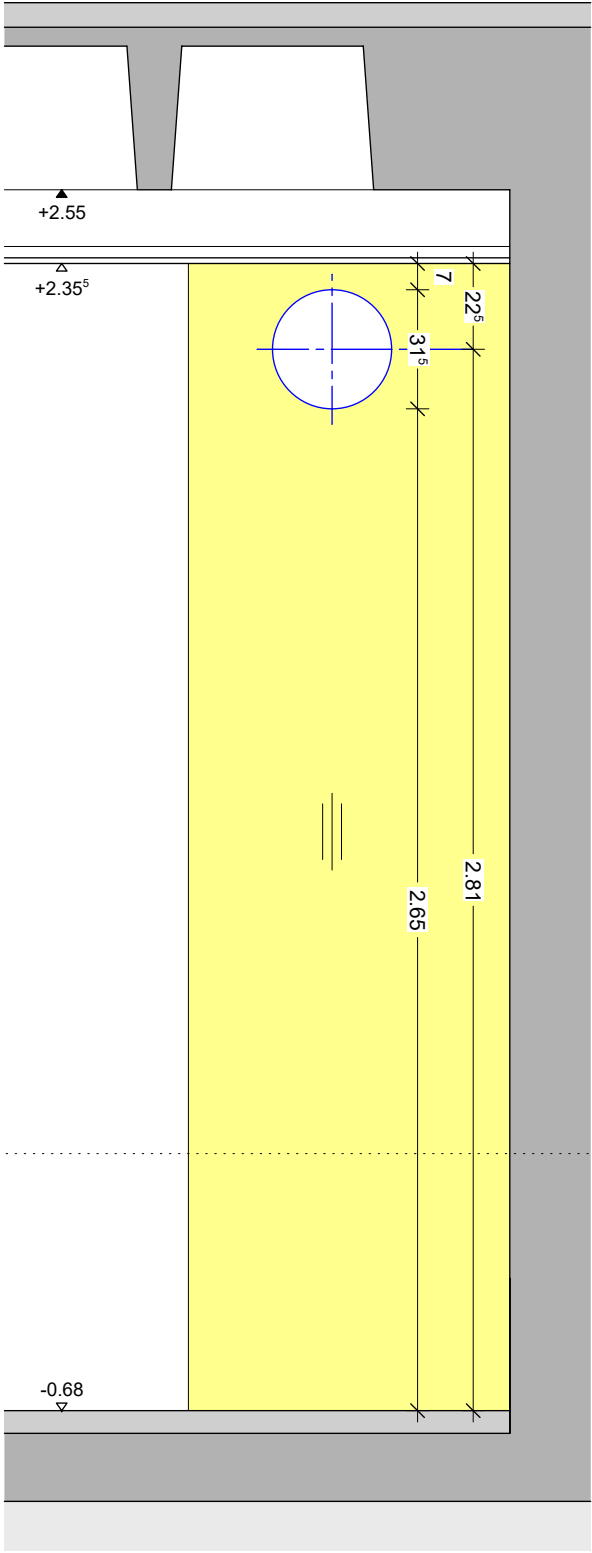

SEITENANSICHT

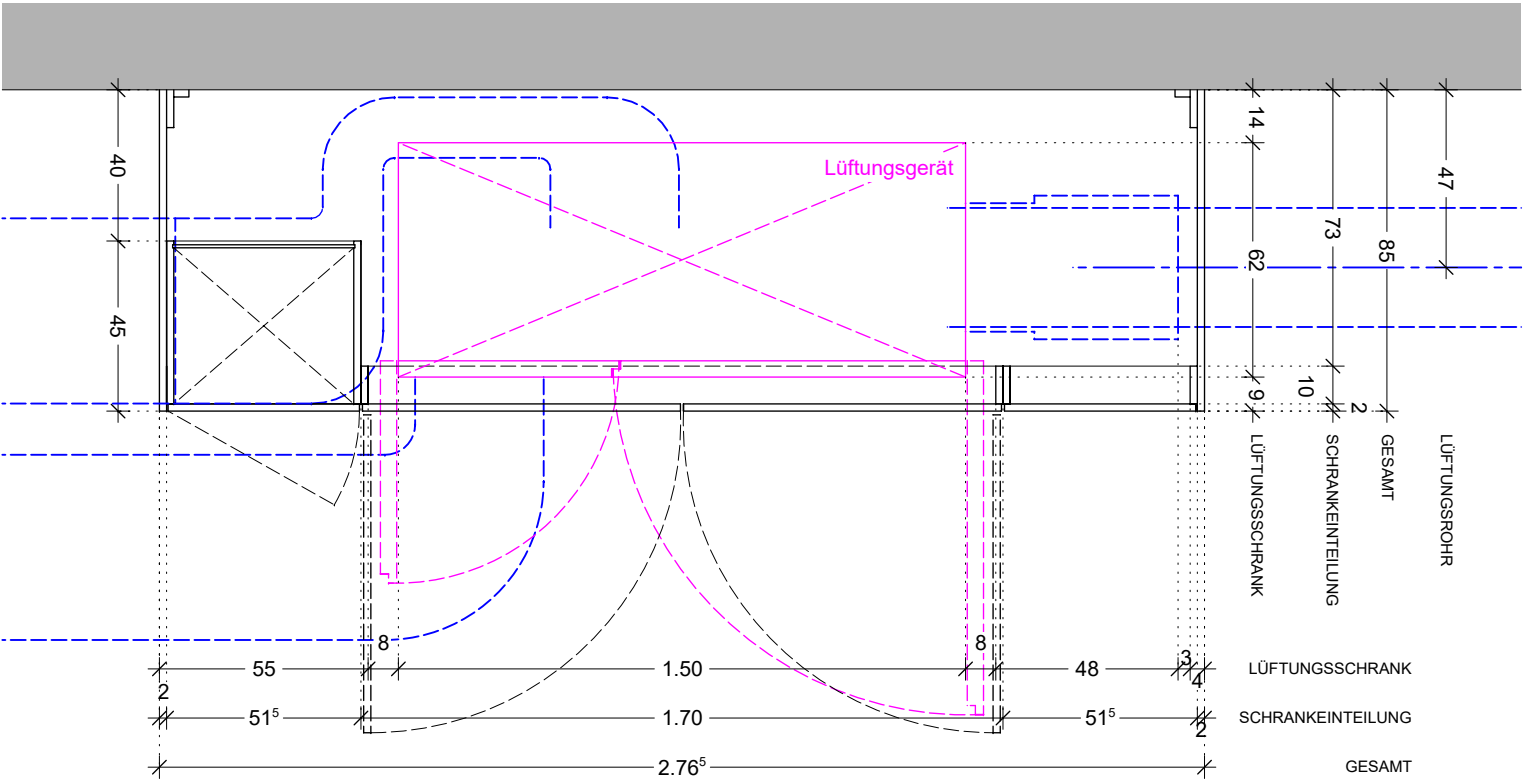




GRUNDRISS

BAUVORHABEN GER-GS 6+8. BA GENERALSANIERUNG SCHULZENTRUM GERETSRIED	PLANNUMMER D-15.03	INDEX	MASSTAB 1:20	DATUM 18.07.2025	GEZEICHNET MM	INDEX	DATUM	GEZ.	ÄNDERUNG
						FG	29.04.2026	MM	Freigabe durch den Bauherrn
PLANINHALT Z-EG 14- Lüftungsschrank									
		ALLE MASSE SIND VERANTWORTLICH ZU PRÜFEN BZW. AM BAU ZU NEHMEN. FÜR DIE RICHTIGKEIT UND EINHALTUNG DER MASSE HAFTET DER UNTERNEHMER.							


Schrank evtl. kleiner.
Vor Ort messen!

H/B = 297 / 420 (0.12m²)

Alpian 2025

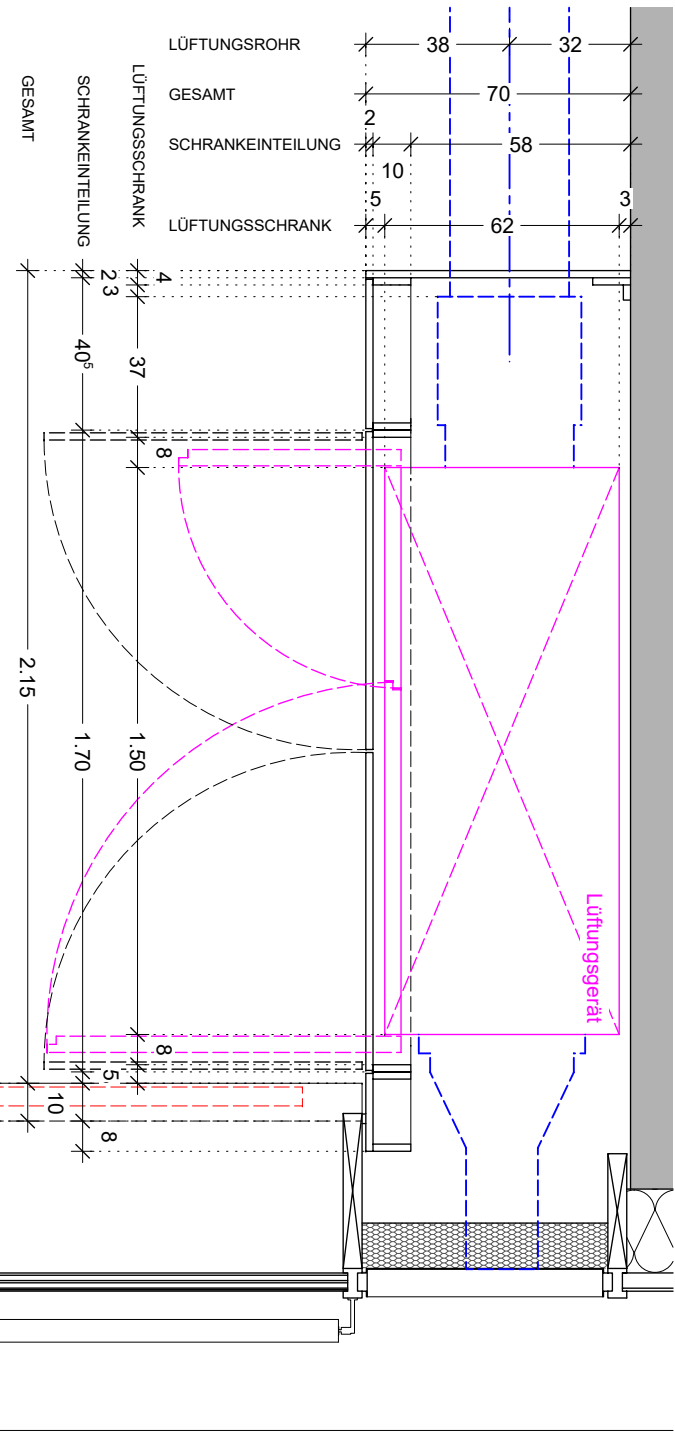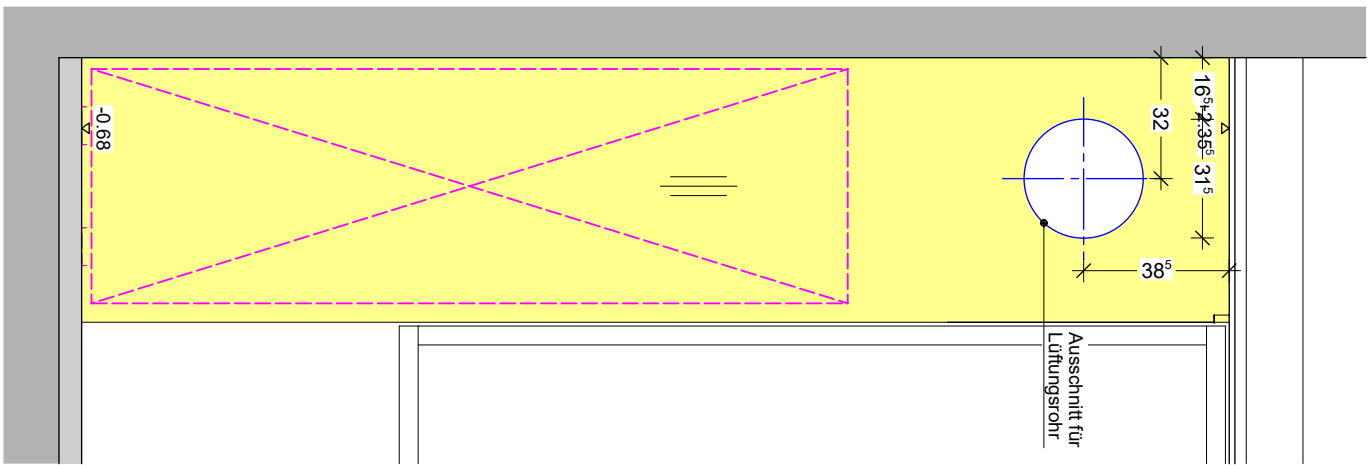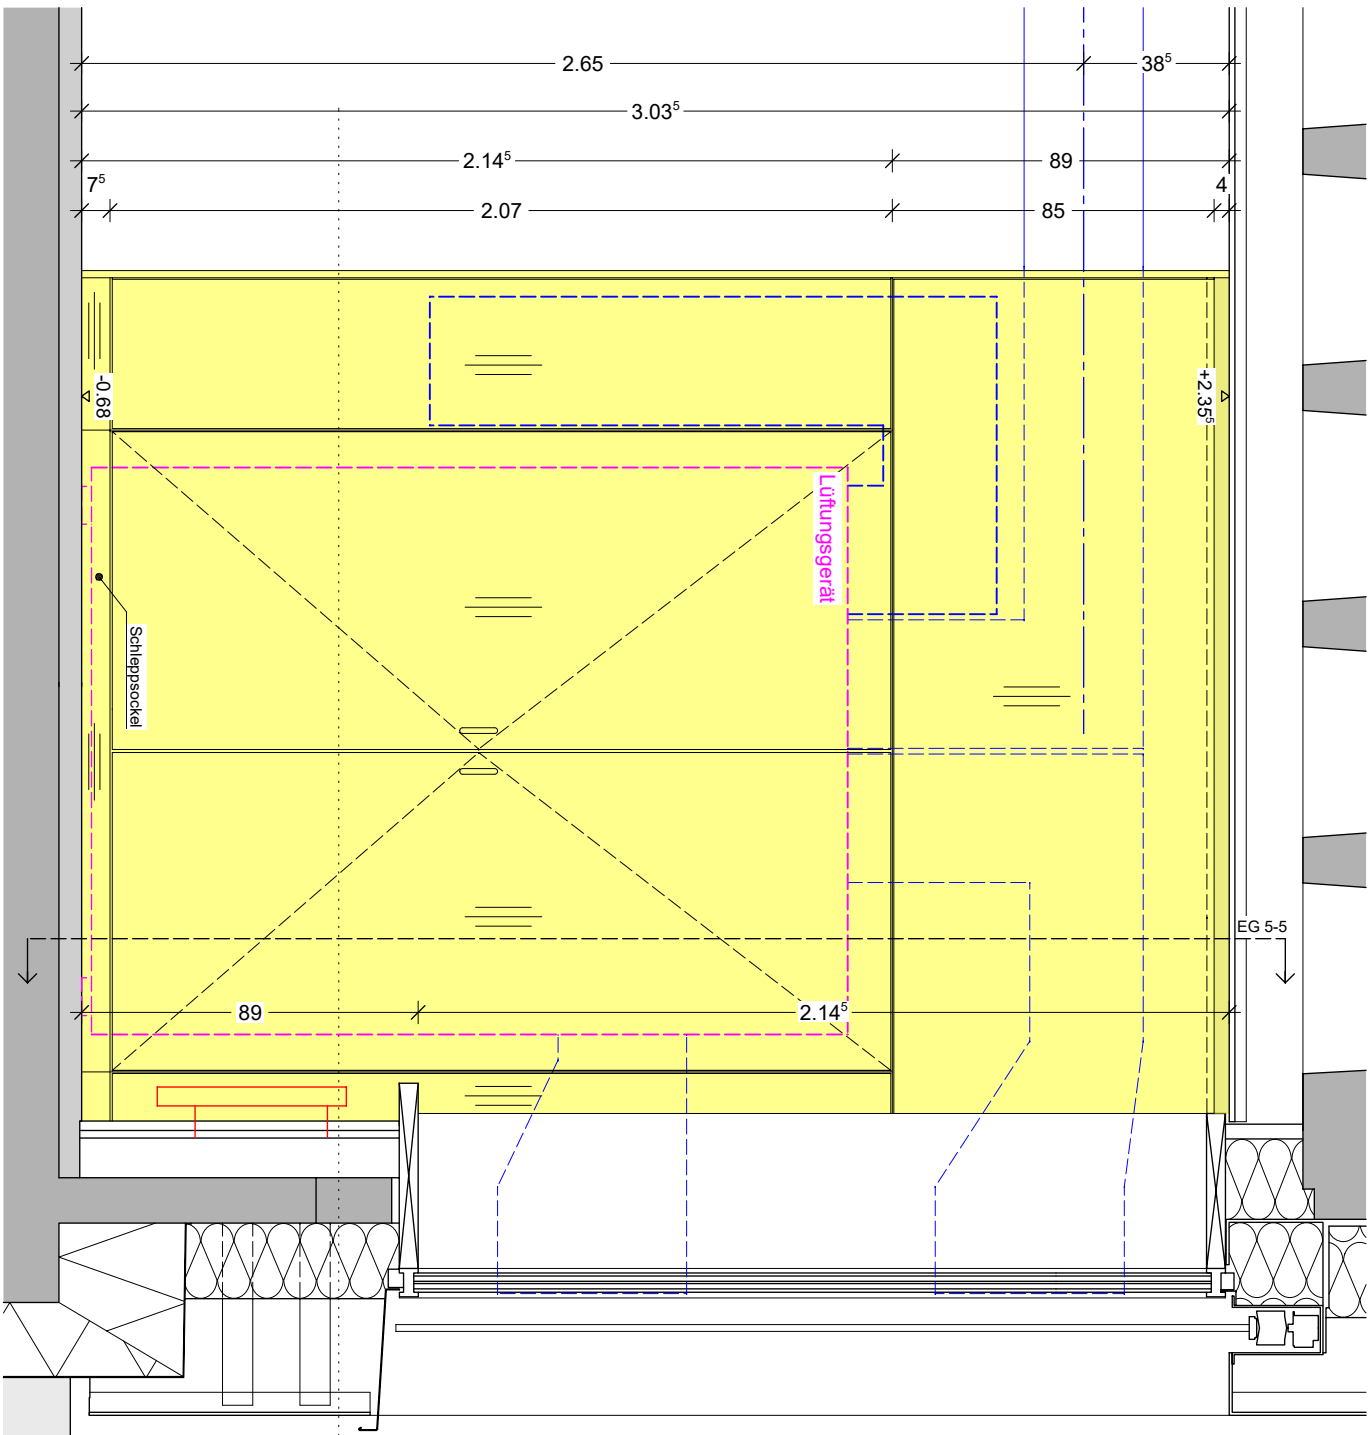


BAUVORHABEN	GER-GS 6+8. BA	PLANNUMMER	INDEX	MASSTAB	DATUM	GEZEICHNET	INDEX	DATUM	GEZ.	ÄNDERUNG
GENERALSANIERUNG SCHULZENTRUM GERETSRIED	D-15.04			1:20	18.07.2025	MM	FG	29.04.2026	MM	Freigabe durch den Bauherrn
PLANINHALT										
Z-EG 15, Z-EG 16- Lüftungsschrank										
			ALLE MASSE SIND VERANTWORTLICH ZU PRÜFEN BZW. AM BAU ZU NEHMEN. FÜR DIE RICHTIGKEIT UND EINHALTUNG DER MASSE HAFTET DER UNTERNEHMER.							

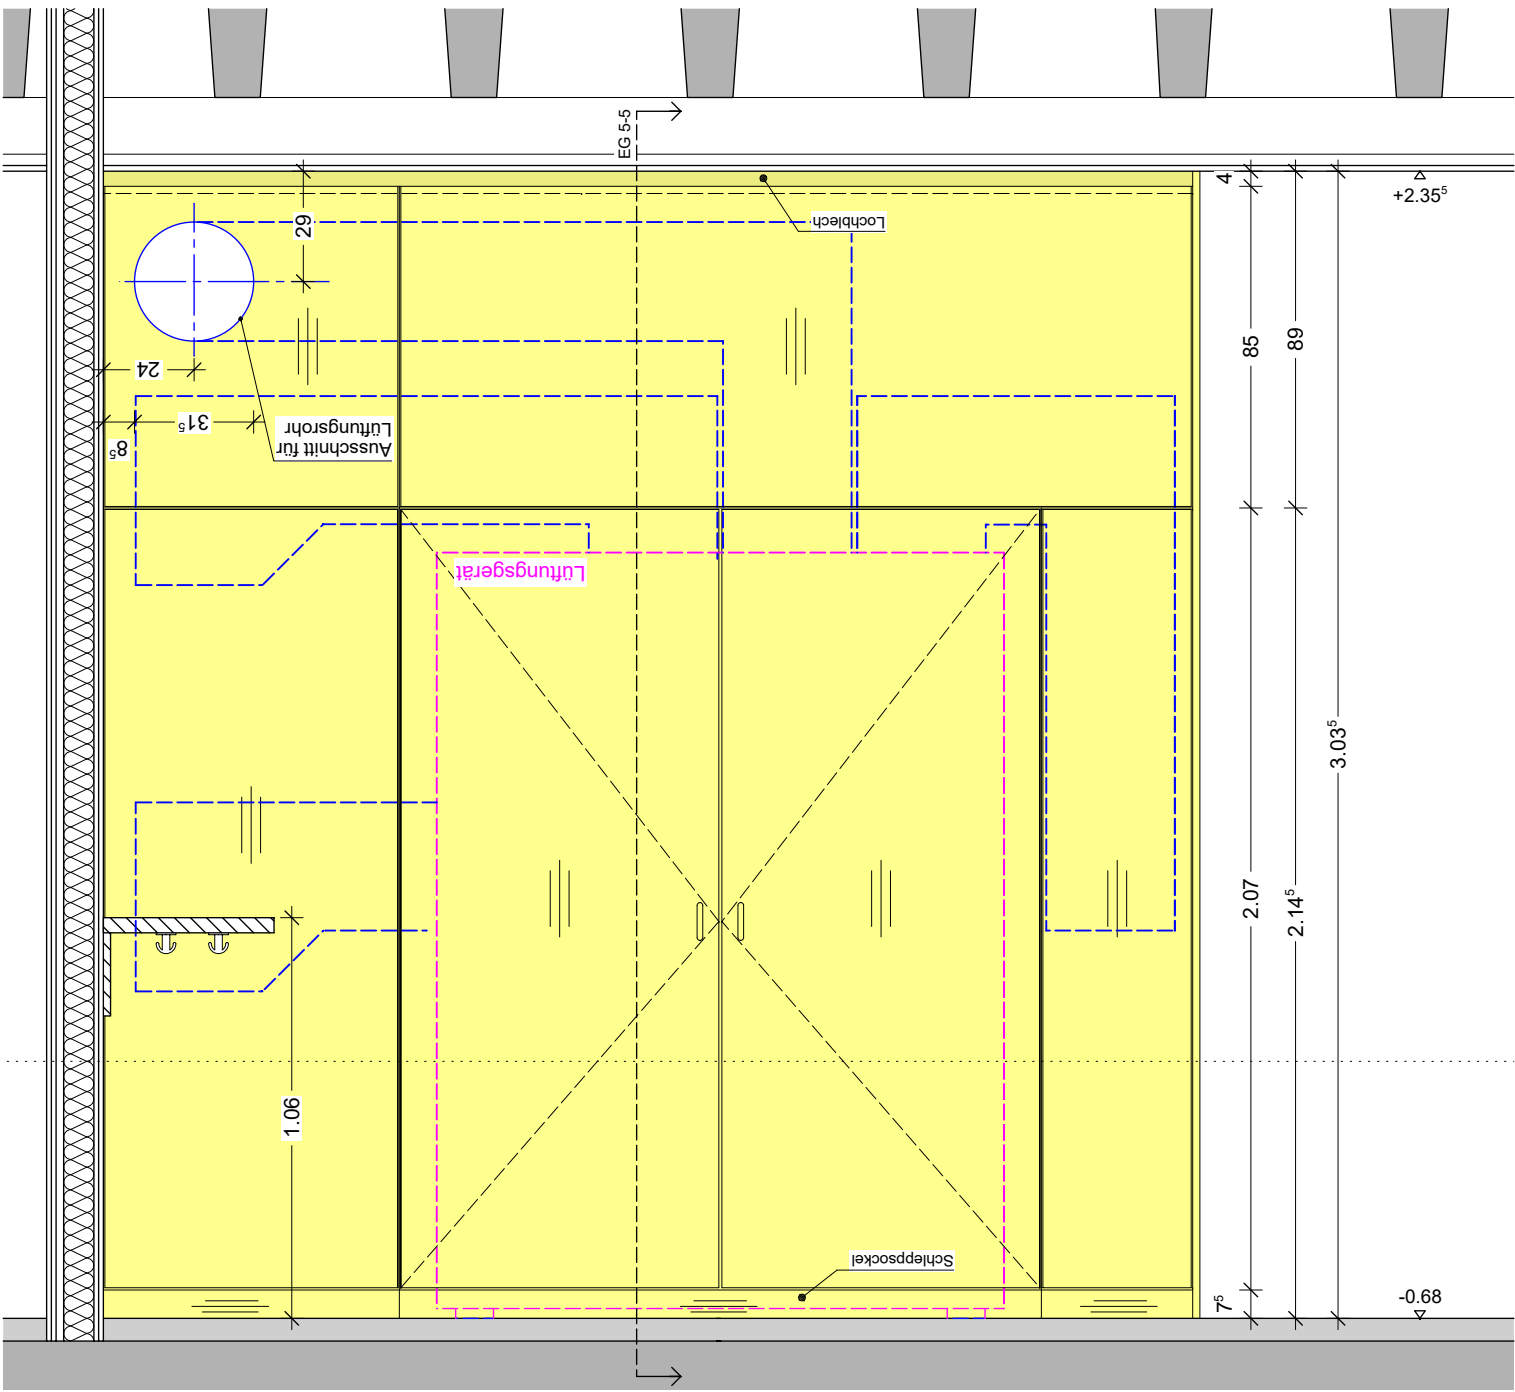


Z-EG 17
ANSICHT VORDERSEITE
LÜFTUNGSSCHRANK

SCHNITT EG 5-5:
s. D-15.21

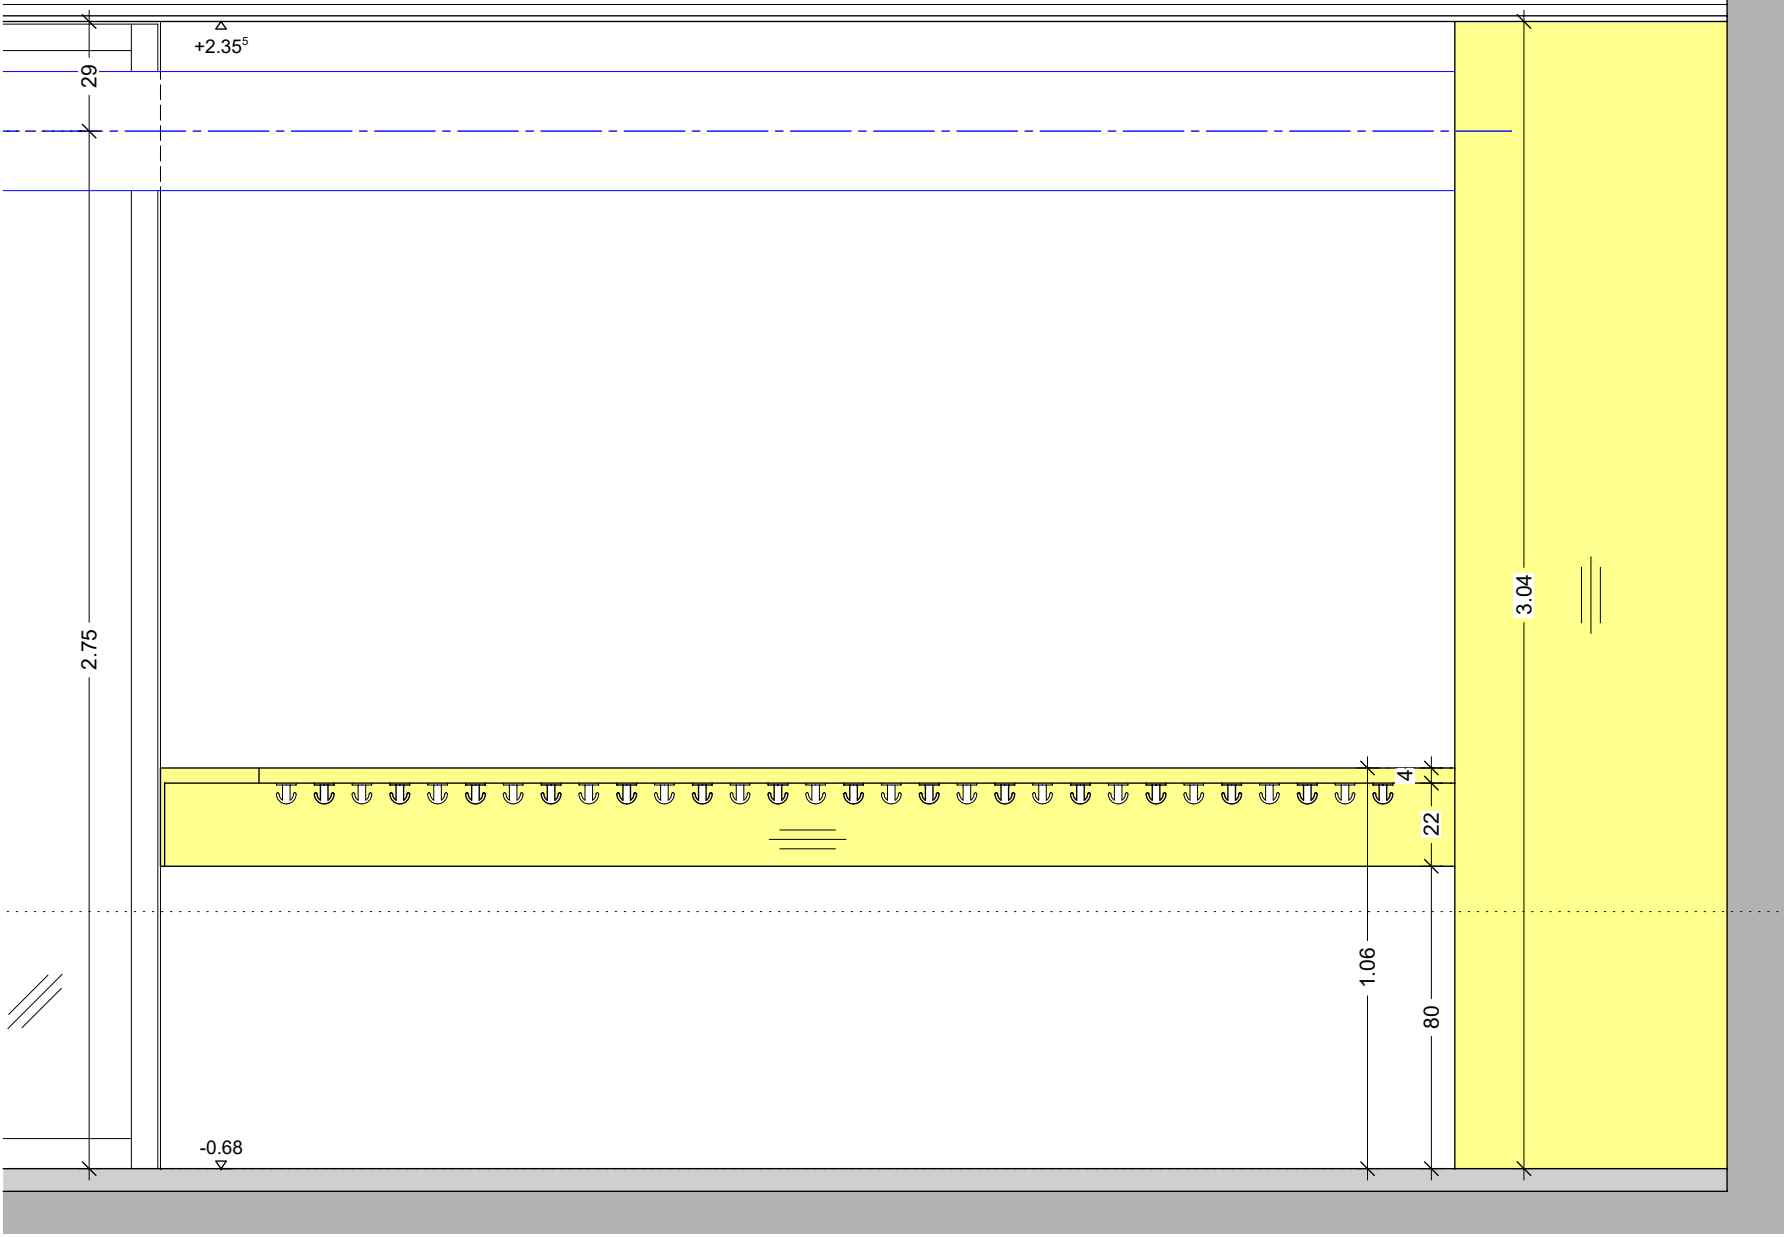


Z-EG 17
ANSICHT VORDERSEITE
REGAL - HAKEN

BAUVORHABEN GER-GS 6+8. BA GENERALSANIERUNG SCHULZENTRUM GERETSRIED	PLANNUMMER D-15.06	INDEX	MASSTAB 1:20	DATUM 18.07.2025	GEZEICHNET MM	INDEX	DATUM	GEZ.	ÄNDERUNG
						FG	29.04.2026	MM	Freigabe durch den Bauherrn


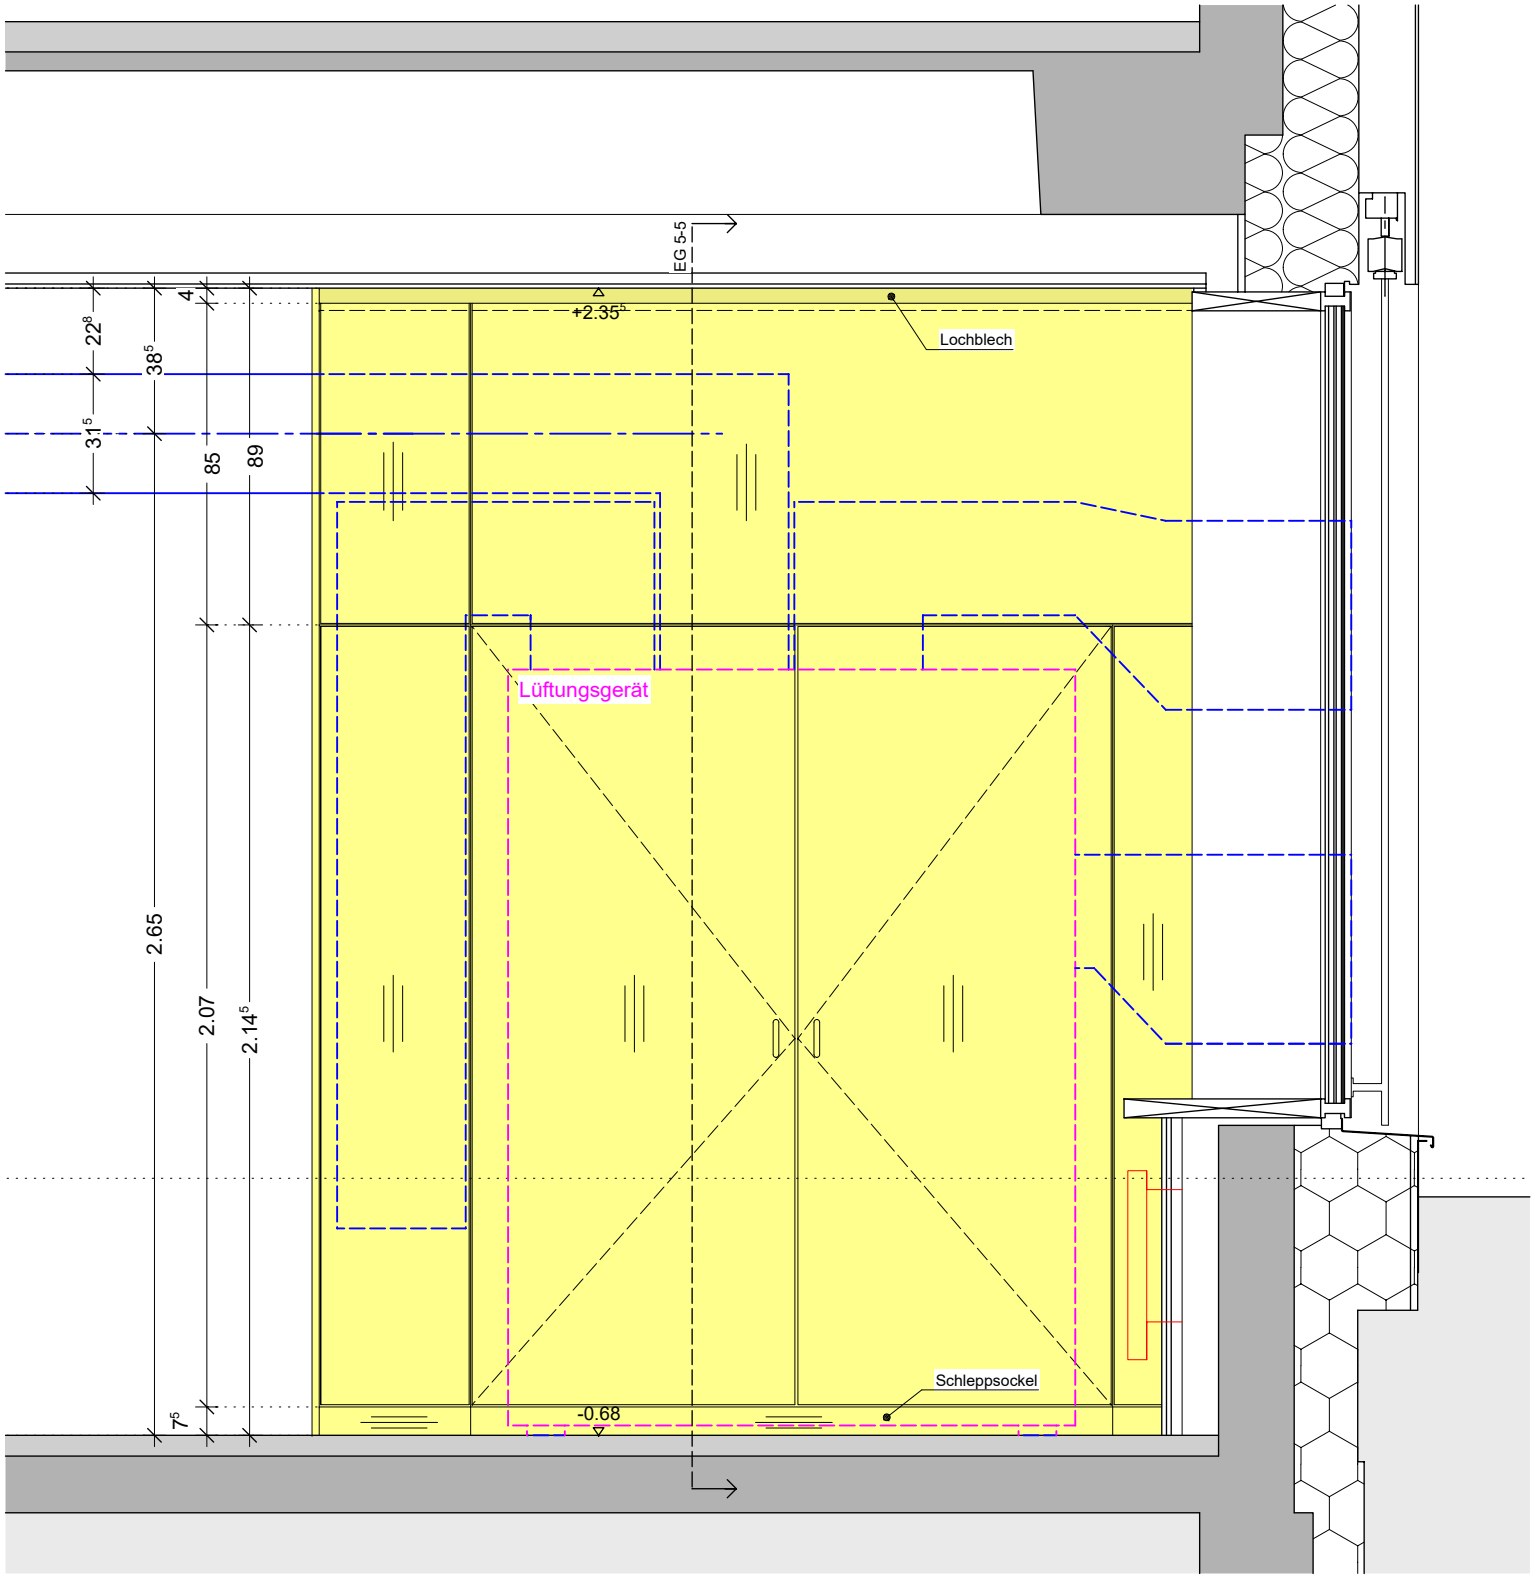


ANSICHT VORDERSEITE
SCHNITT EG 5-5: s. D-15.21

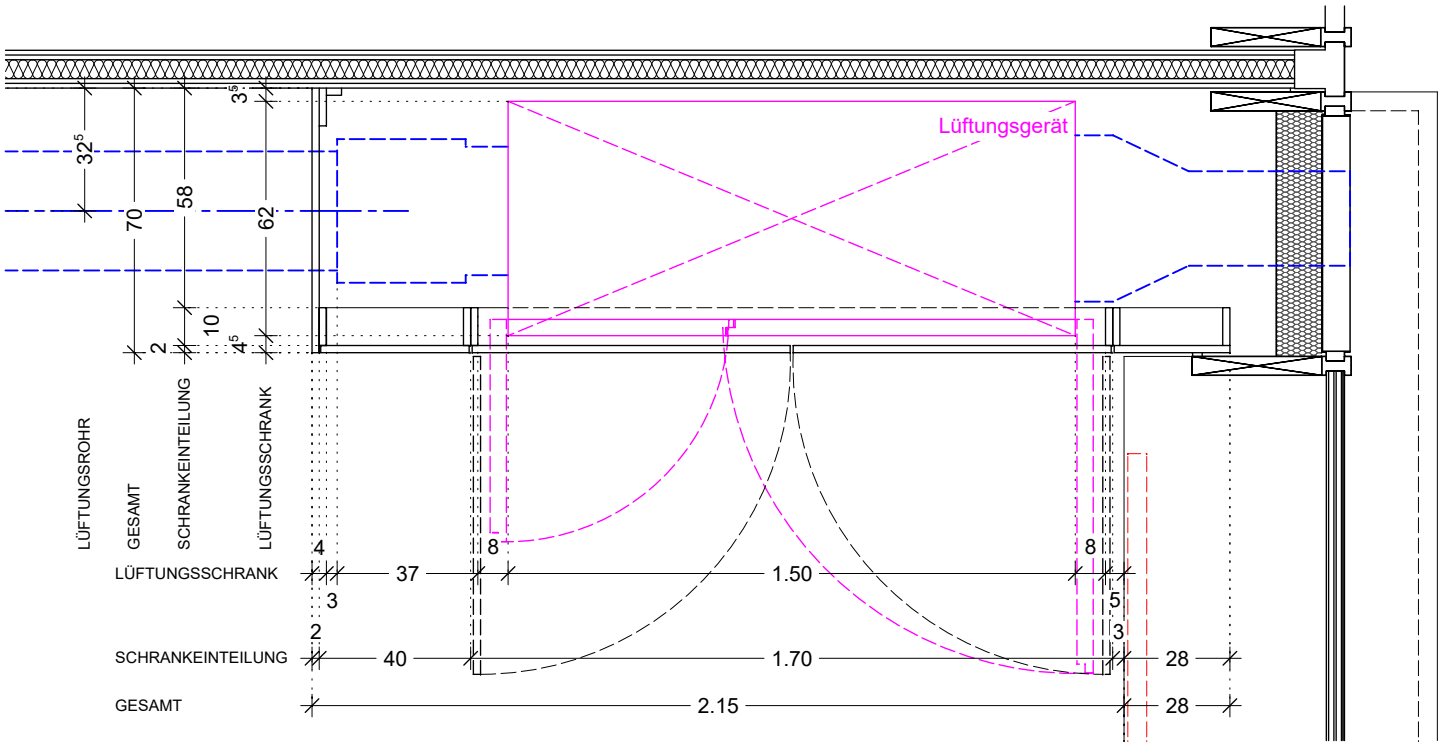



GRUNDRISS

BAUVORHABEN	GER-GS 6+8. BA GENERALSANIERUNG SCHULZENTRUM GERETSRIED	PLANNUMMER D-15.07	INDEX	MASSTAB 1:20	DATUM 18.07.2025	GEZEICHNET MM	INDEX FG	DATUM 29.04.2026	GEZ. MM	ÄNDERUNG Freigabe durch den Bauherrn
PLANINHALT Z-EG 18- Lüftungsschrank										
			ALLE MASSE SIND VERANTWORTLICH ZU PRÜFEN BZW. AM BAU ZU NEHMEN. FÜR DIE RICHTIGKEIT UND EINHALTUNG DER MASSE HAFTET DER UNTERNEHMER.							

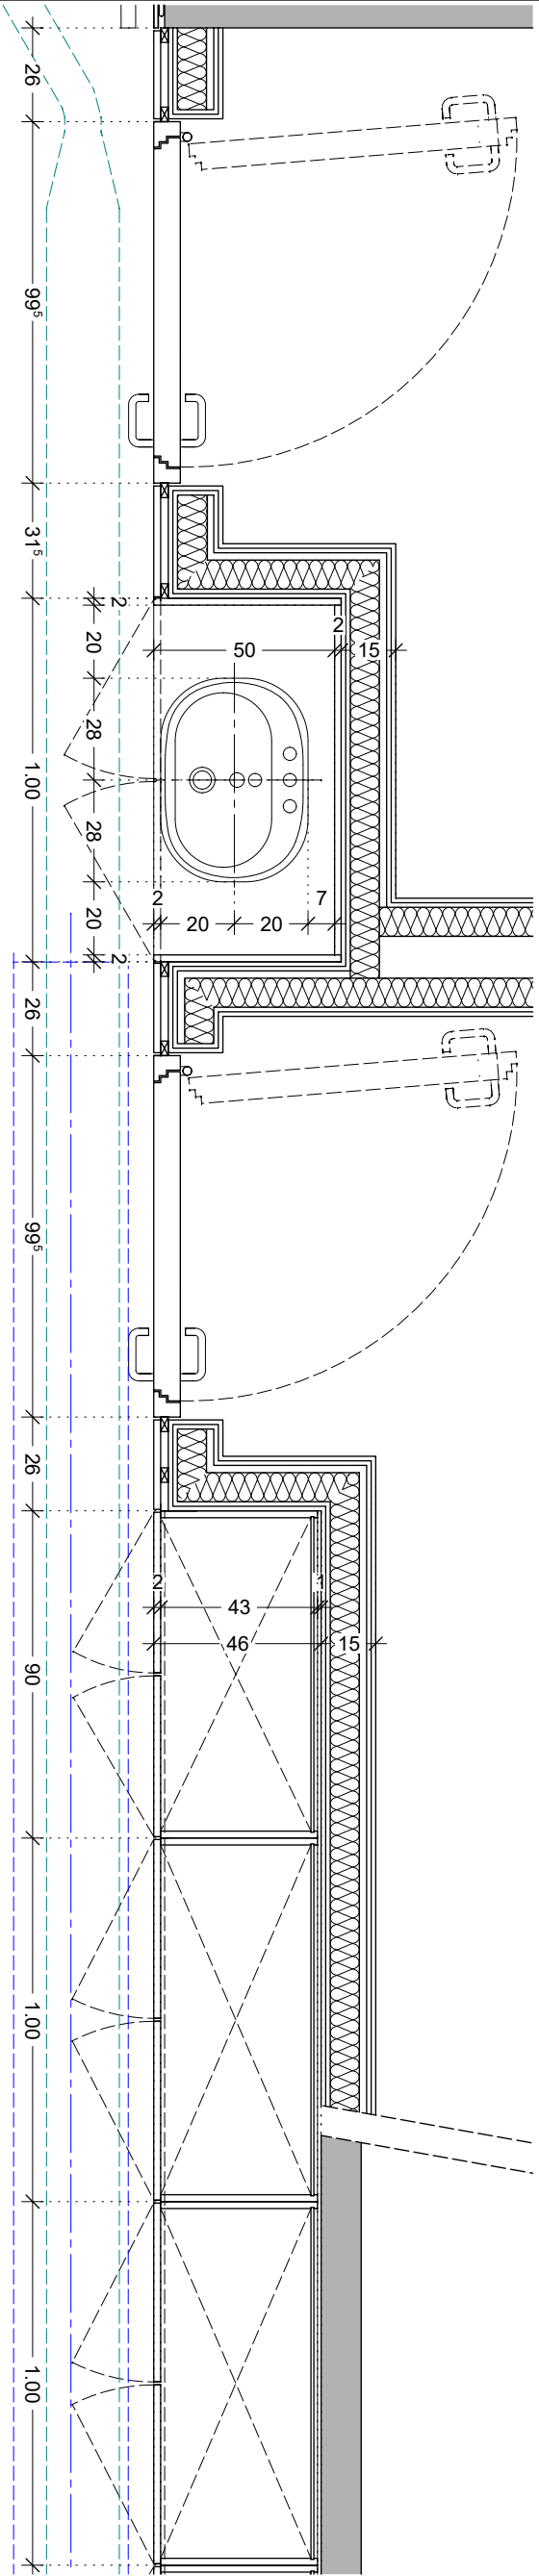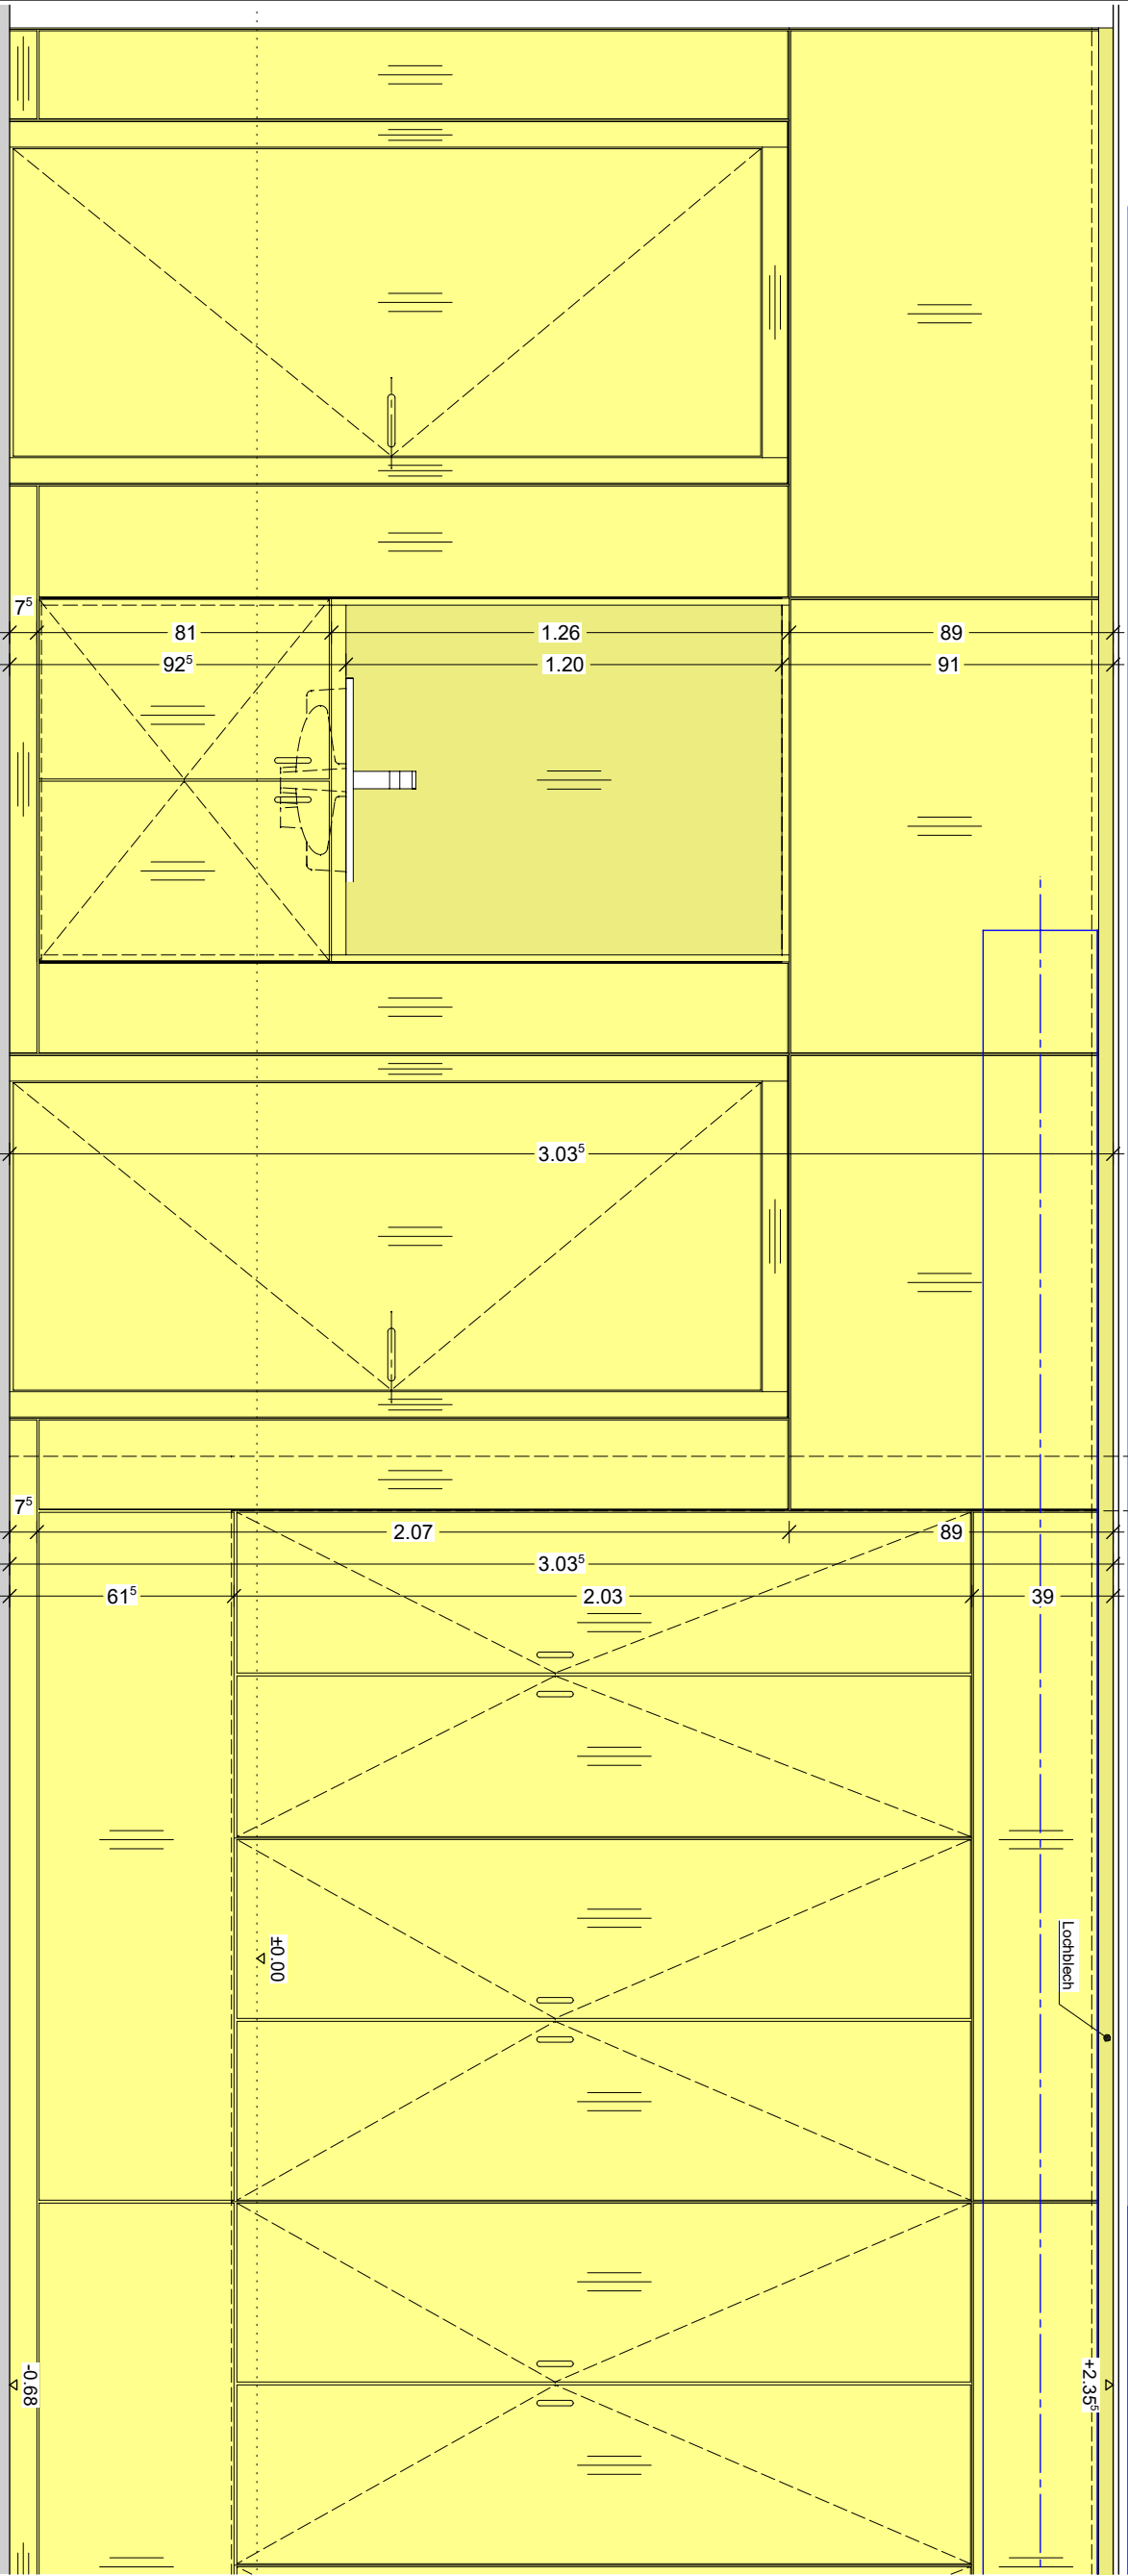

BAUVORHABEN GER-GS 6+8. BA GENERALSANIERUNG SCHULZENTRUM GERETSRIED		PLANNUMMER D-15.08	INDEX	MASSTAB 1:20	DATUM 18.07.2025	GEZEICHNET MM	INDEX FG	DATUM 29.04.2026	GEZ. MM	ÄNDERUNG Freigabe durch den Bauherrn
PLANINHALT Z-EG 11- Einbauschränke - Teil 1										

ALLE MASSE SIND VERANTWORTLICH ZU PRÜFEN BZW. AM
BAU ZU NEHMEN. FÜR DIE RICHTIGKEIT UND EINHALTUNG DER
MASSE HAFTET DER UNTERNEHMER.

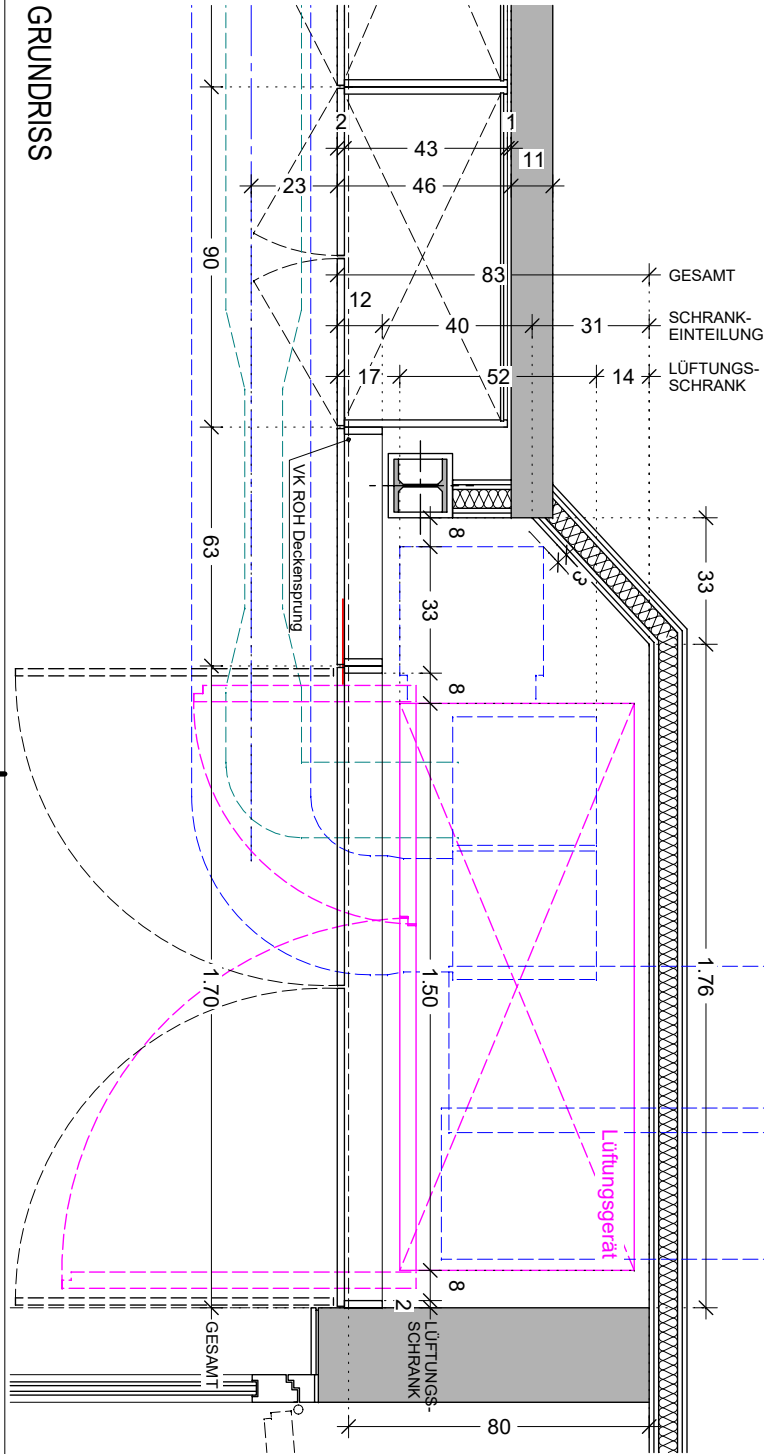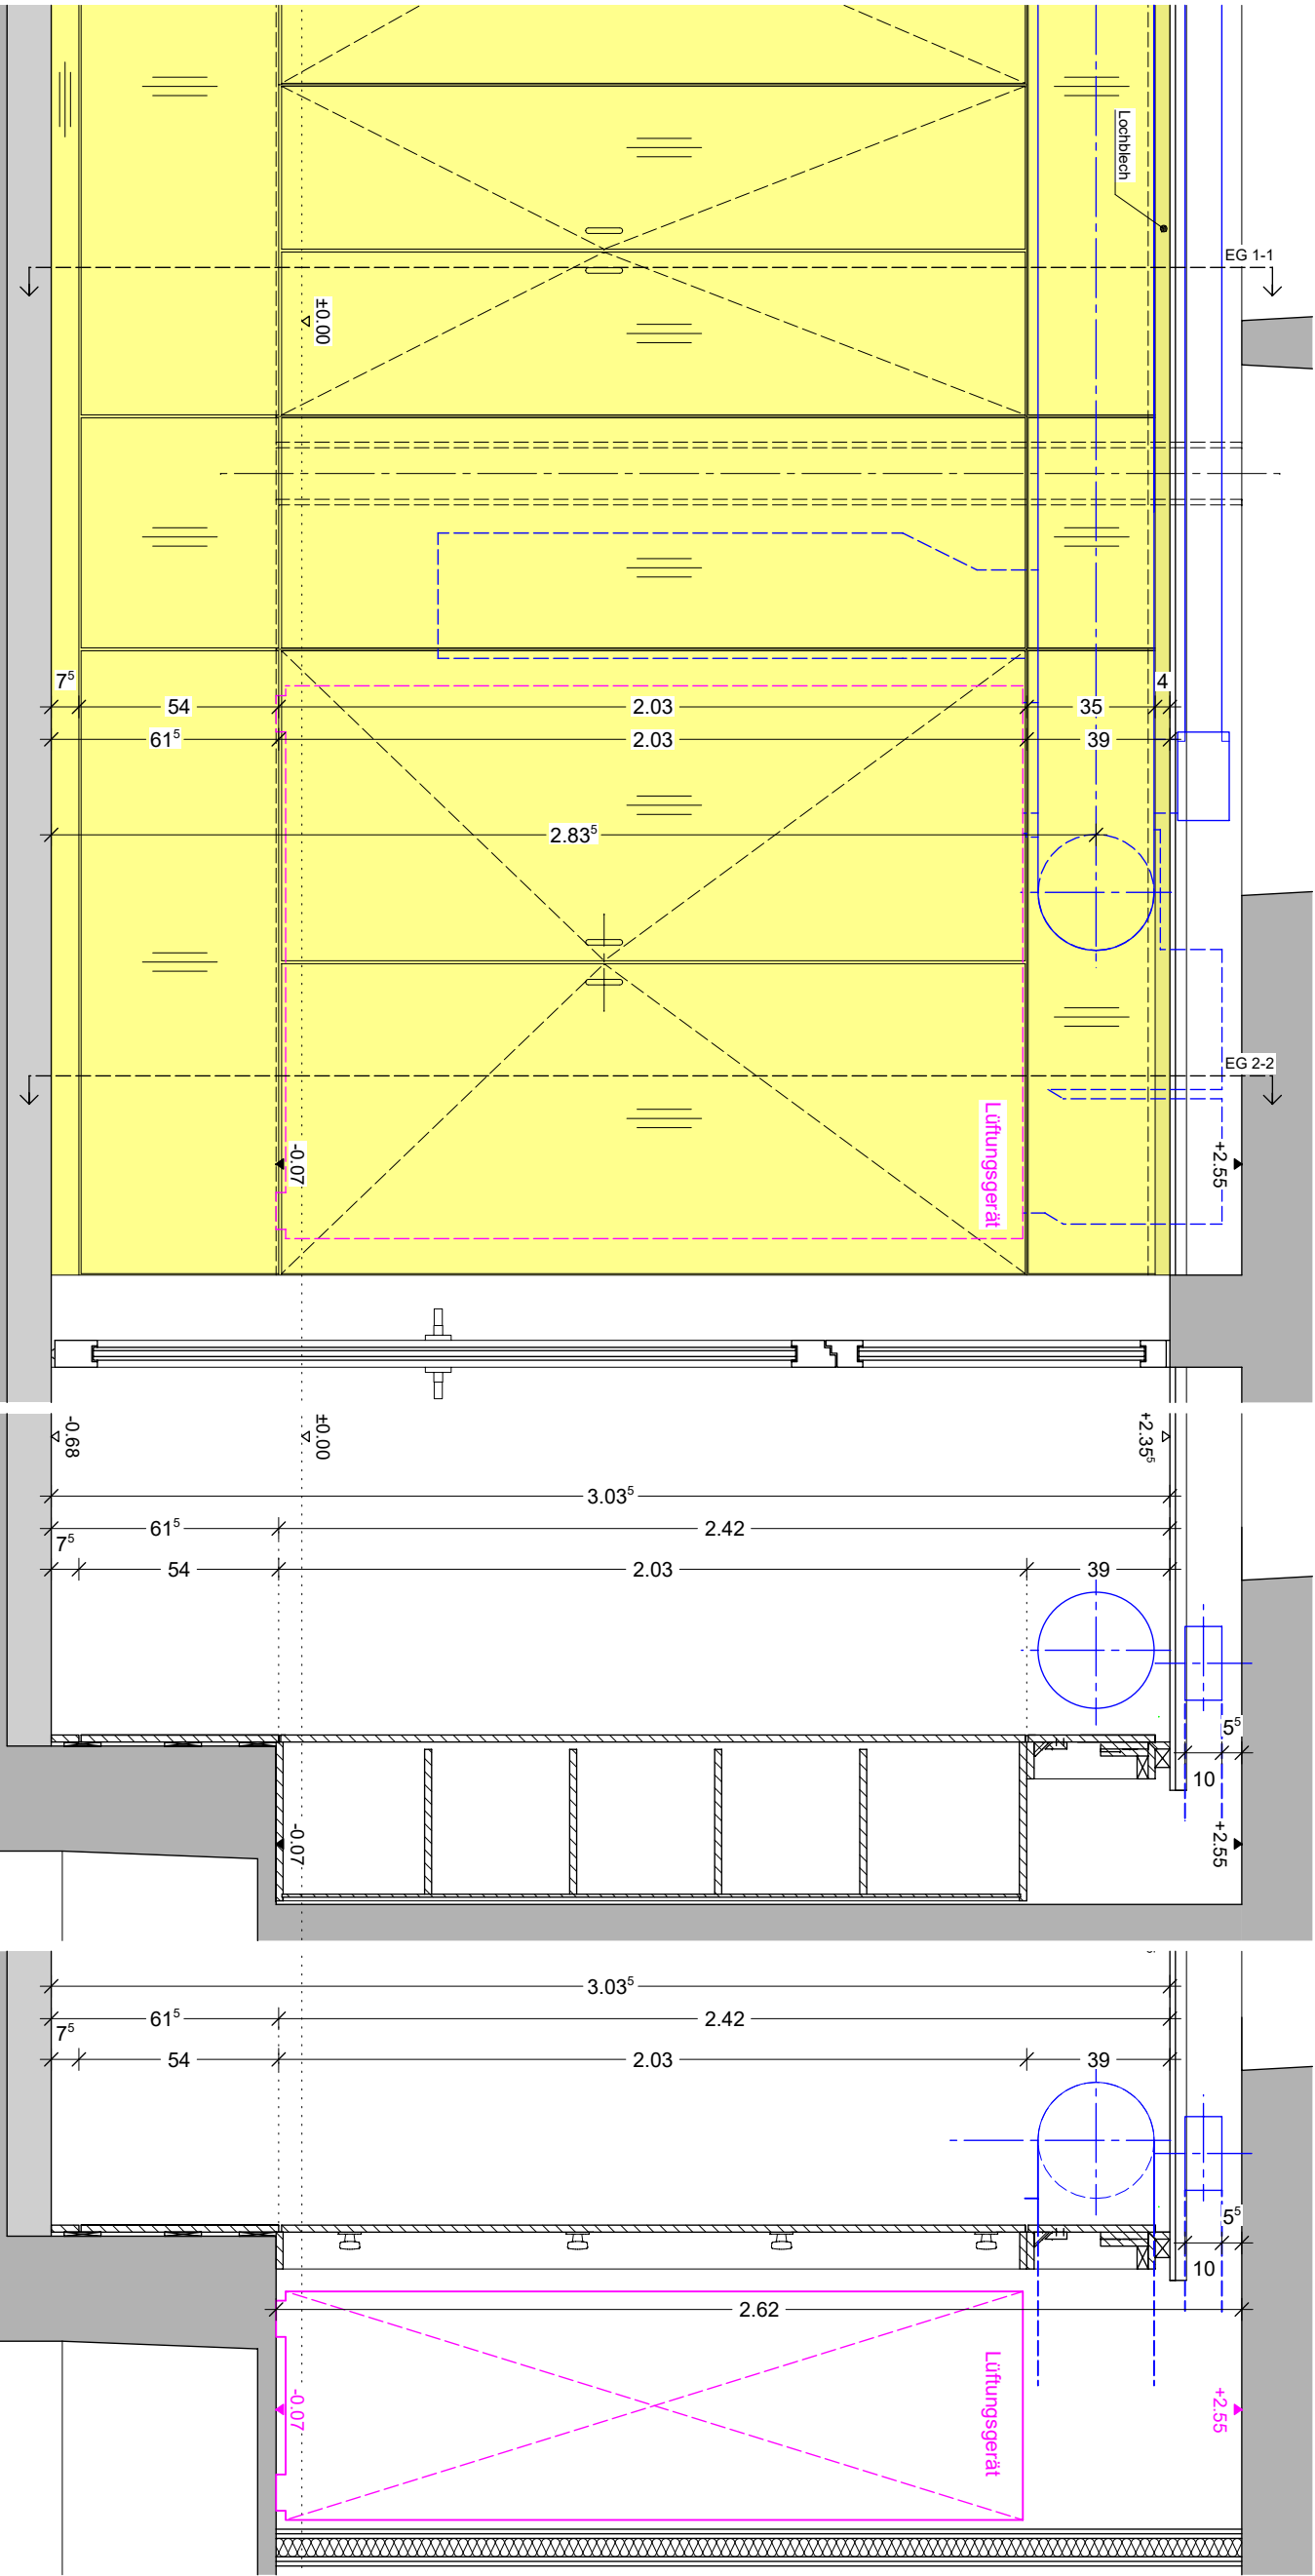

BAUVORHABEN GER-GS 6+8. BA GENERALSANIERUNG SCHULZENTRUM GERETSRIED		PLANNUMMER D-15.09	INDEX	MASSTAB 1:20	DATUM 18.07.2025	GEZEICHNET MM	INDEX FG	DATUM 29.04.2026	GEZ. MM	ÄNDERUNG Freigabe durch den Bauherrn
PLANINHALT Z-EG 11- Einbauschränke - Teil 2										
			ALLE MASSE SIND VERANTWORTLICH ZU PRÜFEN BZW. AM BAU ZU NEHMEN. FÜR DIE RICHTIGKEIT UND EINHALTUNG DER MASSE HAFTET DER UNTERNEHMER.							

GRUNDRISS


ANSICHT VORDERSEITE

SCHNITT EG 1-1


SCHNITT EG 2-2

H/B = 297 / 420 (0.12m²)


Alpian 2025

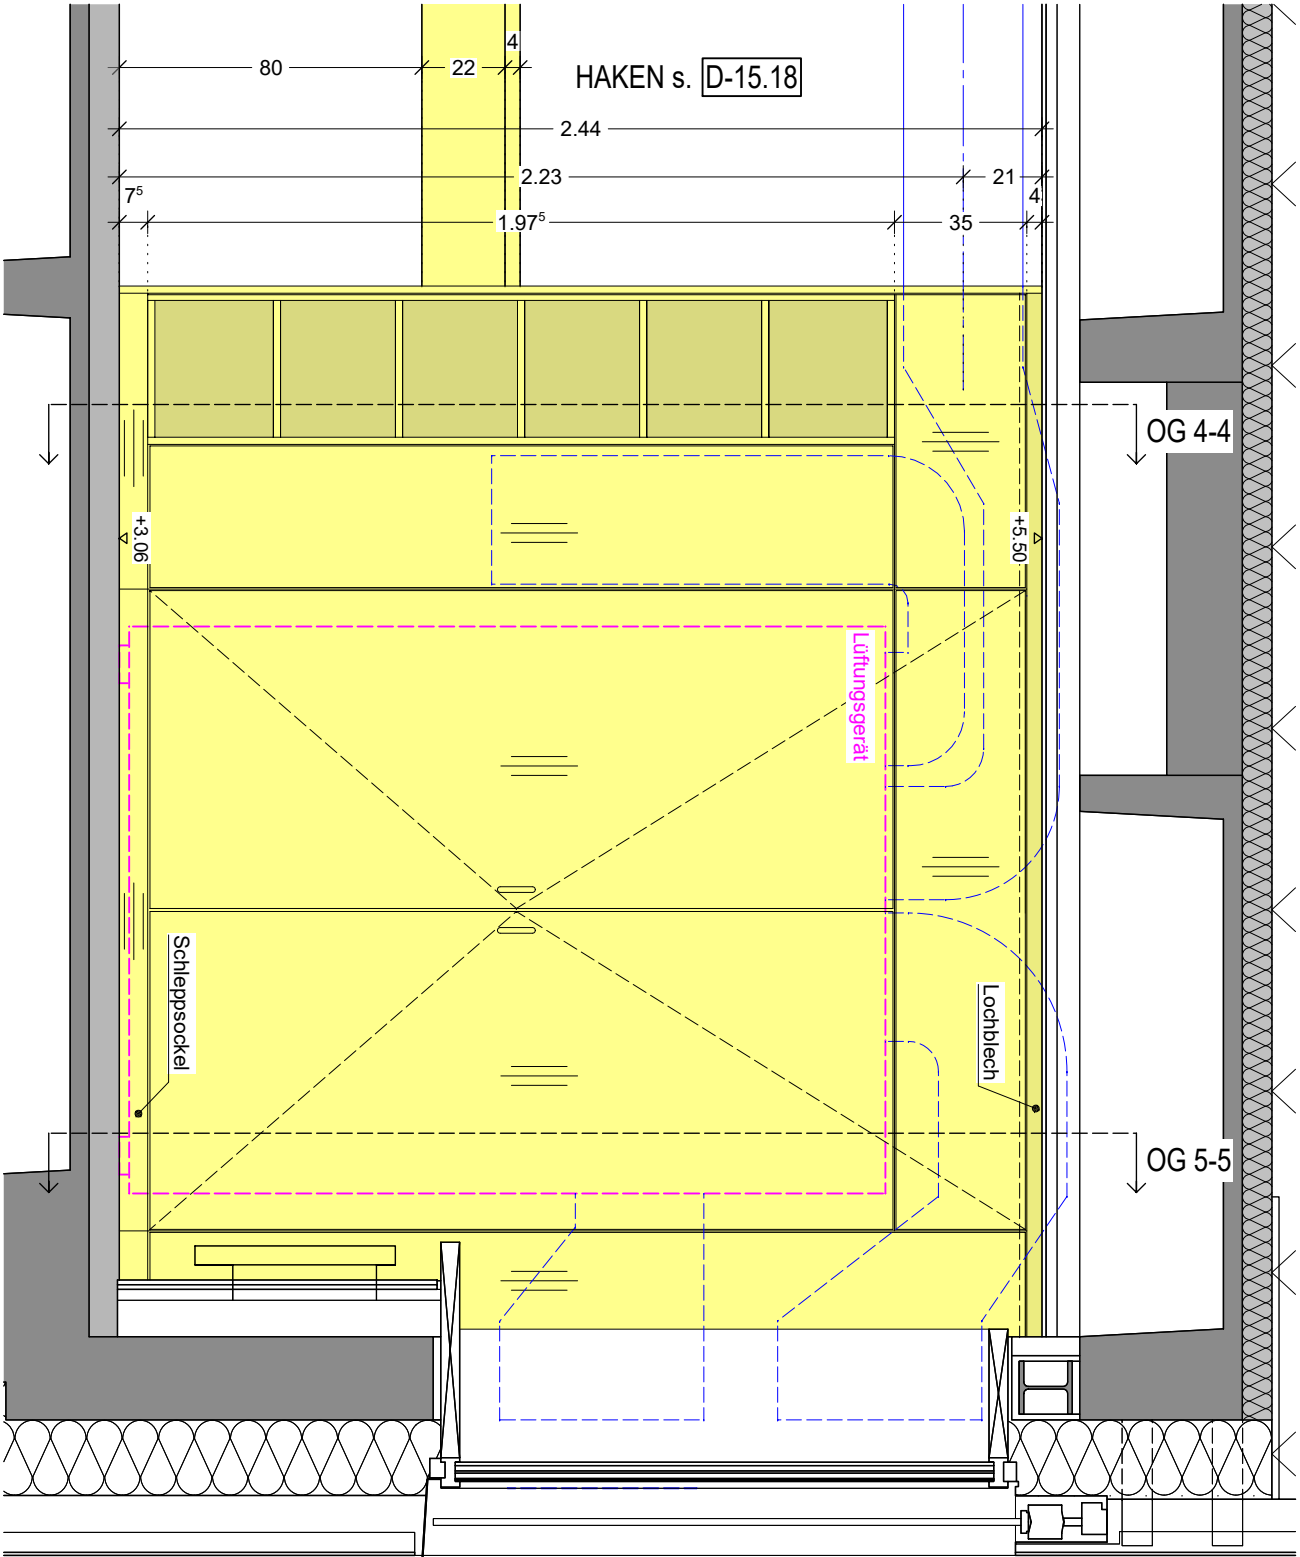

ANSICHT VORDERSEITE

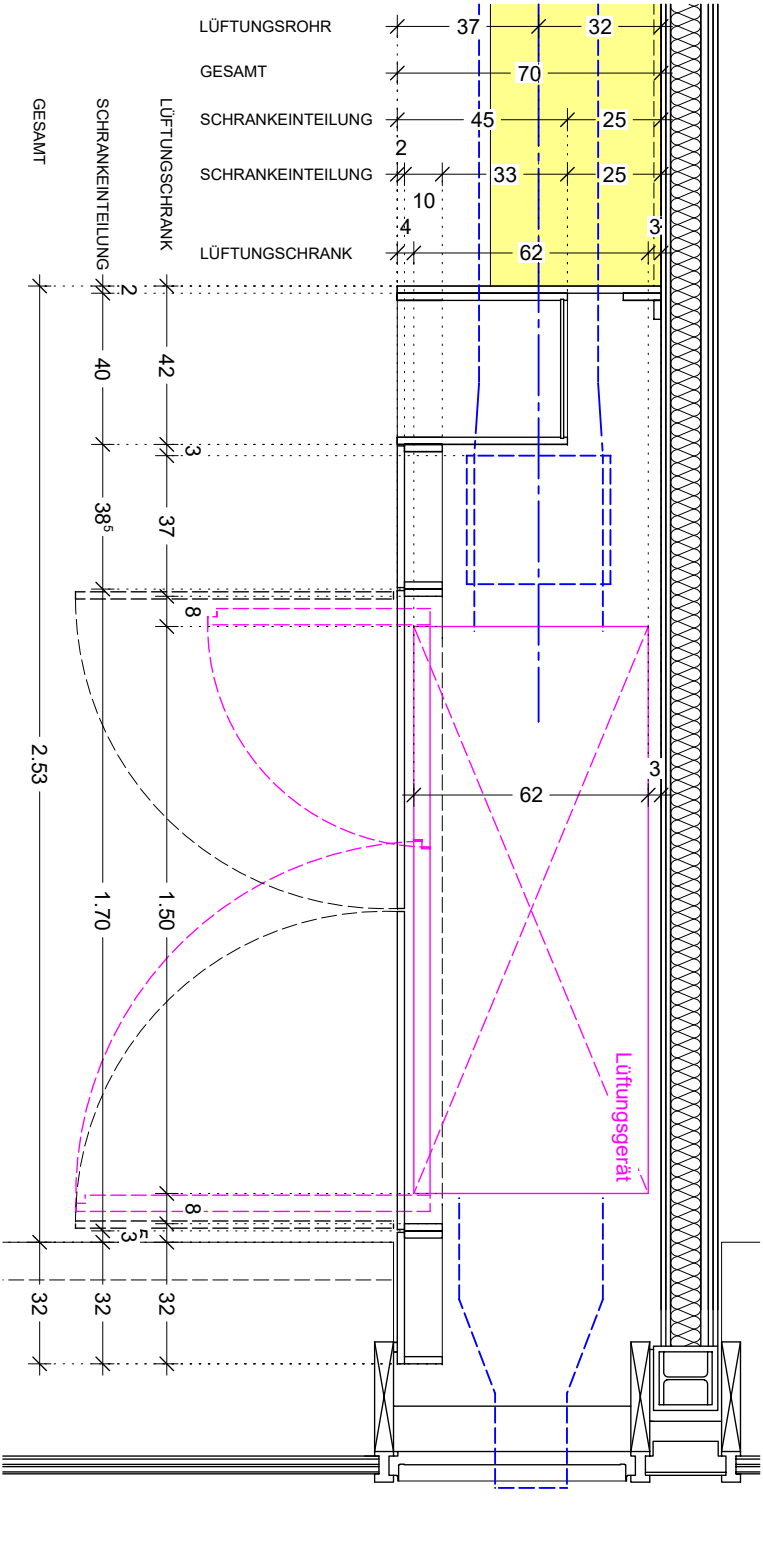

GRUNDRISS

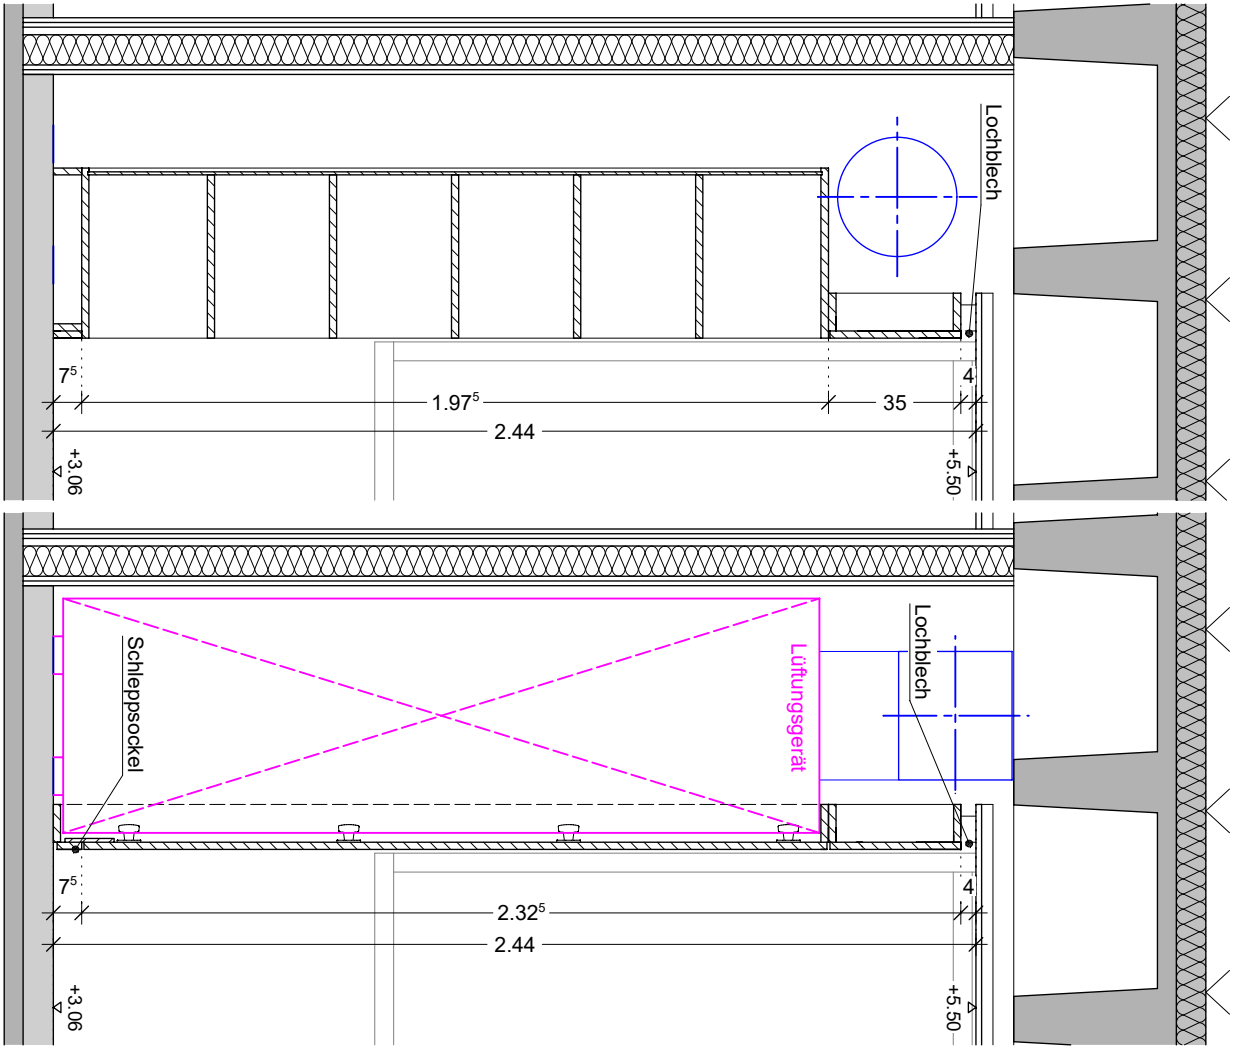

SCHNITT OG 4-4


Z-OG 26

SCHNITT OG 5-5


Z-OG 21 / Z-OG 26

Die Maßen der Schnitte sind nur indikativ;
sie können je nach Raum leicht variieren

BAUVORHABEN GER-GS 6+8. BA GENERALSANIERUNG SCHULZENTRUM GERETSRIED		PLANNUMMER D-15.12	INDEX	MASSTAB 1:20	DATUM 18.07.2025	GEZEICHNET MM	INDEX FG	DATUM 29.04.2026	GEZ. MM	ÄNDERUNG Freigabe durch den Bauherrn
PLANINHALT Z-OG 26- Lüftungsschrank										
			ALLE MASSE SIND VERANTWORTLICH ZU PRÜFEN BZW. AM BAU ZU NEHMEN. FÜR DIE RICHTIGKEIT UND EINHALTUNG DER MASSE HAFTET DER UNTERNEHMER.							

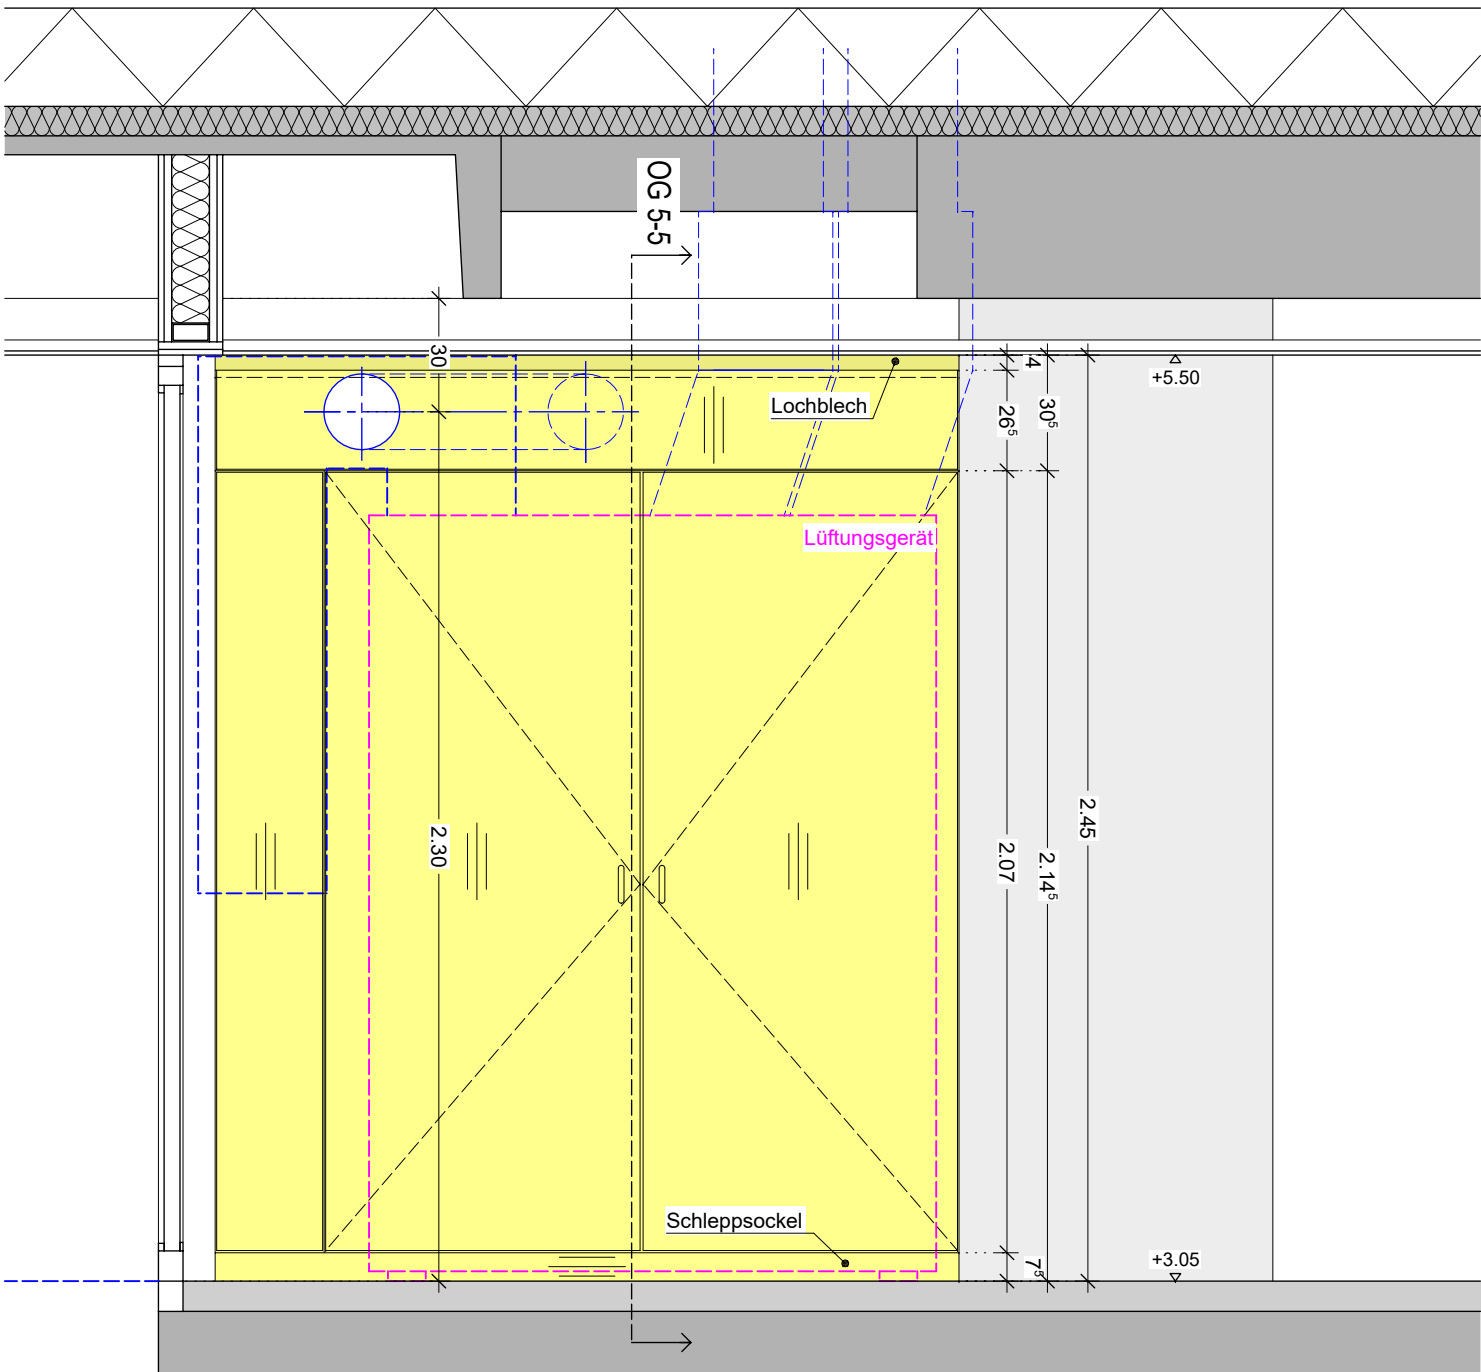

ANSICHT VORDERSEITE
SCHNITT OG 5-5: s. **D-15.22**


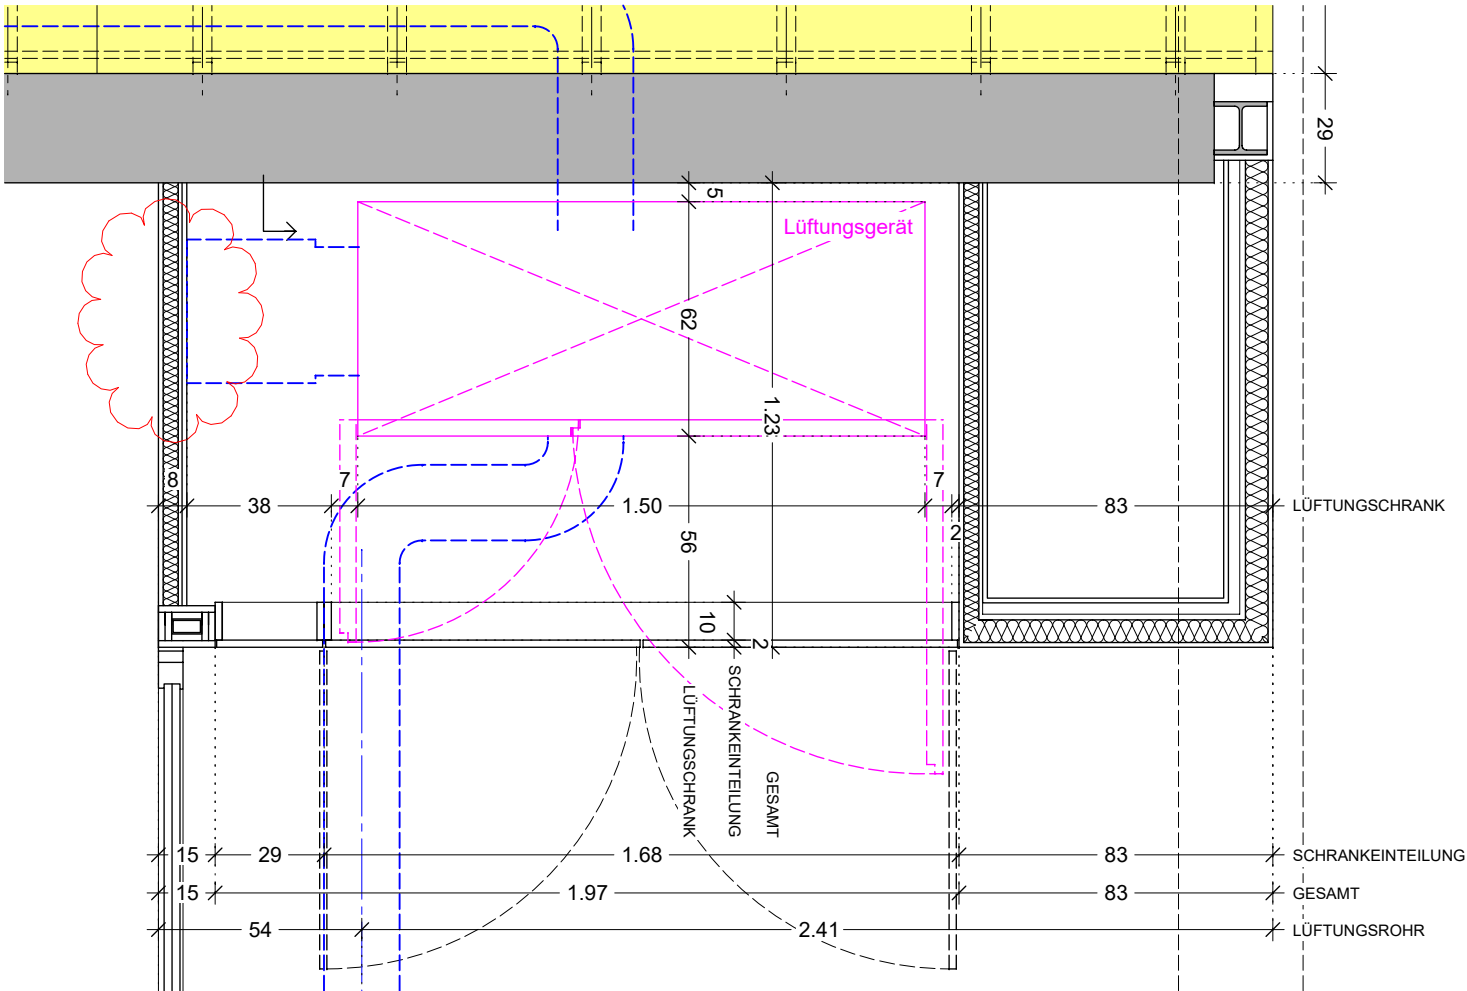


GRUNDRISS


BAUVORHABEN GER-GS 6+8. BA GENERALSANIERUNG SCHULZENTRUM GERETSRIED	PLANNUMMER D-15.13	INDEX	MASSTAB 1:20	DATUM 18.07.2025	GEZEICHNET MM	INDEX	DATUM	GEZ.	ÄNDERUNG
						FG	29.04.2026	MM	Freigabe durch den Bauherrn
PLANINHALT Z-OG 21- Lüftungsschrank									
		ALLE MASSE SIND VERANTWORTLICH ZU PRÜFEN BZW. AM BAU ZU NEHMEN. FÜR DIE RICHTIGKEIT UND EINHALTUNG DER MASSE HAFTET DER UNTERNEHMER.							

H/B = 297 / 420 (0.12m²)


Allplan 2025

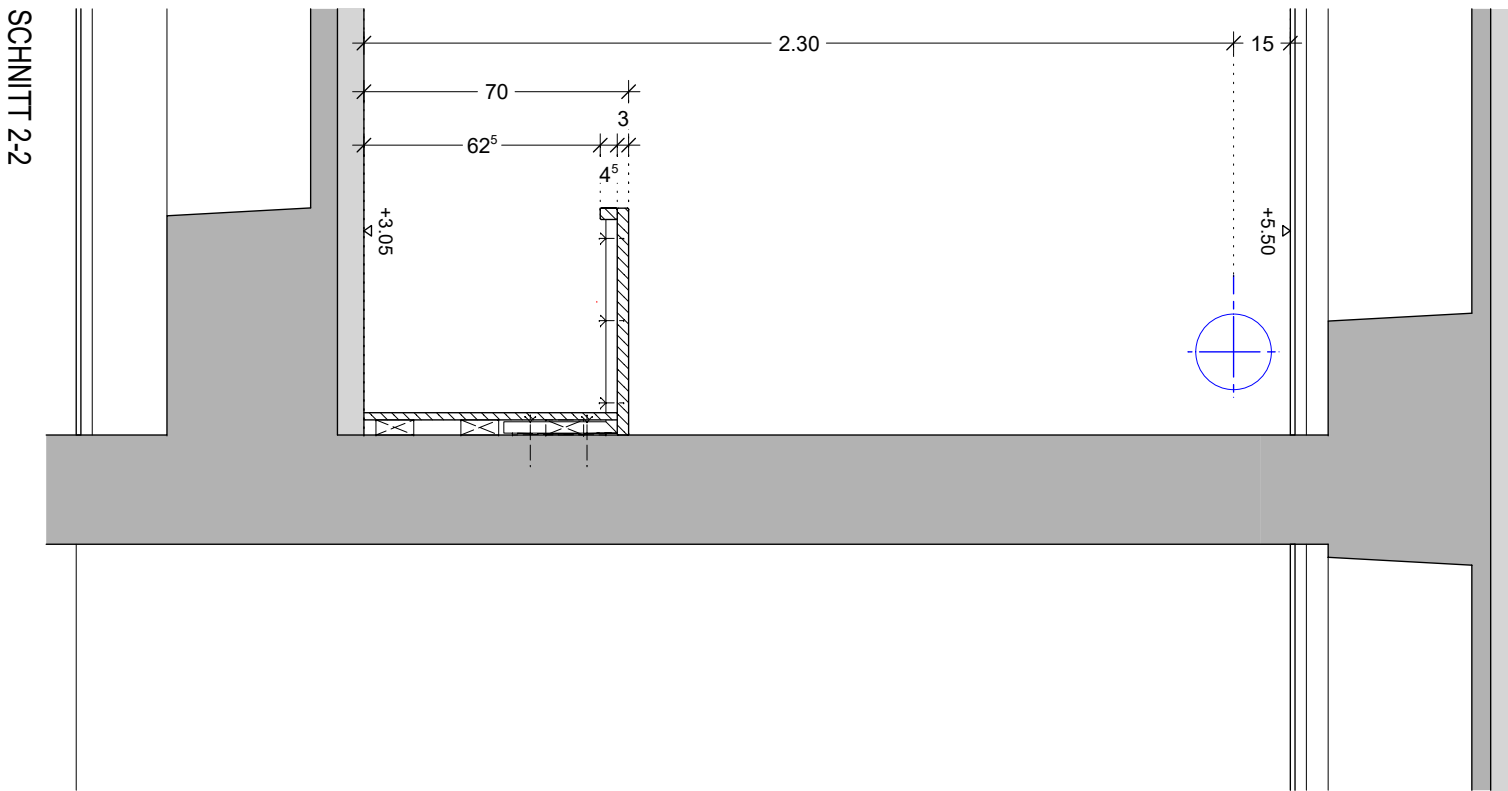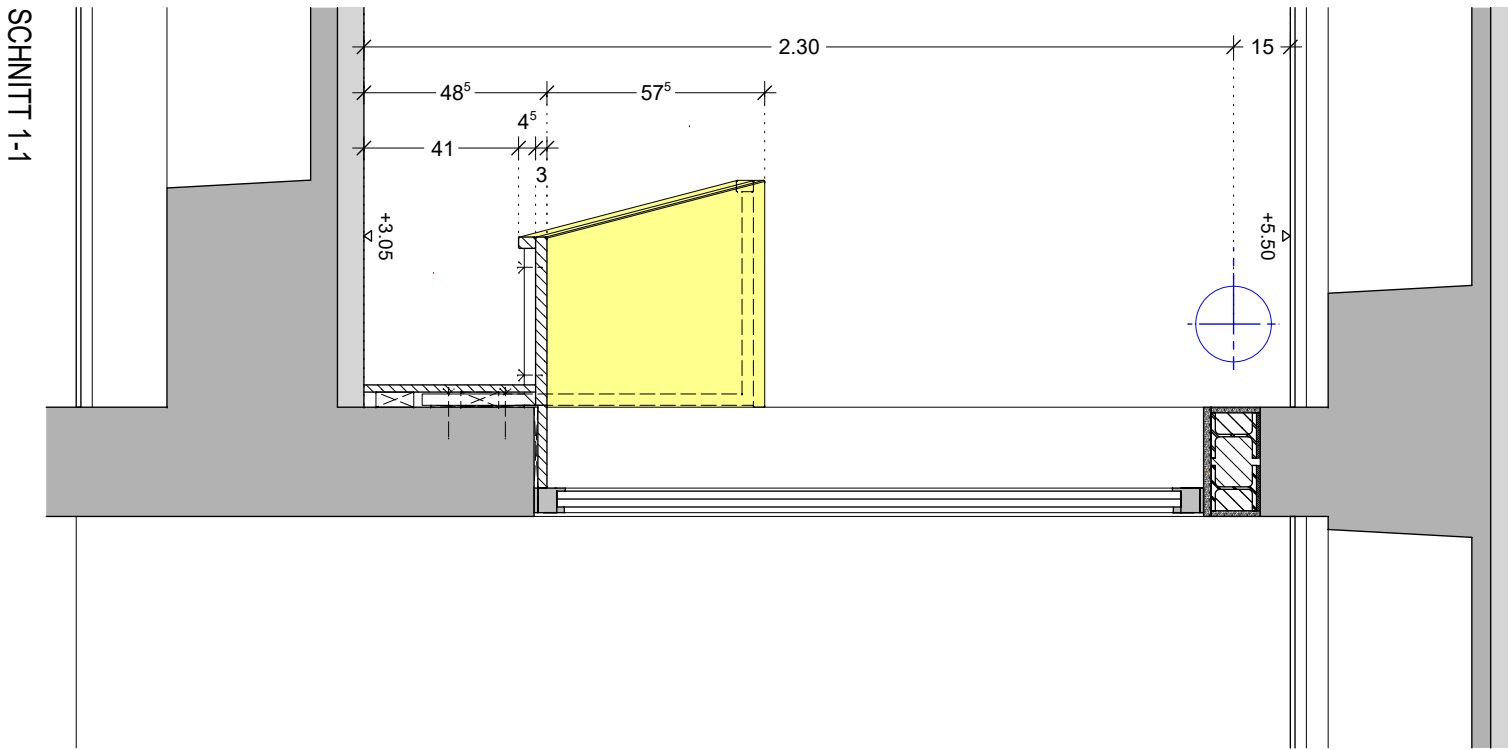

BAUVORHABEN	GER-GS 6+8. BA GENERALSANIERUNG SCHULZENTRUM GERETSRIED	PLANNUMMER D-15.15	INDEX	MASSTAB 1:20	DATUM 18.07.2025	GEZEICHNET MM	INDEX	DATUM	GEZ.	ÄNDERUNG
							FG	29.04.2026	MM	Freigabe durch den Bauherrn
PLANINHALT Z-OG 21- Sitzbank und Tisch - Schnitte										
			ALLE MASSE SIND VERANTWORTLICH ZU PRÜFEN BZW. AM BAU ZU NEHMEN. FÜR DIE RICHTIGKEIT UND EINHALTUNG DER MASSE HAFTET DER UNTERNEHMER.							

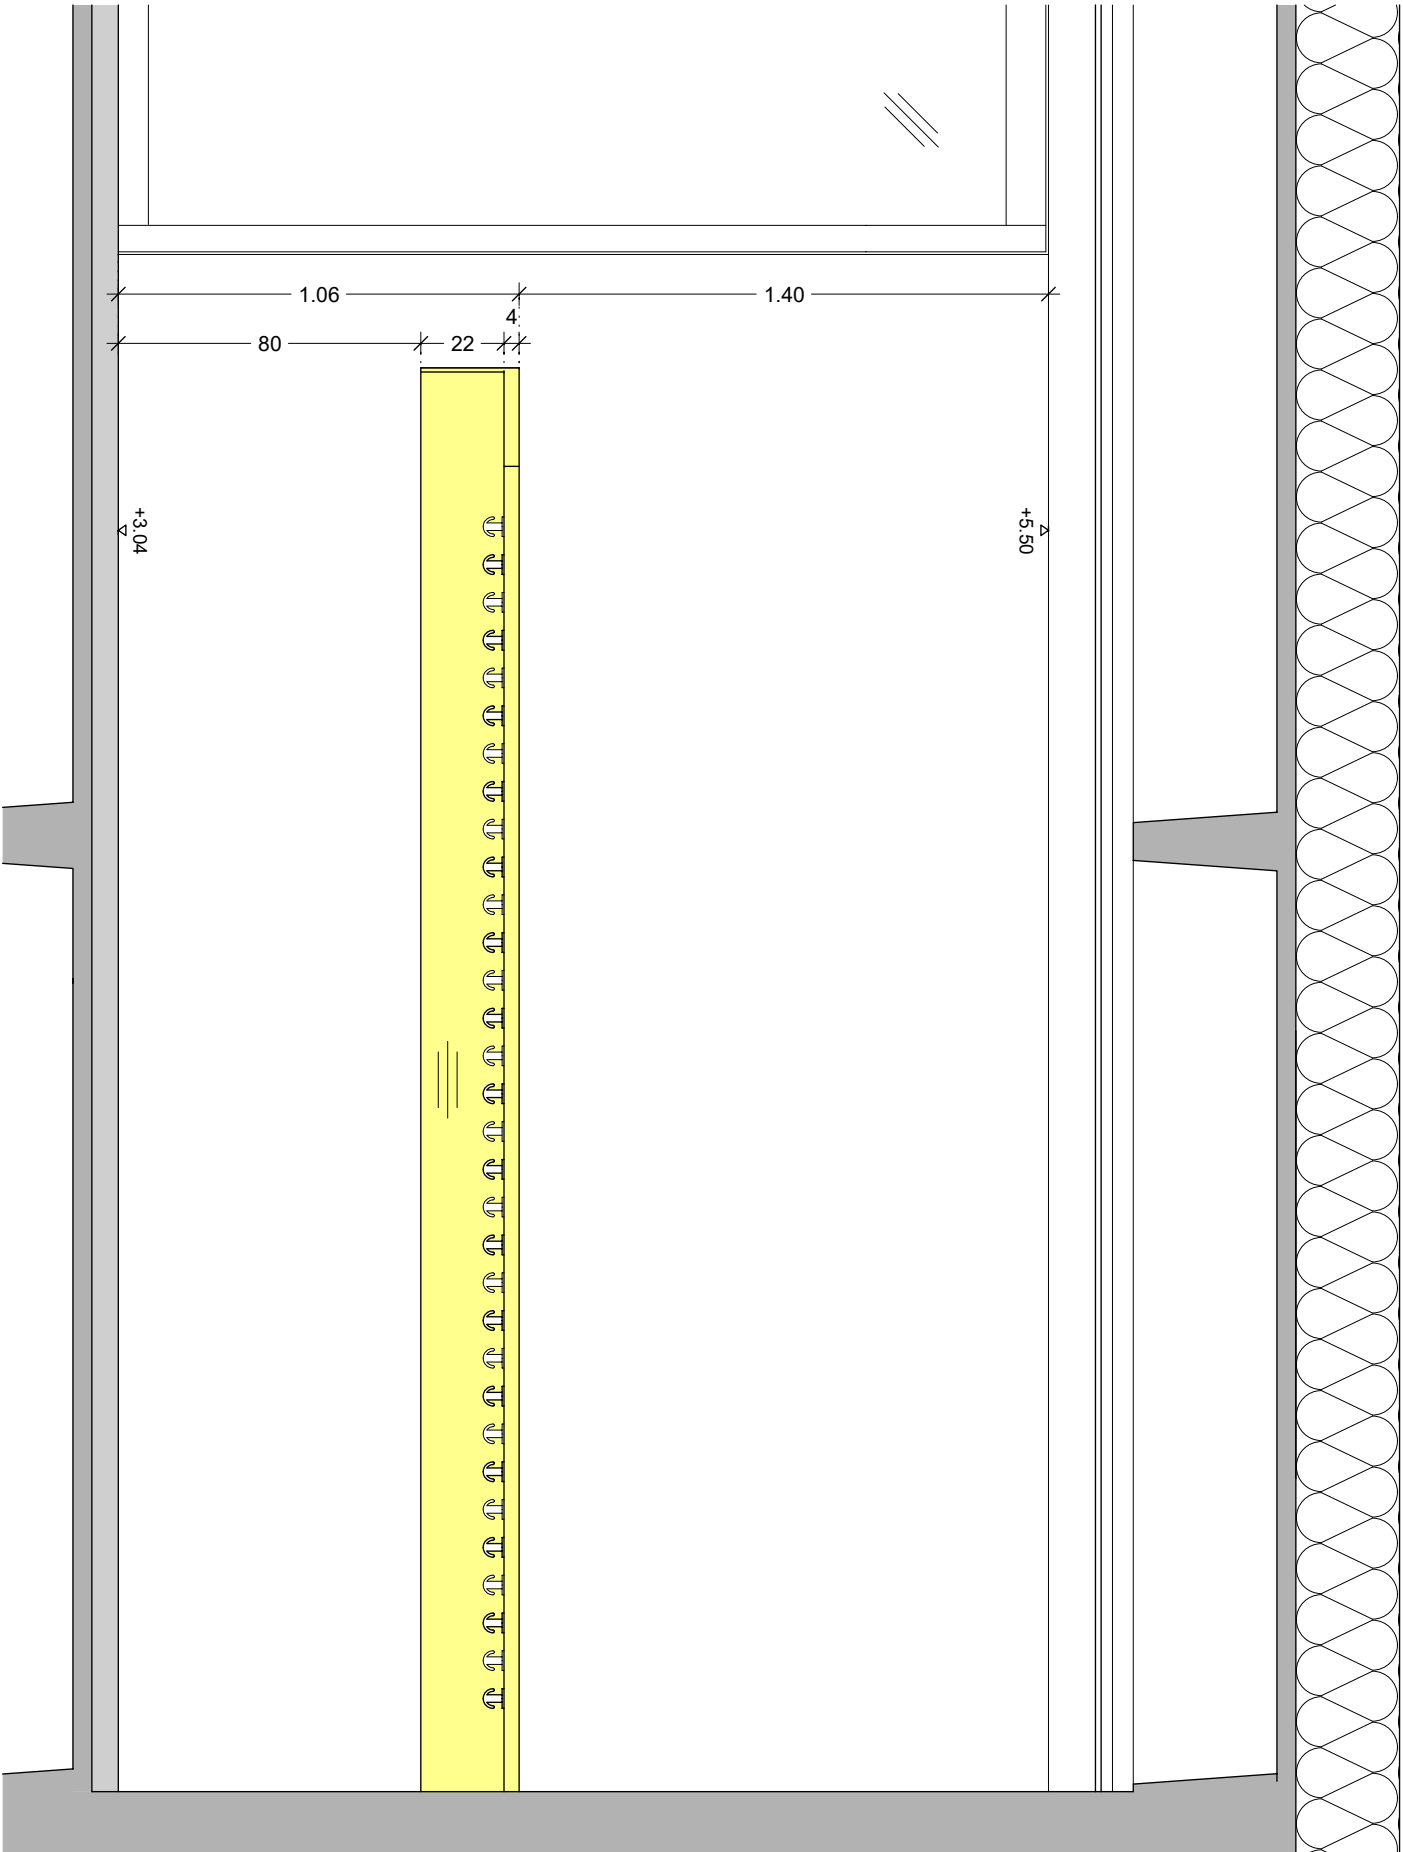


ANSICHT VORDERSEITE

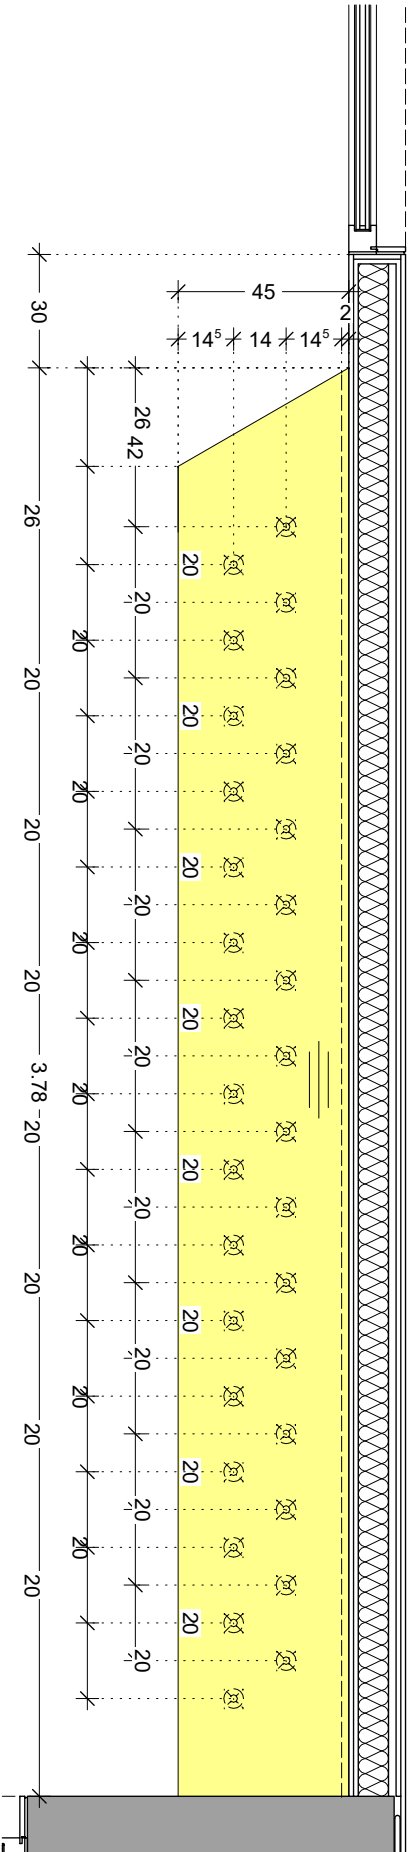


GRUNDRISS

BAUVORHABEN GER-GS 6+8. BA GENERALSANIERUNG SCHULZENTRUM GERETSRIED	PLANNUMMER D-15.16	INDEX	MASSTAB 1:20	DATUM 18.07.2025	GEZEICHNET MM	INDEX	DATUM	GEZ.	ÄNDERUNG
						FG	29.04.2026	MM	Freigabe durch den Bauherrn
PLANINHALT Z-OG 23- Garderobe mit Arbeitsfläche									
		ALLE MASSE SIND VERANTWORTLICH ZU PRÜFEN BZW. AM BAU ZU NEHMEN. FÜR DIE RICHTIGKEIT UND EINHALTUNG DER MASSE HAFTET DER UNTERNEHMER.							

ALLE MASSE SIND VERANTWORTLICH ZU PRÜFEN BZW. AM
BAU ZU NEHMEN. FÜR DIE RICHTIGKEIT UND EINHALTUNG DER
MASSE HAFTET DER UNTERNEHMER.

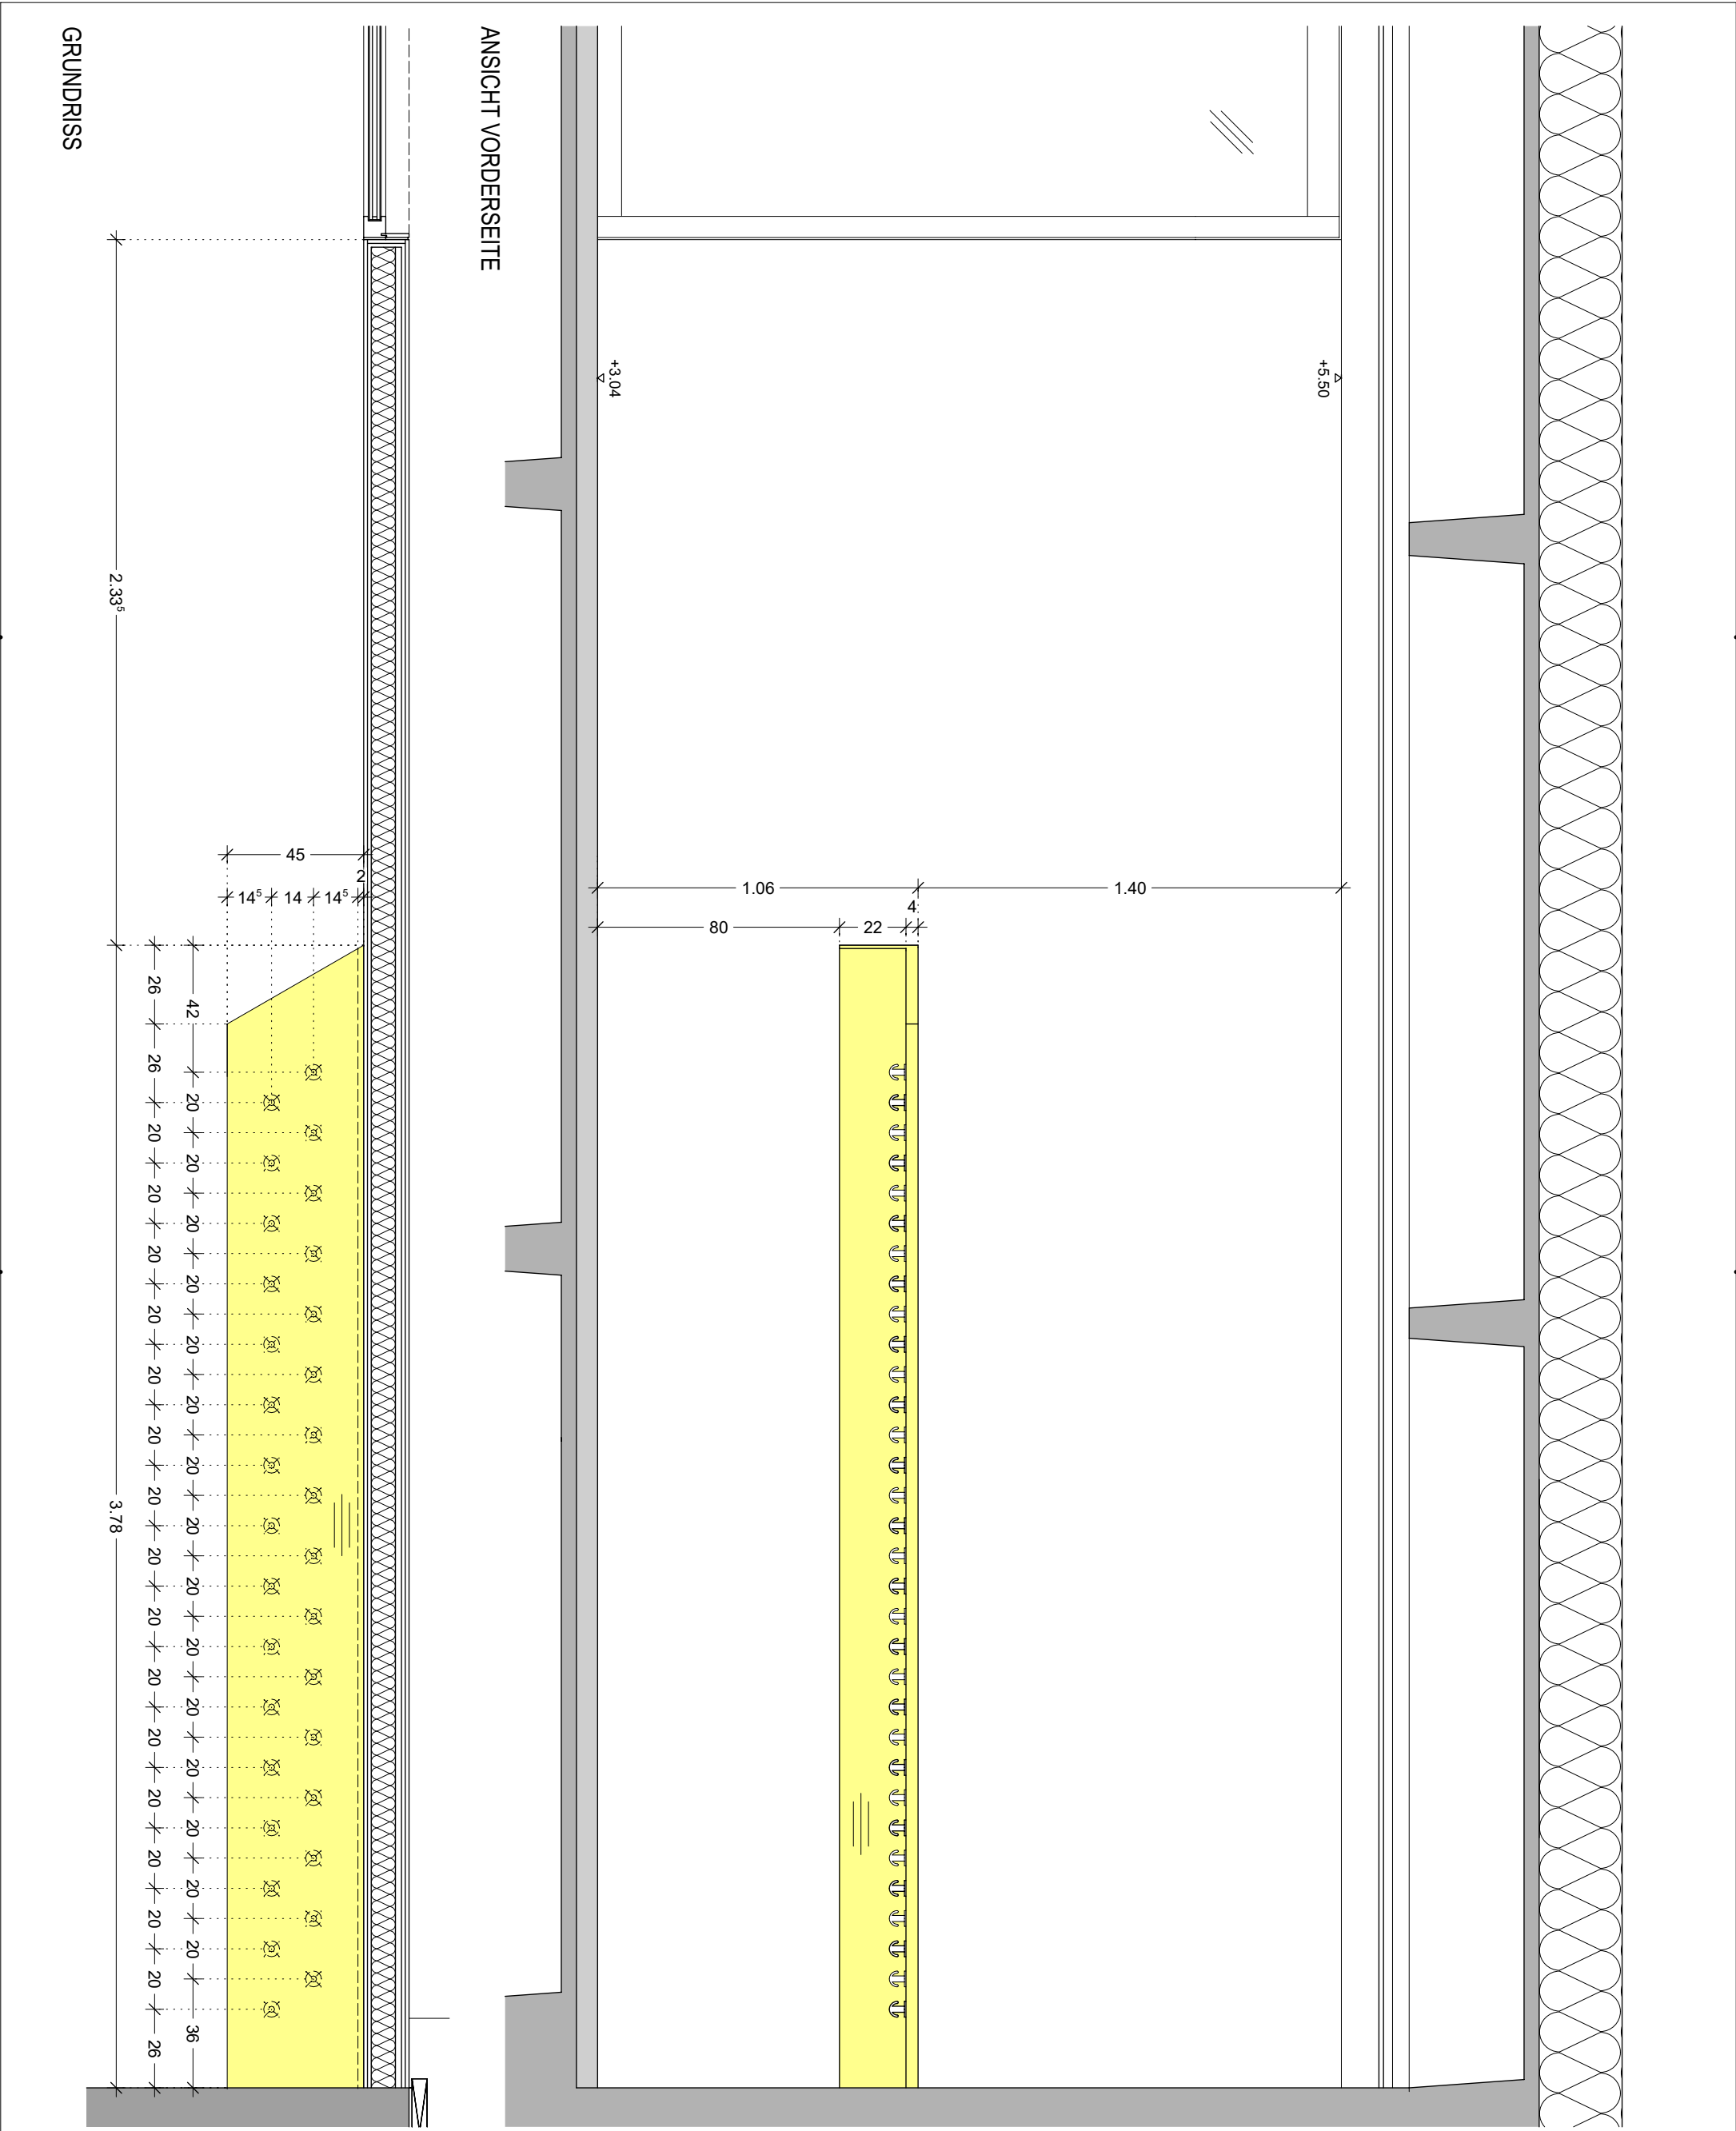


BAUVORHABEN GER-GS 6+8. BA GENERALSANIERUNG SCHULZENTRUM GERETSRIED	PLANNUMMER D-15.17	INDEX	MASSTAB 1:20	DATUM 18.07.2025	GEZEICHNET MM	INDEX	DATUM	GEZ.	ÄNDERUNG
						FG	29.04.2026	MM	Freigabe durch den Bauherrn
PLANINHALT Z-OG 25- Garderobe mit Arbeitsfläche									
		ALLE MASSE SIND VERANTWORTLICH ZU PRÜFEN BZW. AM BAU ZU NEHMEN. FÜR DIE RICHTIGKEIT UND EINHALTUNG DER MASSE HAFTET DER UNTERNEHMER.							

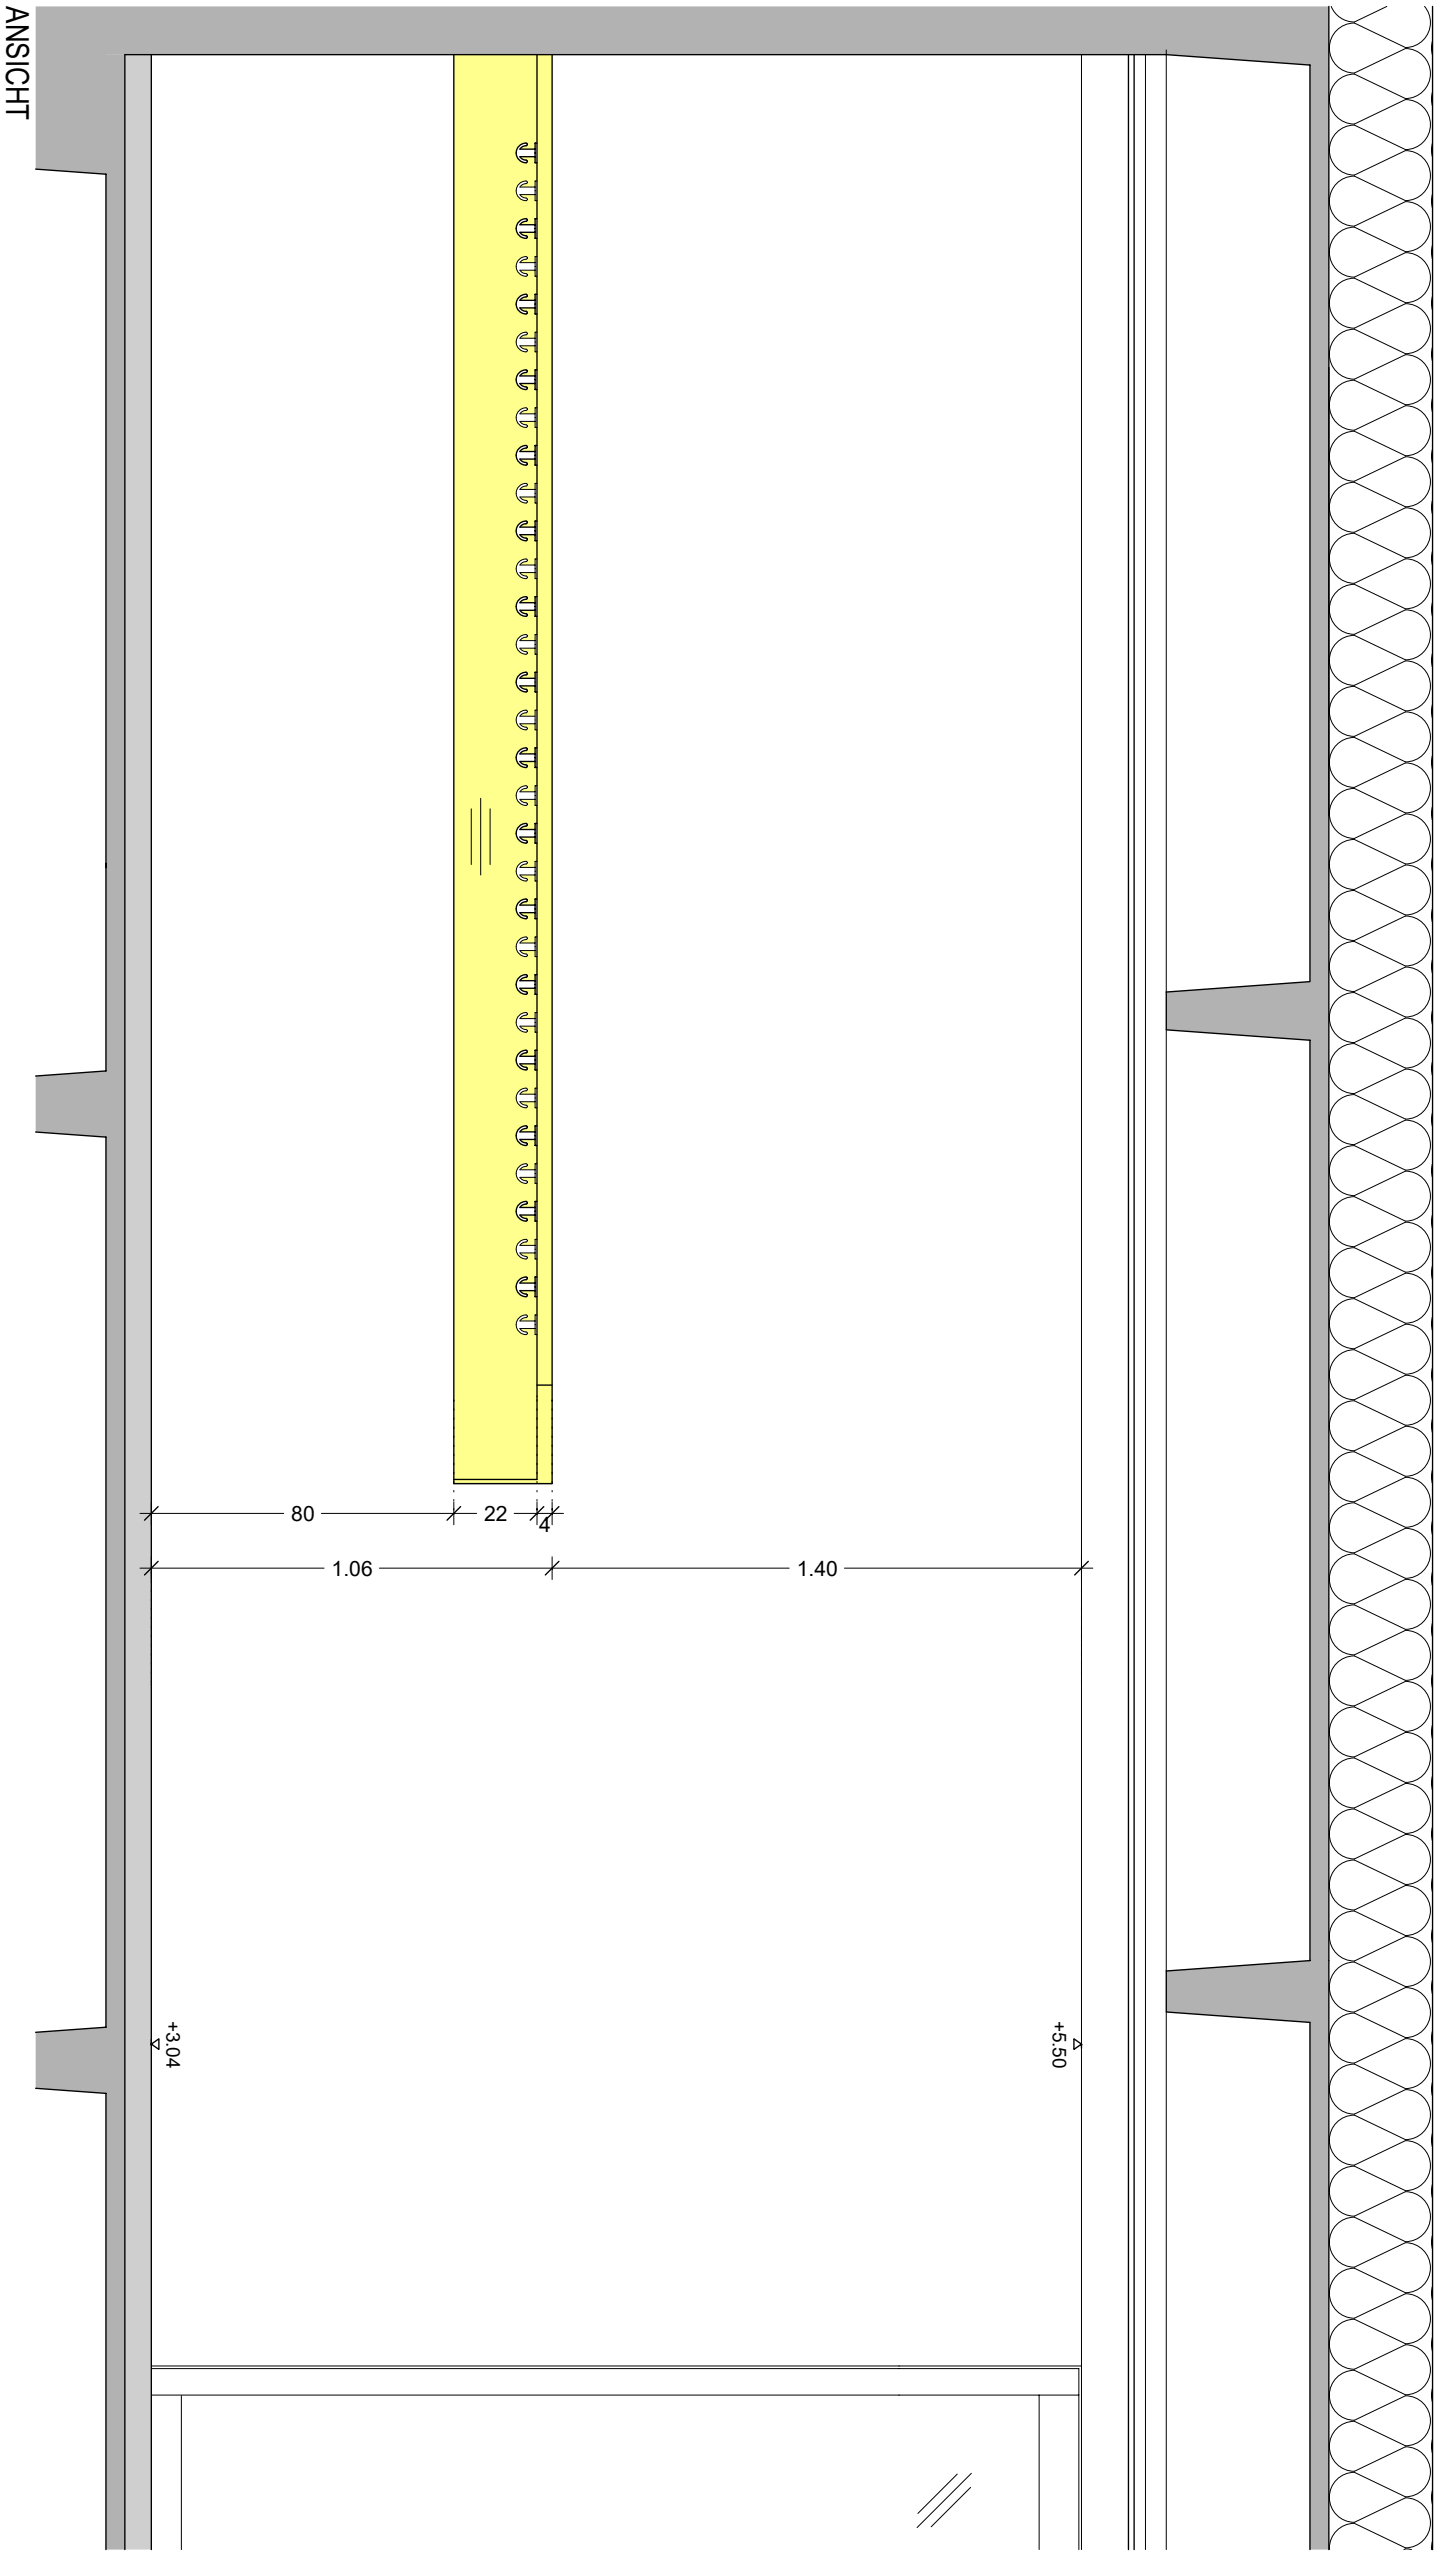


BAUVORHABEN GER-GS 6+8. BA GENERALSANIERUNG SCHULZENTRUM GERETSRIED	PLANNUMMER D-15.19	INDEX	MASSTAB 1:20	DATUM 18.07.2025	GEZEICHNET MM	INDEX	DATUM	GEZ.	ÄNDERUNG
						FG	29.04.2026	MM	Freigabe durch den Bauherrn
PLANINHALT Z-OG 28- Garderobe mit Arbeitsfläche									
		ALLE MASSE SIND VERANTWORTLICH ZU PRÜFEN BZW. AM BAU ZU NEHMEN. FÜR DIE RICHTIGKEIT UND EINHALTUNG DER MASSE HAFTET DER UNTERNEHMER.							

H/B = 297 / 420 (0.12m²)

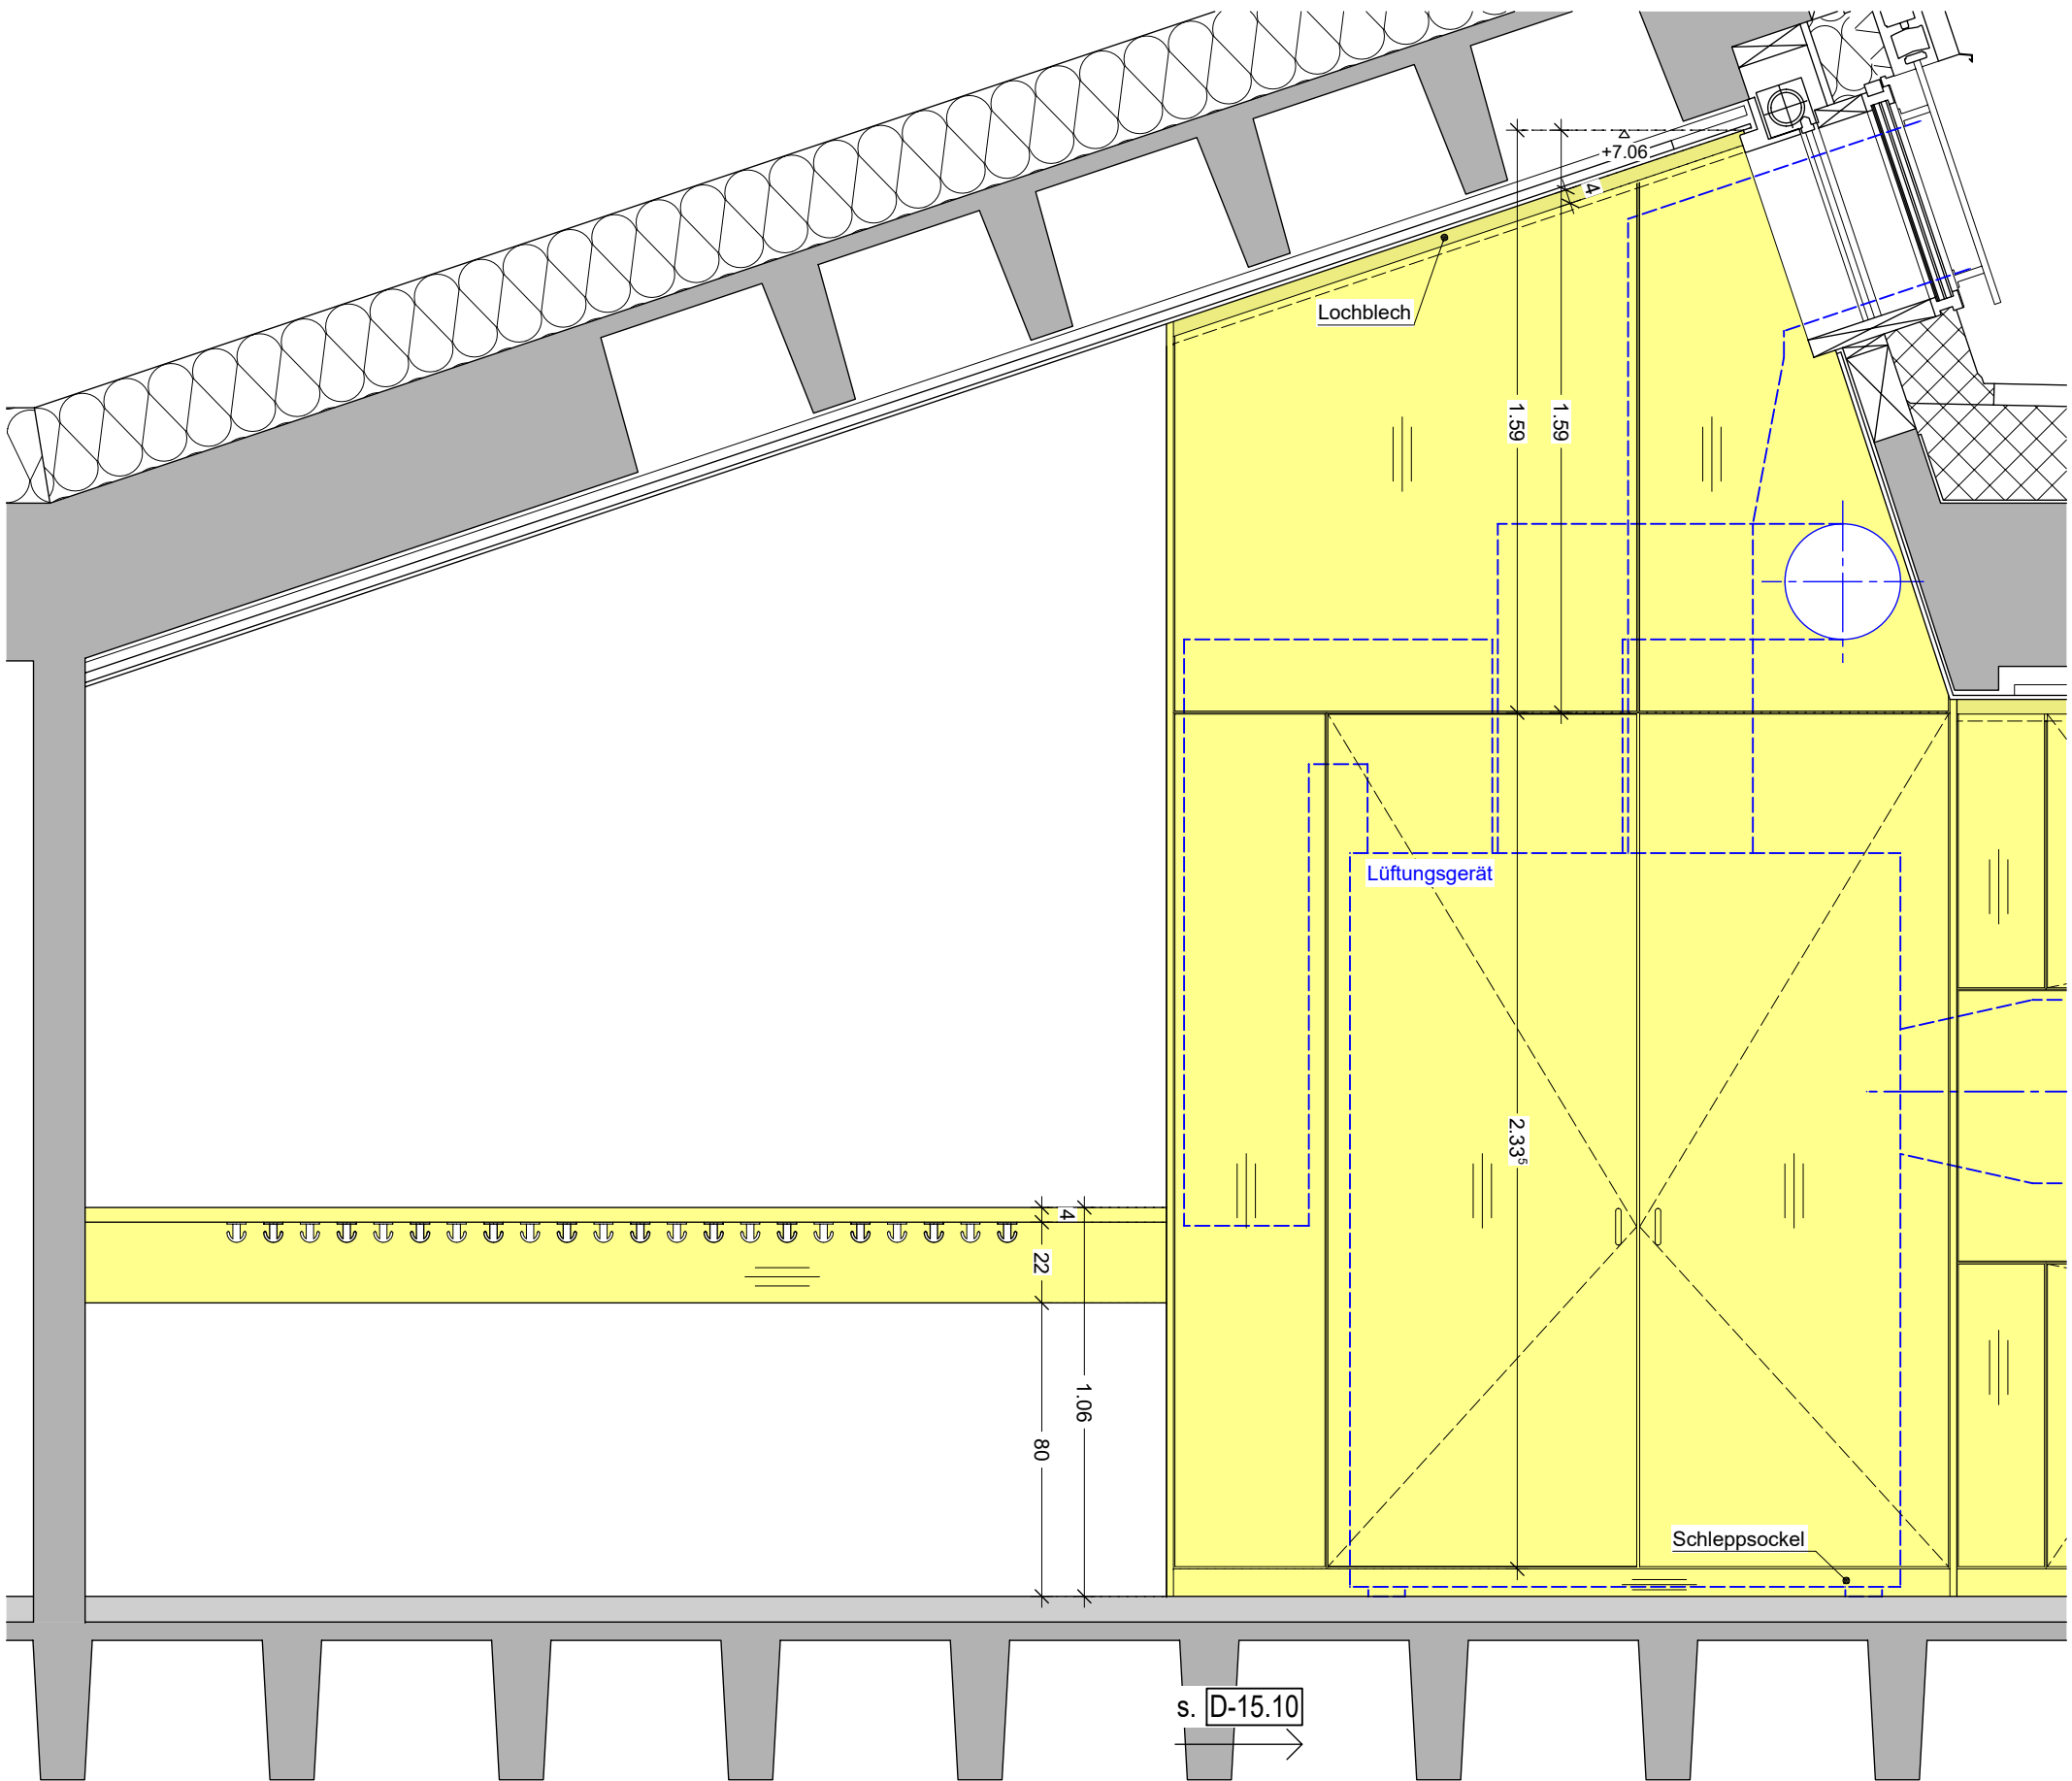


ANSICHT

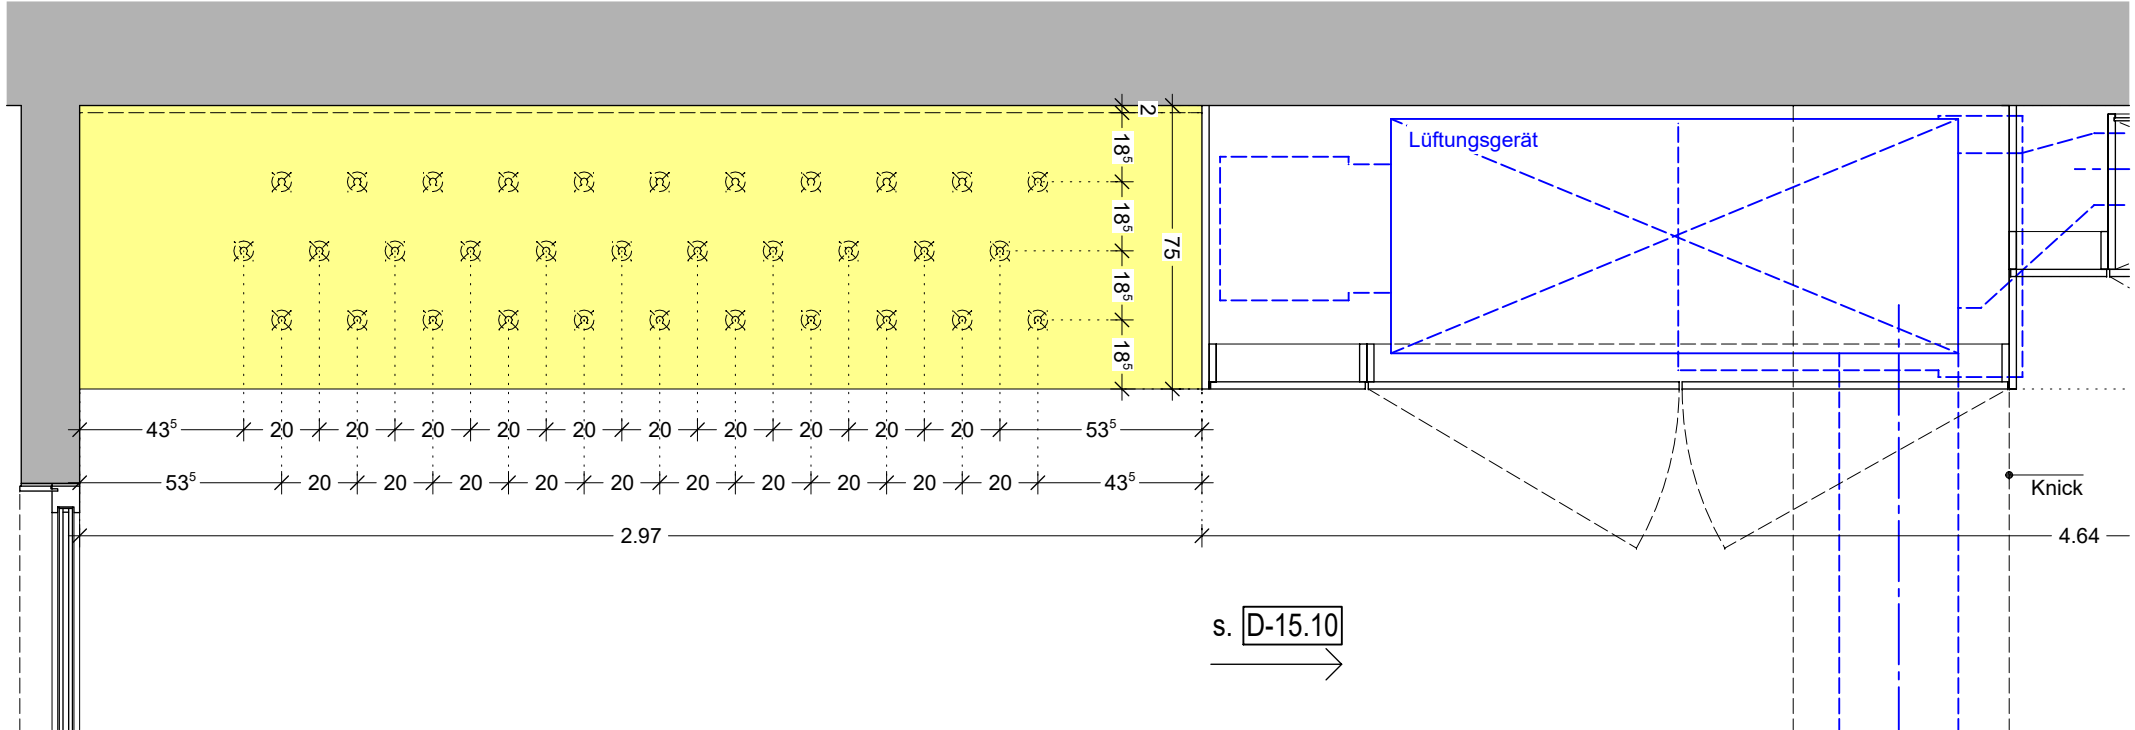


GRUNDRISS

BAUVORHABEN GER-GS 6+8. BA GENERALSANIERUNG SCHULZENTRUM GERETSRIED	PLANNUMMER D-15.20	INDEX	MASSTAB 1:20	DATUM 18.07.2025	GEZEICHNET MM	INDEX	DATUM	GEZ.	ÄNDERUNG
						FG	29.04.2026	MM	Freigabe durch den Bauherrn
PLANINHALT Z-OG 30- Garderobe mit Arbeitsfläche									
		ALLE MASSE SIND VERANTWORTLICH ZU PRÜFEN BZW. AM BAU ZU NEHMEN. FÜR DIE RICHTIGKEIT UND EINHALTUNG DER MASSE HAFTET DER UNTERNEHMER.							


Die Maßen sind nur indikativ; sie können je nach nach Raum leicht variieren

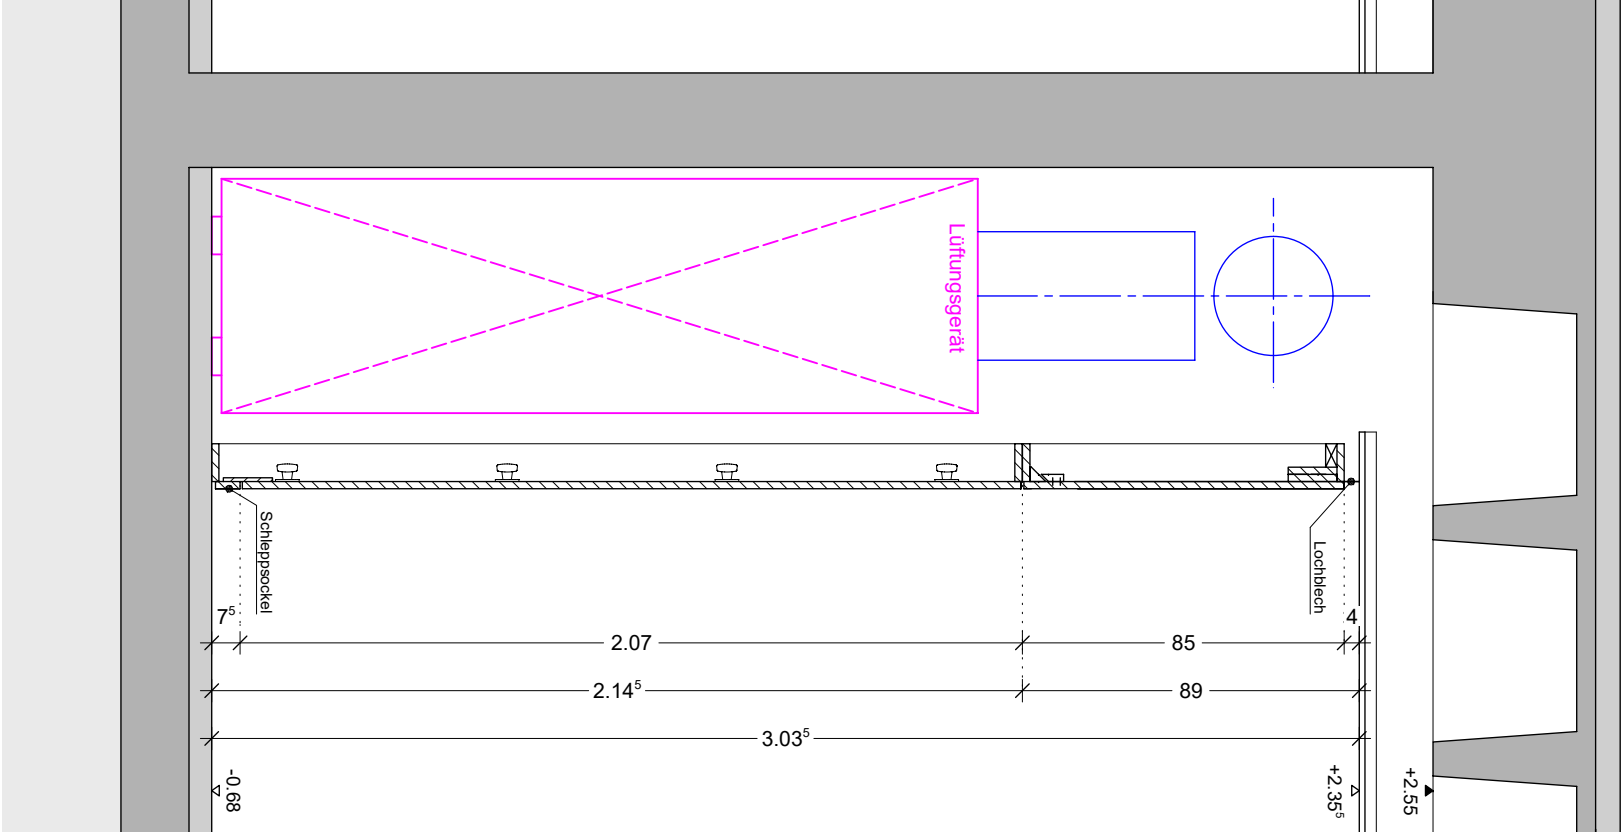

SCHNITT EG 3-3
Z-EG 14

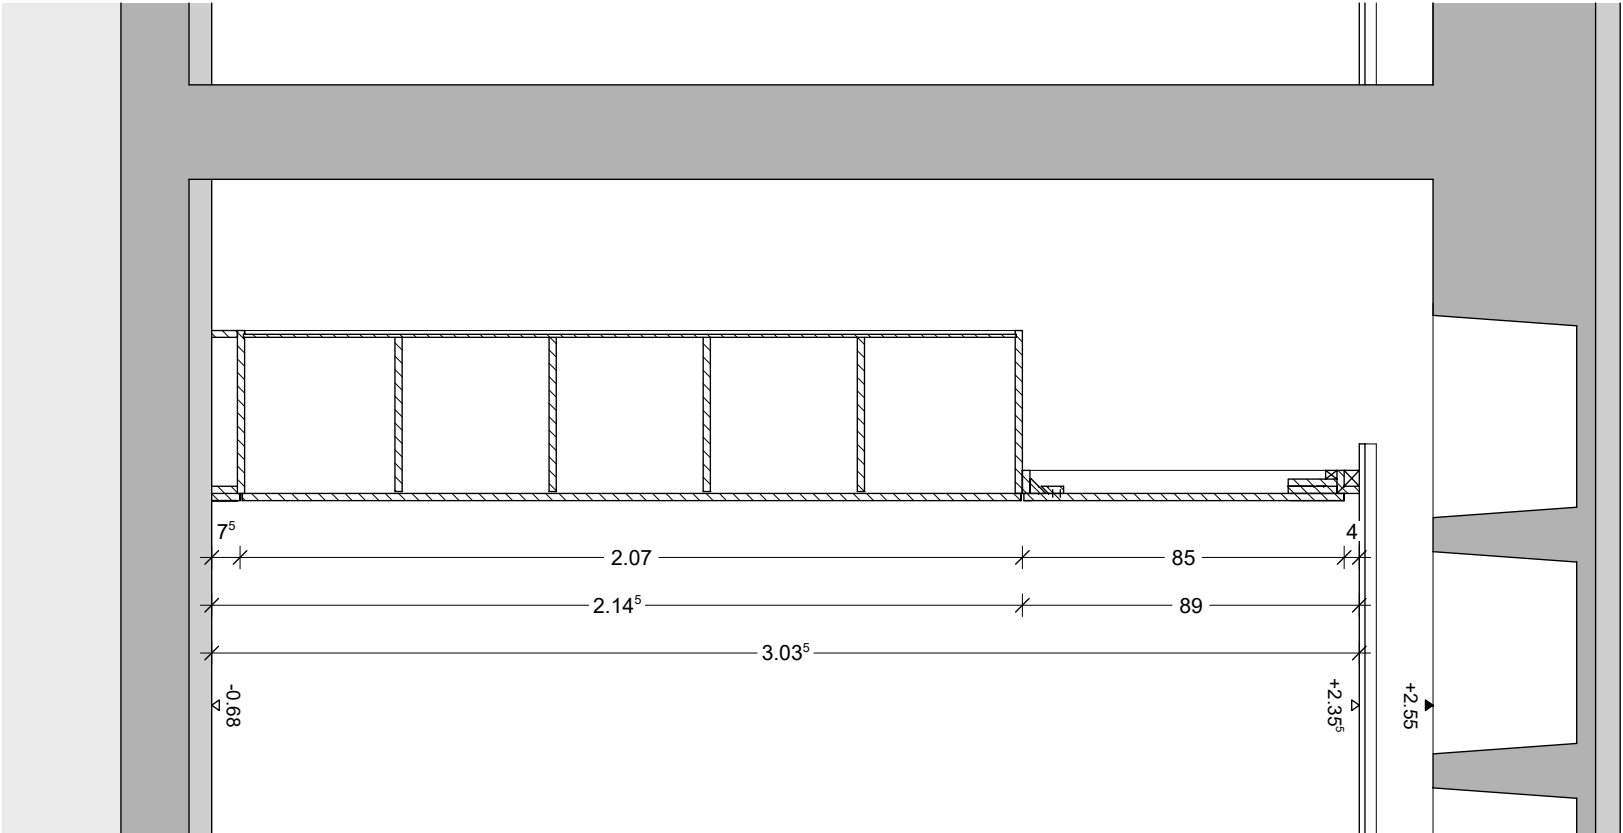


SCHNITT EG 4-4
Z-EG 14

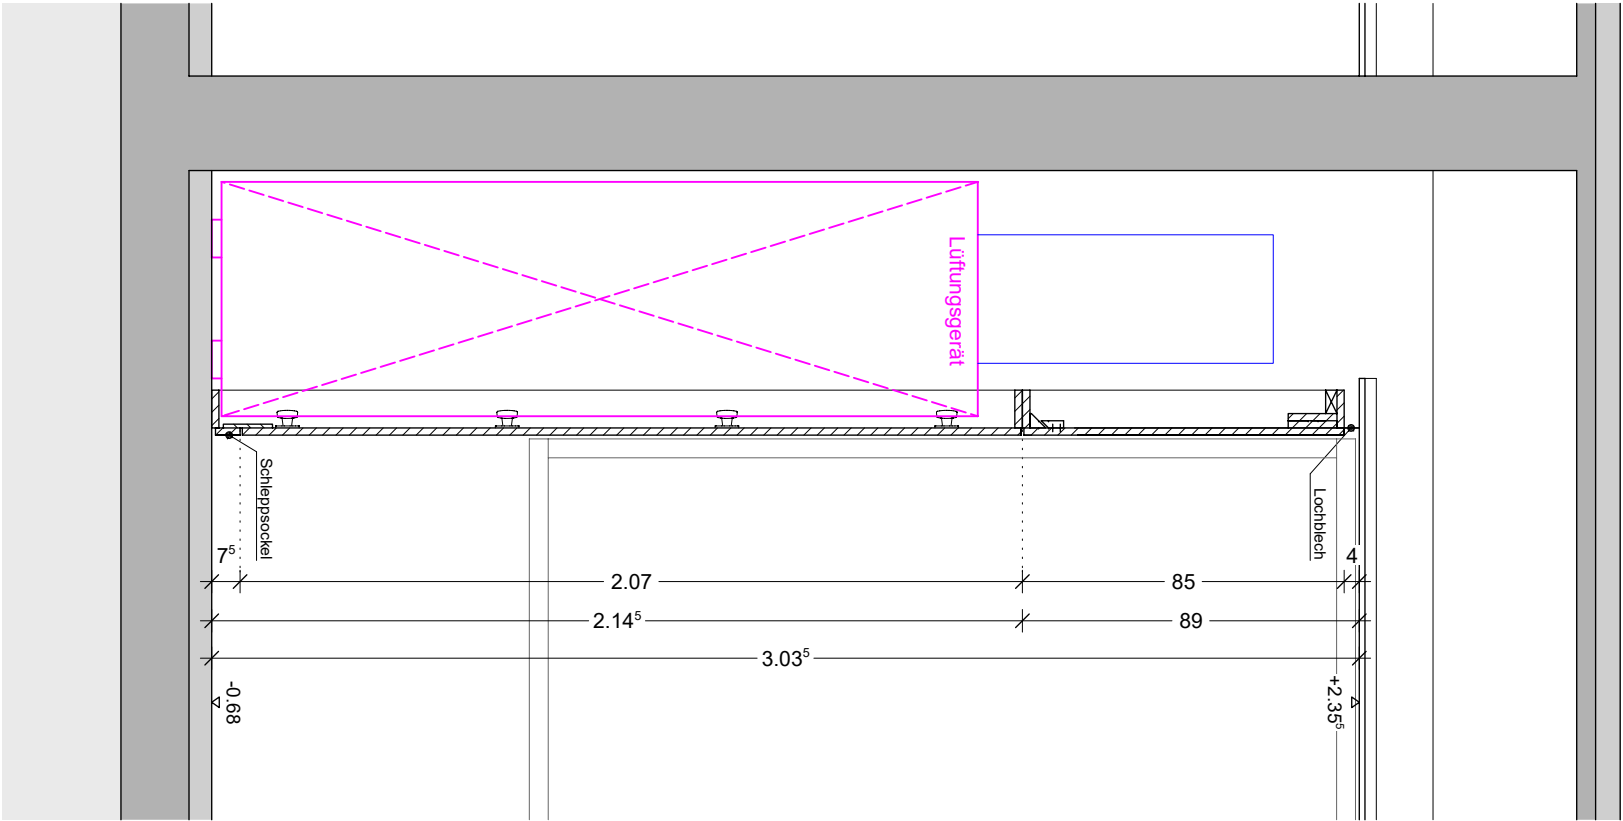


SCHNITT EG 5-5
Z-EG 15 / Z-EG 16 / Z-EG 17 / Z-EG 18

BAUVORHABEN GER-GS 6+8. BA GENERALSANIERUNG SCHULZENTRUM GERETSRIED	PLANNUMMER D-15.21	INDEX	MASSTAB 1:20	DATUM 09.10.2025	GEZEICHNET MM	INDEX	DATUM	GEZ.	ÄNDERUNG
						FG	29.04.2026	MM	Freigabe durch den Bauherrn
PLANINHALT Schnitte EG 3-3 / EG 4-4 / EG 5-5									
		ALLE MASSE SIND VERANTWORTLICH ZU PRÜFEN BZW. AM BAU ZU NEHMEN. FÜR DIE RICHTIGKEIT UND EINHALTUNG DER MASSE HAFTET DER UNTERNEHMER.							


Die Maßen sind nur indikativ, sie können je nach nach Raum leicht variieren

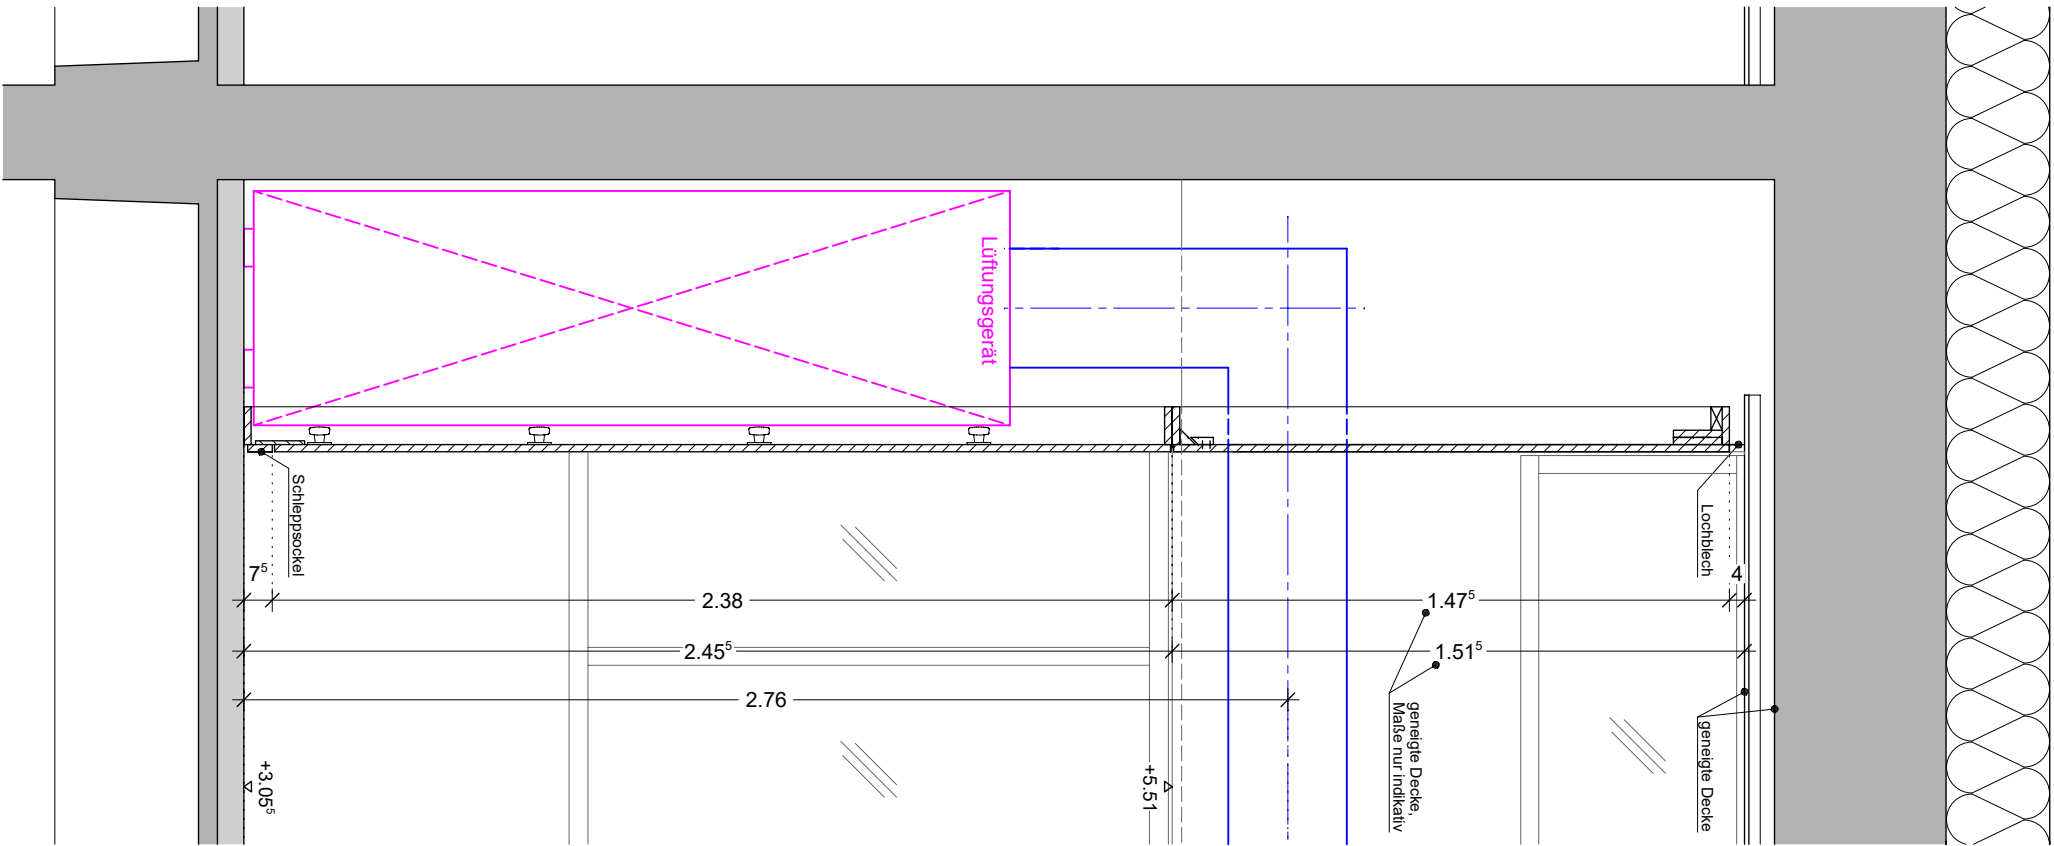

SCHNITT OG 1-1
Z-OG 23 / Z-OG 25 / Z-OG 28 / Z-OG 30



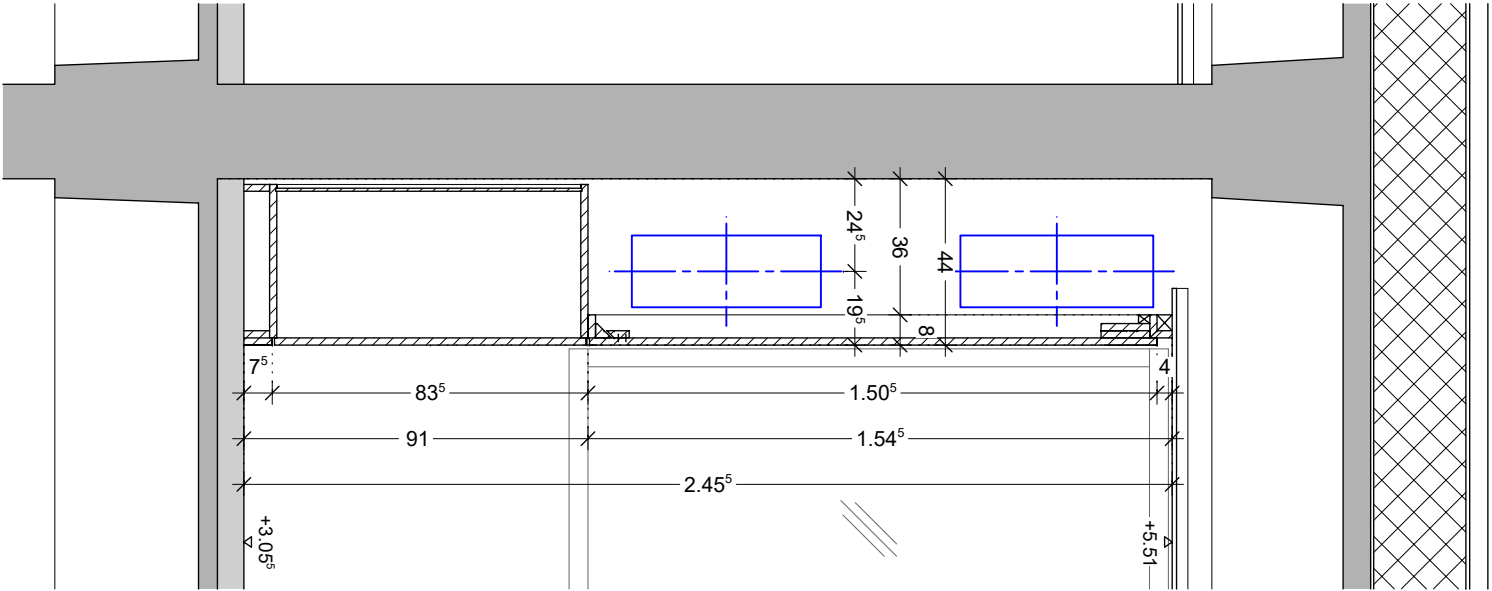


SCHNITT OG 2-2
Z-OG 23 / Z-OG 25

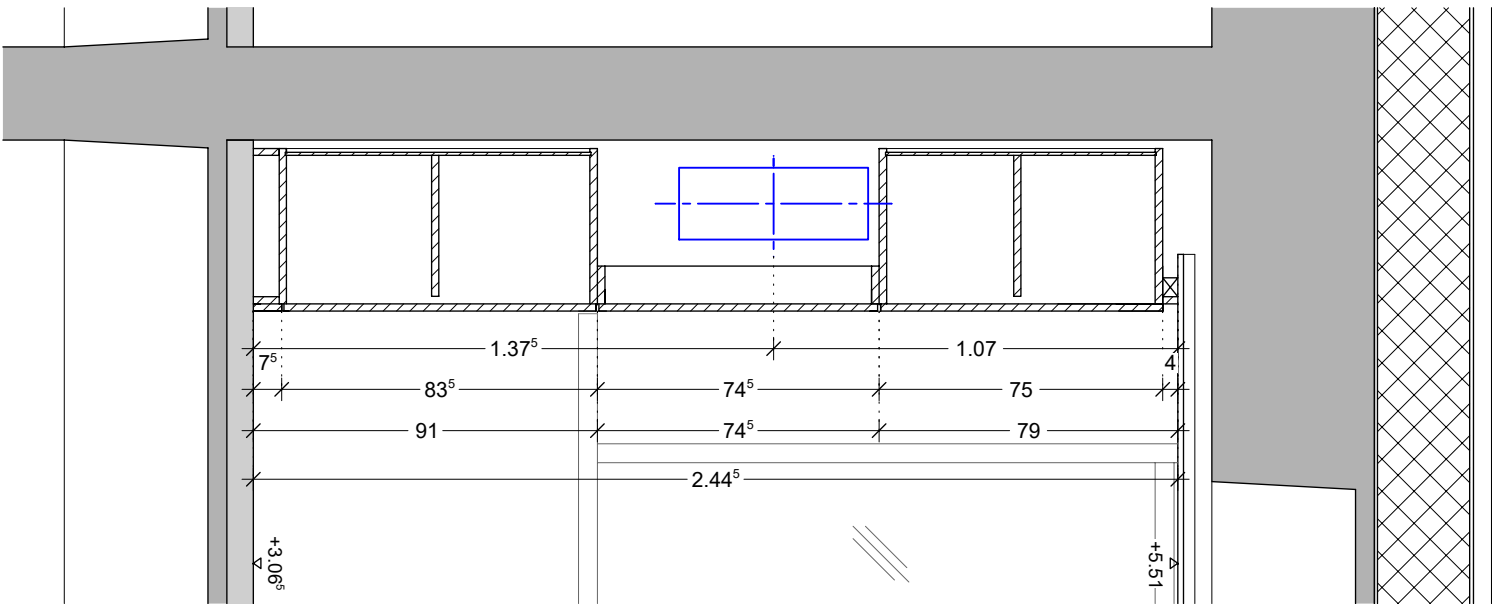


SCHNITT OG 3-3
Z-OG 28 / Z-OG 30

BAUVORHABEN GER-GS 6+8. BA GENERALSANIERUNG SCHULZENTRUM GERETSRIED	PLANNUMMER D-15.22	INDEX	MASSTAB 1:20	DATUM 09.10.2025	GEZEICHNET MM	INDEX	DATUM	GEZ.	ÄNDERUNG
						FG	29.04.2026	MM	Freigabe durch den Bauherrn
PLANINHALT Schnitte OG 1-1 / OG 2-2 / OG 3-3									
		ALLE MASSE SIND VERANTWORTLICH ZU PRÜFEN BZW. AM BAU ZU NEHMEN. FÜR DIE RICHTIGKEIT UND EINHALTUNG DER MASSE HAFTET DER UNTERNEHMER.							

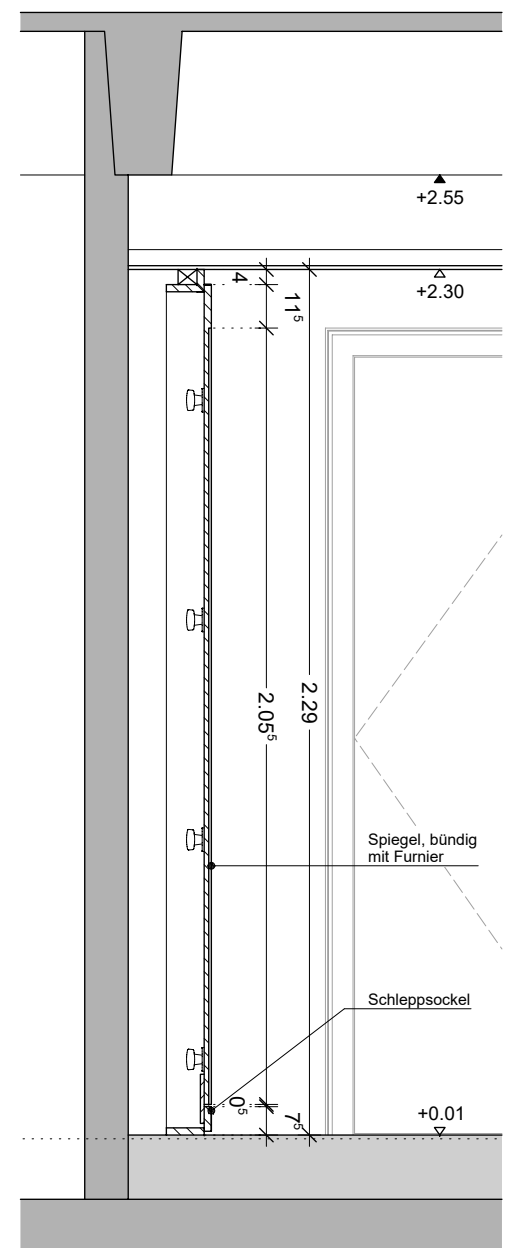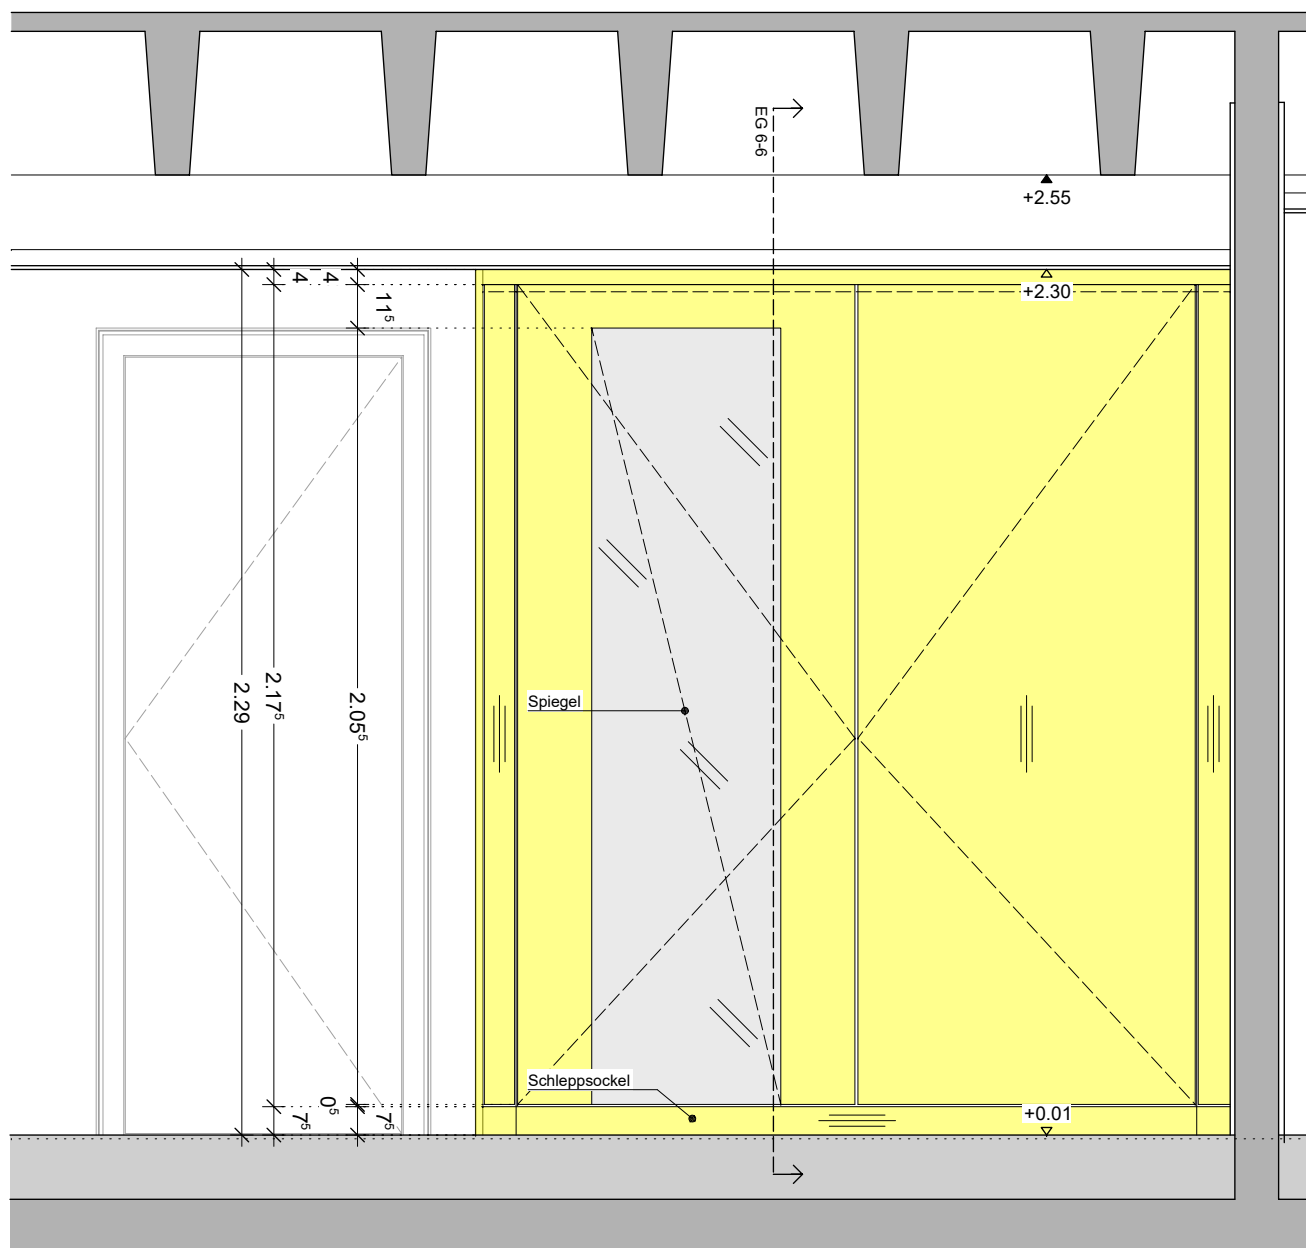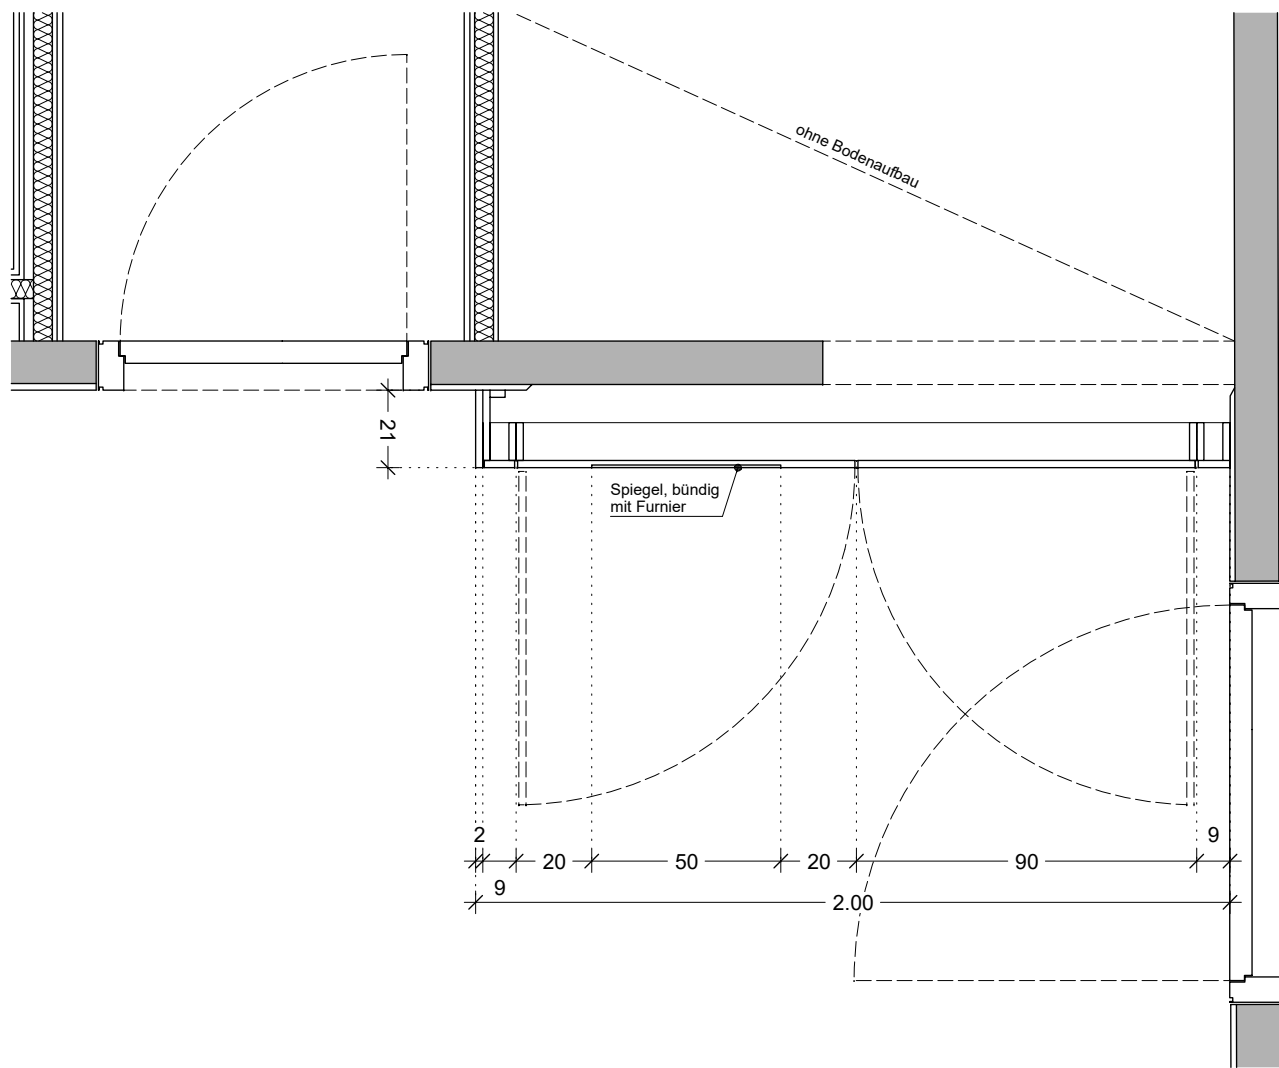

BAUVORHABEN GER-GS 6+8. BA GENERALSANIERUNG SCHULZENTRUM GERETSRIED	PLANNUMMER D-15.23	INDEX	MASSTAB 1:20	DATUM 18.07.2025	GEZEICHNET MM	INDEX	DATUM	GEZ.	ÄNDERUNG
						FG	29.04.2026	MM	Freigabe durch den Bauherrn
PLANINHALT N-EG 2 / N-EG 4 / N-EG 6 - Installationsschrank									
		ALLE MASSE SIND VERANTWORTLICH ZU PRÜFEN BZW. AM BAU ZU NEHMEN. FÜR DIE RICHTIGKEIT UND EINHALTUNG DER MASSE HAFTET DER UNTERNEHMER.							

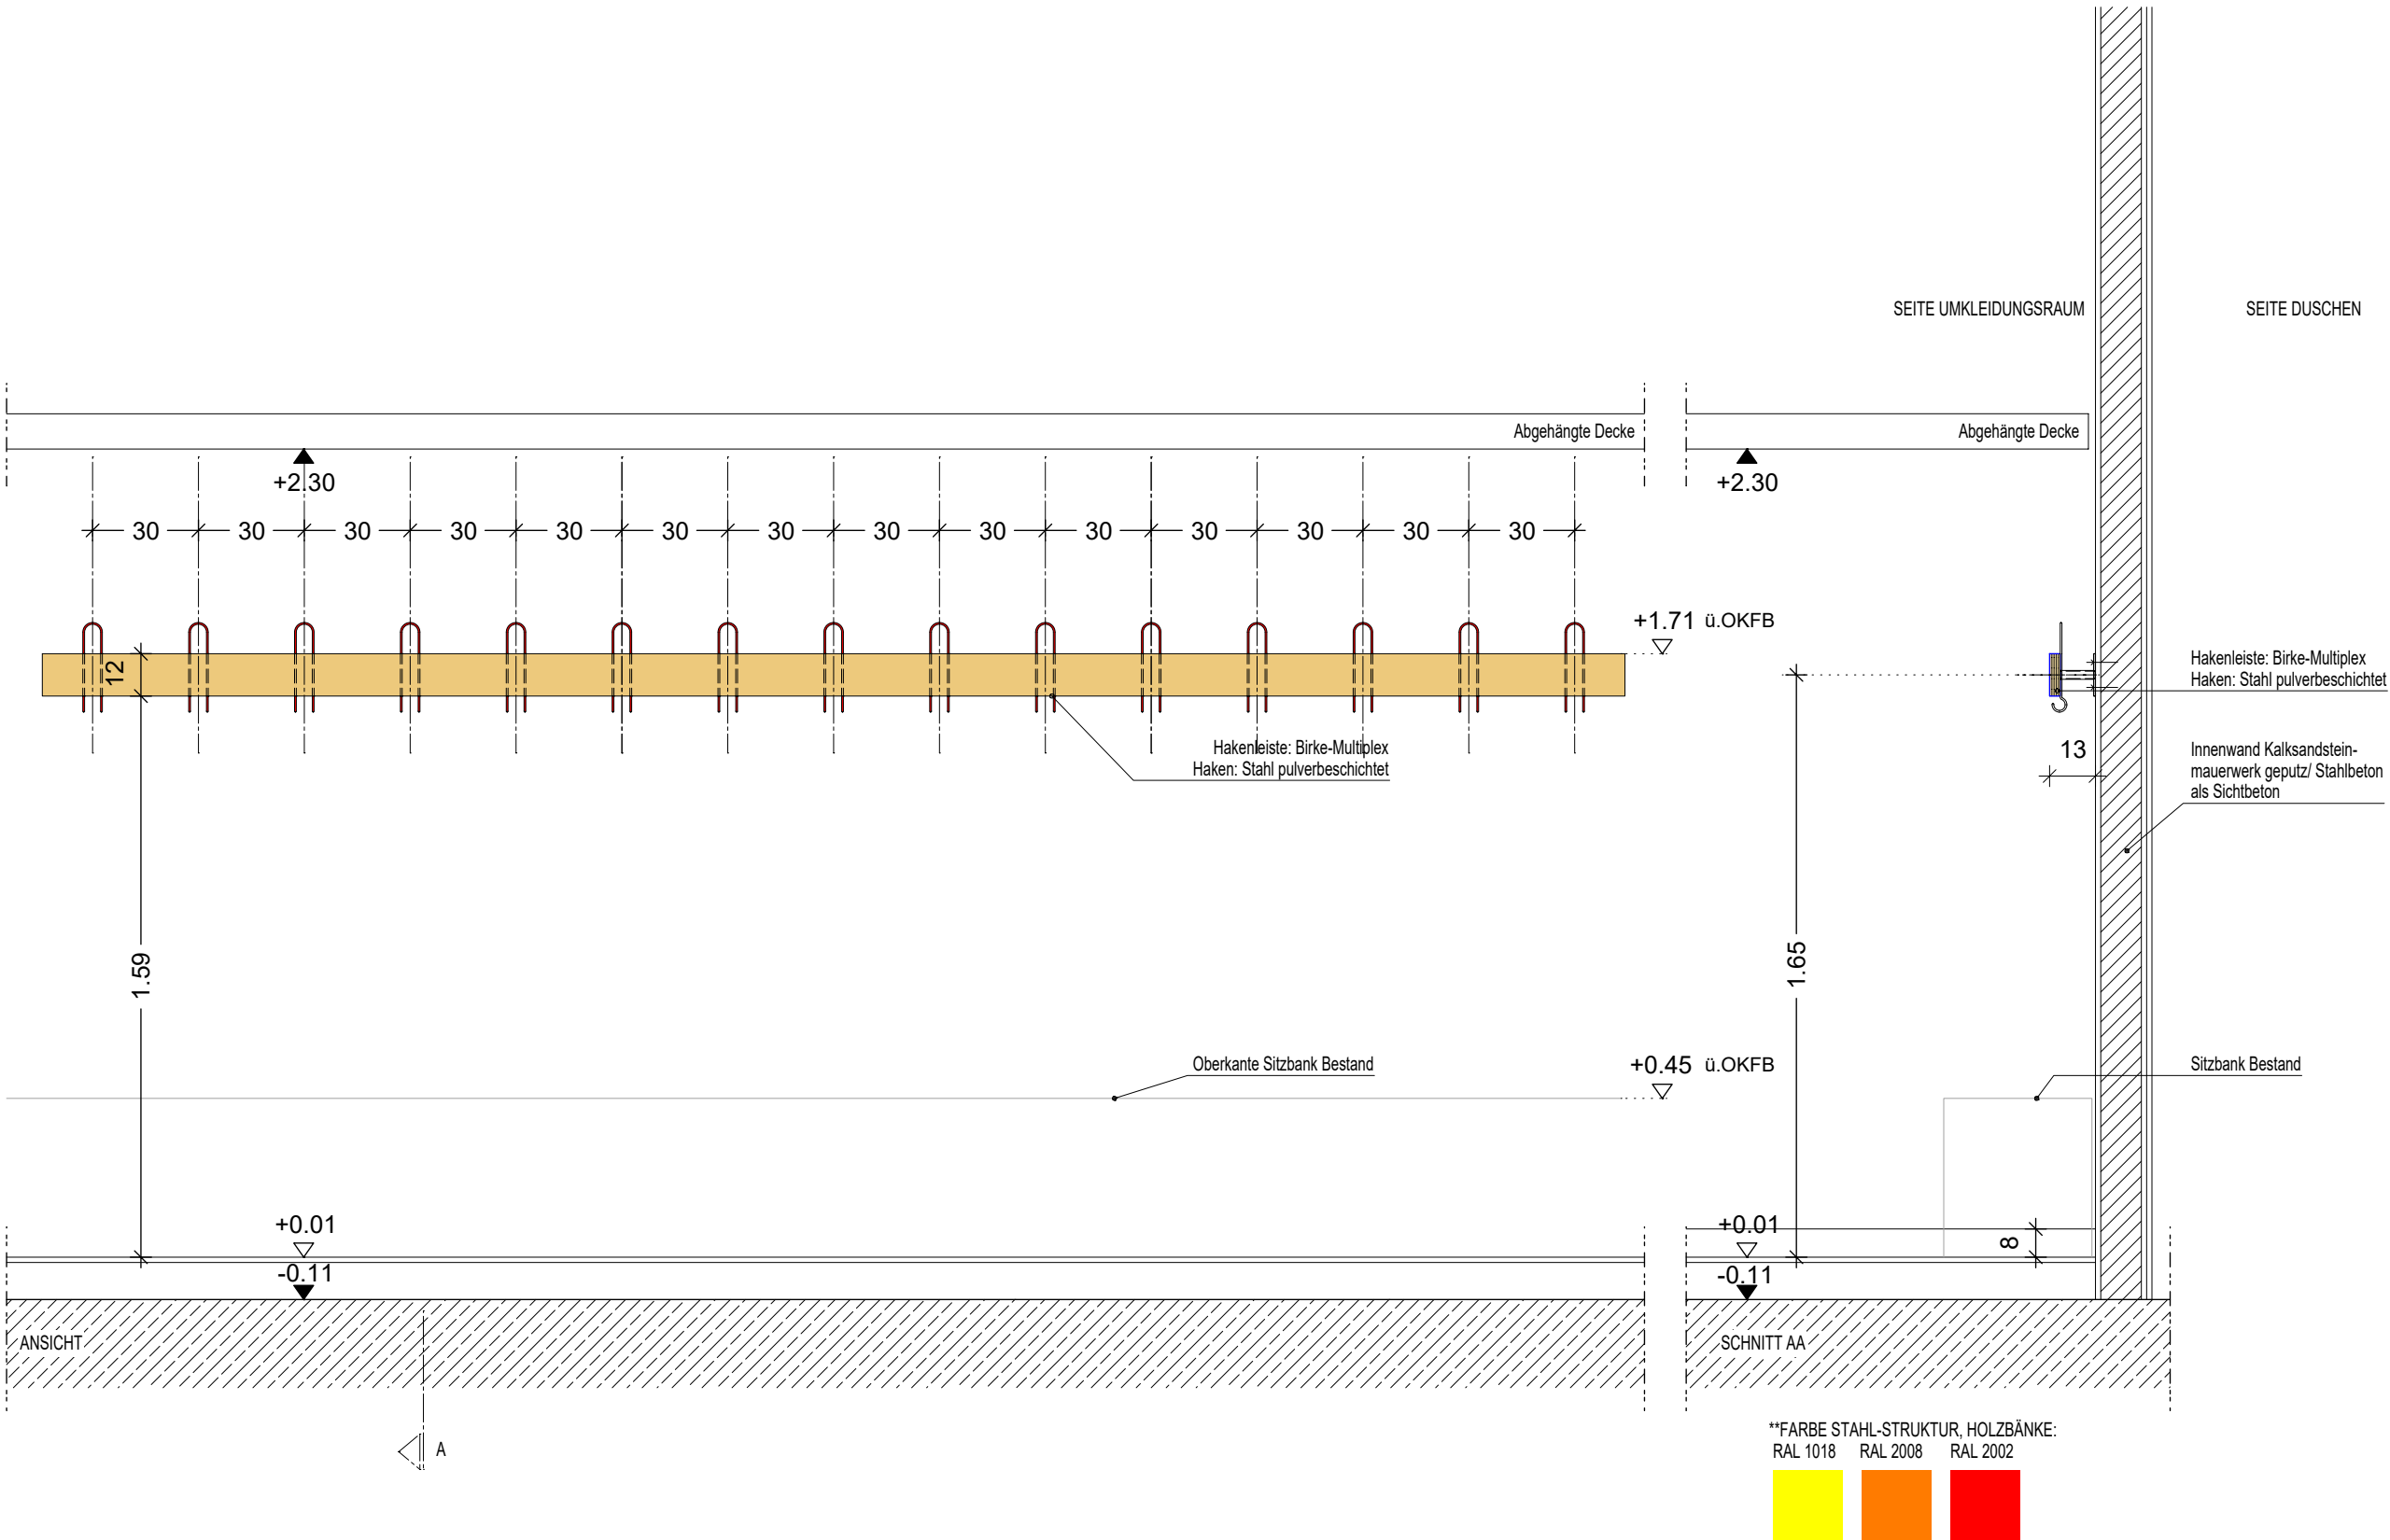

BAUVORHABEN GER-GS 6+8. BA		PLANNUMMER D-15.25	INDEX	MASSSTAB 1:20	DATUM 13.04.2026	GEZEICHNET JR			
GENERALSANIERUNG SCHULZENTRUM GERETSRIED									
PLANINHALT									
Wandgarderobe/ Hakenleiste Umkleiden EG									
							</		