



Ansicht  
M 1:10

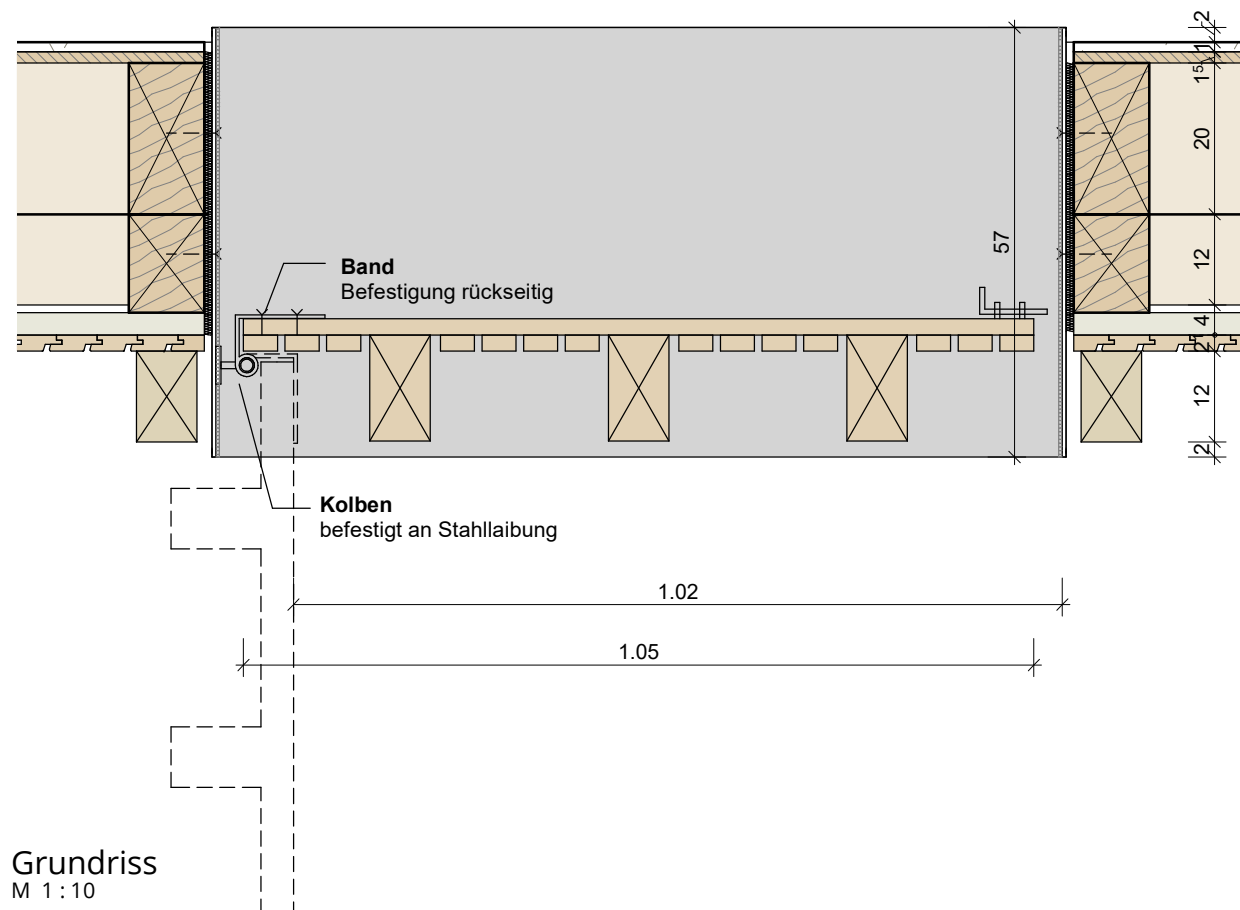

Grundriss  
M 1:10

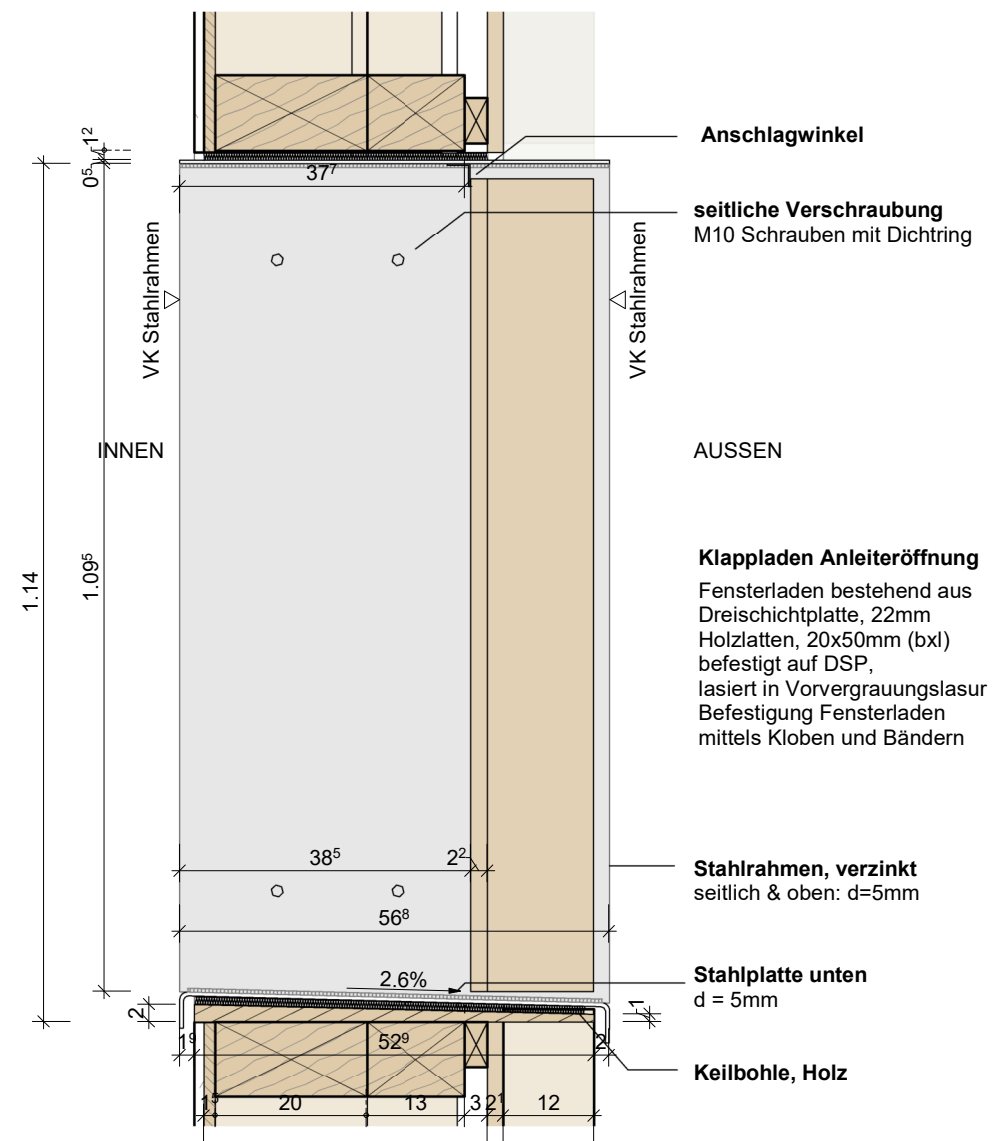

Schnitt  
M 1:10

Anleiteröffnungen Übungsturm

BAUHERR:



Gemeinde Möglingen  
Rathausplatz 3  
71696 Möglingen  
Tel:07141 4864-0

PLANUNG:



BAUVORHABEN:



23.12  
FEUERWEHRHAUS

MÖGLINGEN

Anleiteröffnungen  
Übungsturm

Vorabzug

Maßstab:  
M 1:10

Plandatum:  
23.03.2026

Plannummer:

Zeichner:  
KTH

Indexdatum:

Gewerk:  
ARCHITEKTUR

Planformat:  
A3 (420 x 297 mm)

AUSFÜHRUNG