



Schnitt D-D

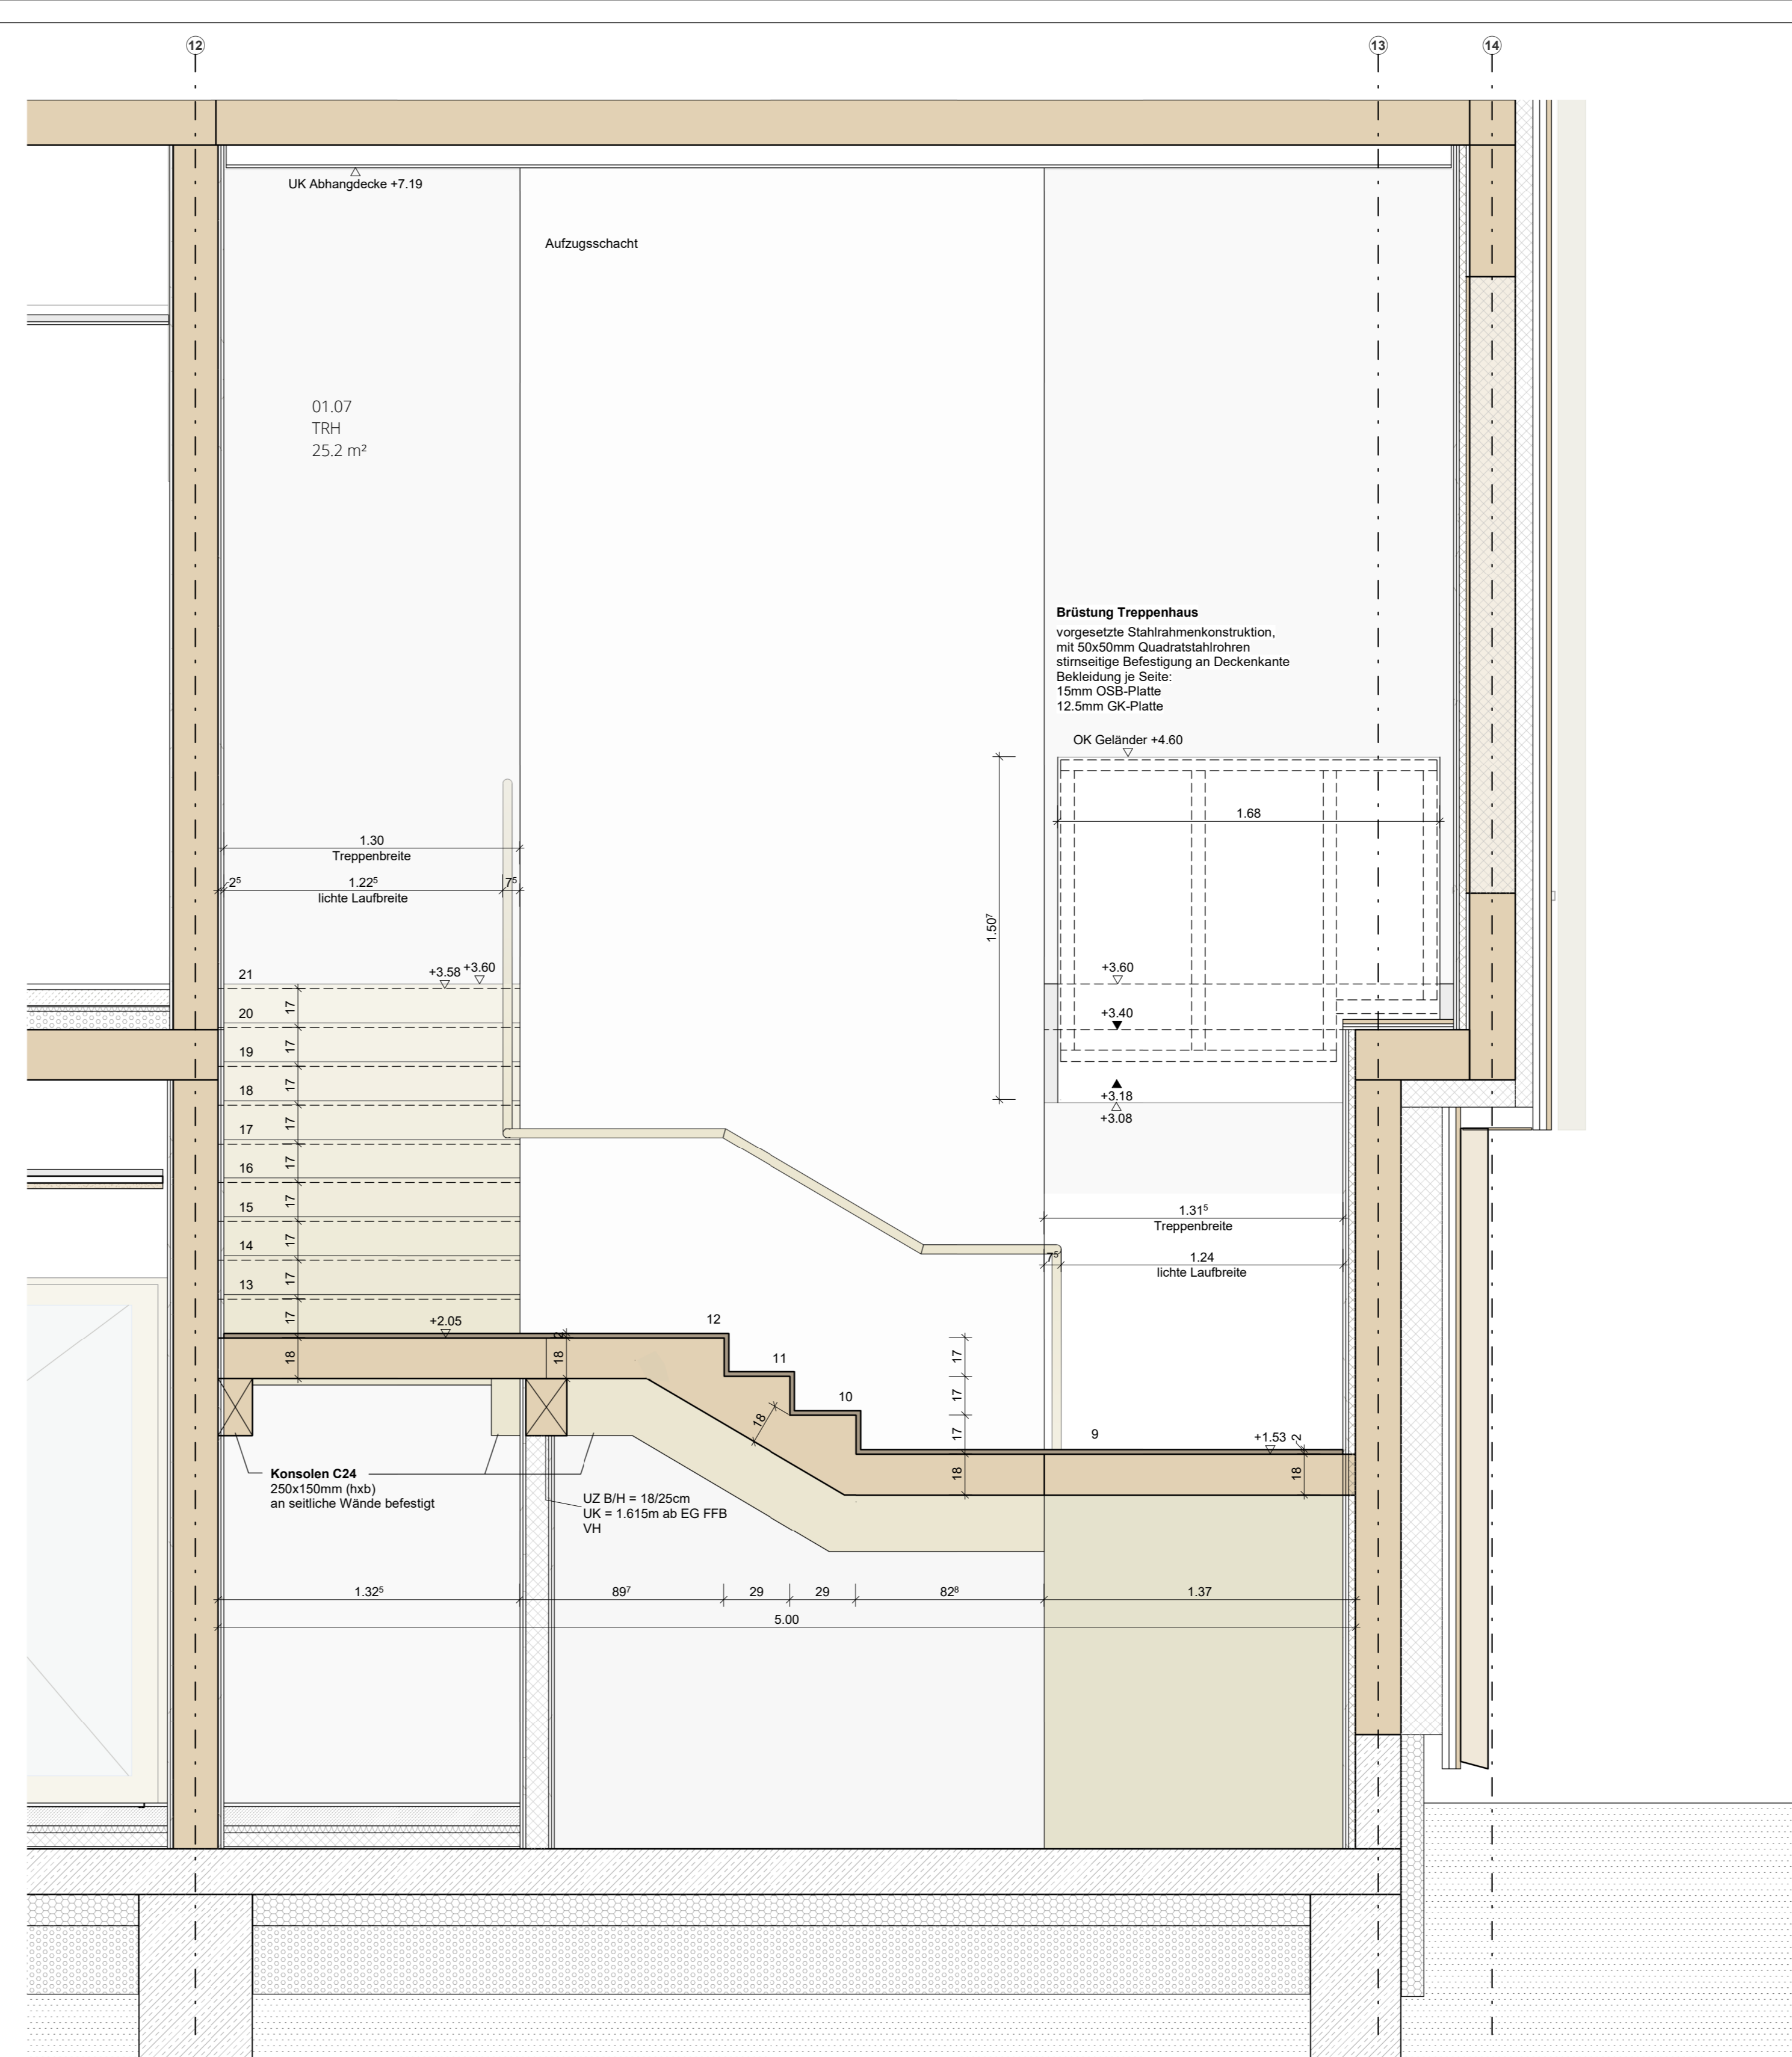

Schnitt C-C

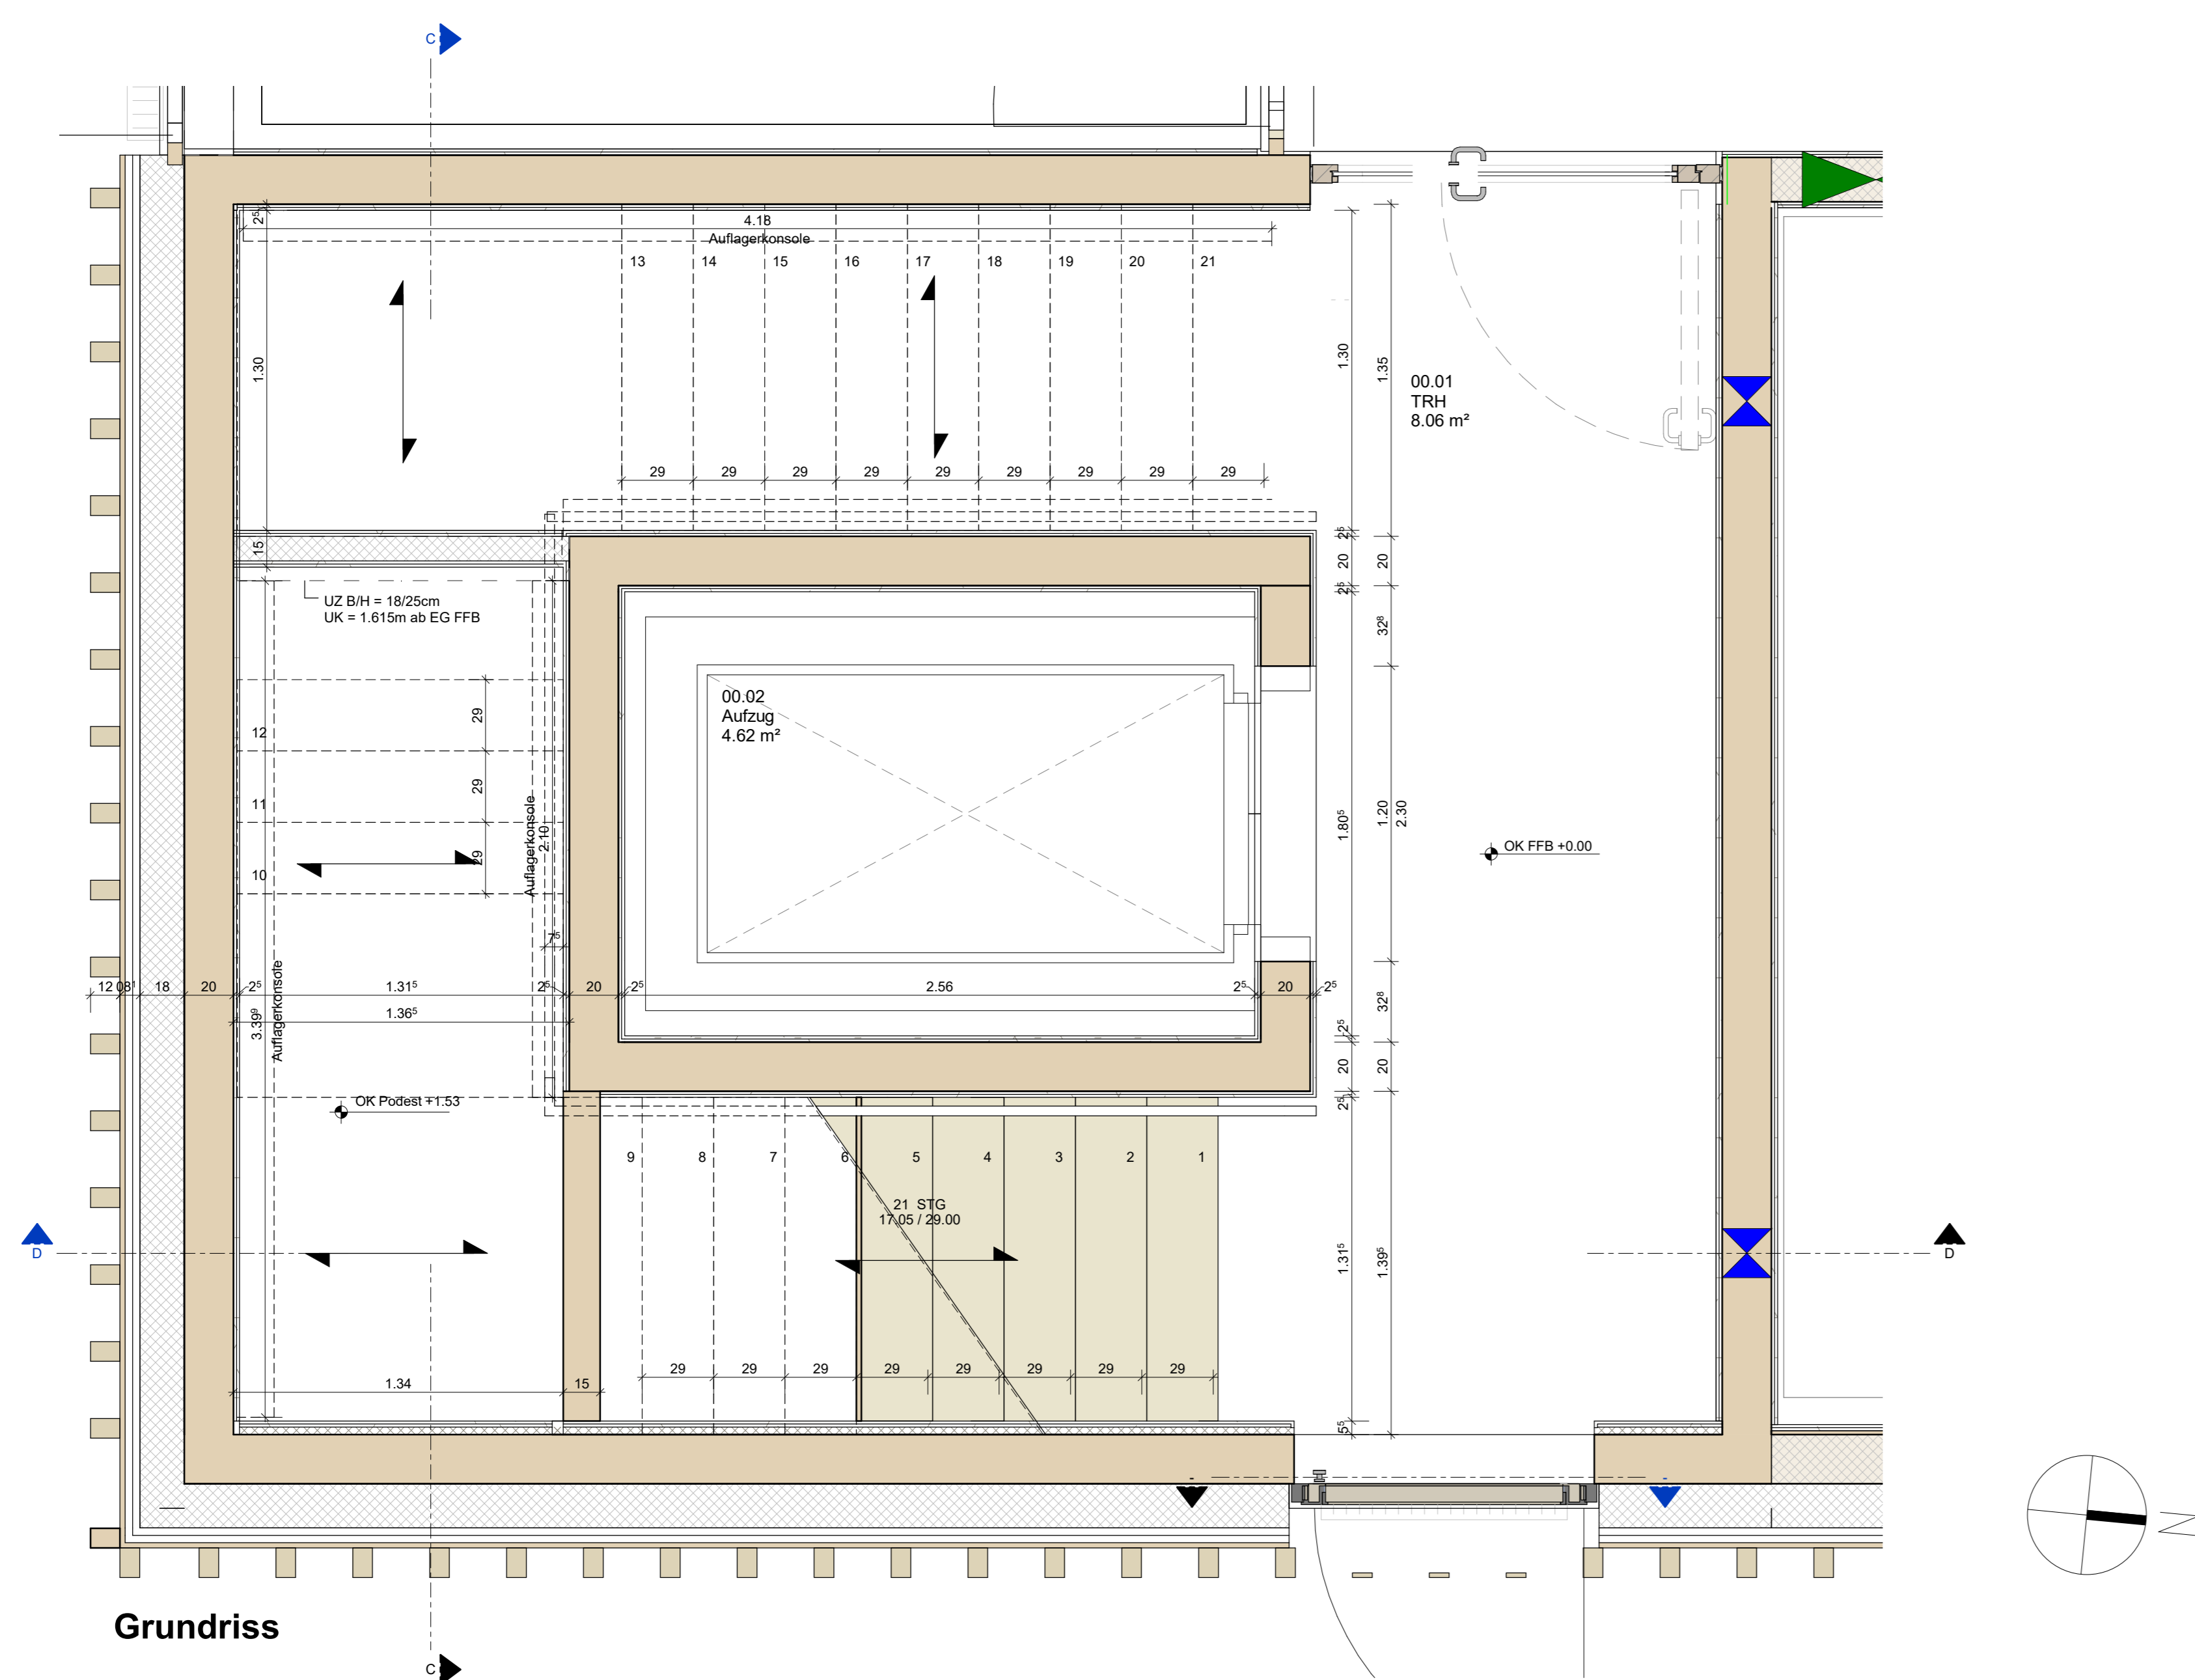

Grundriss

Projektnummer KTH: Objekt 23.12 FEUERWEHRHAUS MÖGLINGEN	Plannummer: NFM-ARC-W-TR-XX-01-A-V Inheldatum:
Fachbeschreibung: Treppenhaus	Maßstab: M 1 : 20 Planformat: A0
Legesymbol 	AUSFÜHRUNG
OK FFB EG = ±0.00 = 305.25 m ü. NN	
Bauherr: Gemeinde Möglingen Rathausplatz 3 71696 Möglingen Tel: 07141 4864-0 mail: info@moeoglingen.de 	
Architekt: KRUMMLAUF TESKE HAPPOLD ARCHITECTEN BDA 	Dienst: ARCHITEKTUR Status: Vorbauzug Zeichner: A.M. Datum: 16.03.2026 Plannummer: NFM-ARC-W-TR-XX-01-A-V Inheldatum:
Fachbeschreibung: Treppenhaus	