



Ansicht
M 1 : 20

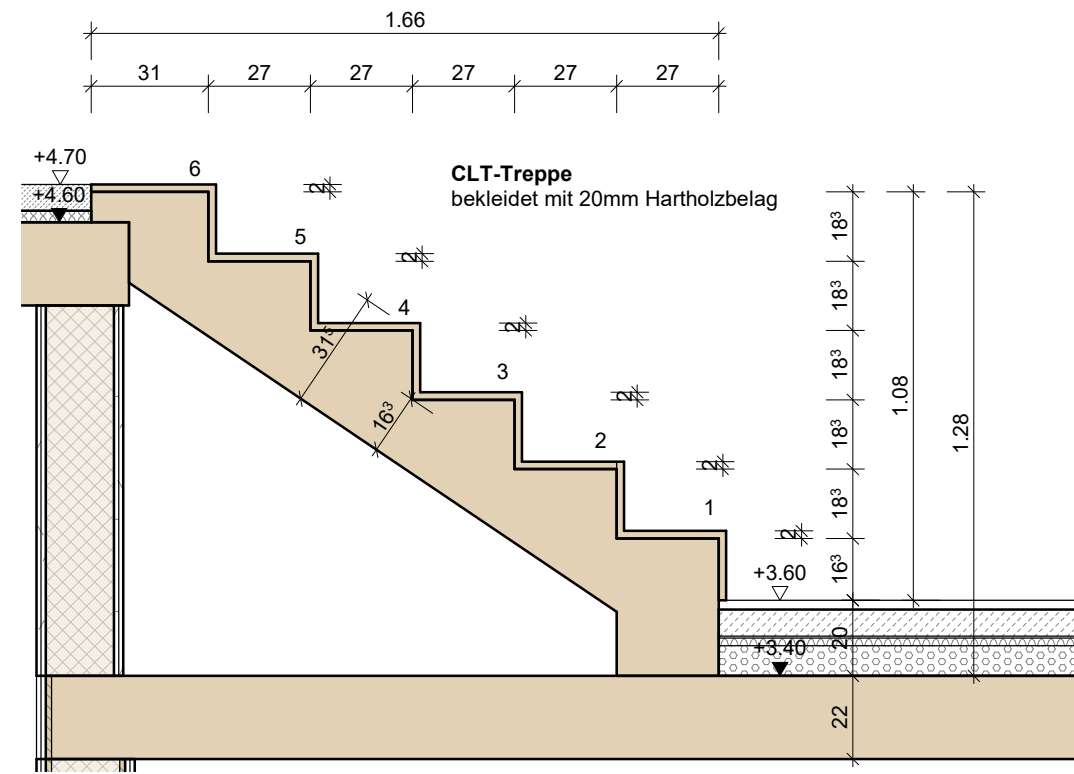

Schnitt A-A
M 1 : 20

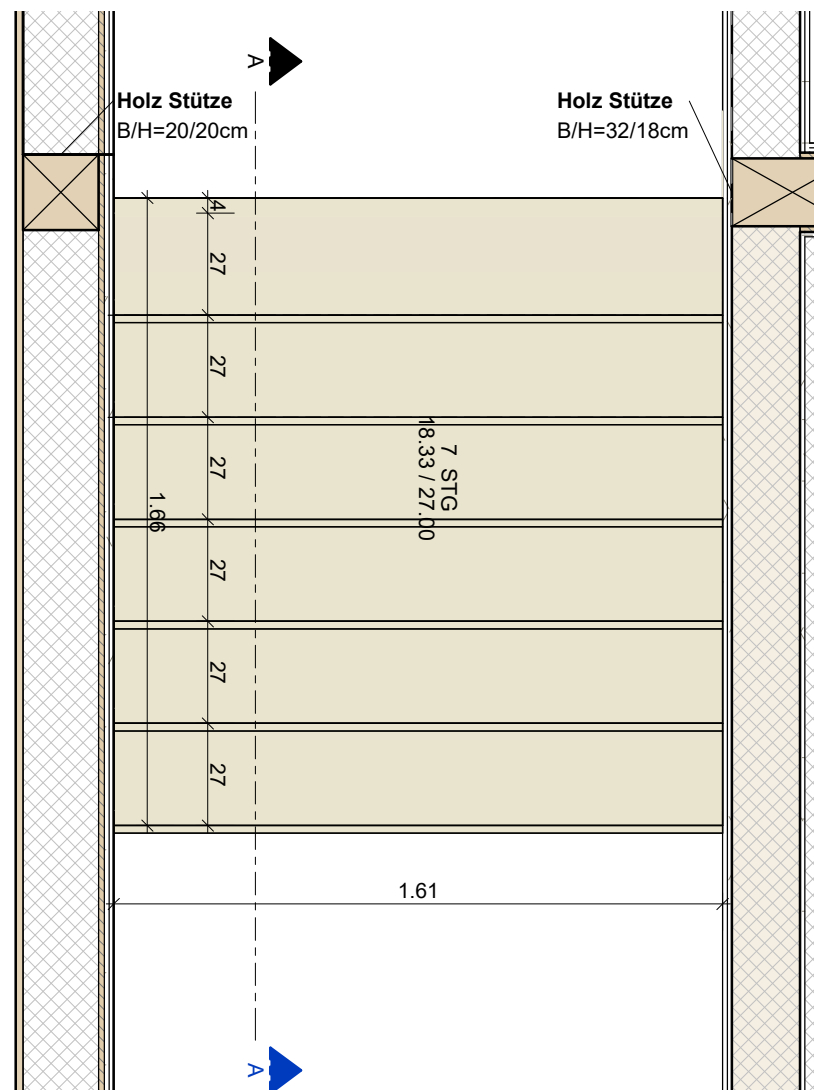

Grundriss
M 1 : 20

Treppe Flur OG

NFM-ARC-W-TR-XX-02-A-V-

BAUHERR:



Gemeinde Möglingen
Rathausplatz 3
71696 Möglingen
Tel: 07141 4864-0

PLANUNG:



BAUVORHABEN:



23.12
FEUERWEHRHAUS

MÖGLINGEN

Treppe Flur OG

Vorabzug

Maßstab:
M 1 : 20

Plandatum:
19.03.2026

Plannummer:
NFM-ARC-W-TR-XX-02-A-V-

Zeichner:
KTH

Indexdatum:

Gewerk:
ARCHITEKTUR

Planformat:
A3 (420 x 297 mm)

AUSFÜHRUNG