


Ansicht Ost

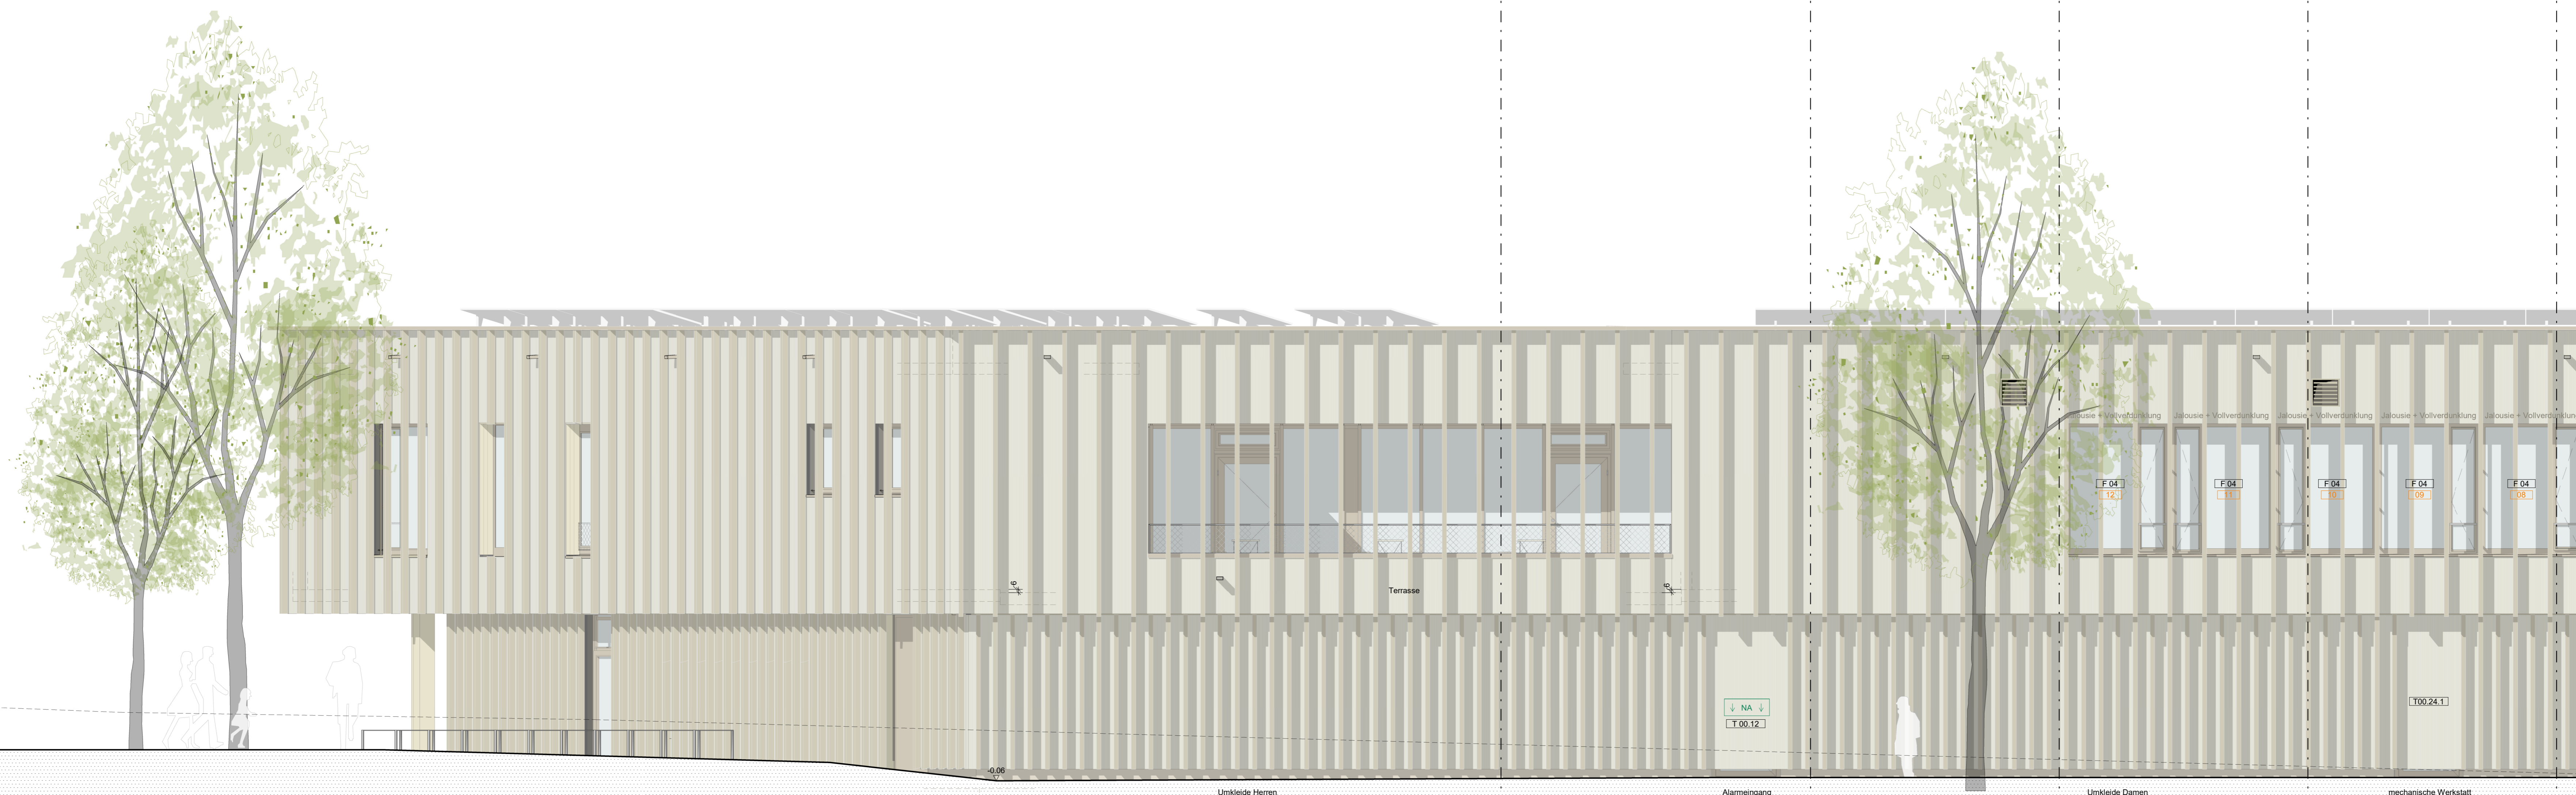

Ansicht West

Projektnummer: KTH 23.12 FEUERWEHRHAUS MÖGLINGEN	Objekt: NFM-ARC-W-AN-OW-A-00-DIV
Planungszeichnung: Ansicht Ost, Ansicht West 1	Maßstab: M 1 : 50 Planformat: A0
Lageplan: 	AUSFÜHRUNG
OK FFB EG = ±0.00 = 305.25 m ü.NN	
Baubehör: Möglingen <small>gemeinsam mehr bewegen</small> Gemeinde Möglingen Rathausplatz 3 71696 Möglingen Tel: 07141 4864-0 mail: info@moglingen.de	
Architekt: KRUMMLAUFECK HAPPOLD ARCHITECTEN BDA	Client: ARCHITEKTUR Status: Vorabzug Zeichner: A.M. Datum: 06.03.2026
Planbeschriftung: Ansicht Ost, Ansicht West 1	Plannummer: NFM-ARC-W-AN-OW-A-00-DIV Inheldatum: