




Ansicht Ost

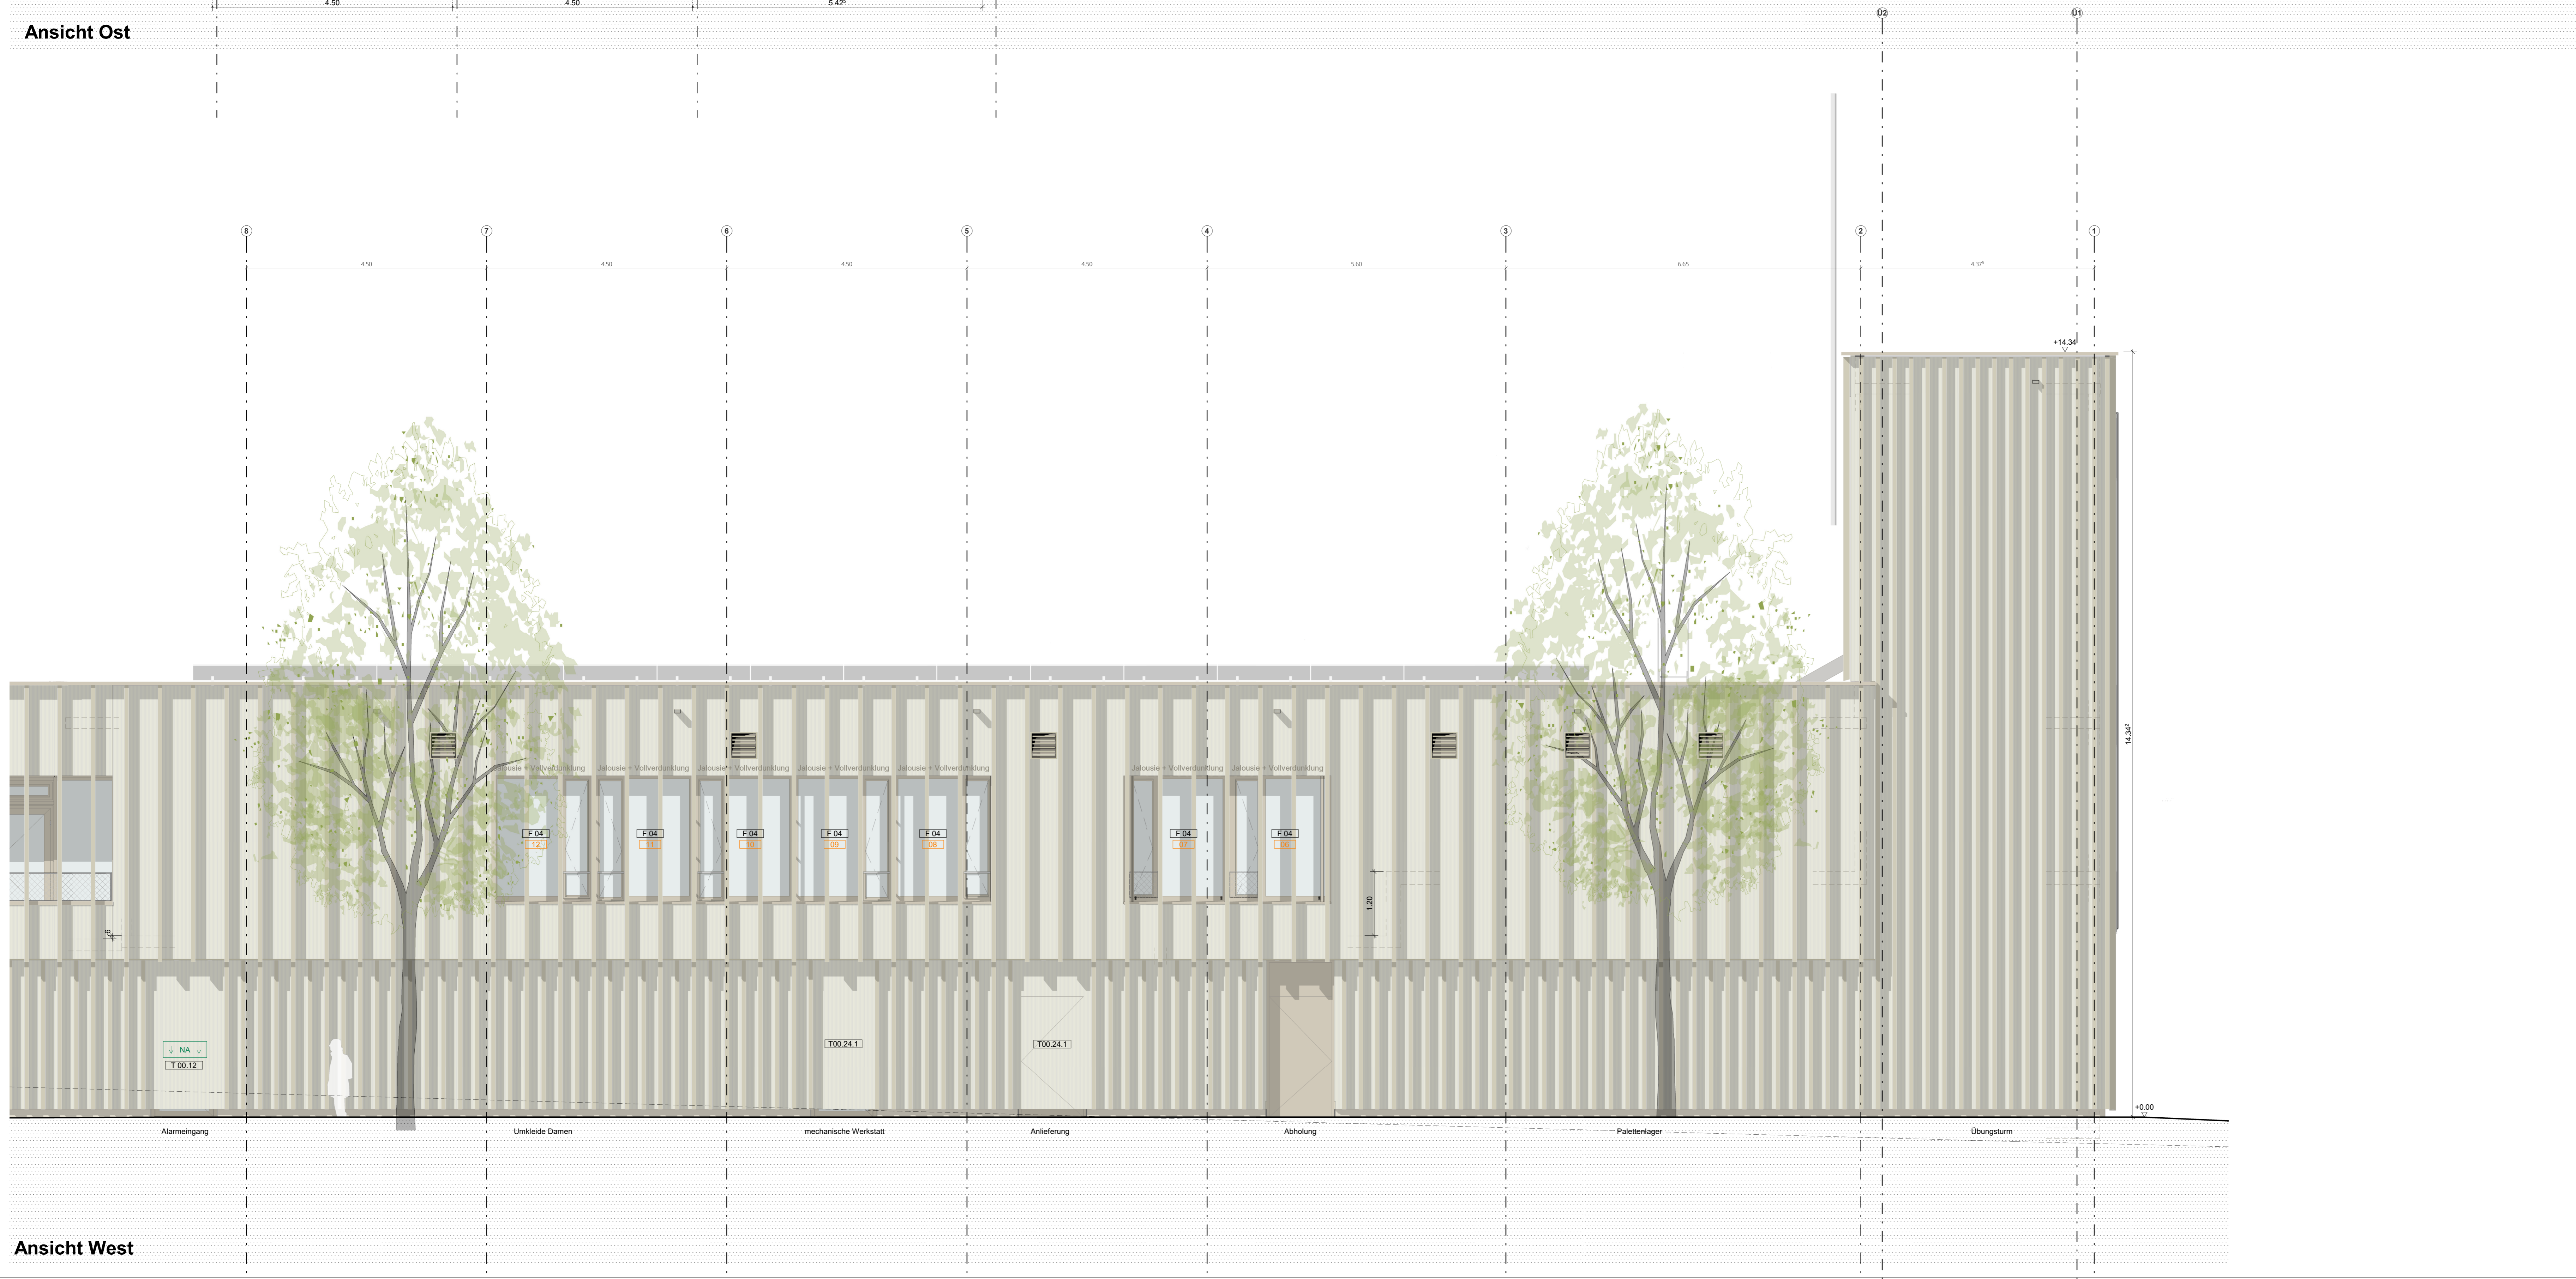

Ansicht West

Projektnummer KTH: 23.12 Objekt: FEUERWEHRHAUS MÖGLINGEN Planbeschriftung: Ansicht Ost, Ansicht West 2 Lageplan:  OK FFB EG = ±0.00 = 305.25 m ü. NN Bauherr:  <b>Möglingen</b> Gemeindefürsorge Rathausplatz 3 71696 Möglingen Tel: 07141 4864-0 mail: info@moglingen.de	Plannummer: NFM-ARC-W-AN-OW-B-00-DIV Indexdatum: Maßstab: M 1 : 50 Planformat: A0
Architekt:  <b>KRUMMLAUF TESKE HAPPOLD</b> ARCHITECTEN BDA	Client: ARCHITEKTUR Status: Vorabzug Zeichner: A.M. Datum: 06.03.2026 Planbeschriftung: Ansicht Ost, Ansicht West 2 Plannummer: NFM-ARC-W-AN-OW-B-00-DIV Indexdatum:

AUSFÜHRUNG