



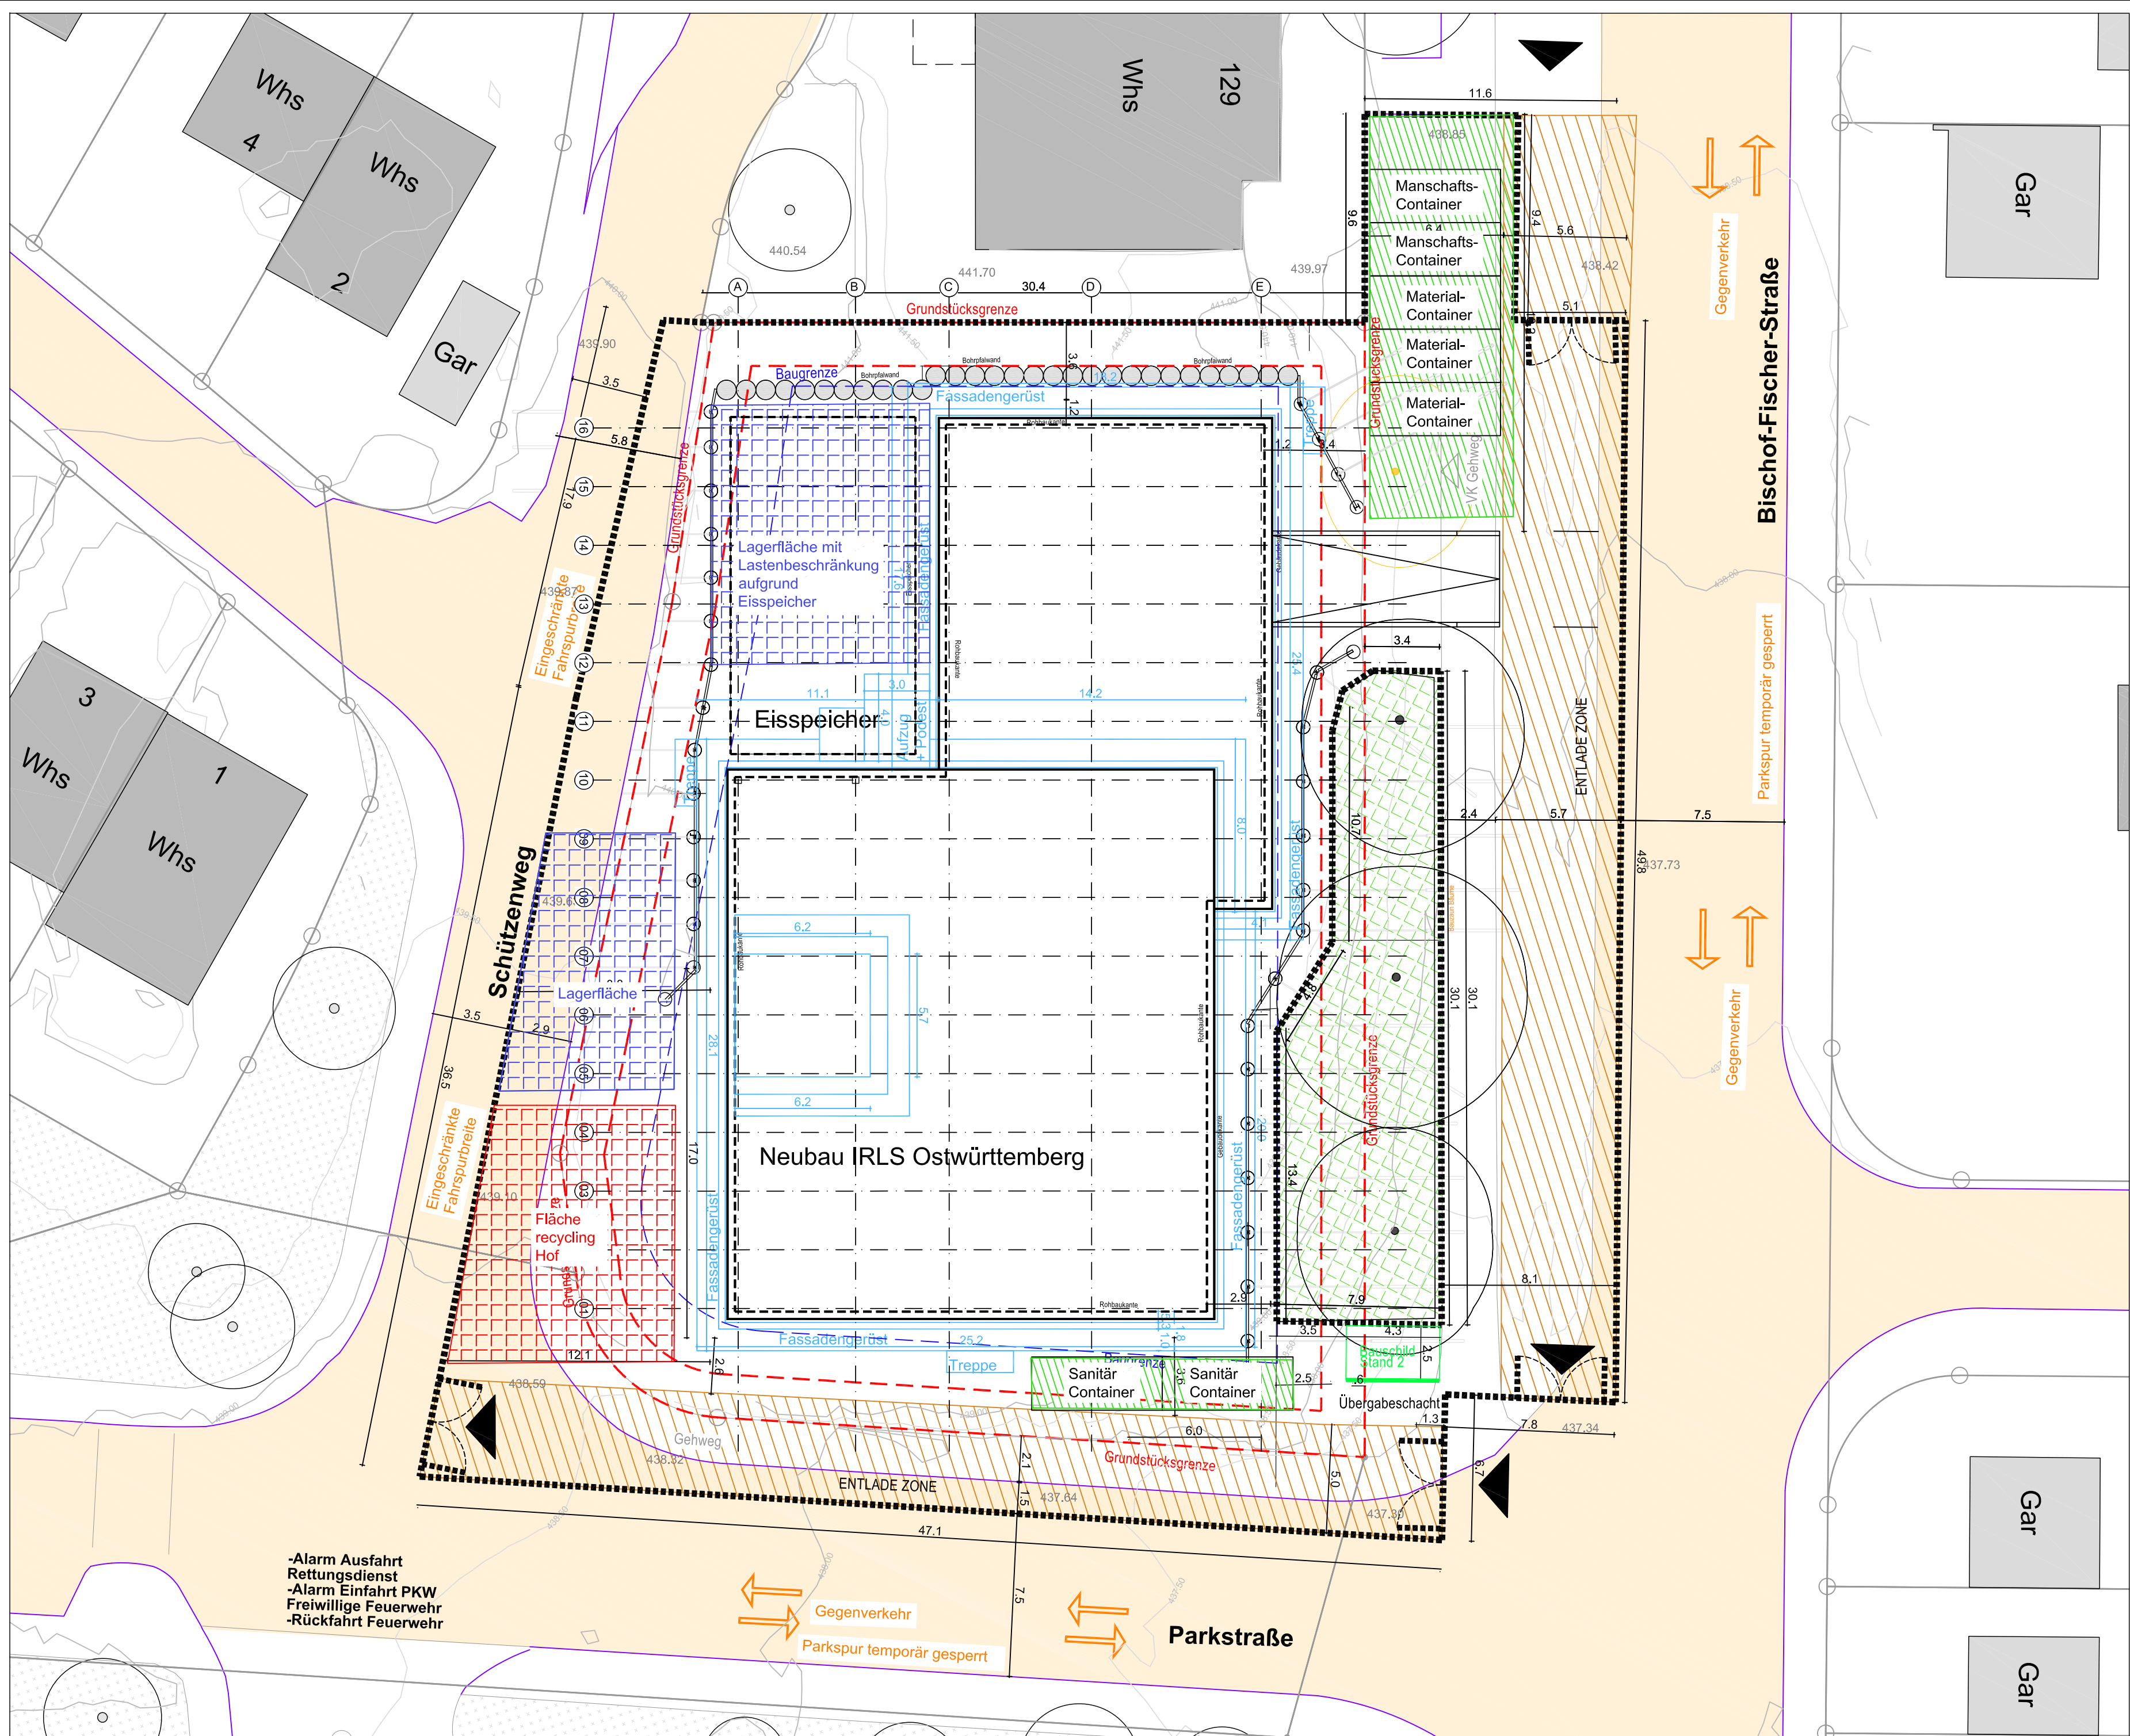

-----	Bouzon
	Böschung/Aushub
	Böschung/Aushub
	Radiasten Lastfreie Zone 1m
	Baumschutzmaßnahmen nach LP
	Fahrsprur Logistik
	Lagerfläche
	Container
	Fläche Recycling Hof
	Annahme Orthofoto
	Bauwasserhaltung
	Vorort. Markierte Vermessungspunkte mit den Verbauplan Stand 12.2024

Zeitraum	05	07.2026-12.2026
Ausbau		
Bauzaunlänge		Ca.348m(s.Tabelle Bauzaun)

Detail-Nr.
Inhalt

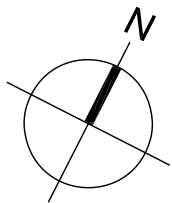

04			
03			
02	07.05.26	Aufzugsturm-Lagerflächen	JC
01	03.11.25	Gerüst angepasst	JC
00	11.02.25	Erstellt	JC
Index	Datum	Änderung	Bearbeiter

Zeichnungs-Nr.	ARC-BE-XX-005-5f03
Gewerk	

Ausschreibungsunterlage

 Deutsches Rotes Kreuz DRK-Kreisverband Aalen e.V.		Schützenweg 2/1 73430 Aalen
Objekt Neubau Integrierte Regionalleitstelle Ostwürttemberg		
Planungsstufe Ausführungsplanung	Projekthöhe +440,35m ü NN ±/-0,00	
Planinhalt Grundriss BE-Plan Ausbau	Maßstab 1:200 Plangröße DIN A2	
Architekt/in H I S S  haller architekten architekten	Gorch-Fock-Straße 30 70818 Stuttgart T (0714-220748-0 F (0714-220748-20 www.hallerarchitekten.de	Plan erstellt JC Plan datum 07.05.2026