
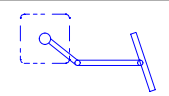
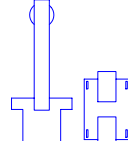
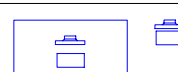


Positionsplan zur Ausschreibung VE418 Laborausstattung

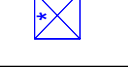



LEGENDE		
	Med. Ausstattung	M Modulfähiger Schrank
	Geräteschiene	SB Spülbecken
	U/B (Untersuchung/Behandlung) bzw. OP-Leuchte	VE Volientsalztes Wasser RDG Reinigungs- und Desinfektionsgerät
	Deckenhängender Monitor	STB Steckbeckenspülgerät
	Infusionsständer	GS Gefrierschrank KS Kühlschrank
	C-Bogen + Monitorwagen	Med.-KS Medikamenten-Kühlschrank DMZG Desinfektionsmittelzumischgerät
	EDV-/Befundungsarbeitsplatz; bzw. Steh-Arbeitsplatz	WS Wärmeschrank / Wärmeschublade
	Ultraschallgerät	US Unterschrank
	Ruhesessel	BGA Blutgasanalysegerät BTM Betäubungsmitteltresor
	Ergometer	DVE Deckenversorgungseinheit A Abfallsammler, integriert im Unterbauschrank
	Röntgenschürzenhalter (wandbefestigt)	
	Patientenüberwachung mobil / fest	
	Beatmungsgerät	
	Lagerschrank	
	Wandhängeschrank (WHS)	
	Regal	
	Unterschrank, mit Schubläden	
	Med.-KS	
	Digestorium / Abzug (m.Gefahrenstoffschrank, abgesaugt)	
	Gefahrenstoffschrank, abgesaugt	

06	19.12.2025	TS	Anpassung gemäß Änderungsblatt 33 vom 07.12.2025, sowie an Architekturplanung vom 22.08.2025. Änderungen siehe Form. 1/2025
05	15.05.2025	TS	Aktualisierung auf Grundris-Architekturplan vom 20.01.2025, Vorhaltung Abschnitte 2. Verfl.
04	23.09.2024	TS	UG1-NR-0033, UG1-NR-0034 Anpassungen auf Nutzenwunsch vom 19.08.2024
03	17.06.2024	AH	Überarbeitung Ausstattungsplanung an neue Architekturpläne vom 17.04.2024 Index 03
02	25.10.2023	PH	Erklärung Teil Blende revidierbar
01	26.07.2023	PH	Überarbeitung Ausstattungsplanung an neue Architekturpläne vom 09.06.2023 Index 01
Index	Datum	Name	Änderung

Ersatzneubau Caritas-Krankenhaus Lebach

PROJEKTADRESSE: HEERESSTRASSE 49 66382 LEBACH

BAUHERR: Cusanus Trägergesellschaft Trier mbH
Friedrich-Wilhelm-Str. 32
54290 Trier

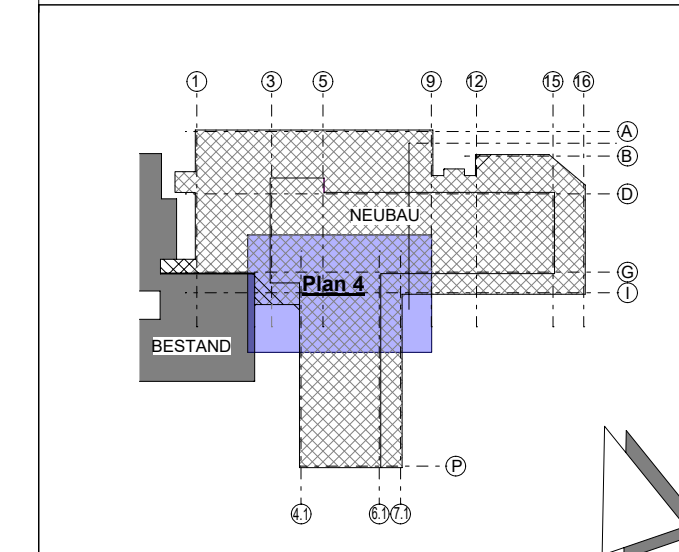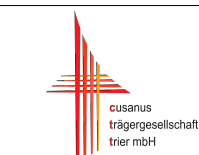

PLANVERFASSER:

PLANBEGEICHNUNG:

Ausstattungsplanung

Grundriss -1.Untergeschoss Plan 4

Fachbereich:	
--------------	--

GEZ:	MASSSTAB:
------	-----------

IS	1:50
INDEX:	

06	>>> ✓
----	-------

DATUM INDEX:	PROJ-NR.:
19-12-2025	542

DATUM ERSTELLUNG:	
-------------------	--












10-10-2022	
PLANNED:	

AUSFÜHRUNGSPLAN

PLANNUMMER / DATENAME:

Positionsplan zur Ausschreibung VE418 Laborausstattung

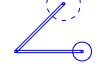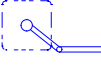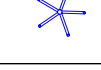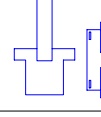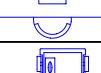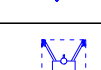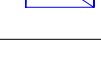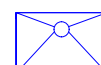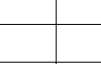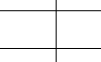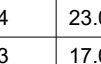



LEGENDE		
	Med. Ausstattung	M Modulfähiger Schrank
	Geräteschiene	HWB Handwaschbecken
	U/B (Untersuchung/Behandlung) bzw. OP-Leuchte	SB Spülbecken
	Deckenhängender Monitor	VE Vollentsalztes Wasser
	Infusionsständer	RDG Reinigungs- und Desinfektionsgerät
	C-Bogen + Monitorwagen	STB Steckbeckenspüler
	EDV-/Befundungsarbeitsplatz; bzw. Steh-Arbeitsplatz	GS Gefrierschrank
	Ultraschallgerät	KS Kühlschrank
	Ruhesessel	Med.-KS Medikamenten-Kühlschrank
	Ergometer	DMZG Desinfektionsmittelzumischgerät
	Röntgenschürzenhalter (wandbefestigt)	WS Wärmeschrank / Wärmeschublade
	Patientenüberwachung mobil / fest	US Unterschrank
	Beatmungsgerät	BGA Blutgasanalysegerät
	Lagerschrank	BTM Betäubungsmittelresor
	Wandhängeschrank (WHS)	DVE Deckenversorgungseinheit
	Regal	
	Unterschrank, mit Schubladen	
	Med.-KS	
	Digestorium / Abzug (m. Gefahrentoffschrank, abgesaugt)	
	Gefahrentoffschrank, abgesaugt	

05	15.05.2025	TS	Aktualisierung auf Grundriss Architektur vom 20.01.2025, Änderungsantrag 18 Analytik/Galenik
04	23.09.2024	TS	UG1-INF-0033, UG-INF-0034 Anpassungen auf Nutzenwunsch vom 19.08.2024
03	17.08.2024	AH	Überarbeitung Ausstellungsglossar auf neue Architekturpläne vom 17.04.2024 Index 03
02	25.10.2023	PH	Ergänzung Teil Bionde revidierter
01	26.07.2023	PH	Überarbeitung Ausstellungsglossar auf neue Architekturpläne vom 09.06.2023 Index 01
Index	Datum	Name	Änderung

Ersatzneubau Caritas-Krankenhaus Lebach

PROJEKTADRESSE: HEERESSTRASSE 49 66882 LEBACH

BAUHERR:	Cusanus Trägergesellschaft Trier mbH Friedrich-Wilhelm-Str. 32 54290 Trier
----------	--

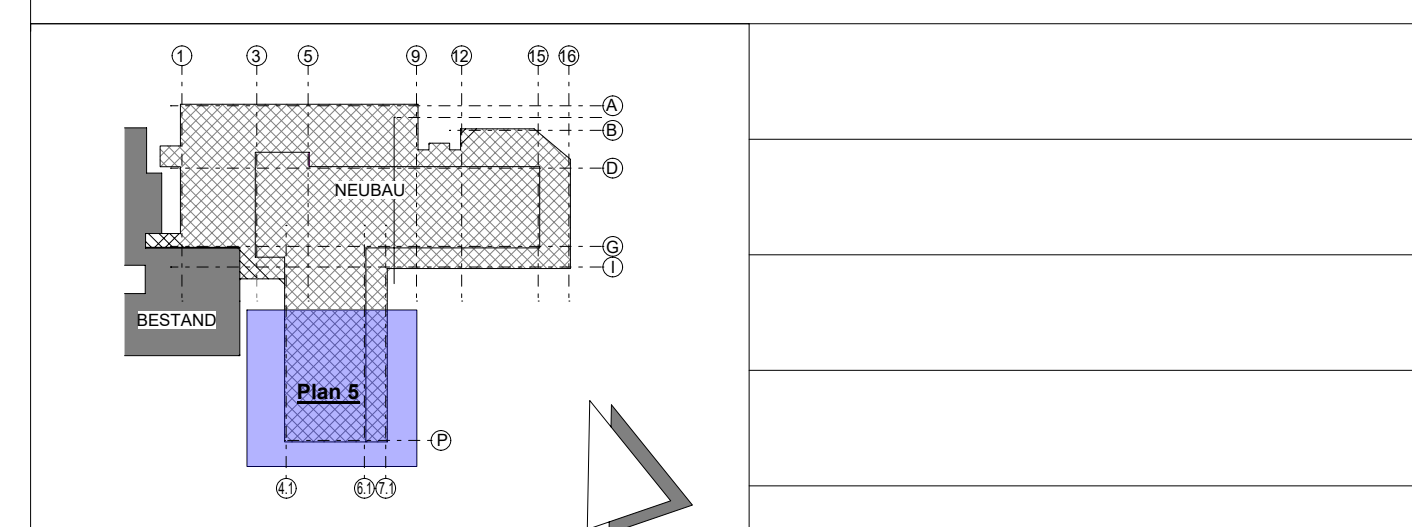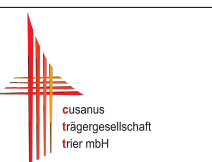

PLANVERFASSEN:		GEZ PH / TS	MASSSTAB 1:50
		NOCH: 05	>>> VORABZUG <<<
		DATUM INDEX 15-05-2025	PROJ.NR. 542
PLANBEZEICHNUNG:		DATUM ERSTELLT UND: 10-10-2022	
Ausstattungsplanung Grundriss -1.Untergeschoss Plan 5			
FACHBEREICH:		FUNKTION: AUSFÜHRUNGSPLAN	
MEDIZIN- UND LABORTECHNIK		PLANNUMMER (DATEINAME): MLT-5-U1-GR-005-05-V	