


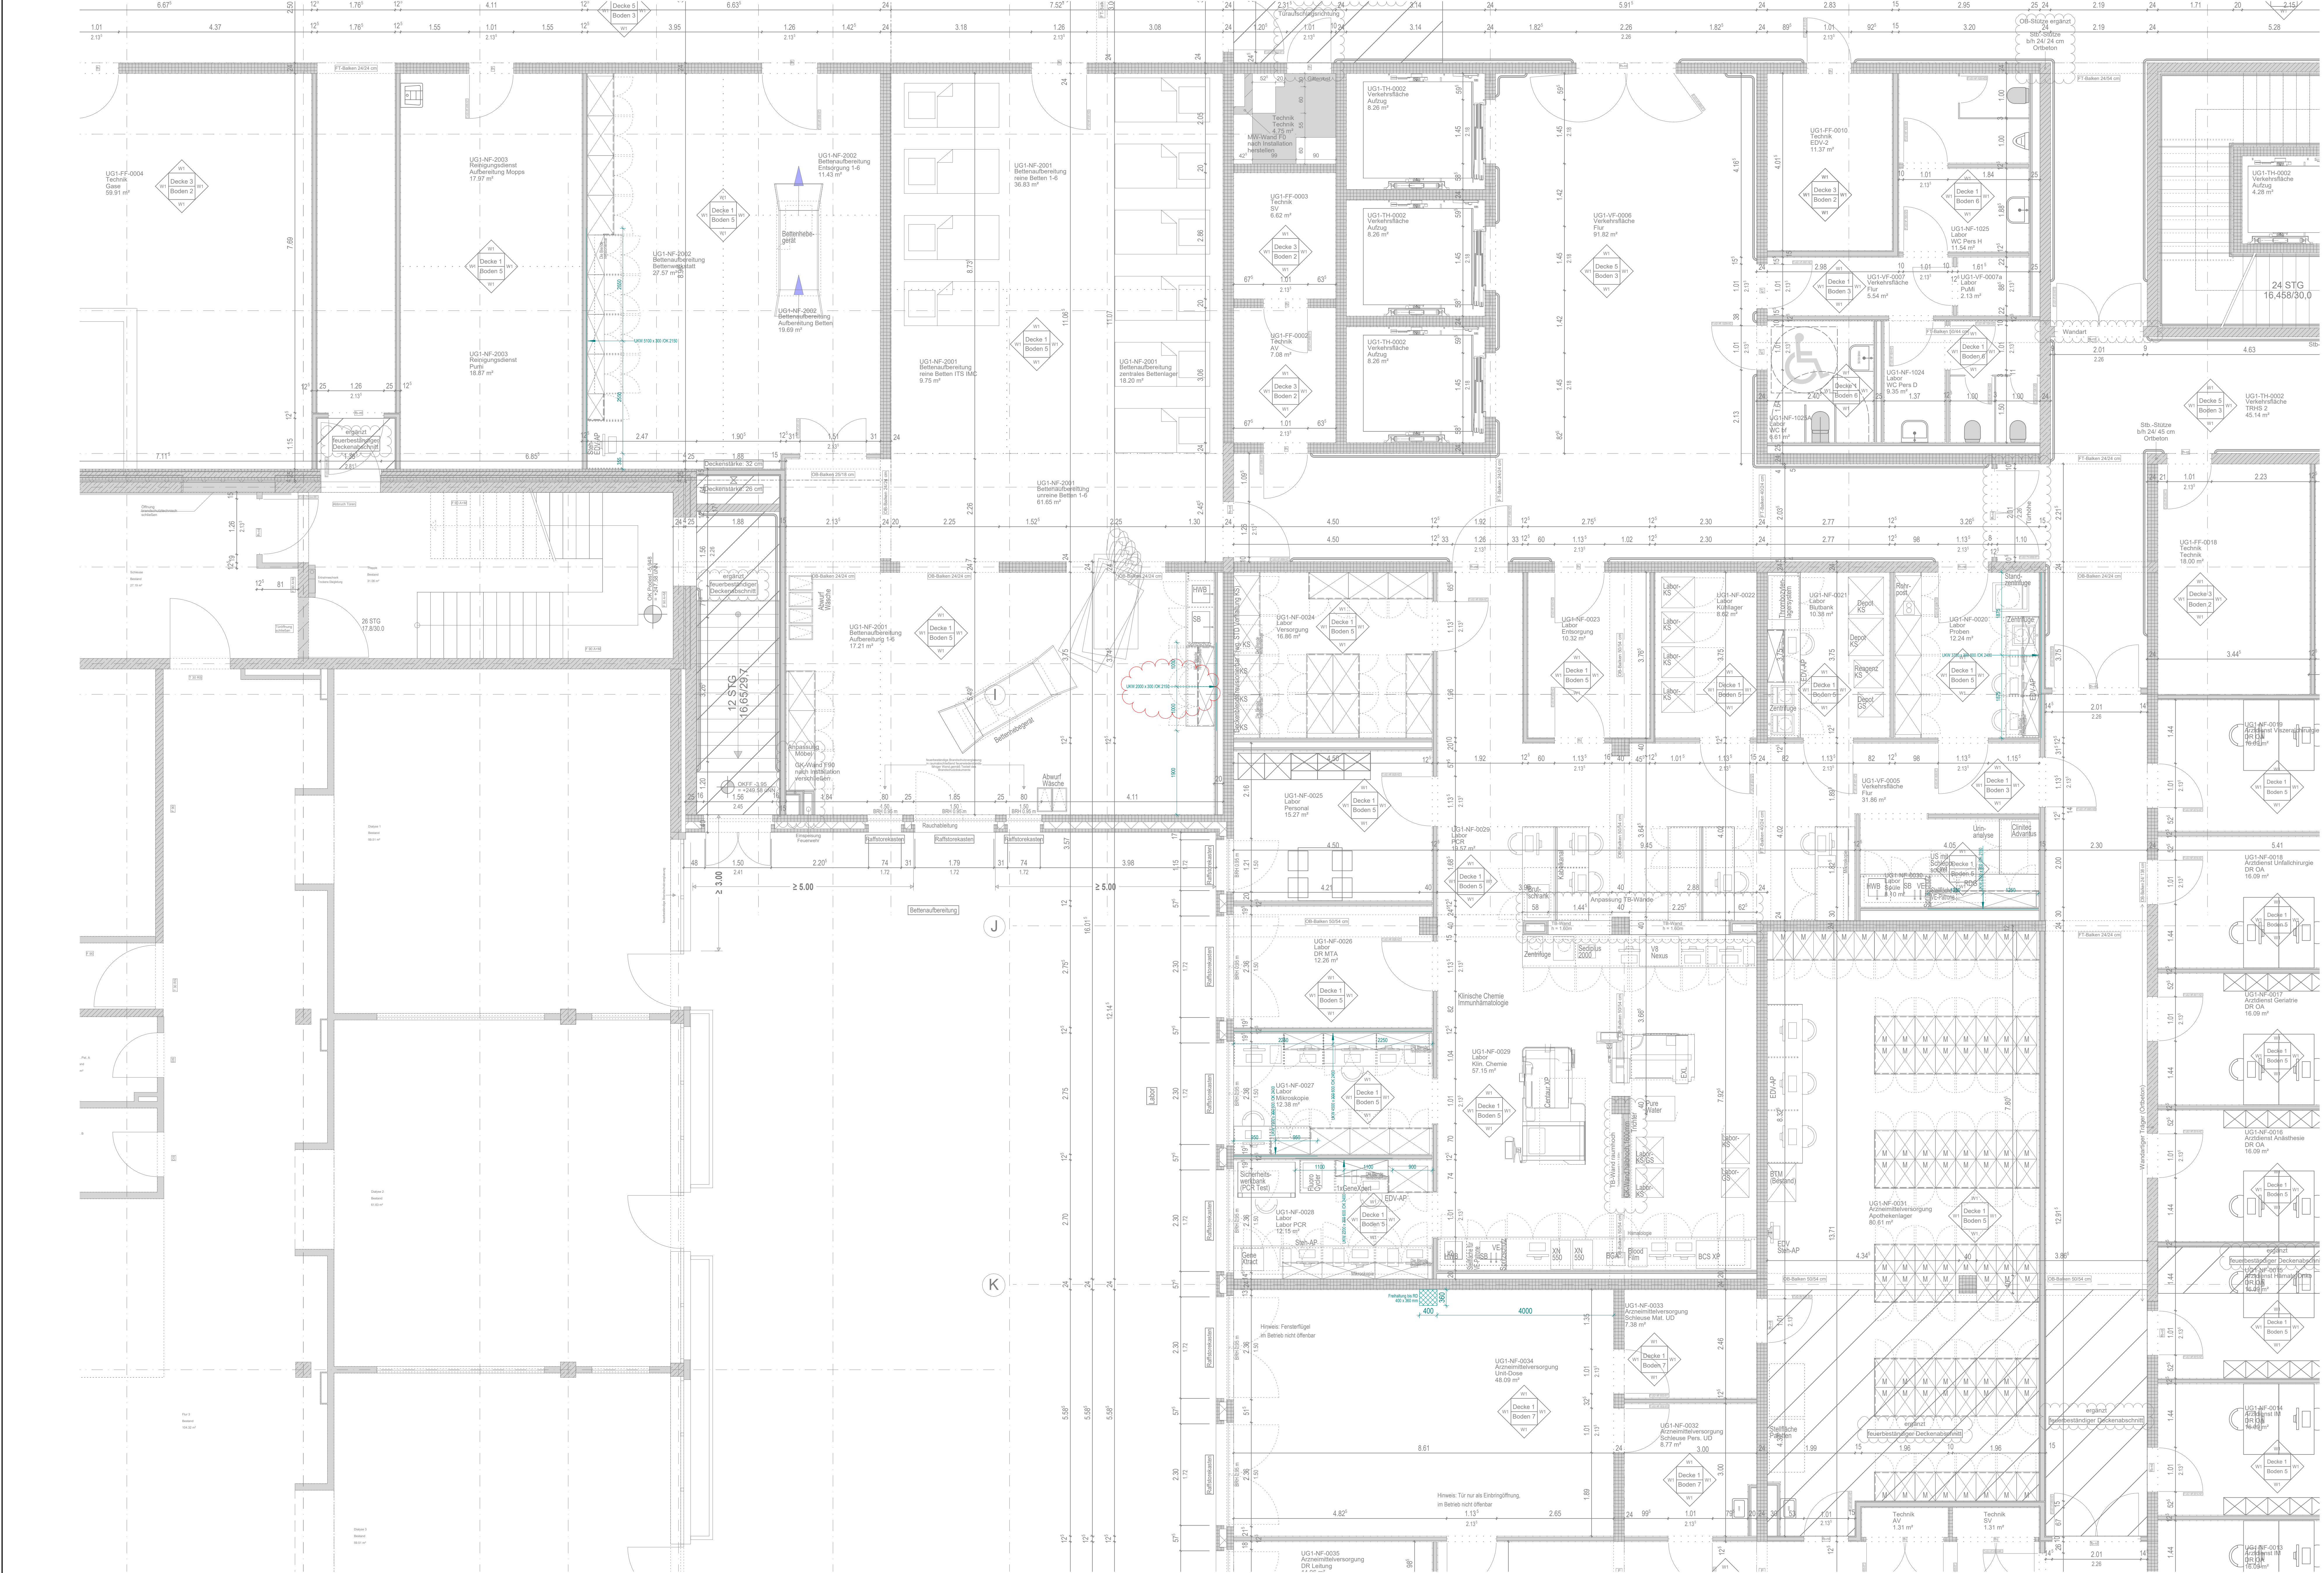

**Legende**

- Unterkonstruktionen für MT-Ausstattung
- Unterkonstruktion Wand / Geräte-fundamente
- Bodenkanal
- UKW Unterkonstruktion Wand

UKW B x H x K Y  
Unterkonstruktion  
Bauweise, Höhe, Wert  
Decken bis Fertig-/Bodenp

Schnitt

Grundriss


Die Maße der Unterkonstruktionen Wand sind Achsmaße. Angaben in mm

|       |            |      |                                                                                     |
|-------|------------|------|-------------------------------------------------------------------------------------|
| 04    | 02.02.2026 | TS   | Anpassung gemäß Änderungsantrag 33 vom 07.10.2025. Änderungen siehe Revisionszettel |
| 03    | 17.06.2024 | AH   | Überarbeitung Unterkonstruktionen an neue Architekturlinien vom 17.04.2024 Index 03 |
| 02    | 25.10.2023 | PH   | Überarbeitung Unterkonstruktionen                                                   |
| 01    | 26.07.2023 | PH   | Überarbeitung Unterkonstruktionen an neue Architekturlinien vom 09.06.2023 Index 01 |
| Index | Datum      | Name | Änderung                                                                            |

### Ersatzneubau Caritas-Krankenhaus Lebach

PROJEKTADRESSE: HEERESTRASSE 49 66882 LEBACH

BAUHERR: Cusanus Trägergesellschaft Trier mbH  
Friedrich-Wilhelm-Str. 32  
54200 Trier

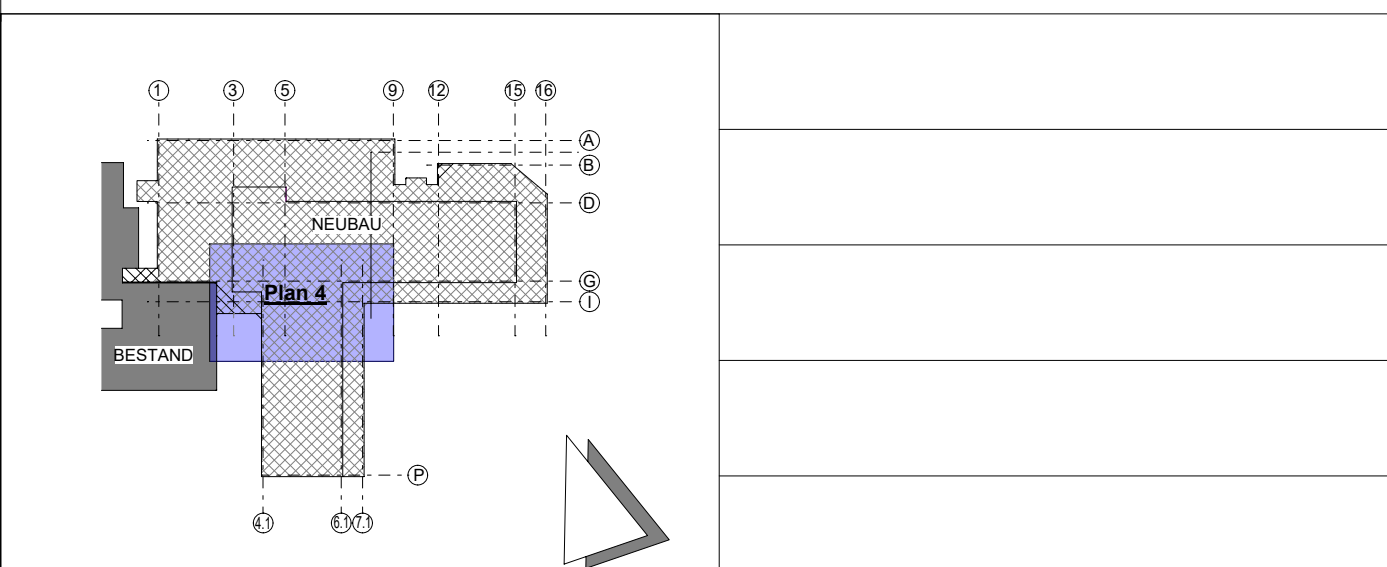

|                       |                      |           |                  |
|-----------------------|----------------------|-----------|------------------|
| PLANVERFASSER:        | TS                   | MASSSTAB: | 1:50             |
| INDEX:                | 04                   |           | >>> VORABZUG <<< |
| DATUM REVISION:       | 02-02-2026           | PROJEKT:  | 542              |
| DATUM BESTELLUNG:     | 10-10-2022           | PLANART:  | AUSFÜHRUNGSPLAN  |
| PLANNAME (DATENNAME): | MLT-5-U1-GR-204-04-V |           |                  |

Unterkonstruktionen  
Grundriss -1.Untergeschoss Plan 4

MEDIZIN- UND LABORTECHNIK