



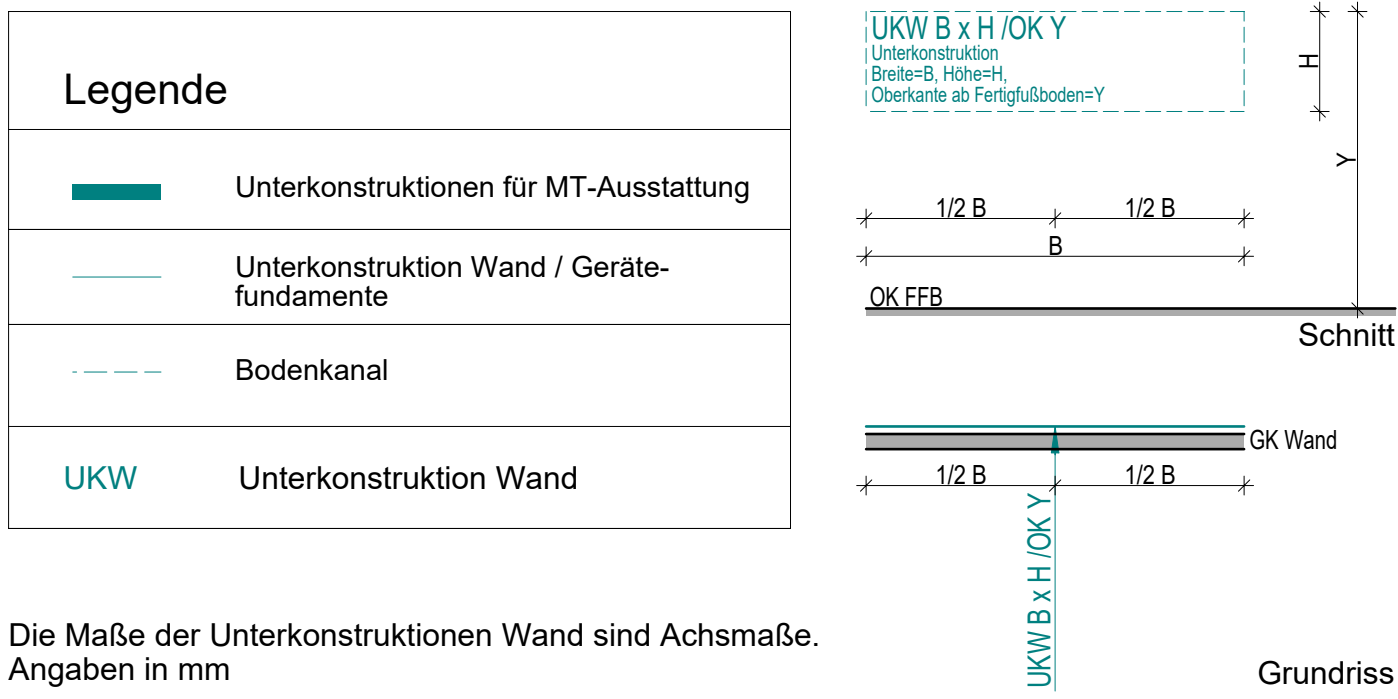


04	02.02.2020	TS	Anpassung gemäß Änderungsantrag 33 vom 07. 10. 2025. Änderungen siehe Revisionswolken
03	17.06.2024	AIH	Überarbeitung Unterkonstruktionen an neue Architekturläne vom 17.04.2024 Index 03
02	25.10.2023	PH	Überarbeitung Unterkonstruktionen
01	26.07.2023	PH	Überarbeitung Unterkonstruktionen an neue Architekturläne vom 09.06.2023 Index 01
Index	Datum	Name	Änderung

Ersatzneubau Caritas-Krankenhaus Lebach

PROJEKTADRESSE: HEERESSTRASSE 49 66882 LEBACH

BAUHERR: Cusanus Trägergesellschaft Trier mbH
Friedrich-Wilhelm-Str. 32
54290 Trier

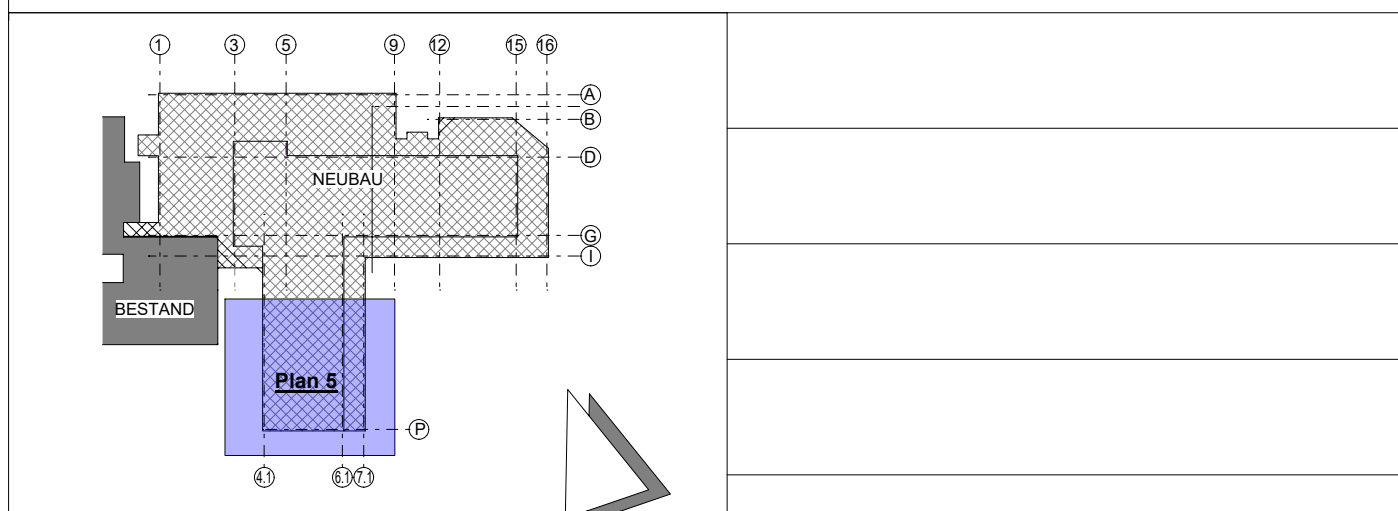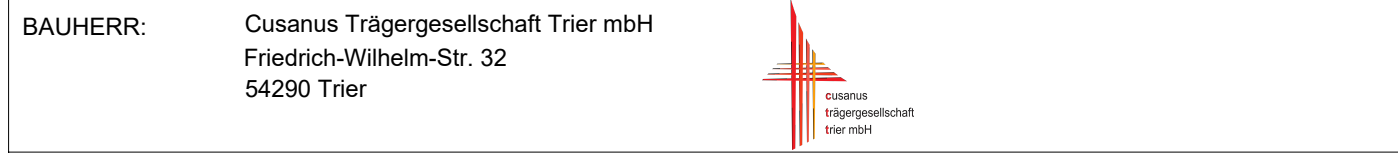

PLANVERFASSER:	GEF. TS INDEX 04	MASSSTAB: 1:50 >>> VORABZUG <<<
PLANNOTIZIENDUNG:	DATUM INDEX 02-02-2026 DATUM ENTWURF 10-10-2022	PROJEKTNR.: 542
Unterkonstruktionen Grundriss -1.Untergeschoss Plan 5		
Fachbereich:	PLANART: AUSFÜHRUNGSPLAN	
MEDIZIN- UND LABORTECHNIK	PLANNUMMER (DATIERUNG): MLT-5-U1-GR-205-04-V	