




Ansicht 1. Lage BoPla (Fertigteile)

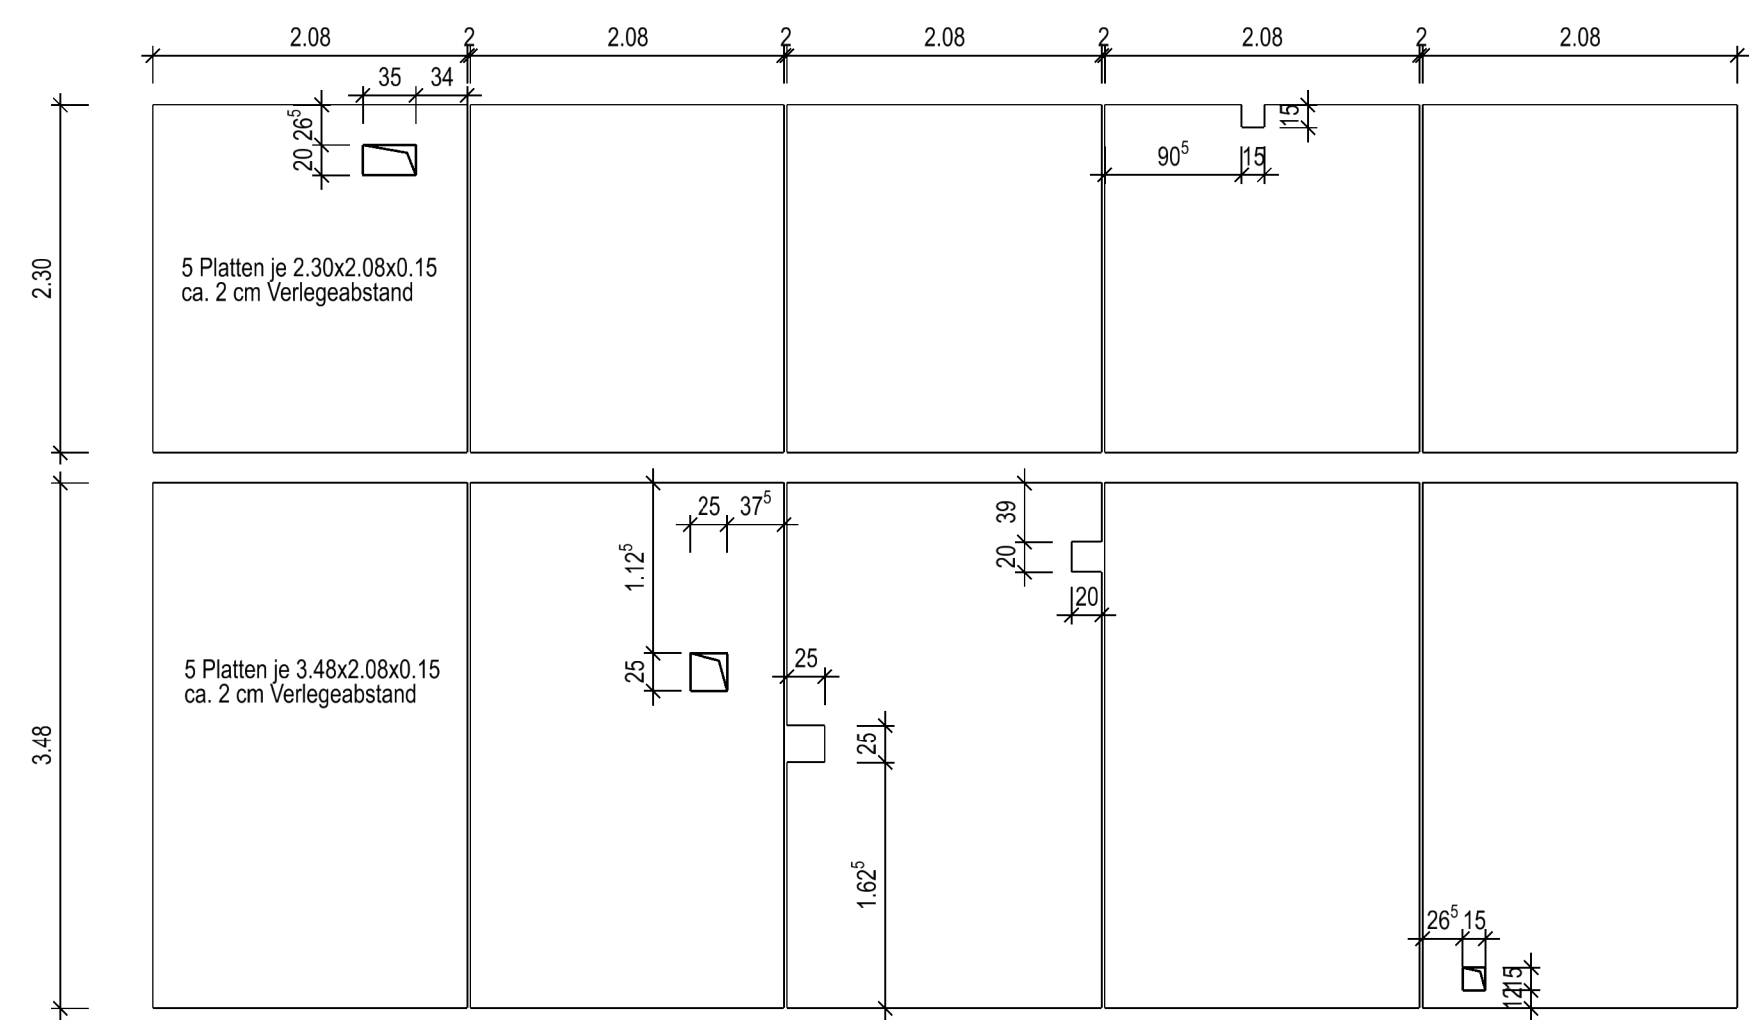


Isometrie
erdverlegte Leitungen

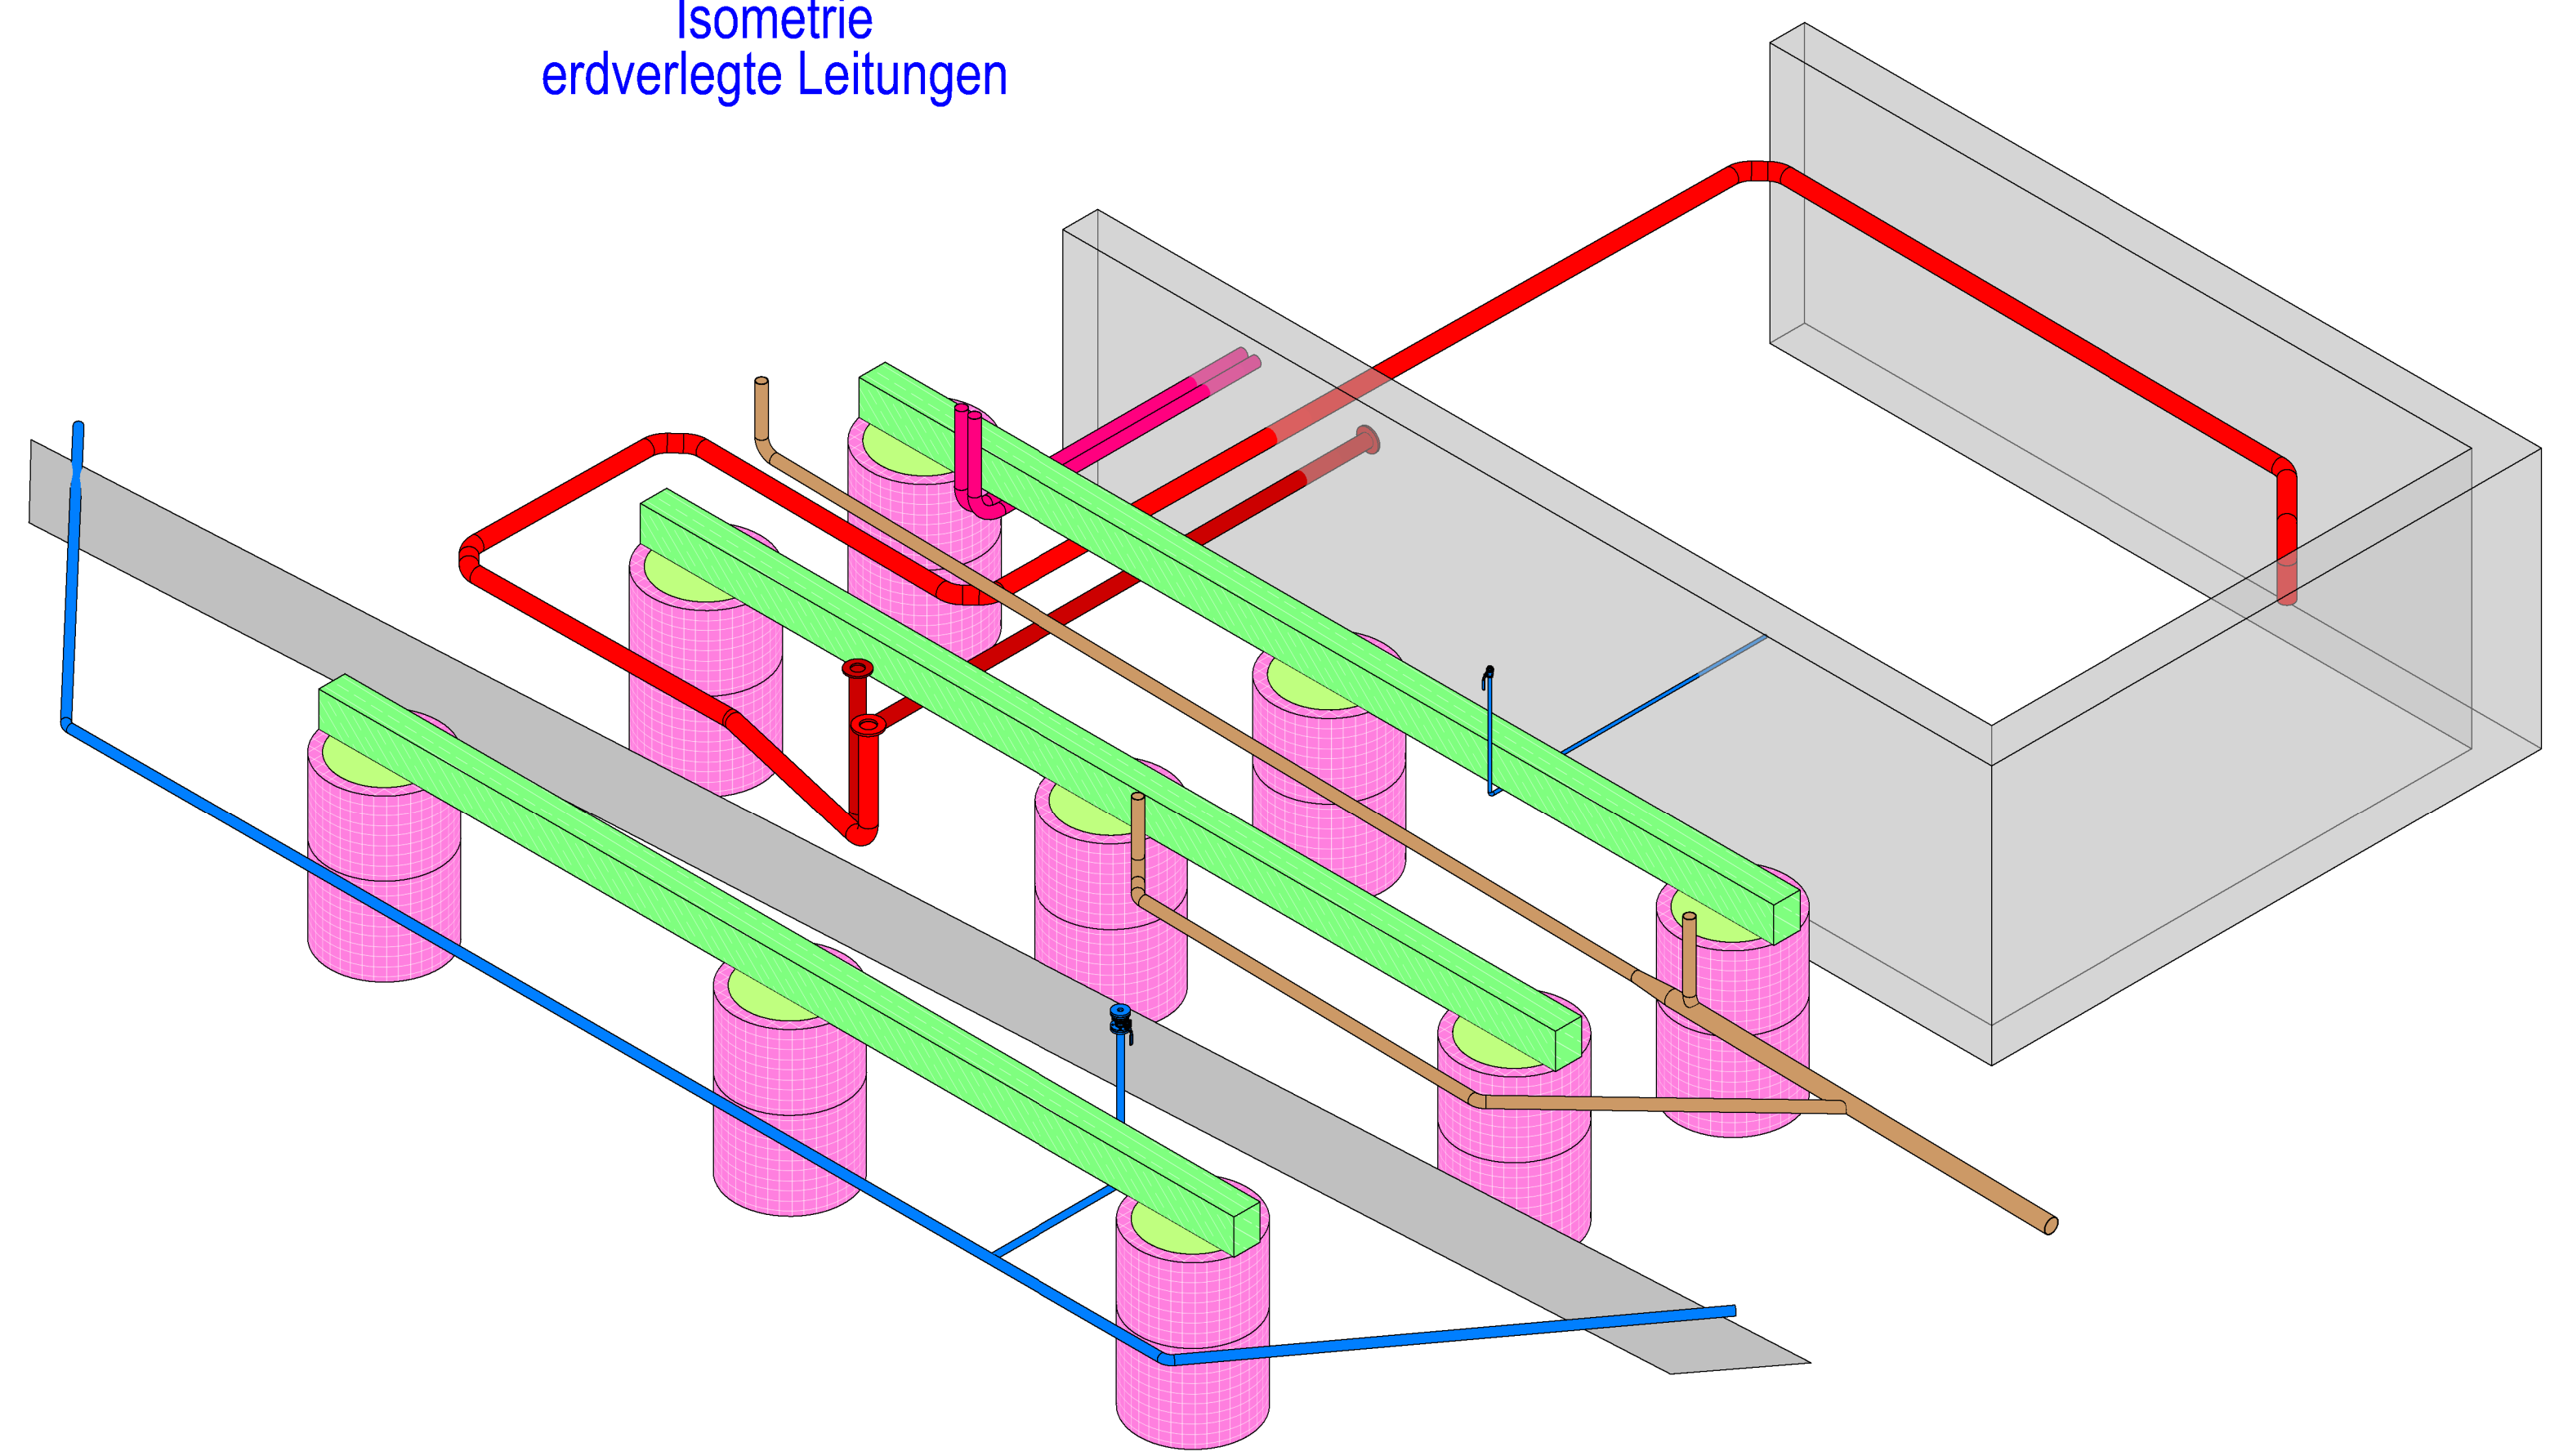


Schnitt A-A

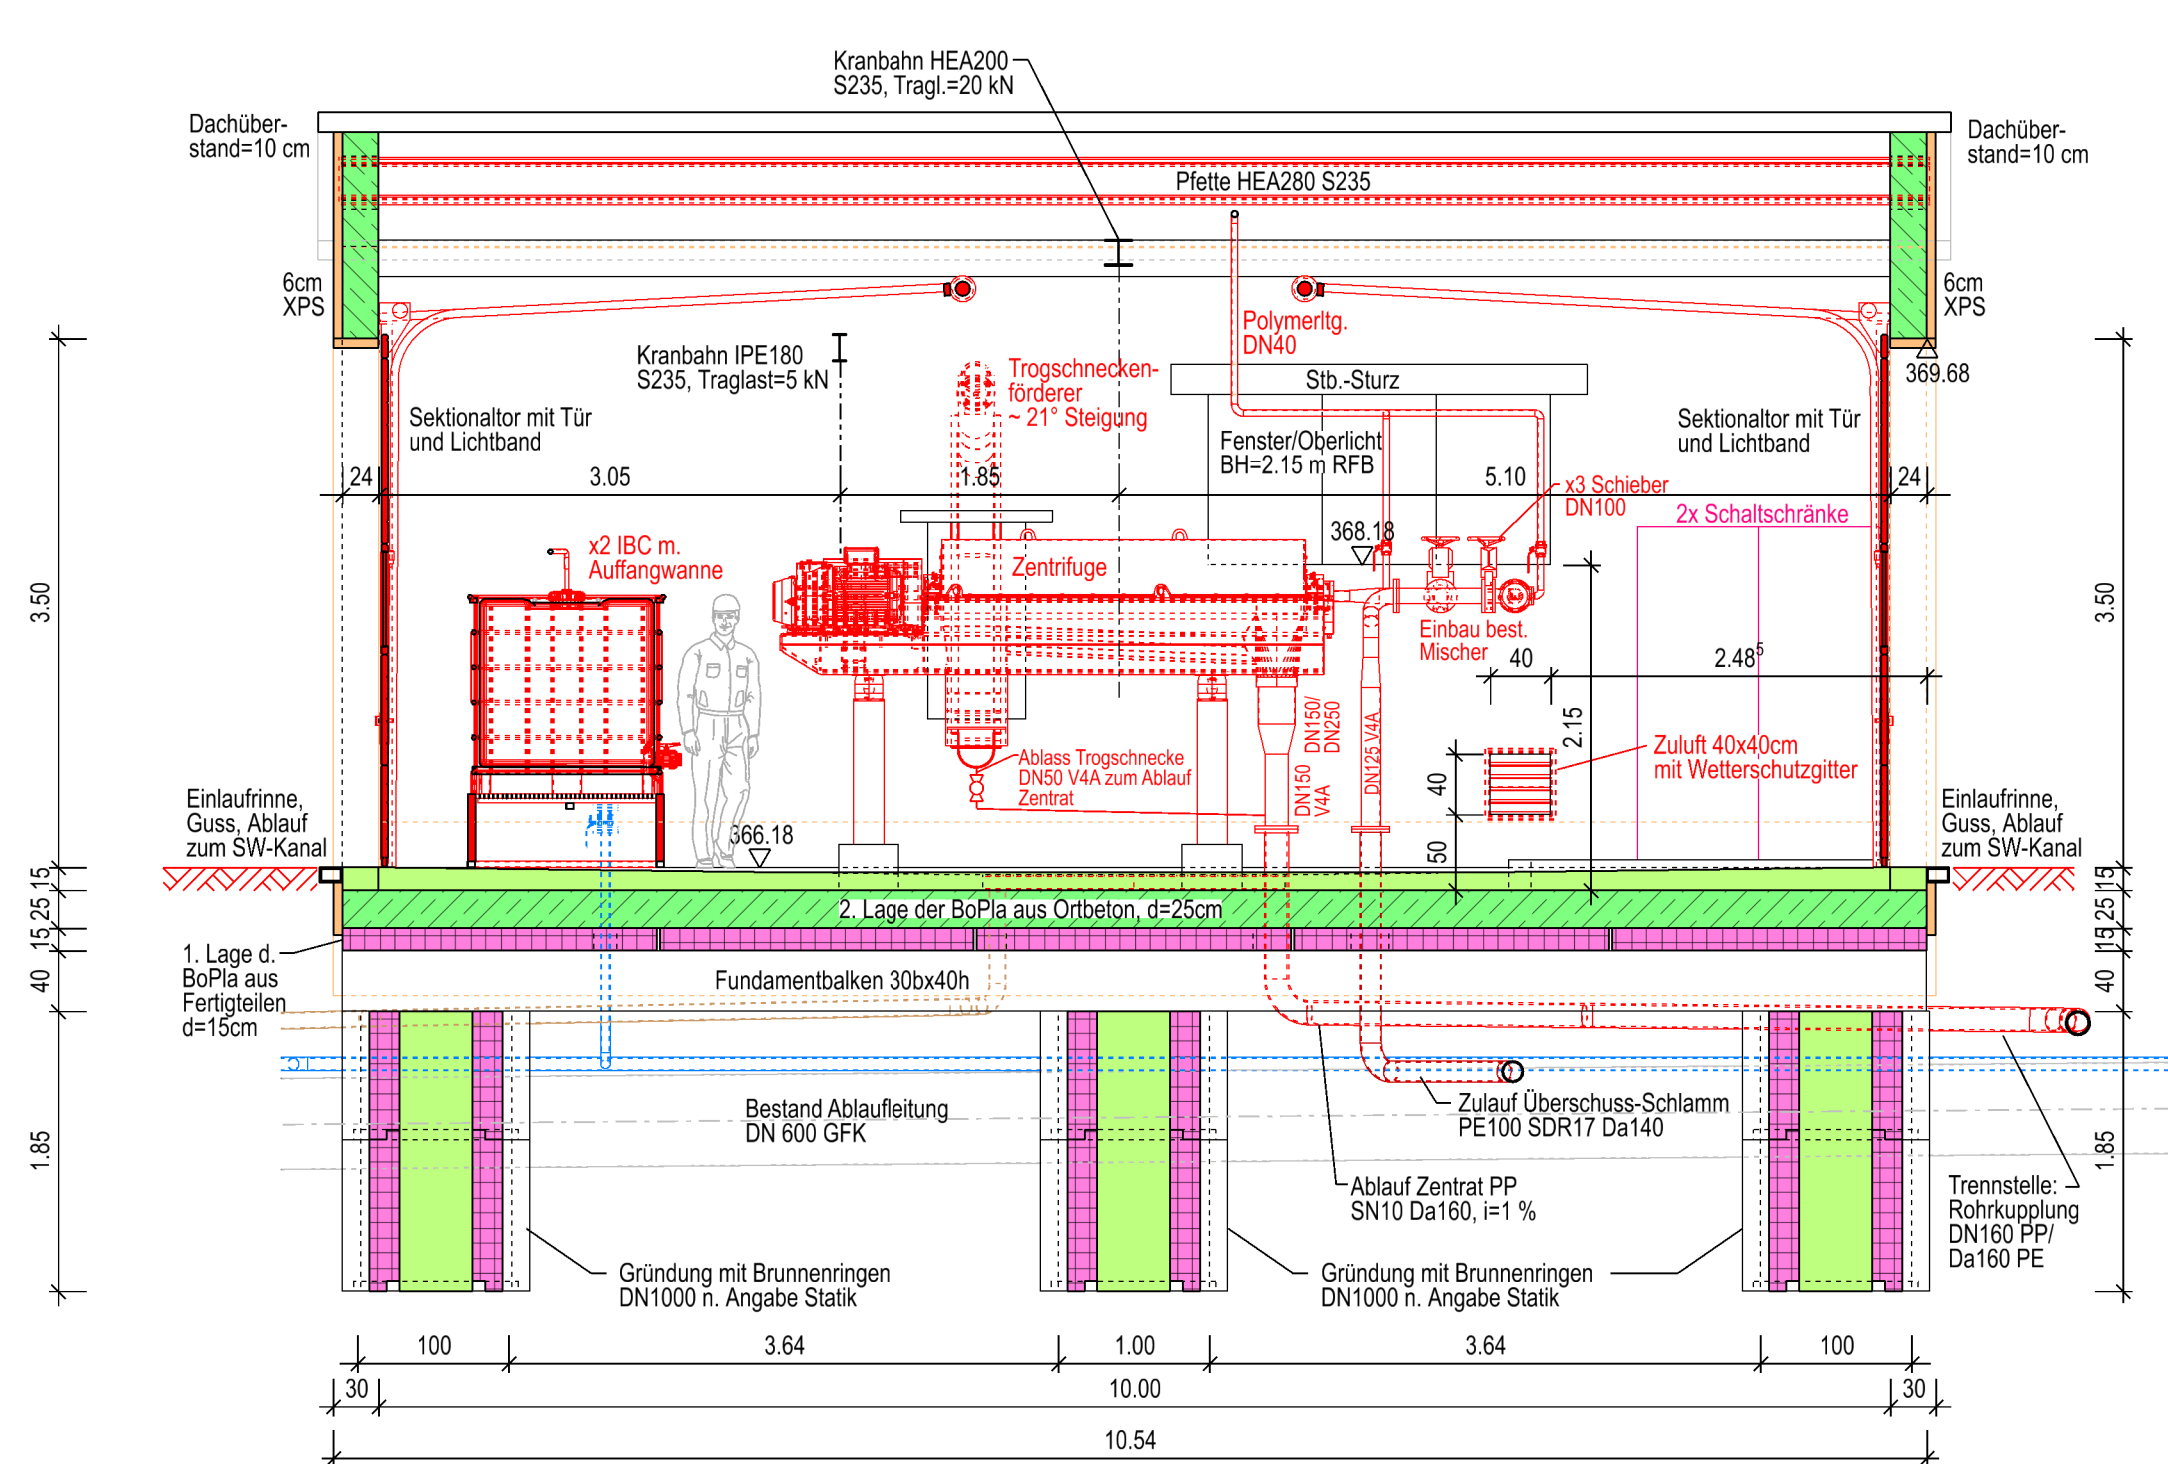


Schnitt B-B

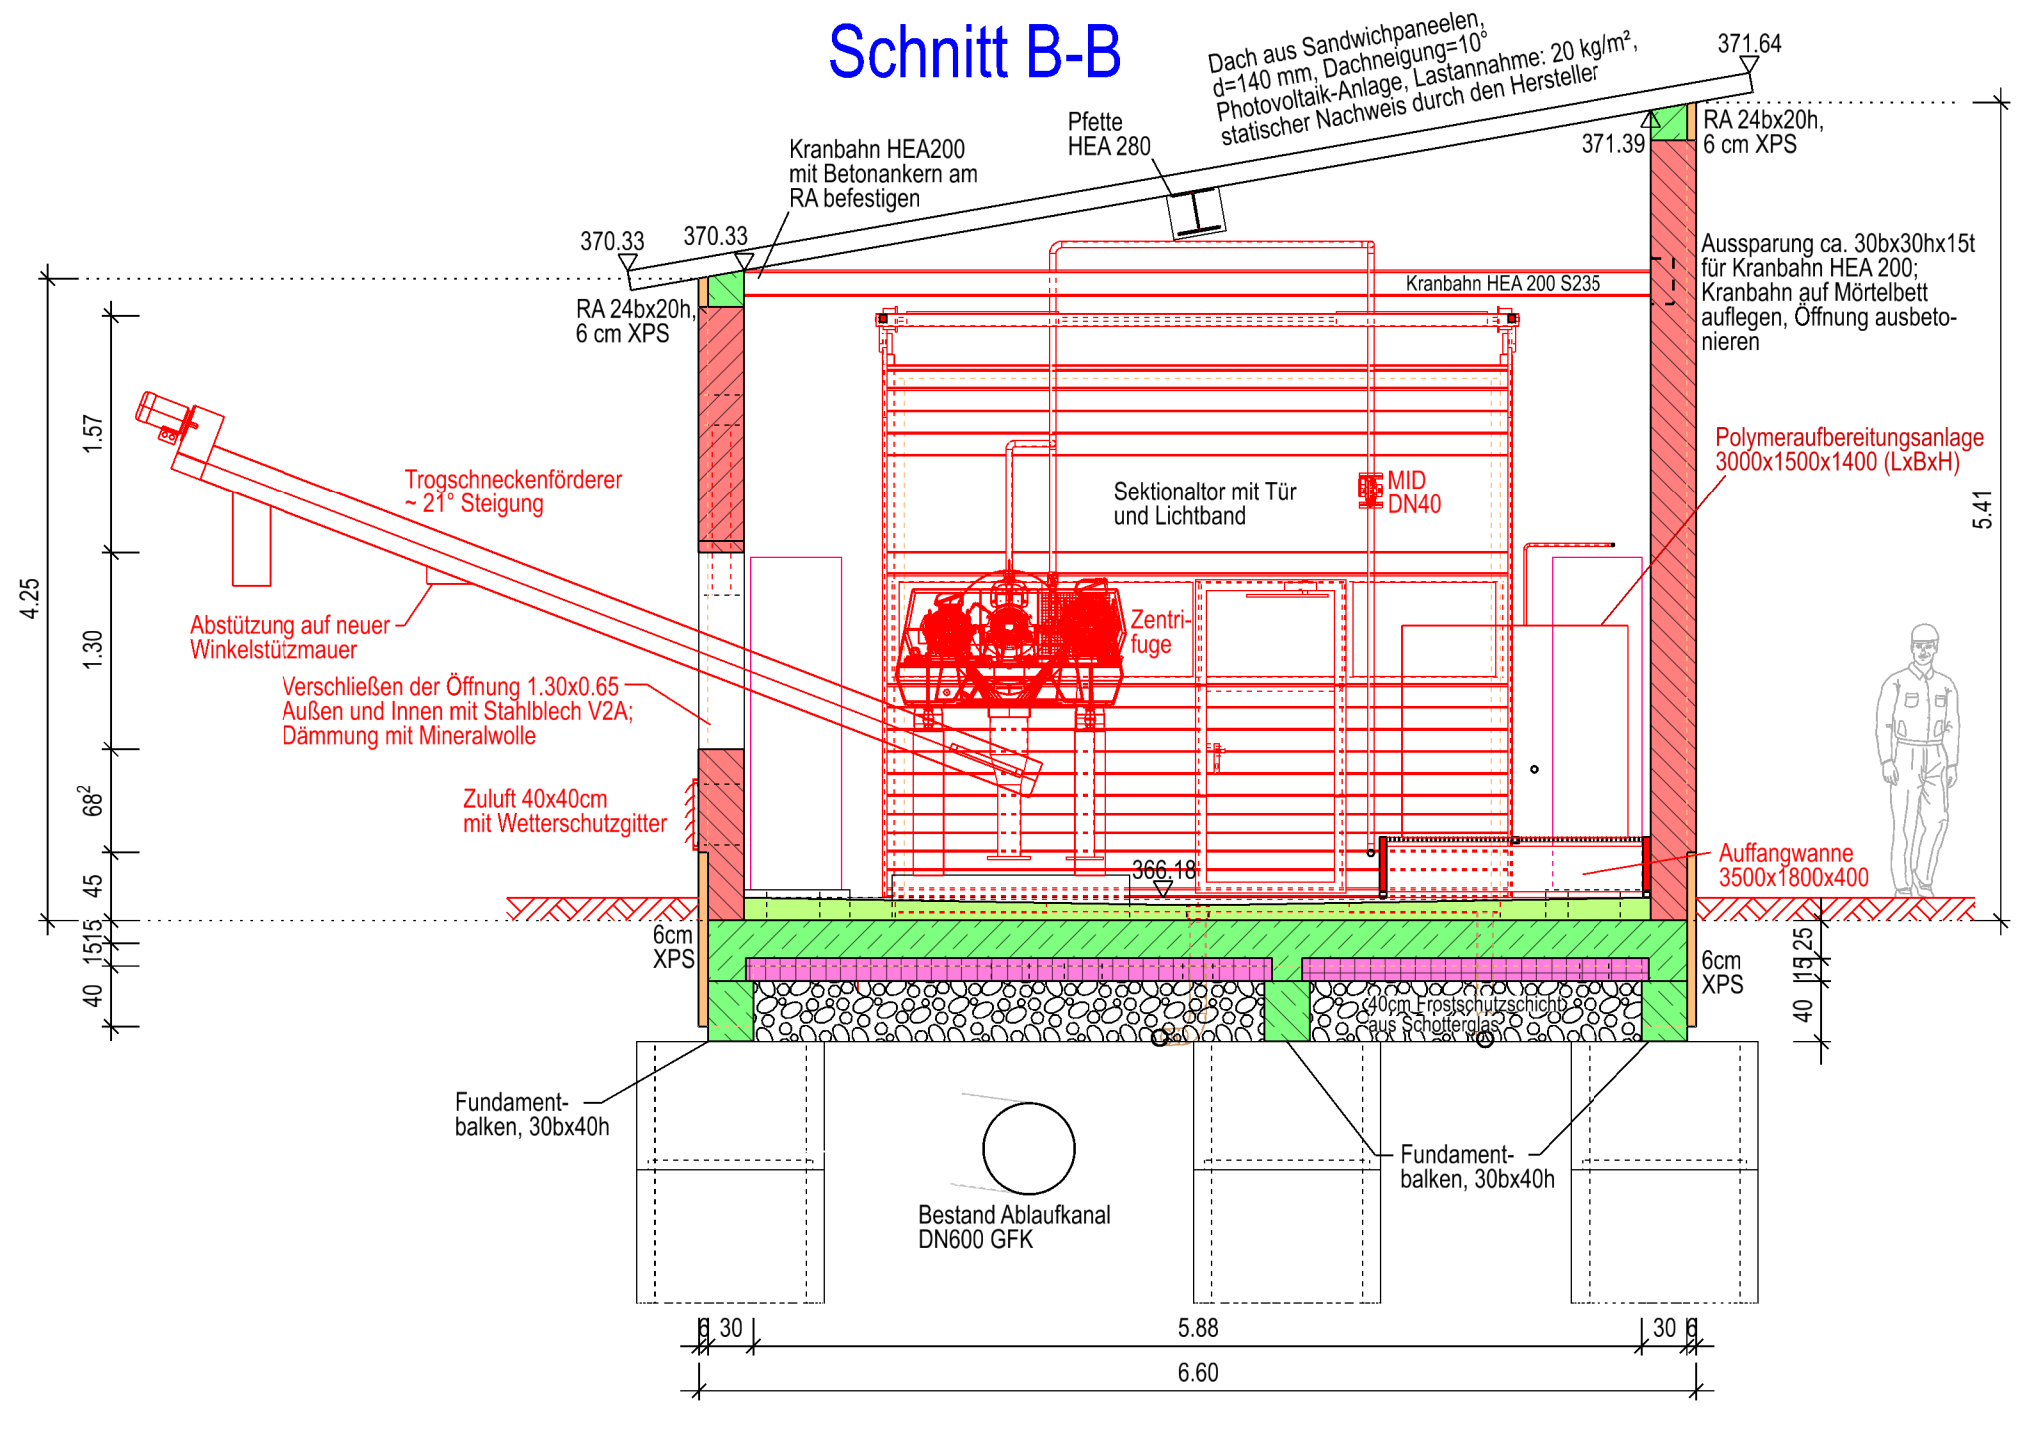


Isometrie
Maschinentechnik

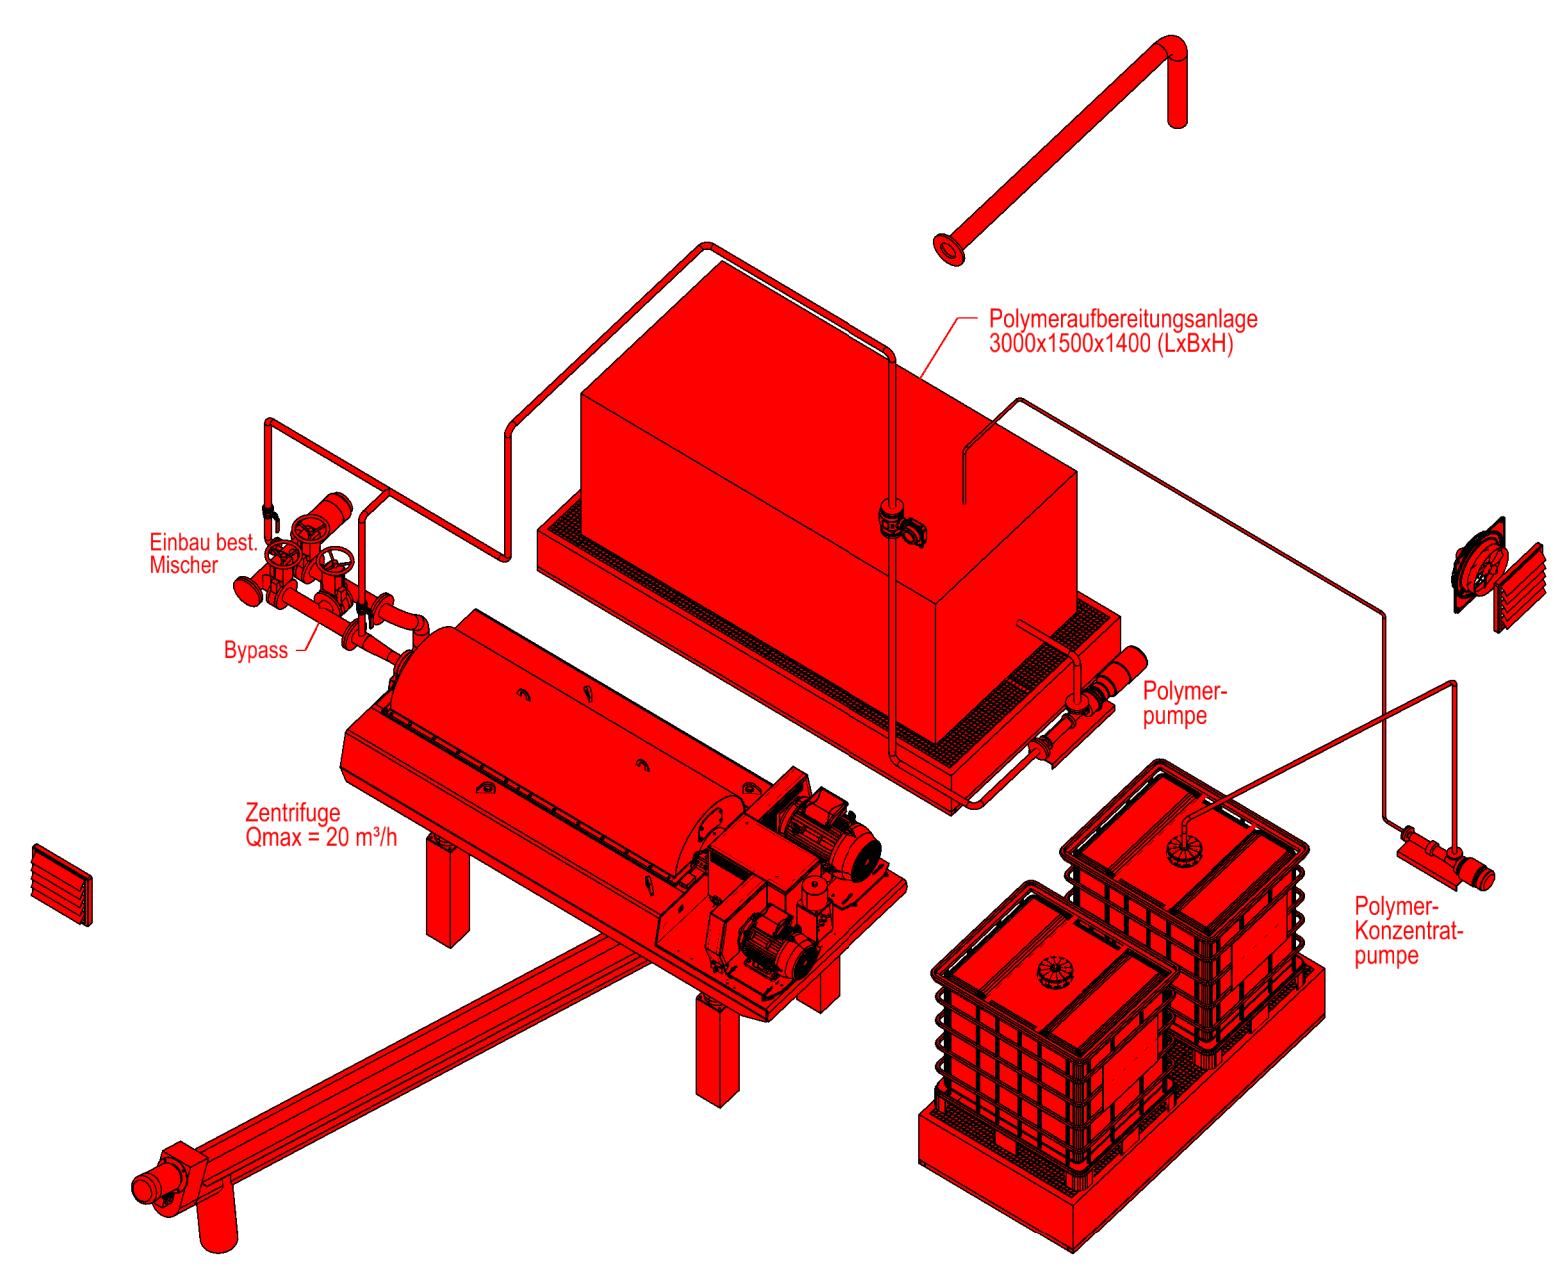

Grundriss

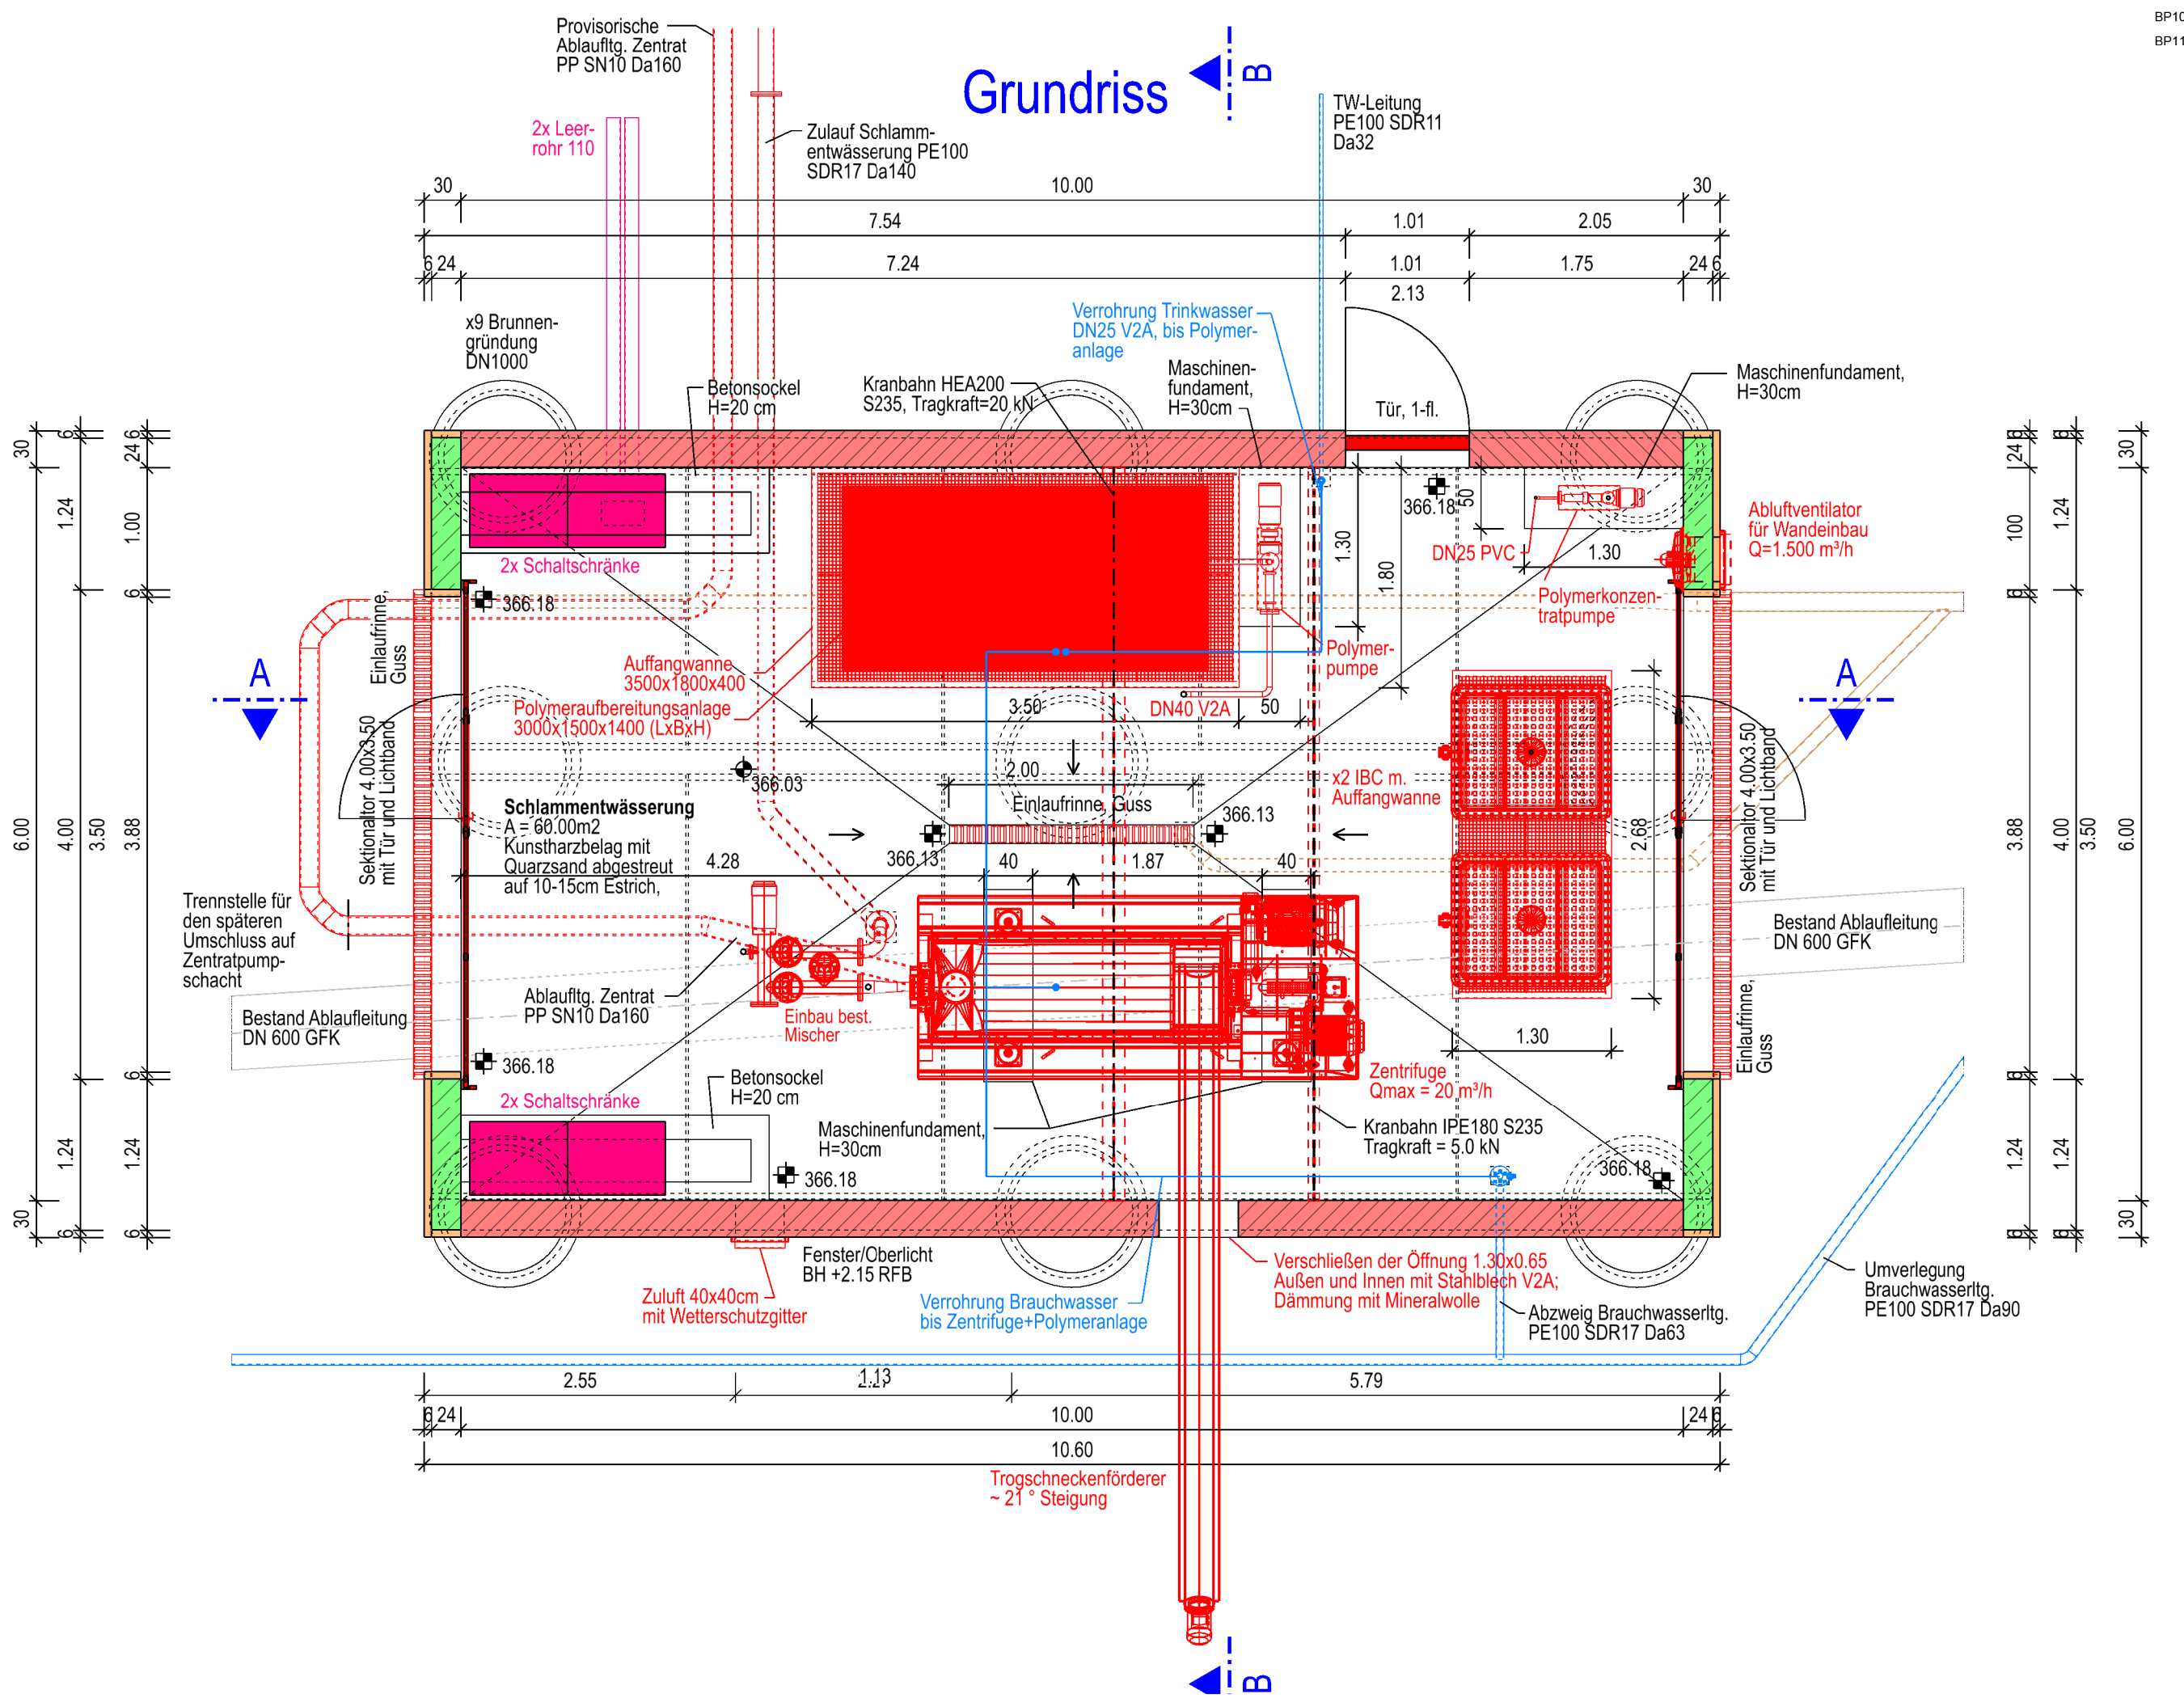

Isometrie

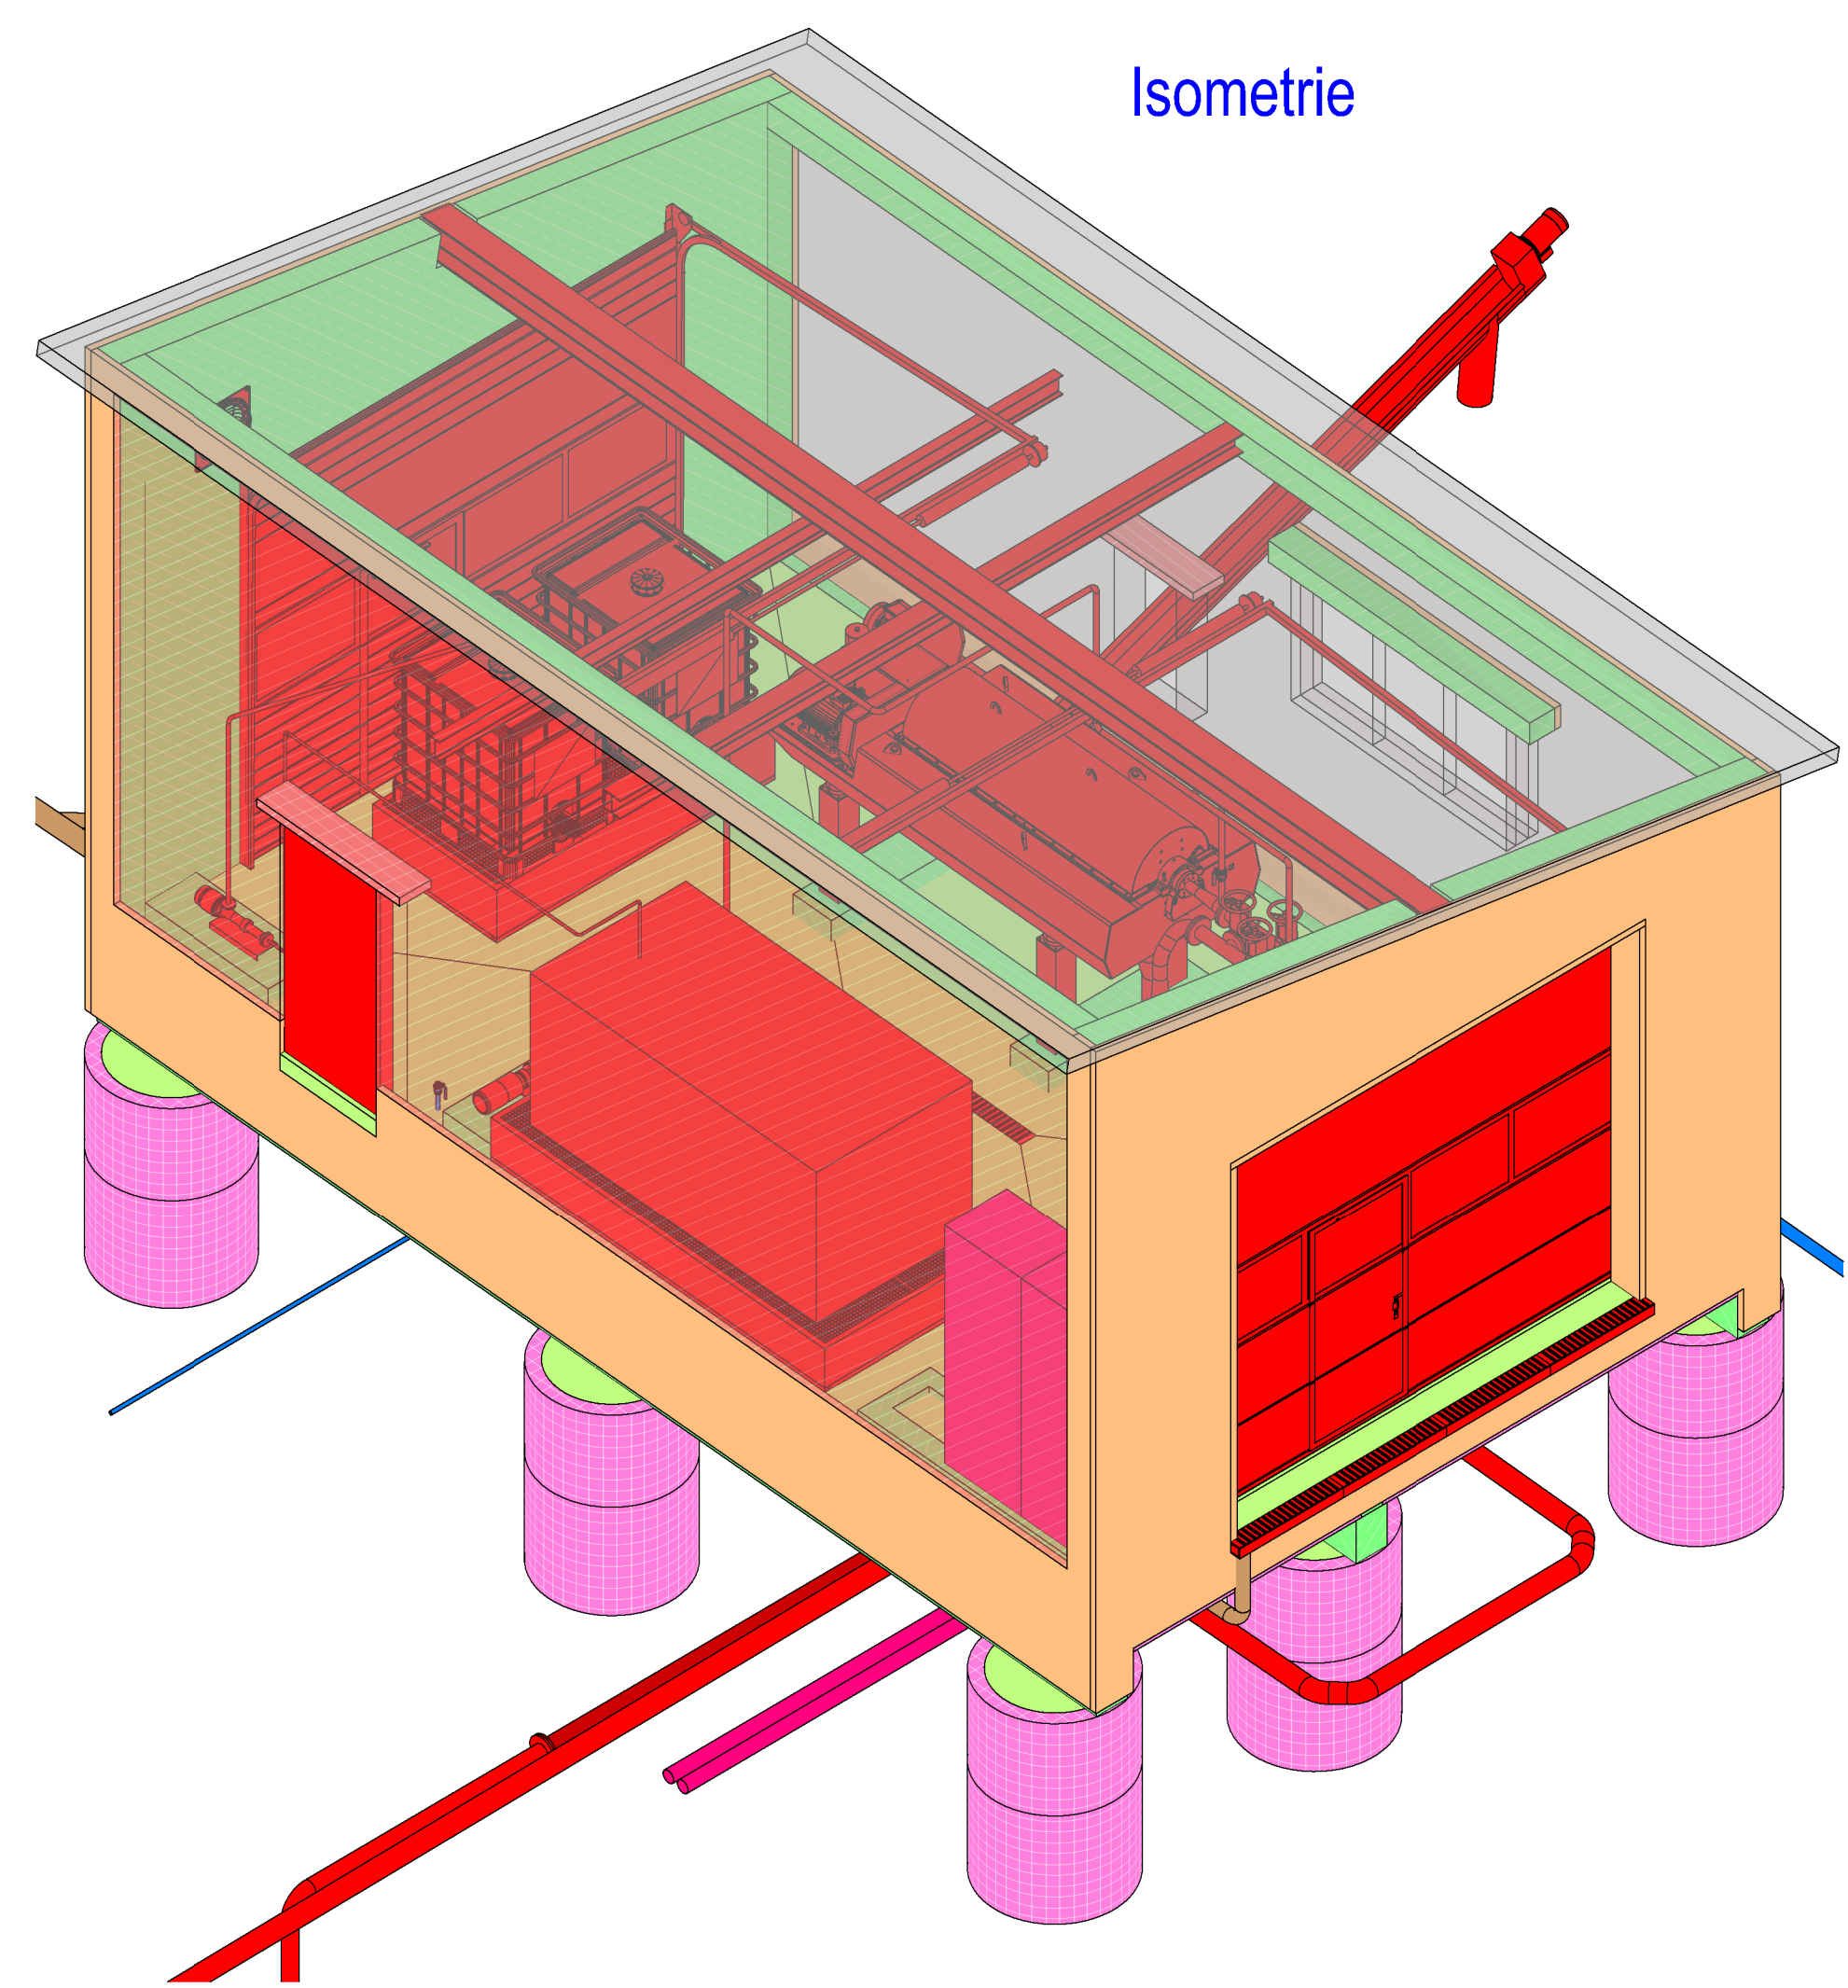

Plangrundlagen:

Höhenstatus	HS170 DHHN16 NHN-Höhen in Meter
Lagestatus	LS489 ETRS89 UTM 32

Vor Beginn der Tiefbauarbeiten haben sich die ausführenden Firmen über die genaue Lage der Ver- und Entsorgungsleitungen bei den einzelnen Spartenägern zu informieren!

Maße und Koten sind vom Unternehmer zu prüfen!
Bewehrung, tragende Bauteile und Fundamente nach statischer Berechnung!
Oberkanten von Wänden sind durch Einlegen von Dreikanteisen zu brechen!
Alle vom Wasser benetzten Ecken und Kanten sind ab- bzw. auszurunden!
Dehnungs- und Arbeitsfugen nach Angaben des Statikers!
Bei Leerrohren sind 90°-Kurven mit zwei 45°-Bögen auszuführen!
Fundamentierender nach Angaben der Bauteilung!

Legende Bauwerk:

Beton bewehrt	Beton unbewehrt
Fertigteil	Mauwerk
Dämmung	Schnittbezeichnung
100.00 100.00 Roh - Höhe	100.10 100.10 Fertig - Höhe
Technische Ausrüstung	

Anforderungen Brandschutz
Gebäudeklasse 2, 1 Nutzungseinheit
- tragende und aussteifende Wände und Stützen: feuerhemmend (30 min)
- Bedachung: harte Bedachung

Gründung und Auftriebssicherung nach Angaben
Baugrund u. Statik!

Stadt
Cham



VORABZUG NUR ZUR AUSSCHREIBUNG!

Der Bauherr:			
Projekt: Erweiterung bzw. Sanierung der Kläranlage			
Plan: Detailplan Schlammentwässerung		Ausführungsplanung Proj.Nr.: Datum: 22.05.2026	
Vermessen:	Bestand gezeichnet:	Maßstab: 1:50	Plangröße: 0.85qm
Entworfen:	Planung gezeichnet:	Plan-Nr.: 123306-53-KP	Beilage-Nr.:
Geprüft:	Bauleitung:		
Index	Datum	Art der Änderung	
a			
b			
c			
URHEBERRECHTLICH GESCHÜTZT VERVIelfÄLTIGUNG UND WEITERGABE AN DRITTE UNZULÄSSIG UND STRAFBAR			