

LEGENDE

Bestand Fertigteil

Bestand Stahlbeton (STB)

Bestand Mauerwerk (MW)

Abbruch Boden-/ Deckenplatte

Abbruch Bauteile

Abbruch Fußboden-/ Dachaufbau

Abbruch Dachkonstruktion

Abbruch Stahlbeton

Abbruch Mauerwerk


Abbruch Wandbekleidung, z.B. Fliesen

Abbruch LTA-Bauwerke

Planungsgrundlage zur Erstellung der Grundrisse, Schnitte und Ansichten für Schule, Turn- und Schwimmhalle diente die Bestandsunterlage von 14.06.2011. Ungenauigkeiten oder Abweichungen zwischen Planangaben und gebauletem Bestand können auftreten. Dies ist im weiteren Planungs- und Bauprozess durch die Auftragnehmer fortlaufend zu beachten. Bei Auftreten von Abweichungen sind die verantwortlichen Planer / Bauüberwacher und der Auftraggeber eigenverantwortlich zu verständigen um eine Klärung herbeizuführen.

Index	Datum	Änderung	gezeichnet	geprüft

5430_01	5_ARC_AB_DA	SH_052	00	0
Projektnummer	Pr.	Entwerfer	Planer	Verordnung
			Planimmer	Index

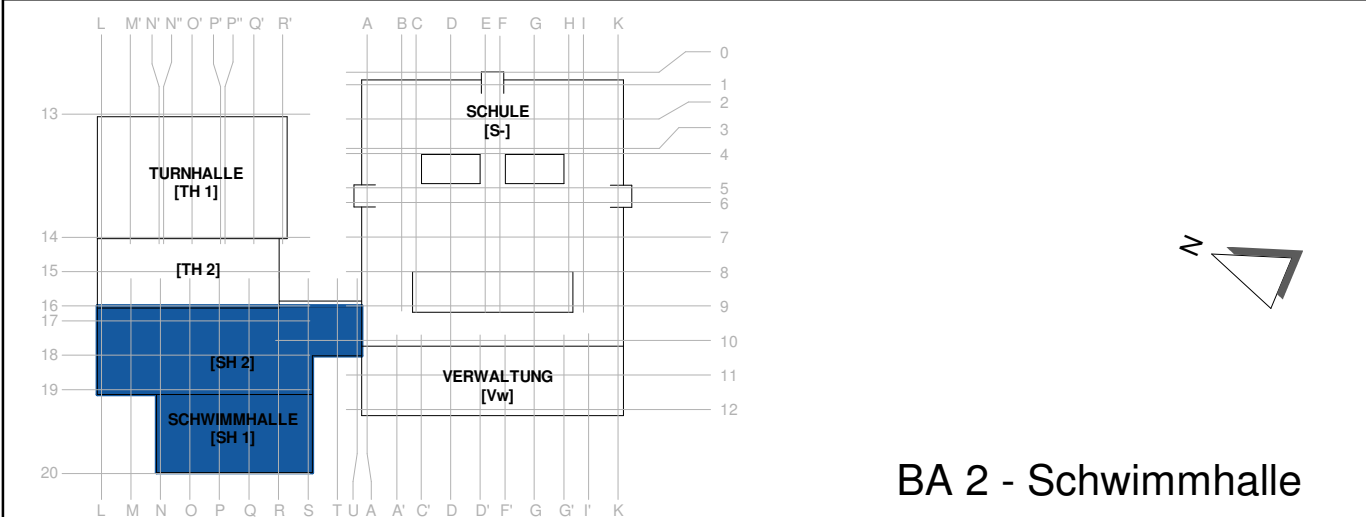

± 0,00 = OKRD EG Bestand = 418,09 m üNN

Generalsanierung
Staatliche Gesamtschule Hoffeld

Bauherr

Zweckverband Staatliche Gesamtschule Hoffeld
Markgrafentallee 5
95448 Bayreuth

Architektur

IPROconsult

Büro: Architektur und Hochbau
Schornstraße 70
01069 Dresden

Fon: +49 351 - 46 51 162
Fax: +49 351 - 46 51 628

Tragwerksplanung

IPROconsult

Büro: Architektur und Hochbau
Schornstraße 70
01069 Dresden

Fon: +49 351 - 46 51 162
Fax: +49 351 - 46 51 628

Technische Ausrüstung

IPROconsult

Büro: Architektur und Hochbau
Schornstraße 70
01069 Dresden

Fon: +49 351 - 46 51 162
Fax: +49 351 - 46 51 628

Planinhalt

Grundriss DA
Bestands- / Abbruchplan
Schwimmhalle und Umkleidebereich

Datum

02.06.2020

Maßstab

1 : 100

Blattformat

594 x 970

Dat

5430_01_5_AB_DA_SH_052_00_0

Phase

Ausführungsplanung

Fachbereich

Architektur

Projektleiter

H. Baalhorn

Unterschrift Bauherr

Unterschrift Bauvorlageberechtigter / Projektleiter

bearbeitet

E. Ringel

gezeichnet

D. Suchanek

geprüft

Weitergabe sowie Vervielfältigung dieses Dokuments, Verwertung und Mitteilung seines Inhalts sind verboten, soweit nicht ausdrücklich gestattet. Zuwiderhandlungen verpflichten zu Schadenersatz. Alle Rechte für den Fall der Patent-, Gebrauchsmuster- oder Geschmacksmusterertragung vorbehalten.