

LEGENDE

Bestand Fertigteil

Bestand Stahlbeton (STB)

Bestand Mauerwerk (MW)

Abbruch Boden-/ Deckenplatte

Abbruch Bauteile

Abbruch Fußboden-/ Dachaufbau

Abbruch Dachkonstruktion

Abbruch Stahlbeton

Abbruch Mauerwerk


Abbruch Wandbekleidung, z.B. Fliesen

Abbruch LTA-Bauwerke

Planungsgrundlage zur Erstellung der Grundrisse, Schnitte und Ansichten für Schule, Turn- und Schwimmhalle diente die Bestandsunterlage von 14.06.2011. Ungenauigkeiten oder Abweichungen zwischen Planangaben und gebautem Bestand können auftreten. Dies ist im weiteren Planungs- und Bauprozess durch die Auftragnehmer fortlaufend zu beachten. Bei Auftreten von Abweichungen sind die verantwortlichen Planer / Bauüberwacher und der Auftraggeber eigenverantwortlich zu verständigen um eine Klärung herbeizuführen.

Index	Datum	Änderung	gezeichnet	geprüft

5430_01					_5_ARC_AB_EG		SH_051		-_00_0	
Projektnummer		Ph.	Ersteller	Planart	Vorstellung	Gründer	Plannummer	Planumschlag	Index	Status

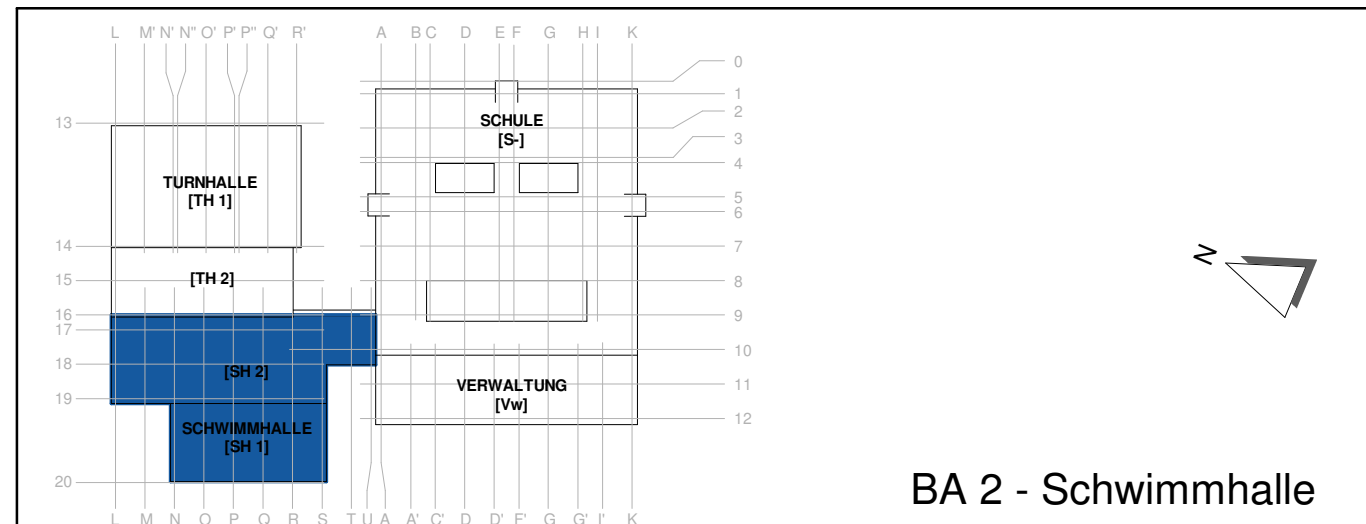

± 0,00 = OKRD EG Bestand = 418,09 m üNN

Generalsanierung
Staatliche Gesamtschule Hollfeld

Bauherr

Zweckverband Staatliche Gesamtschule Hollfeld
Markgrafenallee 5
95448 Bayreuth
Fon: 0921 728 368
Fax: 0921 728 88 368

Architekt

IPROconsult

Büro: Architektur und Hochbau
Schönstraße 70
01069 Dresden

Fon: +49 351 46 51 162
Fax: +49 351 46 51 628

Tragwerksplanung

IPROconsult

Büro: Architektur und Hochbau
Schönstraße 70
01069 Dresden

Fon: +49 351 46 51 162
Fax: +49 351 46 51 628

Technische Ausfertigung

IPROconsult

Büro: Architektur und Hochbau
Schönstraße 70
01069 Dresden

Fon: +49 351 46 51 162
Fax: +49 351 46 51 628

Planinhalt

Grundriss EG

Bestands- / Abbruchplan

Schwimmhalle und Umkleidebereich

Datum
02.06.2020

Maßstab
1 : 100

Blattformat
594 x 970

Dat
5430_01_5_AB_EG_SH_051_..._00_0

Phase
Ausführungsplanung

Fachbereich
Architektur

Projektleiter
H. Baalhorn

Unterschrift Bauherr

Unterschrift Bauvorlageberechtigter / Projektleiter

bearbeitet
E. Ringel

gezeichnet
D. Suchanek

geprüft