


- LEGENDE
- Bestand Fertigteil
  - Bestand Stahlbeton (STB)
  - Bestand Mauerwerk (MW)
  - Abbruch Boden-/ Deckenplatte
  - Abbruch Bauteile
  - Abbruch Fußboden-/ Dachaufbau
  - Abbruch Dachkonstruktion
  - Abbruch Stahlbeton
  - Abbruch Mauerwerk
  - Abbruch Wandbekleidung, z.B. Fliesen
  - Abbruch LTA-Bauwerke

Planungsgrundlage zur Erstellung der Grundrisse, Schnitte und Ansichten für Schule, Turn- und Schwimmhalle diente die Bestandsunterlage von 14.06.2011. Ungenauigkeiten oder Abweichungen zwischen Planangaben und gebautem Bestand können auftreten. Dies ist im weiteren Planungs- und Bauprozess durch die Auftragnehmer fortlaufend zu beachten. Bei Auftreten von Abweichungen sind die verantwortlichen Planer / Bauüberwacher und der Auftraggeber eigenverantwortlich zu verständigen um eine Klärung herbeizuführen.

Index	Datum	Änderung	gezeichnet	geprüft

5430_01					5	ARC	AB	U1	SH_050	-	00	0
Projektnummer		Pr.	Ersteller	Planart	Verordnung	Gezeichnet	Plannummer	Planzeichnung	Index	Status		

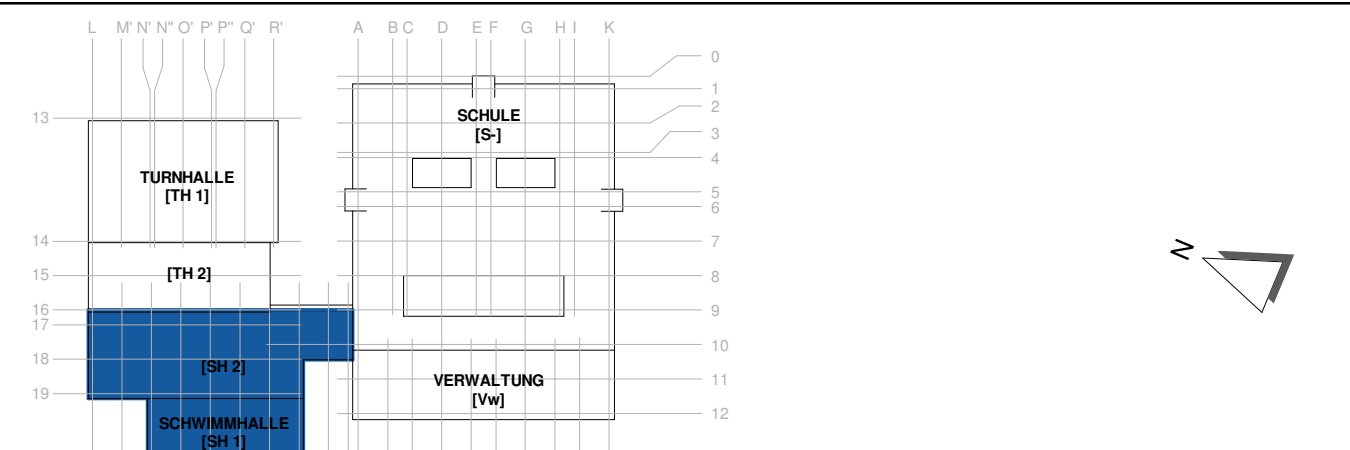

BA 2 - Schwimmhalle

± 0,00 = OKRD EG Bestand = 418,09 m üNN

**Generalsanierung**  
Staatliche Gesamtschule Hollfeld

Bauherr: Zweckverband Staatliche Gesamtschule Hollfeld  
Markgrafenallee 5  
95448 Bayreuth  
Fon: 0921 728 368  
Fax: 0921 728 86 368

Architekt: **IPROconsult**  
Büro: Architektur und Hochbau  
Schönstraße 70  
01069 Dresden  
Fon: +49 351 46 51 162  
Fax: +49 351 46 51 628

Tragwerksplanung: **IPROconsult**  
Büro: Architektur und Hochbau  
Schönstraße 70  
01069 Dresden  
Fon: +49 351 46 51 162  
Fax: +49 351 46 51 628

Technische Auslegung: **IPROconsult**  
Büro: Architektur und Hochbau  
Schönstraße 70  
01069 Dresden  
Fon: +49 351 46 51 162  
Fax: +49 351 46 51 628

Planinhalt: **Grundriss UG**  
Bestands- / Abbruchplan  
Schwimmhalle und Umkleidebereich

Phase: **Ausführungsplanung**  
Fachbereich: **Architektur**

Unterschrift Bauherr: \_\_\_\_\_  
Unterschrift Bauvorlageberechtigter / Projektleiter: \_\_\_\_\_

Datum: **02.06.2020**

Maßstab: **1 : 100**

Blattformat: **594 x 970**

Dat: 5430\_01\_5\_AB\_U1\_SH\_050\_...\_00\_0

Projektleiter: **H. Baahorn**

bearbeitet: **E. Ringel**

gezeichnet: **D. Suchanek**

geprüft: \_\_\_\_\_

Weitergabe sowie Vervielfältigung dieses Dokuments, Verwertung und Mitteilung seines Inhalts sind verboten, soweit nicht ausdrücklich gestattet. Zuwiderhandlungen verpflichten zu Schadenersatz. Alle Rechte für den Fall der Patent-, Gebrauchsmuster- oder Geschmacksmusterantragung vorbehalten.