
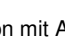
























Bauteil	Besand / Not	Geschoss	Material	Farbe (RAL-Ton)
Fenster	B	Allgemein	Alu beschichtet / Glas	 Signblau, RAL 5005
Raffstore, außen	B	Allgemein	Alu beschichtet	 Dunkelrot, RAL 3002
Sockel	N	UG / EG	WDVS	 Dunkelgrau, ähnlich RAL 7005
Vorhang-Fassade	N	UG / EG	Faserzementplatten	 Dunkelgrau marmoriert, glatt, ähnlich RAL 7005 Mausgrau
	N	OI	Faserzementplatten	 Mittelgrau marmoriert, glatt, ähnlich RAL 7042 Verkehrsgrau
	N	Dachgeschoss	Faserzementplatten	 Hellgrau, marmoriert, glatt, ähnlich RAL 9018 Papyrusweiß
Bekleidung Treppen	N	Allgemein		
Betonsäulen	B	Erdgeschoss	Beton mit Anstrich	 Hellgrau, ähnlich RAL 9018
Fensterlabung	N	Allgemein	Alu beschichtet	 Farbe je nach Geschoss wie die Faserzementplatten ausgeführt
Fassade Treppe	N	Allgemein	WDVS, Putz grob	 Papyrusweiß, ähnlich RAL 9018
Fensterbänke	N	Allgemein	Alu natur	 Alu natur
Attikaleiche usw.				
Dachbelag	N	Flach-/Putzdach	Dachbahn, beschiefert	 Hellgrau, ähnl. RAL 9018

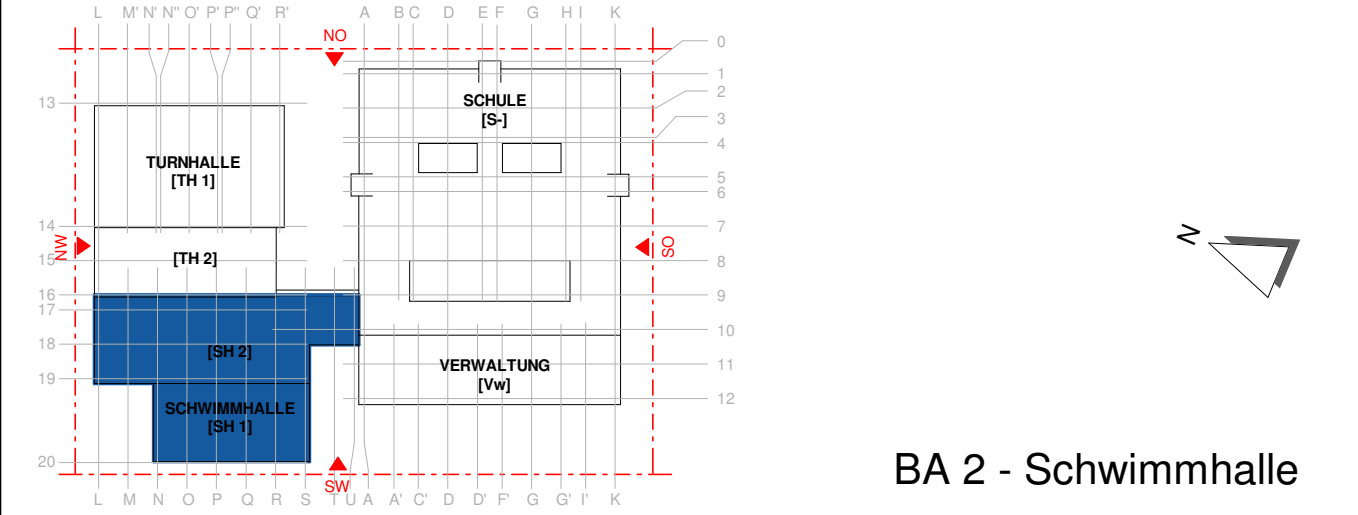

- | LEGENDE | | | |
|---|--|-----|-------------------|
| ± 0.00
±0.00 | Fertighöhenkote Schnitt / Grundriss | FFB | Fertigfußboden |
| ± 0.00
±0.00 | | RFB | Rohfußboden |
| -1.00
-1.00 | Rohbauhöhenkote Schnitt / Grundriss | RR | Regenrohr |
| | | NE | Notentwässerung |
| | | ZK | Zutrittskontrolle |
| ① ----- | Gebäude Achse | | |
|  | Faserzementplatten, Farbe Dunkelgrau | | |
|  | Faserzementplatten, Farbe Mittelgrau | | |
|  | Faserzementplatten, Farbe Hellgrau | | |
|  | Sicherheitsbeleuchtung | | |
|  | Fenster mit Dreh-Flügel, Incl. Fenstergriff und Öffnungsbegrenzer, Klarglas ausgestattet mit einem zusätzlichen Scharnier für die Leichtgängigkeit | | |
|  | Fenster mit Kipp-Flügel, Incl. Flachform-Öblichöffner, Gestänge und Handhebel, Klarglas | | |
|  | Fluchttür incl. Oberlicht mit wärmegeädämmtem Einsatzpaneel, mit pulverbeschichtetem Blechkorpus und äußerer einbrennlackierter ESG-Glasscheibe, Farbe gem. Farbkonzept | | |
| EIN- / ANBAUTEILE | | | |
| + | Anbau - Außenleuchte, an Vorhangfassade, Gewicht $\geq 1,0\text{kg}$, einschließlich separat befestigter Fassaden-Unterkonstruktion, ggf. mit Kontaktplatte als Befestigungsblech in Fassadenteileebene | | |
| + | Anbau - Außenleuchte, an Unterseite Vordach, Gewicht $\geq 1,0\text{kg}$, einschließlich separat befestigter Fassaden-Unterkonstruktion, ggf. mit Kontaktplatte als Befestigungsblech in Fassadenteileebene | | |



$\pm 0,00$ = OKRD EG Bestand = 418,09 m üNN

Projekt Staatliche Gesamtschule Hollfeld		Zweckverband Staatliche Gesamtschule Hollfeld Markgrafenerheide 5 95448 Bayreuth JfNr. 0921_728 968 Fax: 0931_728 98 968	
Bauherr		Architekt  Büro: Architektur und Hochbau Schönerstraße 70 01069 Dresden Fon: +49 351_46 51 162 Fax: +49 351_46 51 628	
Tragsystemplanung  Büro: Architektur und Hochbau Schönerstraße 70 01069 Dresden Fon: +49 351_46 51 162 Fax: +49 351_46 51 628		Technische Ausrüstung  Büro: Architektur und Hochbau Schönerstraße 70 01069 Dresden Fon: +49 351_46 51 162 Fax: +49 351_46 51 628	
Planinhalt Ansichten SW, SO, NW und NO Umplanung Schwimmhalle und Umkleide		Datum 06.07.2020 Maßstab 1:100 Blattformat 594 x 1189 Dat 5430_01_5_AK..._SH_250..._00...	
Phase Ausführungsplanung		Fachbereich Architektur	
Unterschrit Bauperr		Unterschrit Bauvertragsbeziehr / Projektleiter	
bearbeitet		E. Ringel	
gezeichnet		D. Suchanek	
gep'ut			

Verbreitung sowie Vervielfältigung dieses Dokuments, Verwertung und Mitteilung seines Inhalts sind verboten, soweit nicht ausdrücklich gestattet. Zuwiderhandlungen verpflichten zu Schadenersatz.
Alle Rechte für den Fall der Patent-, Gebrauchsmuster- oder Geschmacksmustereintragung vorbehalten.