




Ansicht PRF

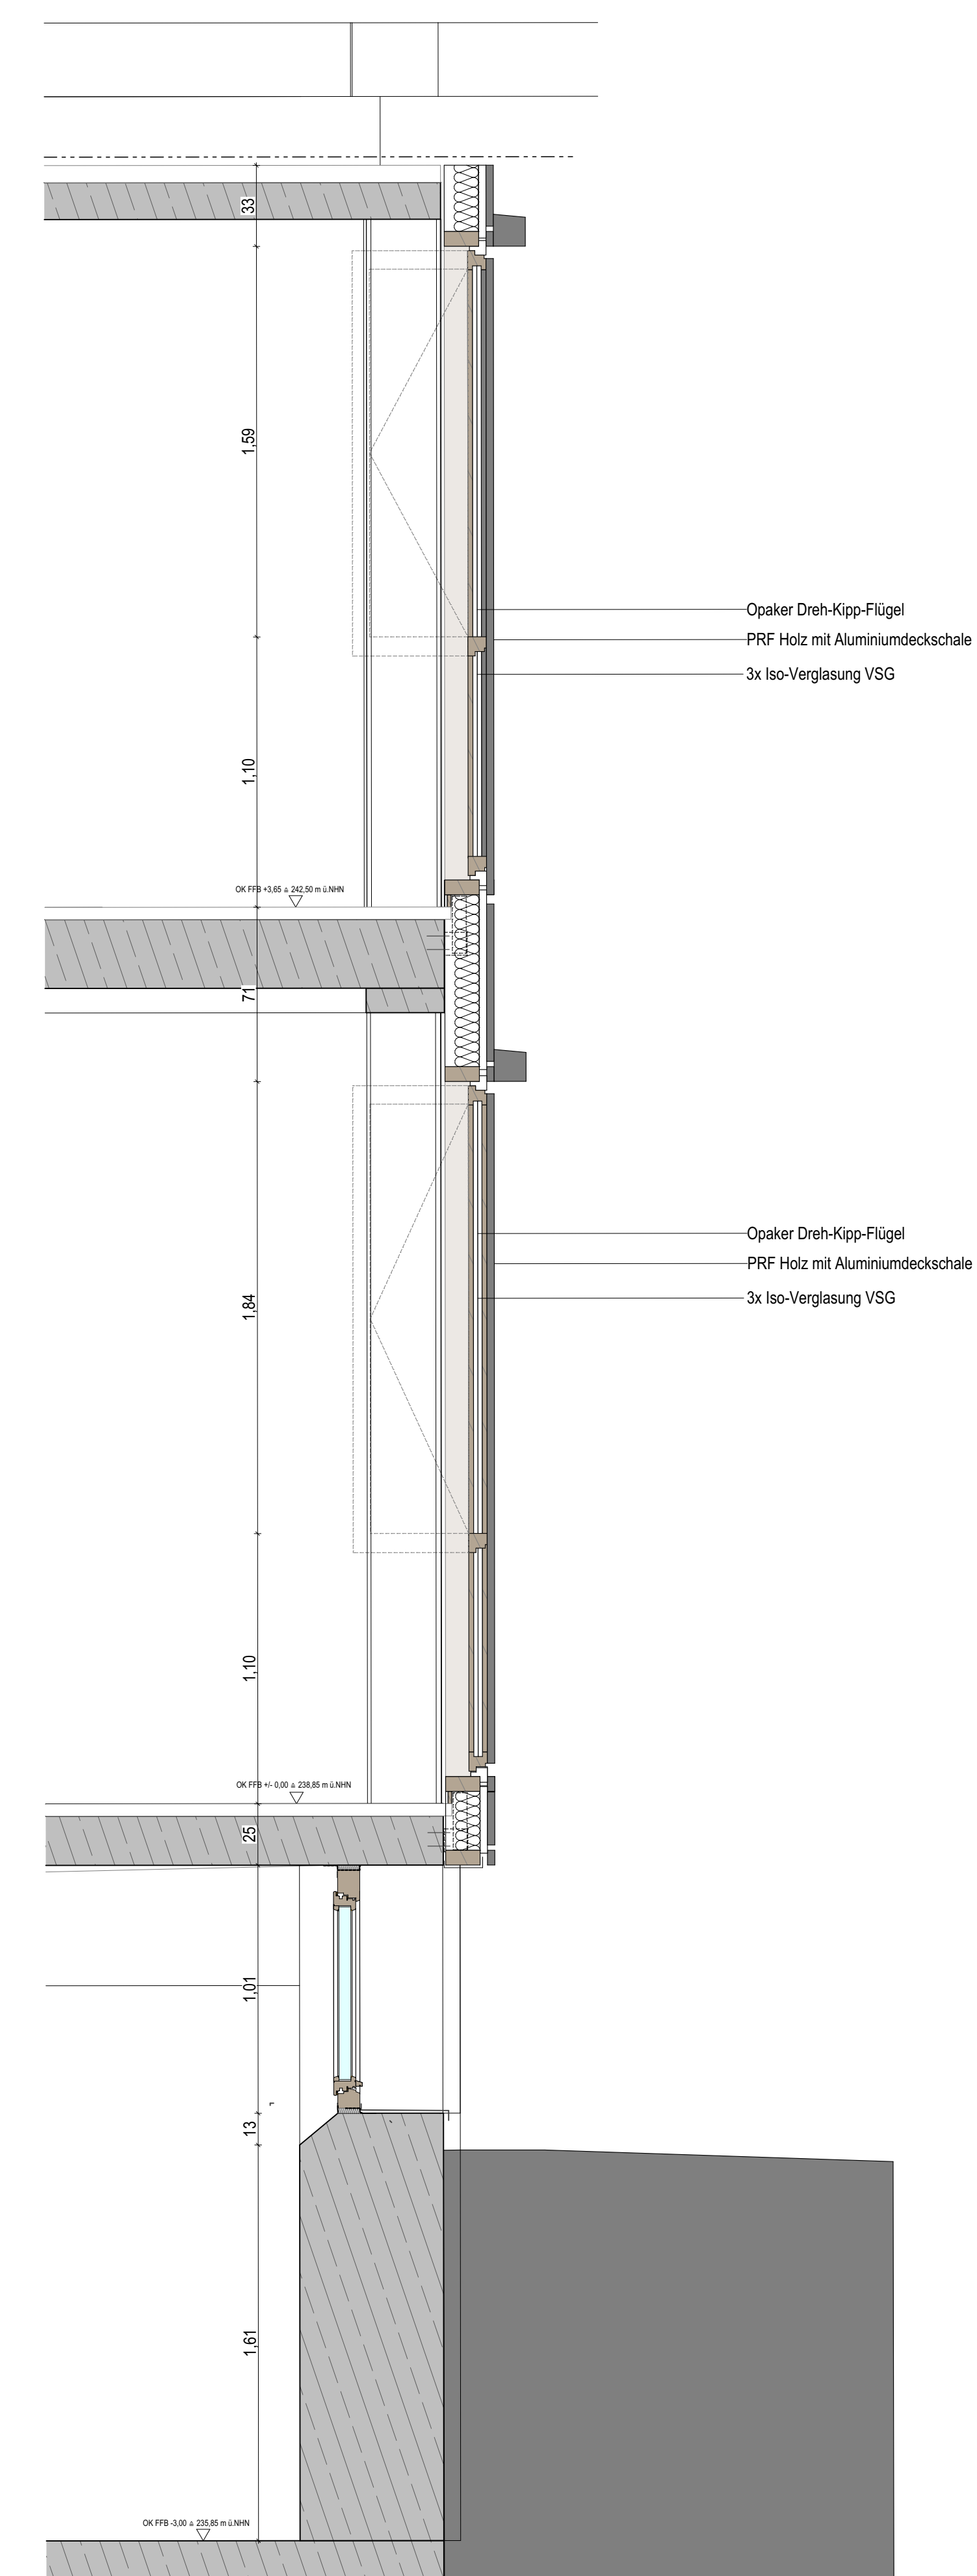

Schnitt

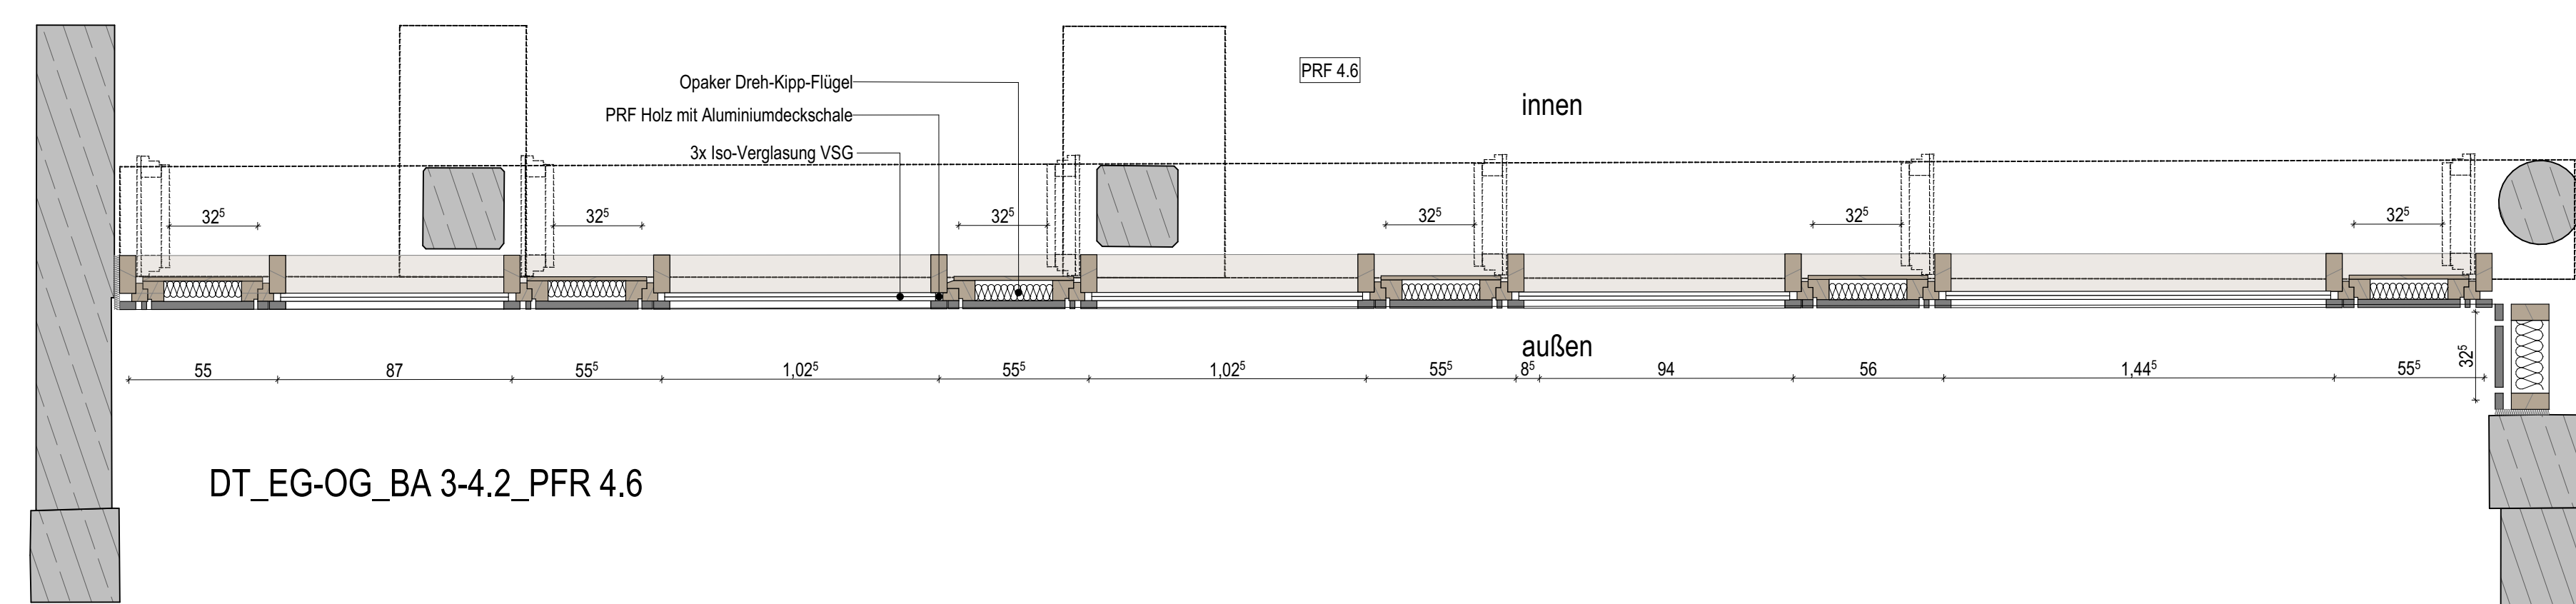

Grundriss

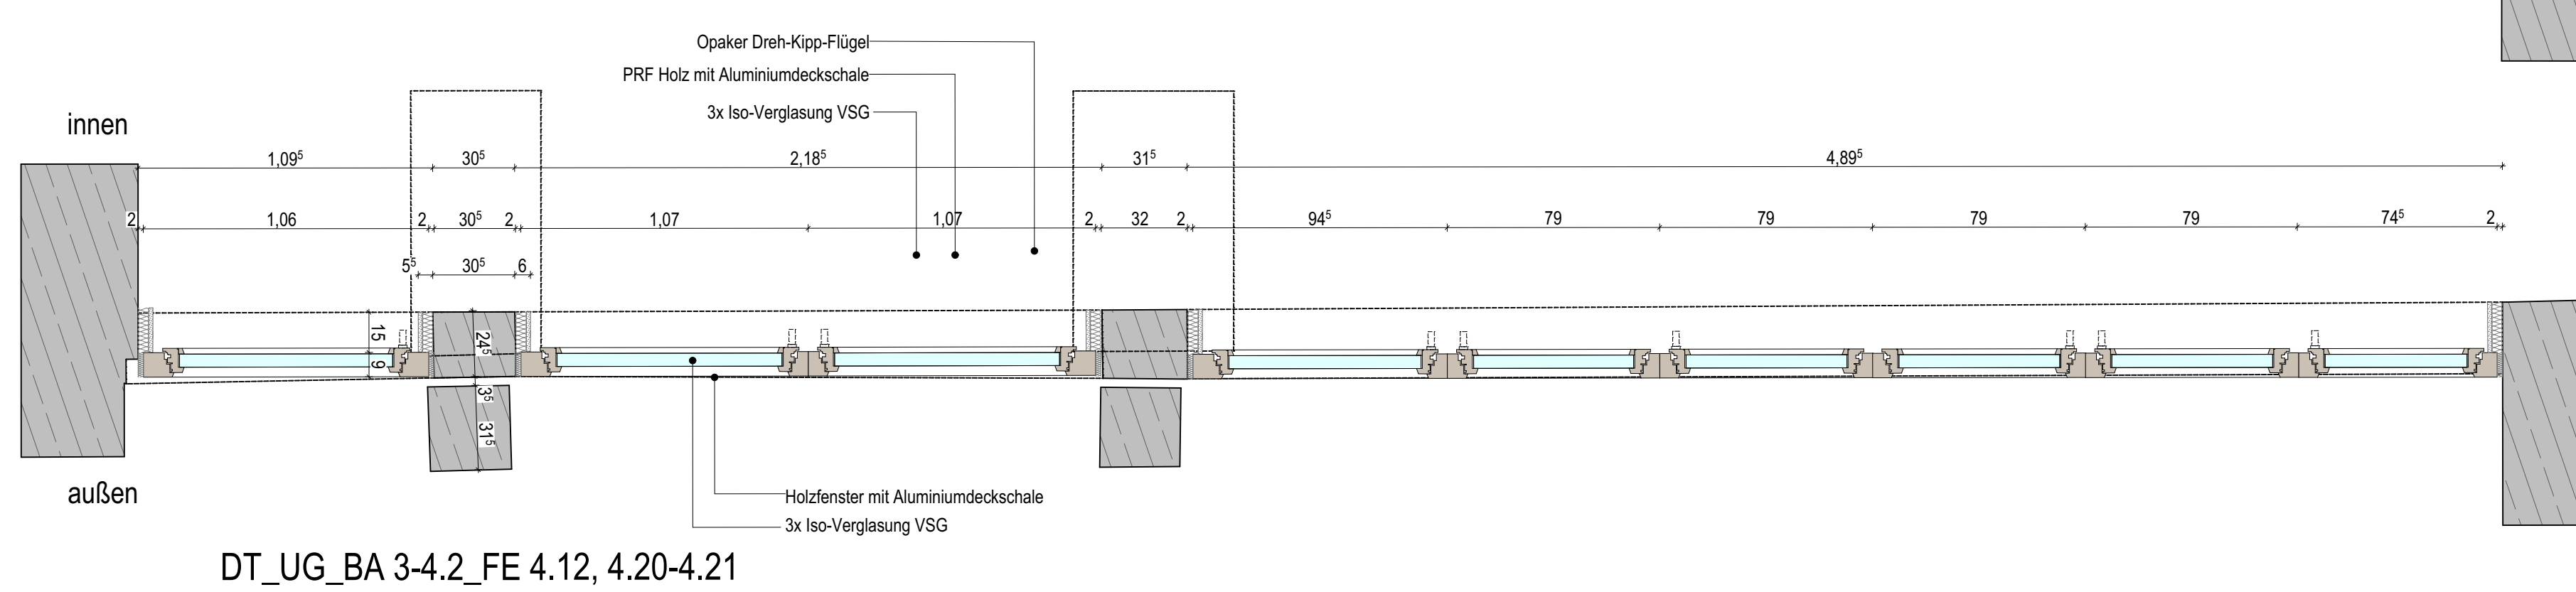

Grundriss

WP_FE_PFR_LV		WP_400_	
<b>Projekt</b> Umbausanierung des alten Dr.-Pfleger-Gebäudes für die Montessori-Schule Bamberg/Hallstadt			
Baugrundstück Ermi-Kemmer-Str. 33 96103 Hallstadt Bayern/Deutschland 9337 Hallstadt		Bauherr/in Montessori Bamberg e.V. Weiße Markstraße 4 96049 Bamberg Bayern/Deutschland	
Planverfasser		BEARBEITER	
		27.05.2026	
		Okt. Datum	
Leistungsphase Maßstab 1:20 Gezeichnet Datum 27.05.2026 Blattgröße Din A0 Projektnummer 287		WP_FE_PFR_LV Planinhalt DT_EG-OG_BA 3-4.2_PFR 4.6 Index	
Freigabe		Plannummer	
		WP_400_	