



Schnitt

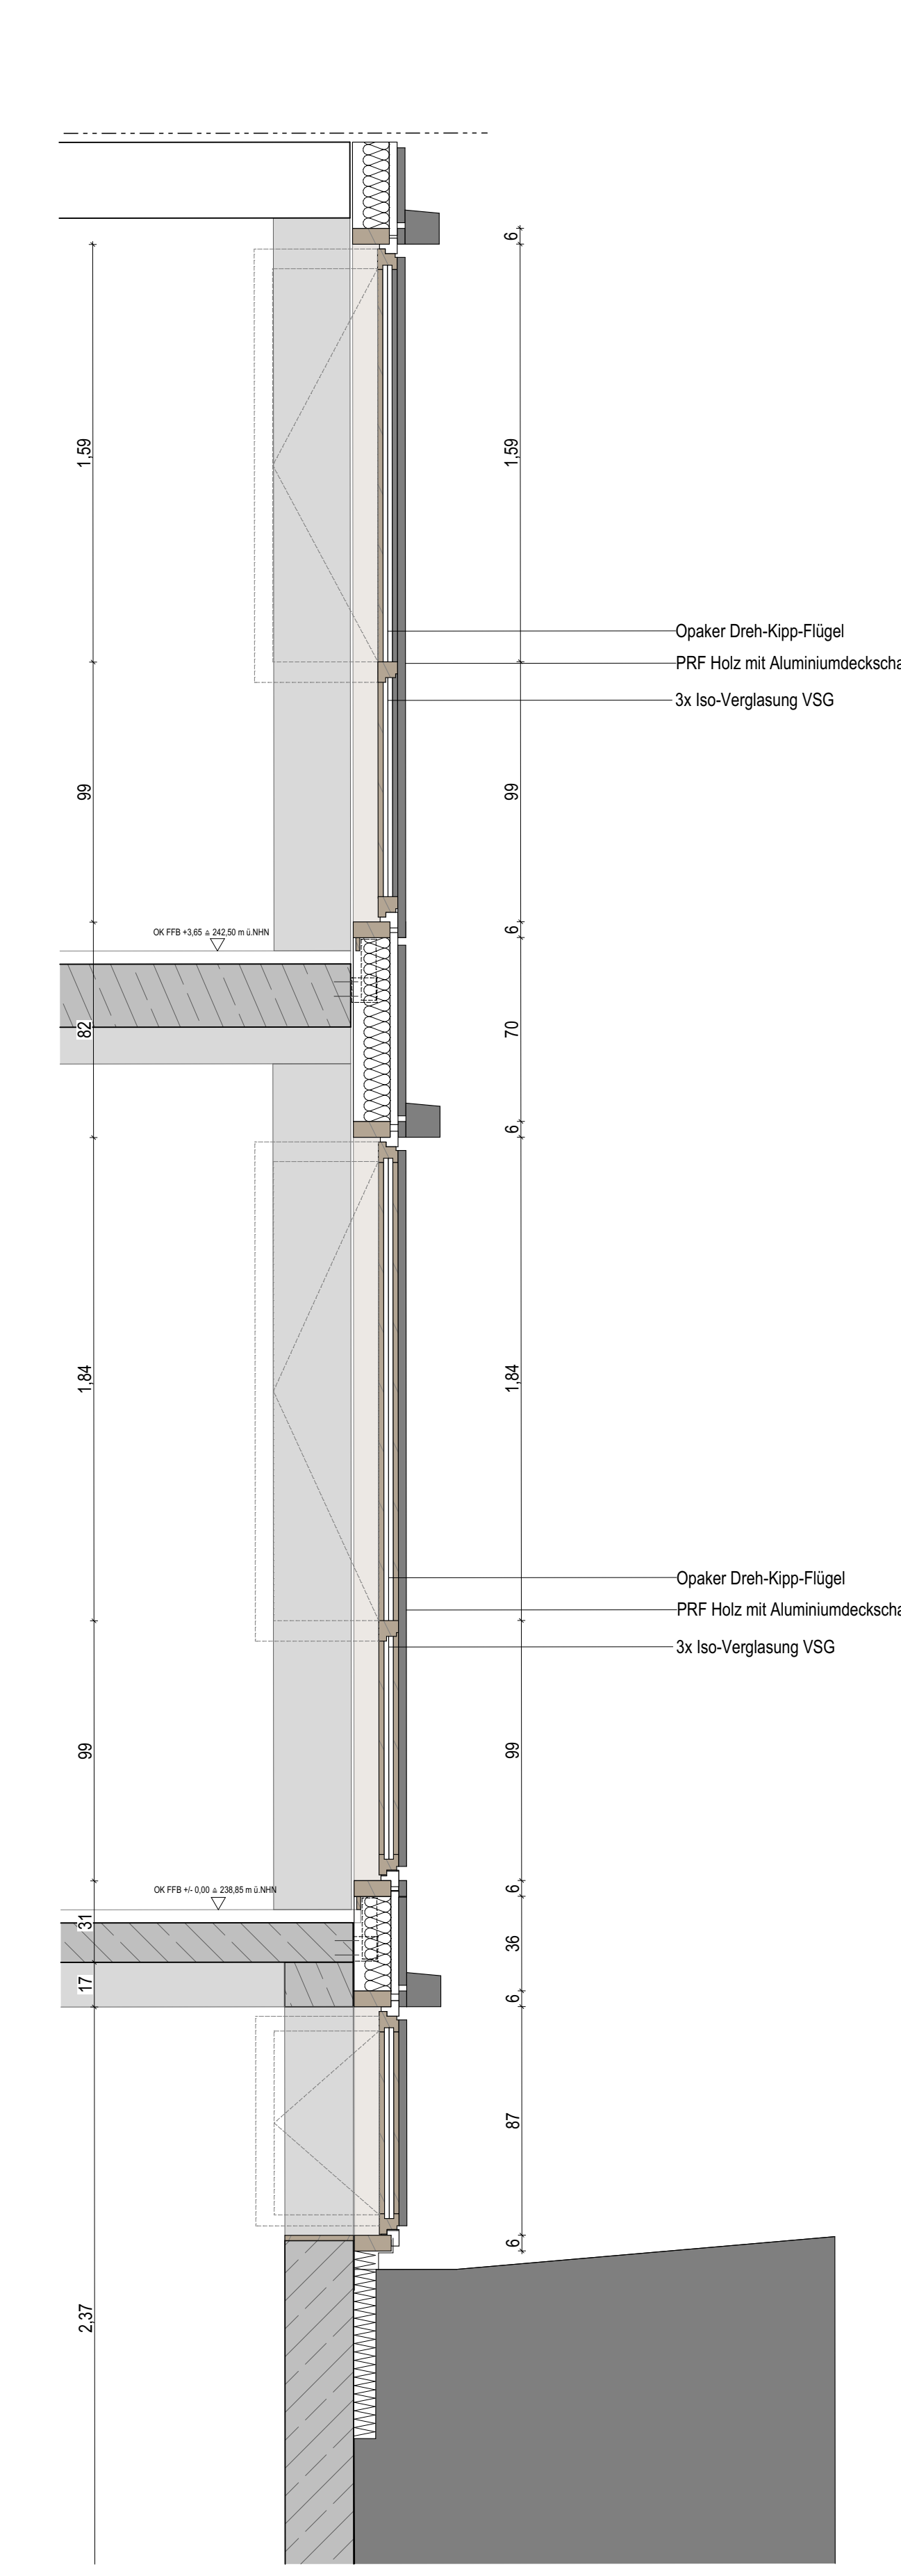

Ansicht PRF



Schnitt

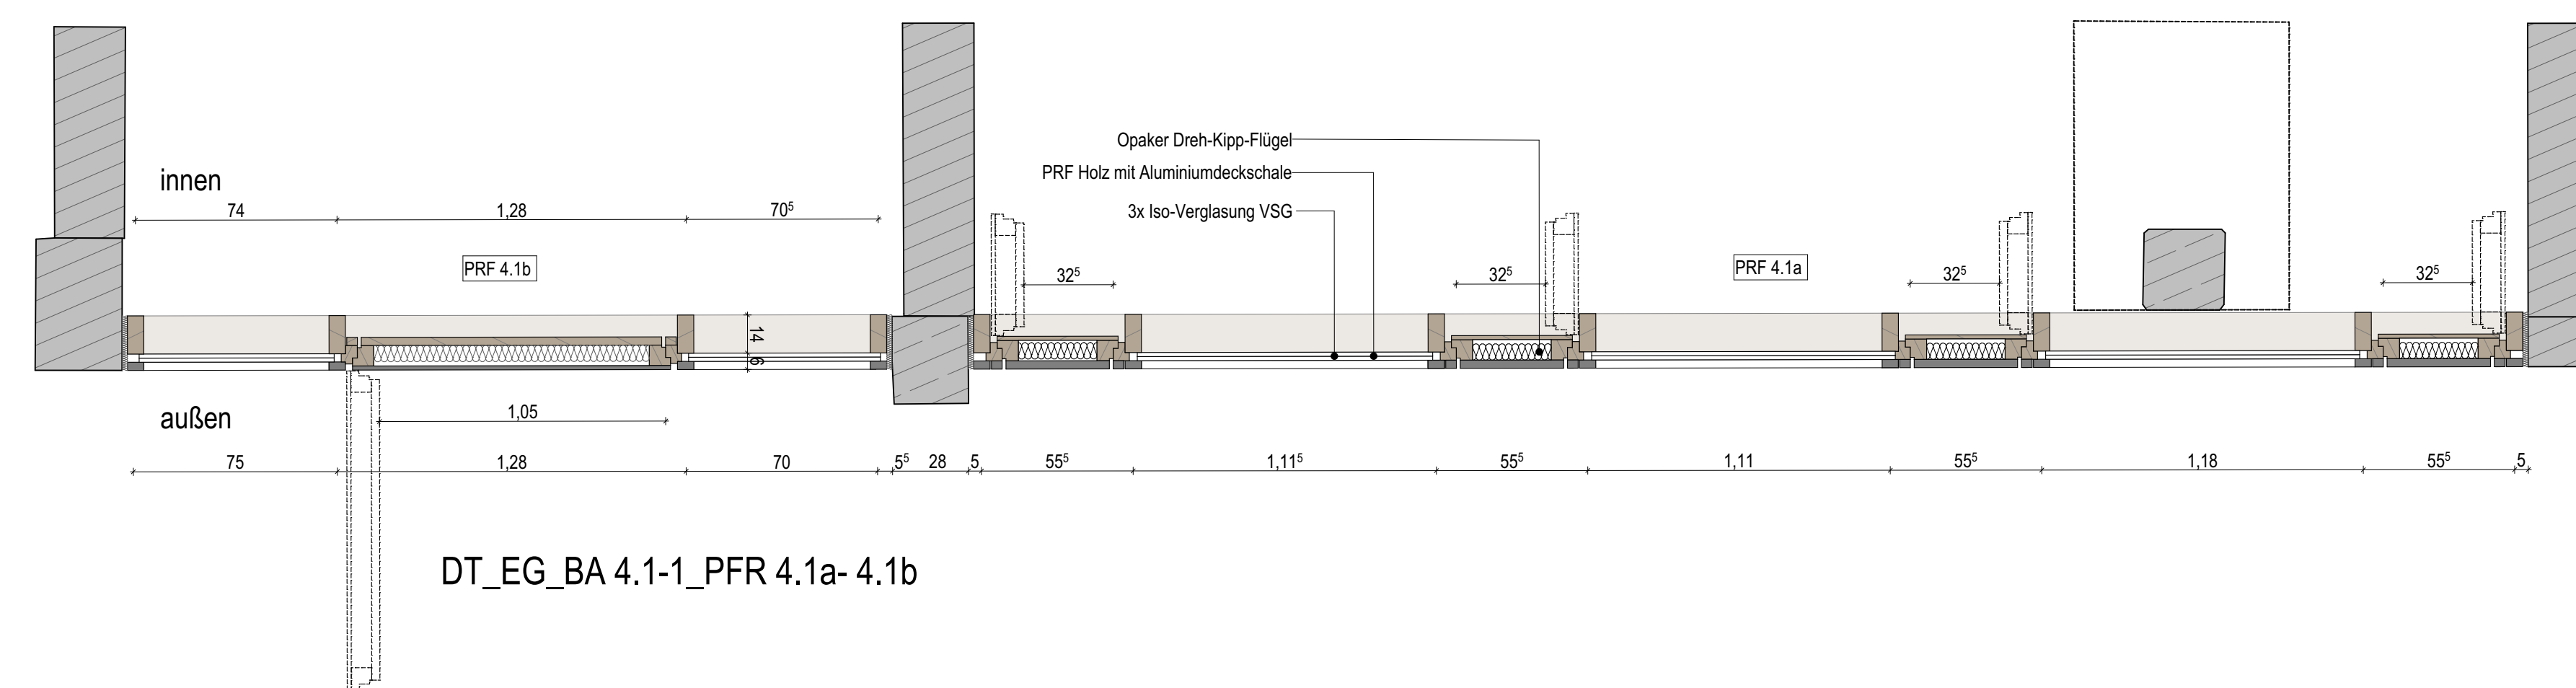

Grundriss

WP_FE_PFR_LV		WP_400_
Projekt <b>Umbausanierung des alten Dr.-Pfleger-Gebäudes für die Montessori-Schule Bamberg/Hallstadt</b> Baugrundstück Bauherrin Emili-Kemmer-Str. 33 96103 Hallstadt Bayern/Deutschland 9337 Hallstadt		
Planverfasser BEARBEITER		Montessori Bamberg e.V. Weiße Markstraße 4 96049 Bamberg Bayern/Deutschland
27.05.2026 O.K. Datum		
Leistungsphase Maßstab 1:20 Gezeichnet Datum 27.05.2026 Blattgröße Din A0 Projektnummer 287	WP_FE_PFR_LV DT_EG_BA 4.1-1_PFR_4.1a-4.1b	Index
Freigabe		Plannummer <b>WP_400_</b>