


- FSD Feuerwehrschlüsseldepot
- FSE Freischaltelement
- Entnahmestelle Steigleitung trocken
- Einspeisung Steigleitung trocken
- in Decke feuerbeständig geschottet
- ≥ 1.20m i. L.
- ≥ 1.80m i. L.

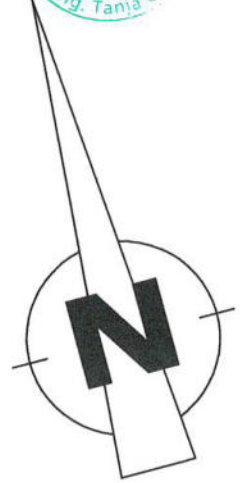

Anlage 3 zum Brandschutznachweis
2. Revision 22HHP-176G_C

| | |
|-------------------------|---------------------|
| Datum: 12.05.2023 | |
| Index: | Vorgang: 21HHP-205V |
| Planersteller: Zi/Kp/Sh | |

Textteil und Plananlagen des Brandschutzdokuments bilden eine untrennbare Einheit!

HHP® West
Beratende Ingenieure GmbH
Herforder Straße 20
D-33602 Bielefeld
Fon: +49(0)521-98644-0
Fax: +49(0)521-98644-20 Sachverständige **West**

| Index | Datum | Name | Änderung |
|-------|------------|------|----------------------------------------------------------------------------|
| 02 | 10-05-2023 | NS | Änderungen gem. BS-Konzept 2. Revision Vorabzug: in -2.UG, -1.UG, EG, 1.OG |
| 01 | 26-04-2023 | NS | Darstellung Abbruch & Bestand, Dachaufsichten |

Ersatzneubau Caritas-Krankenhaus Lebach


PROJEKTADRESSE: HEERESSTRASSE 49 66882 LEBACH

BAUHERR: Cusanus Trägergesellschaft Trier mbH
Friedrich-Wilhelm-Str. 32
54290 Trier

| | |
|---|---|
| <p>ARCHITEKT: Hanßen Partnerschaft mbB Architekt und Beratender Ingenieur MAX-PLANCK-STRASSE 5, 47608 GELDERN TEL.: 02831 / 1001 FAX: 02831 / 87839</p> <p>ECKL Architektur + Klinikplanung WÖHRDSTRASSE 53, 93059 REGENSBURG TEL.: 0941 / 59308-0 FAX: 0941 / 59308-33</p> | <p>PROJEKTSTEUERER: HITZLER INGENIEURE KIRNBERGER STRASSE 100 66421 HOMBURG / SAAR TEL.: 06841 / 1616186 FAX: 06841 / 1616190</p> <div style="text-align: center; font-weight: bold; font-size: 0.8em;"> HITZLER INGENIEURE </div> |
|---|---|

| | | | | | | | | | | | |
|--------------------------------------------------------------------------------------|---|----------------------------------------------------------------------|-------------------------------------------------------------------------------------------------|------------------------------------------------------------------------|--------------------------------------------------------|----------------------------------------------------------------|--------------------------------------------------------------------------------|-------------------------------------------------------------------|-------------------------------------------------------|--------------------------------------------------------------------------------------|--------------------------------------------------------------------------|
| | <table border="1" style="width: 100%; border-collapse: collapse;"> <tr> <td style="width: 50%;">TWP: R&P RUFFERT TRAKEHNER STRASSE 7-9 60487 FRANKFURT AM MAIN</td> <td style="width: 50%;">TEL.: 069 / 2475014 0 FAX: 069 / 2475014 30 MAIL: caritas-kl-lebach@ruffert-ingenieure.de</td> </tr> <tr> <td>HL: PLANUNGSGRUPPE M-M AG RUDOLF-DIESEL-STRASSE 7 65760 ESCHBORN</td> <td>TEL.: 06173 / 93373 34 MAIL: 211604.lebach@pgmm.com</td> </tr> <tr> <td>ELT: EPH INGENIEURE GMBH ZUR KUS 23 66679 LOSHEIM AM SEE</td> <td>TEL.: 06872 / 994717 12 FAX: 06872 / 994717 19 MAIL: kh_lebach@eph-pb.de</td> </tr> <tr> <td>MT: FC-GENERALPLANUNG GMBH AM STORREACKER 8 76139 KARLSRUHE</td> <td>TEL.: 0721 / 98198 2713 MAIL: e.kreuz@fc-gruppe.de</td> </tr> <tr> <td>BS: HHP WEST BERATENDE INGENIEURE GMBH HERFORDER STRASSE 20 33602 BIELEFELD</td> <td>TEL.: 0521 / 98644 0 FAX: 0521 / 98644 20 MAIL: h.zies@hhp-west.de</td> </tr> </table> | TWP: R&P RUFFERT TRAKEHNER STRASSE 7-9 60487 FRANKFURT AM MAIN | TEL.: 069 / 2475014 0 FAX: 069 / 2475014 30 MAIL: caritas-kl-lebach@ruffert-ingenieure.de | HL: PLANUNGSGRUPPE M-M AG RUDOLF-DIESEL-STRASSE 7 65760 ESCHBORN | TEL.: 06173 / 93373 34 MAIL: 211604.lebach@pgmm.com | ELT: EPH INGENIEURE GMBH ZUR KUS 23 66679 LOSHEIM AM SEE | TEL.: 06872 / 994717 12 FAX: 06872 / 994717 19 MAIL: kh_lebach@eph-pb.de | MT: FC-GENERALPLANUNG GMBH AM STORREACKER 8 76139 KARLSRUHE | TEL.: 0721 / 98198 2713 MAIL: e.kreuz@fc-gruppe.de | BS: HHP WEST BERATENDE INGENIEURE GMBH HERFORDER STRASSE 20 33602 BIELEFELD | TEL.: 0521 / 98644 0 FAX: 0521 / 98644 20 MAIL: h.zies@hhp-west.de |
| TWP: R&P RUFFERT TRAKEHNER STRASSE 7-9 60487 FRANKFURT AM MAIN | TEL.: 069 / 2475014 0 FAX: 069 / 2475014 30 MAIL: caritas-kl-lebach@ruffert-ingenieure.de | | | | | | | | | | |
| HL: PLANUNGSGRUPPE M-M AG RUDOLF-DIESEL-STRASSE 7 65760 ESCHBORN | TEL.: 06173 / 93373 34 MAIL: 211604.lebach@pgmm.com | | | | | | | | | | |
| ELT: EPH INGENIEURE GMBH ZUR KUS 23 66679 LOSHEIM AM SEE | TEL.: 06872 / 994717 12 FAX: 06872 / 994717 19 MAIL: kh_lebach@eph-pb.de | | | | | | | | | | |
| MT: FC-GENERALPLANUNG GMBH AM STORREACKER 8 76139 KARLSRUHE | TEL.: 0721 / 98198 2713 MAIL: e.kreuz@fc-gruppe.de | | | | | | | | | | |
| BS: HHP WEST BERATENDE INGENIEURE GMBH HERFORDER STRASSE 20 33602 BIELEFELD | TEL.: 0521 / 98644 0 FAX: 0521 / 98644 20 MAIL: h.zies@hhp-west.de | | | | | | | | | | |

| | | | | | | | | | | | | | |
|---|---|---------|-----------------|-----------|--|-------------------------|-------------------------------|------------------------------|-----------------------------------|--------------------------------------------|--|------------------------------------------------|--|
| <p>PLANVERFASSER:</p> <div style="display: flex; align-items: center;"> <div style="font-size: 0.7em;"> Am... 2 ... Fon: +49 521 98644 7 info@kuhn-architekten.de www.kuhn-architekten.de </div> </div> | <table border="1" style="width: 100%; border-collapse: collapse;"> <tr> <td style="width: 50%;">GEZ: NS</td> <td style="width: 50%;">MASSSTAB: 1:200</td> </tr> <tr> <td>INDEX: 02</td> <td></td> </tr> <tr> <td>DATUM INDEX: 10-05-2023</td> <td>PROJ-NR: Ö_CTT_LEB_NB_23_Ö087</td> </tr> <tr> <td>DATUM ERSTELLUNG: 26-04-2023</td> <td>BLATTGR: H/B = 594 / 920 (0.55m²)</td> </tr> <tr> <td colspan="2" style="text-align: center; font-weight: bold;">PLANART: Bauantragsplan - Nachforderung</td> </tr> <tr> <td colspan="2" style="font-size: 0.7em;">PLANNUMMER / DATEINAME: ARC-4-E3-GR008-02-F</td> </tr> </table> | GEZ: NS | MASSSTAB: 1:200 | INDEX: 02 | | DATUM INDEX: 10-05-2023 | PROJ-NR: Ö_CTT_LEB_NB_23_Ö087 | DATUM ERSTELLUNG: 26-04-2023 | BLATTGR: H/B = 594 / 920 (0.55m²) | PLANART: Bauantragsplan - Nachforderung | | PLANNUMMER / DATEINAME: ARC-4-E3-GR008-02-F | |
| GEZ: NS | MASSSTAB: 1:200 | | | | | | | | | | | | |
| INDEX: 02 | | | | | | | | | | | | | |
| DATUM INDEX: 10-05-2023 | PROJ-NR: Ö_CTT_LEB_NB_23_Ö087 | | | | | | | | | | | | |
| DATUM ERSTELLUNG: 26-04-2023 | BLATTGR: H/B = 594 / 920 (0.55m²) | | | | | | | | | | | | |
| PLANART: Bauantragsplan - Nachforderung | | | | | | | | | | | | | |
| PLANNUMMER / DATEINAME: ARC-4-E3-GR008-02-F | | | | | | | | | | | | | |
| <p>PLANBEZEICHNUNG:</p> <p style="font-size: 1.1em; font-weight: bold;">Grundriss 3.Obergeschoss</p> | | | | | | | | | | | | | |
| <p>Fachbereich:</p> <p style="font-weight: bold;">ARCHITEKTUR</p> | | | | | | | | | | | | | |

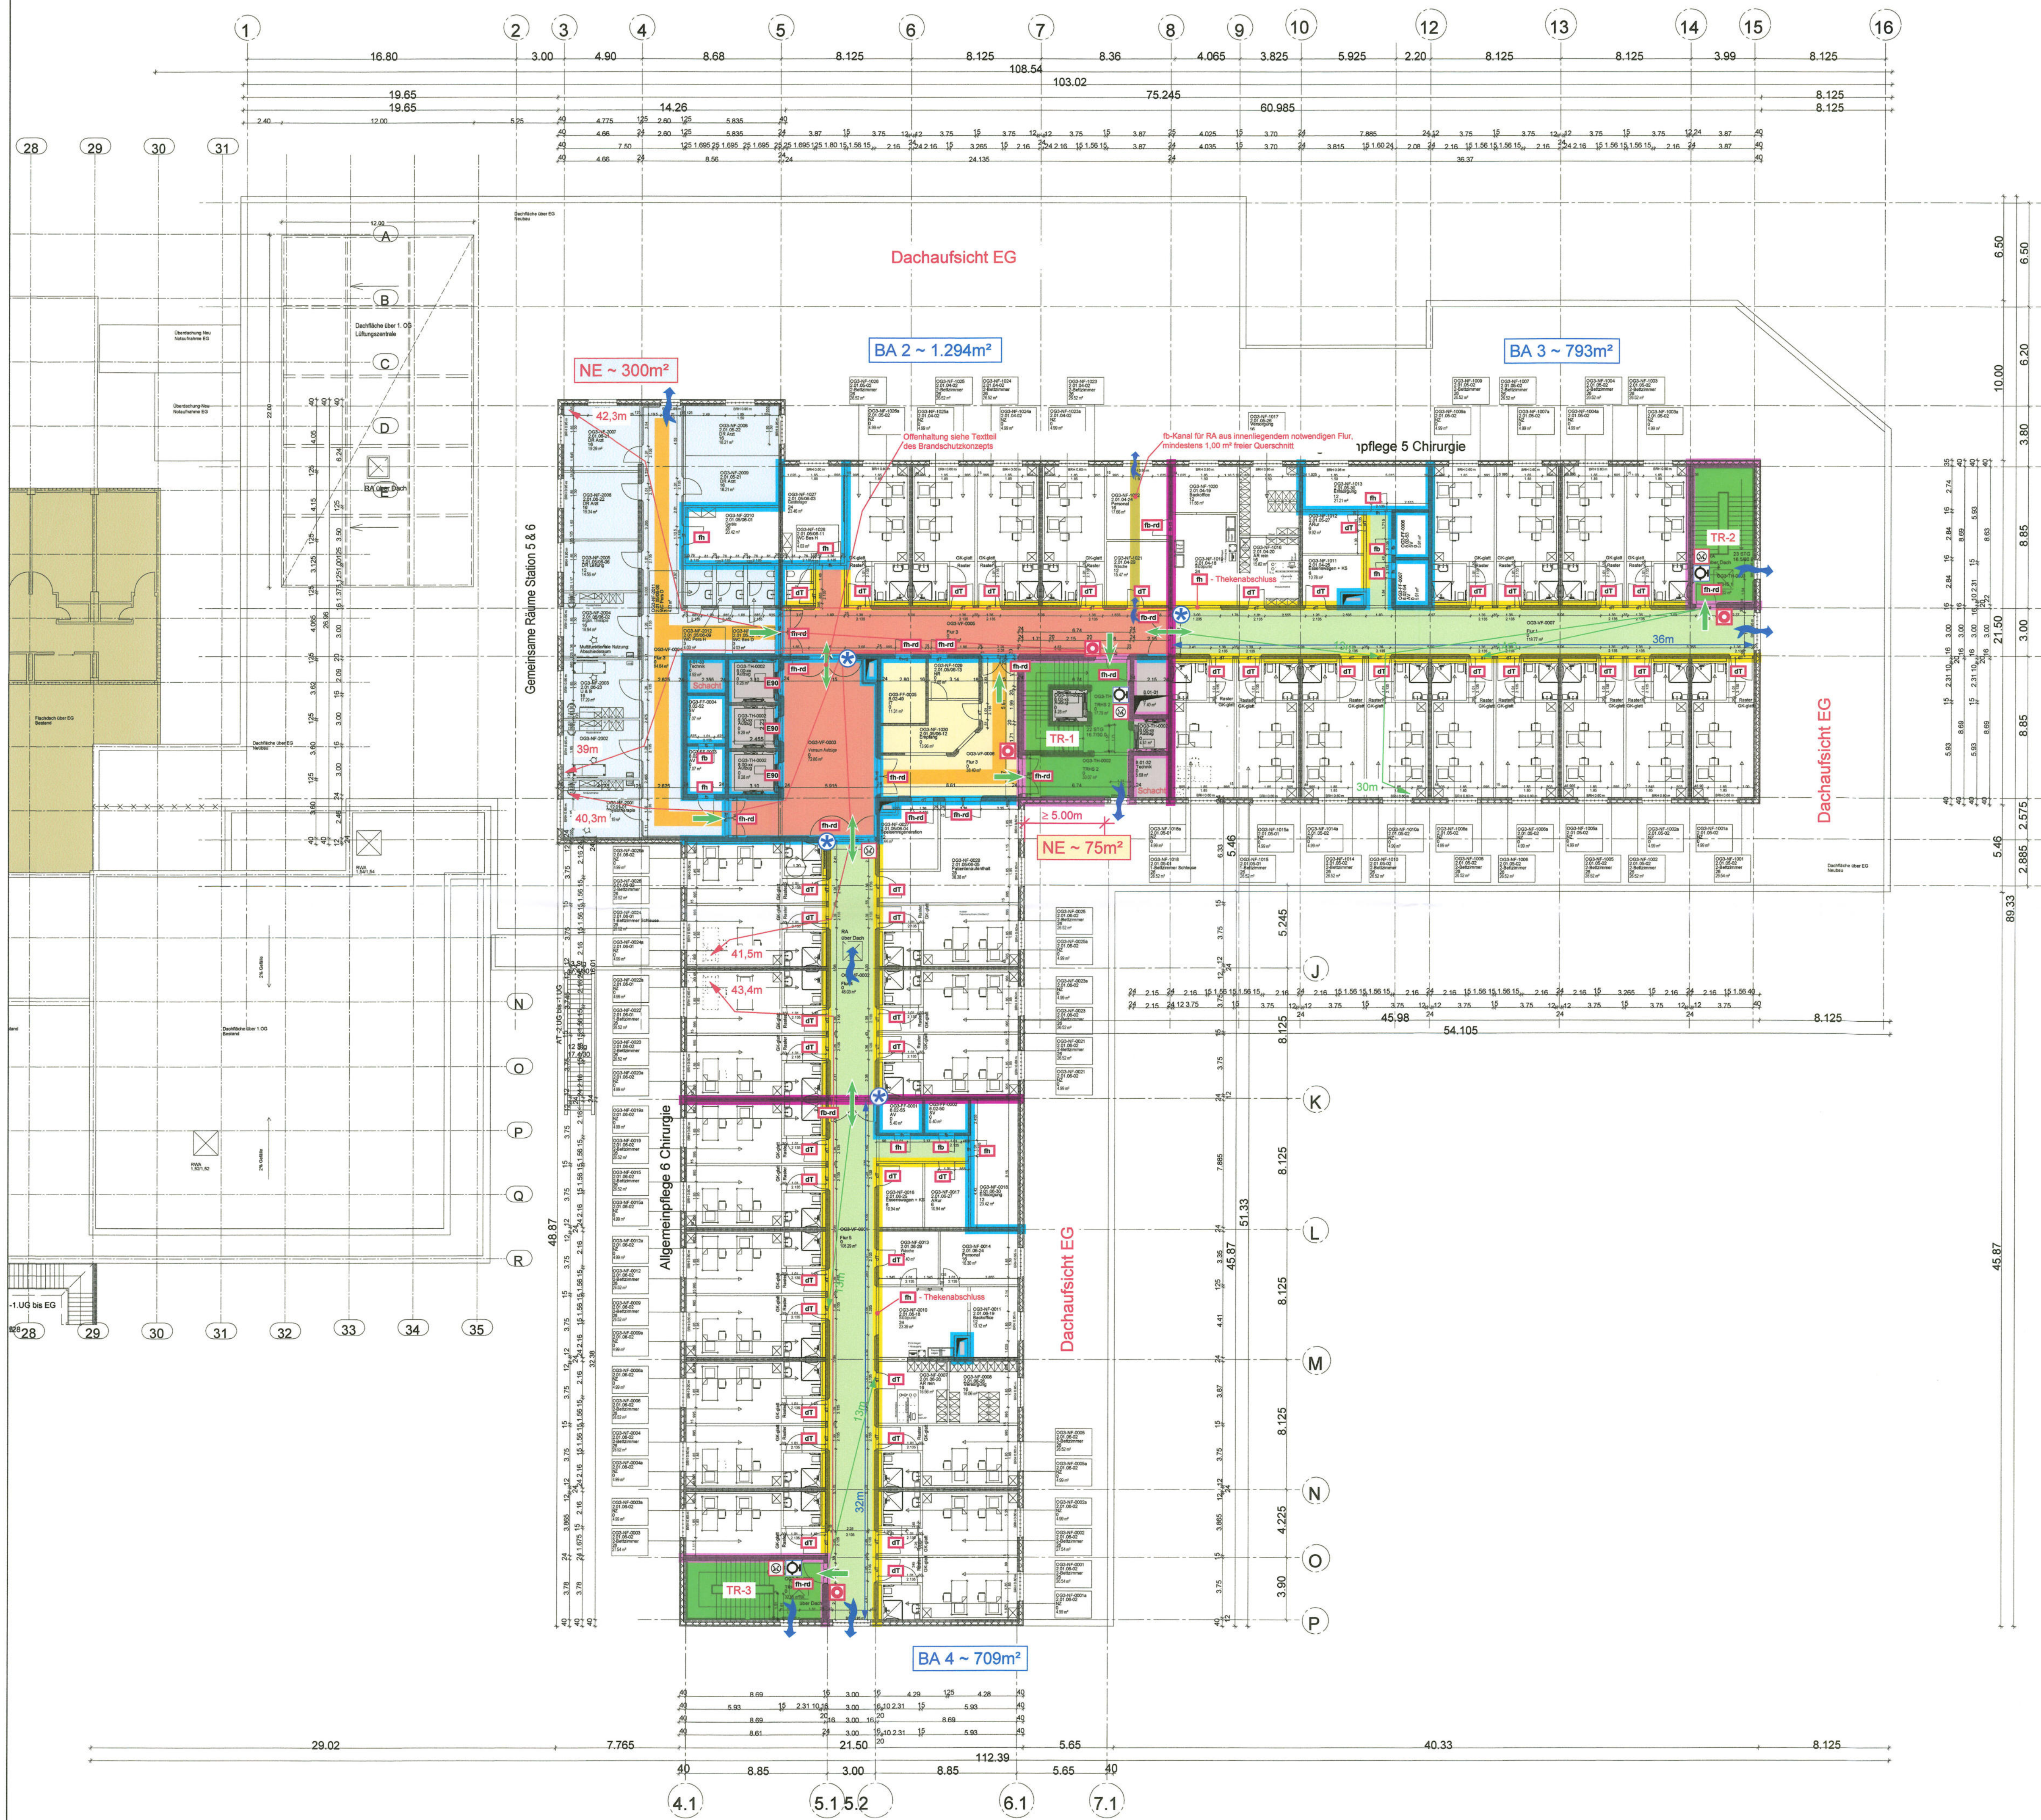

- ### LEGENDE HHP
- Anforderungen an die Baustoffklassifizierungen nachstehender raumabschließender Bauteile sind dem Textteil des Brandschutzdokuments zu entnehmen!
- Brandschutztechnische Anforderungen in diesem Plan beziehen sich auf in 1 m ü. OKKF geschnittene Bauteile.
- Für im Grundriss dargestellte Deckendurchbrüche von Leitungsdurchführungen ist im Brandschutzplan eine baurechtssichere Ausführung auszuweisen (d. h. entweder Schacht mit definiertem Feuerwiderstand oder Brandschutzabschottung im Zuge der Geschosdecke).
- Rauchabschnittstrennung
 - feuerhemmende Brandschutzverglasung in raumabschließend feuerwiderstandsfähiger Wand, gemäß Textteil des Brandschutzdokuments
 - feuerbeständiger Kanal
 - feuerbeständige Brandschutzverglasung in raumabschließend feuerwiderstandsfähiger Wand, gemäß Textteil des Brandschutzdokuments
 - feuerbeständige Wand
 - Brandwandqualität
 - Brandwand / Brandwandverlauf im darunterliegenden Geschoss
 - Dach raumabschließend feuerbeständig
 - von Originalplanung abweichende Eintragung HHP
 - Fluchtrichtung
 - Rauchablenkungsöffnung
 - notwendiger Flur oder gleichwertig
 - innenliegender notwendiger Flur o. gleichwertig
 - notwendiger Treppenraum oder gleichwertig
 - Außentreppe
 - nicht betrachteter Bereich
 - reine Verkehrsfläche
 - Schacht / Luftraum
 - E90 feuerbeständiger Fahrschachtabschluss
 - dt dichtschießender Abschluss
 - dt+dT dicht- und selbstschließender Abschluss
 - rd rauchdichter Abschluss
 - rh feuerhemmender, dichtschießender Abschluss
 - rh-rd feuerhemmender, rauchdichter Abschluss
 - fb feuerbeständiger, dichtschießender Abschluss
 - fb-rd feuerbeständiger, rauchdichter Abschluss
 - Druckknopfmelder
 - Bedienstelle Rauchabzug
 - Rauchabzugsöffnung
 - BMZ Brandmelderzentrale
 - FIBS Feuerwehr- Informations- und Bediensystem
 - Außenkennleuchte
 - FSD Feuerwehrschlüsseldepot
 - FSE Freischalteelement
 - Entnahmestelle Steigleitung trocken
 - Einspeisung Steigleitung trocken
 - in Decke feuerbeständig geschottet
 - ≥ 1.20m i. L.
 - ≥ 1.80m i. L.

**Anlage 3 zum Brandschutznachweis
2. Revision 22HHP-176G_C**

Datum: 12.05.2023
 Index:
 Planensteller: Zi/Kp/Sm Vorgang: 21HHP-205V

Textteil und Plananlagen des Brandschutzdokuments bilden eine untrennbare Einheit!

HHP West
 Beratende Ingenieure GmbH
 Herforder Straße 20
 D-33602 Bielefeld
 Fon: +49(0)521-86644-0
 Fax: +49(0)521-86644-20 Sachverständige West

| Index | Datum | Name | Änderung |
|-------|------------|------|-------------------------------------------------------------------------|
| 02 | 10-09-2023 | hfb | Änderungen gem. BE-Konzept 2. Revision Vorabzug in 2.100, 1.UG, B5.1.05 |
| 01 | 26-04-2023 | hfb | Darstellung Abruch & Bestand, Dachaufsichten |


Ersatzneubau Caritas-Krankenhaus Lebach

PROJEKTADRESSE: HEERESSTRASSE 49 36882 LEBACH

BAUHERR: Cusanus Trägergesellschaft Trier mbH
 Friedrich-Wilhelm-Str. 32
 54290 Trier

ARCHITEKT: Herten Partnerschaft mbB Architekt und Berater
 MAX-PLANCK-STRASSE 6, 47509 GELDERN
 TEL: 02831 1601 FAX: 02831 87839

PROJEKTLEITERER: HITZLER INGENIEURE
 KRIBBERGER STRASSE 100
 66471 HOUDEBROG 66484
 TEL: 06841 161616 FAX: 06841 161616

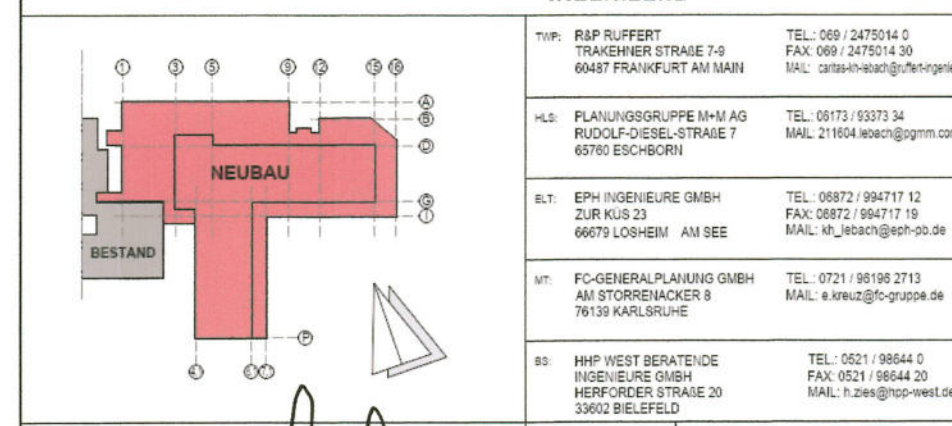

PLANVERFASSER: **kühn** ARCHITEKTEN

PROJEKTLEITERER: HITZLER INGENIEURE

PROJEKTNUMMER: 02

PROJEKTNAME: O_CTT_LEB_18_23_0087

PROJEKTSTADIUM: Bauantragsplan - Nachforderung

PROJEKTADRESSE: HEERESSTRASSE 49 36882 LEBACH

PROJEKTLEITERER: HITZLER INGENIEURE

PROJEKTNUMMER: 02

PROJEKTNAME: O_CTT_LEB_18_23_0087

PROJEKTSTADIUM: Bauantragsplan - Nachforderung

PROJEKTADRESSE: HEERESSTRASSE 49 36882 LEBACH