



[illegible]

Krümmung $\frac{1}{R} = \frac{R}{L}$

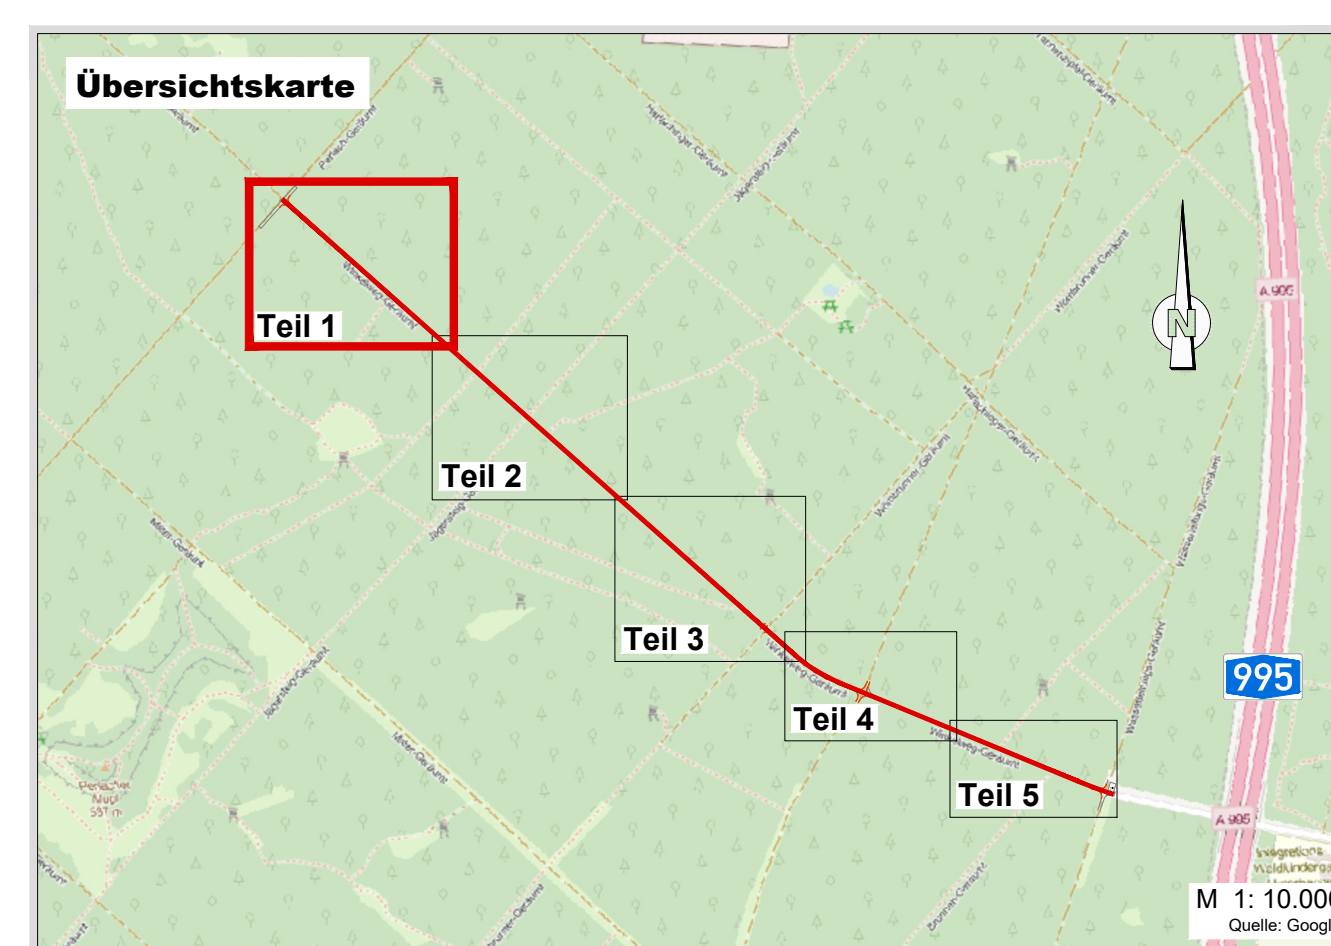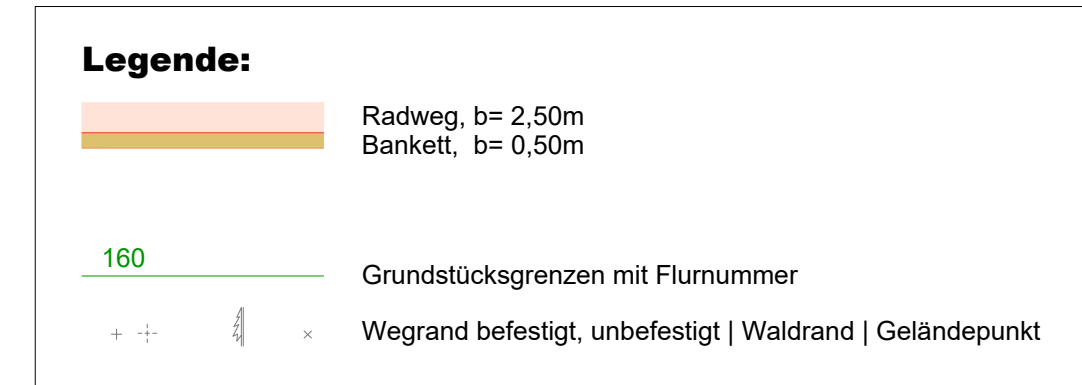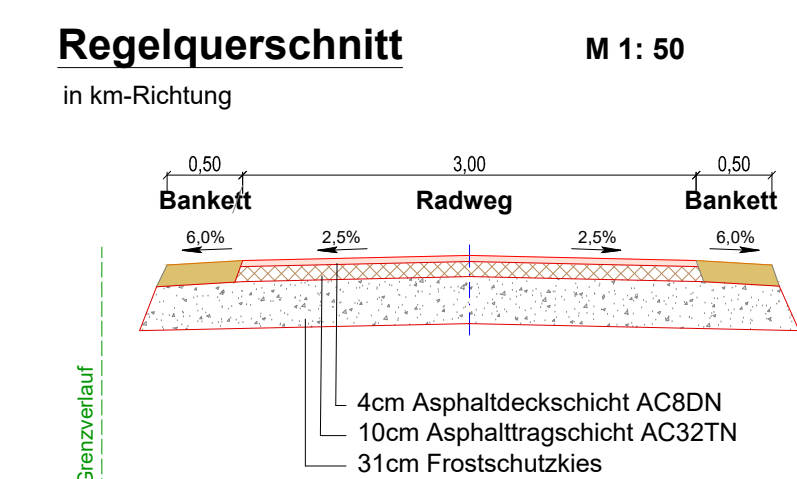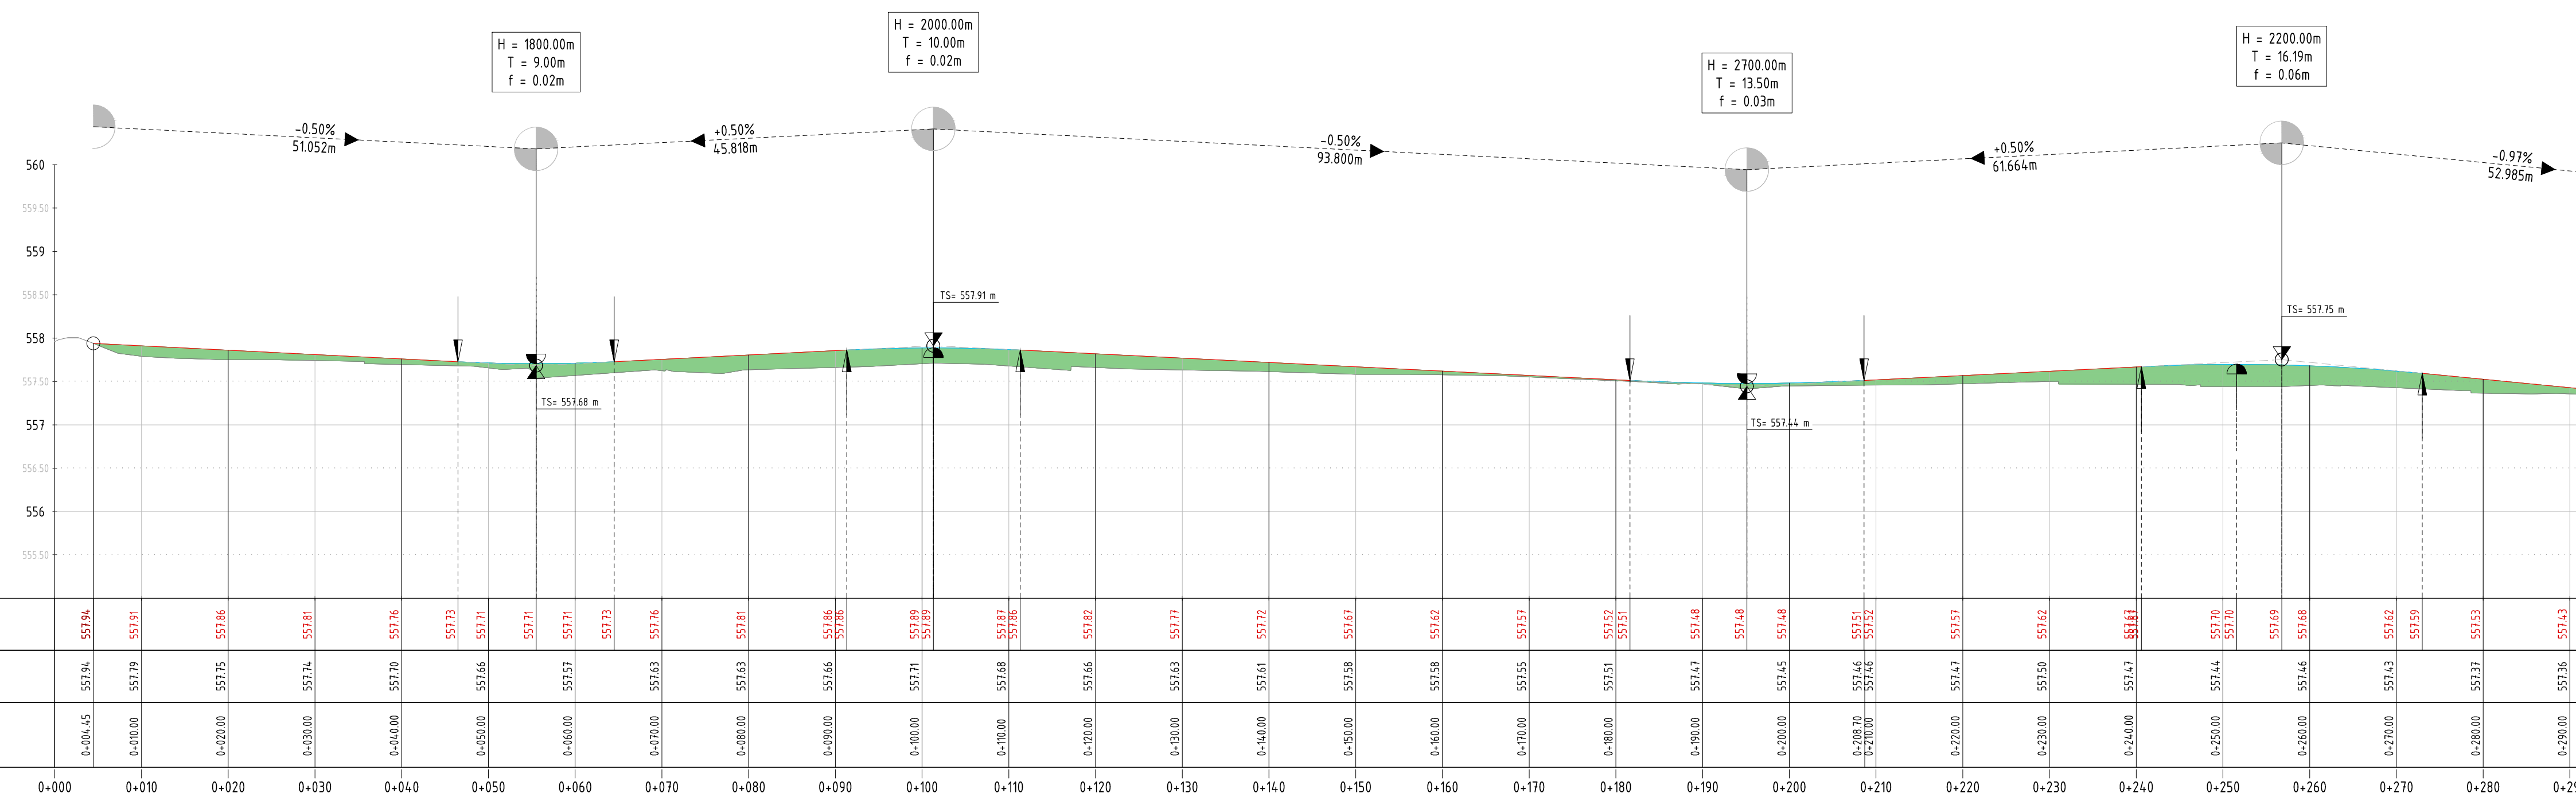

Hinweis: Sportenpläne sind von ausführender Baufirma vor Beginn der Bauarbeiten bei den Sportenträgern eigenverantwortlich einzuholen und auf der Baustelle vorzuhalten. Der Bestand wurde aus den Leitungsplänen der Versorger übernommen. Für die Richtigkeit des Bestandes wird keine Garantie gegeben. Alle Maße und DN-Angaben sind bauwerks zu überprüfend.

Nr.: _____ Datum: _____ Art der Änderung: _____ gezeichnet / gezeichnet	
Plan: 06 Einweisungsbauplan	
Bauvorhaben: Landkreis München Landratsamt München, Frankenthaler Straße 5-9 81539 München	München, _____ Unterschrift: _____
Plananstellung: Ausbau von Winkelweg Geräumt im Perlacher Forst	Projekt: _____ Anlage / Plan-Nr.: 09
Lageplan Teil 1	erstellt: _____ bearbeitet: _____ Maßstab: 1 : 250
Entwurfsverfasser: _____	Lagerabzug: ETRISB0 UTMGN Datum: _____ VORABZUG Planstand: 31.03.2026

VORABZUG

Plagiarat: 31.03.2021

Für diese Zeichnung behalten wir uns alle Rechte vor. Ohne unsere schriftliche Genehmigung darf die Zeichnung weder vervielfältigt noch Dritten zugänglich gemacht werden. Sie ist auf unser Verlangen zurückzugeben, soweit dies nicht anders vereinbart ist. Zuwiderhandlungen verpflichten zu Schadensersatz. (Lit. Urh. Ges. v. 1901 VO BG. 3)