

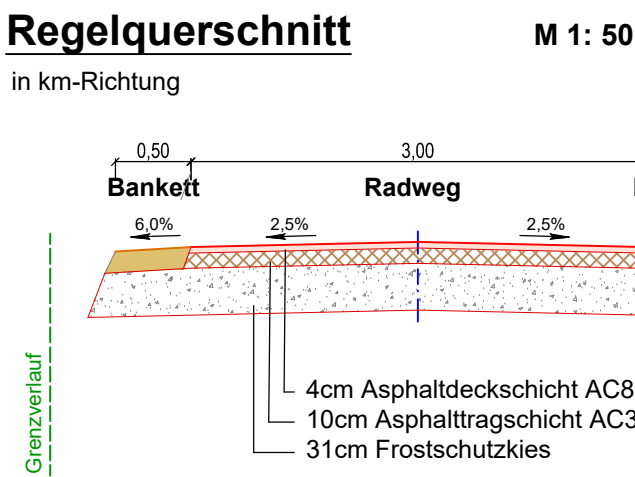
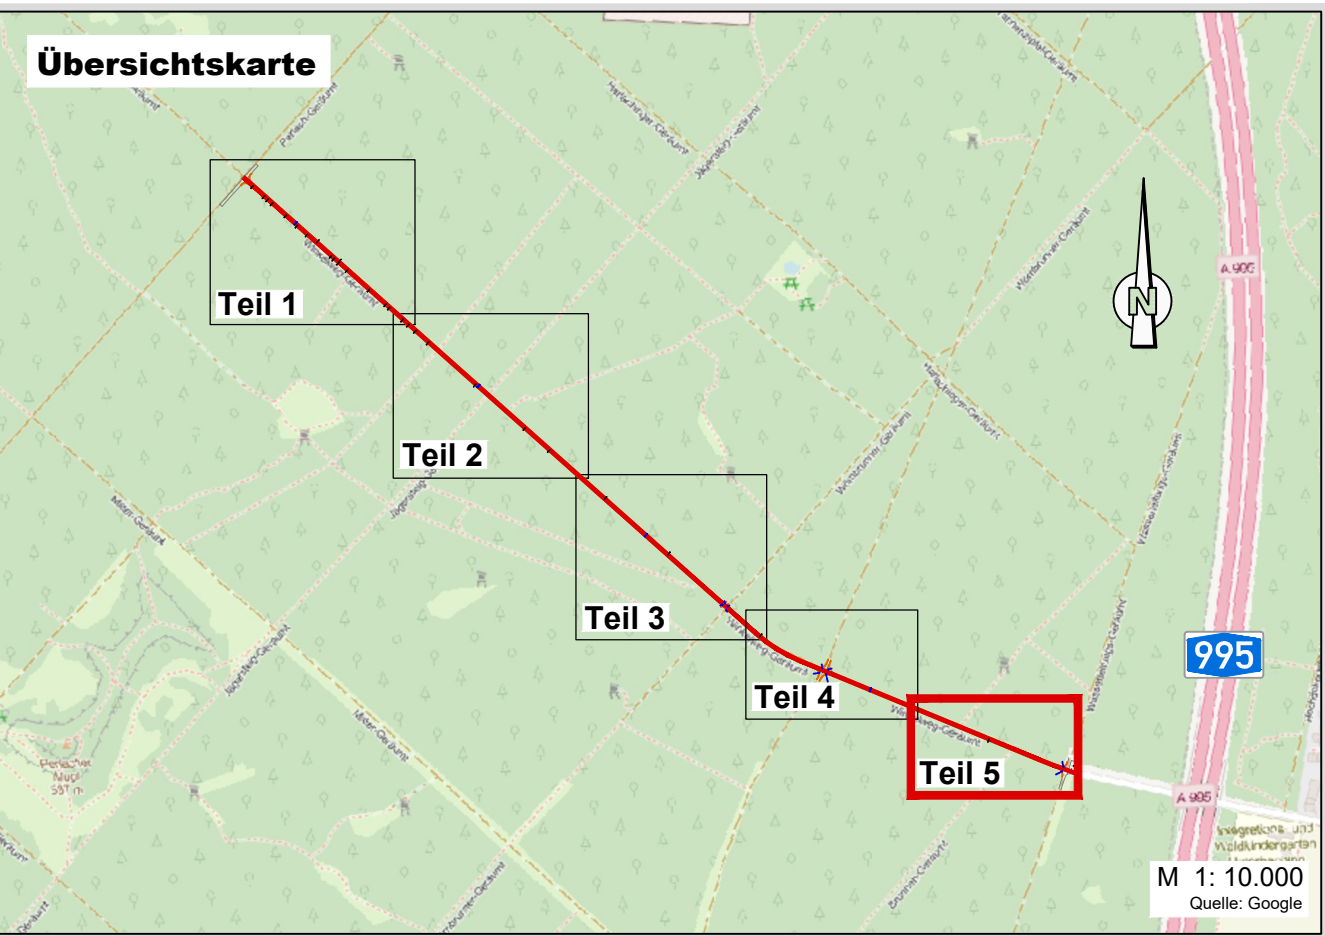
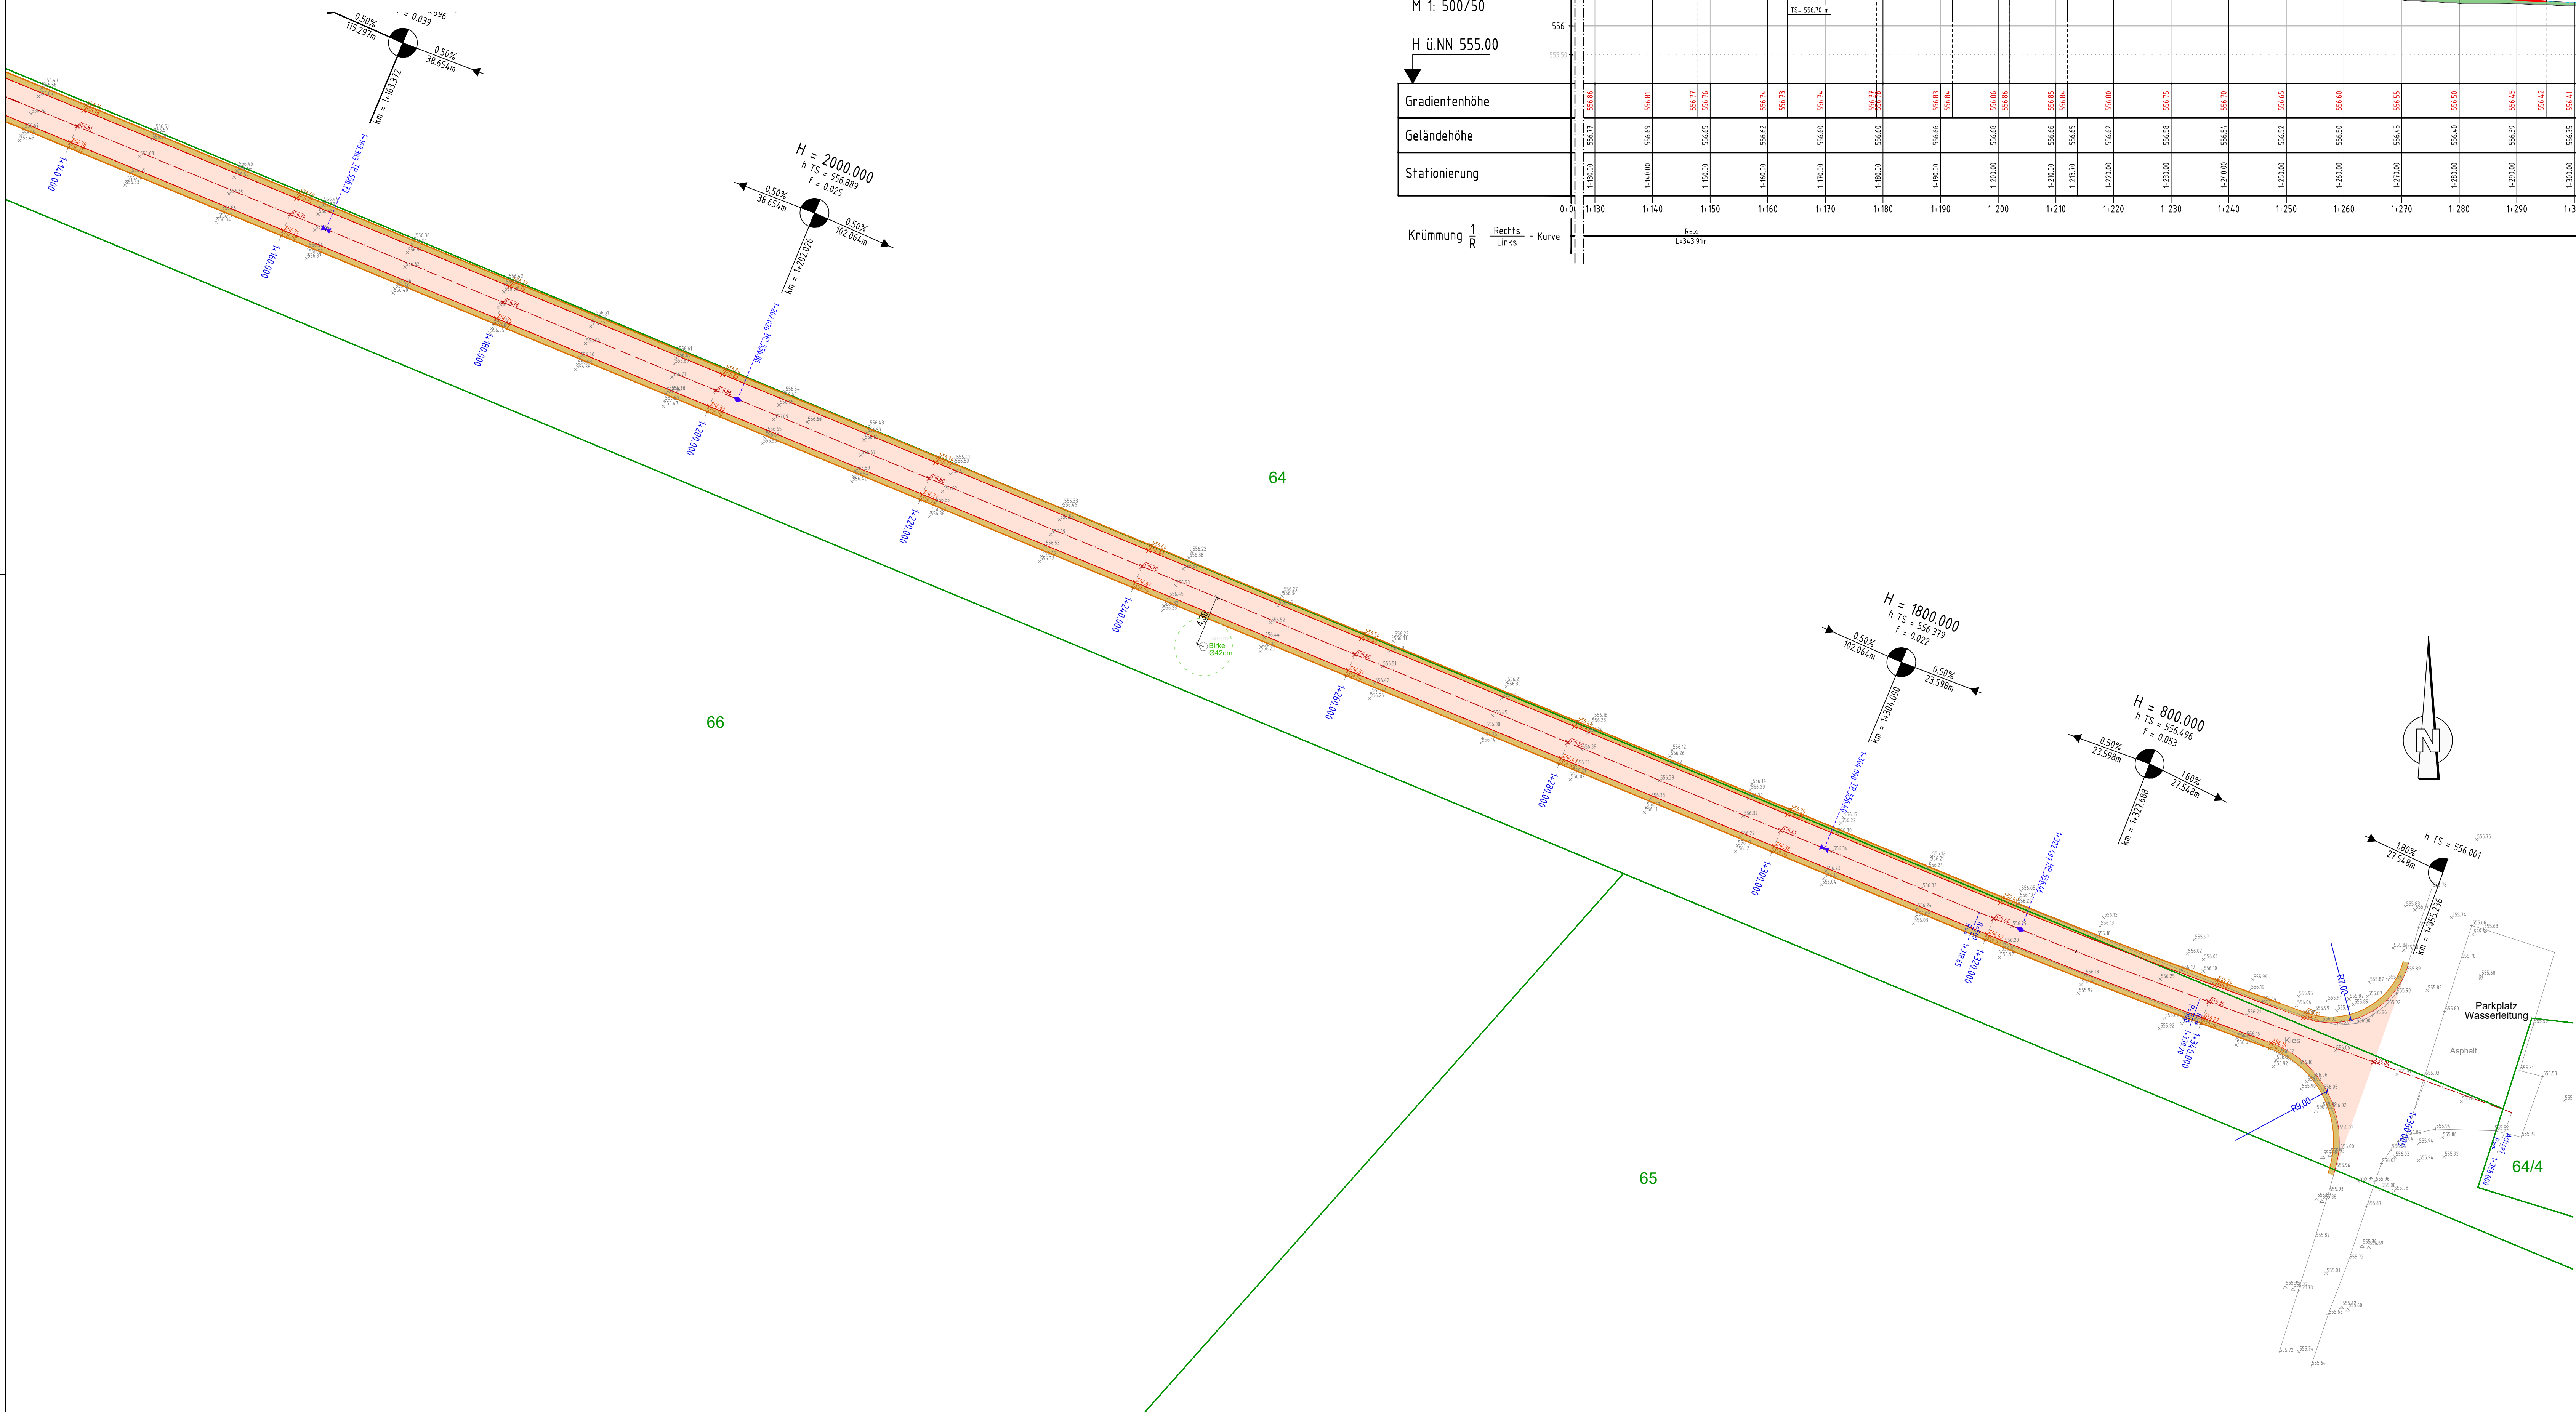


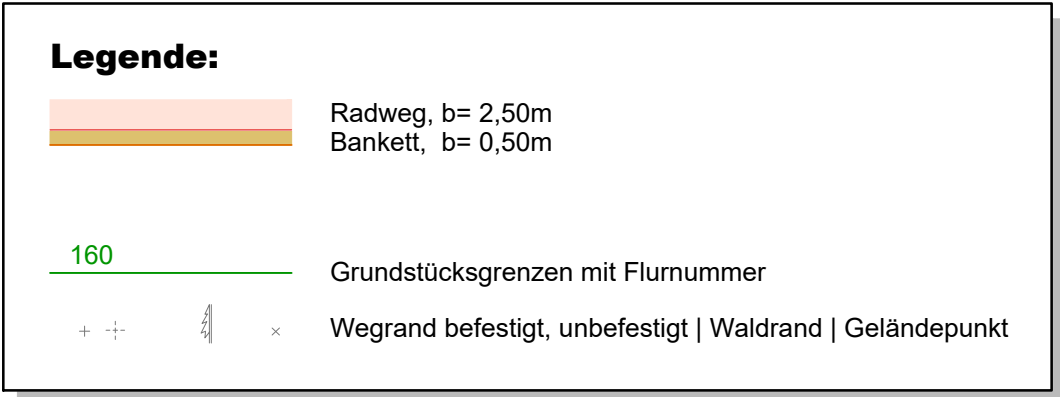

Achse1
1+360.00

M 1: 500/50

H ü.NN 555.00

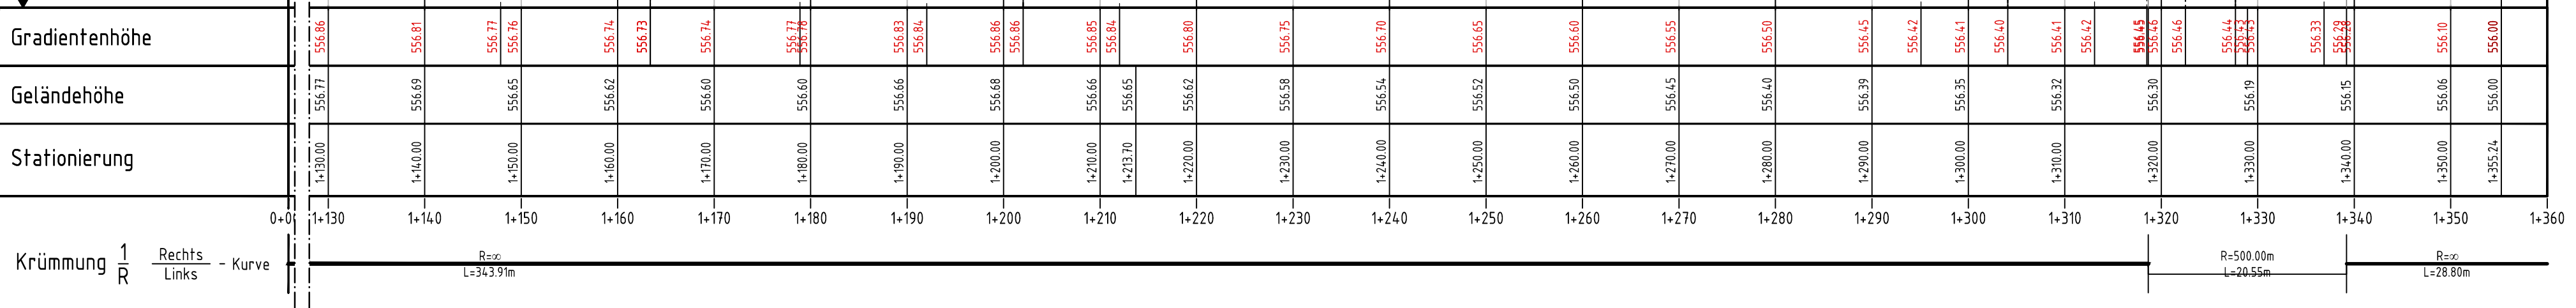

Hinweis: Spartenpläne sind von ausführender Baufirma vor Beginn der Bauarbeiten bei den Spartenträgern eigenverantwortlich einzuholen und auf der Baustelle vorzuhalten. Der Bestand wurde aus den Leitungsplänen der Versorger übernommen. Für die Richtigkeit des Bestandes wird keine Garantie gegeben. Alle Maße und DN-Angaben sind bauseits zu überprüfen!

Nr.:		Datum:		Art der Änderung:		gezeichnet / geprüft	
Phase: 06 Ausschreibungsplan							
Vorhabensträger:				München,			
				Landkreis München			
Bauherr:				Projekt:			
Ausbau von Winkelweg Geräumt im Perlacher Forst				Anlage / Plan Nr.: 13			
Planerstellung:				erstellt:			
Lageplan Teil 5				bearbeitet:			
Entwurfverfasser:				Maßstab: 1: 250			
Lagebezug: ETRS89 UTM32N				Höhenbezug:			
Datei:				VORABZUG			
				Planstand: 31.03.2026			

Für diese Zeichnung behält sich das Bau- oder Planungsbüro die Rechte vor. Die Rechte an dieser Zeichnung werden Sie ist auf diese Zeichnung übertragen. Die Zeichnung wird unverändert und ohne weitere Änderungen an den Daten und den Zeichnungsdaten weitergegeben. 