


Lageplan
Maßstab 1 : 250

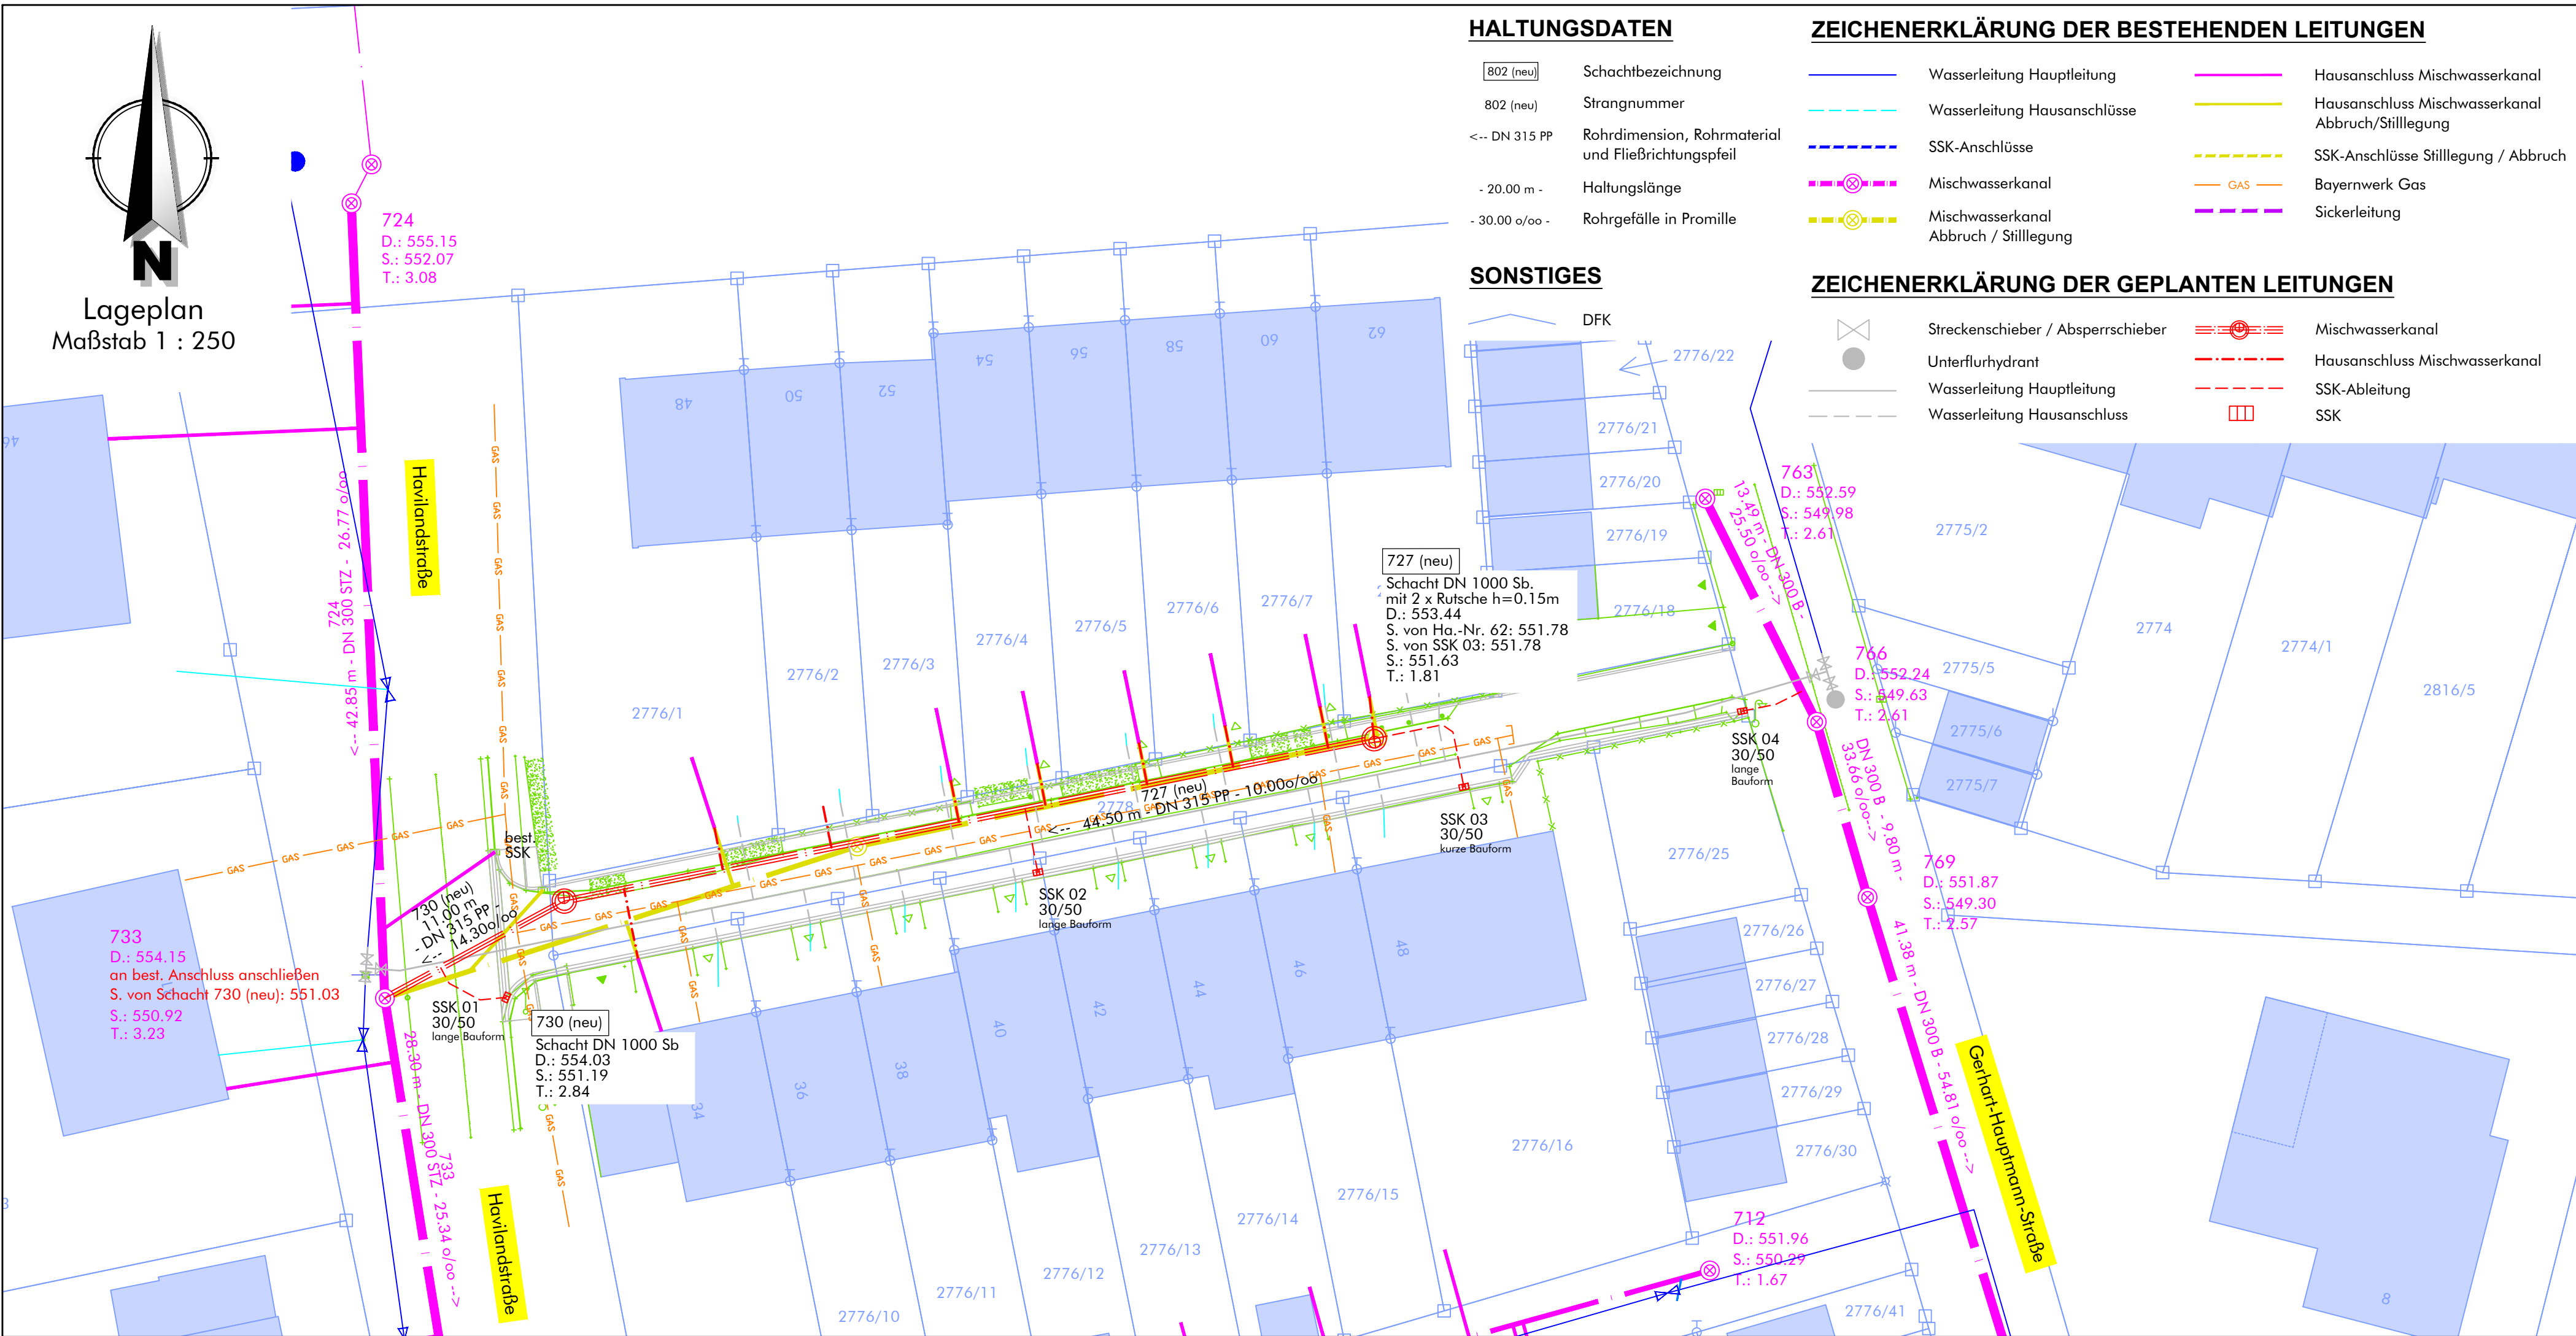

HALTUNGSDATEN

802 (neu)	Schachtbezeichnung
802 (neu)	Strangnummer
<- DN 315 PP	Rohrdimension, Rohrmaterial und Fließrichtungspfeil
- 20.00 m -	Haltungslänge
- 30.00 o/oo -	Rohrgefälle in Promille

SONSTIGES

DFK	
727 (neu)	Schacht DN 1000 Sb. mit 2 x Rutsche h=0.15m D.: 553.44 S. von H.-Nr. 62: 551.78 S. von SSK 03: 551.78 S.: 551.63 T.: 1.81
SSK 02 30/50	lange Bauform
SSK 03 30/50	kurze Bauform
SSK 04 30/50	lange Bauform

ZEICHENERKLÄRUNG DER BESTEHENDEN LEITUNGEN

	Wasserleitung Hauptleitung		Hausanschluss Mischwasserkanal
	Wasserleitung Hausanschlüsse		Hausanschluss Mischwasserkanal Abbruch/Stilllegung
	SSK-Anschlüsse		SSK-Anschlüsse Stilllegung / Abbruch
	Mischwasserkanal		Bayernwerk Gas
	Mischwasserkanal Abbruch / Stilllegung		Sickerleitung

ZEICHENERKLÄRUNG DER GEPLANTEN LEITUNGEN

	Streckenschieber / Absperrschieber		Mischwasserkanal
	Unterflurhydrant		Hausanschluss Mischwasserkanal
	Wasserleitung Hauptleitung		SSK-Ableitung
	Wasserleitung Hausanschluss		SSK

ZEICHENERKLÄRUNG DER VERMESSUNG

	Bestandsvermessung		best. Ein- / Auslauf
	best. Baum		best. Schaltschrank
	best. Böschung		best. Busch
	best. Schacht		best. Verkehrsschild
	best. Sinkkasten		best. Oberflurhydrant
	best. Straßenlaterne		best. Unterflurhydrant
	best. Hecke		best. Schieber
	best. Zaun		best. Hausanschlussschieber
	best. Strommasten		best. Telekommast
	Vermessungspunkt		

Quellennachweise:
Geobasisdaten: © Bayerische Vermessungsverwaltung, www.geodaten.bayern.de
DFK: Darstellung der Flurkarte als Eigentumsnachweis nicht geeignet.

Vorhaben:	Grundhafter Ausbau der Havilandstraße in Waldershof	Anlage-Nr.:	C
		Plan-Nr.:	C1.1
		Projekt-Nr.:	25008
Beilage zum Leistungsverzeichnis		Maßstab:	1 : 250
<u>Lageplan</u> Kanalbau		Datum:	08.06.2026
Vorhabensträger: Stadt Waldershof - Markt 1 - 95679 Waldershof Telefon 09231 / 9799-0 - Mail: kontakt@waldershof.de			
