


Schnitt A-A M1:200

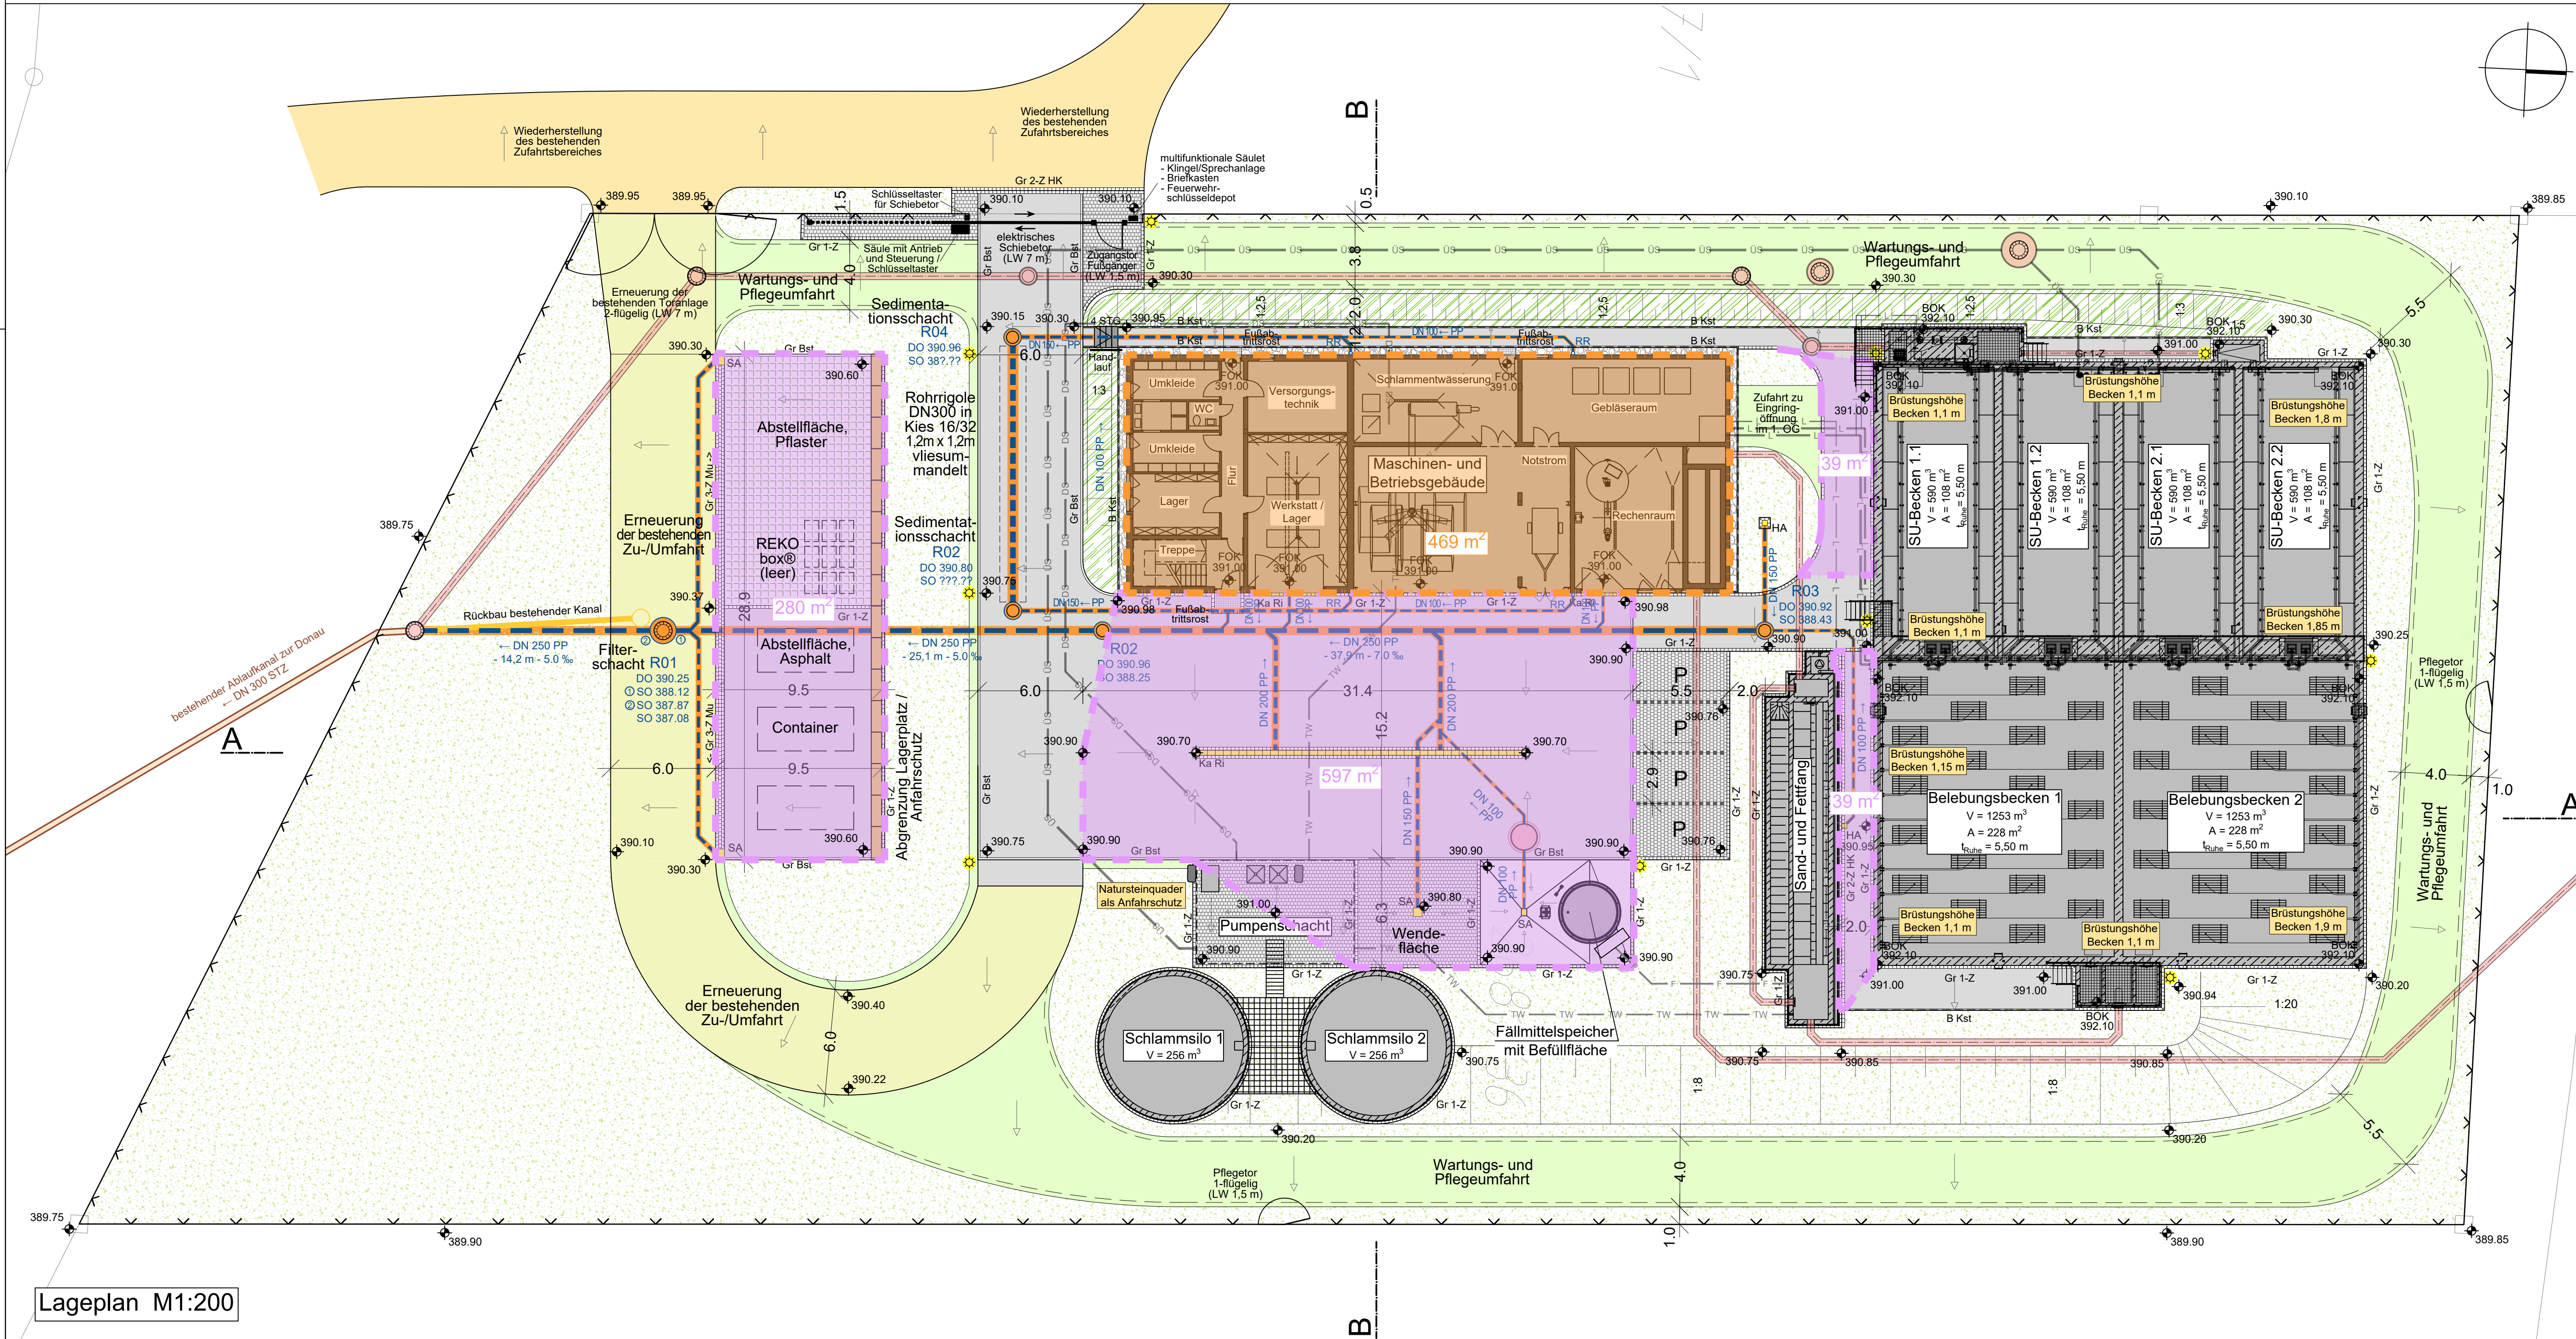

Lageplan M1:200

LEGENDE:

	Betriebshof / Zufahrt / Wege, Asphaltbelag		Stabgitterzaun, verzinkt, Gitterhöhe 2,0 m, Bodenfreiheit ca. 10 cm
	Wege / Plätze, Betonsteinpflaster, grau		Mastleuchte
	Stellplätze, Betonsteinpfl., grau, mit Markierung		geplante Höhe
	WHG-Fläche, Ort betonbelag		geplantes Belagsgefälle
	Behelfszufahrt, Schotterbelag		Bemaßung in m
	Traufstreifen		Böschung mit Neigungsangabe
	Granit-Einzeiler		Geplante Bauwerke
	Granit-Zweizeiler, Homburger Kante, h = 3 cm		Geplanter Gitterrost
	Granit-Dreizeiler, Mulde		geplanter Abwasserkanal, Kläranlage
	Granit-Bordstein, Tierbord		geplante Leitung, Kläranlage
	Beton-Kantenstein		amt. Flurstücksgrenze mit Flurstücksnummer
	Pflege-/Wartungsumfahrt, Schotterrasen		Vermessung WipflerPLAN
	Ansaatfläche, extensiv, kräuterreich + autochton		Dachflächen mit Flächenangabe
	Pflanzfläche, extensiv (z.B. Staudenmischpfl.)		Einzugsgebiet, Belagsflächen mit Flächenangabe
	Kastenrinne mit Anschlussleitung		
	Straßenablauf 50/50 cm mit Anschlussleitung		
	Hofablauf 30/30 cm mit Anschlussleitung		
	Geplanter Regenwasserkanal mit Schacht		

Bezugspunkt:

Geplante Geländeoberkante	= 391,00 m ü. NHN (+0,00 m)
Bestehende Geländeoberkante	= 389,80 m ü. NHN (-1,20 m)
OK Biococ	= 392,10 m ü. NHN (+1,10 m)
OK Schlamm-silo	= 395,50 m ü. NHN (+4,50 m)
OK Sandfang	= 392,20 m ü. NHN (+1,30 m)

AUSSCHREIBUNGSGRUNDLAGE

Index:	Art der Änderung:	Datum:	gezeichnet:
Projekt: Sanierung der Kläranlage in Bertoldsheim als Zentralkläranlage des Markt Rennertshofen			
Markt Rennertshofen Landkreis Neuburg-Schrobenhausen		AUSFÜHRUNGSPLANUNG	
Planinhalt: Lageplan Zentralkläranlage Außenanlagen	Projekt Nr.: 2112.065 Datum: 12.06.2026	Vorhabensträger: 	
Plan-Nr./Index: AP LP02	Maßstab: 1:200	Markt Rennertshofen	
Plangrundlagen: Geobasisdaten: Bayerische Vermessungsverwaltung Digitale Punkte: Stand 04/2021 Vermessung: Stand 08/2024	Lagesystem: UTM 32	gezeichnet:	
Höhensystem: m ü. NHN (DHHN 2016)		geprüft:	
Entwurfverfasser:			
Markt Rennertshofen Marktstraße 18 86643 Rennertshofen Tel.: 08434 9407-0 Fax: 08434 613 www.rennertshofen.de info@rennertshofen.de			

Schnitt B-B M1:200