



Ansicht B-B

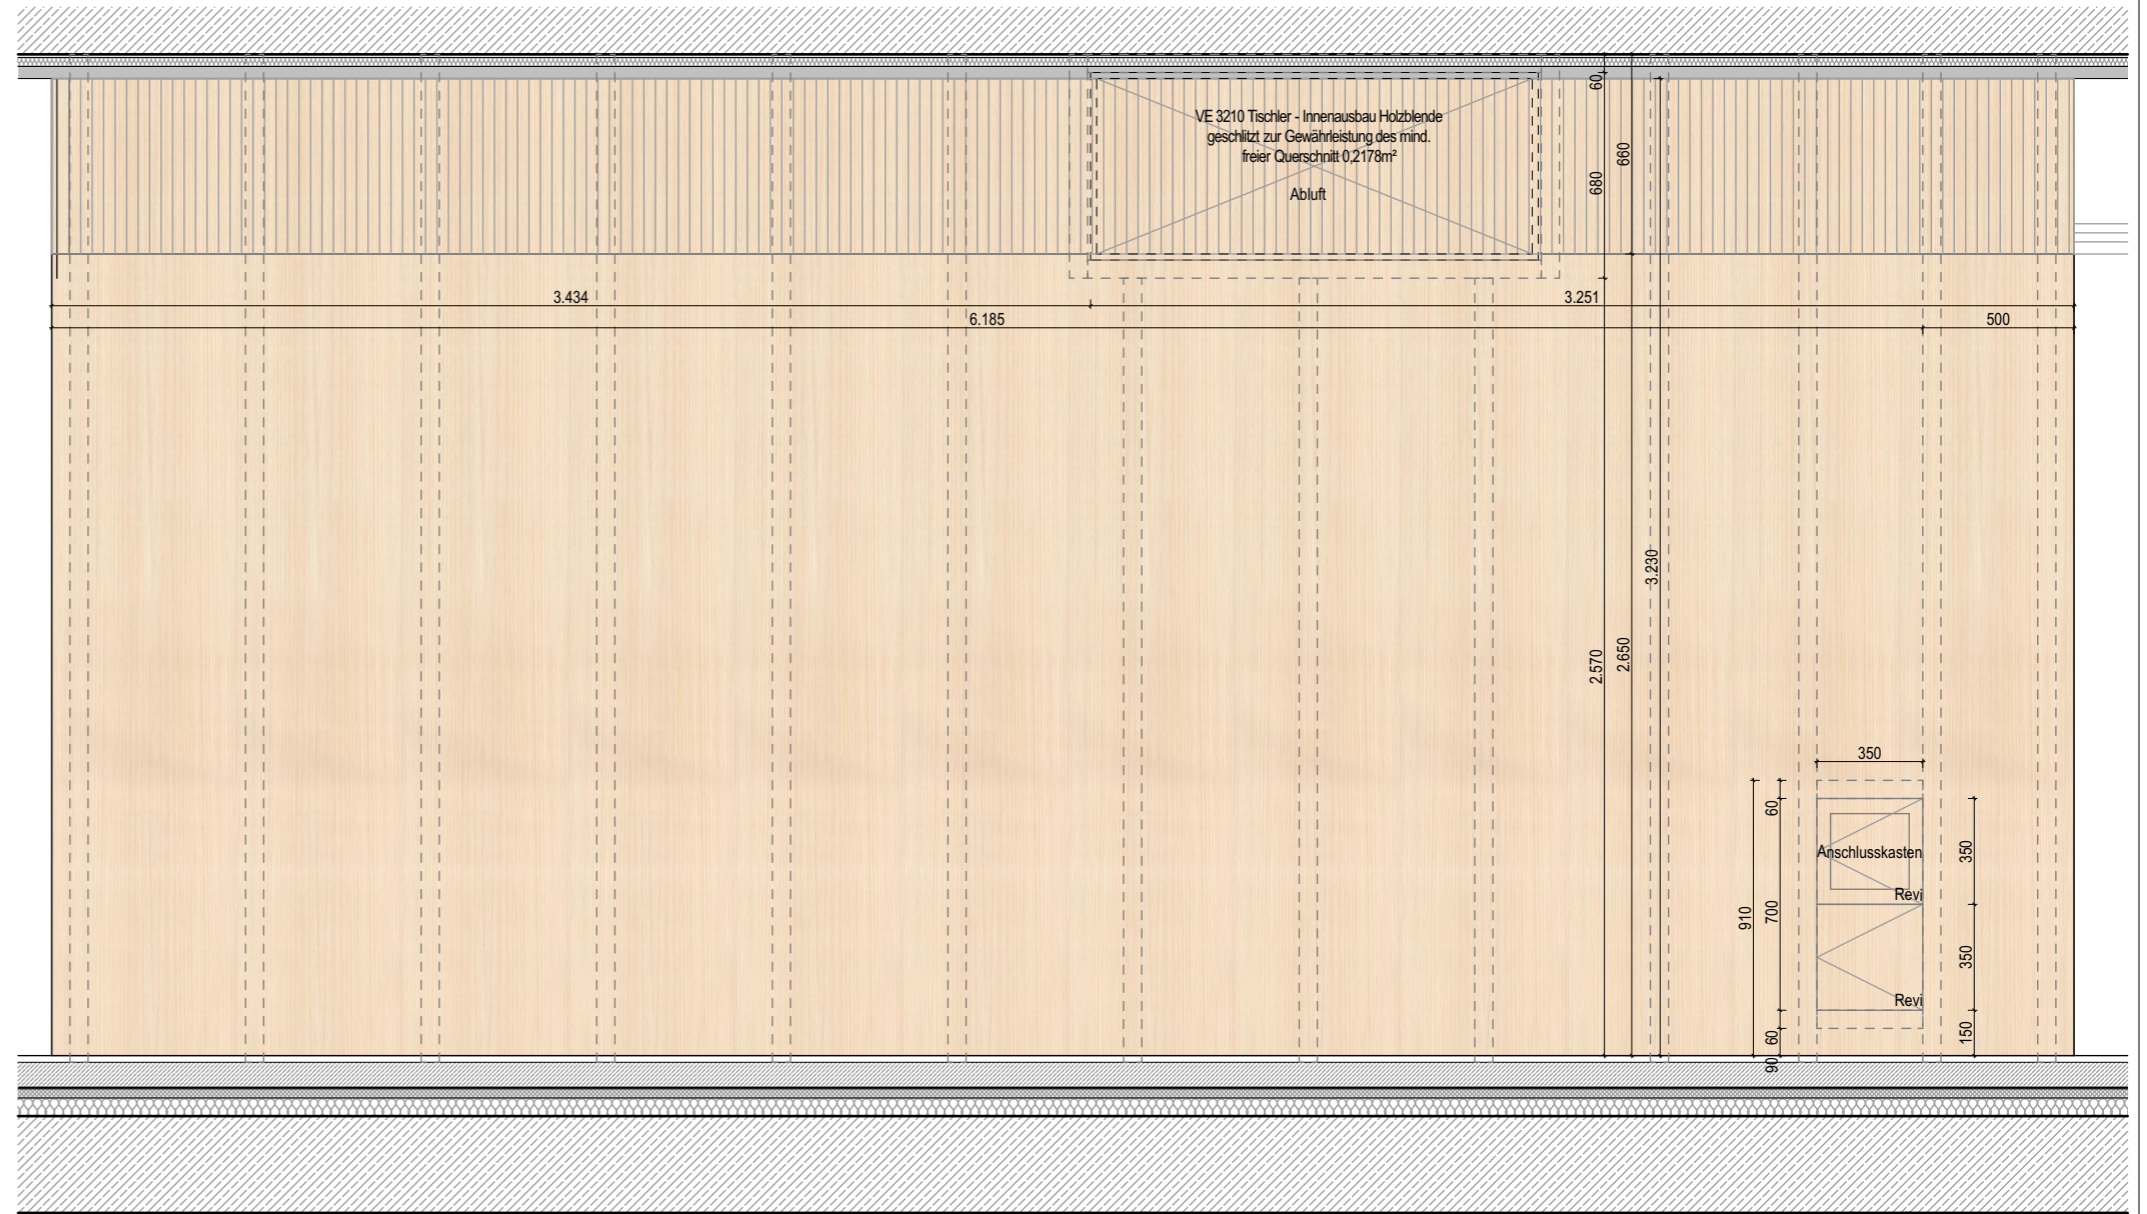

Ansicht A-A

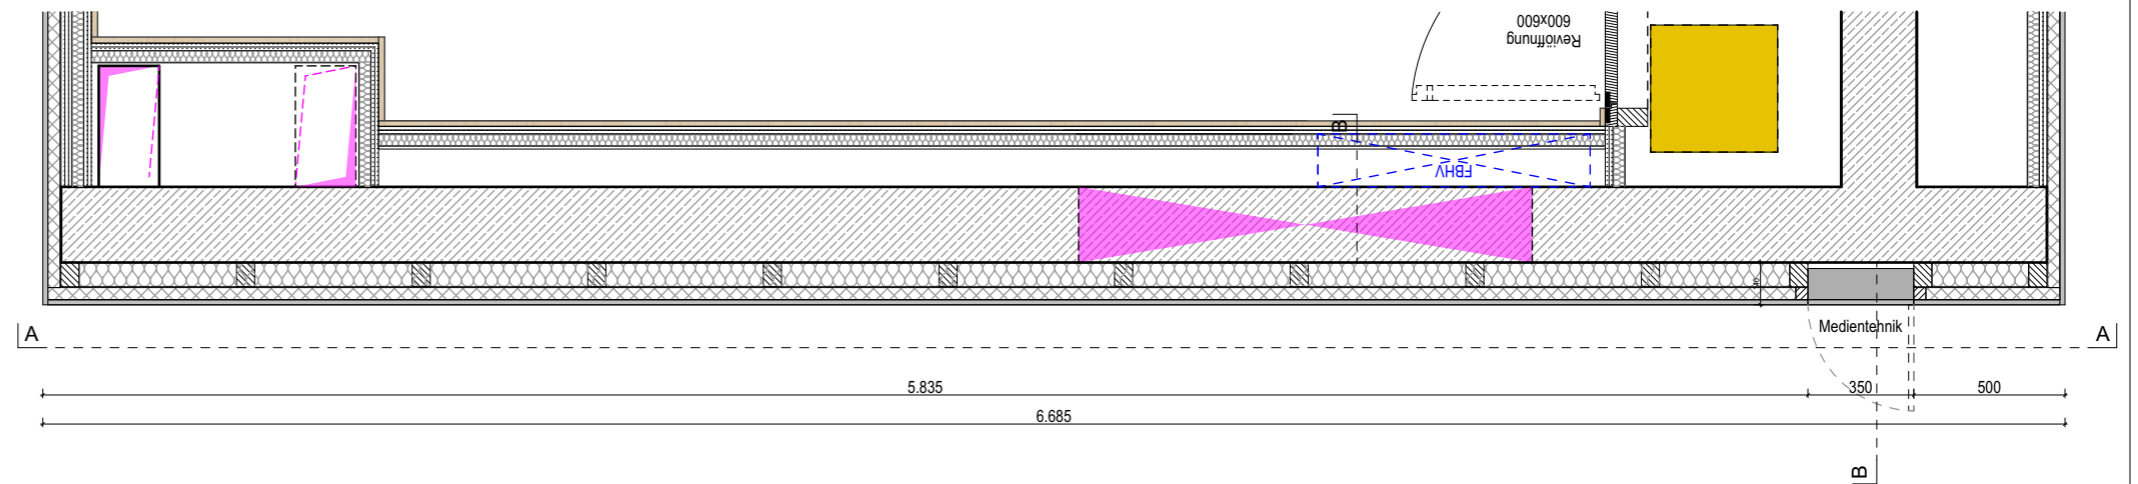

Grundriss

<b>Neubau der Realschule Hohenbrunn</b>		<u>ARCHITEKTURBÜRO</u>	Sämtliche Detailzeichnungen sind architektonische Prinzipdetails. Es gelten die technischen Regeln sowie die Vorgaben des Leistungsverzeichnisses. Alle Maße sind eigenverantwortlich am Bau zu nehmen und zu überprüfen. Firmenwerkstattzeichnungen gelten nur mit dem Freigabevermerk des Architekten. Bei der Bauausführungen sind die Statik mit Positionsplänen, Ausführungsdetails, Architekten-details sowie die freigegebenen Firmenzeichnungen zu beachten.	<b>Ind.</b>	<b>Datum</b>	<b>ID</b>	<b>Änderungen</b>	PLANINFO	PLANNUMMER	INDEX 00
<b>RH</b> ORT DES BAUVORHABENS Hohenbrunner Straße 110 85662, Hohenbrunn	BAUHERR			00	21.05.2026			Maßstab 1:25	RH_5_ARC_BTA_SR_DT_615-110_00_V	
								Stand 21.05.2026	PLANINHALT	
								Format DIN A3	<b>Medientechnik Aula - Rückwand</b>	
							Druckdat. 21.05.2026			