




Ansicht B-B - offener Schrank

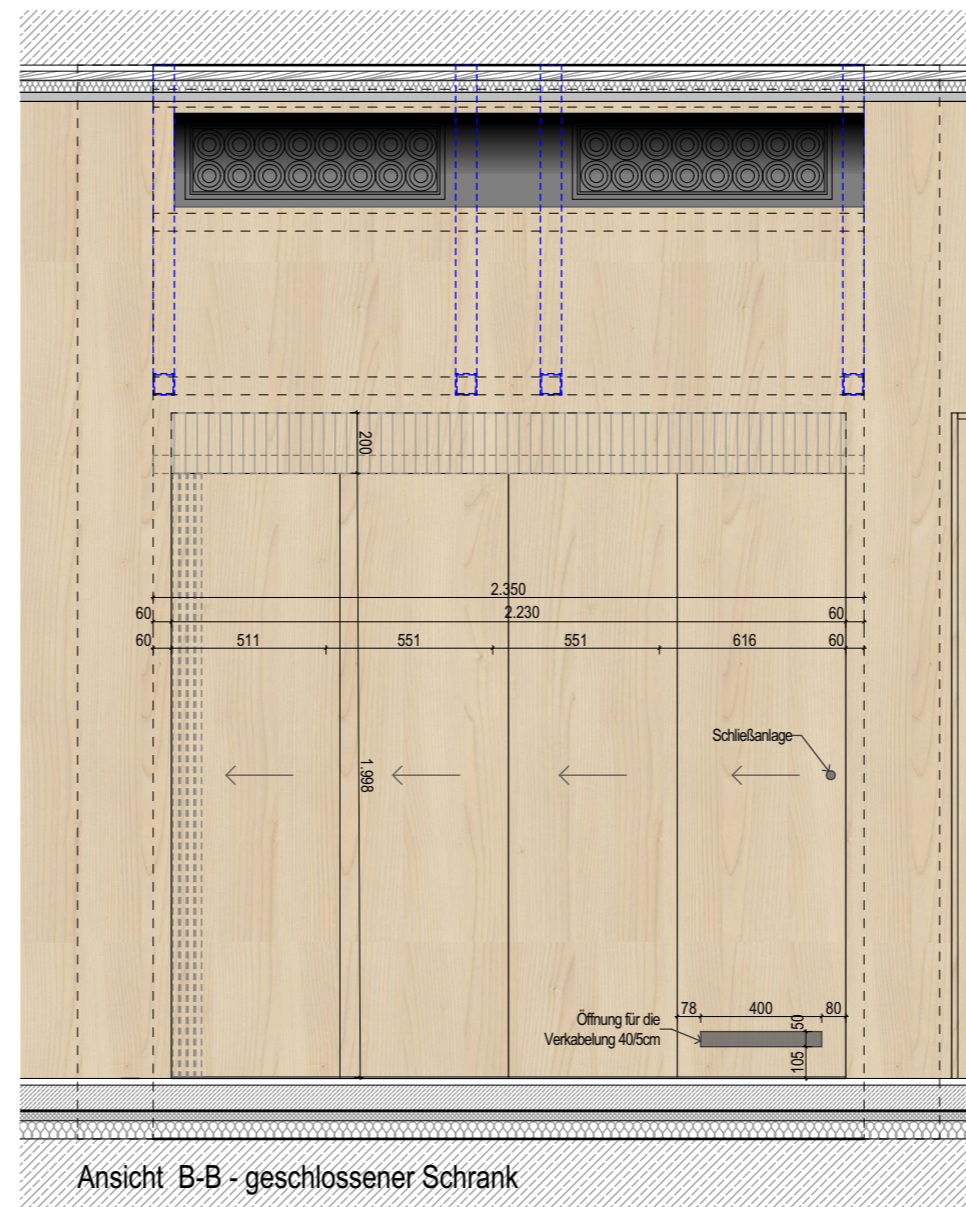

Ansicht B-B - geschlossener Schrank

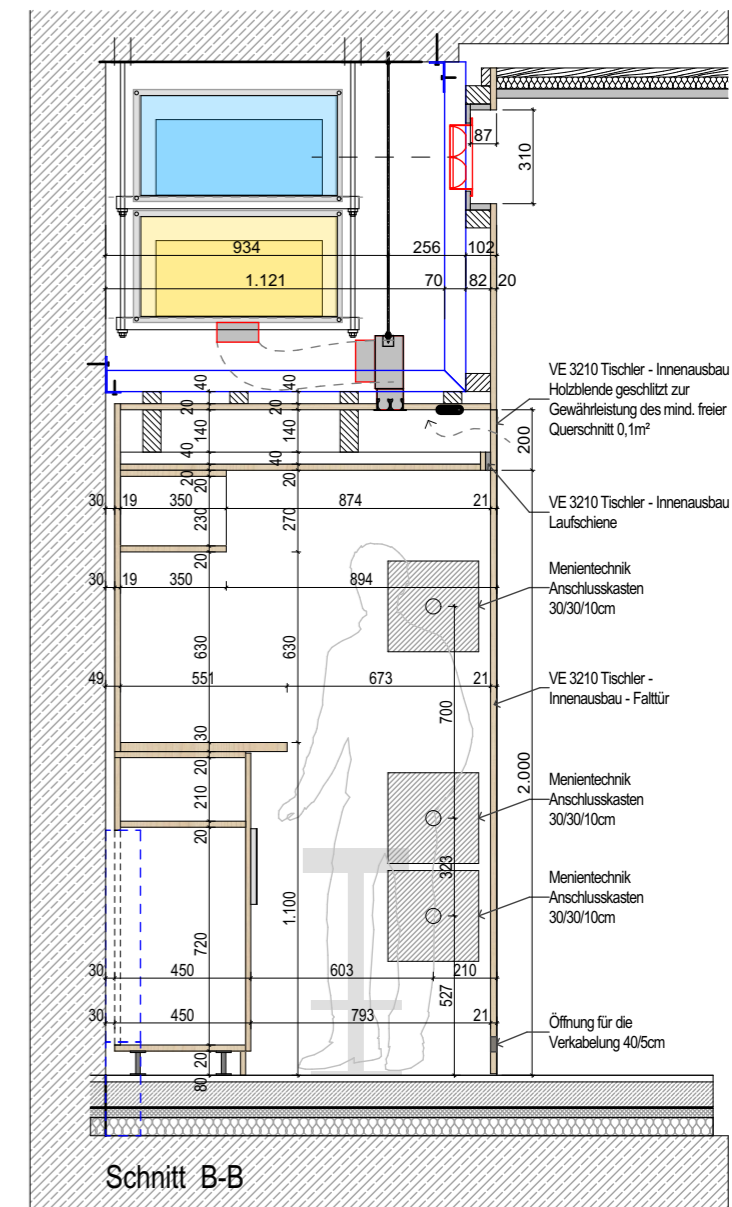

Schnitt B-B

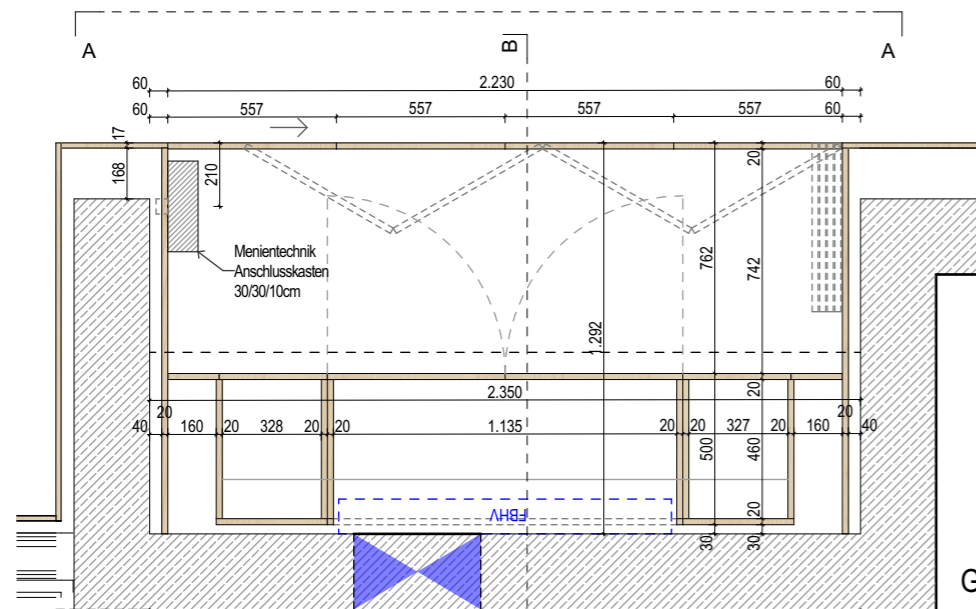

Grundriss

Neubau der Realschule Hohenbrunn

ARCHITEKTURBÜRO

Sämtliche Detailzeichnungen sind architektonische Prinzipiedetails. Es gelten die technischen Regeln sowie die Vorgaben des Leistungsverzeichnisses. Alle Maße sind eigenverantwortlich am Bau zu nehmen und zu überprüfen. Firmenwerkstattzeichnungen gelten nur mit dem Freigabevermerk des Architekten. Bei der Bauausführung sind die Statik mit Positionsplänen, Ausführungsdetails, Architekten-details sowie die freigegebenen Firmenzeichnungen zu beachten.

Ind.	Datum	ID	Änderungen
00	21.05.2026		

PLANINFO

Maßstab 1:25

Stand 21.05.2026

Format DIN A3

Druckdat. 21.05.2026

PLANNUMMER

RH_5_ARC_BTA_SR_DT_615-111_00_V

PLANINHALT

Medientechnik Aula - Arbeitsstation

INDEX
00

RH
ORT DES
BAUVORHABENS
Hohenbrunner Straße 110
85662, Hohenbrunn

BAUHERR