



GRUNDRISS OG M 1:100

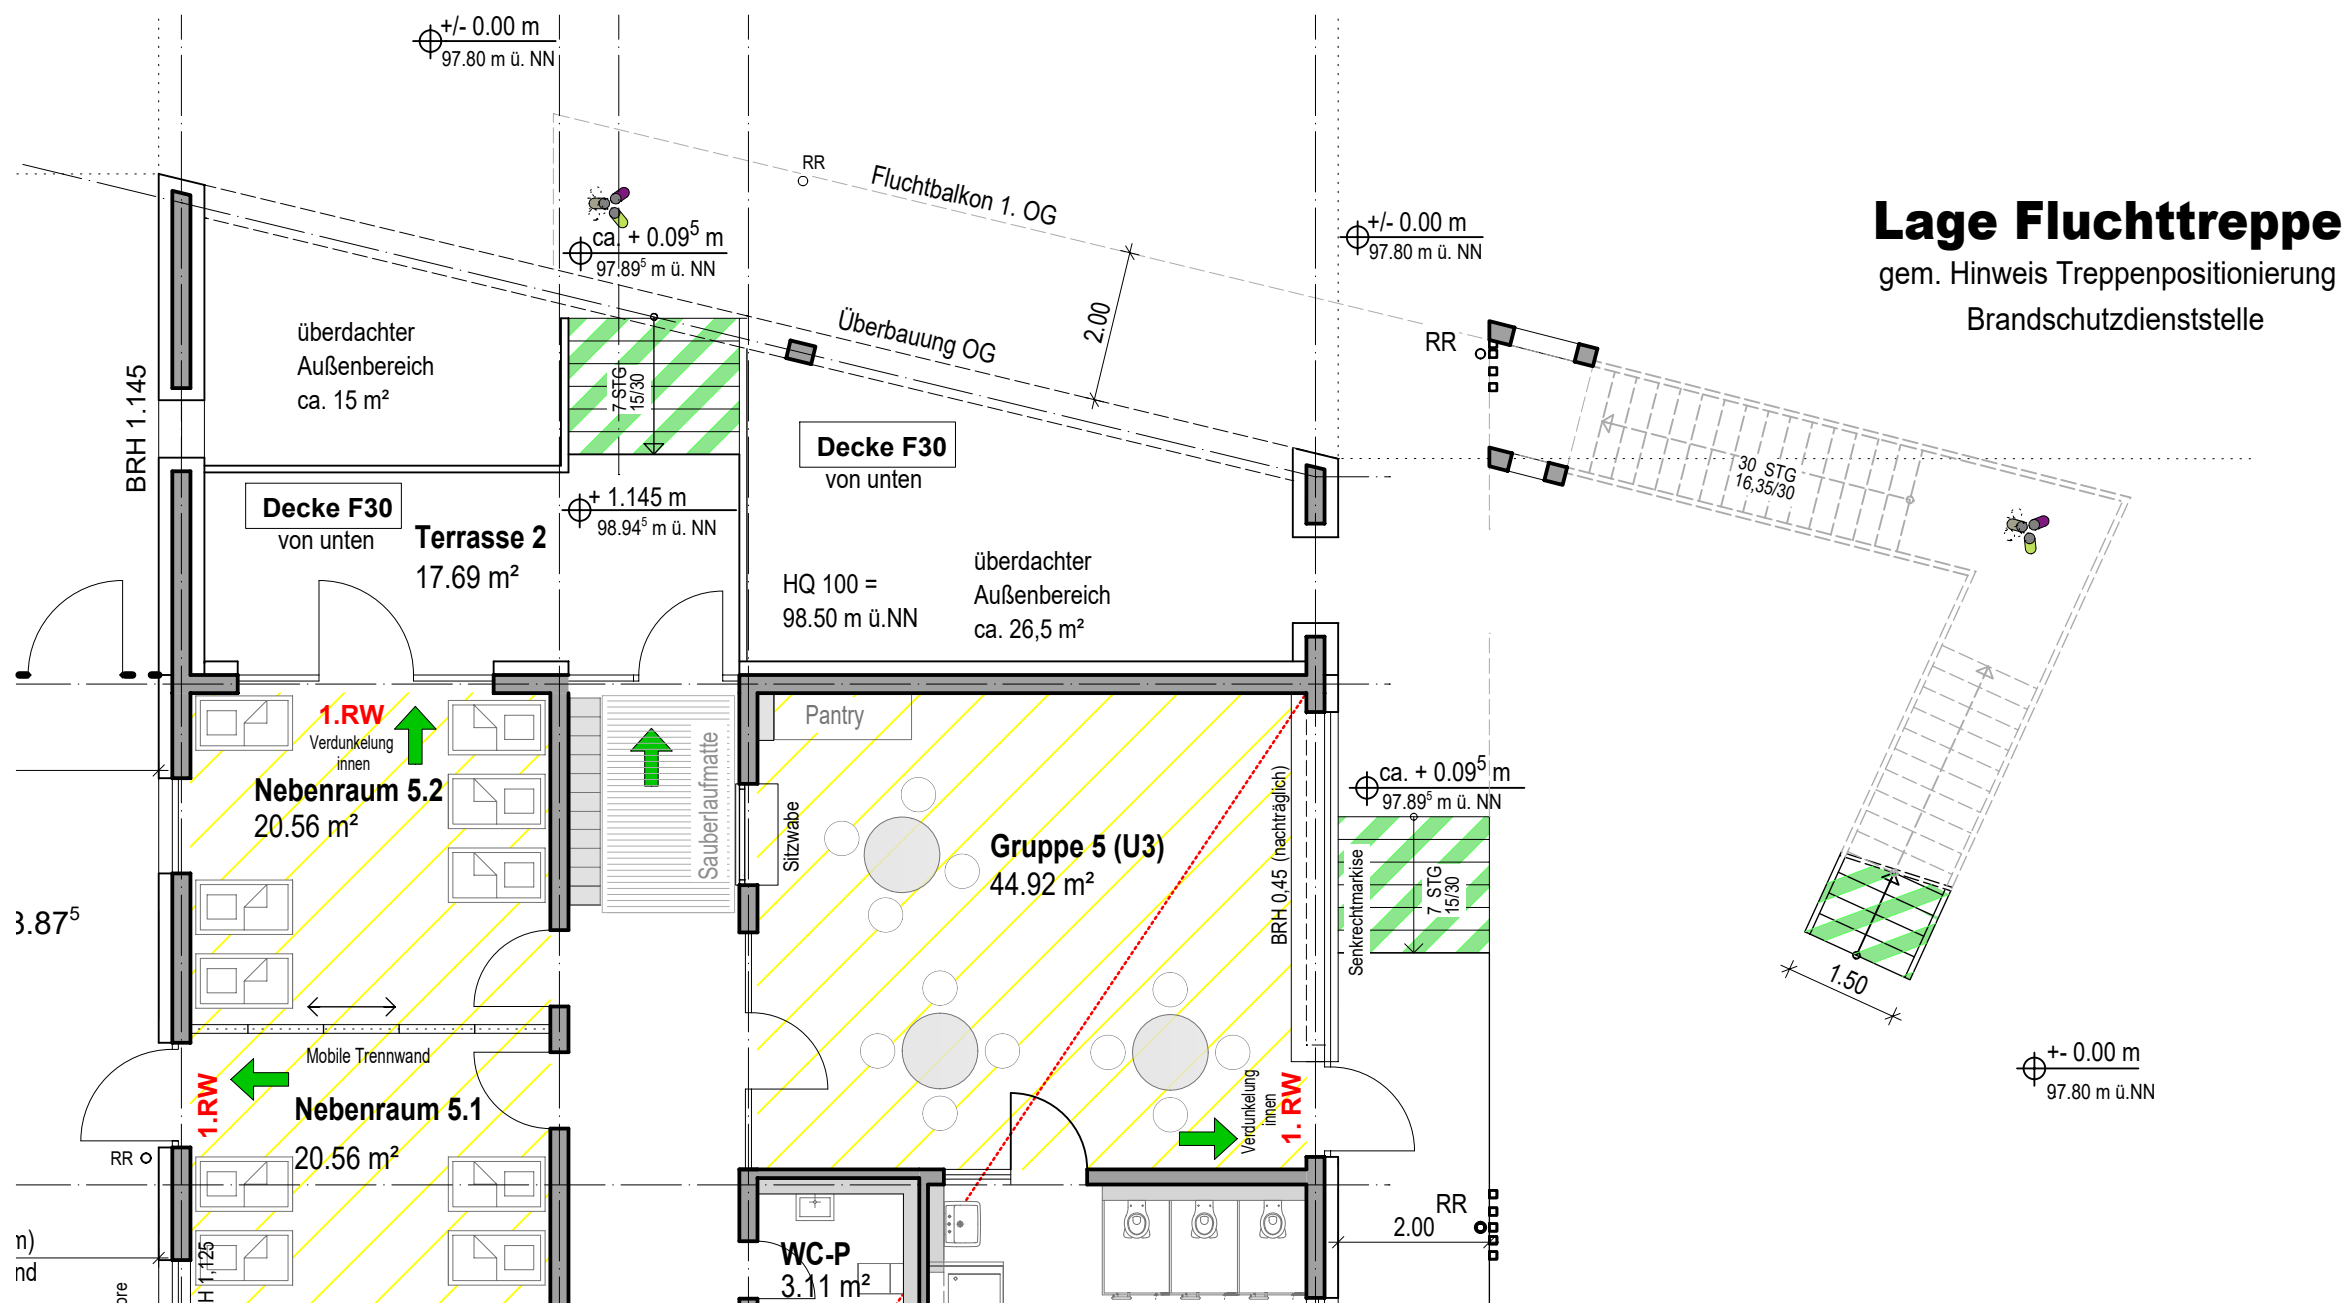

GRUNDRISS EG M 1:100

ÜBERSICHTSLAGEPLAN (o.M.)

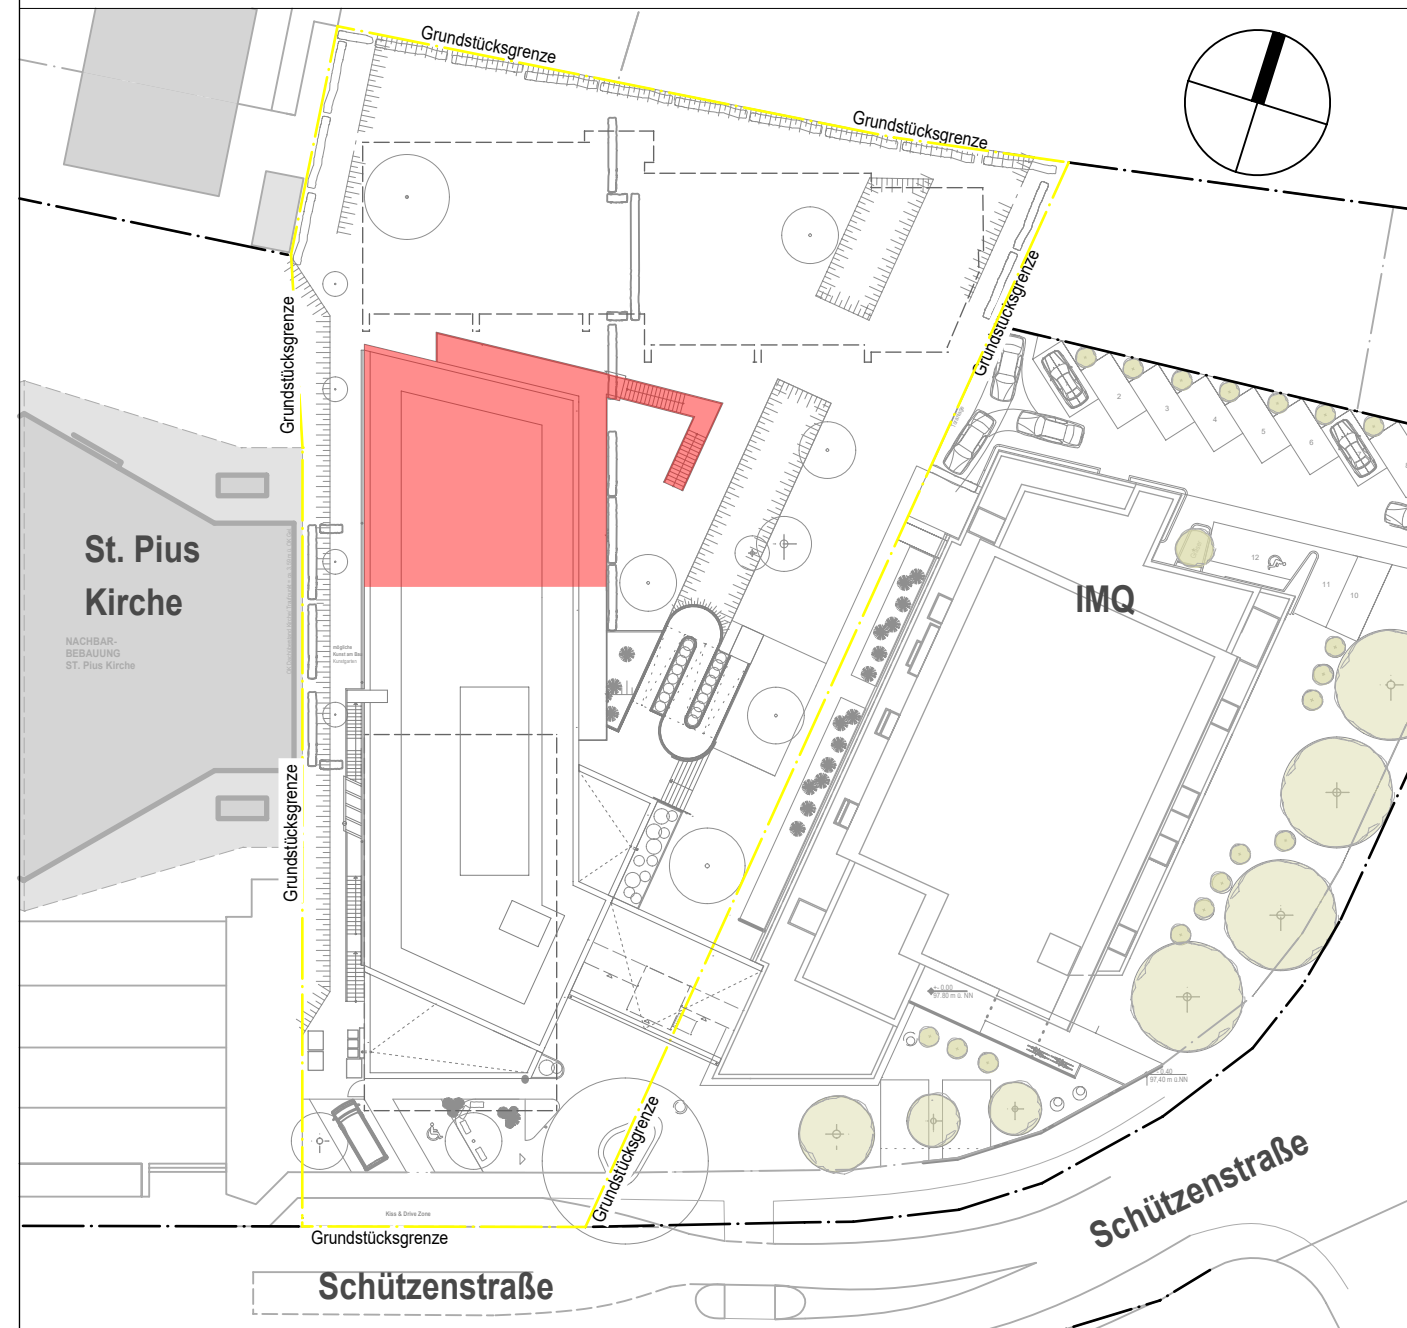

INDEX	VERFASSER	DATUM	ART DER ÄNDERUNG
<div><div><div><div><div></div><div></div></div><div>BERGHAUS + MICHALOWICZ GmbH</div><div>ARCHITEKTEN   INGENIEURE</div></div><div><div>BERGHAUS UND MICHALOWICZ GMBH</div><div>HARDENBERGSTRASSE 24 A - 56566 NEUWIED</div><div>TELEFON 02622-9068186</div><div>E-MAIL: info@berghaus-michalowicz.de</div><div>HOME PAGE: www.berghaus-michalowicz.de</div></div></div></div>			
	<div>Deckblatt 2 zum</div> <div>BAUANTRAG</div> <div>AZ 4.3-BA-240482</div>		
OBJEKT:	Neubau einer 4 - gruppigen Kita als Ersatzgebäude für die Kita St. Pius (ehemals 3 Gruppen) als Hauptgebäude zur 3 - gruppigen Kita IMQ; Schützenstraße 123, 53474 Bad Neuenahr-Ahrweiler		
BAUHERR:	Aufbau- und Entwicklungsgesellschaft Bad Neuenahr-Ahrweiler mbH vertr. d. Hr. Herbert Wiemer Hauptstraße 136a, 53474 Bad Neuenahr-Ahrweiler		
PLAN:	Positionierung Fluchttreppe vom OG (Nord-Ost)		PLANNR: <b>BA-08</b>
MASSSTAB: 1:100		PLANSTAND:	18.02.2025
BEARBEITER: NM/LK			
UNTERSCHRIFT BAUHERR:		UNTERSCHRIFT ARCHITEKT:	