



Wand A, hier Weststation

Wand C

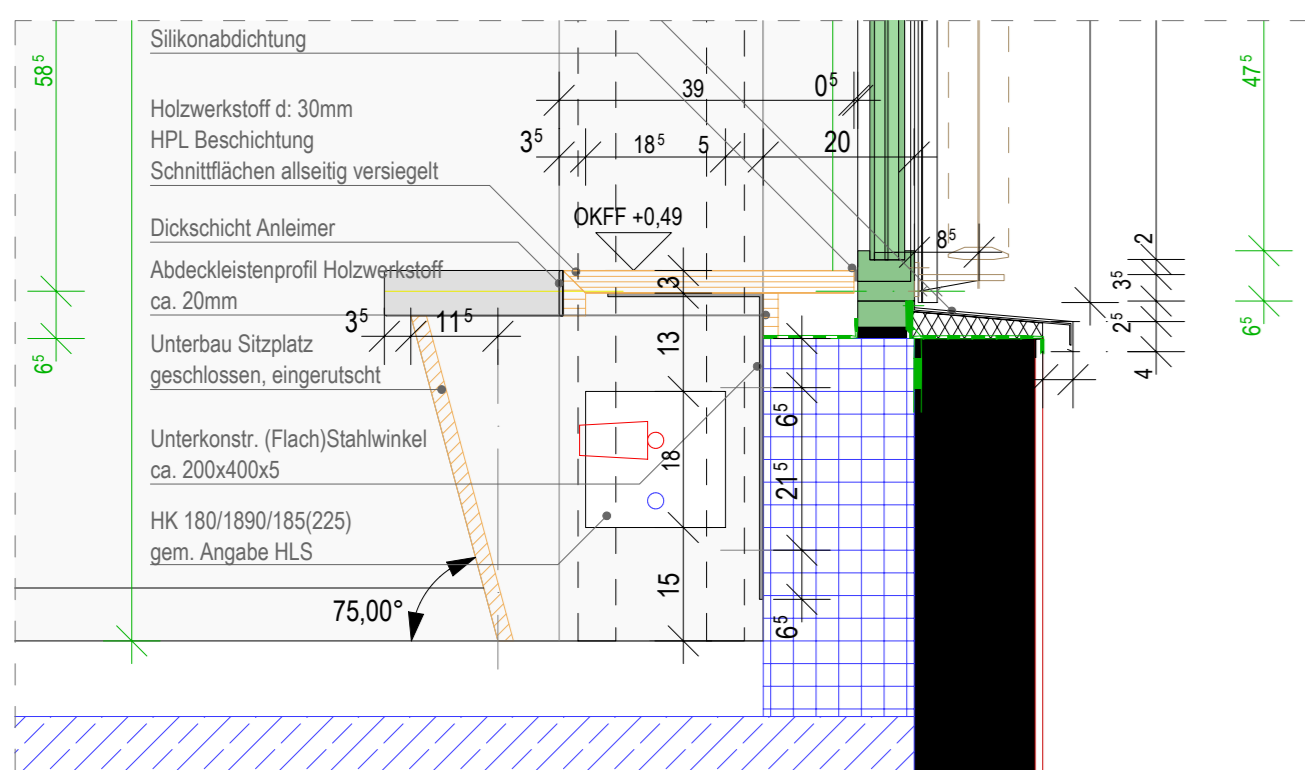


Wand B

Wand D

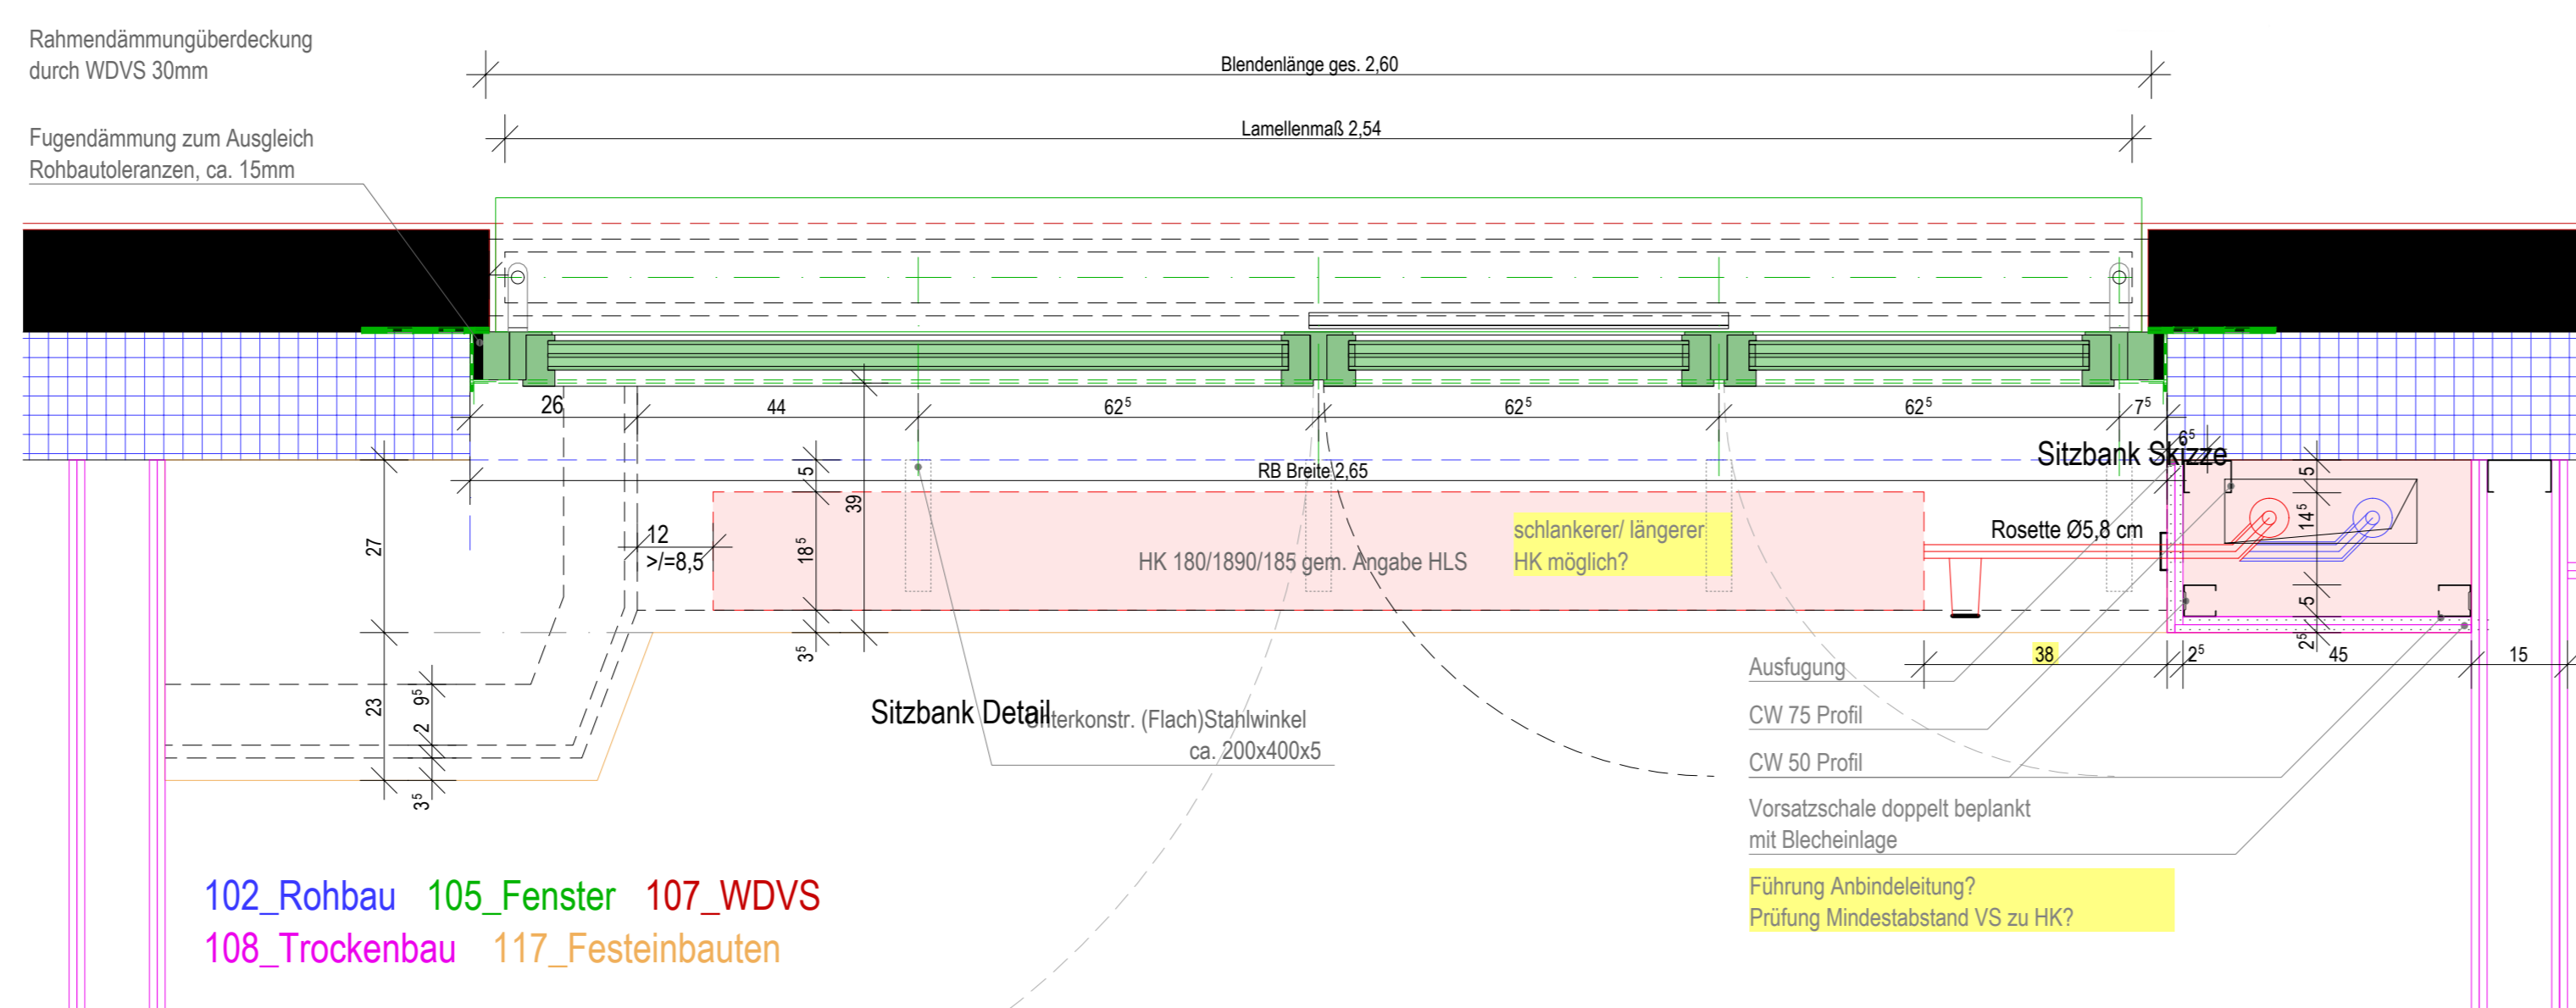

2-Bett Typenzimmer

Grundriss EG

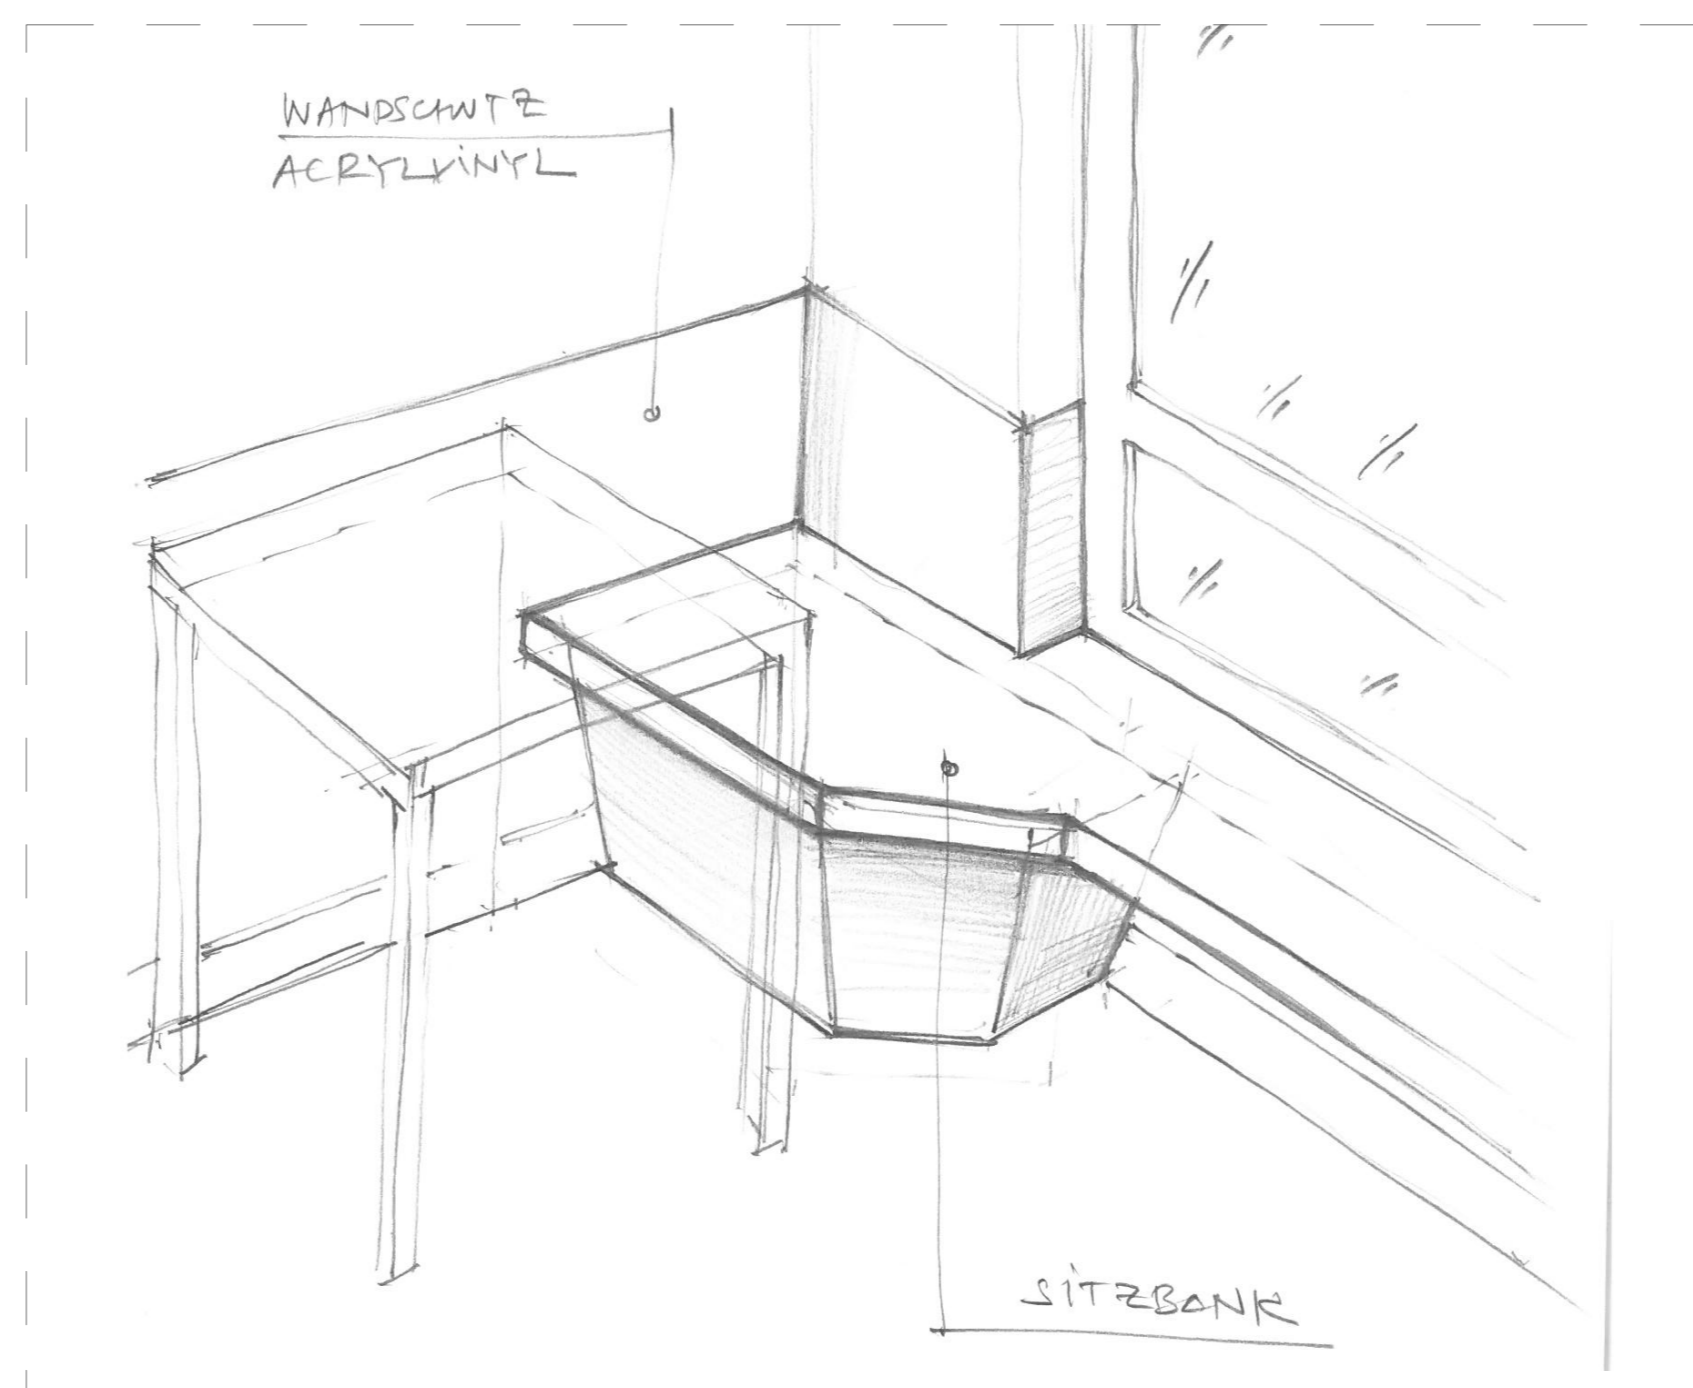

Legende Wandansichten	
	Schalter / Taster
	Jalousiesteuer
	Steckdosen 1-fach, 2-fach
	Steckdosen mit Orientierungsleuchte
	Datenleiste RS45 1-fach, 2-fach
	Elektro-Anschluss
	Einbauleuchte
	Wandleuchten
	Potentialanschlussschleuse
	Bettenbediengerät / Anschlussschleuse
	Raufalter
	Rufalter mit Nebenkontakt
	Rufabstiegtaster
	Raumtemperatur
	Zimmertermostat
	Motoranschluss für Jalousie

Der Entwurf ist geistiges Eigentum des Planers & urheberrechtlich geschützt. Vervielfältigungen & Weitergabe an Dritte erfolgt nur mit ausdrücklicher Genehmigung des Planverfassers. Bei Missbrauch bleiben rechtliche Schritte vorbehalten.

BETONGÜTEN NACH ANGABE TRAGWERKSPLANUNG

- Alle Maße sind von der ausführenden Firma zu prüfen.
- Für die Realisierung und Einhaltung der Maße hat der Unternehmer
 - Differenzen bei Abgängen von Statistiken, Prognosen, sowie Plan- und Maßdifferenzen müssen vor Ausführung mit den zuständigen Parteien geklärt werden.
- Beiorden gegen die vorgesehenen Kontrollen müssen den Architekten rechtzeitig mitgeteilt werden.
- Dieser Plan ist nur in Verbindung mit den Detailzeichnungen gültig.
- Dieser Plan ist nur in Verbindung mit der Tragskizzenplanung gültig.
- Zugriffe, zu Leuchten in Beständen gemäß Planung fiktiv.
- Bei der Ausführung der Arbeiten sind die Ausführungsmethoden und Gewandstellung in seinem Umfang.
- Bei der Arbeiten in Beständen dürfen keine tragende Bauteile beschädigt und zerstört werden.
- Die Bodenplatten und Fundamente gegen Erdrich sind in Statistiken entsprechend der DIN-Vorschriften auszuführen.
- Abgas- und Dringlichigkeiten zwischen den Statistiken sollten gegen entsprechende Feuchtigkeit mit Feuergefahren.
- Abgasen von DIN zu vermeiden.
- Abgasen der Wasser durch Bauteile, gleich welcher Art, halten allen durch das Bauteil.
- Die Auflagen des Bauzeichens, die zutreffenden DIN-Vorschriften mit allen daraus resultierenden bautechnischen Notwendigkeiten sowie den Statistiken sind bei der Ausführung zu beachten.

BESONDERE PLANANGABEN

WANDÖFFNUNGSMASSE (TÜREN) BEZIEHEN SICH WENN NICHT ANDERS ANGEZEIGT
AUF OK FFB (OBERKANTE FERTIG FUSSBODEN)

ANGABEN VON AUSSPARUNGEN "OK=OKD" o. "OK=OK RD" o. "OK=OK BD" BEZIEHEN SICH WENN NICHT ANDERS ANGEZEIGT AUF DIE KOTE + 0,00/OK DER (m. EG)

[illegible]

	BESTAND		WD F0	WANDDURCHBRUCH FUNDAMENTDURCHBRUCH
	STAHLBETON		WS	WANDSCHÜTTZ
	BETON UNBEHRT		WS	WANDAUSSPARUNG
	VU BETON		FA	FUGEN FUNDAMENTAUSSPARUNG
	BETON OBERFLÄCHE		DD	DECKENDURCHBRUCH
	KALKSCHIEFER MM		DS	DECKENSCHÜTTZ
	GIPSKARTONWAND F 0		DD	DECKENDURCHBRUCH
	GIPSKARTONWAND F 30		BS	BODENSCHÜTTZ
	GIPSKARTONWAND F 90		BS	BODENSCHÜTTZ
	GIPSKARTONWAND F 30		△	FERTIGHÖHENKOTE OK
	GIPSKARTONWAND F 90		△	FERTIGHÖHENKOTE OK
	GIPSKARTONWAND BRANDWAND		▼	ROHHÖHENKOTE UK
	GIPSKARTONWAND MIT NASSRAUPLATTE		▼	ROHHÖHENKOTE UK
	GIPSKARTONWAND MIT FEUCHTRAUPLATTE		▲	ANLAGUNGSINDEX
	HANDLAUF MIT TRAVERSE		□	ANSOHLISCHE EBENE
	WANDSCHÜTZ OHNE TRAVERSE		WD	WÄRMEELEITUNG
	TRAVERSE FÜR HOLZBOHLEN		ABR	ABBRUCH
	WANDSCHÜTZ OHNE TRAVERSE		AND	LOCHUNG AKUSTISCH

BETONGÜTEN NACH ANGABE TRAGWERKSPLANUNG

[illegible]

PLANINHALT: Wandansicht Typenzimmer **PLANNR.:** GAP1_WA_5.904_Typenzimmer_01

AUSFÜHRUNGSPLA

EG OKFFB = ± 0.00 = +286.19 m üNN

AUSFÜHRUNGSPLANUNG

Generalausbauplanung
Klinikum am Europakanal

PLANINHALT:	PLANNR.:
WANDANSICHT	GAP1_WA_5.904_Typenzimmer EG_01
Typenzimmer EG	

MASSSTAB: 1:20 1:10 DATUM: 20.05.2026 INDEX: 01

FREIGEgeben: FREIGABE DATUM: 16.01.2026