




Grundriss
Personal Aufenthaltsräume
01.3.004 und 01.3.044

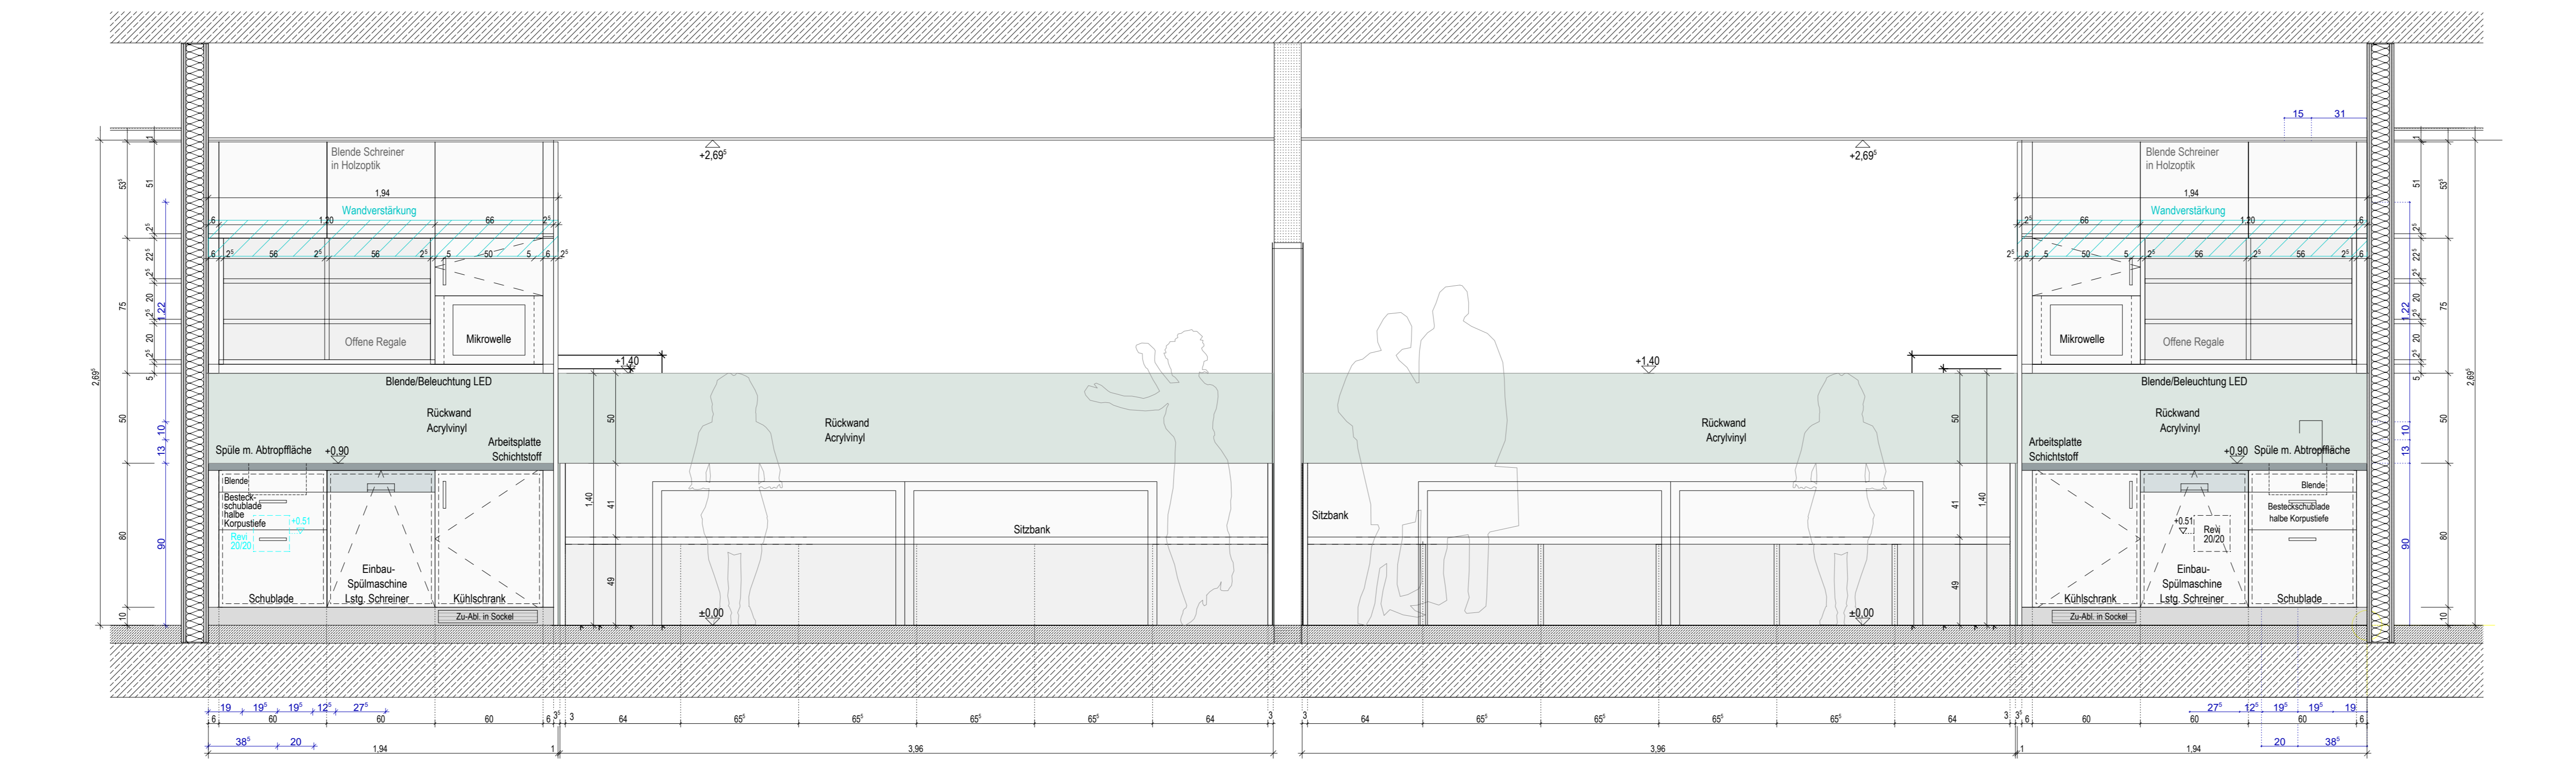

Wandansicht B
Raum 01.3.004

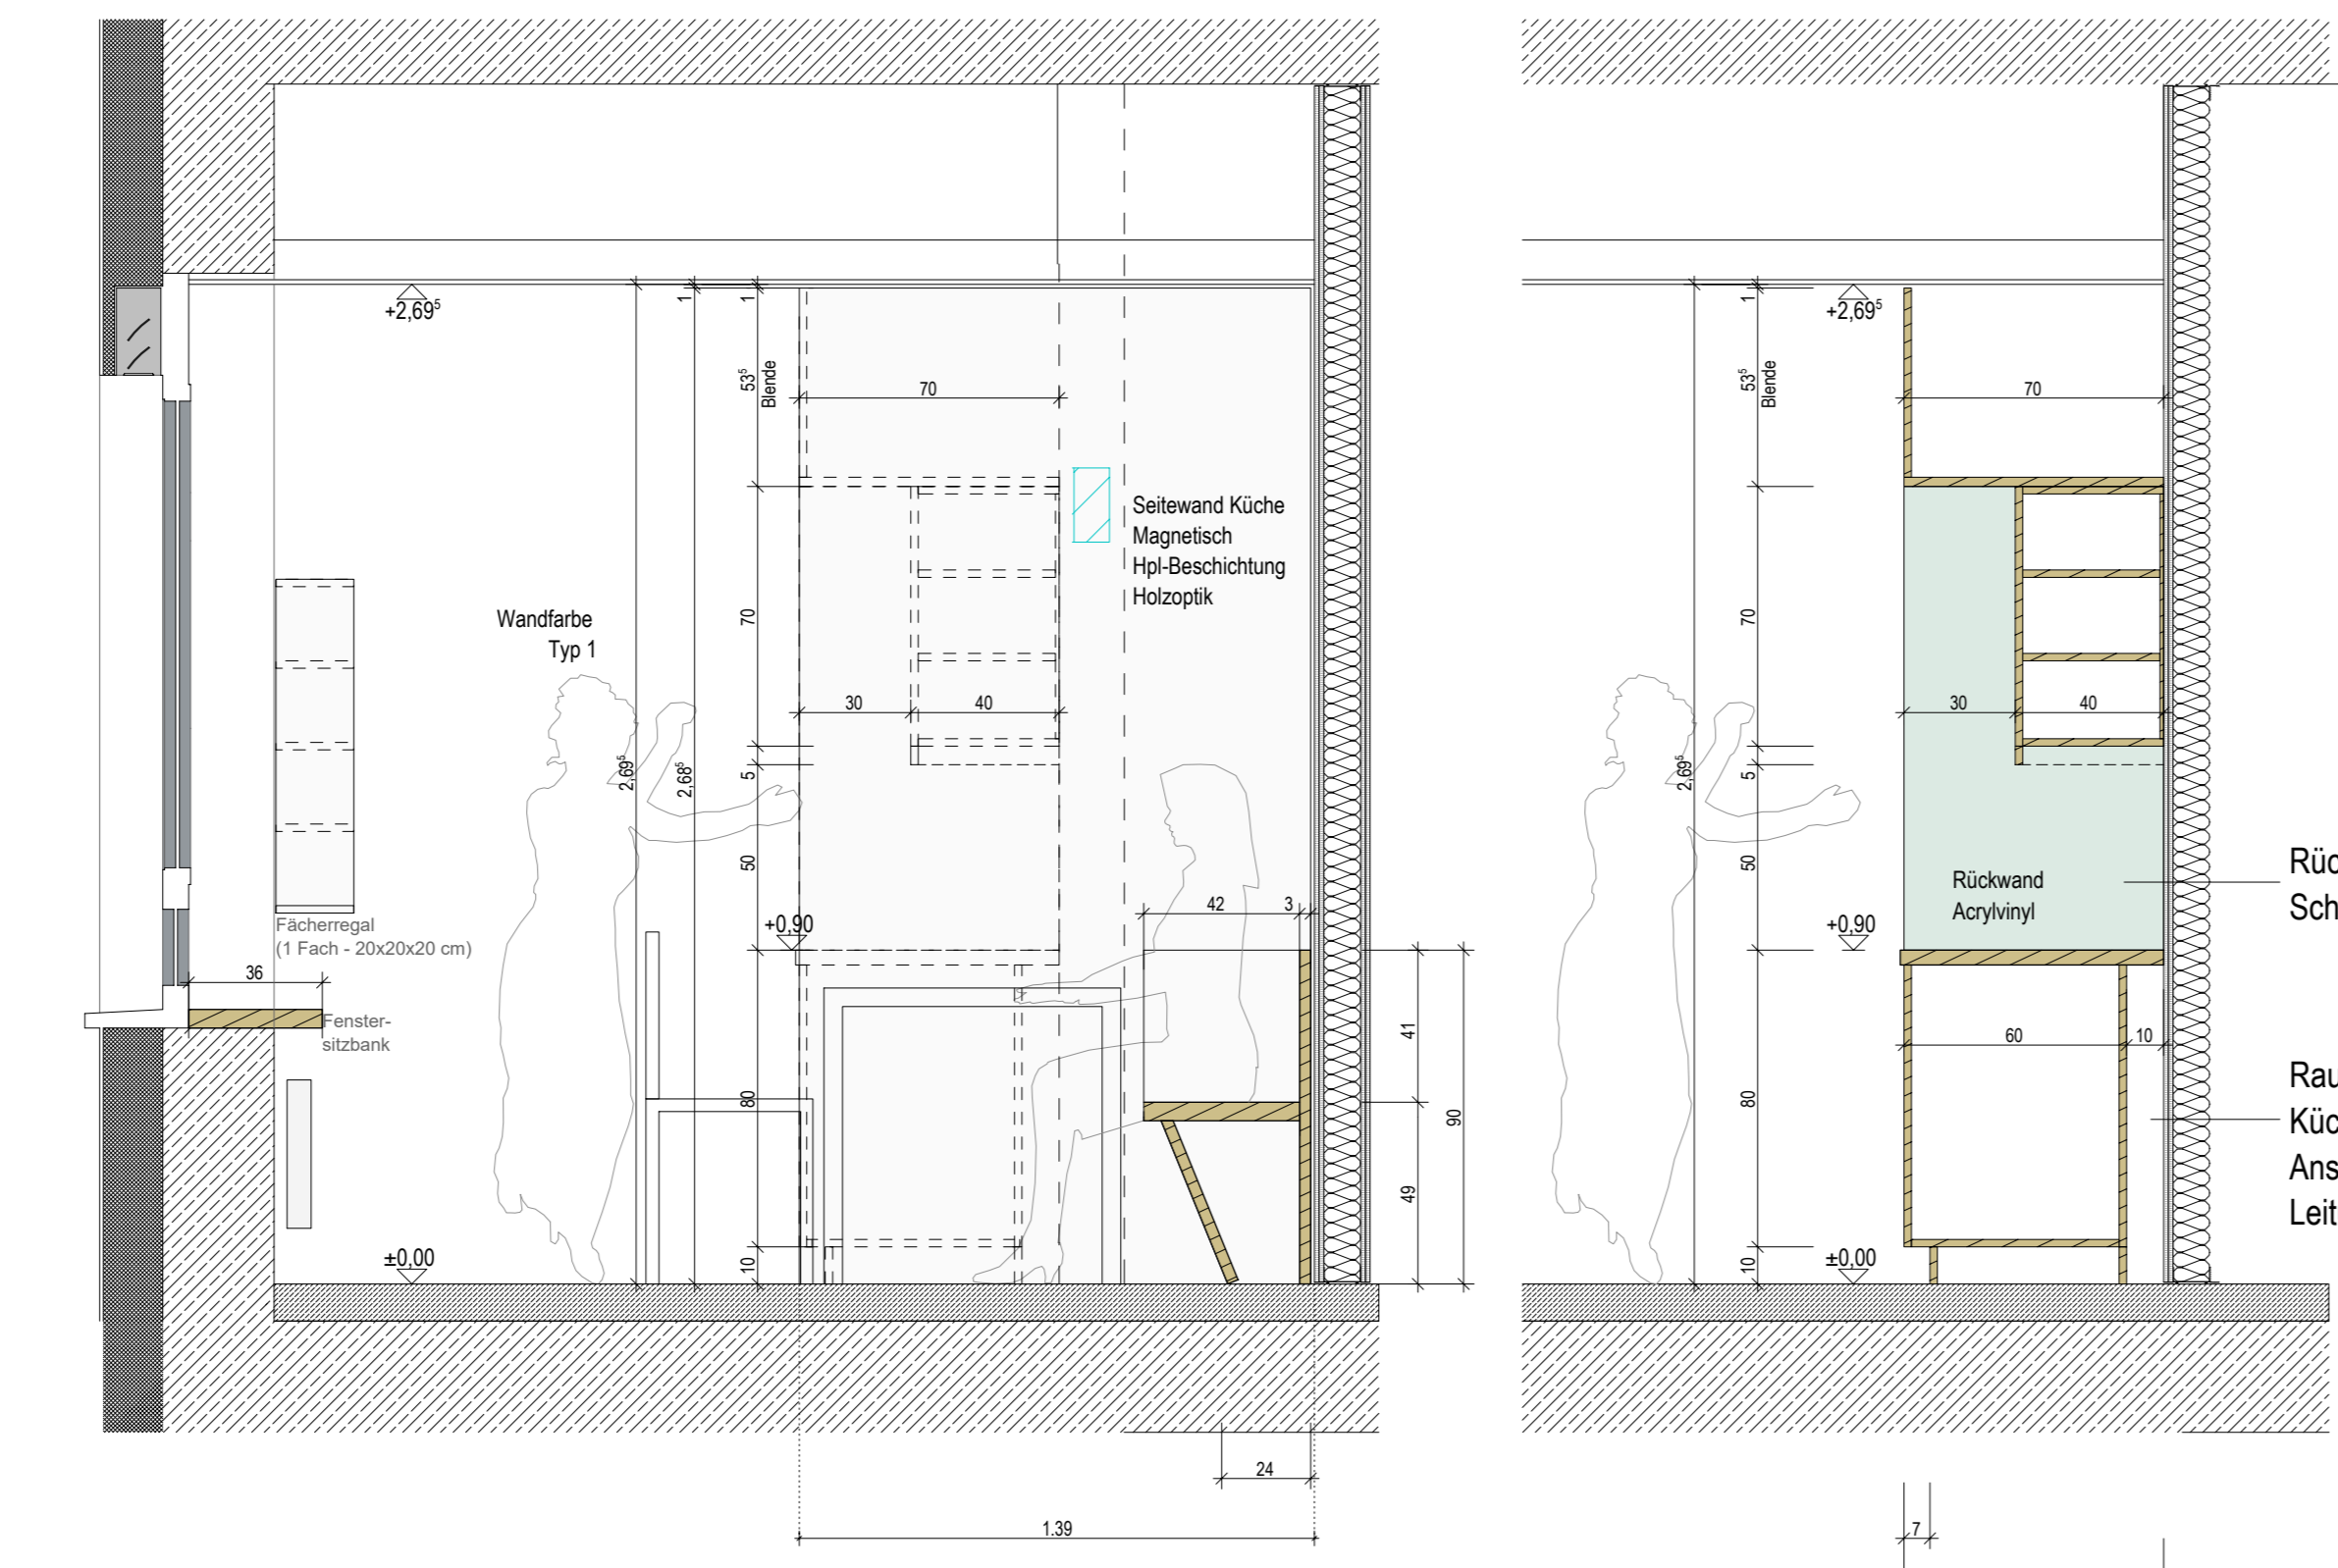

Wandansicht B
Raum 01.3.044

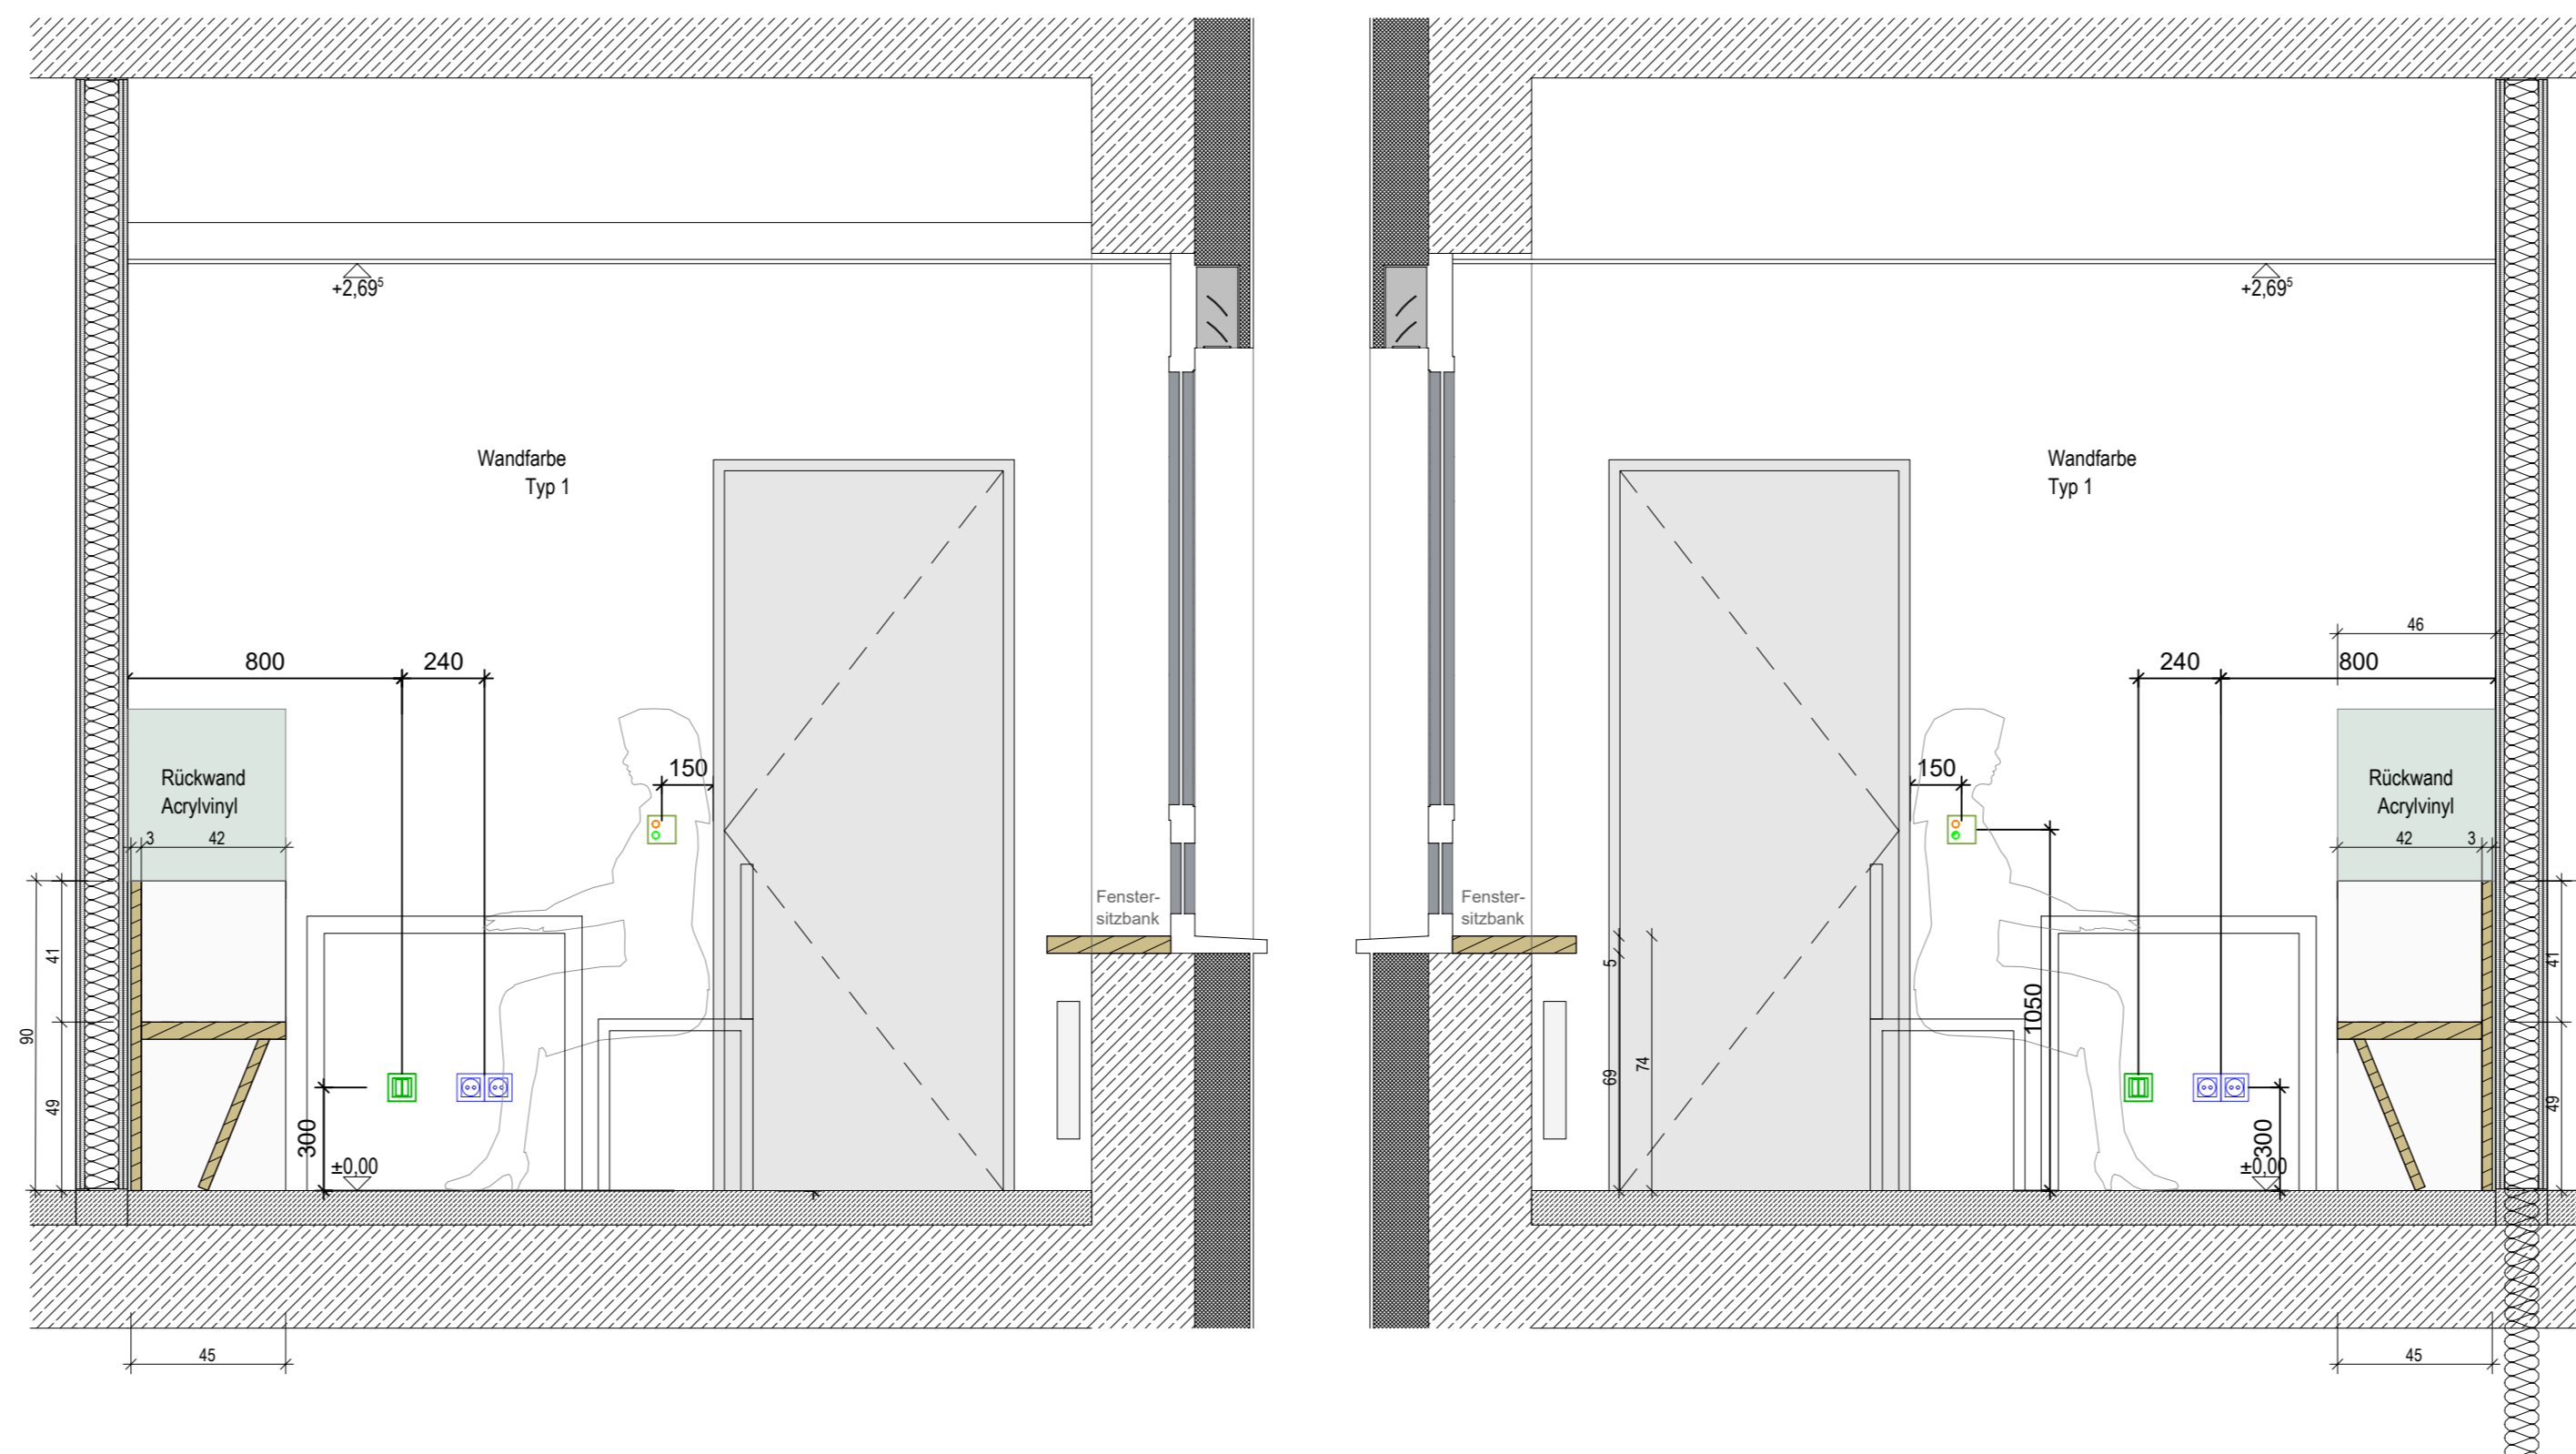

Wandansicht C
Raum 01.3.004

Wandansicht C
Raum 01.3.044


Wandansicht A /
Für Raum 01.3.044 -
gespiegelt

Schnitt Küche
Für Raum 01.3.044 -
gespiegelt




Wandansicht D
Raum 01.3.044

Wandansicht D
Raum 01.3.004

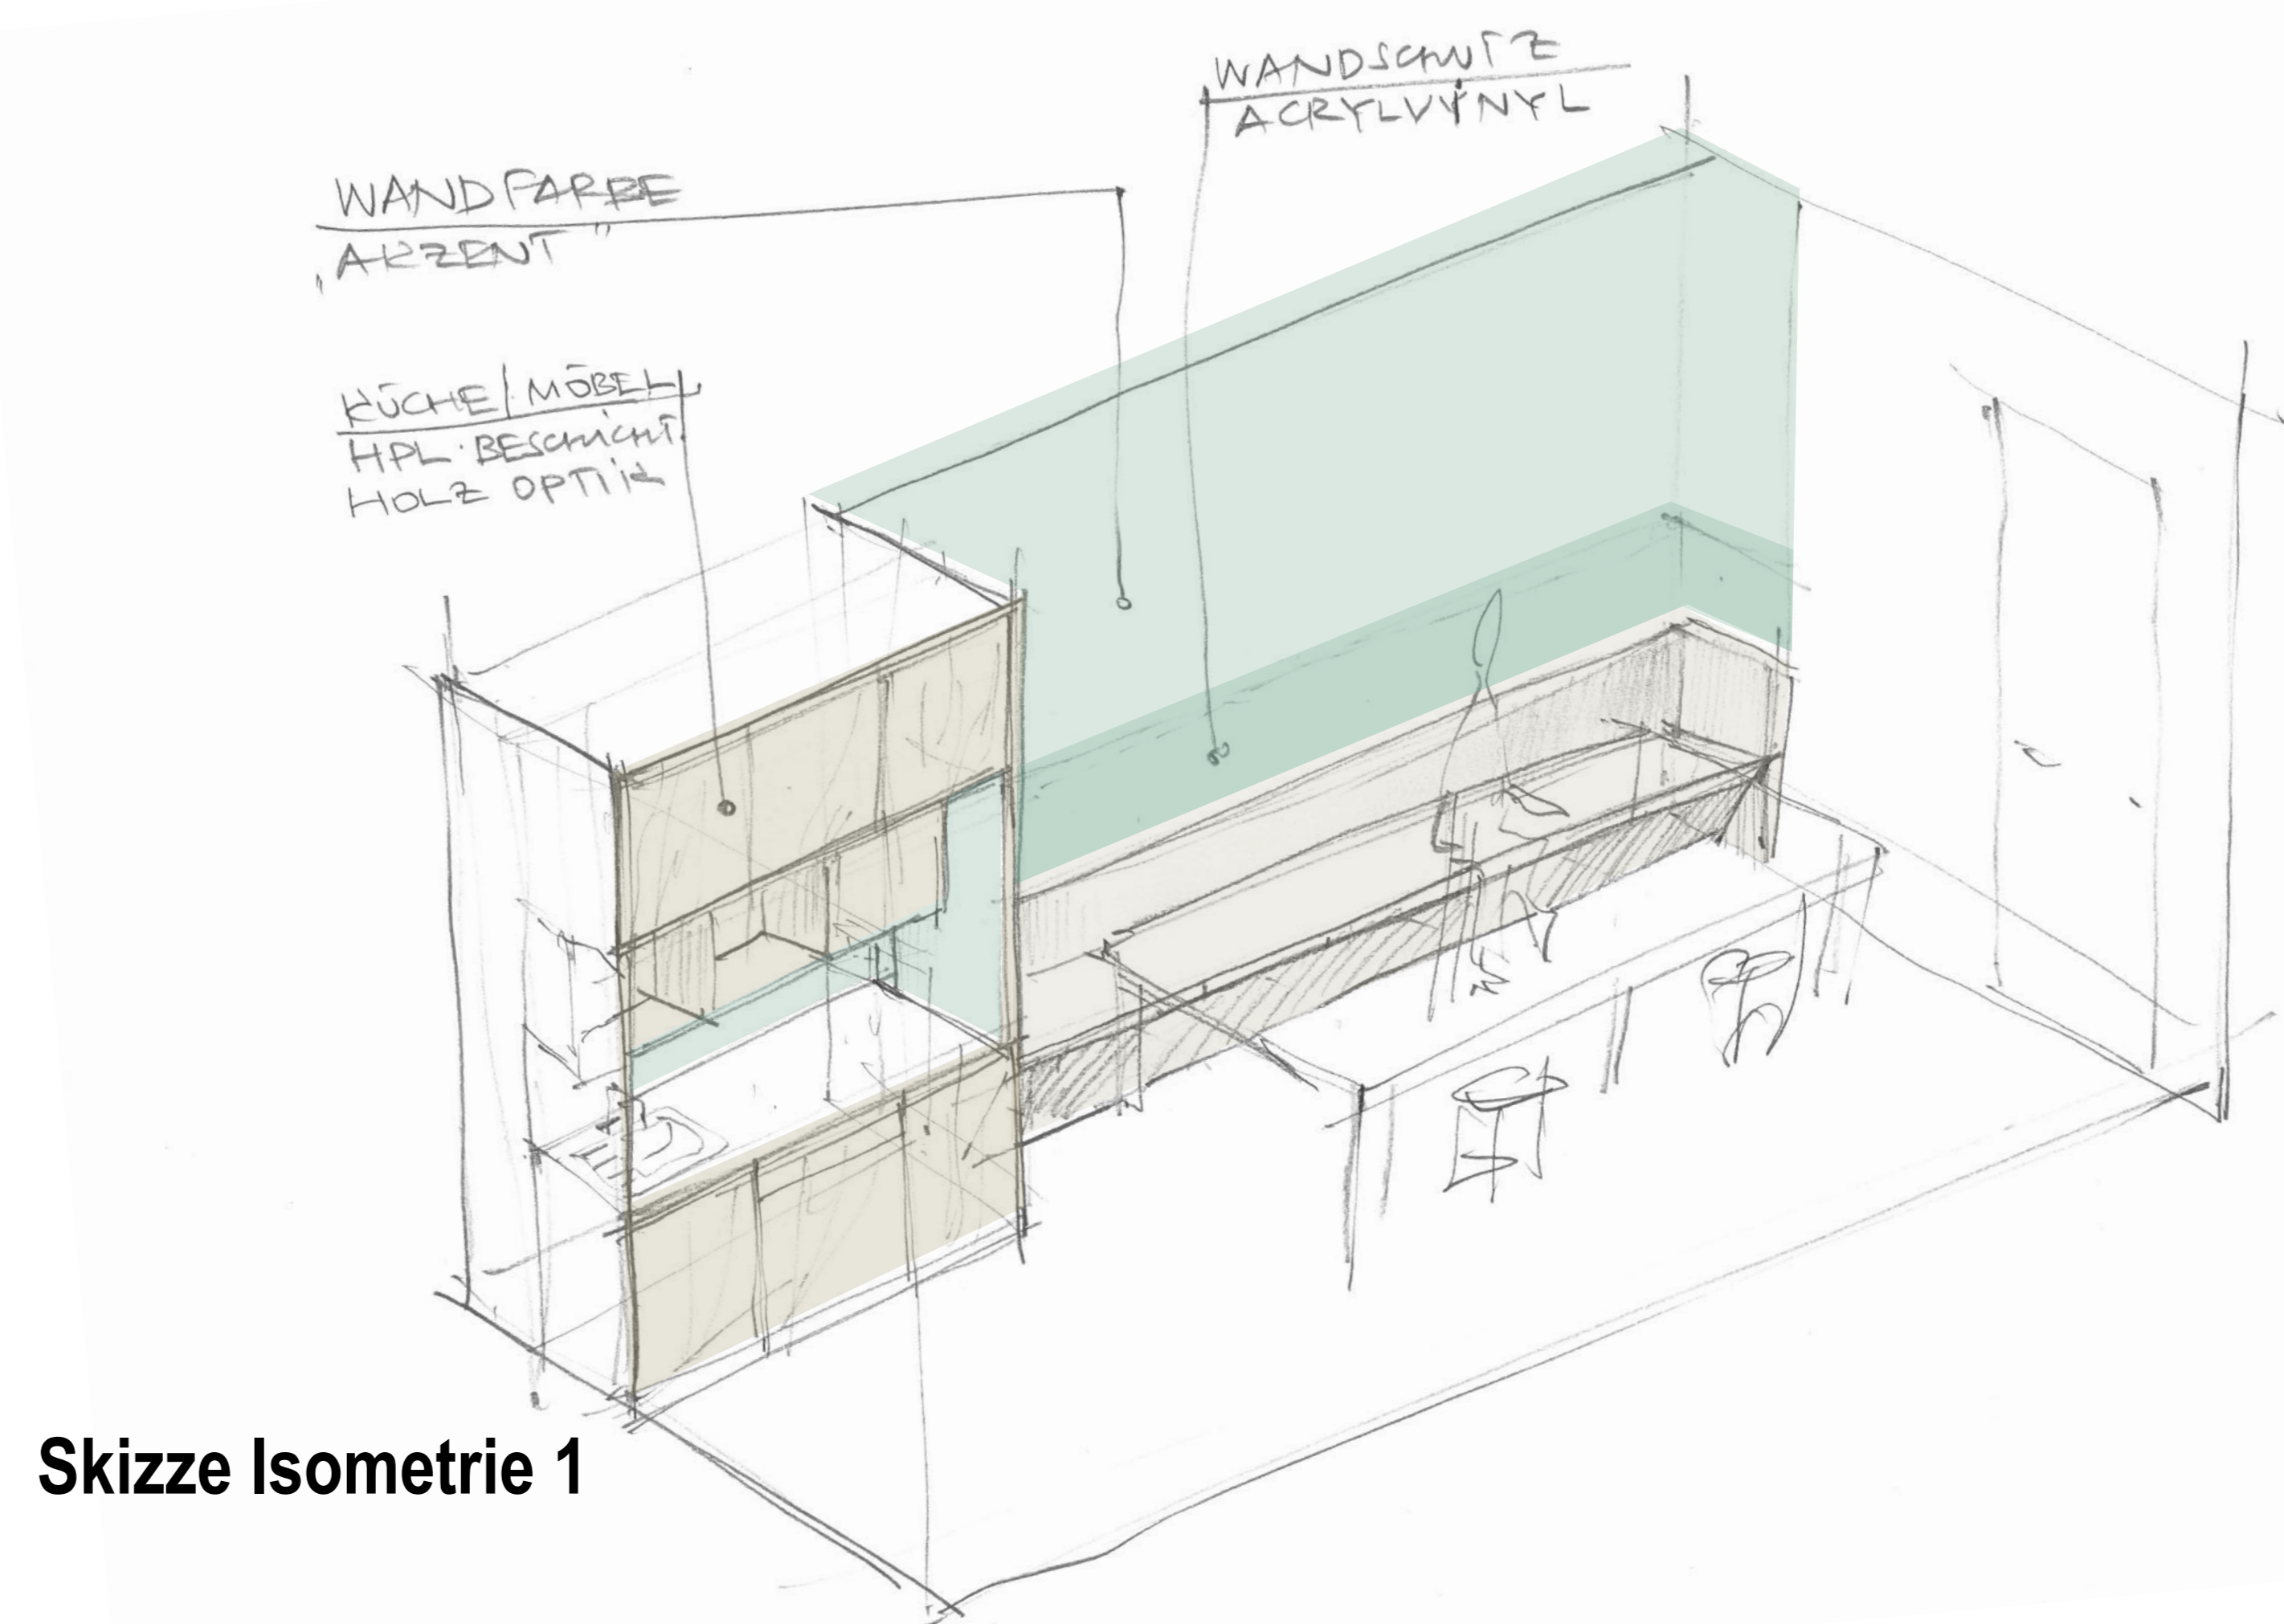

Skizze Isometrie 1

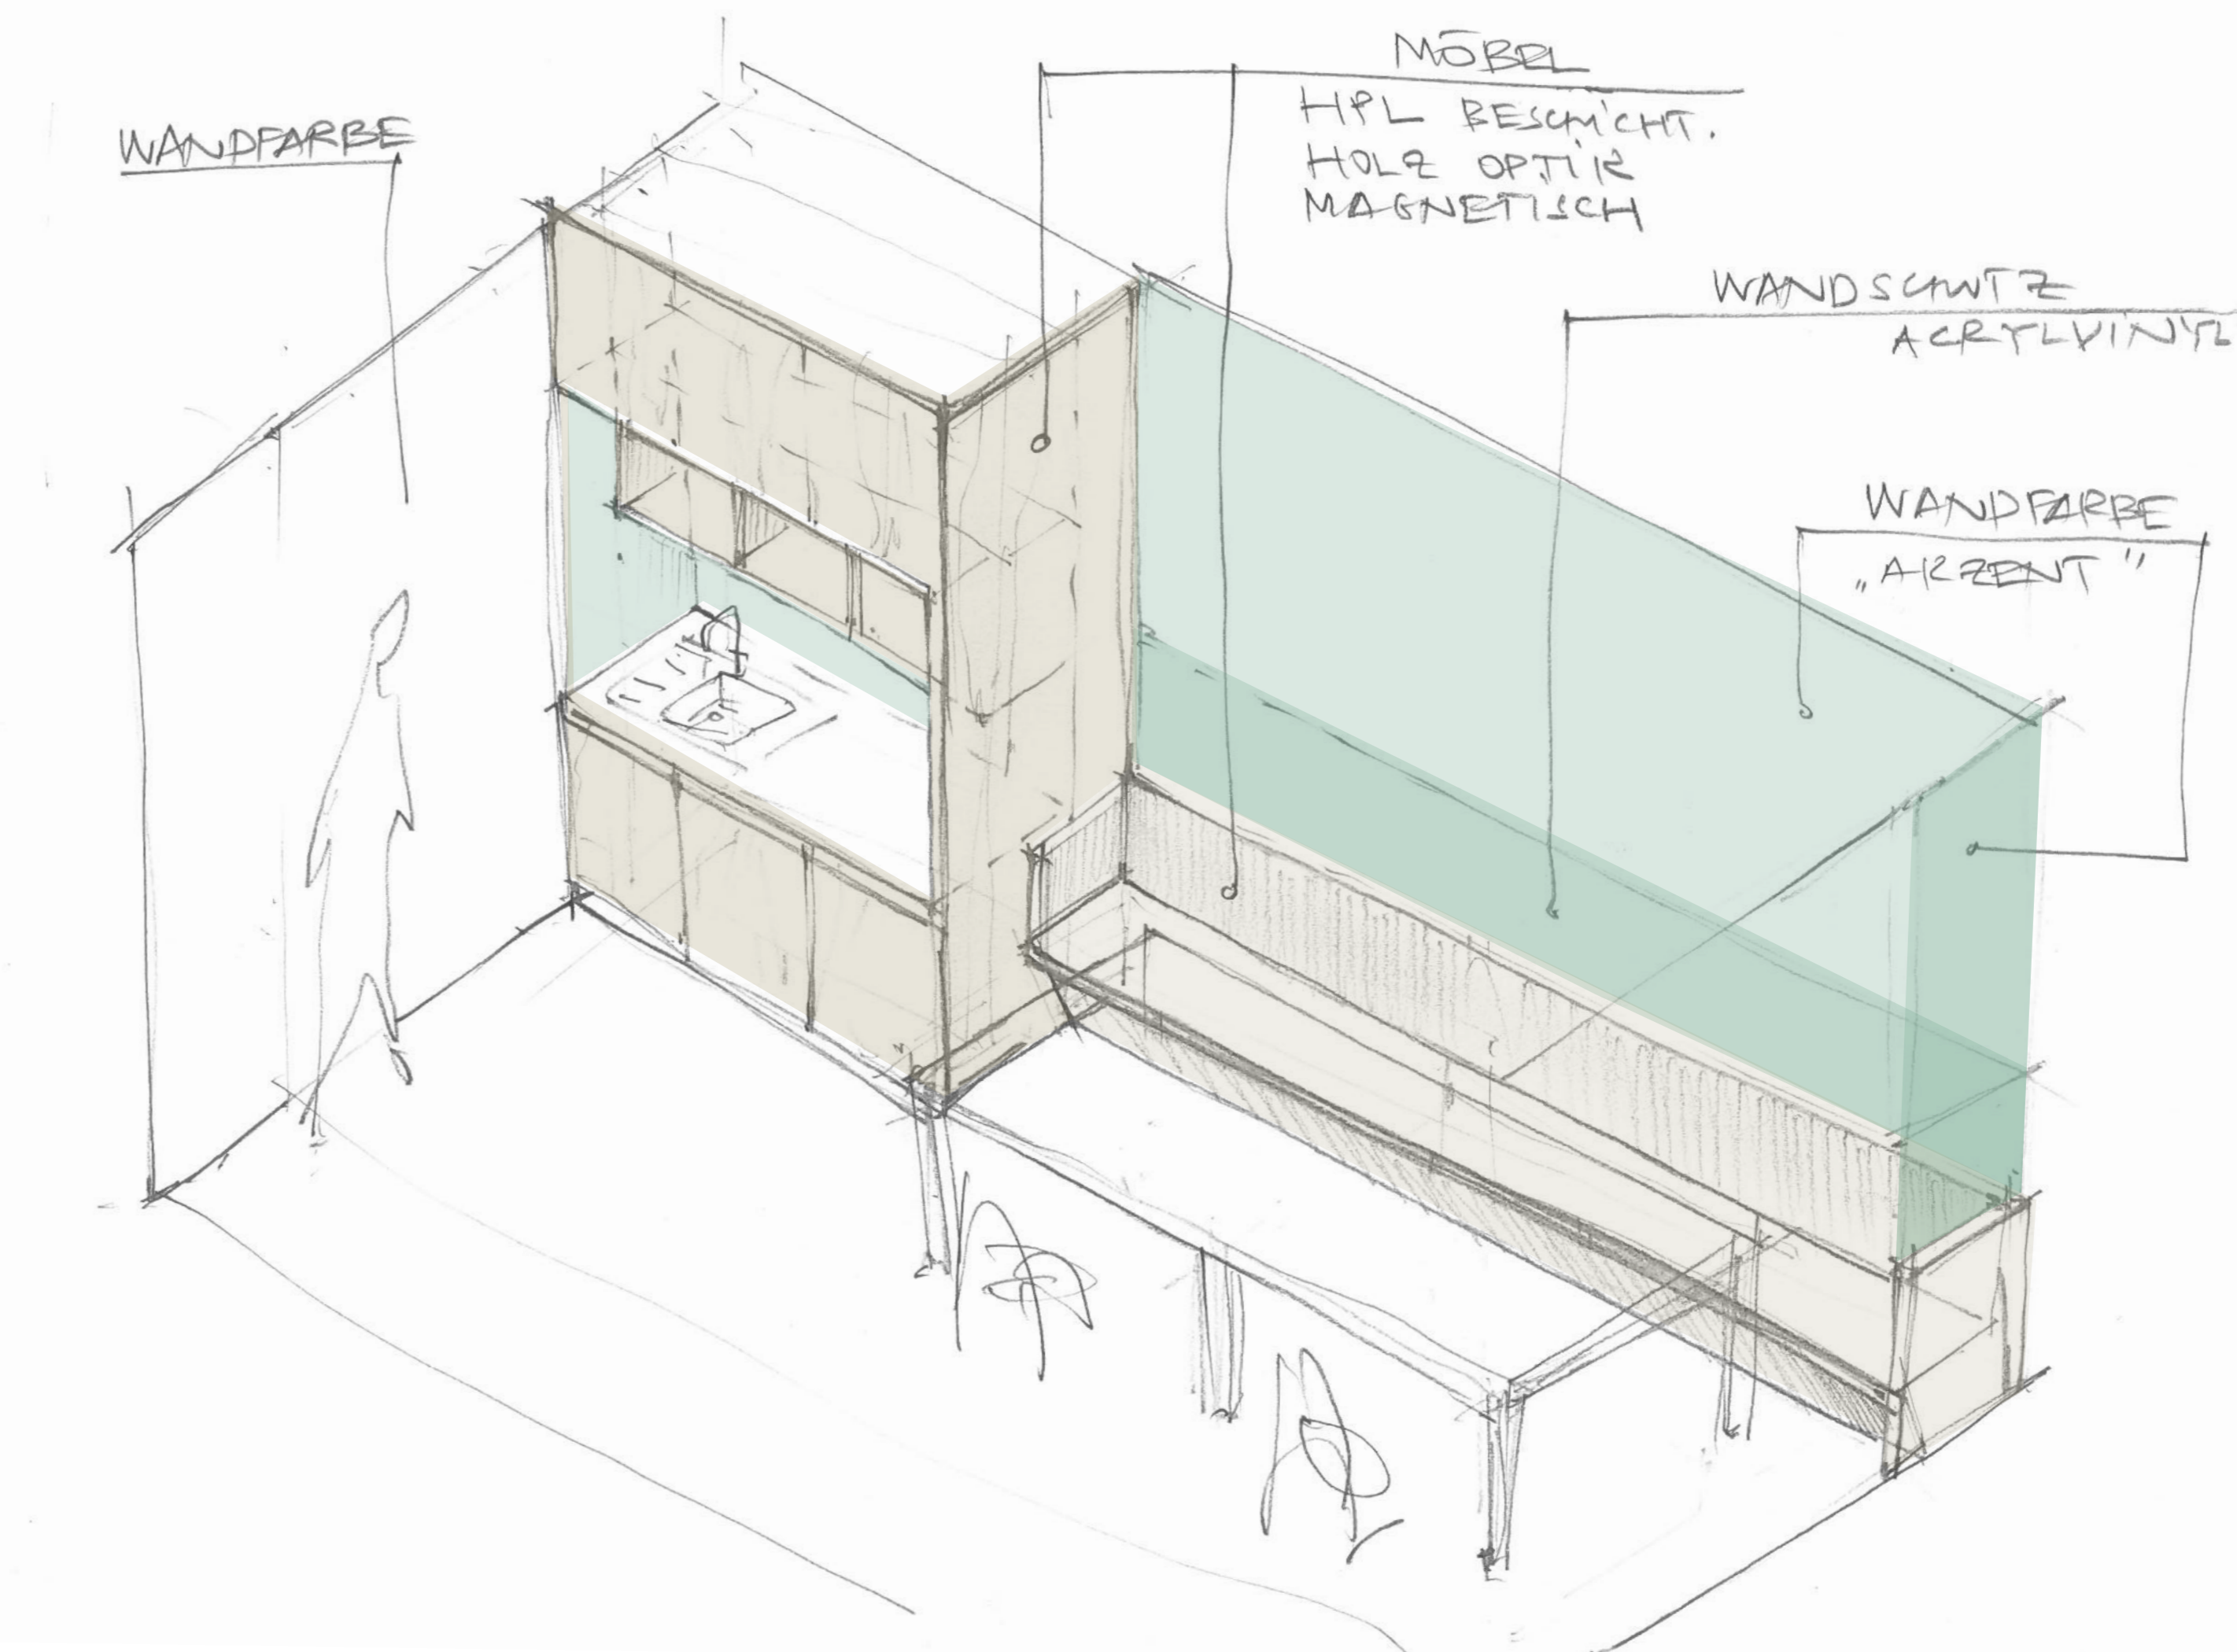

Skizze Isometrie 2

Legende Wandansichten	
	Schalter / Taster
	Jalousieklammer
	Steckdose
	Steckdose mit Orientierungsmarkierung
	Steckdose RJ45 (Netz, 2-fach)
	Elektro-Anschluss
	Einbauleuchte
	Potentiometer/Schaltknoche
	Bettenbedienungsgerät / Anzeigebildschirm
	Ruffaster
	Ruffaster mit Nebenbedienungsgerät
	Ruffaster mit Ruffasterkabel
	Raumtemperatur
	Zimmerterminal
	Motoranschluss für Jalousie

Der Entwurf ist geistiges Eigentum des Planers & urheberrechtlich geschützt. Vervielfältigungen & Weitergabe an Dritte erfolgt nur mit ausdrücklicher Genehmigung des Planers. Bei Missbrauch stehen rechtliche Schritte vorbehalten.

BETONTUTEN NACH ANGABE TRAGWERKSPLANUNG

- Alle Maße sind von der ausführenden Firma zu prüfen.
- Für die Festlegung und Eintragung der Maße trifft der Unternehmer.
- Differenzen bei Angaben von Statik und Projektanten, sowie Plan- und Maßabweichungen müssen vor Ausführung mit dem zuständigen Planer geklärt werden.
- Statiken gegen die vorgegebene Konstruktion müssen den Architekten rechtzeitig mitgeteilt werden.
- Dieser Plan ist nur in Verbindung mit den Details zu verwenden.
- Dieser Plan ist nur in Verbindung mit der Tragsystemplanung zu verwenden.
- Angaben zu Leitungen in Betonwänden gemäß Planung Festhalten.
- Mit der Ausführung der Arbeiten übernimmt die ausführende Firma Haftung und Gewährleistung in vollem Umfang.
- Bei den Arbeiten im Bestand dürfen keine tragenden Bauteile beschädigt und durchtrennt werden.
- Die Statik und die Konstruktion gegen Einsturz sind in Stahlbeton entsprechend der DIN Vorschriften auszuführen.
- Arbeits- und Demutungen zwischen den Stahlbetonarbeiten sind gegen eindringende Feuchtigkeit mit Folienabdichten nach DIN zu verhindern.
- Gegen eindringende Wasser durch Bauteile, gleich welcher Art, hat der ausführende Unternehmer.
- Die Aufgaben des Bauzeichners, die zureichenden DIN Vorschriften mit allen daraus resultierenden baulichen Notwendigkeiten sowie des Bodengrundes sind bei der Ausführung zu beachten.

BESONDERE PLANANGABEN:


WANDÖFFNUNGSMAßE (TÜREN) BEZIEHEN SICH WENN NICHT ANDERS ANGEZEIGT AUF DIE FOLGENDEN (TÜR) FÜßBODEN.

ANGABEN VON AUSSPARUNGEN "OK-OK" = "OK-OK RD" = "OK-OK RD" = "OK-OK RD" BEZIEHEN SICH WENN NICHT ANDERS ANGEZEIGT AUF DIE KOTE ± 0,00 (OK FFB in EG)

ANMERKUNGEN	SEITE
15	15
16	16
17	17
100	100

PLANINHALT: Wandansicht PersAuf Pflegekubus PLANNR.: GAP1_WA_5.908_PersAuf Pflegekubus_03

AUSFÜHRUNGSPLAN

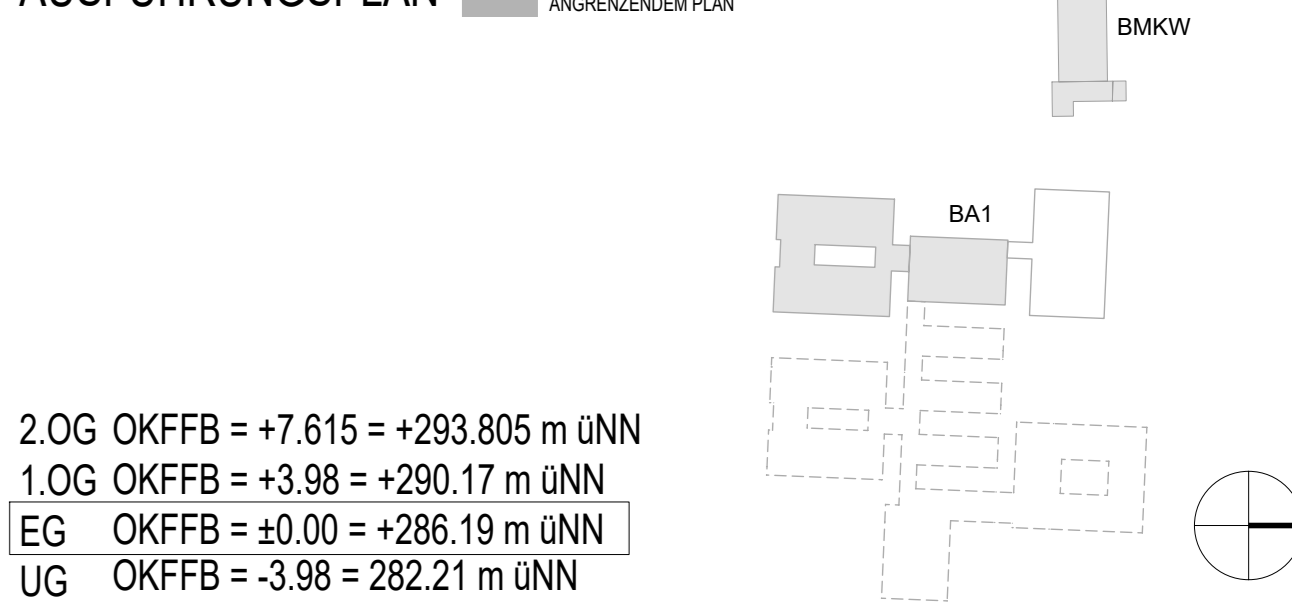

2 OG OKFFB = +7.615 = +293.805 m üNN
1 OG OKFFB = +3.98 = +290.17 m üNN
EG OKFFB = +0.00 = +286.19 m üNN
UG OKFFB = -3.98 = +282.21 m üNN

AUSFÜHRUNGSPLANUNG

Generalausbauplanung
Klinikum am Europakanal

PLANINHALT: WANDANSICHT PersAuf Pflegekubus PLANNR.: GAP1_WA_5.908_PersAuf Pflegekubus_03

EG 004, 01.3.004, 02.3.004
perspekt. 01.3.004, 01.3.044, 02.3.044

MASSSTAB: 1:20 DATUM: 20.05.2026 INDEX: 03

FREIGEGEREN: DATUM: 02.12.2025