


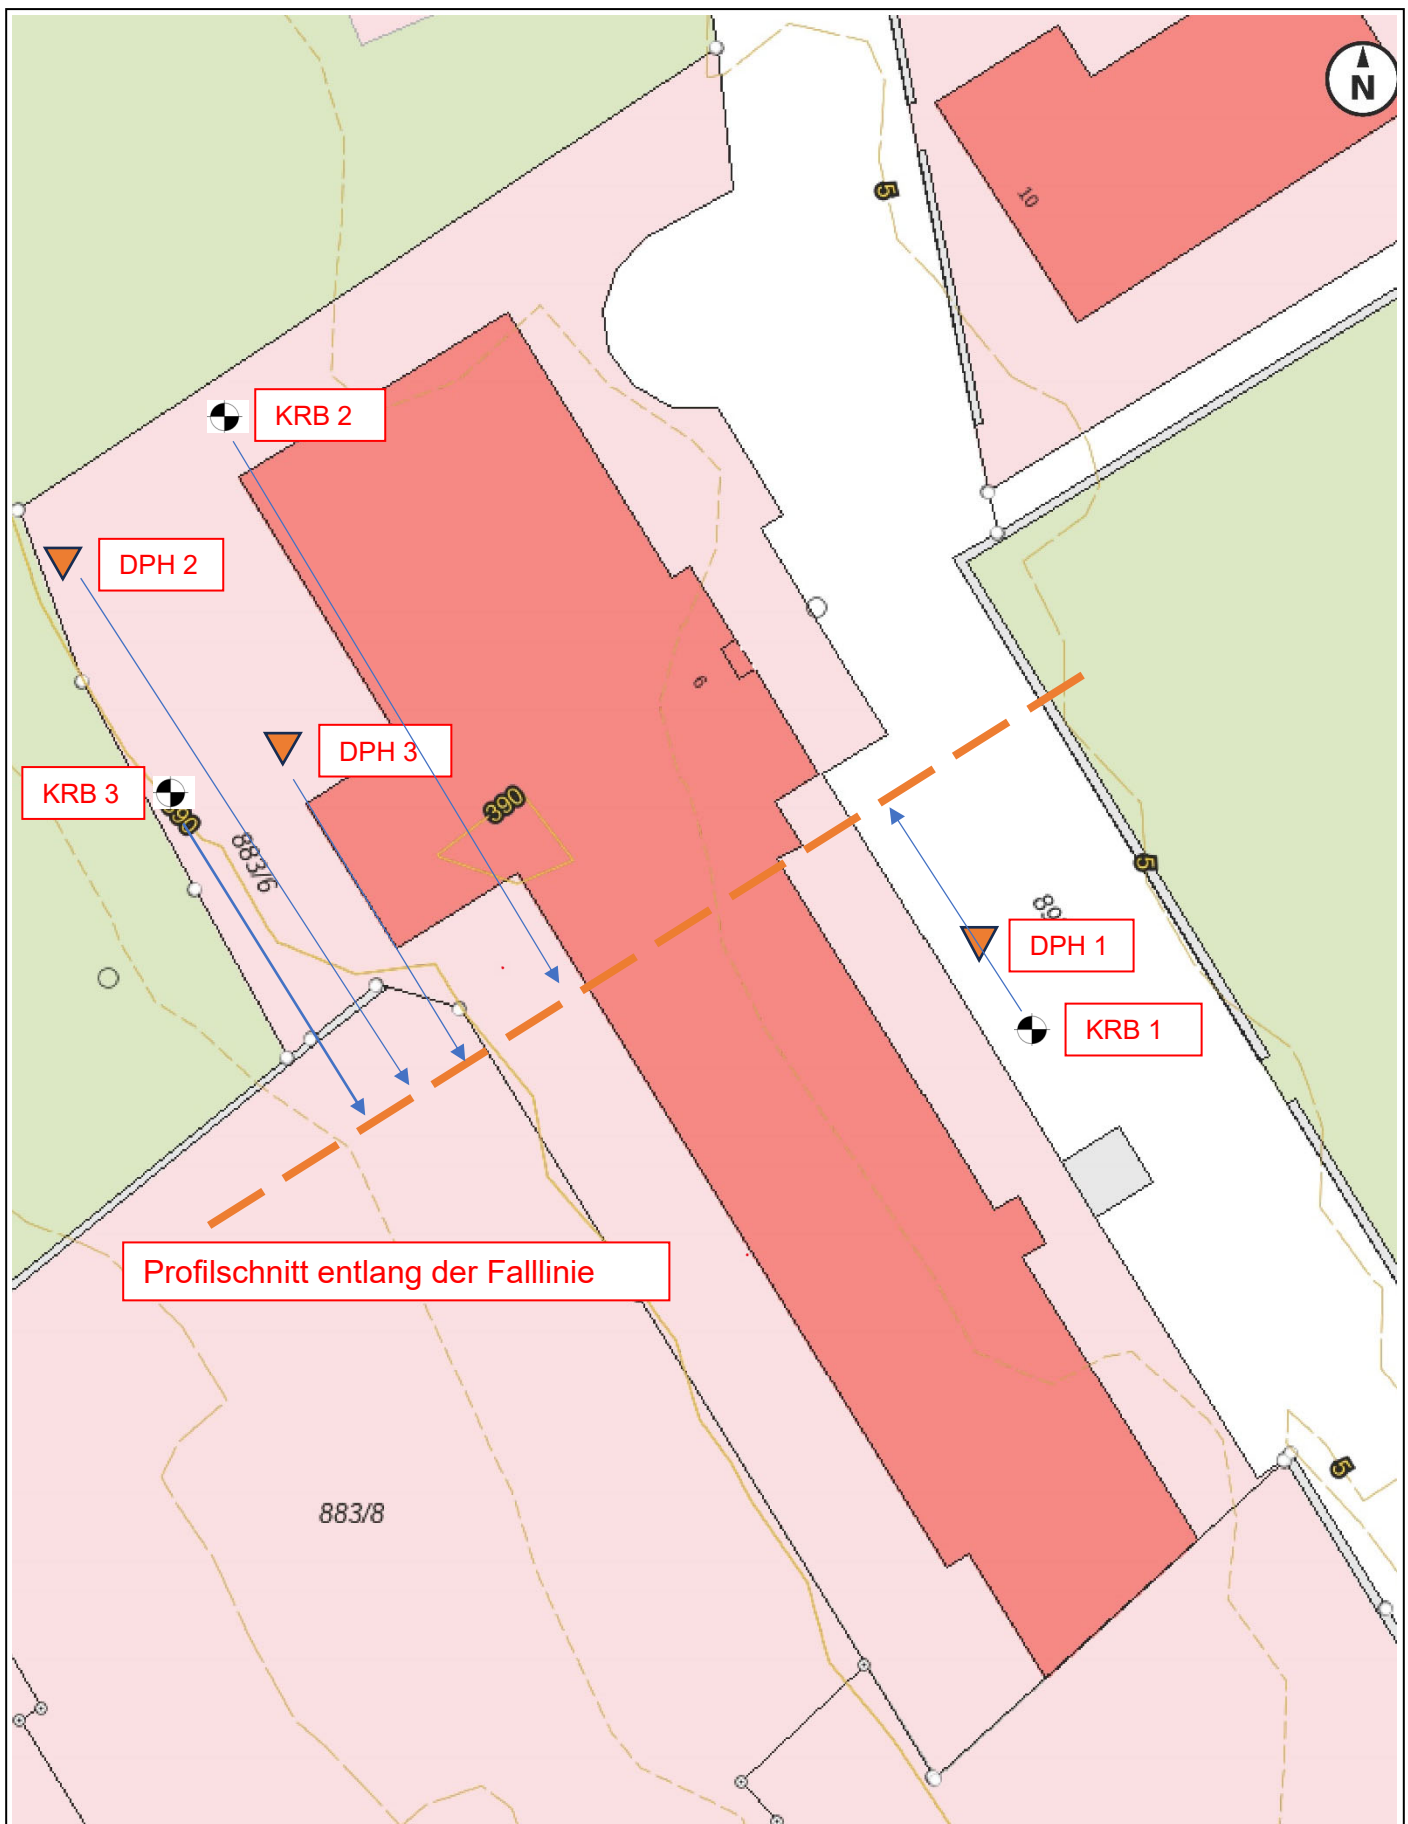

ALTMANN Ingenieurgesellschaft für Geotechnik,  
Grund- und Brunnenbau mbH & Co. KG  
St.-Gunther-Straße 4, D.93413 Cham  
Telefon: +49 (0) 9971 200 31 10  
Telefax: +49 (0) 9971 200 31 11  
Internet: [www.altmann-ingenieure.de](http://www.altmann-ingenieure.de)  
E-Mail: [info@altmann-ingenieure.de](mailto:info@altmann-ingenieure.de)

Seniorenheim St. Michael, Cham

Lageplan mit Aufschlüssen

Geotechnischer Bericht.: 24.GT.118-1

Maßstab 1 : 500

Anlage: 1.3

Datum: 22.11.2024

Bearbeiter: Dipl.-Ing. (FH) Markus Piendl