


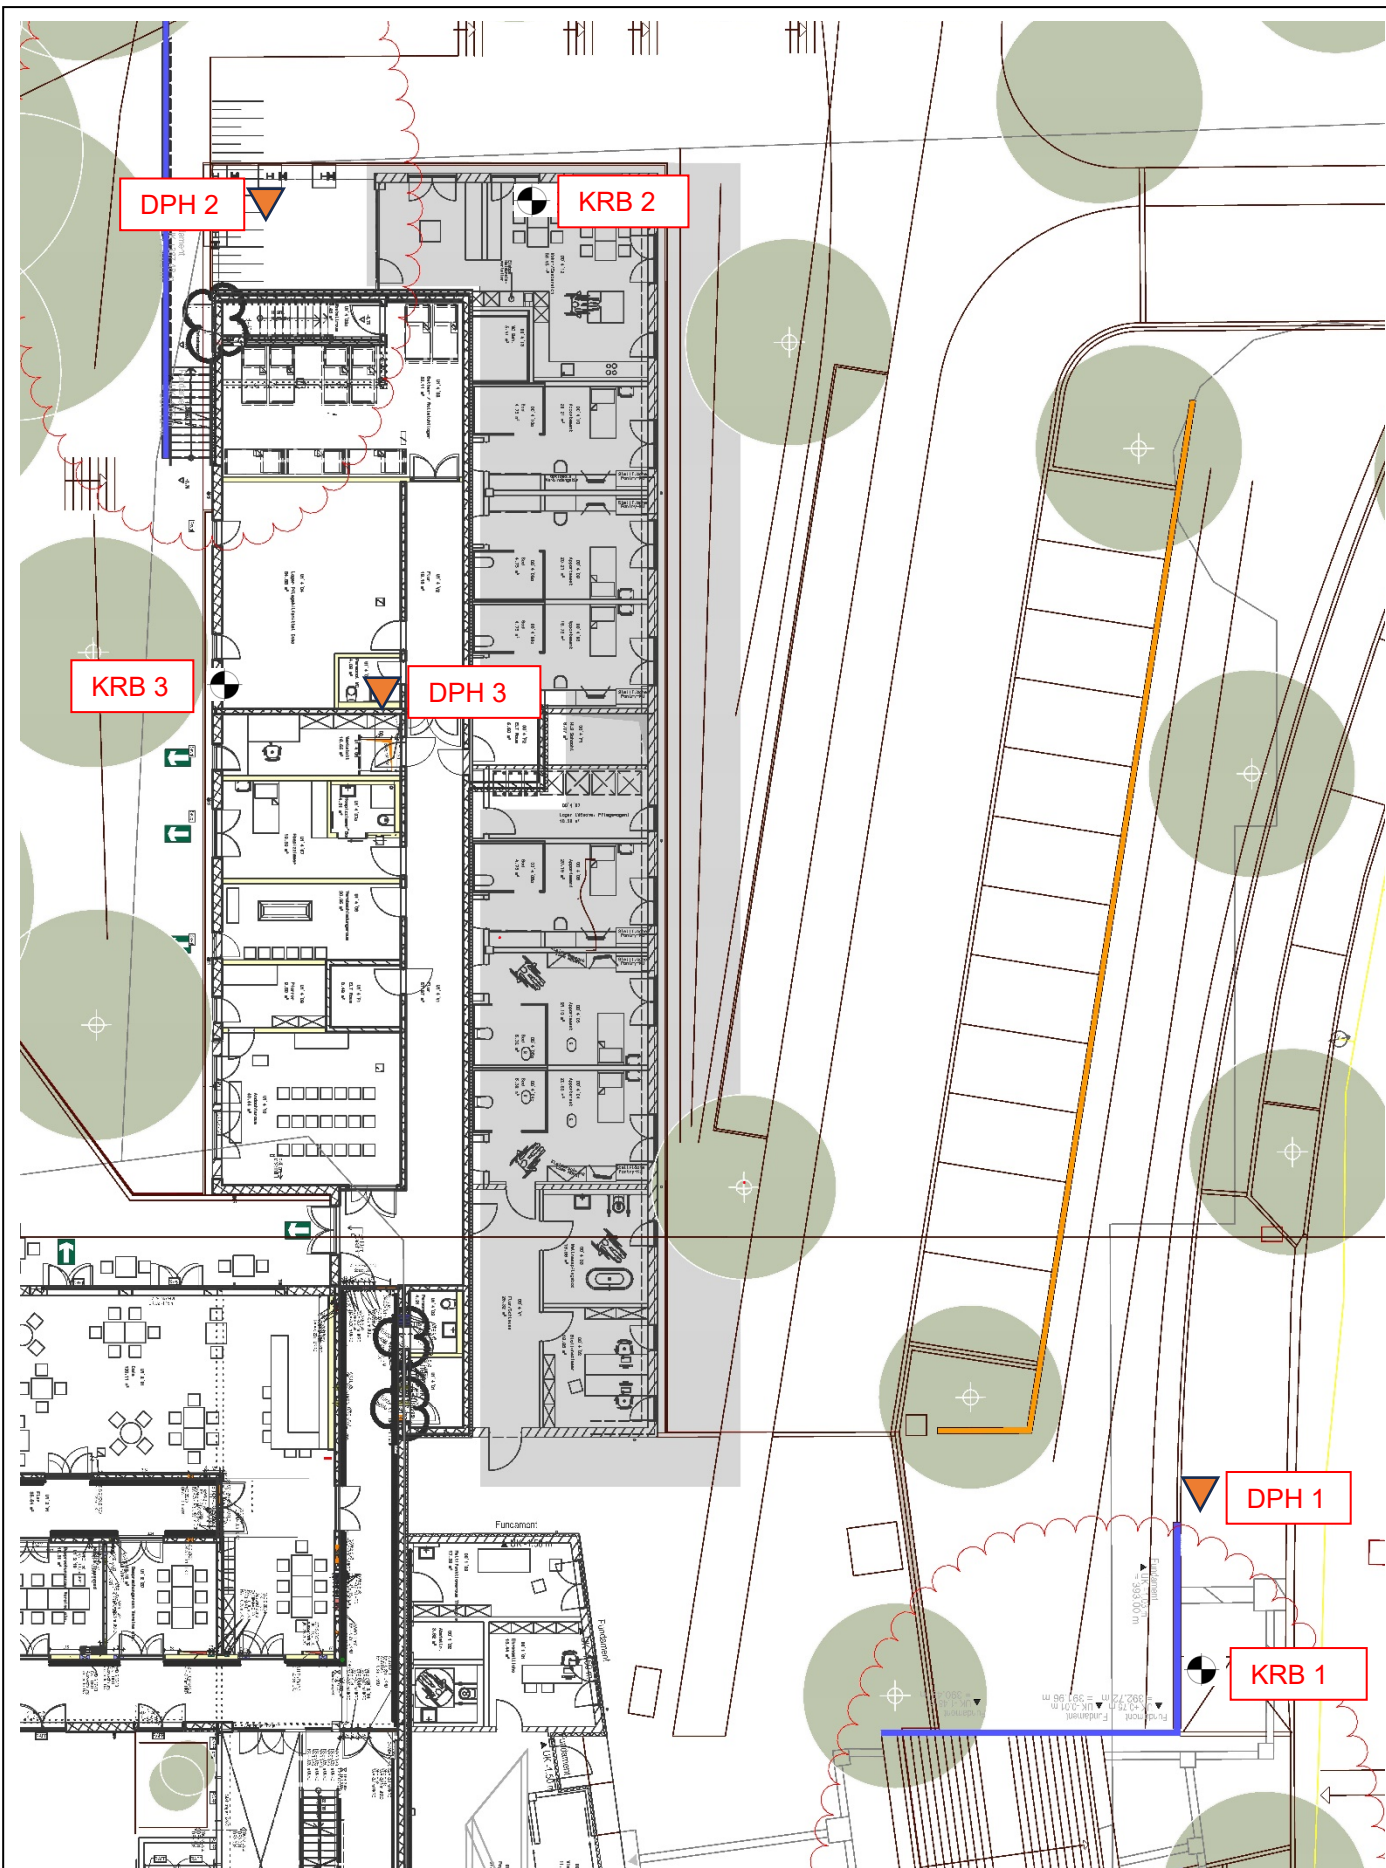

ALTMANN Ingenieurgesellschaft für Geotechnik,
 Grund- und Brunnenbau mbH & Co. KG
 St.-Gunther-Straße 4, D.93413 Cham
 Telefon: +49 (0) 9971 200 31 10
 Telefax: +49 (0) 9971 200 31 11
 Internet: www.altmann-ingenieure.de
 E-Mail: info@altmann-ingenieure.de

Seniorenheim St. Michael, Cham

Grundriss mit Aufschlüssen

Geotechnischer Bericht.: 24.GT.118-1

Maßstab 1 : 400

Anlage: 1.4

Datum: 22.11.2024

Bearbeiter: Dipl.-Ing. (FH) Markus Pendl