



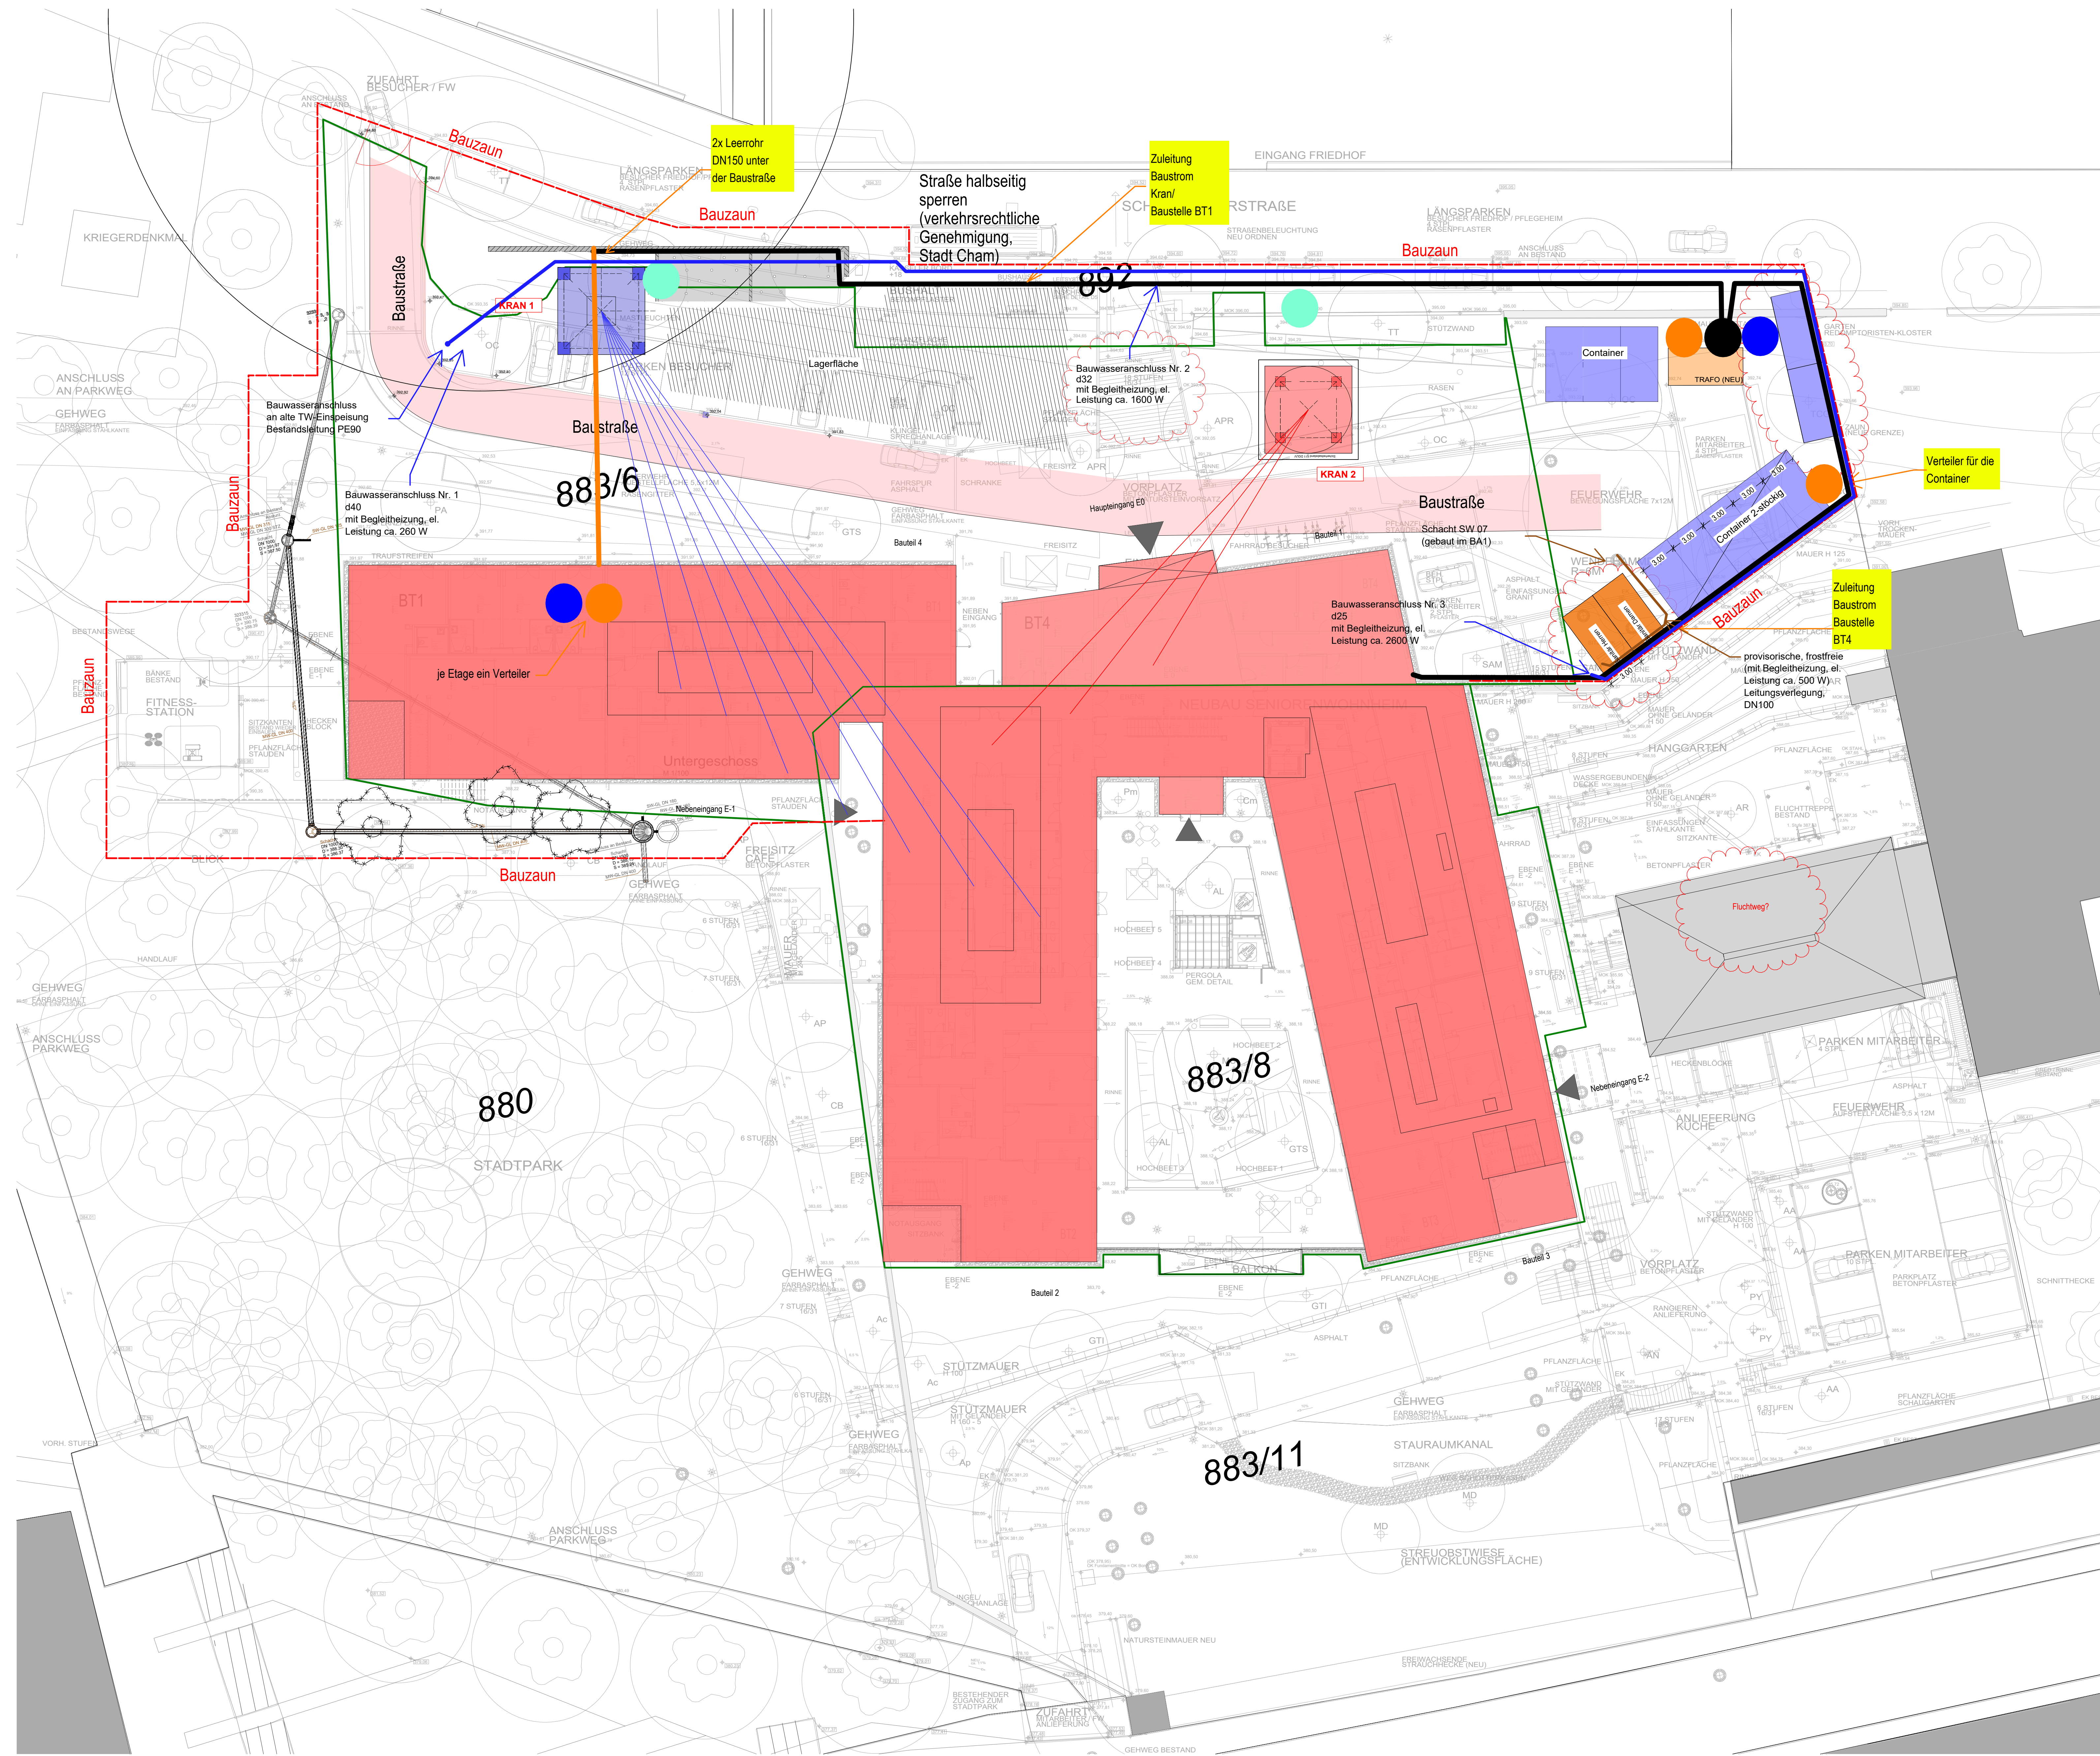

- Legende:**
- Baufeld / BE-Fläche
 - Baustraße
 - Bauzaun
 - Grundstücksgrenze
 - Bauwasser
 - Abwasser
 - Hauptverteiler
 - Baustromverteiler
 - Baubeleuchtungsverteiler
 - Baukranverteiler

FOK +/-0,00 entspricht 391,97 m ü. NN

V1	84.26	50	Bauwasser 2 Anschluss
V2	26.126	50	Angaben FPL eingearbeitet
V3	26.126	50	
INDEX DATUM GEZ. BEMERKUNG			
ALLE MASSE AN BESTAND SIND CA. MASSE! DIESER PLAN GILT NUR IN VERBINDUNG MIT DEN PLANEN DES STATIKERS, DER PROJEKTINGENIEURE, DER ZUGEHÖRIGEN DETAILPLANEN DES ARCHITEKTEN. MASSE UND STÜCKZAHLEN SIND VOR ORT VOM AUFTRAGNEHMER VERANTWORTLICH ZU PRÜFEN. MASS- UND PLAN- DIFFERENZEN SIND VOR AUSFÜHRUNG MIT DEM ARCHITEKTEN ÜBER DIE BAULEITUNG ZU KLÄREN.			

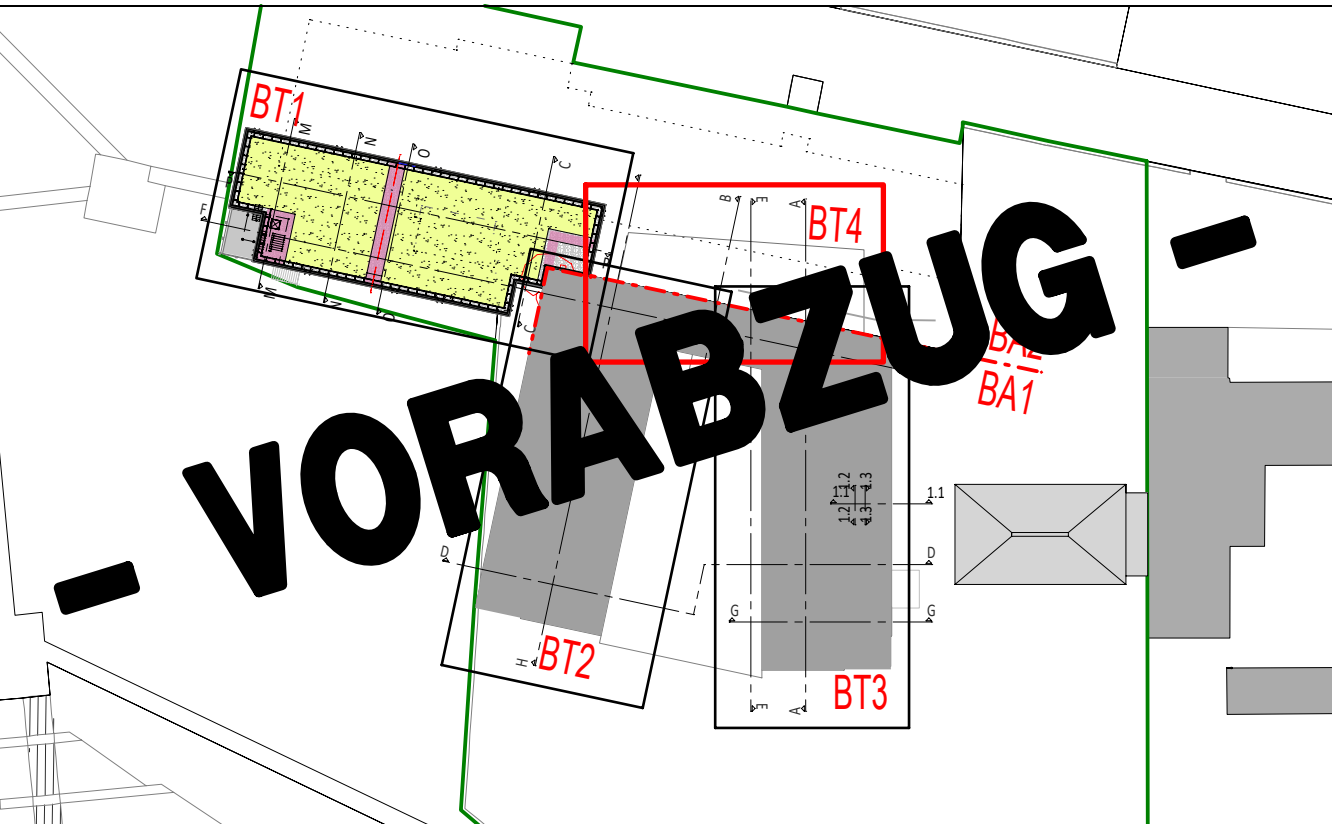

Neubau Pflegeheim Begegnungszentrum St. Michael in Cham
Schleinkoferstr. 9, 93413 Cham
Flur Nr. 883, 883/6

BAUHERR: Bürgerspitalstiftung Cham MARKTPLATZ 2 93413 CHAM	STAND AUSFÜHRUNGSPLAN	
	PLANNUMMER A_5_R_BE_BA2_xx_-V3_200	DATUM 19.02.2026
GRUNDRISS	GEZEICHNET/GEPRÜFT SO/PO	FORMAT 750 / 1100
	MAßSTAB 1/200	
Baustelleneinrichtungsplan		
VORABZUG		
ARCHITEKT: ECKL Architektur + Klinkplanung WÖRSDORF 33 93059 REGENSBURG		
ECKL Architektur + Klinkplanung TEL. 09 41 / 59 30 8 0 FAX: 09 41 / 59 30 8 33		