



**Amt für Digitalisierung, Breitband und Vermessung
Vilshofen an der Donau**

Kapuzinerstraße 11
94474 Vilshofen

Auszug aus dem Liegenschaftskataster


Flurkarte 1 : 1000
zur Bauvorlage nach § 7 Abs. 1 BauVorIV
Erstellt am 22.04.2024

Flurstück: 187
Gemarkung: Vilshofen an der Donau

Gemeinde: Stadt Vilshofen an der Donau
Landkreis: Passau
Bezirk: Niederbayern

5395504

32808238

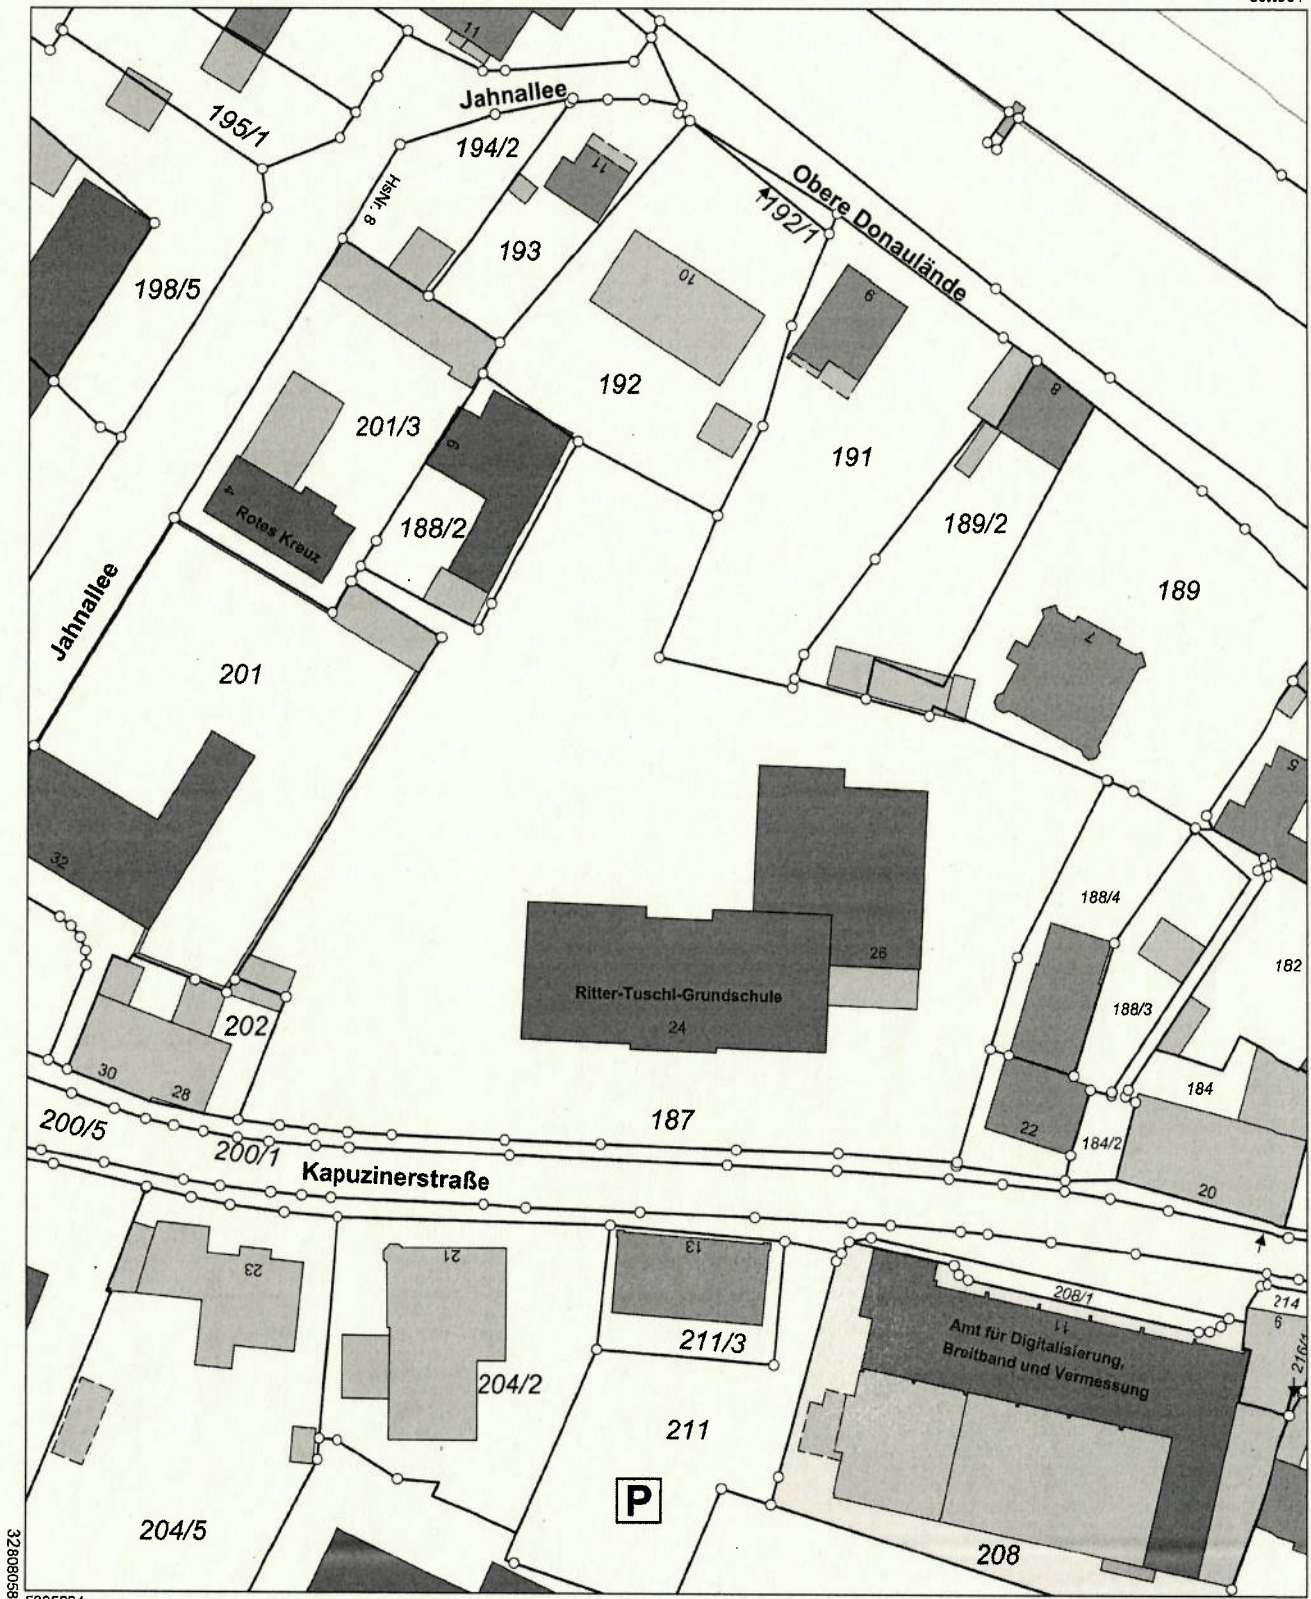

32808058

5395284

Maßstab 1:1000 0 10 20 30 Meter

Stadt Vilshofen an der Donau

BAUVORHABEN:

Sanierung der Ritter-Tuschl-Schule
mit Neubau einer Turnhalle und
Anbau einer Ganztagsbetreuung
94474 Vilshofen

AUFTRAGGEBER:

Stadt Vilshofen
Stadtplatz 27
94474 Vilshofen

Anlage 01 Fliesen- und Abdichtungsarbeiten

amtlicher Lageplan 1:1000

M: ohne Maßstab



Amt für Digitalisierung, Breitband und Vermessung
Vilshofen an der Donau

Kapuzinerstraße 11
94474 Vilshofen

Auszug aus dem Liegenschaftskataster

Flurkarte 1 : 2000
zur Bauvorlage nach § 7 Abs. 1 BauVorIV
Erstellt am 22.04.2024

Flurstück: 187
Gemarkung: Vilshofen an der Donau

Gemeinde: Stadt Vilshofen an der Donau
Landkreis: Passau
Bezirk: Niederbayern

5395614

32806328



BAUVORHABEN:

Sanierung der Ritter-Tuschl-Schule
mit Neubau einer Turnhalle und
Anbau einer Ganztagsbetreuung
94474 Vilshofen


AUFTRAGGEBER:

Stadt Vilshofen
Stadtplatz 27
94474 Vilshofen

Anlage 02 Fliesen- und Abdichtungsarbeiten

amtlicher Lageplan 1:2000

M: ohne Maßstab

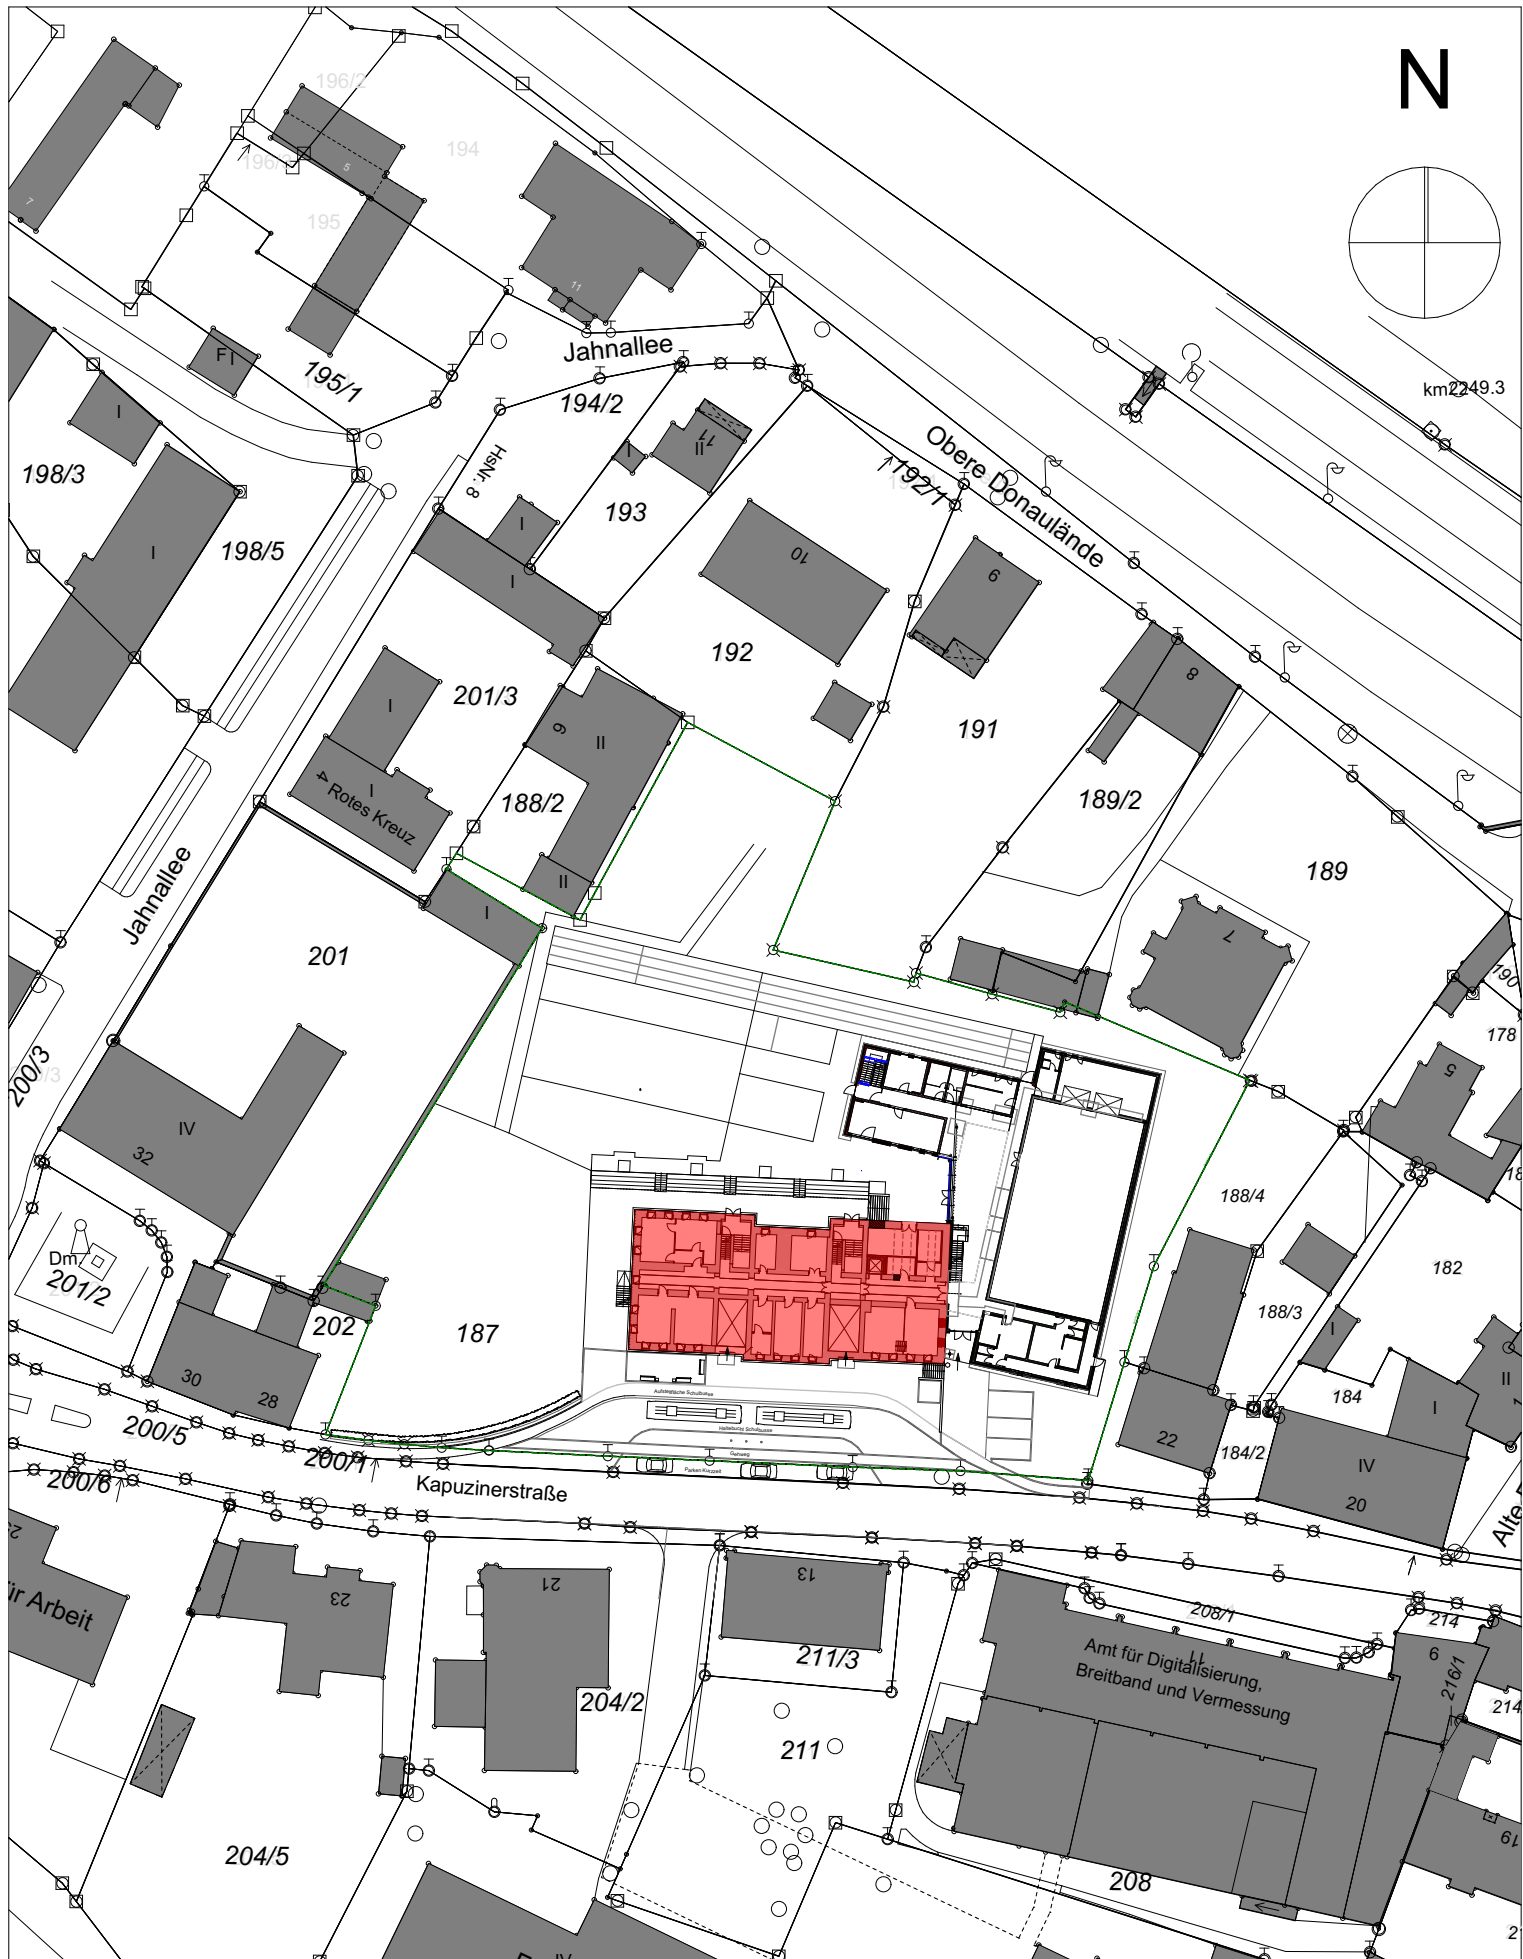

BAUVORHABEN:

Sanierung der Ritter-Tuschl-Schule
mit Neubau einer Turnhalle und
Anbau einer Ganztagsbetreuung
94474 Vilshofen

AUFTRAGGEBER:


Stadt Vilshofen
Stadtplatz 27
94474 Vilshofen

Anlage 03 Fliesen- und Abdichtungsarbeiten

Lageplan 1:1000

M: ohne Maßstab

Neubau siehe Plan W 02 / N

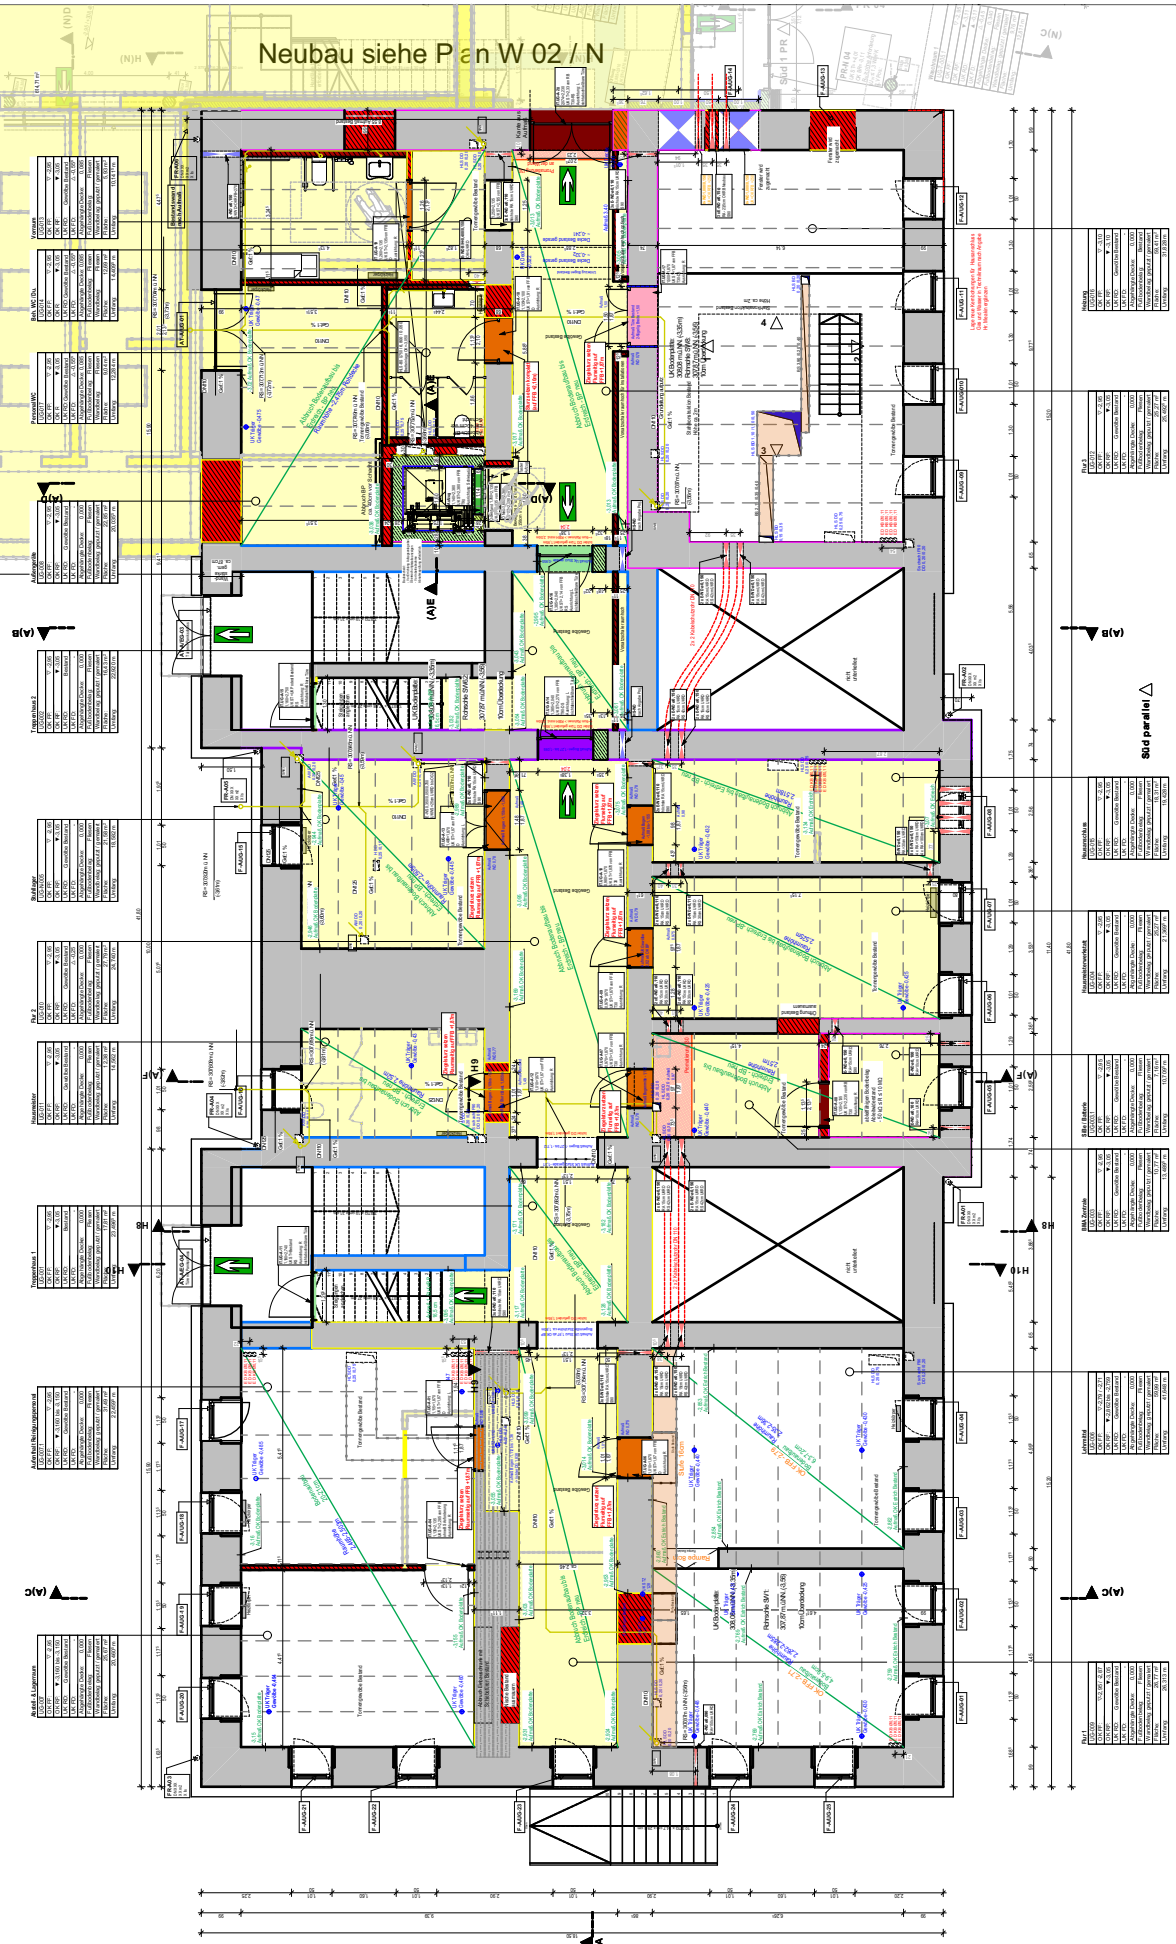

BAUVORHABEN:

Sanierung der Ritter-Tuschl-Schule
mit Neubau einer Turnhalle und
Anbau einer Ganztagsbetreuung
94474 Vilshofen


AUFTRAGGEBER:

Stadt Vilshofen
Stadtplatz 27
94474 Vilshofen

Anlage 04 Fliesen- und Abdichtungsarbeiten

Grundriss UG

M: ohne Maßstab

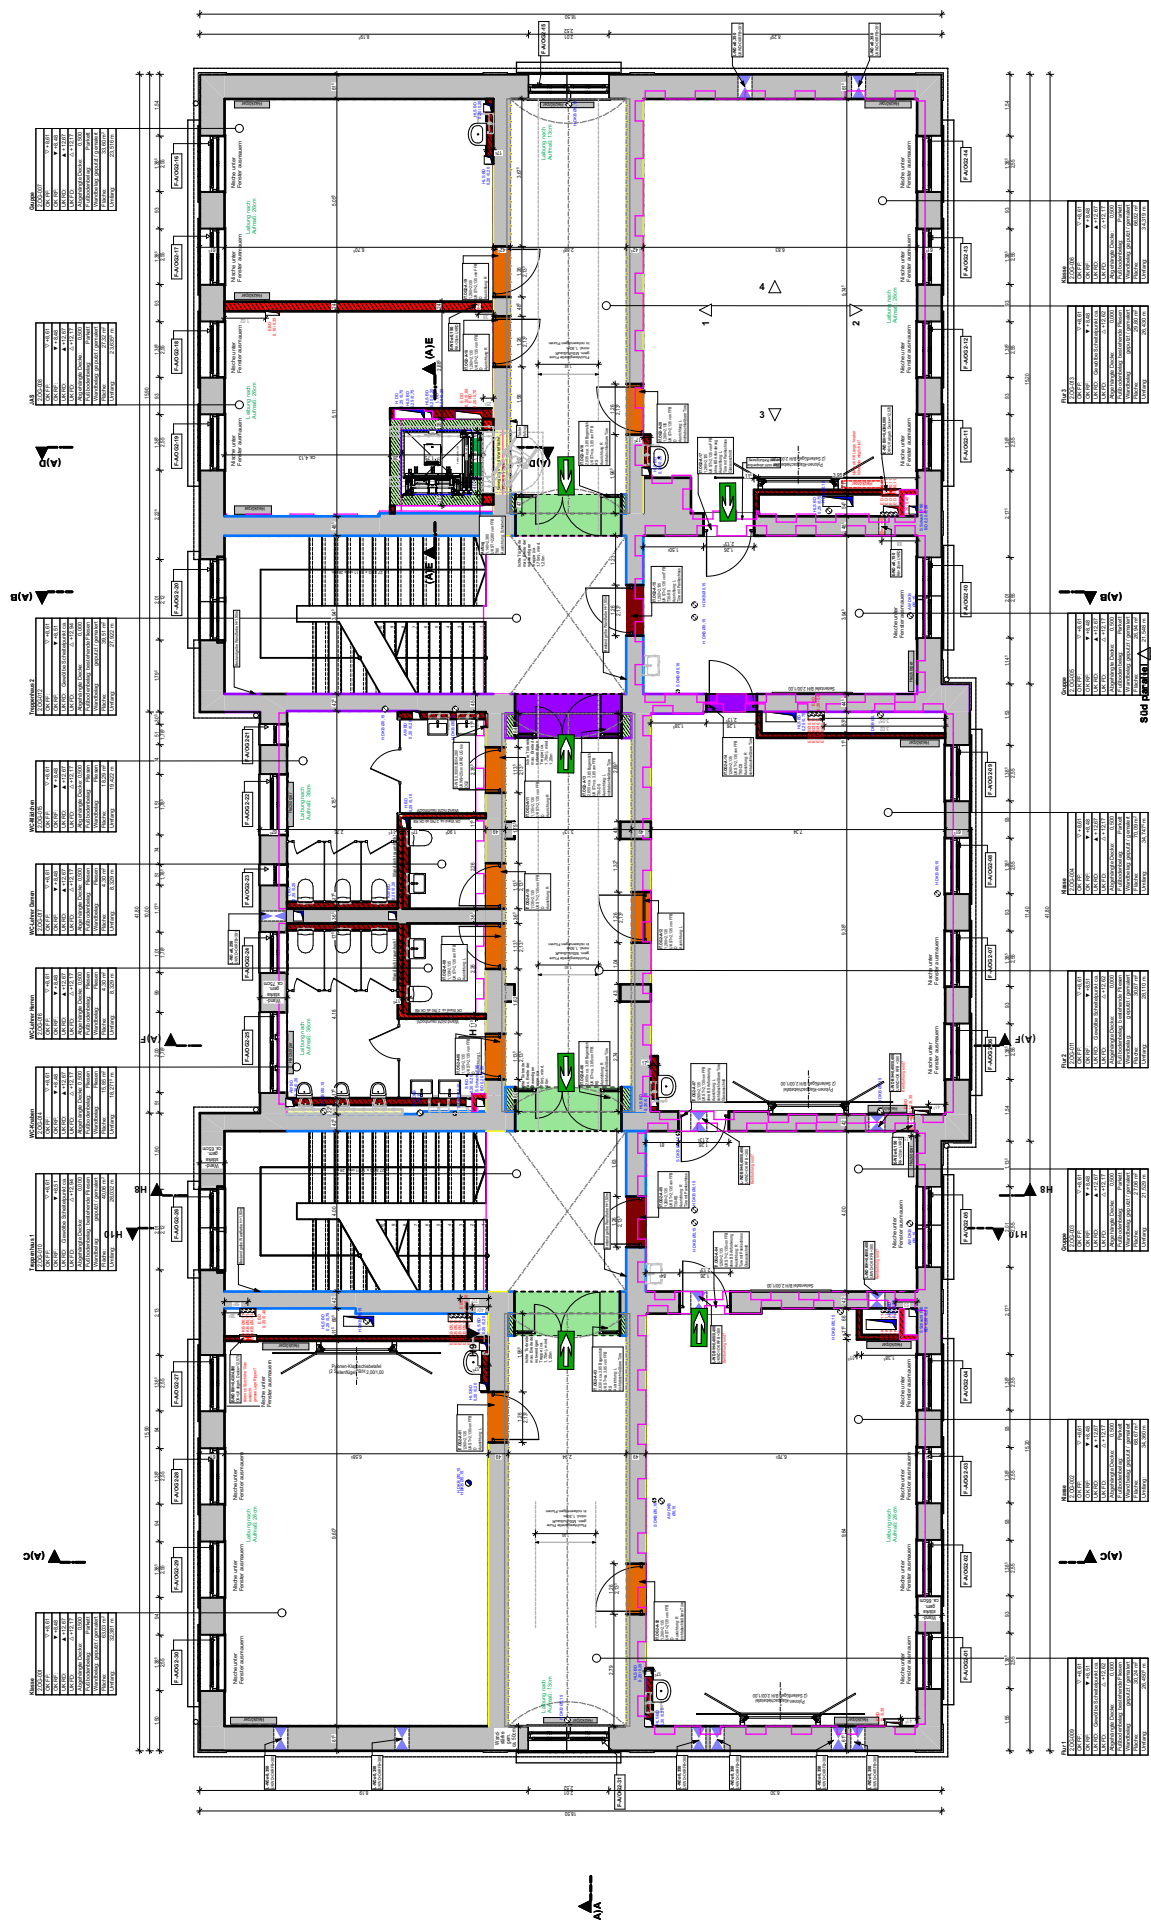

BAUVORHABEN:

Sanierung der Ritter-Tuschl-Schule
mit Neubau einer Turnhalle und
Anbau einer Ganztagsbetreuung
94474 Vilshofen


AUFTRAGGEBER:

Stadt Vilshofen
Stadtplatz 27
94474 Vilshofen

Anlage 07 Fliesen- und Abdichtungsarbeiten

Grundriss OG2

M: ohne Maßstab

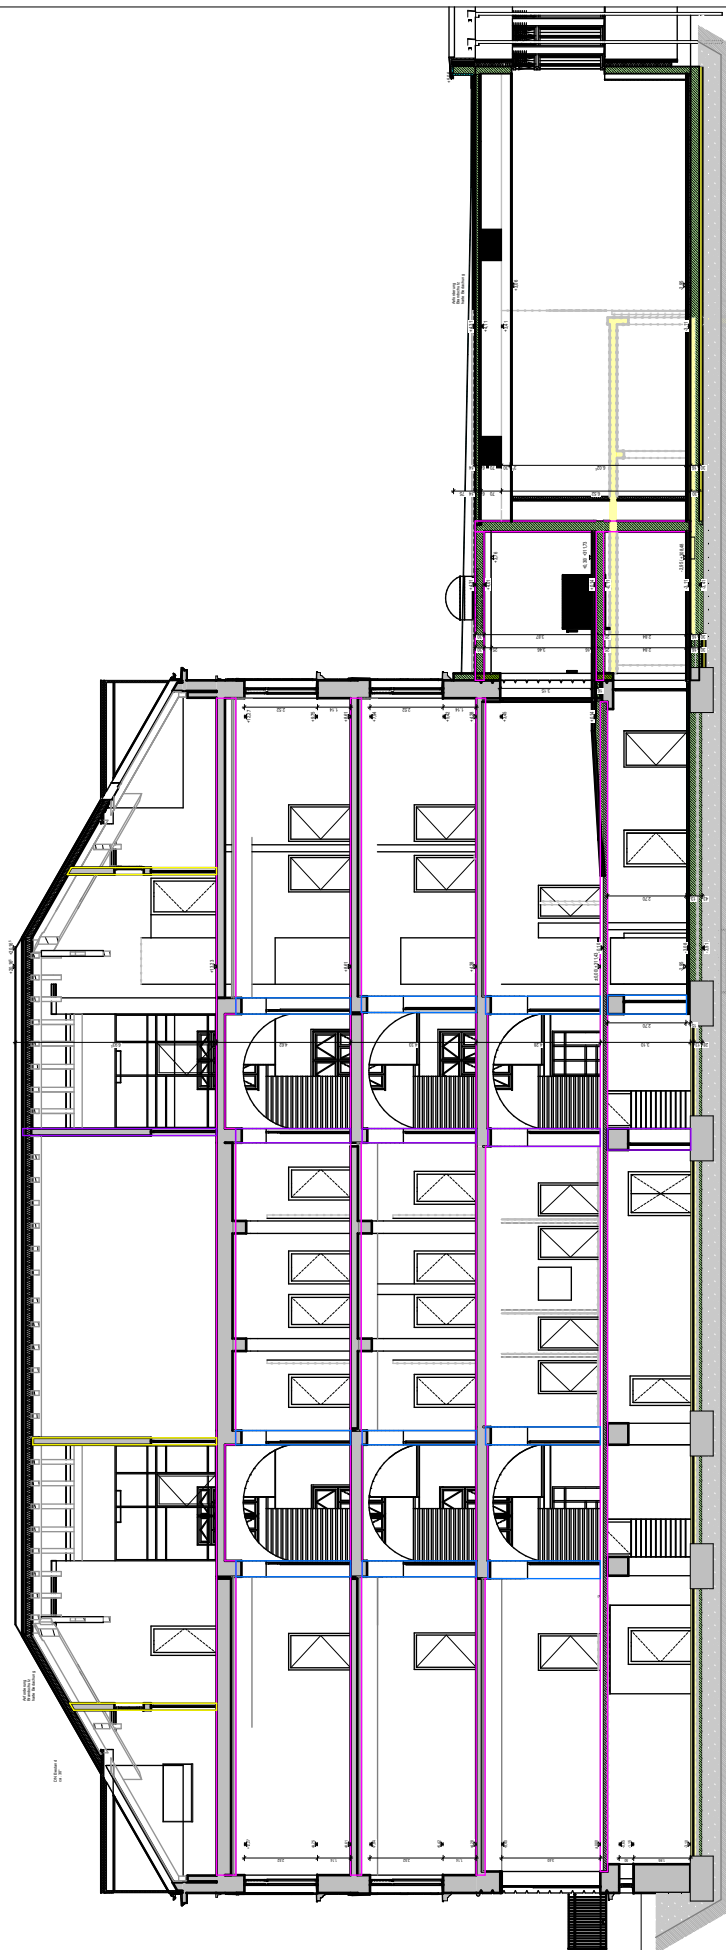

SCHNITT A
 ALTBAU / TURNHALLE NEU

BAUVORHABEN:

Sanierung der Ritter-Tuschl-Schule
 mit Neubau einer Turnhalle und
 Anbau einer Ganztagsbetreuung
 94474 Vilshofen

AUFTRAGGEBER:

Stadt Vilshofen
 Stadtplatz 27
 94474 Vilshofen

Anlage 09 Fliesen- und Abdichtungsarbeiten

Schnitt A Altbau längs mit Übergang

M: ohne Maßstab



SCHNITT C
ALTBAU

BAUVORHABEN:

Sanierung der Ritter-Tuschl-Schule
mit Neubau einer Turnhalle und
Anbau einer Ganztagsbetreuung
94474 Vilshofen

AUFTRAGGEBER:


Stadt Vilshofen
Stadtplatz 27
94474 Vilshofen

Anlage 011 Fliesen- und Abdichtungsarbeiten

Schnitt C Altbau

M: ohne Maßstab

Neubau siehe Plan W 18 / N

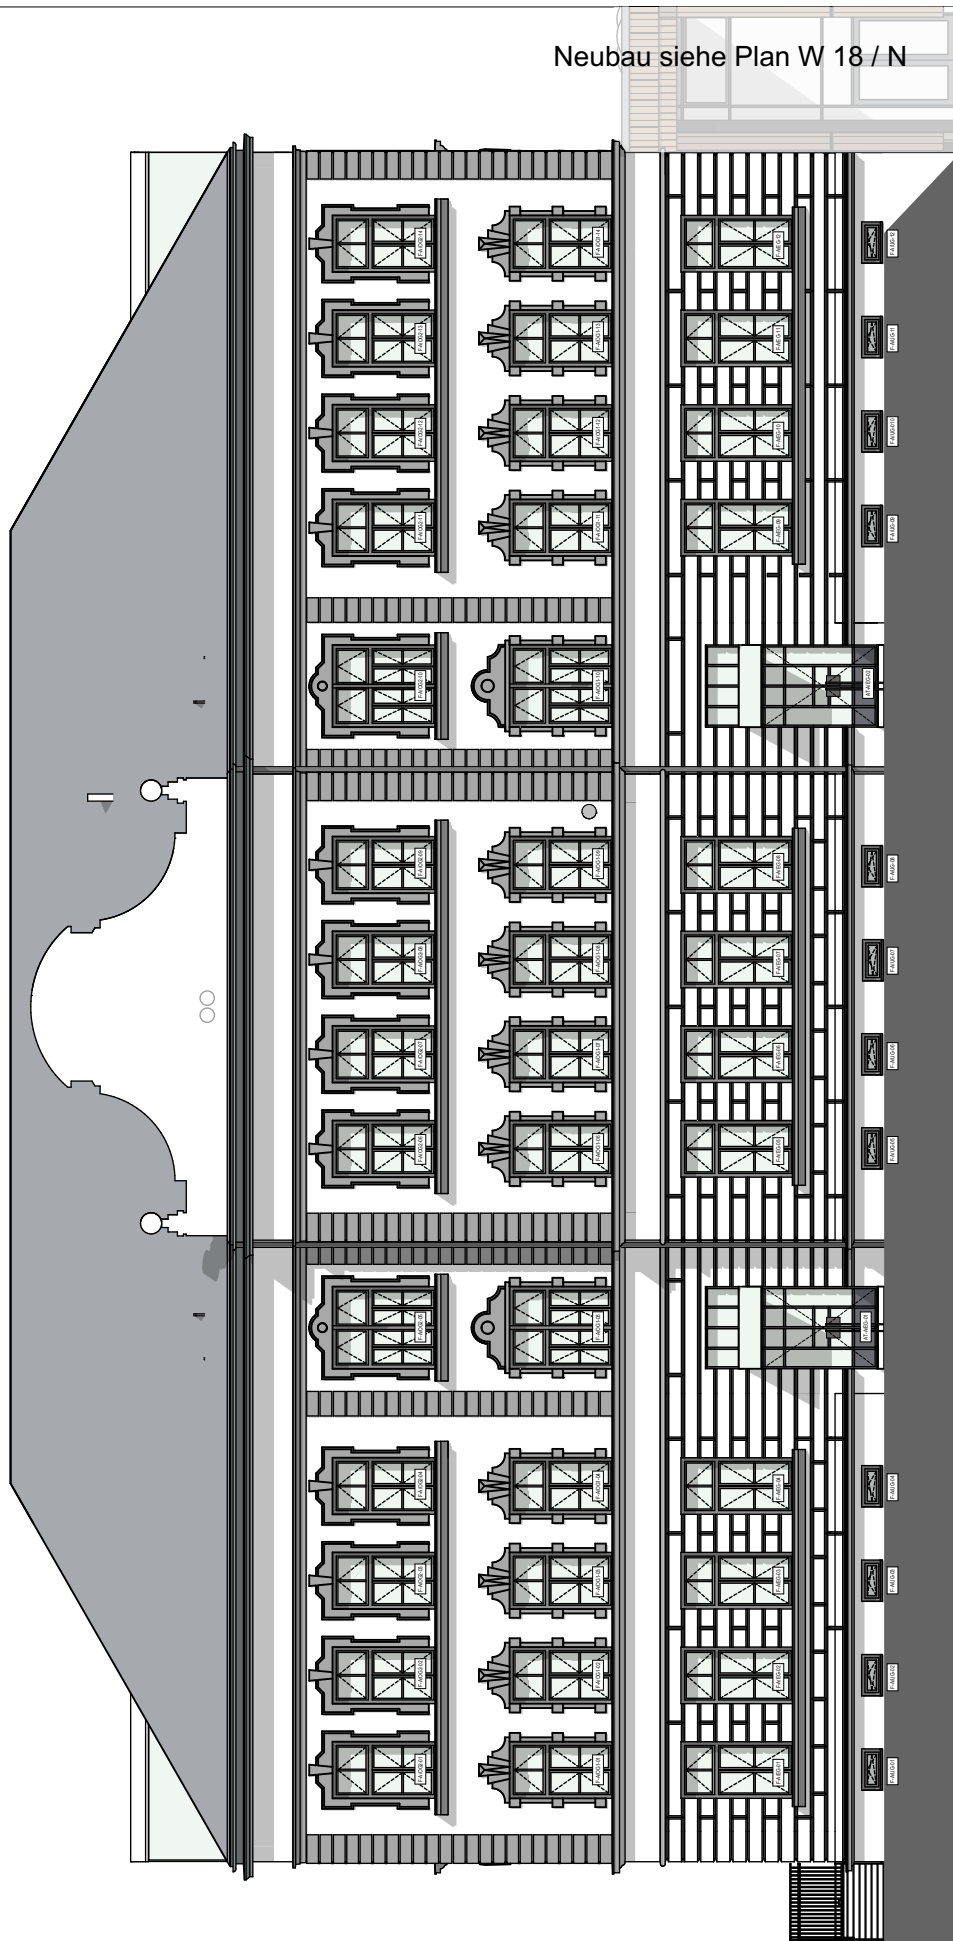

ANSICHT ALTBAU SÜD

BAUVORHABEN:

Sanierung der Ritter-Tuschl-Schule
mit Neubau einer Turnhalle und
Anbau einer Ganztagsbetreuung
94474 Vilshofen


AUFTRAGGEBER:

Stadt Vilshofen
Stadtplatz 27
94474 Vilshofen

Anlage 012
Fliesen- und Abdichtungsarbeiten

Ansicht Altbau Süd

M: ohne Maßstab

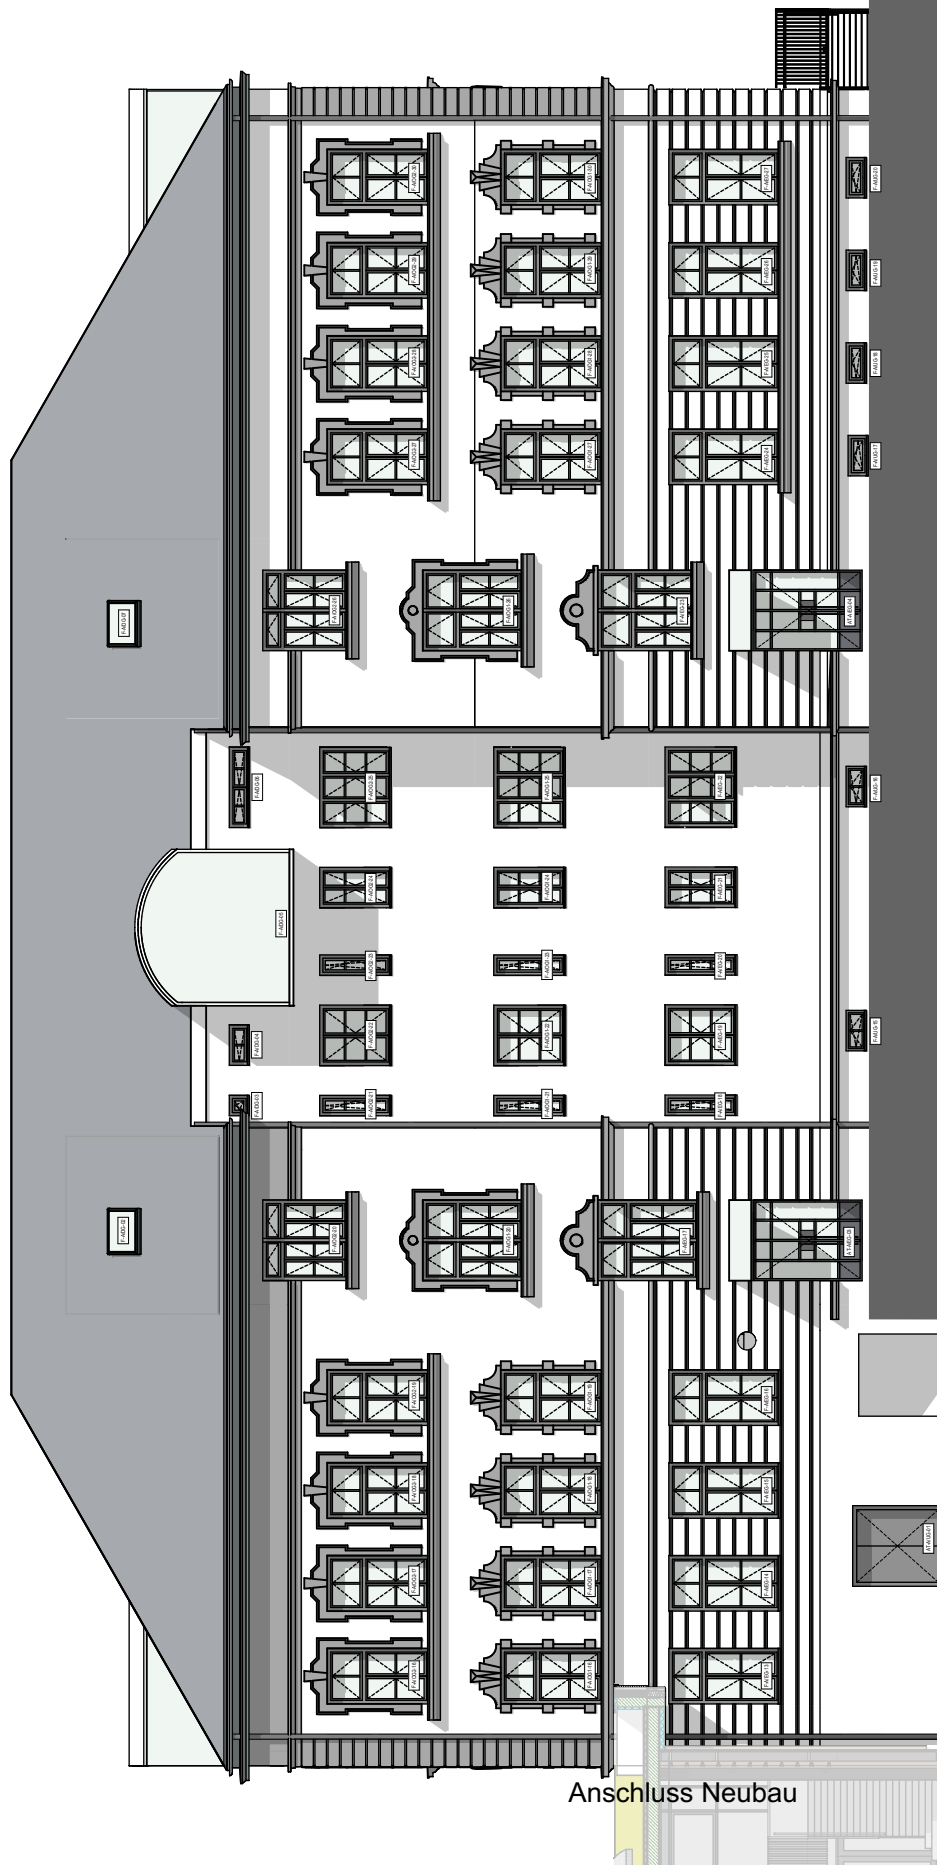

ANSICHT ALTBAU NORD

BAUVORHABEN:

Sanierung der Ritter-Tuschl-Schule
mit Neubau einer Turnhalle und
Anbau einer Ganztagsbetreuung
94474 Vilshofen


AUFTRAGGEBER:

Stadt Vilshofen
Stadtplatz 27
94474 Vilshofen

Anlage 013 Fliesen- und Abdichtungsarbeiten

Ansicht Altbau Nord

M: ohne Maßstab

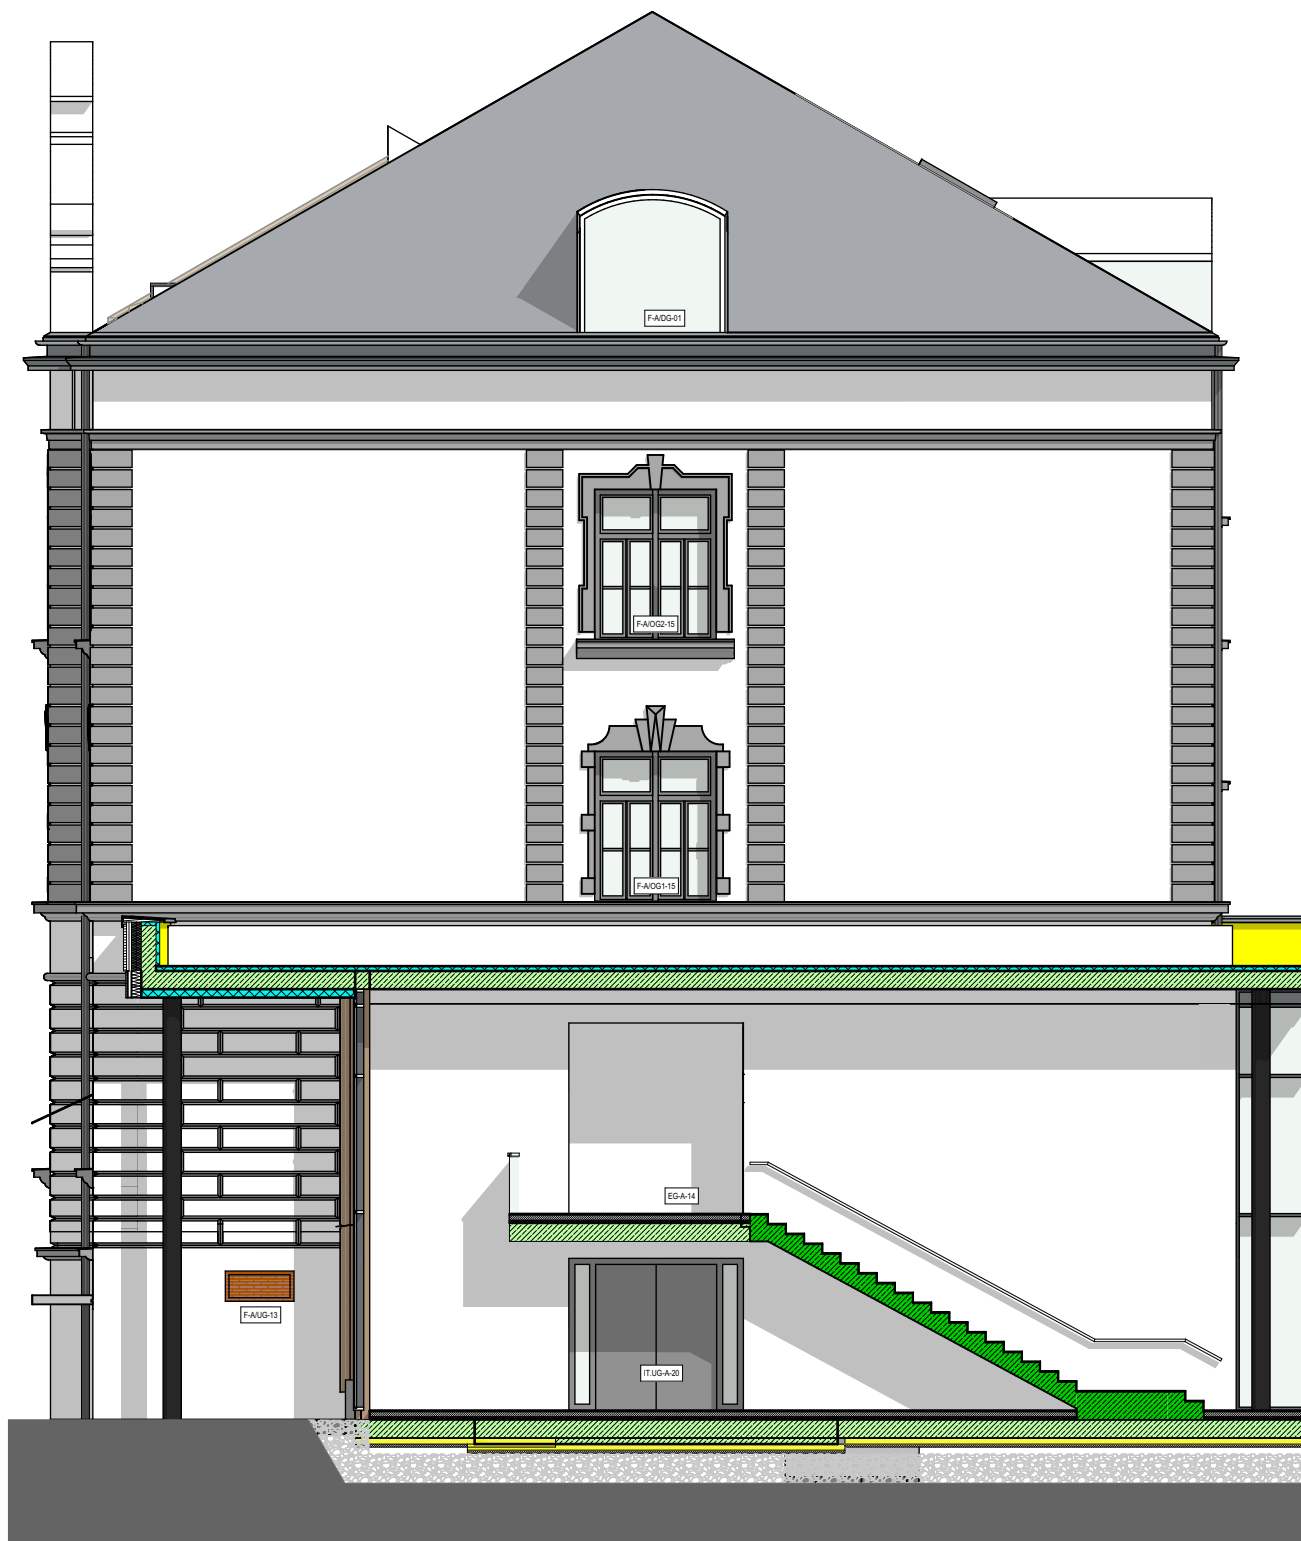

ANSICHT ALTBAU OST

BAUVORHABEN:

Sanierung der Ritter-Tuschl-Schule
mit Neubau einer Turnhalle und
Anbau einer Ganztagsbetreuung
94474 Vilshofen


AUFTRAGGEBER:

Stadt Vilshofen
Stadtplatz 27
94474 Vilshofen

Anlage 014 Fliesen- und Abdichtungsarbeiten

Ansicht Altbau Ost

M: ohne Maßstab

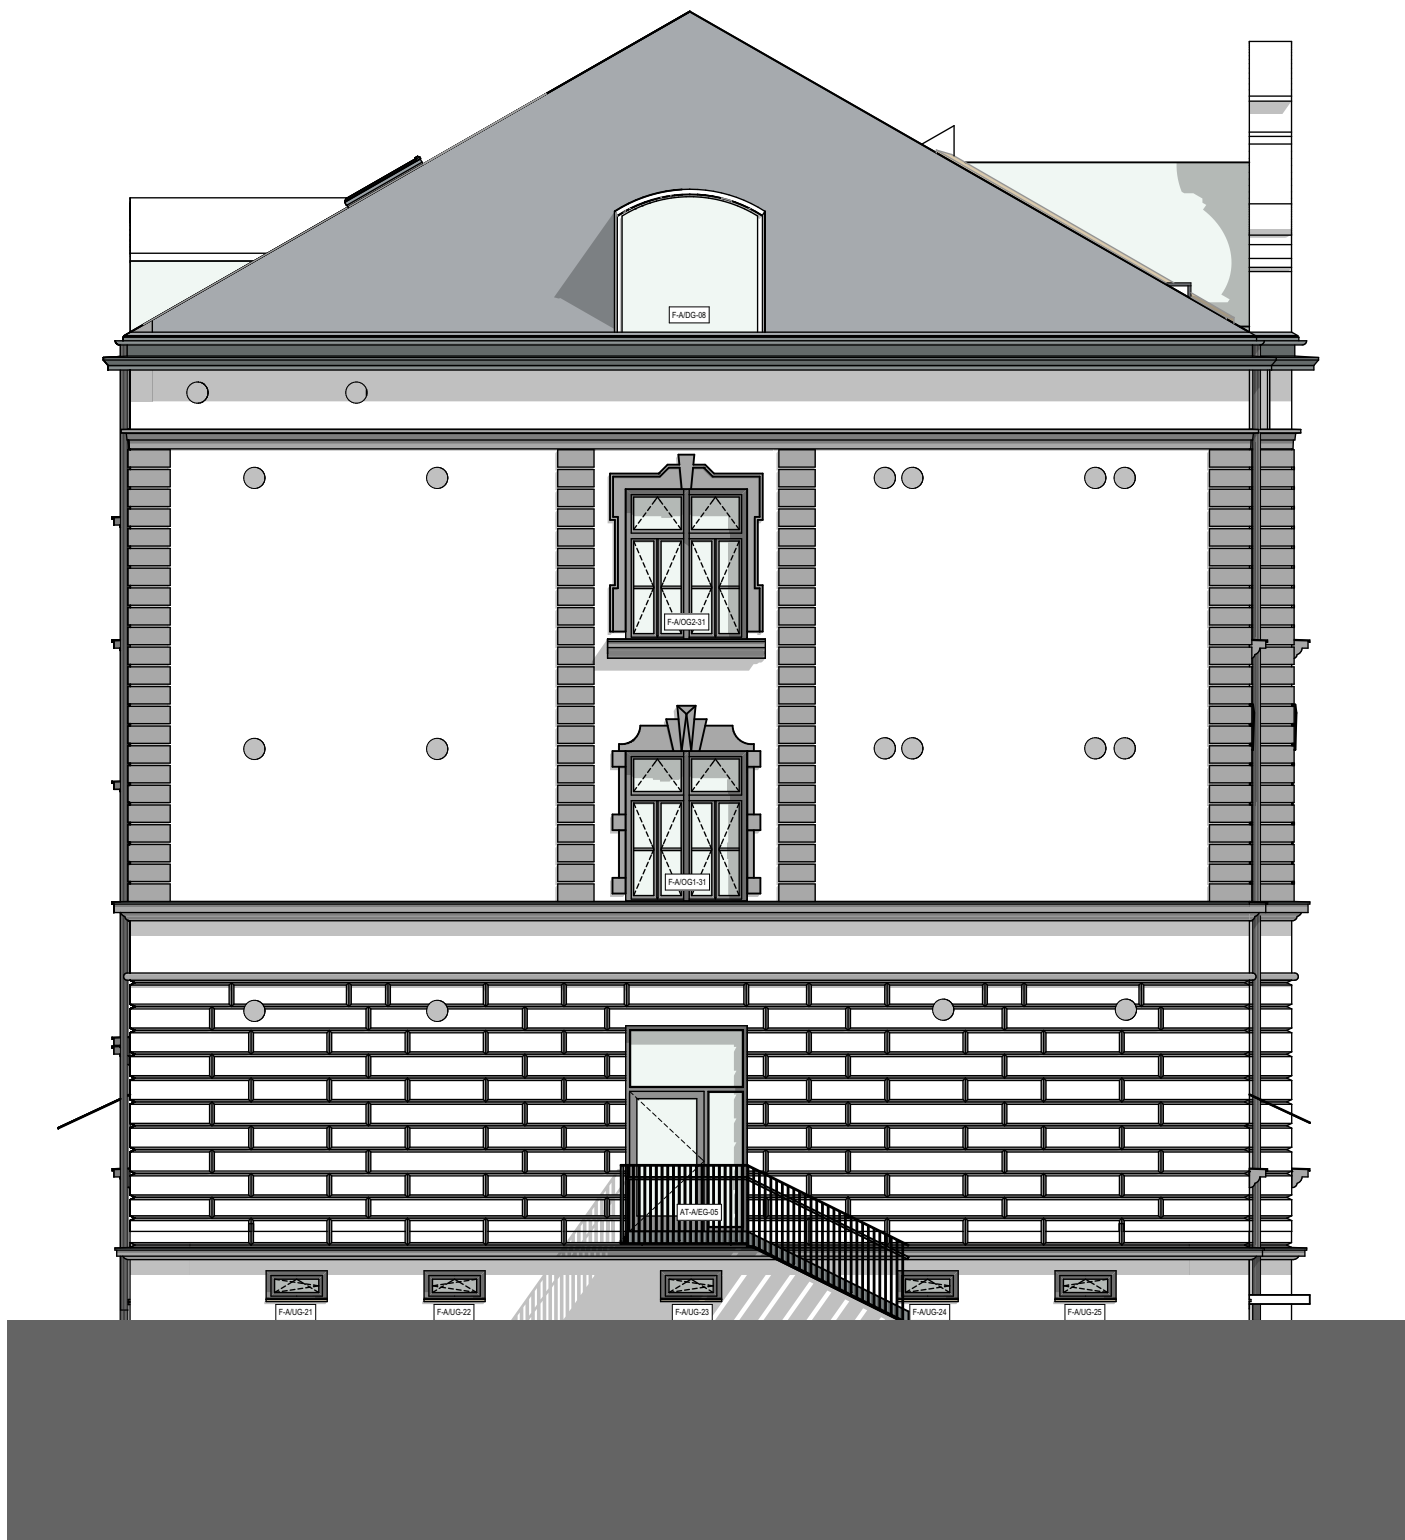

ANSICHT ALTBAU WEST

BAUVORHABEN:

Sanierung der Ritter-Tuschl-Schule
mit Neubau einer Turnhalle und
Anbau einer Ganztagsbetreuung
94474 Vilshofen





AUFTRAGGEBER:

Stadt Vilshofen
Stadtplatz 27
94474 Vilshofen

Anlage 015 Fliesen- und Abdichtungsarbeiten


Ansicht Altbau West

M: ohne Maßstab


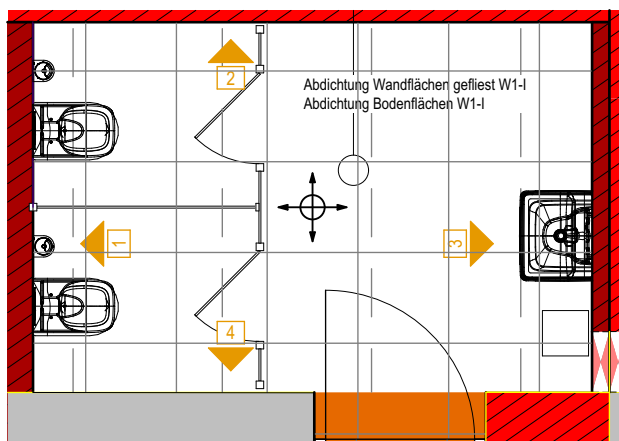
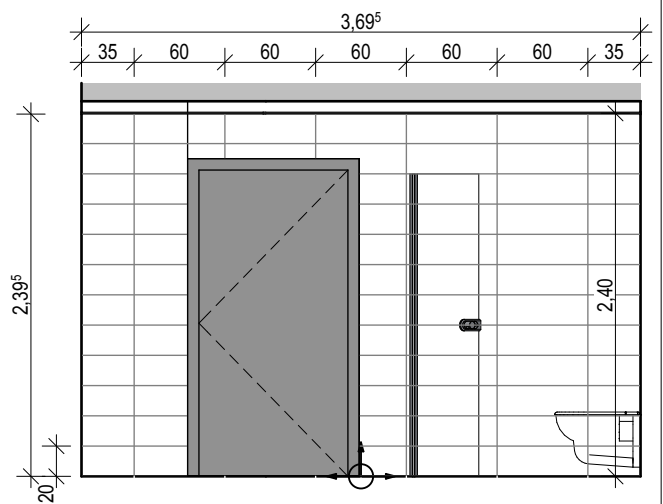
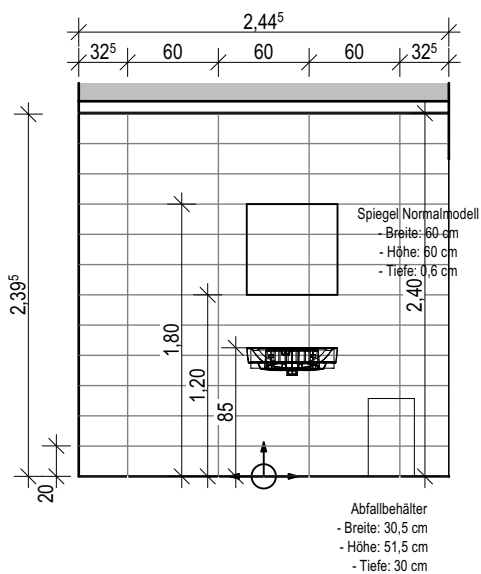
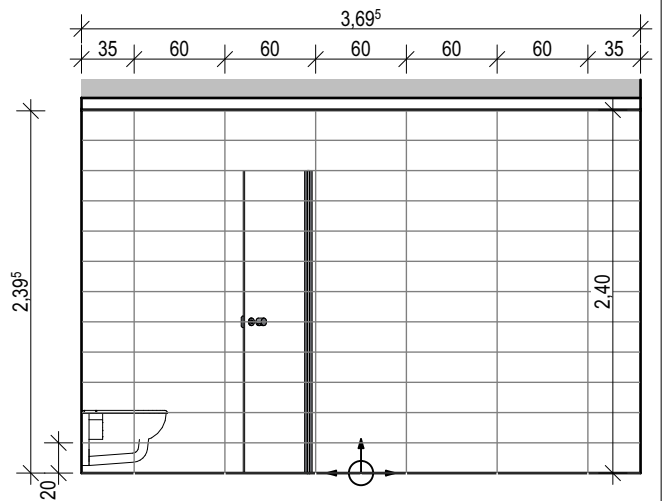


Ausschnitt_Fliesenspiegel_UG_017

Abdichtung:
alle geliesten Wandflächen: Wassereinwirkungsklasse W1-I
alle gefliesten Bodenflächen: Wassereinwirkungsklasse W1-I

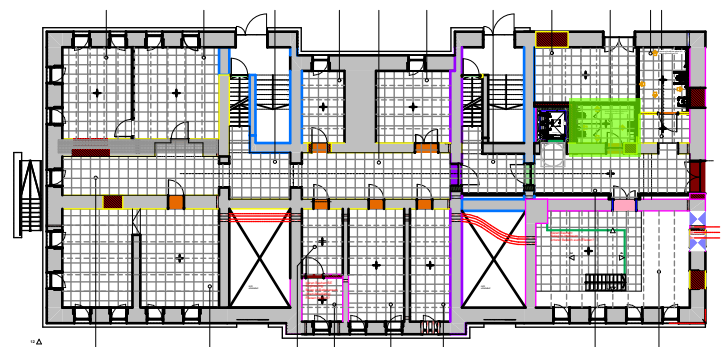


Grundriss UG

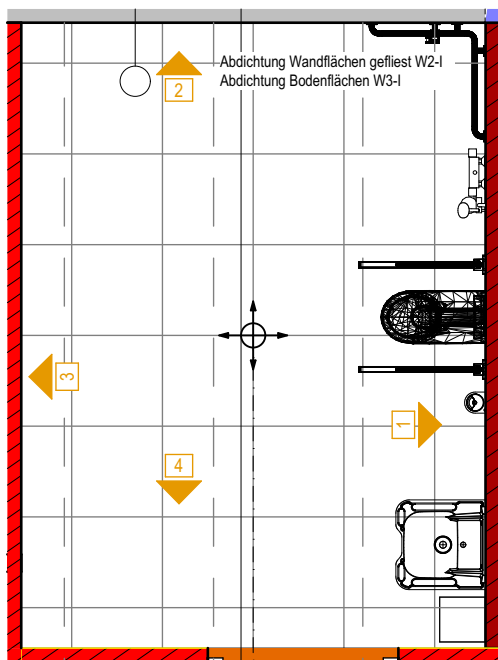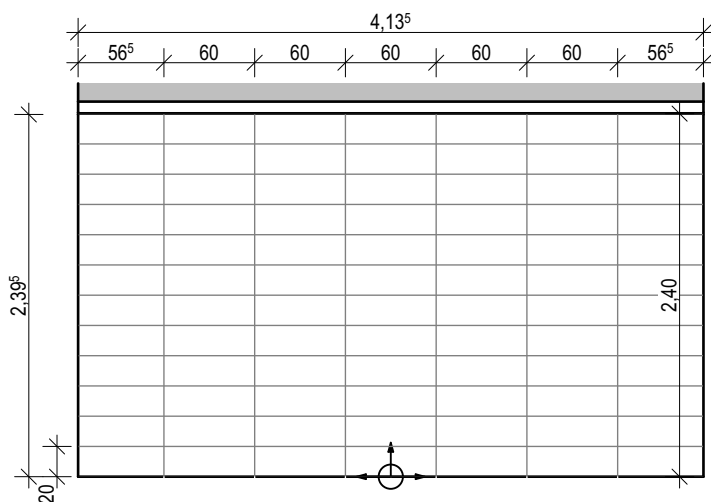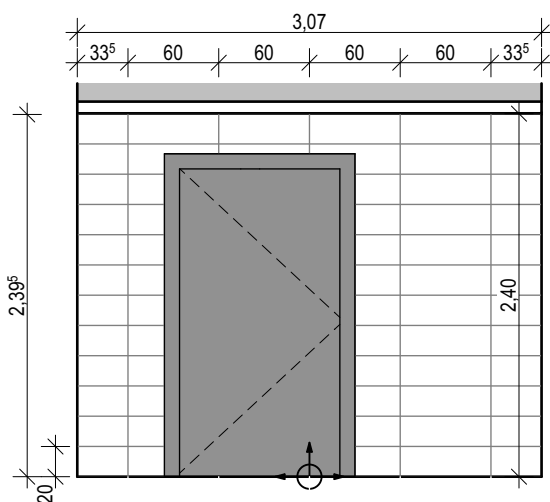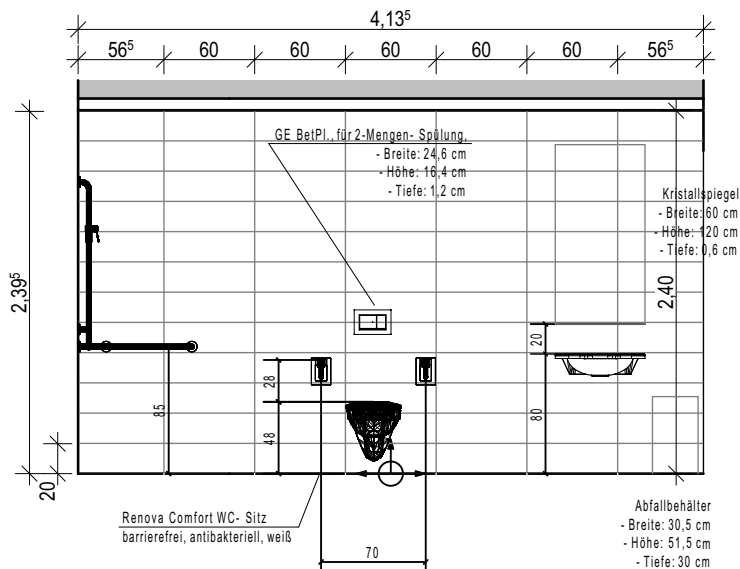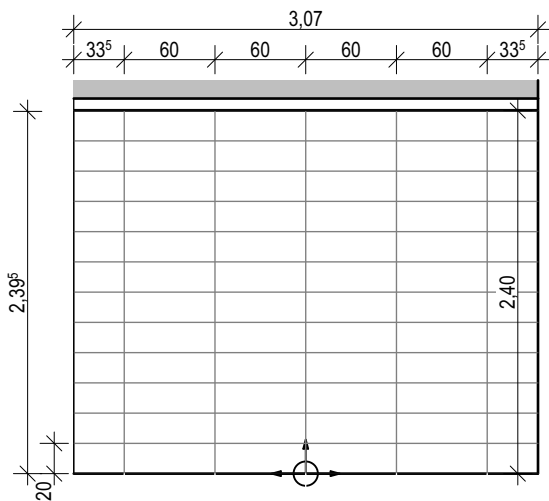

Ausschnitt_Fliesenspiegel_UG_014

Abdichtung:
alle geliesten Wandflächen: Wassereintrirkungsklasse W2-I
alle gefliesten Bodenflächen: Wassereintrirkungsklasse W3-I

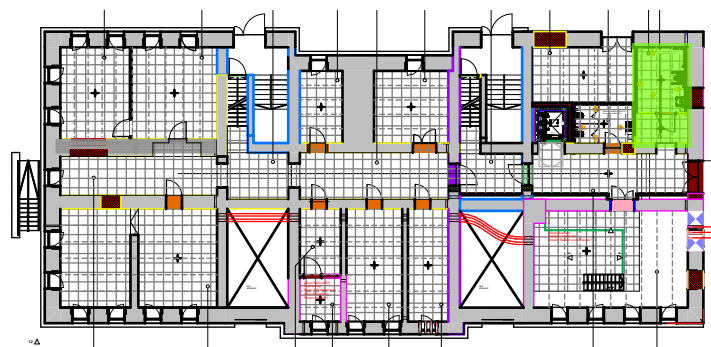

Grundriss_UG

BAUVORHABEN:

Sanierung der Ritter-Tuschl-Schule
mit Neubau einer Turnhalle und
Anbau einer Ganztagsbetreuung
94474 Vilshofen


AUFTRAGGEBER:

Stadt Vilshofen
Stadtplatz 27
94474 Vilshofen

Anlage 018 Fliesen- und Abdichtungsarbeiten


Fliesenpiegel UG_018

M: ohne Maßstab

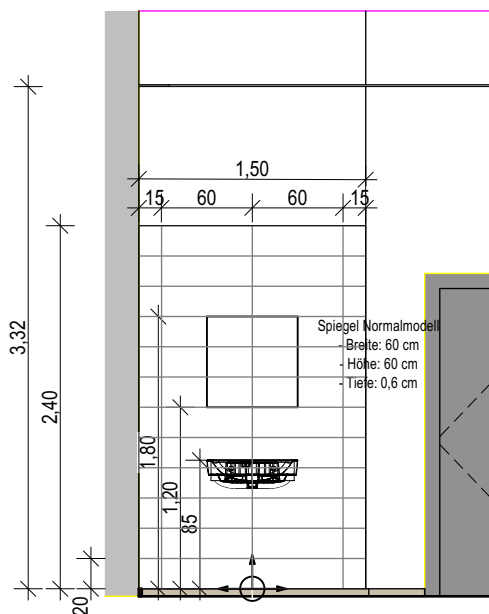


Fliesenspiegel Vormauerung Klassenzimmer EG_004
analog EG_001, EG_002, EG_003

1.OG_001, 1.OG_002, 1.OG_004, 1.OG_006, 1.OG_007
2.OG_001, 2.OG_002, 2.OG_004, 2.OG_006, 2.OG_007
DG_001, DG_002, DG_003, DG_006

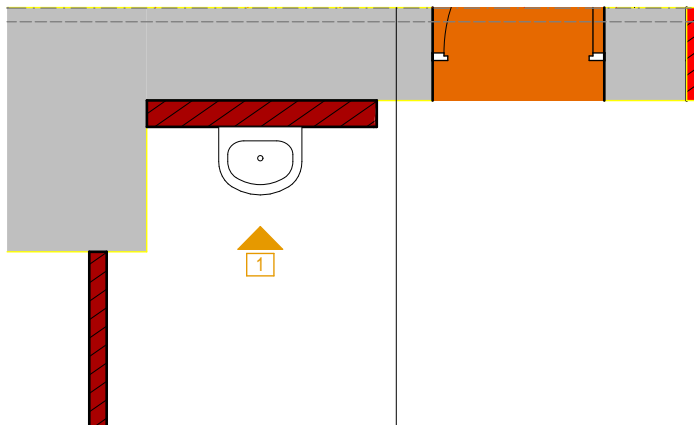

Ausschnitt Grundriss EG_004

Abdichtung:
alle geliesten Wandflächen: Wassereintrittsklasse W1-I

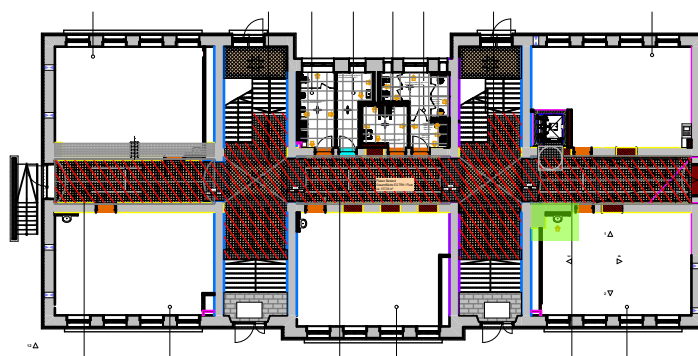

Grundriss_EG

BAUVORHABEN:

Sanierung der Ritter-Tuschl-Schule
mit Neubau einer Turnhalle und
Anbau einer Ganztagsbetreuung
94474 Vilshofen




AUFTRAGGEBER:

Stadt Vilshofen
Stadtplatz 27
94474 Vilshofen


Anlage 020 Fliesen- und Abdichtungsarbeiten

Fliesenspiegel Vormauerungen
Klassenzimmer EG_004


M: ohne Maßstab

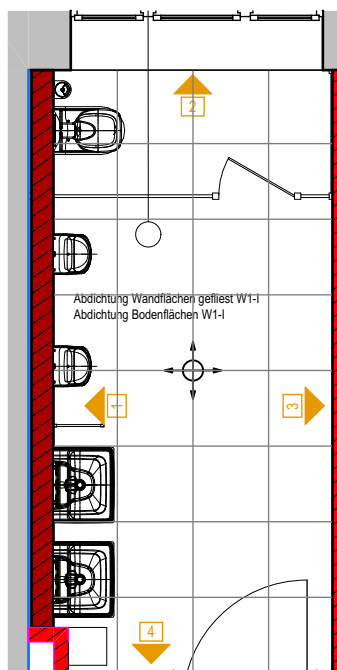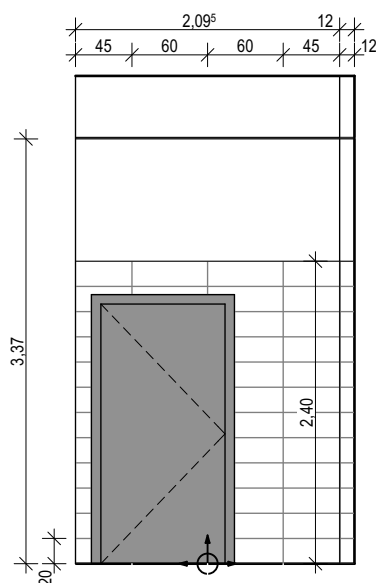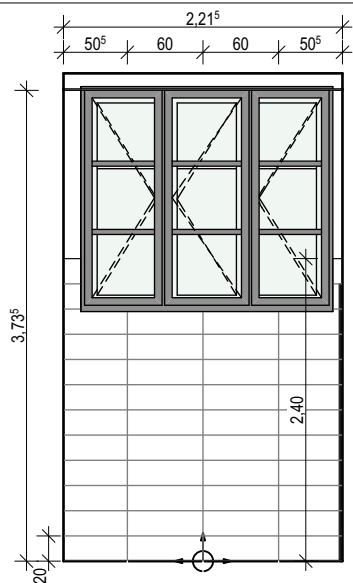

Ausschnitt Fliesenspiegel EG_011

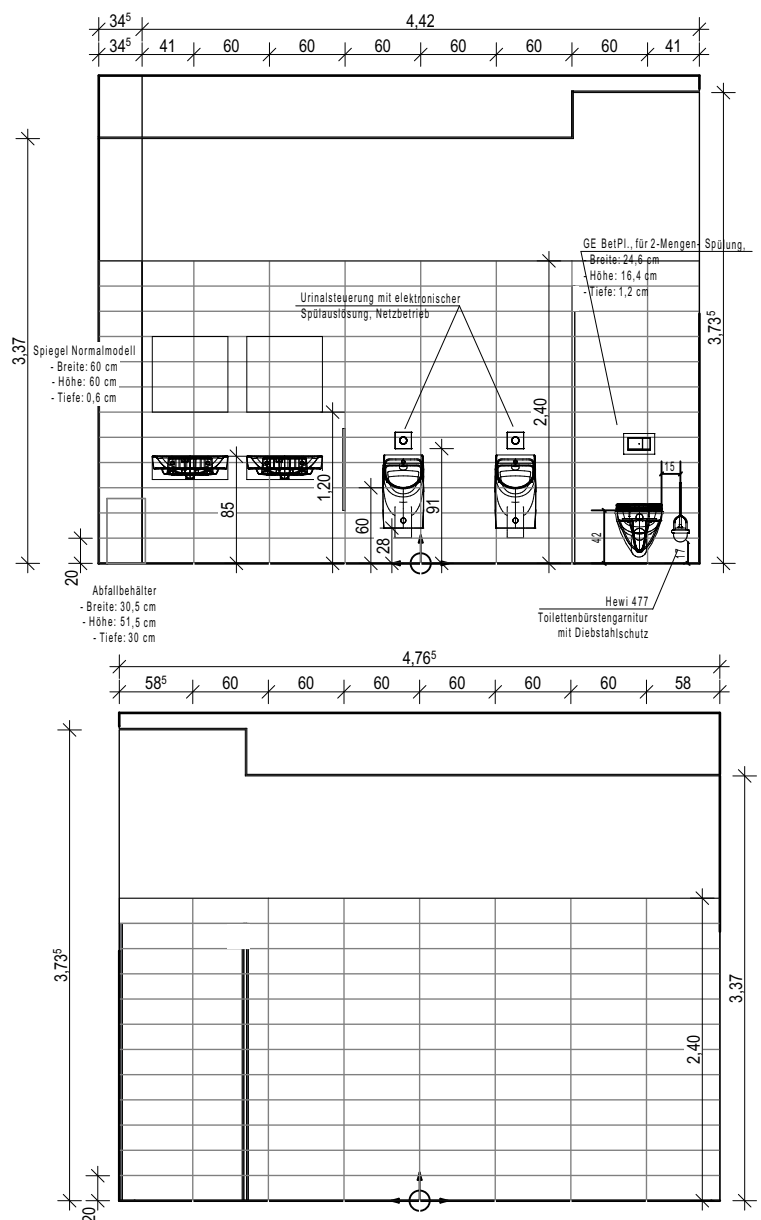

Abdichtung:
alle geliesten Wandflächen: Wassereinwirkungsklasse W1-I
alle gefliesten Bodenflächen: Wassereinwirkungsklasse W1-I

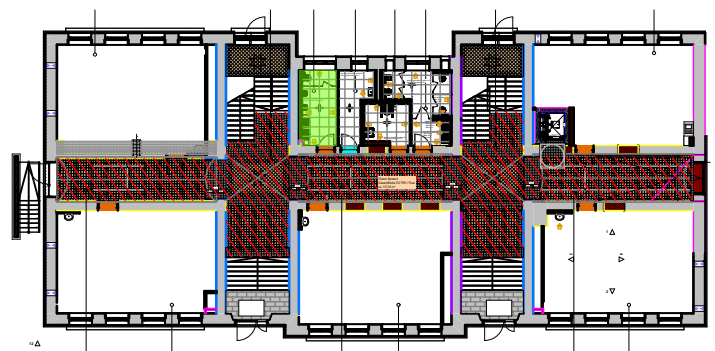

Grundriss EG

BAUVORHABEN:

Sanierung der Ritter-Tuschl-Schule
mit Neubau einer Turnhalle und
Anbau einer Ganztagsbetreuung
94474 Vilshofen

AUFTRAGGEBER:




Stadt Vilshofen
Stadtplatz 27
94474 Vilshofen

Anlage 021


Fliesen- und Abdichtungsarbeiten

Fliesenspiegel EG_011


M: ohne Maßstab

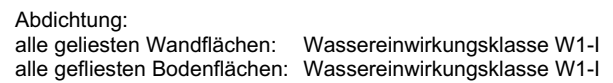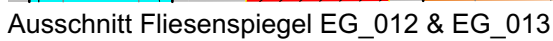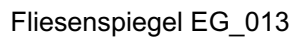

S 22/36

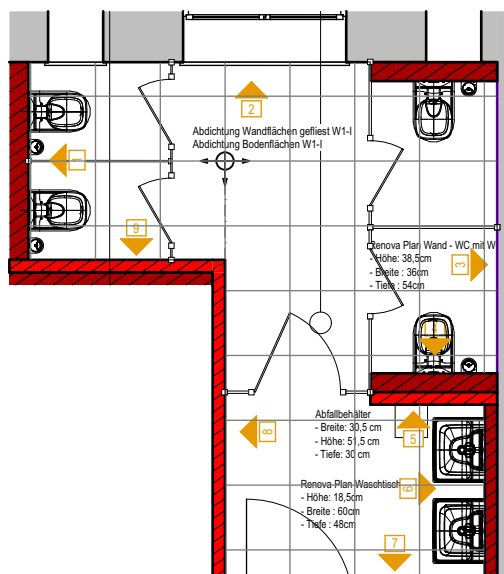

Abdichtung:
 alle geliesten Wandflächen: Wassereintrittsklasse W1-I
 alle gefliesten Bodenflächen: Wassereintrittsklasse W1-I

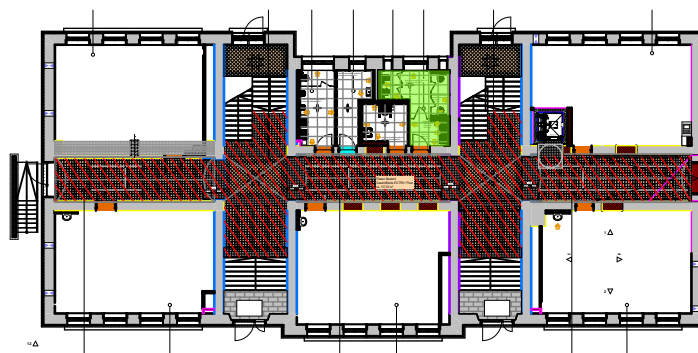

BAUVORHABEN:

Sanierung der Ritter-Tuschl-Schule
 mit Neubau einer Turnhalle und
 Anbau einer Ganztagsbetreuung
 94474 Vilshofen


AUFTRAGGEBER:

Stadt Vilshofen
 Stadtplatz 27
 94474 Vilshofen

Anlage 023 Fliesen- und Abdichtungsarbeiten

Fliesenspiegel EG_014

M: ohne Maßstab

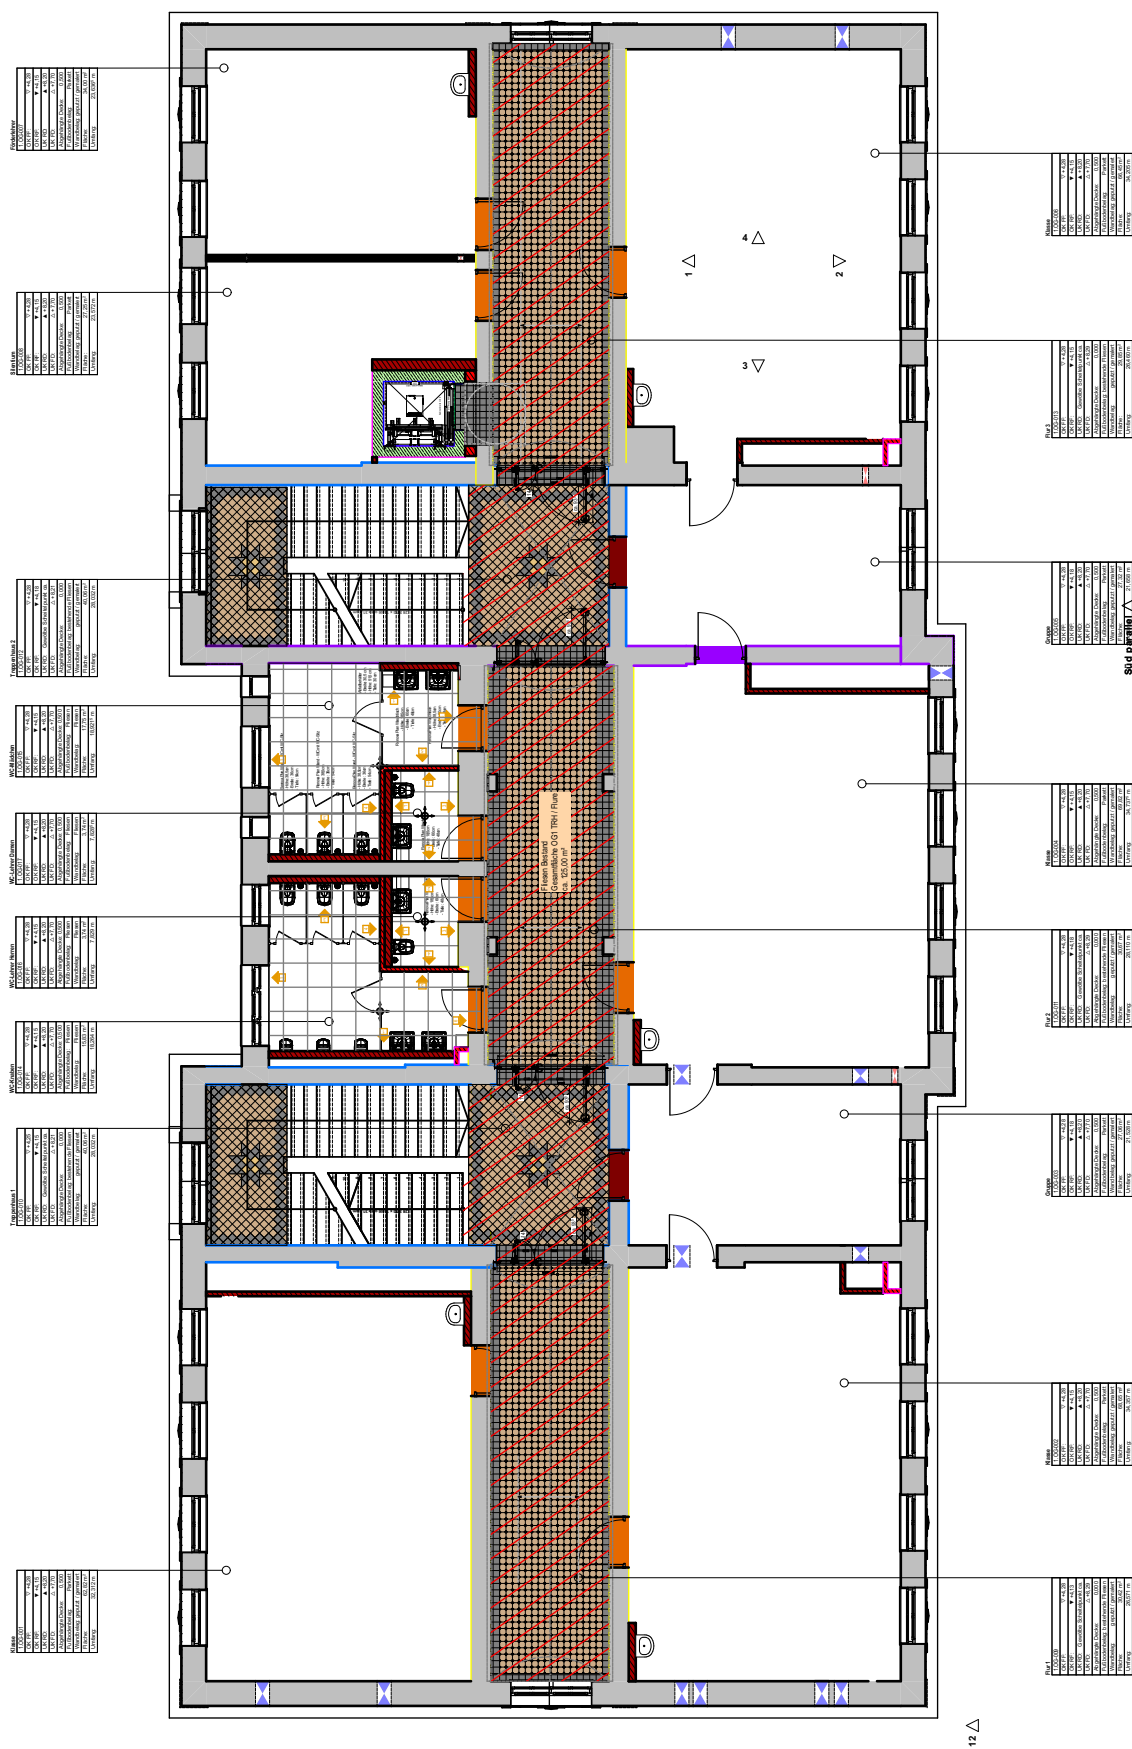

BAUVORHABEN:

Sanierung der Ritter-Tuschl-Schule
mit Neubau einer Turnhalle und
Anbau einer Ganztagsbetreuung
94474 Vilshofen


AUFTRAGGEBER:

Stadt Vilshofen
Stadtplatz 27
94474 Vilshofen

Anlage 024 Fliesen- und Abdichtungsarbeiten

Fliesenpiegel 1.OG

M: ohne Maßstab

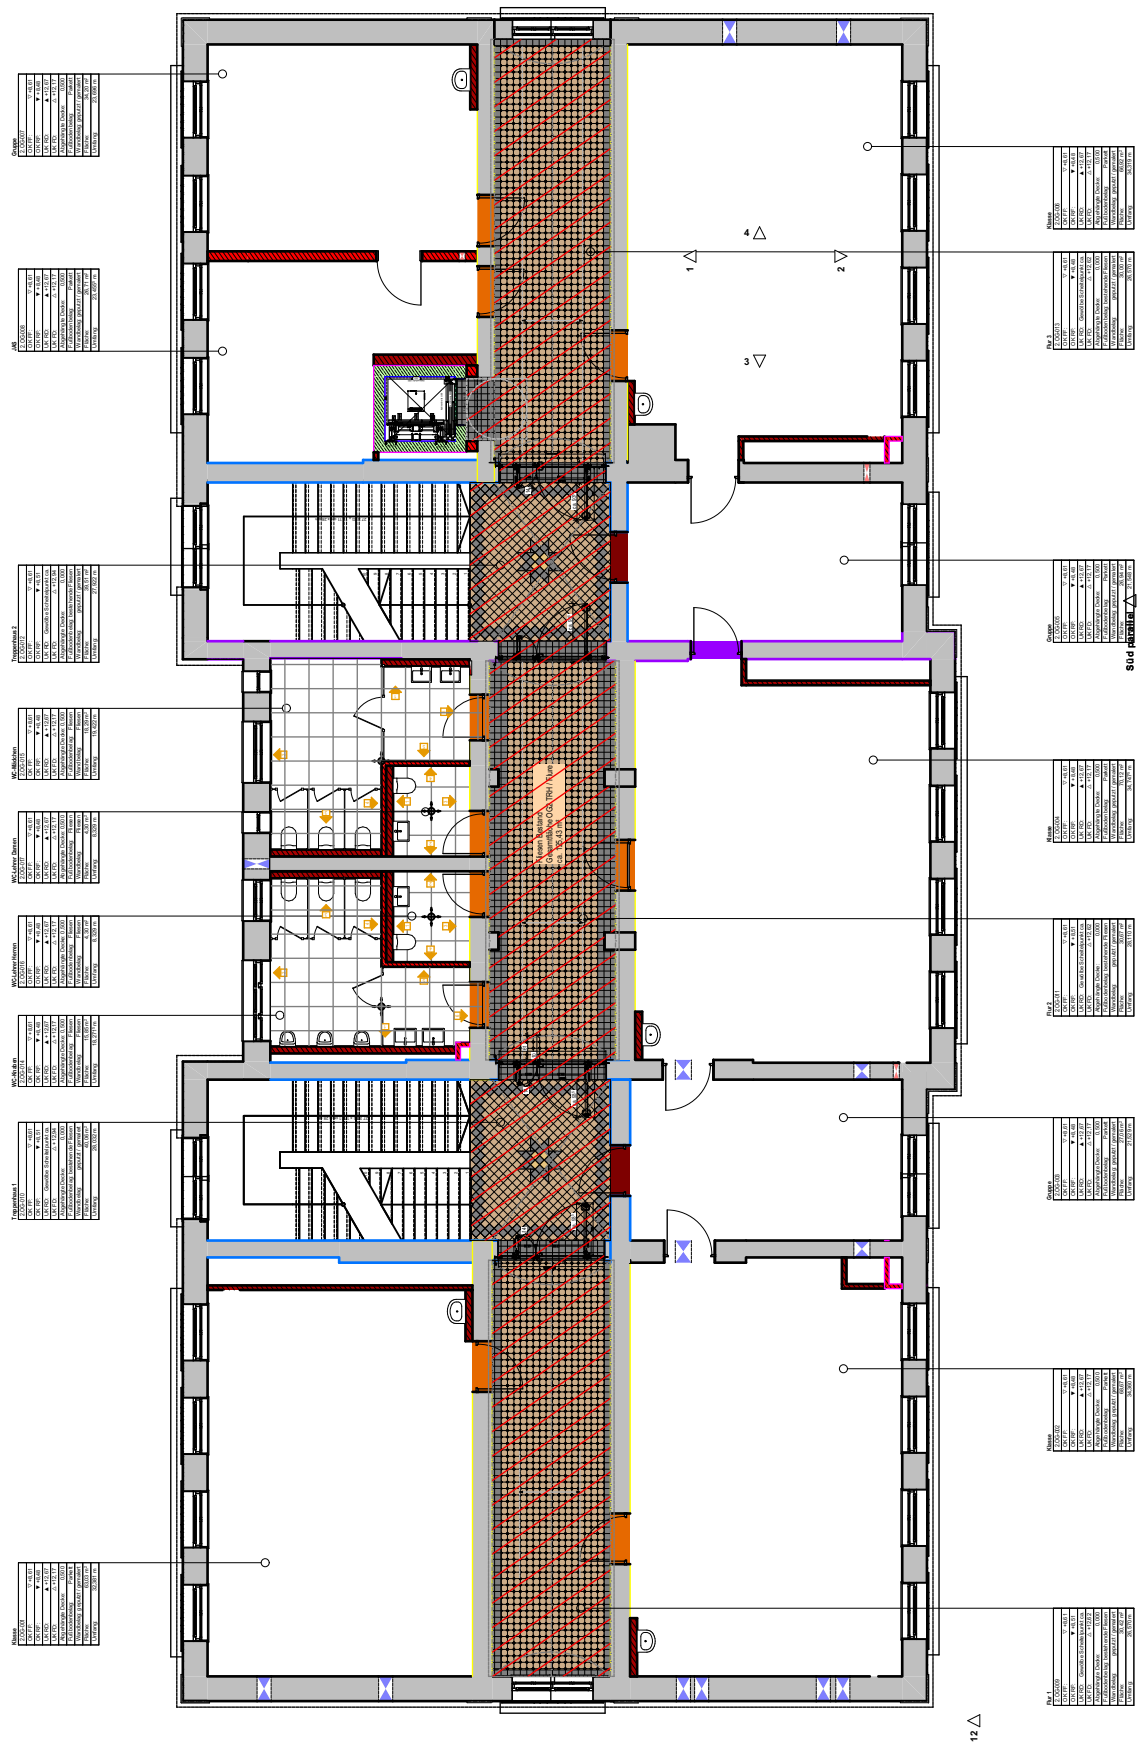

BAUVORHABEN:

Sanierung der Ritter-Tuschl-Schule
mit Neubau einer Turnhalle und
Anbau einer Ganztagsbetreuung
94474 Vilshofen








AUFTRAGGEBER:

Stadt Vilshofen
Stadtplatz 27
94474 Vilshofen


Anlage 025 Fliesen- und Abdichtungsarbeiten

Fliesenspiegel 2.OG

M: ohne Maßstab

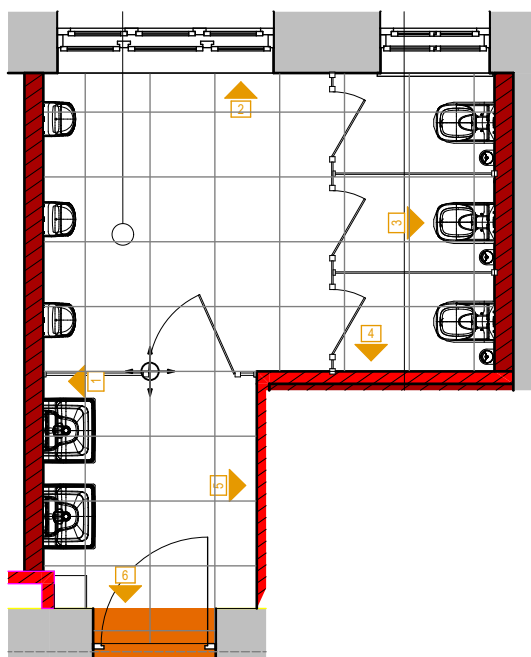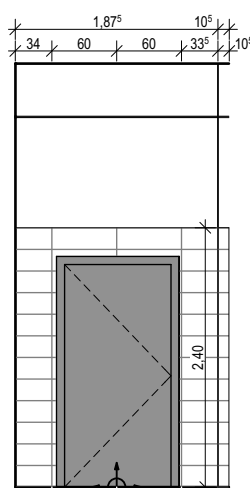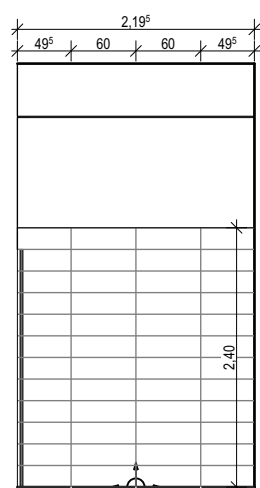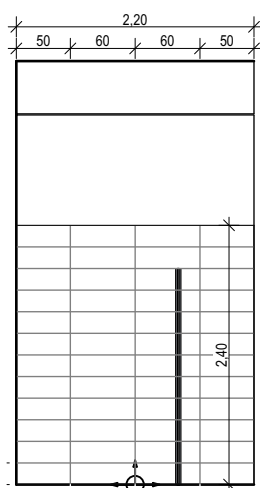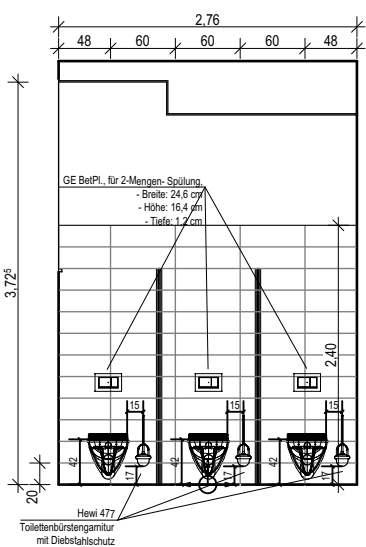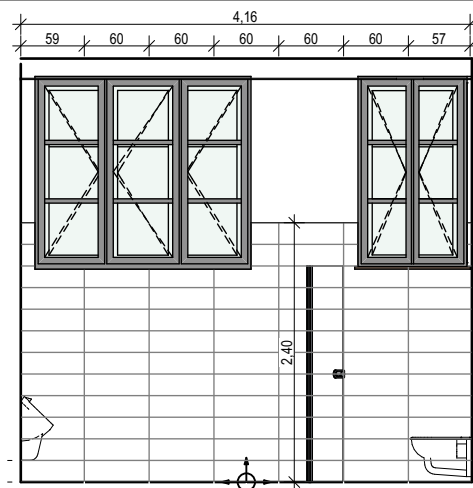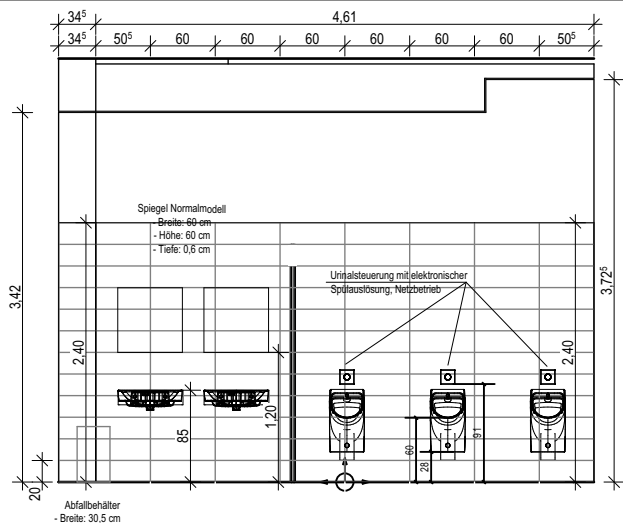

Abdichtung:
alle geliesten Wandflächen: Wassereinwirkungsklasse W1-I
alle gefliesten Bodenflächen: Wassereinwirkungsklasse W1-I

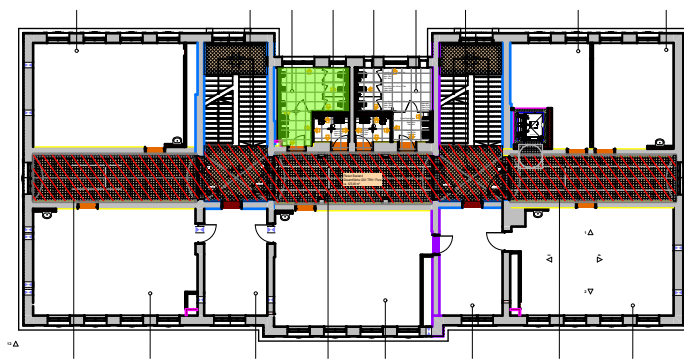

Ausschnitt Fliesenspiegel 1.OG_014

Grundriss_1.OG

BAUVORHABEN:

Sanierung der Ritter-Tuschl-Schule
mit Neubau einer Turnhalle und
Anbau einer Ganztagsbetreuung
94474 Vilshofen








AUFTRAGGEBER:

Stadt Vilshofen
Stadtplatz 27
94474 Vilshofen


Anlage 026 Fliesen- und Abdichtungsarbeiten

Fliesenspiegel 1./2.OG_014

M: ohne Maßstab

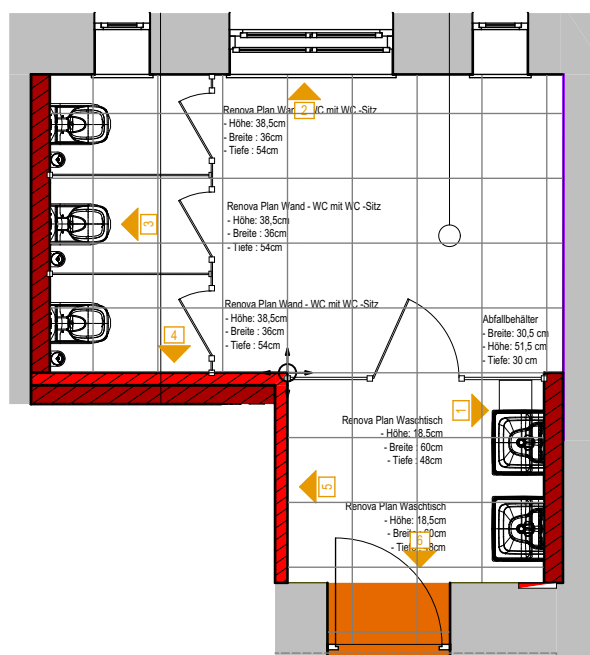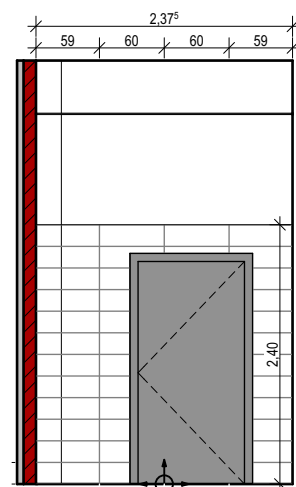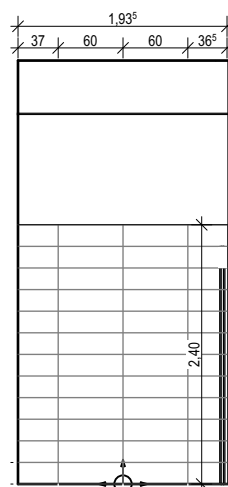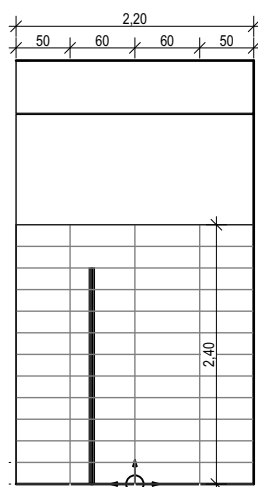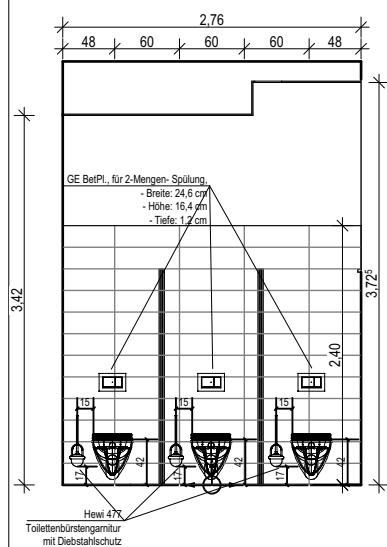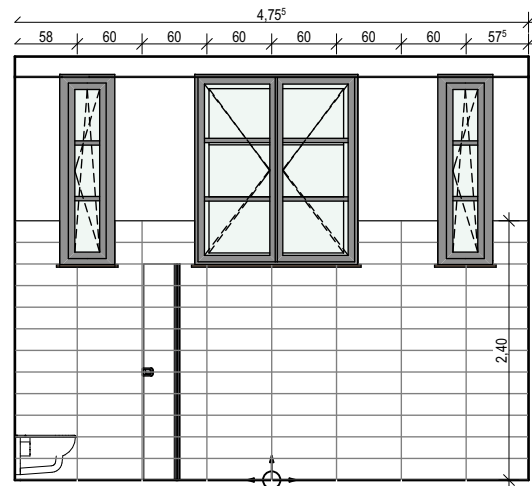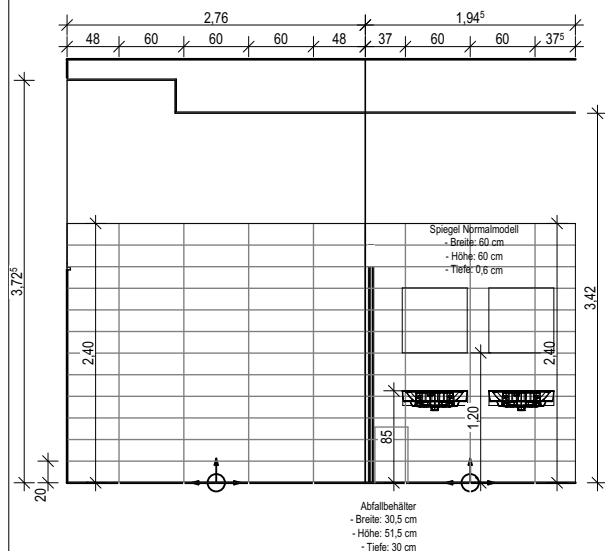

Abdichtung:
alle geliesten Wandflächen: Wassereinwirkungsklasse W1-I
alle gefliesten Bodenflächen: Wassereinwirkungsklasse W1-I

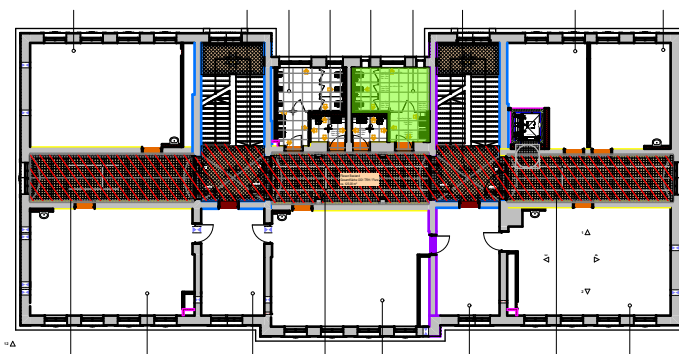

Ausschnitt Fliesenspiegel 1.OG_015

Grundriss_1.OG

BAUVORHABEN:

Sanierung der Ritter-Tuschl-Schule
mit Neubau einer Turnhalle und
Anbau einer Ganztagsbetreuung
94474 Vilshofen

AUFTRAGGEBER:



Stadt Vilshofen
Stadtplatz 27
94474 Vilshofen

Anlage 027 Fliesen- und Abdichtungsarbeiten


Fliesenspiegel 1./2.OG_015

M: ohne Maßstab


WC Lehrer Damen

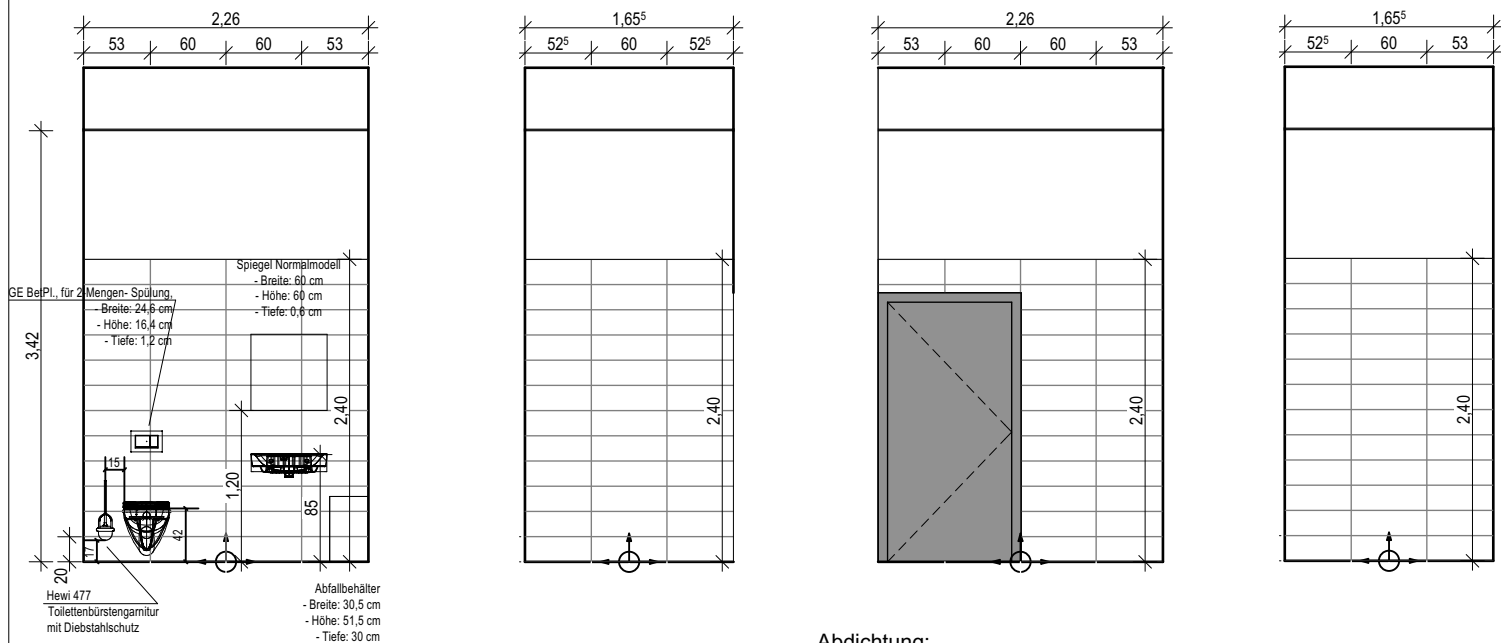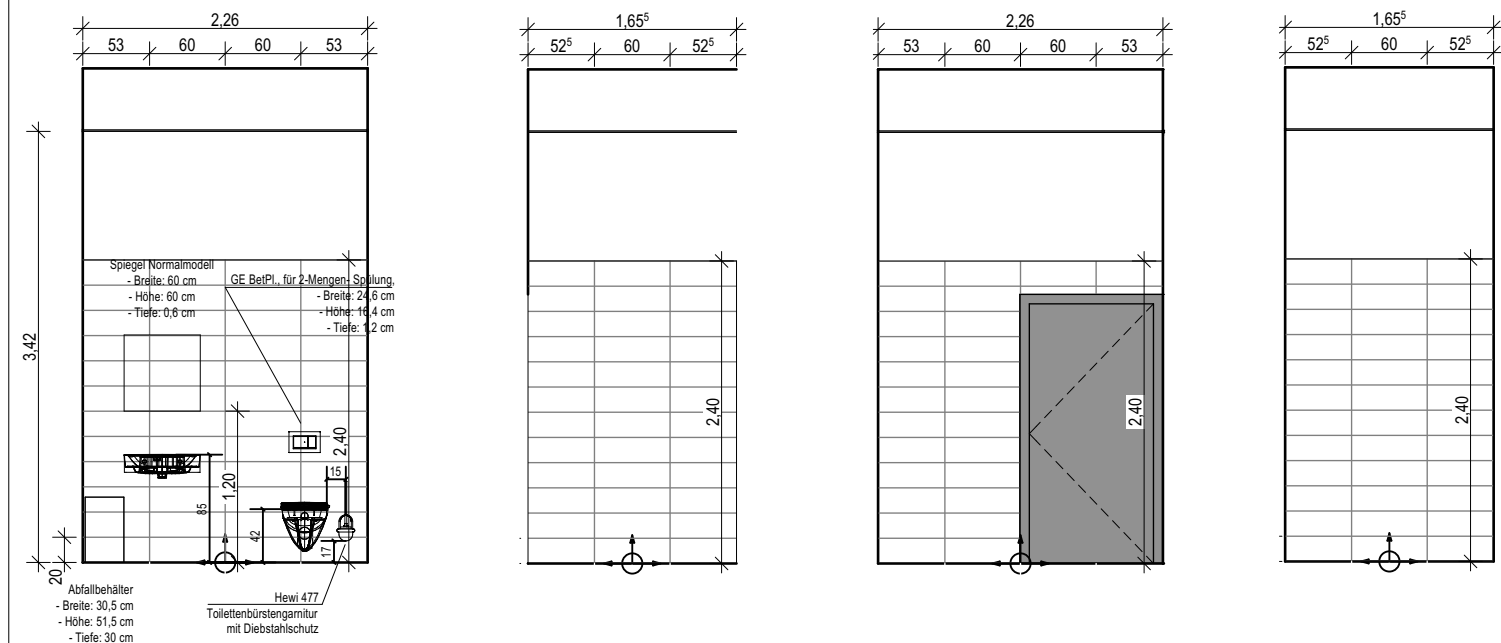

Abdichtung:
alle geliesten Wandflächen: Wassereinwirkungsklasse W1-I
alle gefliesten Bodenflächen: Wassereinwirkungsklasse W1-I

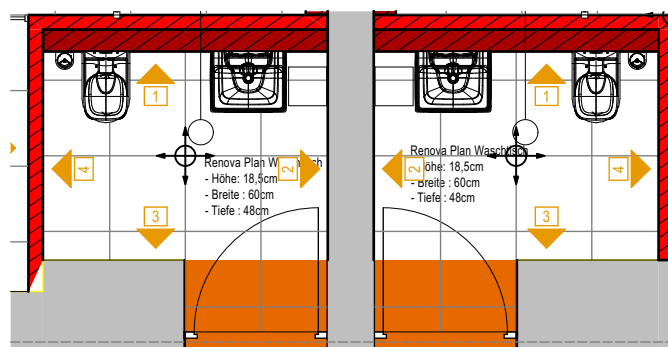

Ausschnitt Fliesenspiegel 1./2.OG_016 & 1./2.OG_017

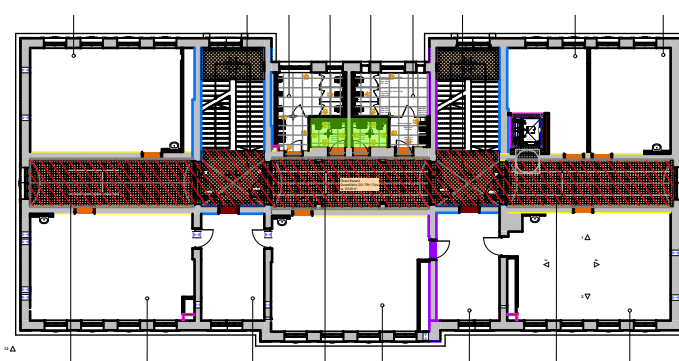

Grundriss_1.OG (2. OG analog)

BAUVORHABEN:




Sanierung der Ritter-Tuschl-Schule
mit Neubau einer Turnhalle und
Anbau einer Ganztagsbetreuung
94474 Vilshofen

AUFTRAGGEBER:


Stadt Vilshofen
Stadtplatz 27
94474 Vilshofen

Anlage 028 Fliesen- und Abdichtungsarbeiten

Fliesenspiegel 1./2.-OG-016, 1./2.-OG-017 M: ohne Maßstab

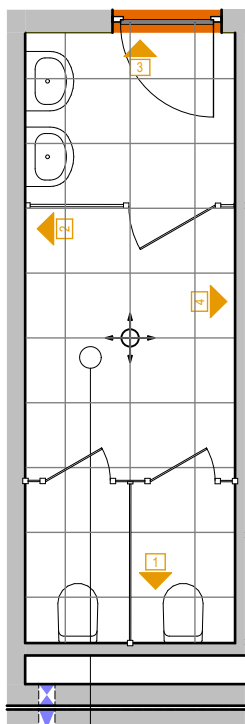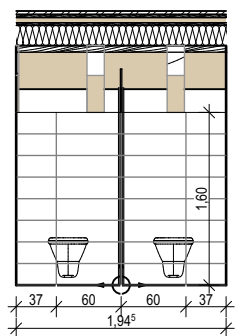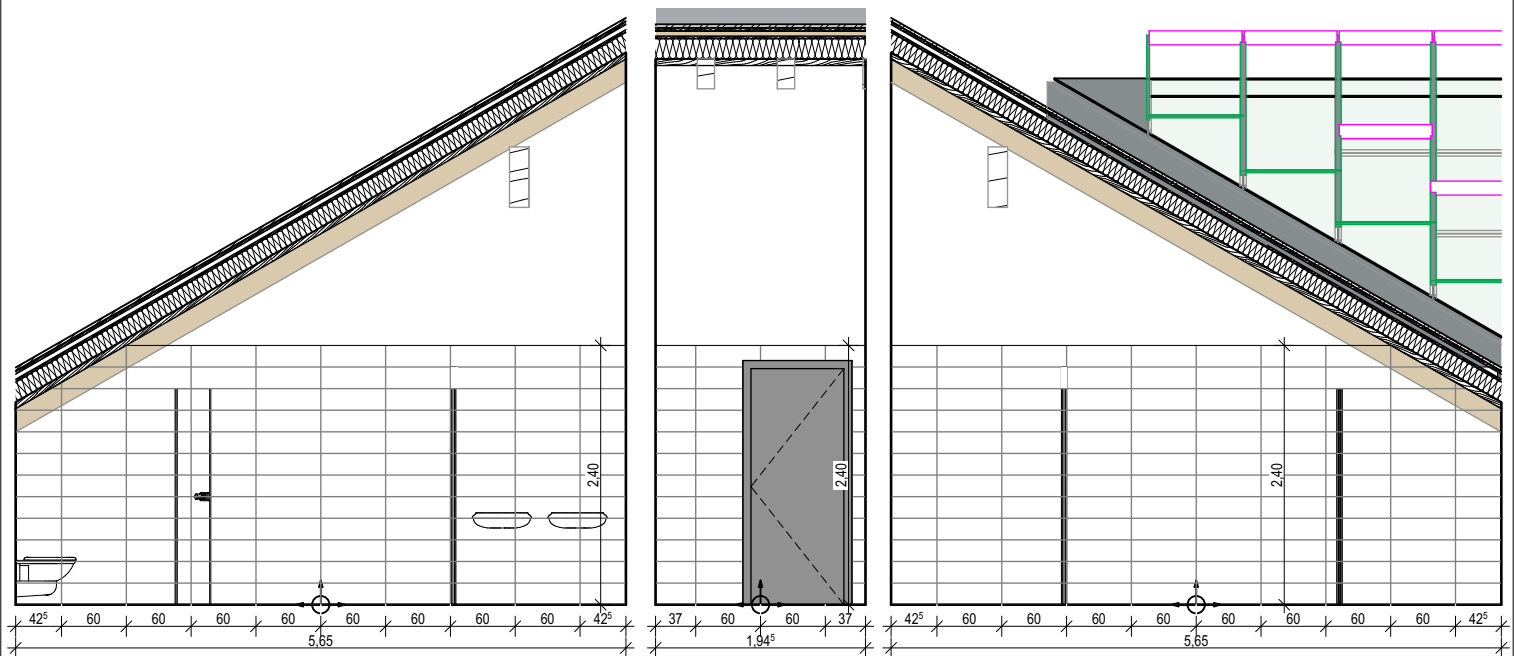

Abdichtung:
 alle gefliesten Wandflächen: Wassereinwirkungsklasse W1-I
 alle gefliesten Bodenflächen: Wassereinwirkungsklasse W1-I

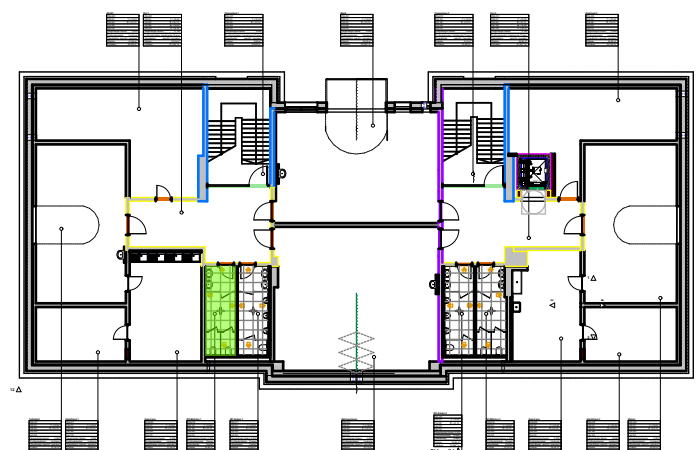

Ausschnitt Fliesenpiegel DG_010

Grundriss_DG

BAUVORHABEN:

Sanierung der Ritter-Tuschl-Schule
 mit Neubau einer Turnhalle und
 Anbau einer Ganztagsbetreuung
 94474 Vilshofen




AUFTRAGGEBER:

Stadt Vilshofen
 Stadtplatz 27
 94474 Vilshofen

Anlage 029 Fliesen- und Abdichtungsarbeiten


Fliesenpiegel DG-010

M: ohne Maßstab

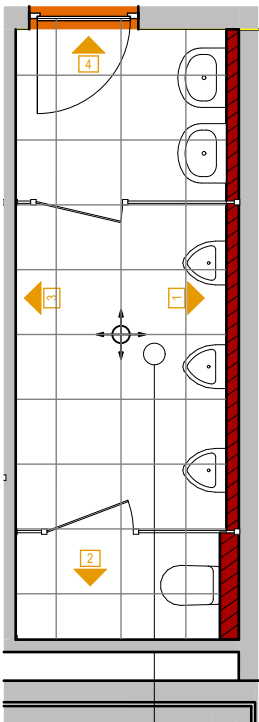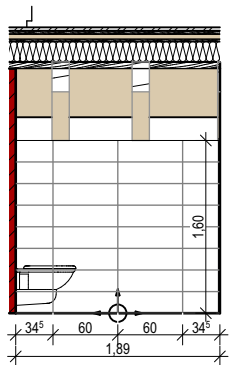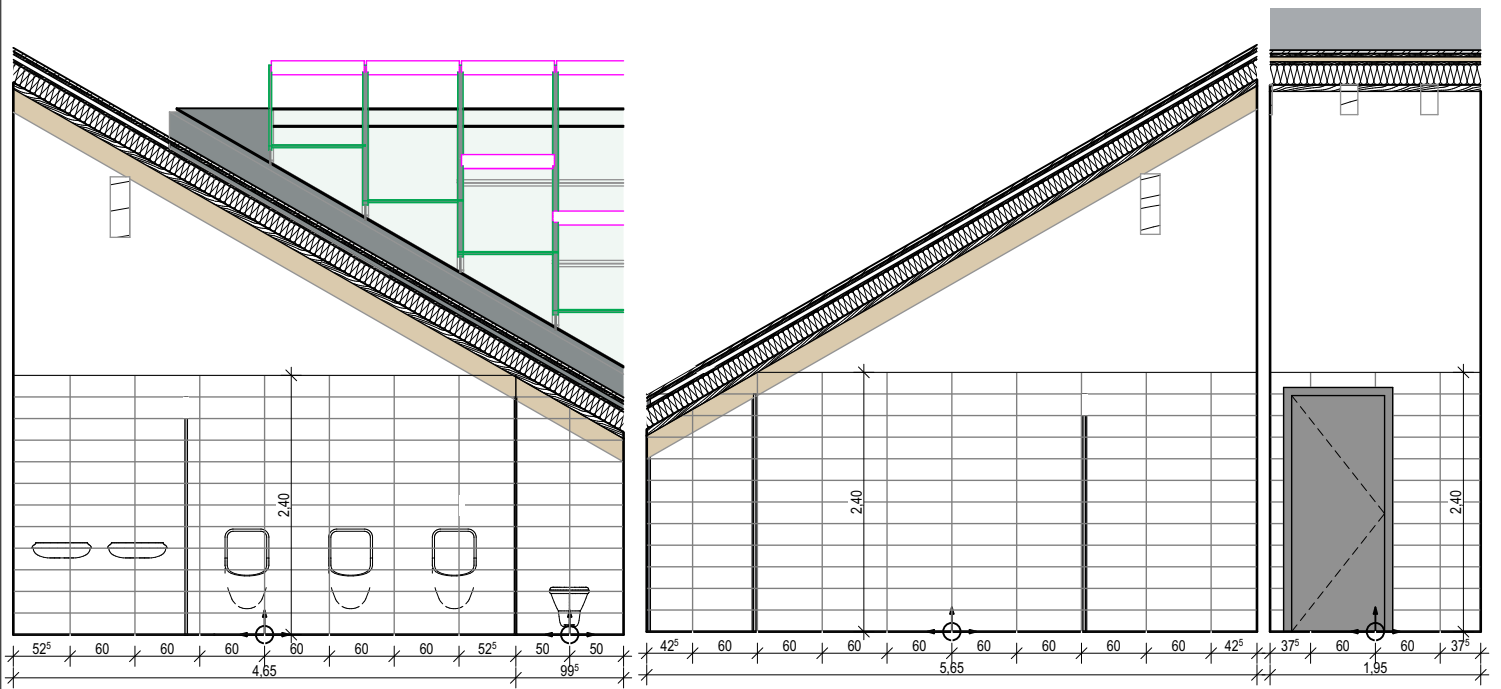

Ausschnitt Fliesenspiegel DG_011

Abdichtung:
 alle geliesten Wandflächen: Wassereinwirkungsklasse W1-I
 alle gefliesten Bodenflächen: Wassereinwirkungsklasse W1-I

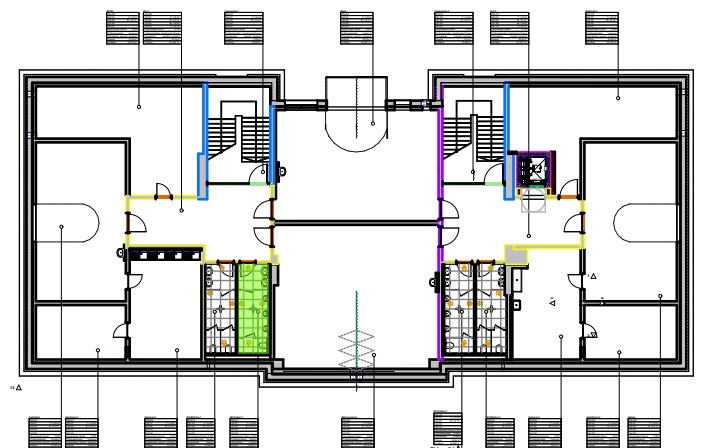

Grundriss_DG

BAUVORHABEN:

Sanierung der Ritter-Tuschl-Schule
 mit Neubau einer Turnhalle und
 Anbau einer Ganztagsbetreuung
 94474 Vilshofen




AUFTRAGGEBER:

Stadt Vilshofen
 Stadtplatz 27
 94474 Vilshofen


Anlage 030 Fliesen- und Abdichtungsarbeiten

Fliesenspiegel DG_011

M: ohne Maßstab

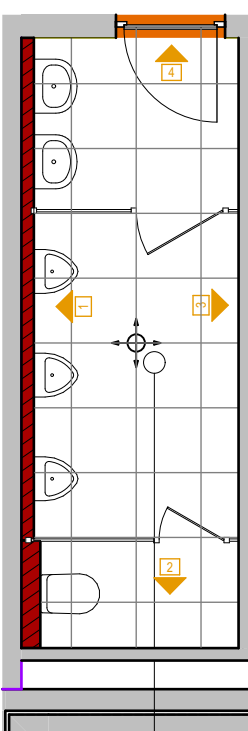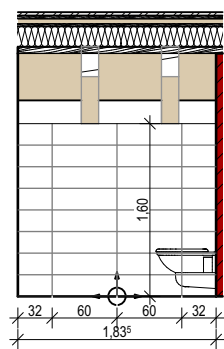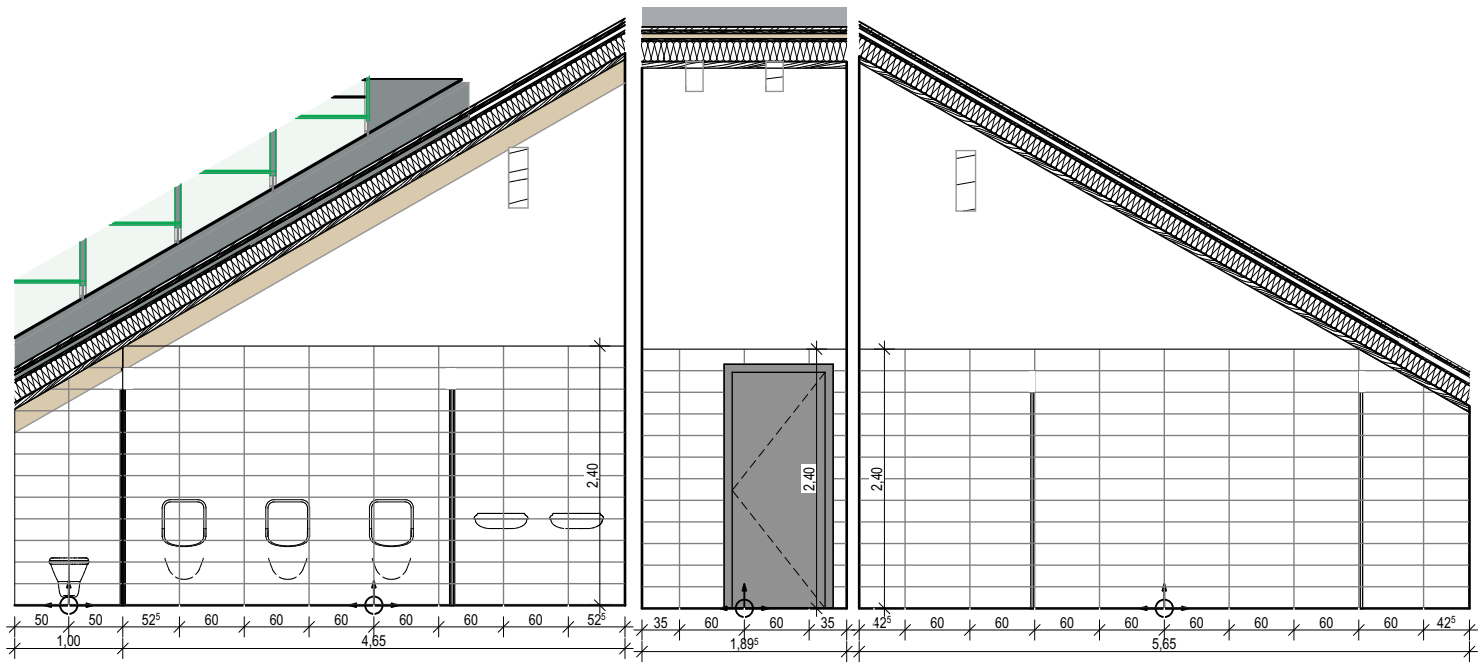




Abdichtung:
 alle geliesten Wandflächen: Wassereinwirkungsklasse W1-I
 alle gefliesten Bodenflächen: Wassereinwirkungsklasse W1-I

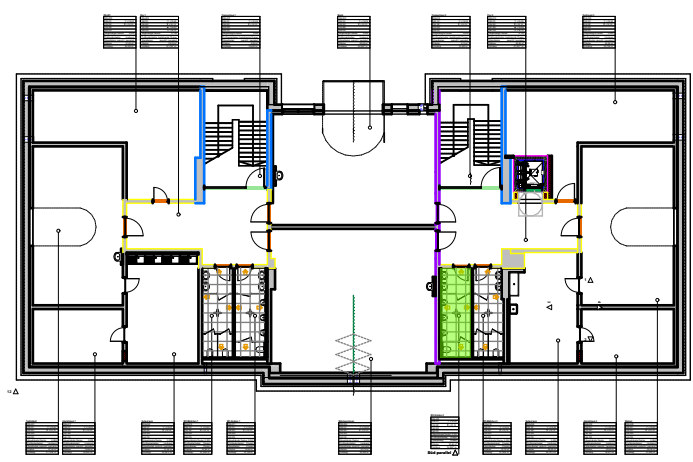

Ausschnitt Fliesenspiegel DG_015


Grundriss_DG

BAUVORHABEN: Sanierung der Ritter-Tuschl-Schule mit Neubau einer Turnhalle und Anbau einer Ganztagsbetreuung 94474 Vilshofen	AUFTRAGGEBER: Stadt Vilshofen Stadtplatz 27 94474 Vilshofen	Anlage 031 Fliesen- und Abdichtungsarbeiten	
		Fliesenspiegel DG_015	M: ohne Maßstab
		S 31/36	

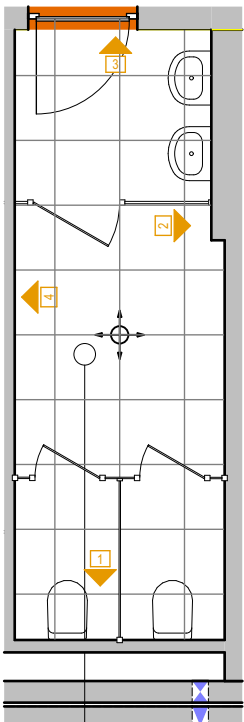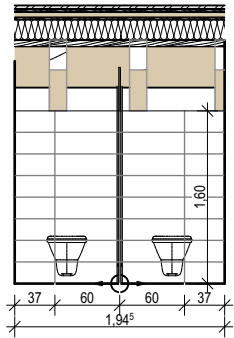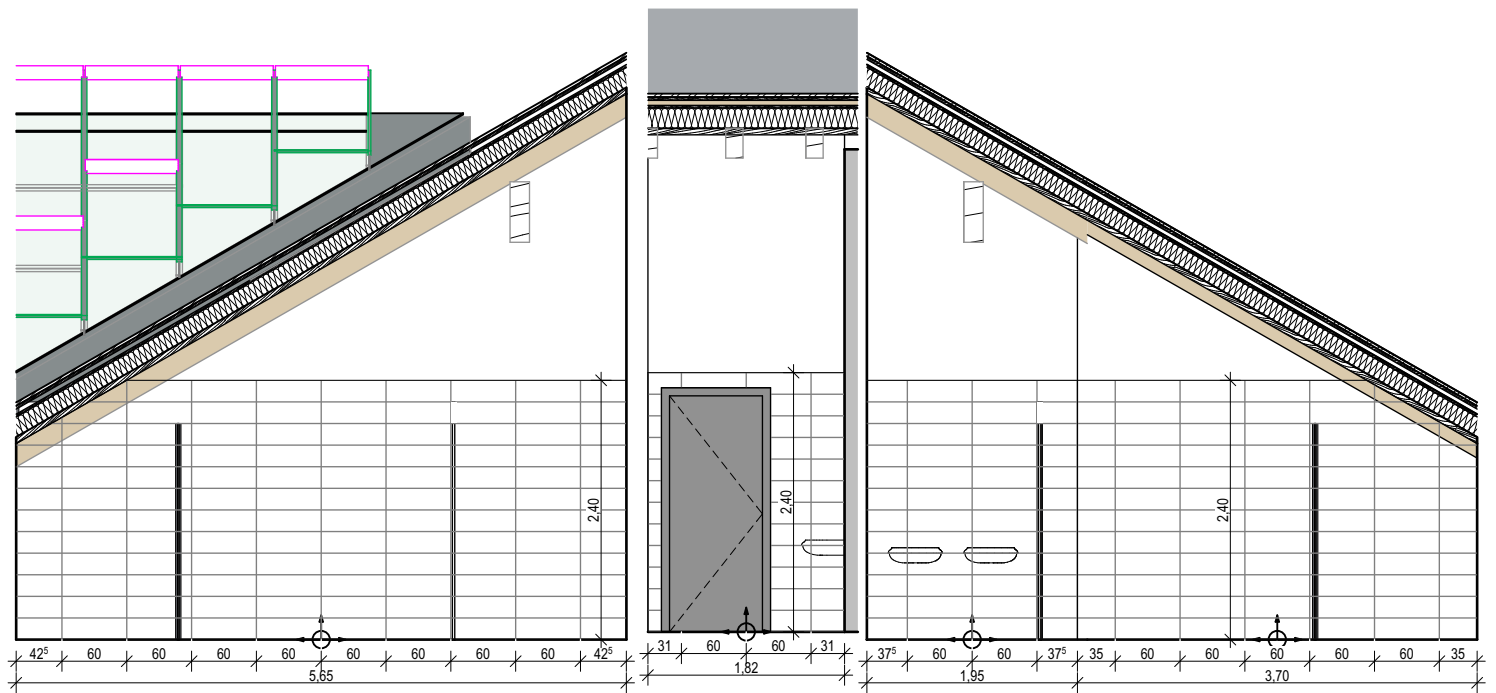

Ausschnitt Fliesenpiegel DG_016

Abdichtung:
 alle geliesten Wandflächen: Wassereinwirkungsklasse W1-I
 alle gefliesten Bodenflächen: Wassereinwirkungsklasse W1-I

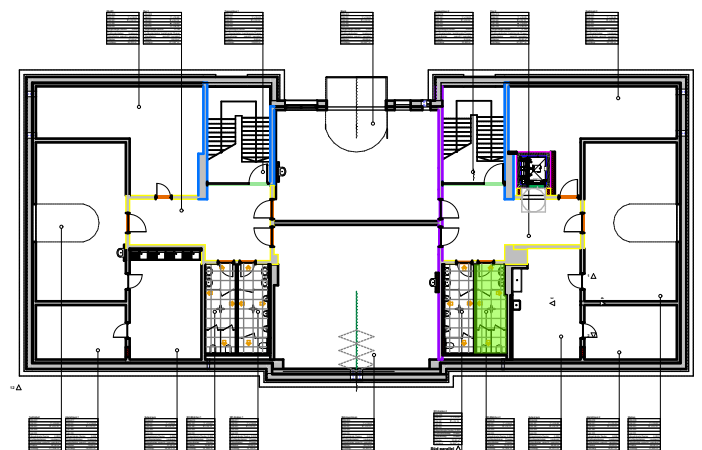

Grundriss_DG

BAUVORHABEN:

Sanierung der Ritter-Tuschl-Schule
 mit Neubau einer Turnhalle und
 Anbau einer Ganztagsbetreuung
 94474 Vilshofen

AUFTRAGGEBER:


Stadt Vilshofen
 Stadtplatz 27
 94474 Vilshofen

Anlage 032 Fliesen- und Abdichtungsarbeiten


Fliesenpiegel DG_016

M: ohne Maßstab

Verlegung Achteckfliese mit Einlegern

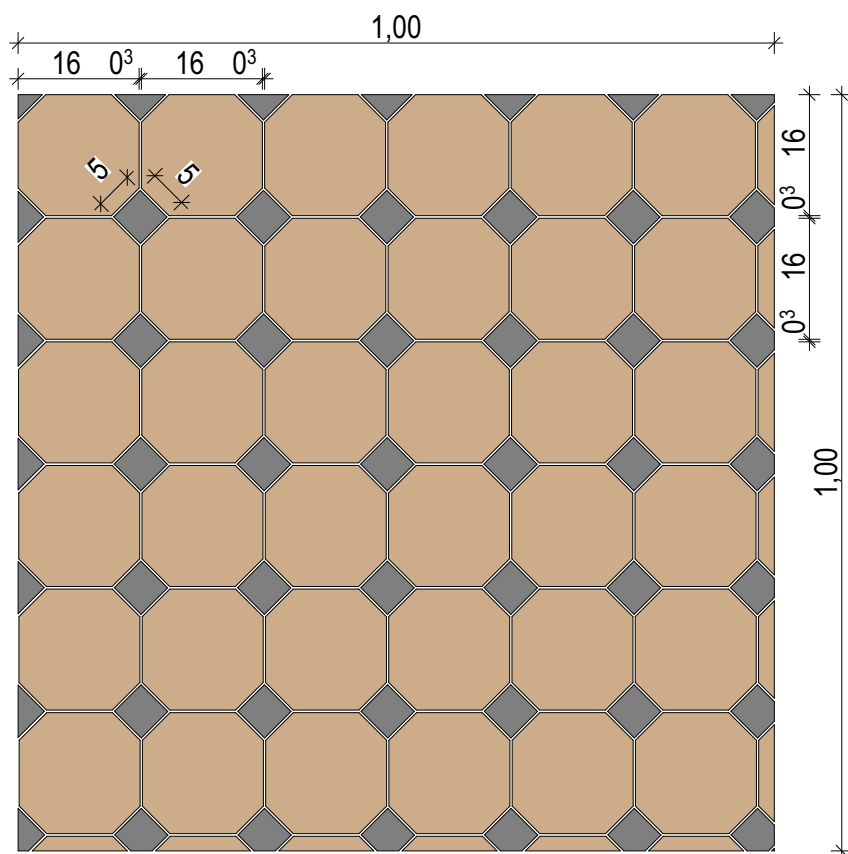

EG-006/EG-008/EG-010
 1.OG-009/1.OG-011/1.OG-013
 2.OG-009/2.OG-011/2.OG-013

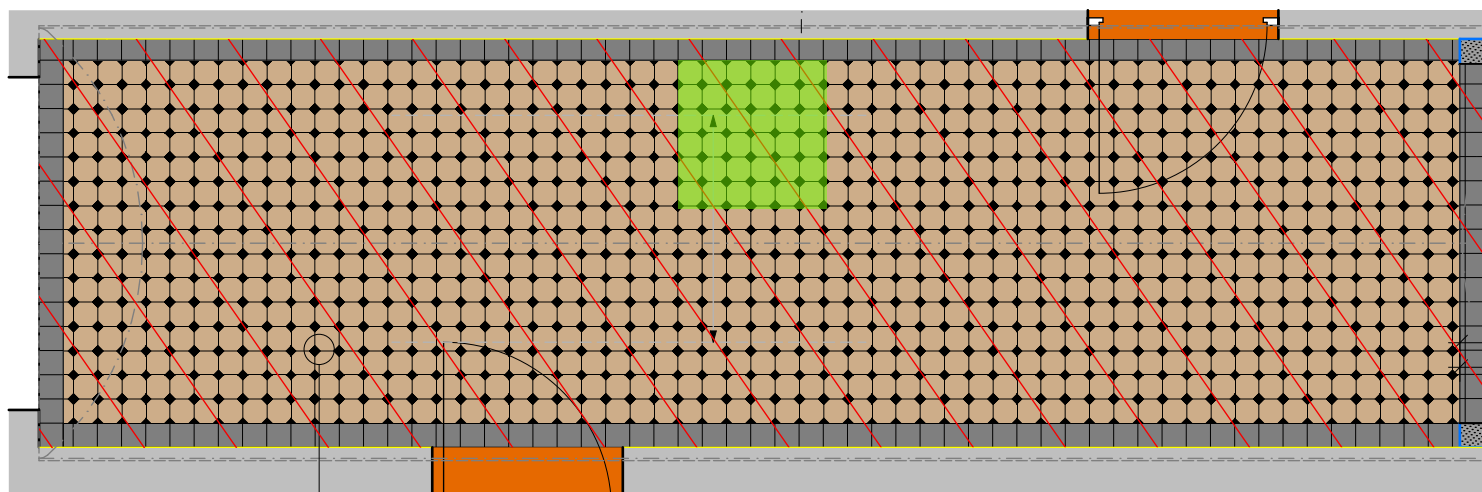

BAUVORHABEN:

Sanierung der Ritter-Tuschl-Schule
 mit Neubau einer Turnhalle und
 Anbau einer Ganztagsbetreuung
 94474 Vilshofen

AUFTRAGGEBER:



Stadt Vilshofen
 Stadtplatz 27
 94474 Vilshofen

Anlage 033 Fliesen- und Abdichtungsarbeiten



Fliesenspiegel Achteckverlegung

M: ohne Maßstab



EG-006/EG-008/EG-010
1.OG-013
2.OG-009/2.OG-013

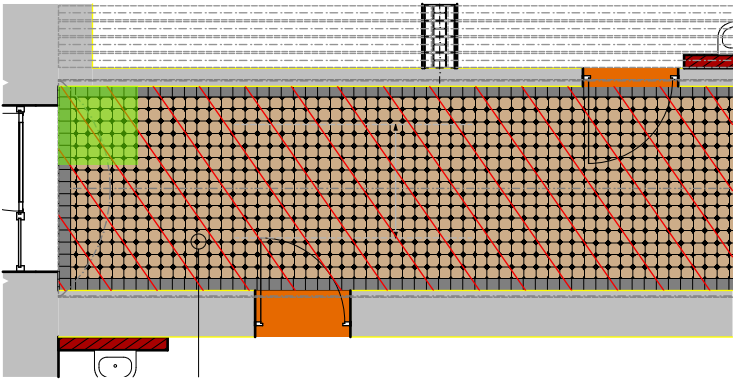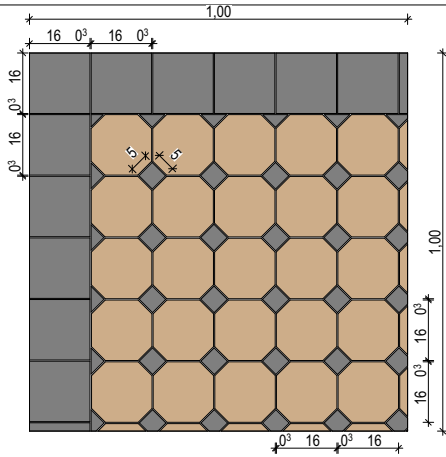



1.OG-009

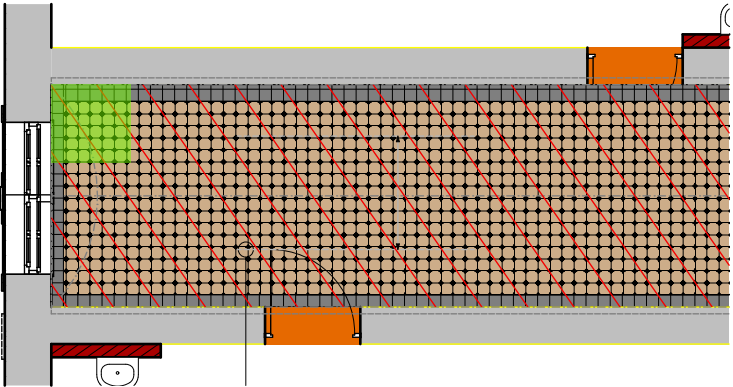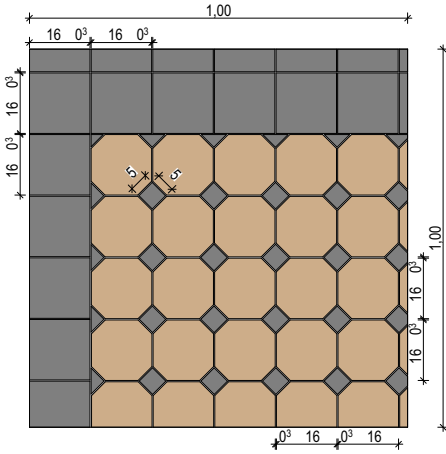

1.OG-011
2.OG-011

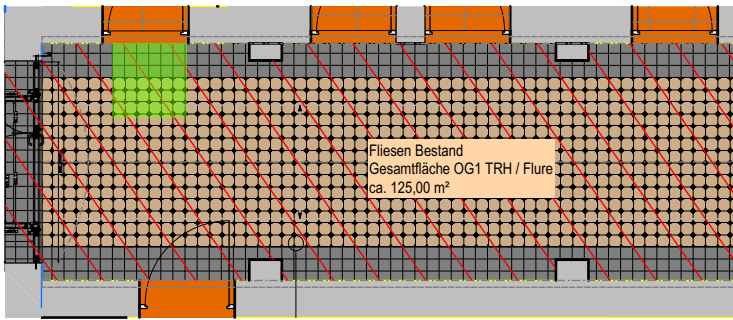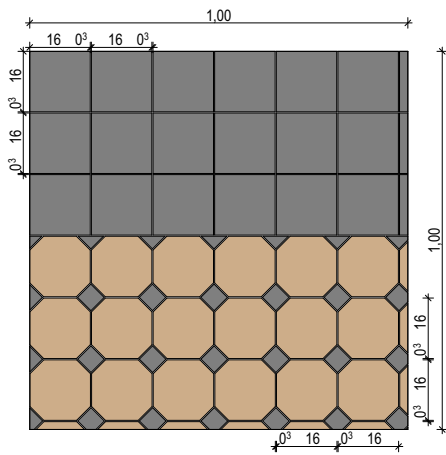

EG-007/EG-009
(Treppenhäuser)

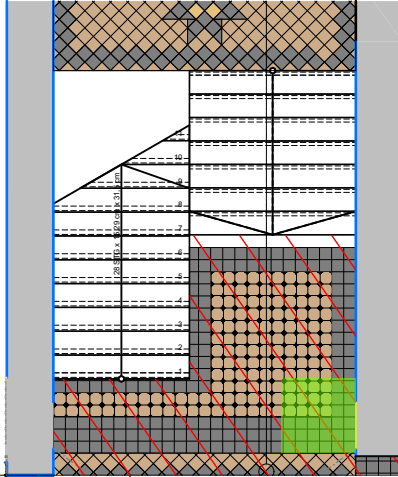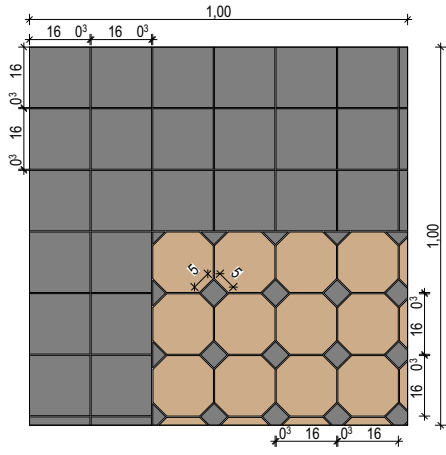

BAUVORHABEN:

Sanierung der Ritter-Tuschl-Schule
mit Neubau einer Turnhalle und
Anbau einer Ganztagsbetreuung
94474 Vilshofen


AUFTRAGGEBER:

Stadt Vilshofen
Stadtplatz 27
94474 Vilshofen


**Anlage 034
Fliesen- und Abdichtungsarbeiten**

Fliesenpiegel Randfries


M: ohne Maßstab

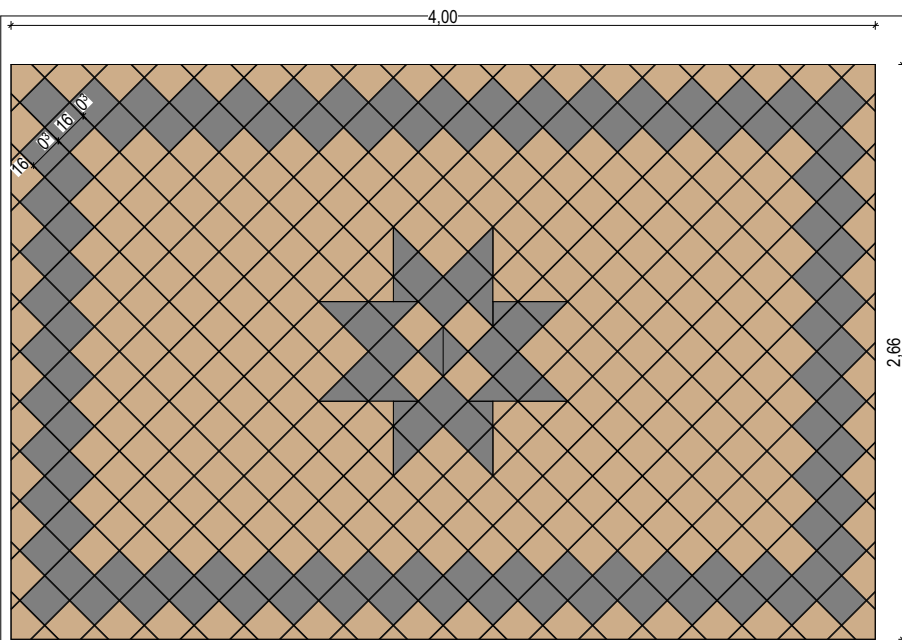


EG-007/EG-009

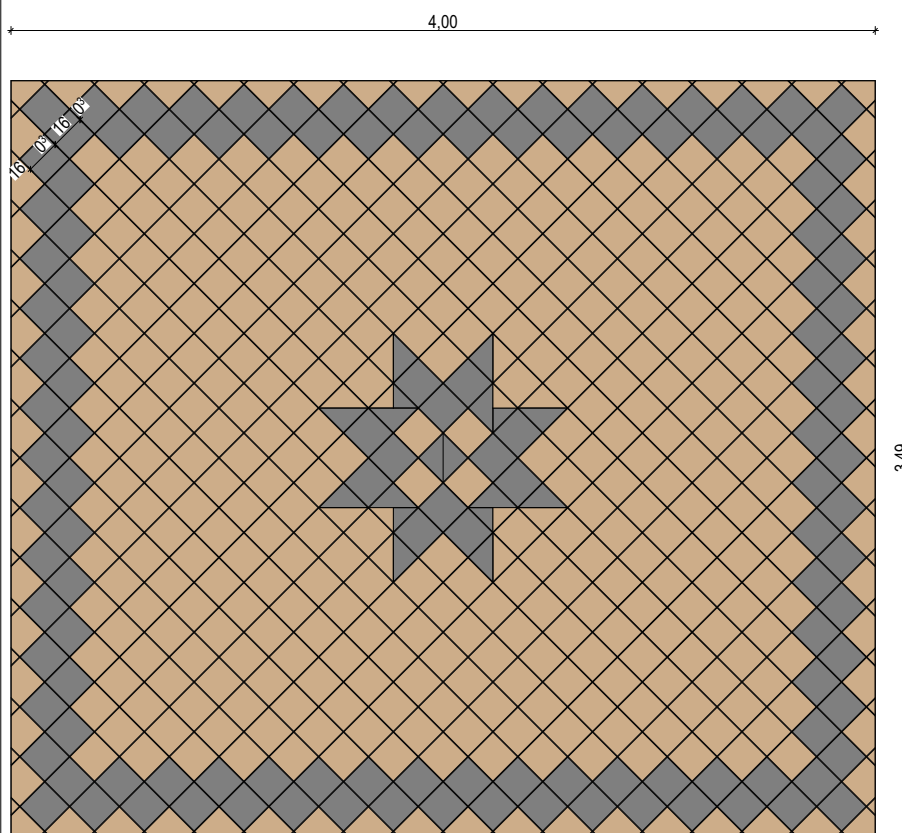


1.OG-010/1.OG-012
2.OG-010/2.OG-012

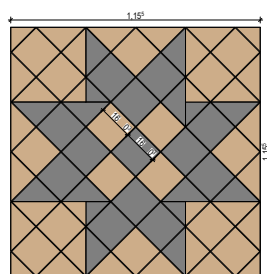


EG-007/EG-009
1.OG-010/1.OG-012
1.OG-010/2.OG-012

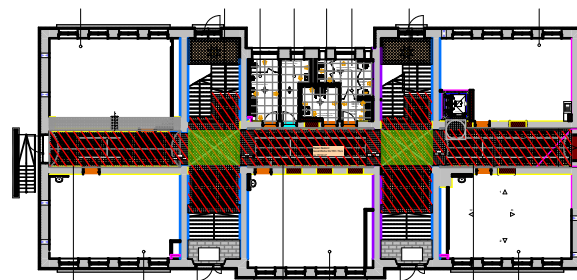

Fliesenspiegel EG

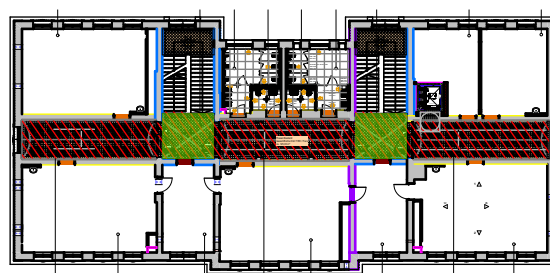

Fliesenspiegel 1.OG

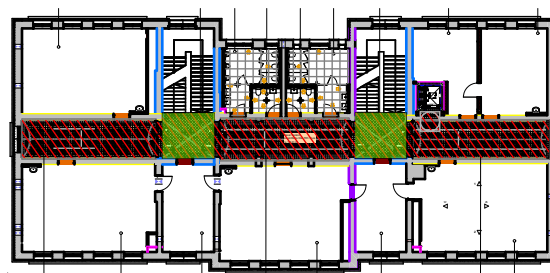

Fliesenspiegel 2.OG

BAUVORHABEN:

Sanierung der Ritter-Tuschl-Schule
mit Neubau einer Turnhalle und
Anbau einer Ganztagsbetreuung
94474 Vilshofen


AUFTRAGGEBER:

Stadt Vilshofen
Stadtplatz 27
94474 Vilshofen


Anlage 035 Fliesen- und Abdichtungsarbeiten

Fliesenspiegel Intarsien

M: ohne Maßstab

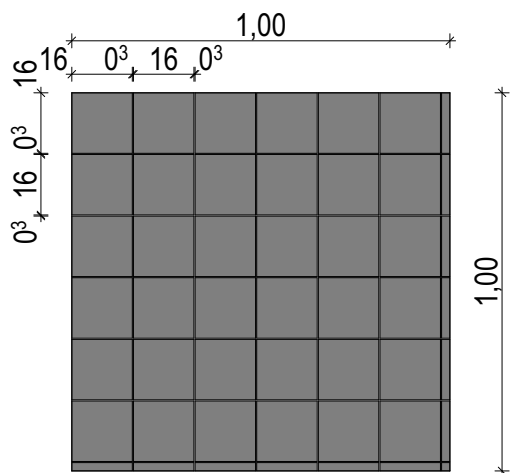


zwischen EG-006 & EG-008
EG-008 & EG-010

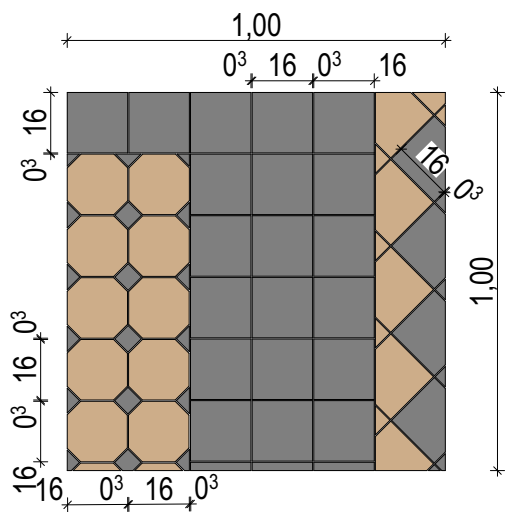

zwischen 1.OG-009 & 1.OG-011
1.OG-011 & 1.OG-013

zwischen 2.OG-009 & 2.OG-011
2.OG-011 & 2.OG-013

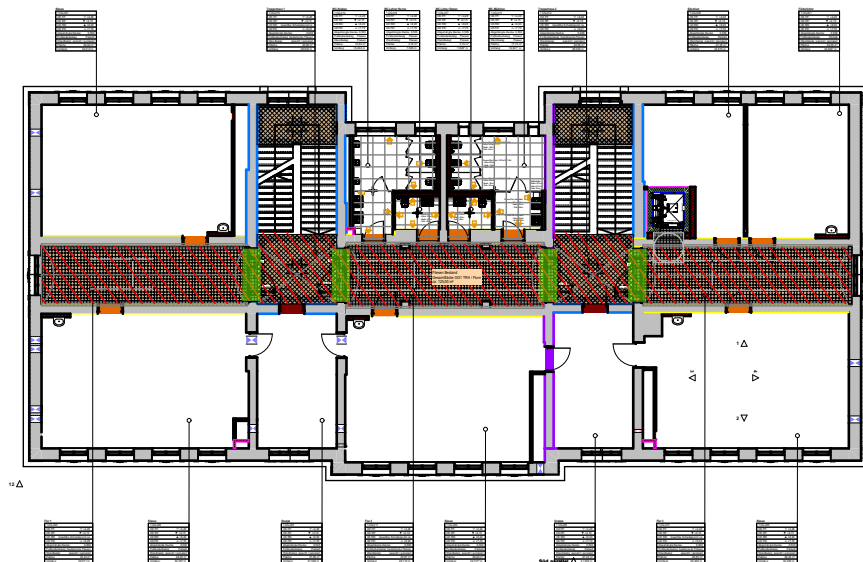

BAUVORHABEN:

Sanierung der Ritter-Tuschl-Schule
mit Neubau einer Turnhalle und
Anbau einer Ganztagsbetreuung
94474 Vilshofen

AUFTRAGGEBER:

Stadt Vilshofen
Stadtplatz 27
94474 Vilshofen

Anlage 036 Fliesen- und Abdichtungsarbeiten

Fliesenspiegel Läufer

M: ohne Maßstab