


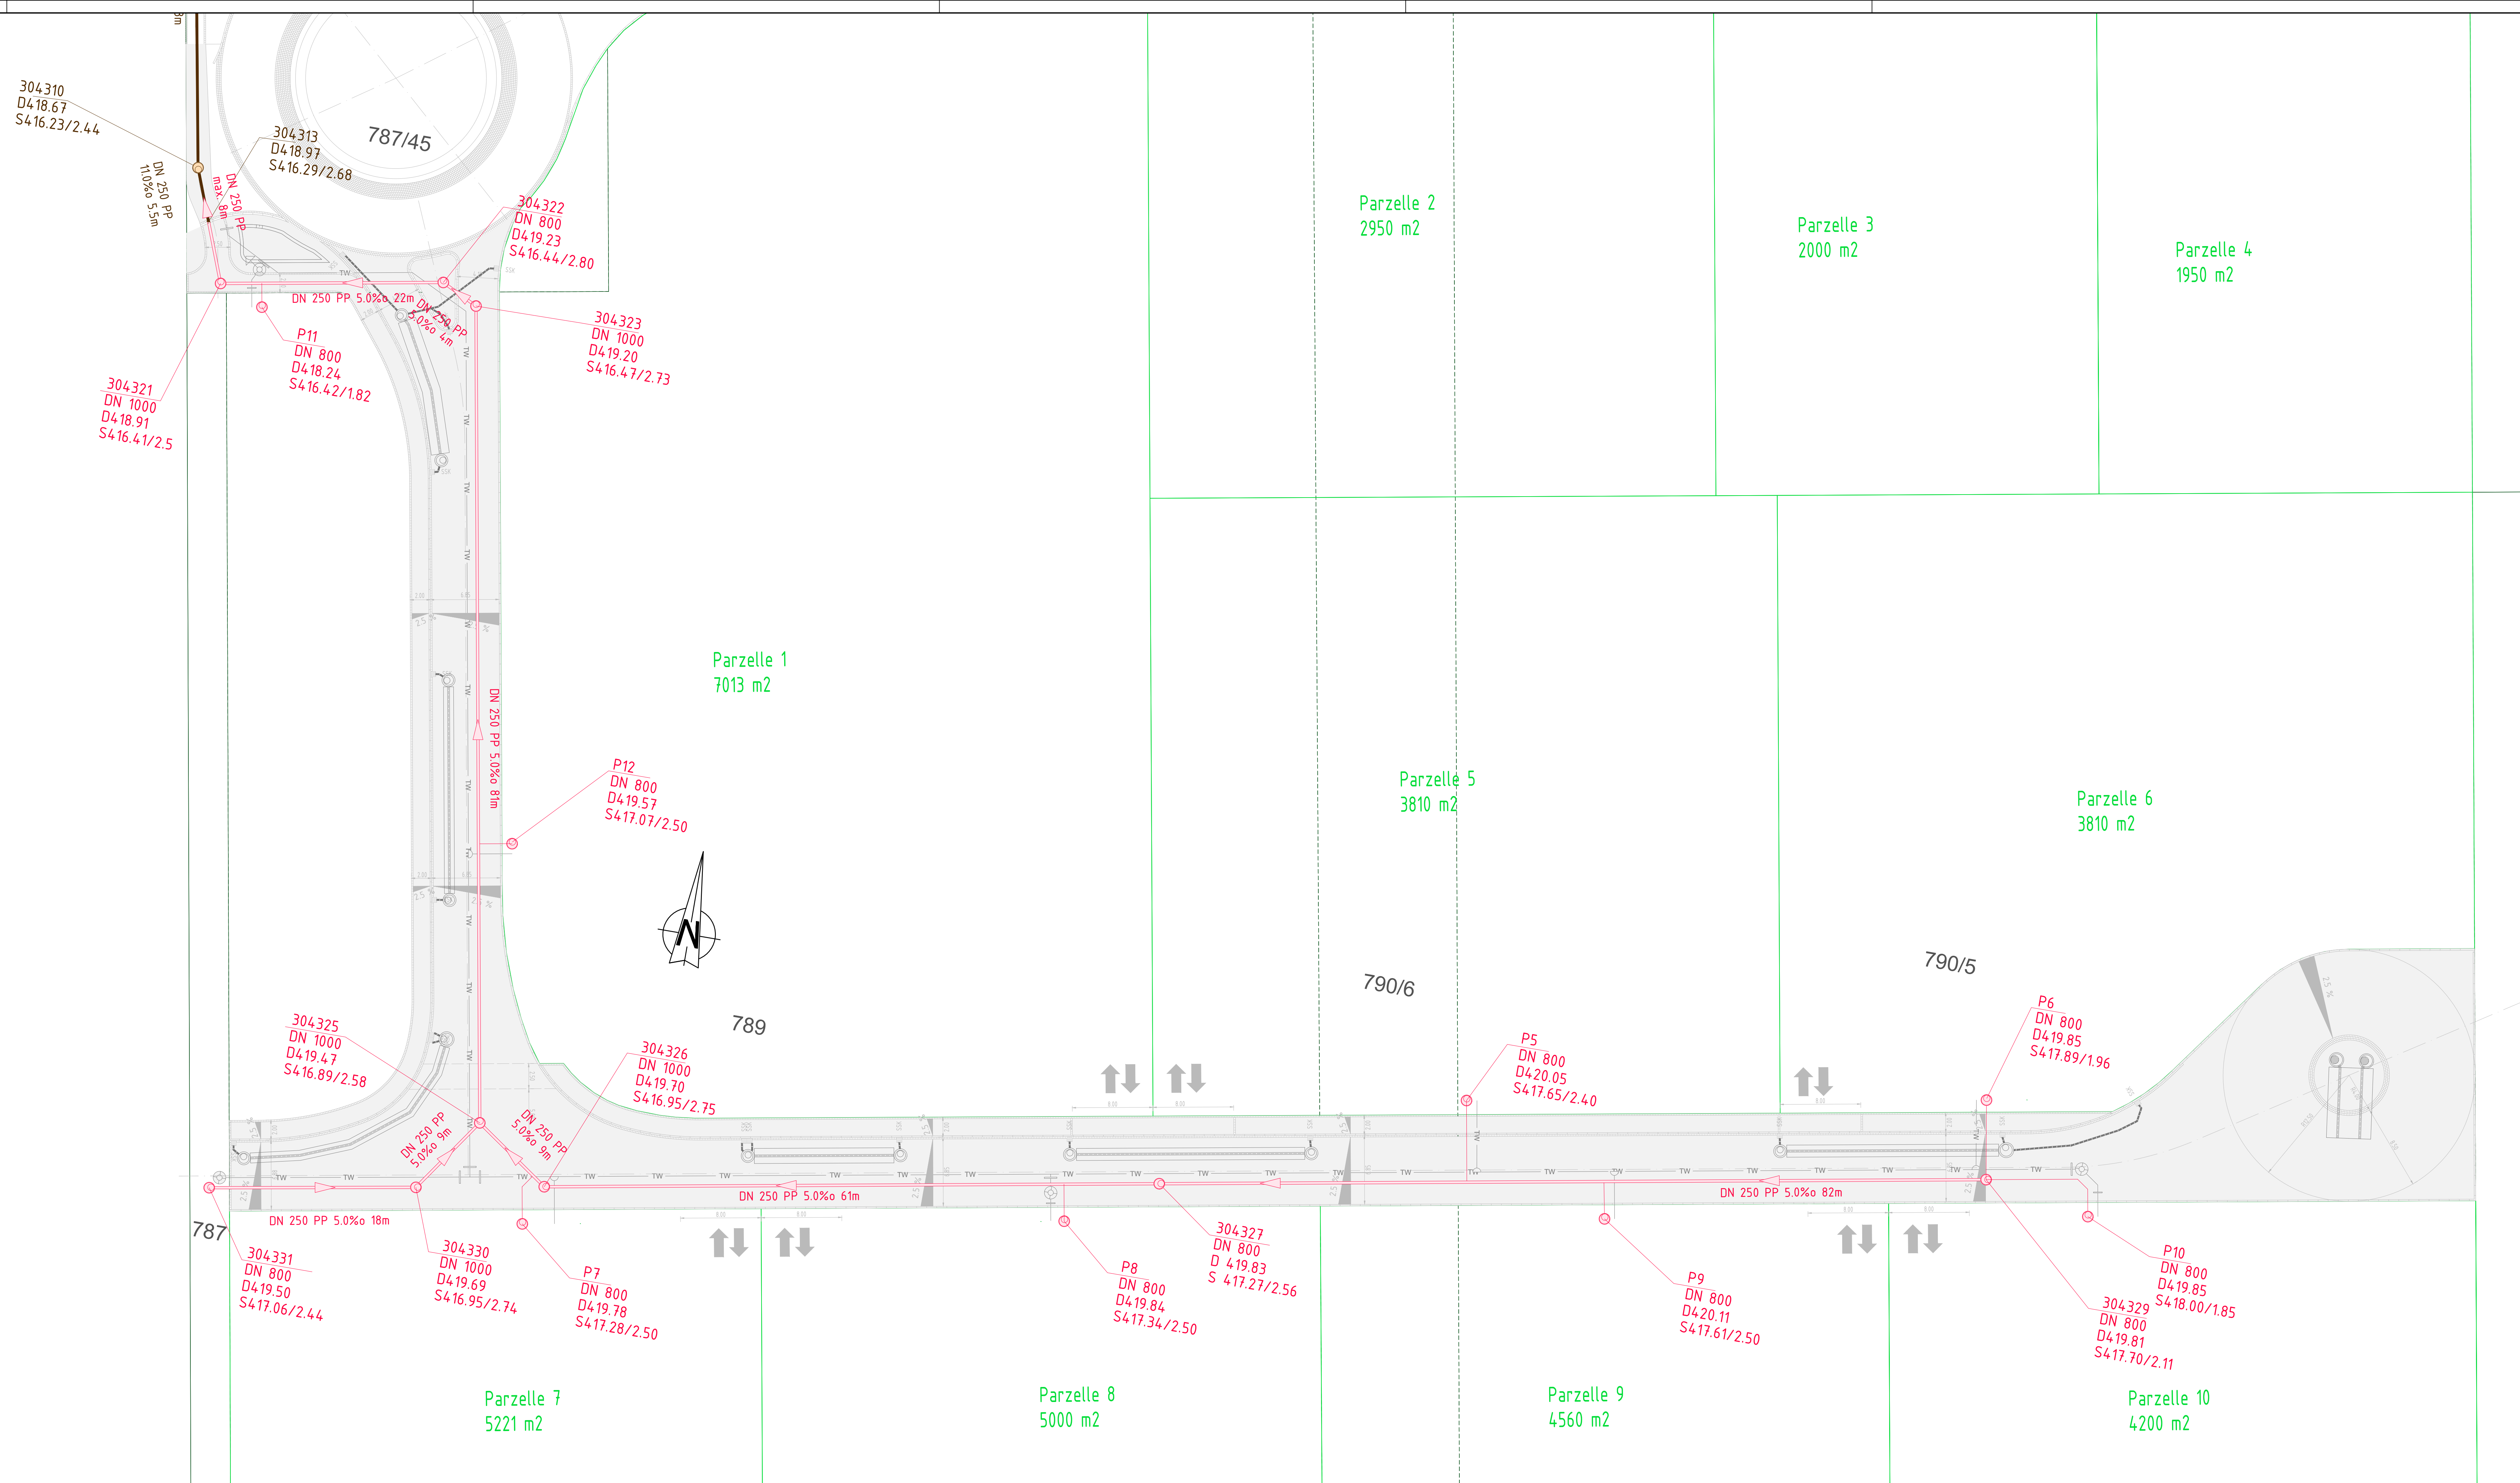

Legende:			
Vermessung, Dippold und Gerold Beratende Ingenieure			
Beschreibung	Symbol	Beschreibung	Symbol
Geländepunkt	+	Hauscke	Y
Katasterfestpunkt	⊙	Böschung-OK	Δ
Grenzpunkt	+	Böschung-OK	▽
Schacht	⊗	Sonderpunkt	+
SSK	⊗	Treppe unten	⌋
Schieber	X	Treppe oben	⌌
Unterflurhydrant	⊕	Sockel oben	⌋
Überflurhydrant	⊕	Sockel unten	⌌
Elektro-Schacht	⊗	Sohle	▽
Leitmaast	⊕	Hinweistafel	▽
Leitmaast	⊕	Gasschieber	⊗
Leitmaast	⊕	ALD-Steine	⊗
Ampel	⊕	Hausanschluss-Schieber	⊗
Baum	⊕	GPS Punkt	⊕
Hecke	⊕	Einfahrt	⊕
Straßenrand	+	Zapfen	⊕
Gehwegrand	+	Hauch	⊕
Leitplanke	⊕	Wasserspiegel	⊕
Parkplatz	⊕	OK-Bordstein	⊕
Zaun	⊕	Lichtschacht	⊕
Mauer	⊕	Revisionschacht	⊕

Legende: Planung			
NEUBAU: ROT			
gepl. Fahrbahn Asphalt		gepl. Granit - Trottoir - 3cm	
gepl. Gehweg Pflaster		gepl. Granit - Trottoir - 10cm	
gepl. Grünfläche		gepl. Granit - Trottoir, Abdeckung 1x150cm - 10cm/15cm	
Abseitschacht DN 1000 - 1200		gepl. Granit 1-Zeller	
SSK mit Aufsatz 300x500mm		gepl. Granit 2-Zeller	
Klassierte Versickerer DN200		gepl. Granit 3-Zeller	
		gepl. Straßenecke mit Achspunkt	
		SW-Kanal Bestand	
		SW-Kanal Planung	
		RW-Kanal Planung	
		gepl. Trinkwasser Hauptleitung	
		gepl. Trinkwasser Hausanschluss	

Hinweis zu Höhen- und Lagesystem

☐ Alle angegebenen absoluten Höhen im Deutschen Haupthöhennetz von 1992 (kurz: DHHN1992, Status 160): Höhe über NN

☒ Alle angegebenen absoluten Höhen im Deutschen Haupthöhennetz von 2016 (kurz: DHHN2016, Status 170): Höhe über NN in DHHN2016

☐ Darstellung der Lage im Grundriss im Gauß-Krüger-Koordinatensystem

☒ Darstellung der Lage im Grundriss im ETRS89-System mit UTM-Koordinaten

☒ Zone 32

☐ Zone 33

3. Änderung		
2. Änderung		
1. Änderung		
Bauherr:	Gemeinde Ampfing Landkreis Mühldorf a. Inn	
Bauvorhaben:	Ampfing Süd Gewerbegebiet 47	Projekt-Nr.: 11937E Plan-Nr.: 607 Maßstab: 1 : 250
Bauteil:	Kanallageplan	Leistungphase B: Ausschreibung Gezeichnet: Geprüft: