



Grundriss Ballfangzaun M 1:25



Grundriss Ballfangzaun M 1:50

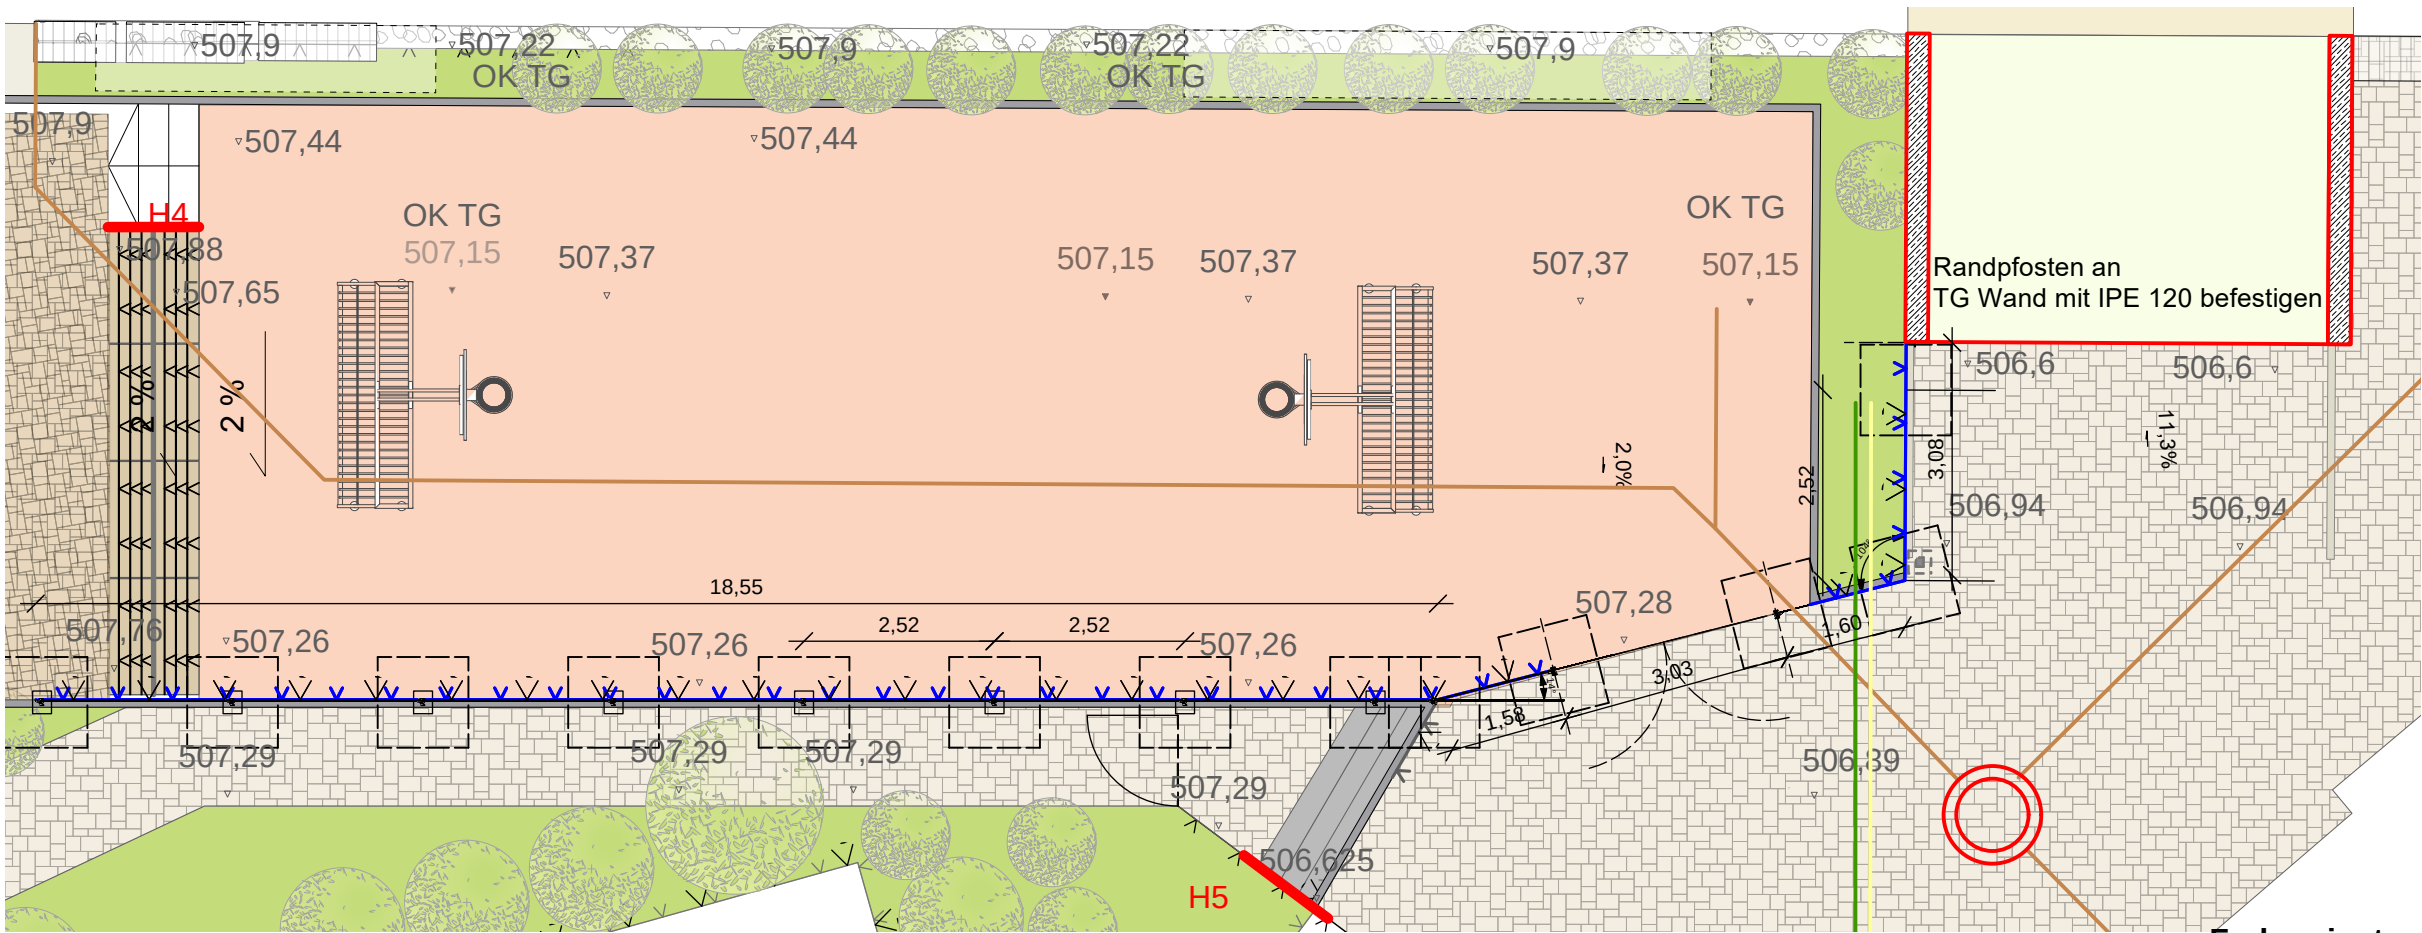


Beispielfoto Ballfangzaun mit Gitter 3 m

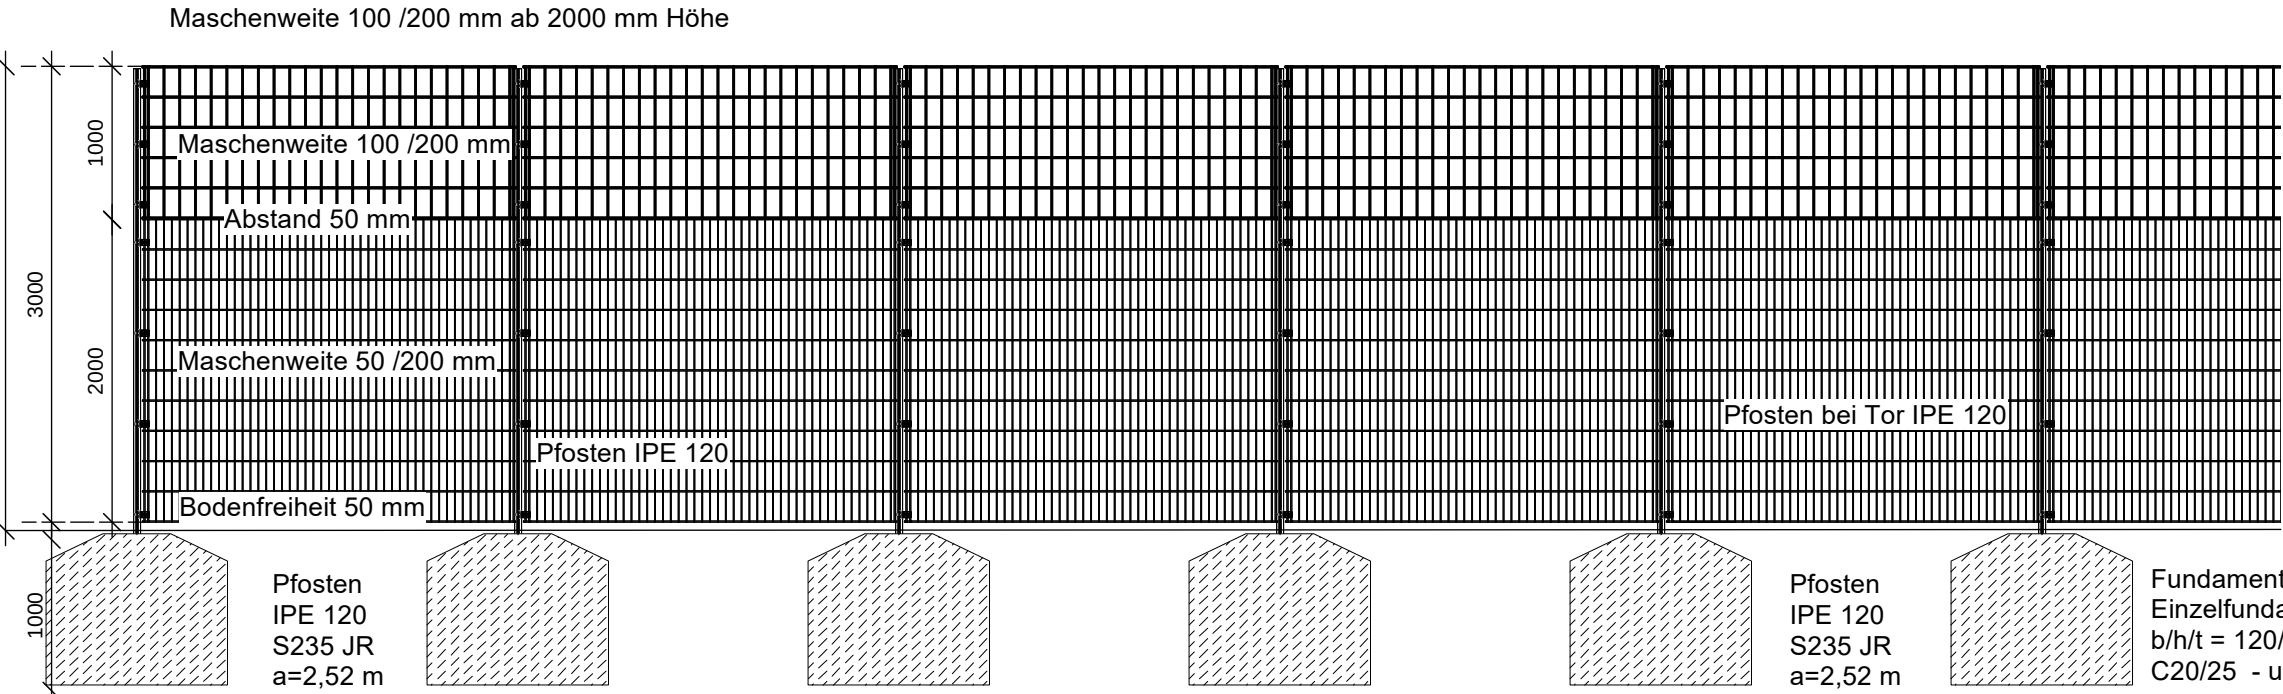

Ansicht Ballfangzaun M 1:50

RAL 9010
Reinweiß

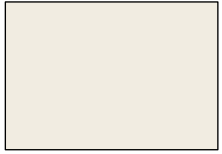


Windzone 2
Blitzschutz nach Erfordernis
Gesamtlänge ca. 28 lfm


TOR
Tor Lichte Weite 2750 mm, Flügeltor 1410 mm
Pfostenachsmass 3040 m
Pfosten IP 120 für Tor

MASCHE
Bis 2m Maschenweite 50/200 mm
Ab 2-3 m Maschenweite 100/200mm


PFBOSTEN
IPE 120 LEGI BP.I mit Körperschallisolierung

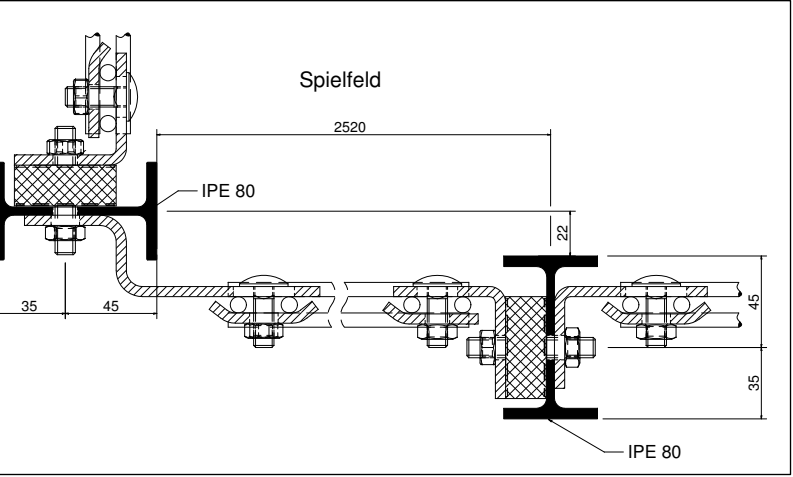


Beispieldetail Zaunpfosten IPE 80 - hier IPE 120

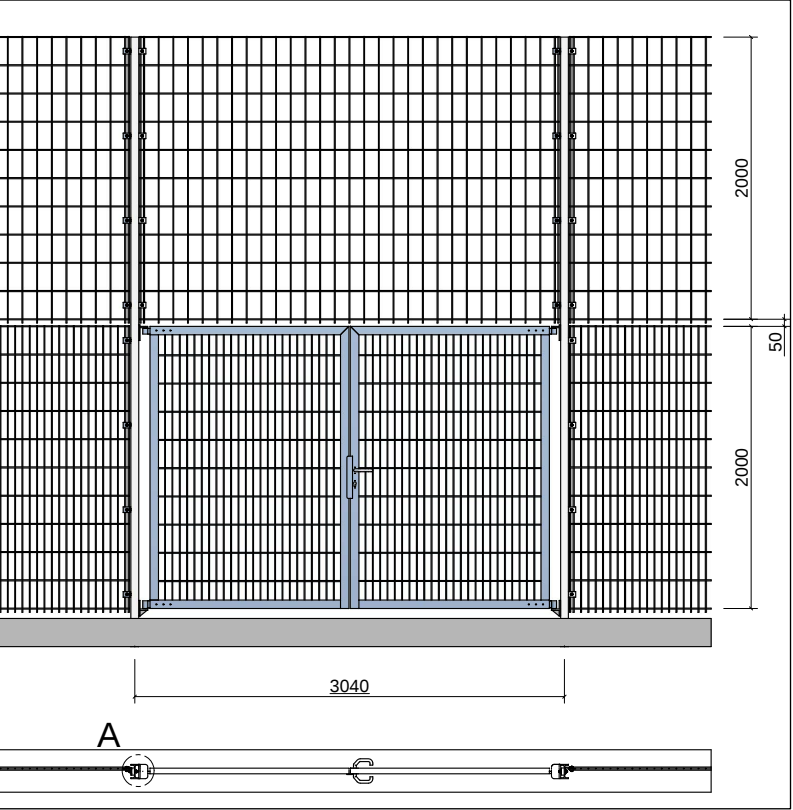

Beispiel Tor mit IPE 120

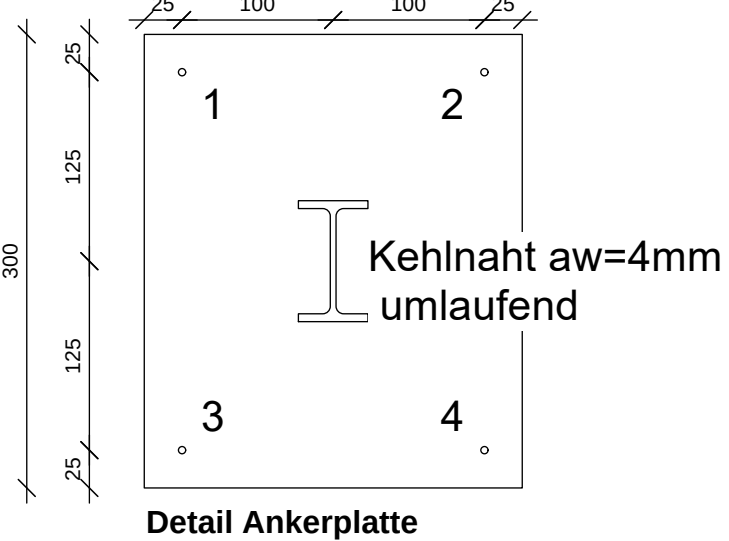

Detail Ankerplatte

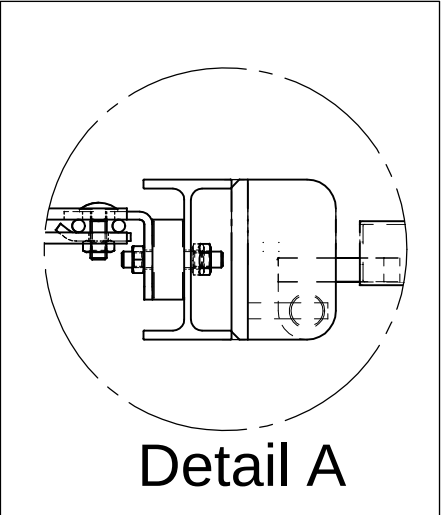

Projekt:
IBSM - Internat. bilinguale
Ganztages-Grundschule
IKC - Internat. bilinguale KiTa

Auftraggeber:
IKC GmbH - Internat. Kids Campus GmbH
IBSM GmbH - Internat. Bilingual School
Munich GmbH
Je vertr. d. GF Rainer Eckerl
Fürstenriederstr. 267
81377 München

Architekten:
B.I.S. GmbH Ingenieure und Architekten
Am Westpark 1
81373 München

Planverfasser:
CLEMENS FAUTH
LANDSCHAFTSARCHITEKTEN
Wankstraße 6, 82335 Berg

Tel: 08151 77477-0
Fax: 08151 774877-9
mail office@la-fauth.de
web www.la-fauth.de

Alle Maße und Höhen sind eigenverantwortlich am Bau zu überprüfen. Bei Unstimmigkeiten setzt sich der Auftragnehmer mit der Bauleitung in Verbindung. Für sämtliche Absteckungen der auszuführenden Gewerke ist der Auftragnehmer verantwortlich. Arbeiten im Bereich von Grundstücksgrenzen sind grundsätzlich nur nach Einmessung der Grenzen durch das städtische Vermessungsamt zulässig. Der Auftragnehmer hat für den Schutz von Kabeln, Leitungen, Kanälen und Einrichtungen während der Ausführung zu sorgen. Er hat sich vor Beginn der Arbeiten eigenverantwortlich über Lage und Betriebszustand der Versorgungsleitungen zu informieren. Schäden an Einrichtungen gehen zu Lasten des AN. Ggf. vorhandene Abweichungen zu DIN-Normen bzw. Bauordnungen entsprechen den bauseitigen Ausführungswünschen / -anforderungen.

Bezugshöhe:

VORABZUG

Leistungsphase: 5

Planinhalt:
Ballfangzaun

Bauabschnitt:

Projektnummer:
23_16

Plannummer:
FEL_DET_5_0.05

Index:
A

Status:

Gezeichnet:
TH

Datum:
29.04.2026

Gesehen:
CF

Gerechnet/Datum:

Planformat:
DIN A2

Plotdatum:
09.07.2026

Maßstab:
1:50