


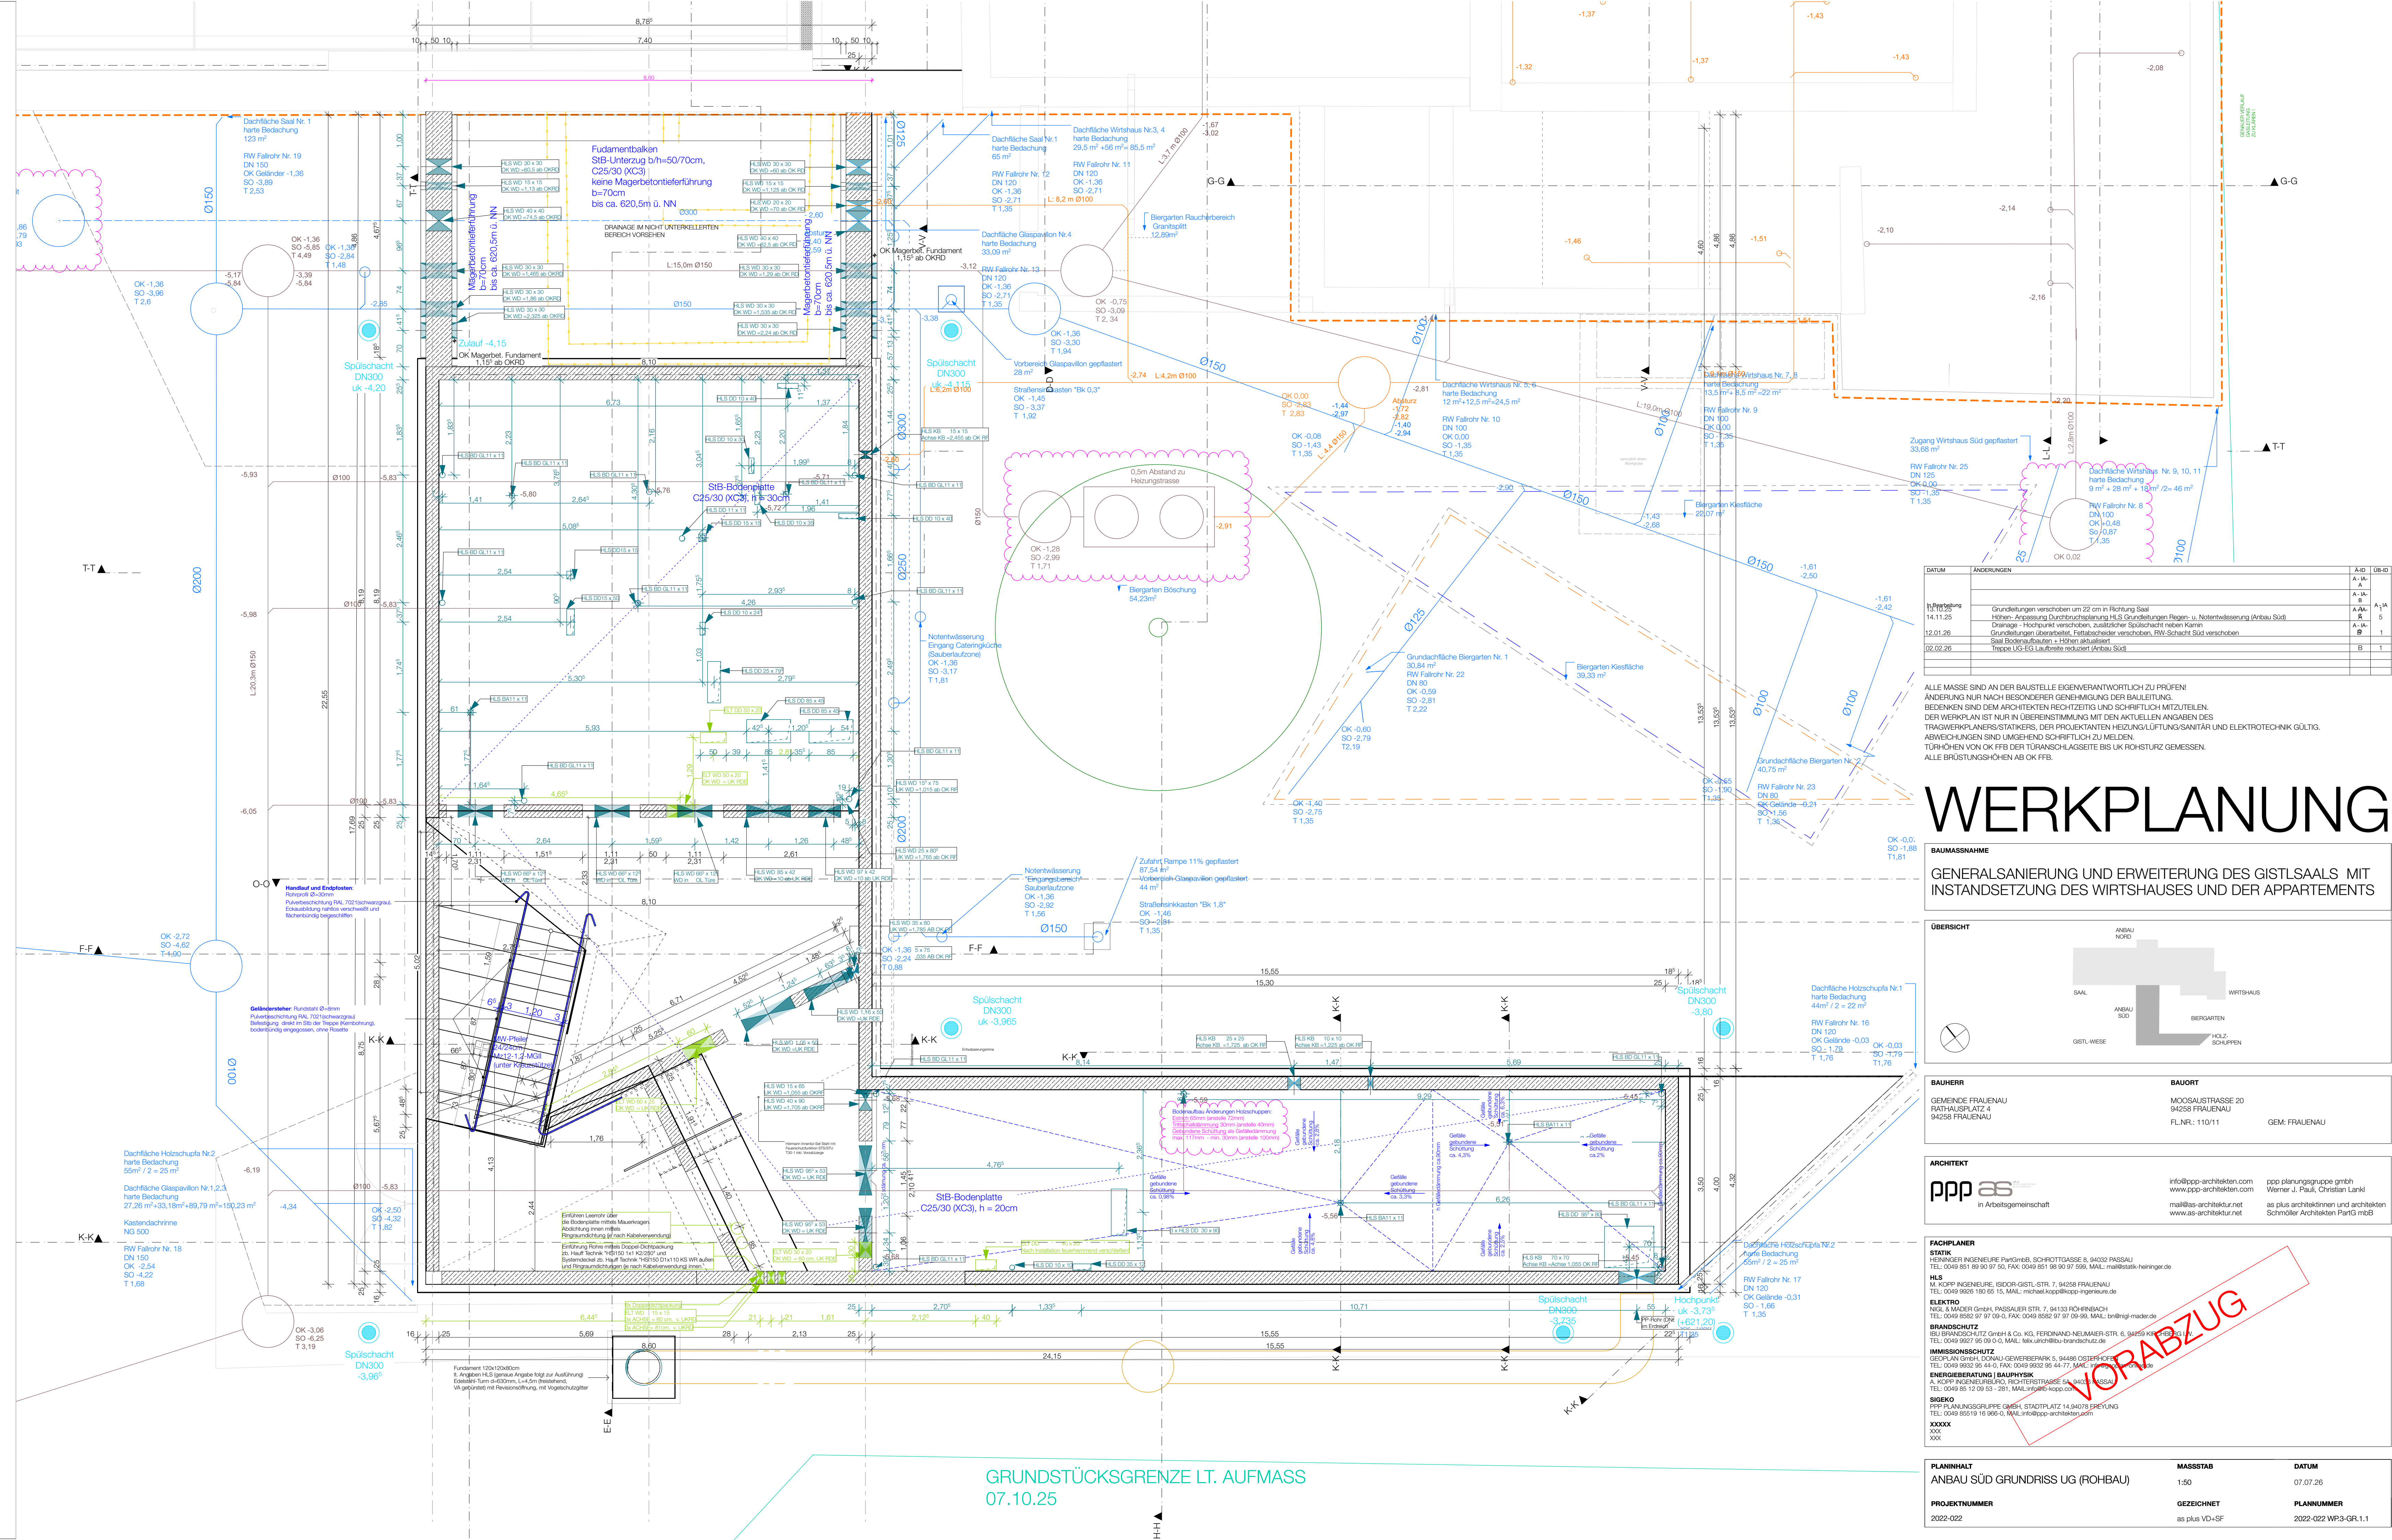


| DATUM    | ÄNDERUNGEN                                                                              | A-ISO | ÜB-ID |
|----------|-----------------------------------------------------------------------------------------|-------|-------|
| 14.11.25 | Grundrissen verschoben um 22 cm in Richtung Saal                                        | A-1A  |       |
| 12.01.26 | Höhen-Anpassung Durchbruchplanung HLS Grundrissen Regen- u. Notentwässerung (Anbau Süd) | A-1A  | 5     |
| 02.02.26 | Drainage - Hochpunkt verschoben, zusätzlicher Spülschacht neben Kamin                   | A-1A  | 1     |
|          | Grundrissen überarbeitet, Fallabscheider verschoben, RW-Schacht Süd verschoben          |       |       |
|          | Saal Bodenaufbau in Höhen aktualisiert                                                  |       |       |
|          | Treppe UG-EG Laubreite reduziert (Anbau Süd)                                            | B     | 1     |
|          |                                                                                         |       |       |
|          |                                                                                         |       |       |
|          |                                                                                         |       |       |

ALLE MASSE SIND AN DER BAUSTELLE EIGENVERANTWORTLICH ZU PRÜFEN!  
ÄNDERUNG NUR NACH BESONDERER GENEHMIGUNG DER BAULEITUNG.  
BEDIENKEN SIND DEM ARCHITECTEN RECHTZEITIG UND SCHRIFTLICH MITZUTEILEN.  
DER WERKPLAN IST NUR IN ÜBEREINSTIMMUNG MIT DEN AKTUELLEN ANGABEN DES  
TRAGWERKPLANERS/STATIKERS, DER PROJEKTANTEN HEIZUNG/LÜFTUNG/SANITÄR UND ELEKTROTECHNIK GÜLTIG.  
ABWEICHUNGEN SIND UMGEHEND SCHRIFTLICH ZU MELDEN.  
TÜRHOHEN VON OK FFB DER TÜRANSCHLAGSEITE BIS UK ROHSTURZ GEMESSEN.  
ALLE BRÜSTUNGSHÖHEN AB OK FFB.

# WERKPLANUNG

**BAUMASSNAHME**  
**GENERALSANIERUNG UND ERWEITERUNG DES GISTLSAALS MIT**  
**INSTANDSETZUNG DES WIRTSCHAUSES UND DER APPARTEMENTS**

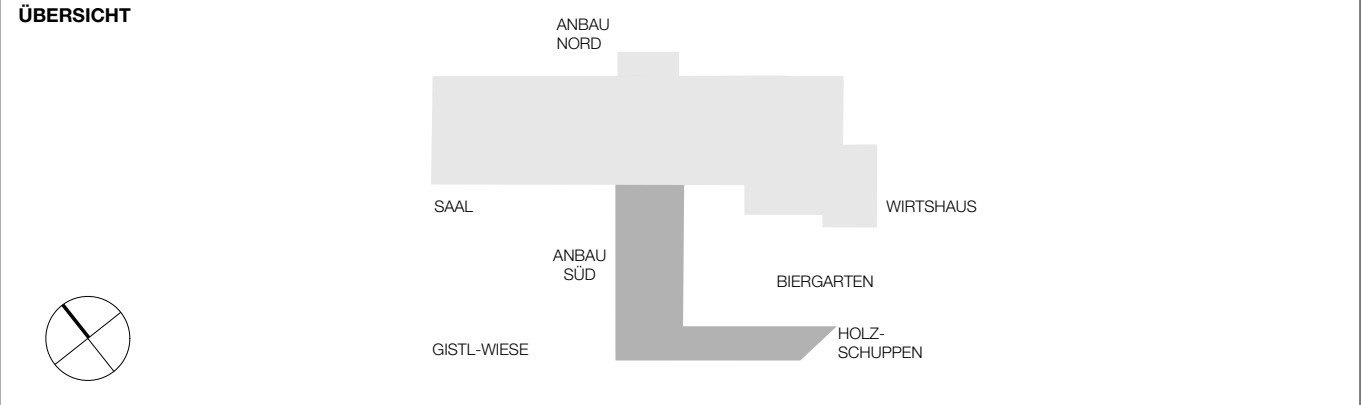

**BAUHERR**  
GEMEINDE FRAUENAU  
RATHAUSPLATZ 4  
94258 FRAUENAU

**BAUORT**  
MOOSAUSTRASSE 20  
94258 FRAUENAU  
FL.NR.: 110/11  
GEM: FRAUENAU

**ARCHITEKT**  
**ppp as**  
in Arbeitsgemeinschaft

info@ppp-architekten.com  
www.ppp-architekten.com

ppp planungsgruppe gmbh  
Werner u. Paul, Christian Lankl  
mailto:as-architektur.net  
as plus architekten und architekten  
Schnöller Architekten PartG mbB

**FACHPLANER**  
**STATIK**  
HEININGER INGENIEURE PARTGMBH, SCHROTTGASSE 8, 94032 PASSAU  
TEL: 0940 851 89 90 97, FAX: 0940 851 98 90 97 598, MAIL: mail@statik-heininger.de

**HLS**  
M. KOPP INGENIEURE, ISIDOR-GISTL-STR. 7, 94258 FRAUENAU  
TEL: 0940 9528 180 65 15, FAX: 0940 8582 97 97 09-99, MAIL: brünnli-master.de

**ELEKTRO**  
NIGL & MACER GMBH, PASSAUER STR. 7, 94133 RÖHRNACH  
TEL: 0940 9528 180 65 15, FAX: 0940 8582 97 97 09-99, MAIL: brünnli-master.de

**BRANDSCHUTZ**  
EUB BRANDSCHUTZ GMBH & CO. KG, FERDINAND-NEUMAYER-STR. 6, 94258 FRAUENAU  
TEL: 0940 9528 180 65 15, FAX: 0940 8582 97 97 09-99, MAIL: eub@brandschutz.de

**IMMISSIONSSCHUTZ**  
GEOPLAN GMBH, DONAU-GEWERBEPARK 5, 94428 OSTERFELDEN  
TEL: 0940 9528 180 65 15, FAX: 0940 8582 97 97 09-99, MAIL: info@geoplan.de

**ENERGIEBERATUNG / BAUPHYSIK**  
A. KOPP INGENIEURBÜRO, RICHTERSTRASSE 64, 94032 PASSAU  
TEL: 0940 851 12 09 53, 281, MAIL: mail@akopp.de

**SIEKO**  
PPP PLANUNGSGRUPPE GMBH, STADTPLATZ 14, 94078 FREYUNG  
TEL: 0940 851 19 16 06-0, MAIL: info@ppp-architekten.com

XXXX  
XXX

**PLANINHALT**  
ANBAU SÜD GRUNDRISS UG (ROHBAU)

**MASSSTAB**  
1:50

**DATUM**  
07.07.26

**PROJEKTNUMMER**  
2022-022

**GEZEICHNET**  
as plus VD+SF

**PLANNUMMER**  
2022-022 WP3-GR.1.1

GRUNDSTÜCKSGRENZE LT. AUFMASS  
07.10.25