



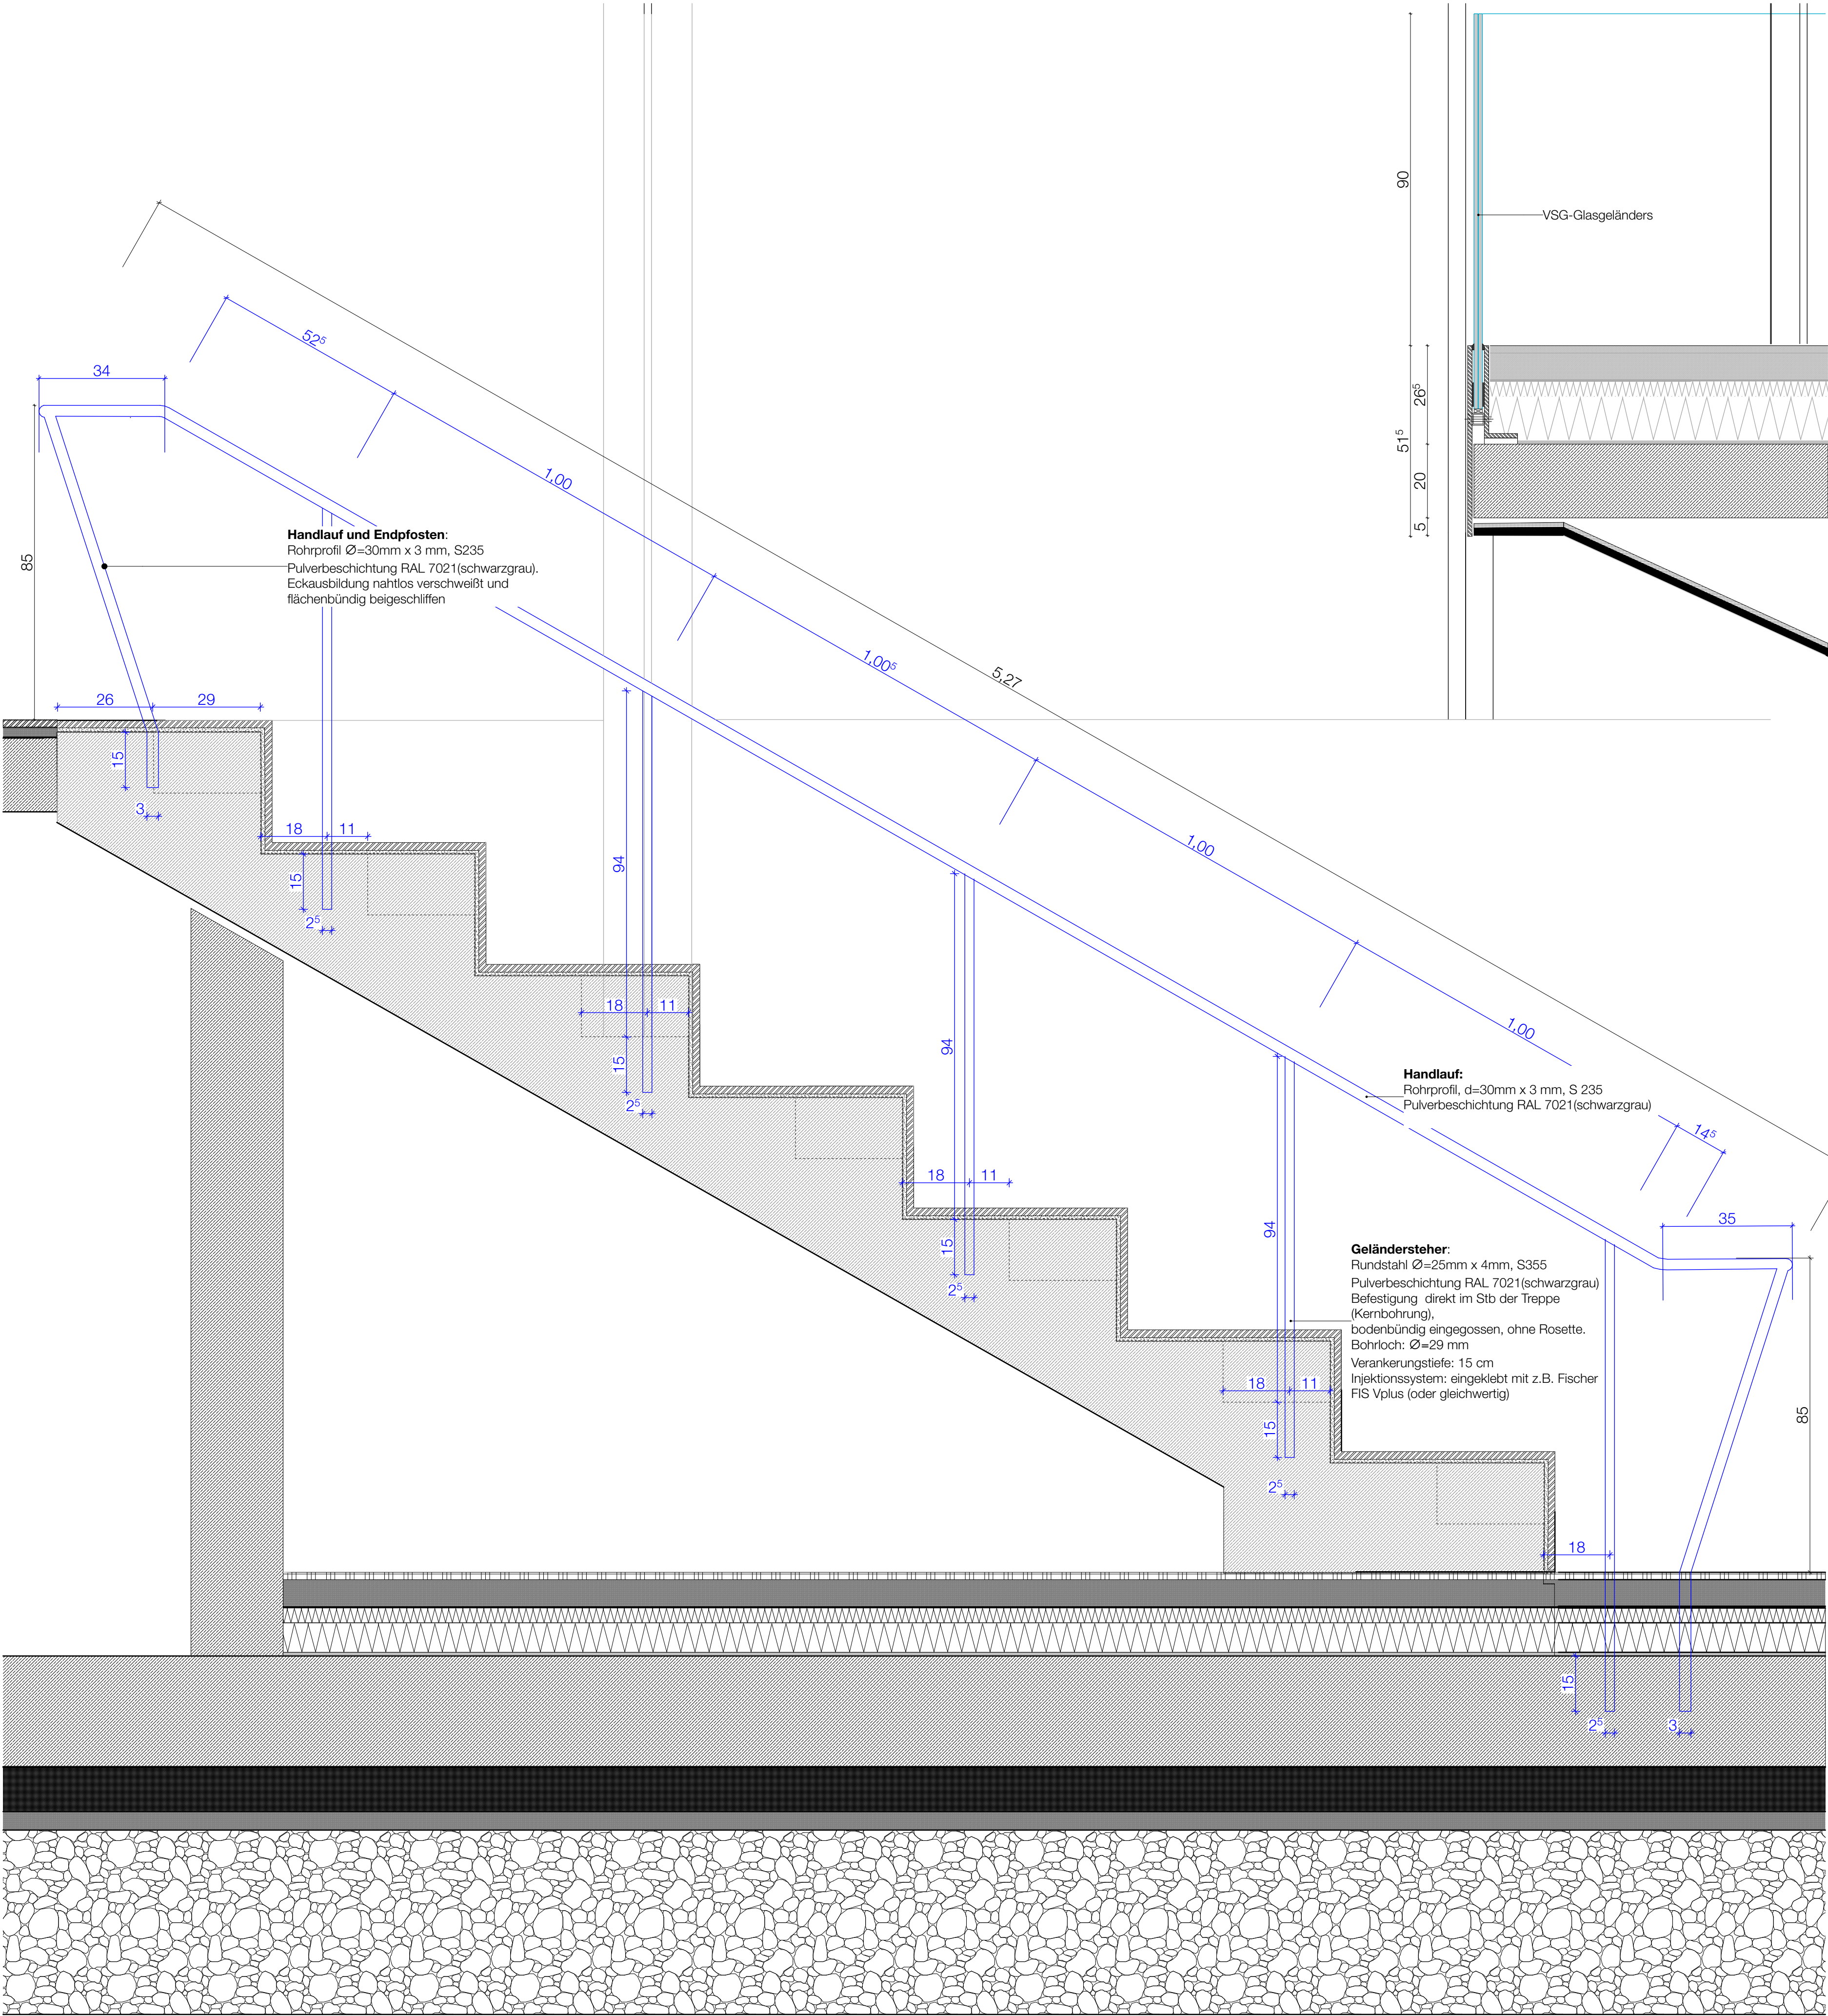

QUERSCHNITT 3-3

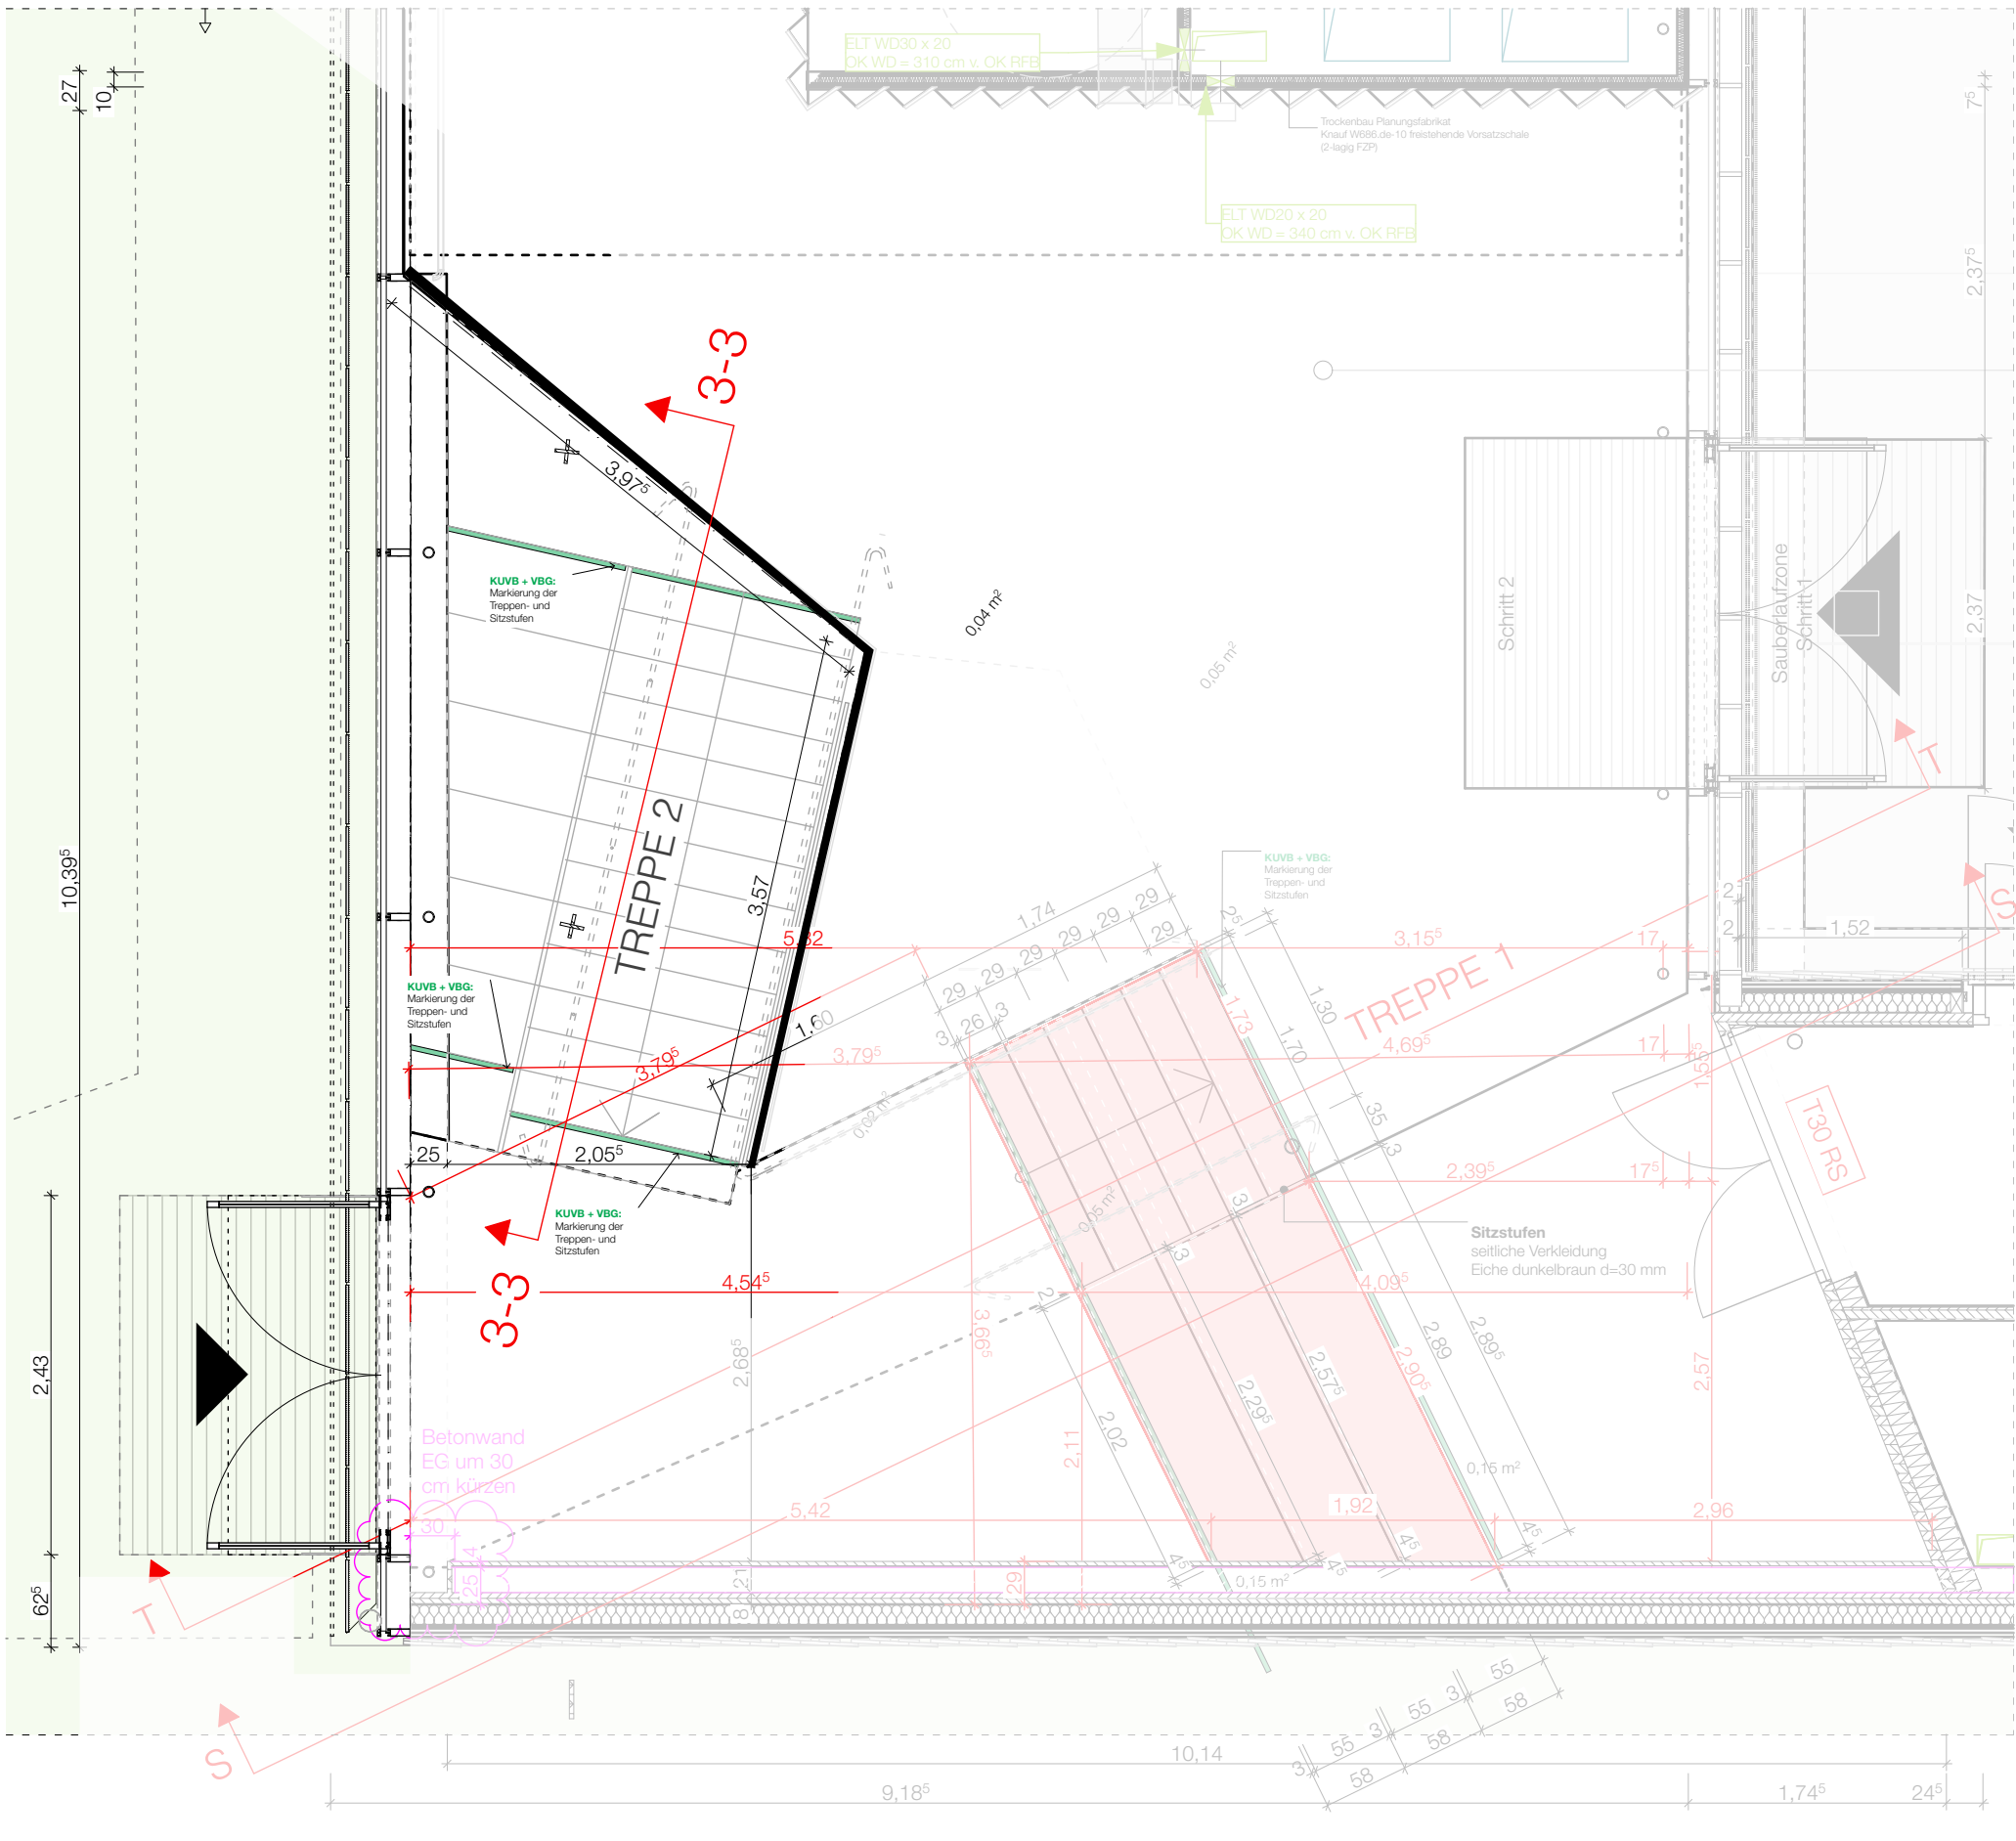

GRUNDRISS UG

ALLE MASSE SIND AN DER BAUSTELLE EIGENVERANTWORTLICH ZU PRÜFEN!
ÄNDERUNG NUR NACH BESONDERER GENEHMIGUNG DER BAULEITUNG.
BEDENKEN SIND DEM ARCHitekten RECHTZEITIG UND SCHRIFTLICH MITZUTEILEN.
DER WERKPLAN IST NUR IN ÜBEREINSTIMMUNG MIT DEN AKTUELLEN ANGABEN DES
TRAGWERKPLANERS/STATIKERS, DER PROJEKTANTEN HEIZUNG/LÜFTUNG/SANITÄR UND ELEKTROTECHNIK GÜLTIG.
ABWEICHUNGEN SIND UMGEHEND SCHRIFTLICH ZU MELDEN.
TÜR-HÖHEN VON OK FFB DER TÜRANSCHLAGSEITE BIS UK ROHSTURZ GEMESSEN.
ALLE BRÜSTUNGSHÖHEN AB OK FFB.

DETAILPLANUNG

BAUMASSNAHME

GENERALSANIERUNG UND ERWEITERUNG DES GISTLSAALS MIT
INSTANDSETZUNG DES WIRTSCHAUSES UND DER APARTEMENTS

ÜBERSICHT

STATIK
ELEKTRO
BRANDSCHUTZ
IMMISSIONSSCHUTZ
ENERGIEBERATUNG | BAUPHYSIK

BAUHERR

GEMEINDE: FRAUENAU
RATHAUSPLATZ 4
94258 FRAUENAU

BAUORT

MOOSAUSTRASSE 20
94258 FRAUENAU
FL.NR.: 110/11
GEM: FRAUENAU

ARCHITEKT

ppp as
in Arbeitsgemeinschaft

info@ppp-architekten.com
www.ppp-architekten.com
mail@as-architektur.net
www.as-architektur.net

ppp planungsgruppe gmbh
Werner J. Pauli, Christian Lankl
as plus architektinnen und architekten
Schmölzer Architekten PartG mbB

FACHPLANER

STATIK
HENNINGER INGENIEURE PartG mbB, SCHROTTGASSE 8, 94035 PASSAU
TEL: 0949 851 18 80 97 50, FAX: 0949 851 18 91 97 599, MAIL: mail@statik-henninger.de

HL
M. KOPP INGENIEURE, BODEN-GEHTL-STR. 7, 94258 FRAUENAU
TEL: 0949 9929 180 65 15, MAIL: michael.kopp@kopp-ingenieure.de

ELEKTRO
NIEL & MADLER GmbH, PASSAUER STR. 7, 94133 HÖHRNACH
TEL: 0949 8562 97 97 09-0, FAX: 0949 8562 97 97 09-99, MAIL: br@nigel-madler.de

BRANDSCHUTZ
BU BRANDSCHUTZ GmbH & Co. KG, FERDINAND-NEUMAYER-STR. 6, 94259 KIRCHBERG I.W.
TEL: 0949 9927 16 09 0-0, MAIL: fb@urich@bu-brandschutz.de

IMMISSIONSSCHUTZ
GEOPLAN GmbH, DONAU-GEWERBERPARK 5, 94486 OSTERHOFEN
TEL: 0949 9932 95 44-0, FAX: 0949 9932 95 44-77, MAIL: info@geoplan-online.de

ENERGIEBERATUNG | BAUPHYSIK
A. KOPP INGENIEURBÜRO, RICHTERSTRASSE 5A, 94036 PASSAU
TEL: 0949 85 10 09 53 - 281, MAIL: info@kopp-ingenieur.de

SIGEXO
PPF PLANINGSGRUPPE GMBH, STADTPLATZ 14/94079 FREYUNG
TEL: 0949 85519 16 966-0, MAIL: info@ppp-architekten.com

XXXX
XXX
XXX

PLANINHALT

ANBAU SÜD TREPPE HANDLAUF

MASSSTAB

1:50, 1:10

DATUM

07.07.26

PROJEKTNUMMER

2022-022

GEZEICHNET

as plus architektinnen und architekten
Schmölzer Architekten PartG mbB

PLANNUMMER

2022_022 DP-BM.3.6