




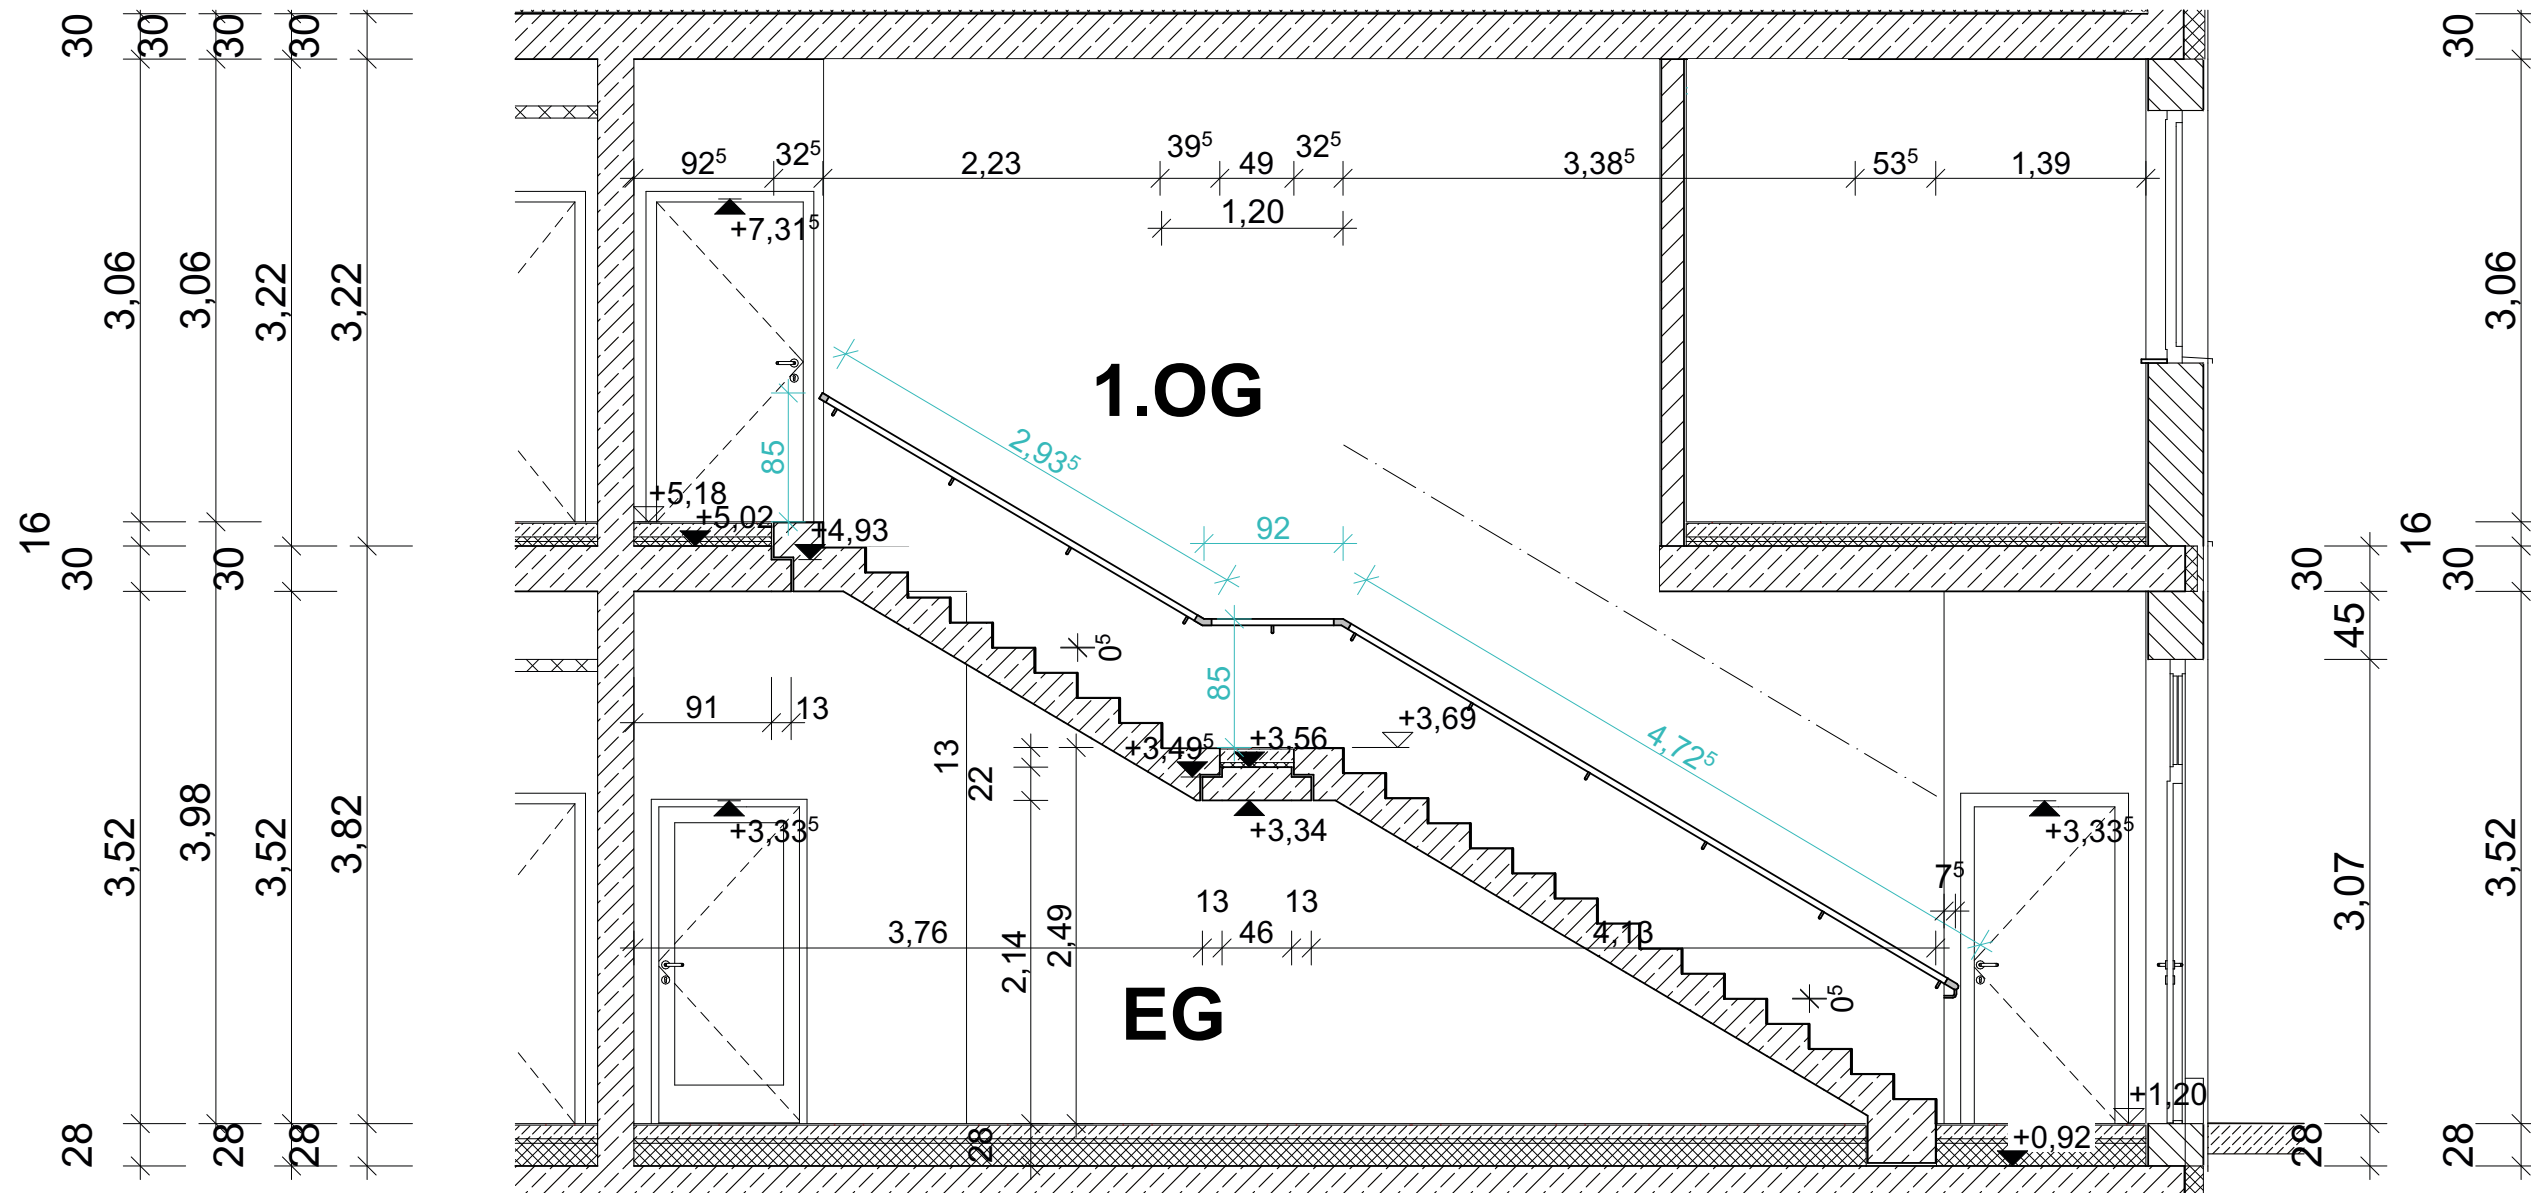


Treppenschnitt
TH 1-1
Kindergarten

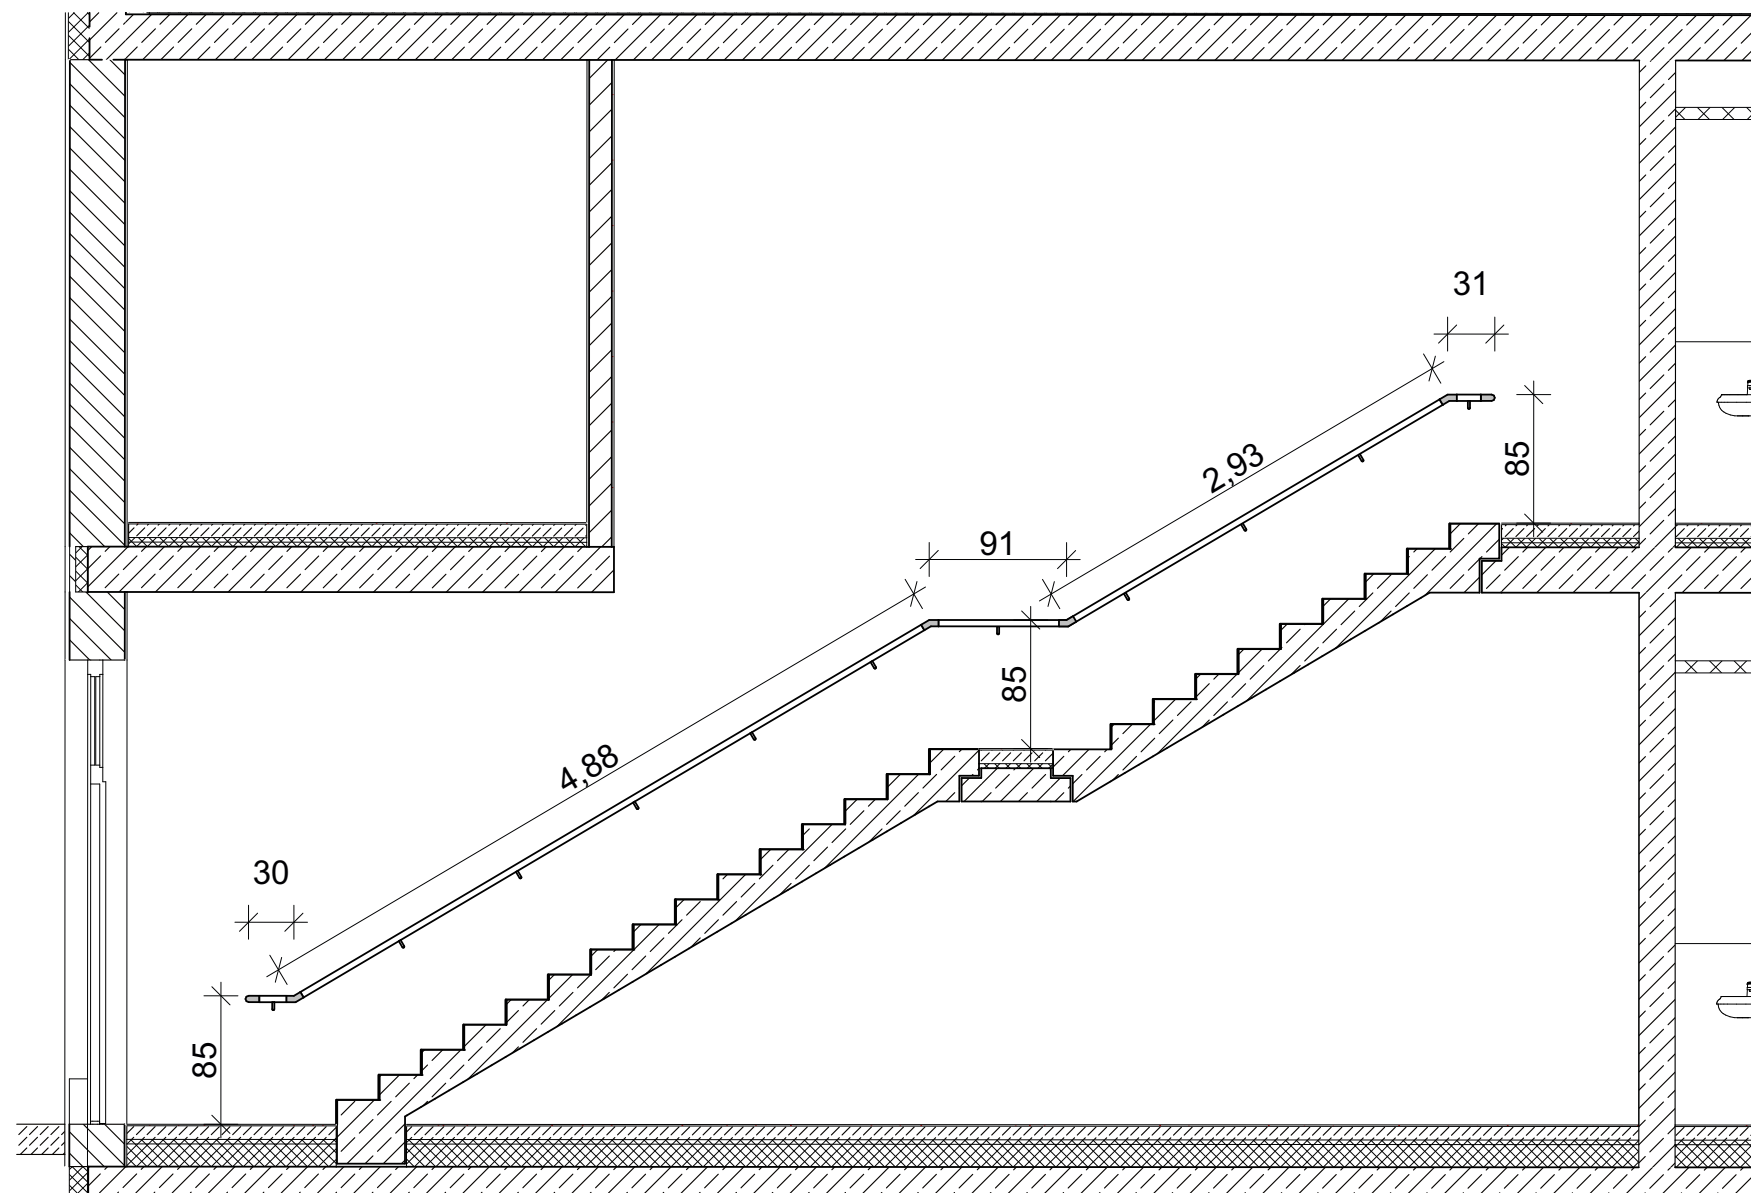


Treppenschnitt
TH 1-2
Kindergarten

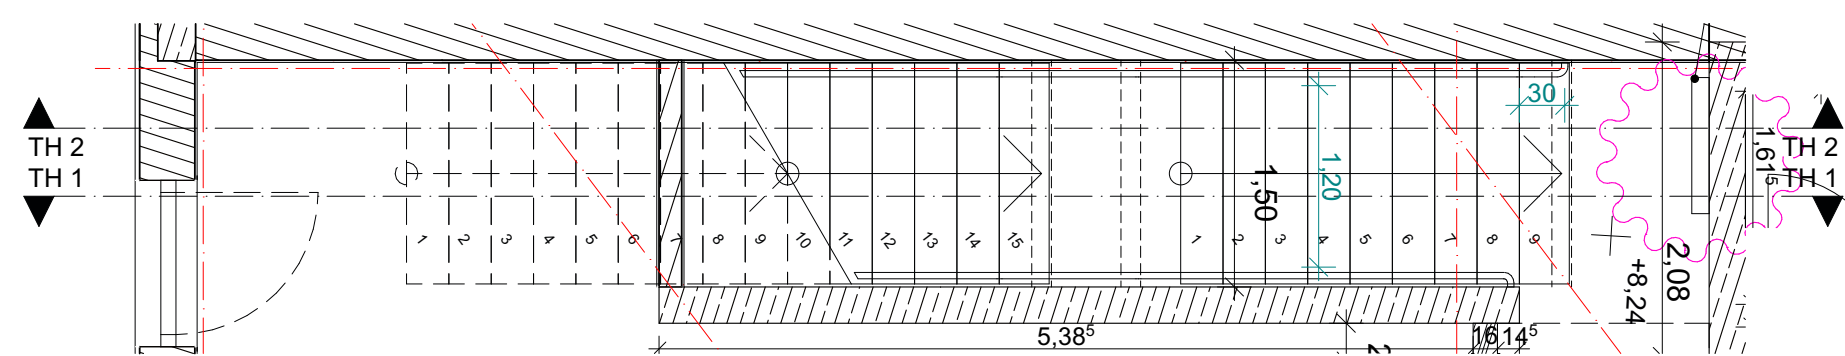


TH 1 - 1.OG

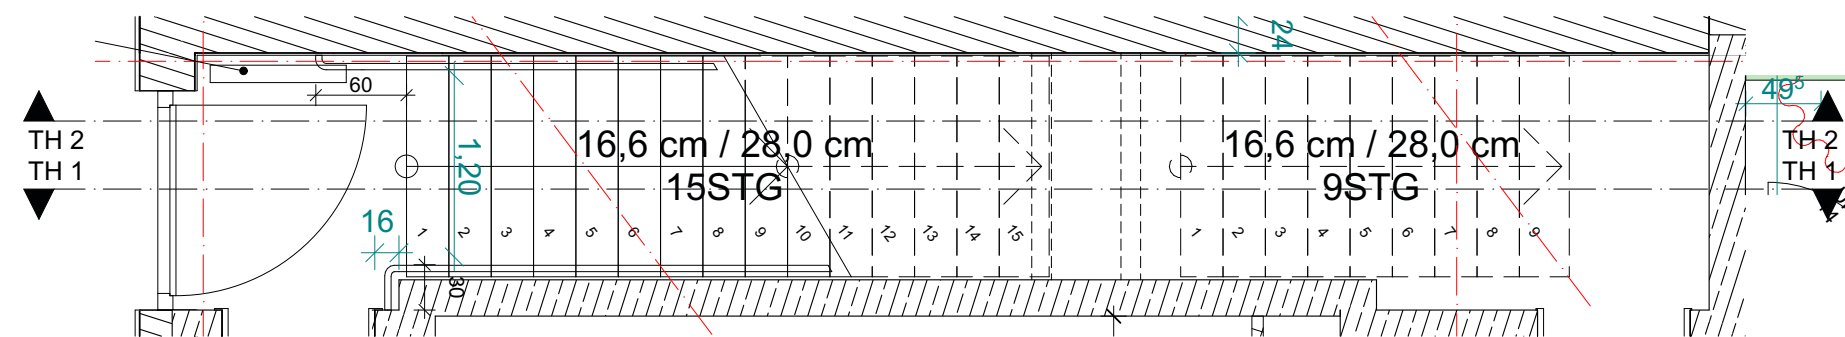

TH 1 - EG

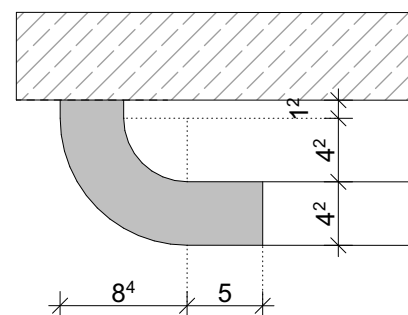

Detail
Handlauf an Wand geführt

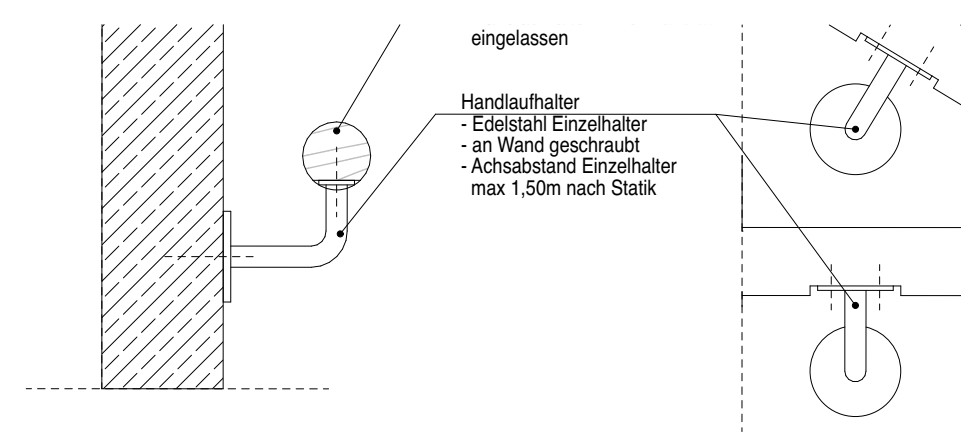

Handlauf 3

Legende		
Grundriss		
± -2,07 Höhenkote UK Rohmaß		Wand STAHLBETON
⊕ -2,07 Höhenkote OK Fertigmaß		Wand KALKSANDSTEIN
⊖ -2,07 Höhenkote OK Rohmaß		Wand POROTON
Schnitt/Ansicht		
▽ -2,07 Höhenkote OK Fertigmaß		Trockenbauwand
▼ -2,07 Höhenkote OK Rohmaß		Trockenbauwand F30
△ -2,07 Höhenkote UK Fertigmaß		Trockenbauwand F90
▲ -2,07 Höhenkote UK Rohmaß		
		Bauteil über der Schnittebene
		Hinweise aus Planungsprozess

RFB ROHFUSSBODEN	TB TROCKENBAU
FFB FERTIGFUSSBODEN	UHD UNTERHANGDECKE
OK OBERKANTE	DK DECKENTEILVERKLEIDUNG
UK UNTERKANTE	HK HEIZKOERPER
AK AUSSENKANTE	HHK HANDTUCHHEIZKÖRPER
VK VORDERKANTE	FbHZ FUSSBODENHEIZUNG
DN DACHNEIGUNG	LU LÜFTUNG
STG STEIGUNGSVERHÄLTNIS	ELT ELEKTRO
DD DECKENDURCHBRUCH	BE BODENEINLAUF
BD BODENDURCHBRUCH	SW SCHMUTZWASSER
WD WANDDURCHBRUCH	RW REGENWASSER
WS WANDSCHLITZ	RR REGENROHR
BH BRÜSTUNGSHÖHE	NE NOTENTWÄSSERUNG
RH RAUMHÖHE	OL OBERLICHT
ST STURZ	OT OBENTÜRSCHLIESSE
UZ UNTERZUG	RS RAUCHDICHT/
OZ ÜBERZUG	SELBSTSCHLIESSEND
MW MAUERWERK	DS DICHT - UND
LS LICHTSCHACHT	SELBTSSCHLIESSEND
FG FESTVERGLASUNG	D DICHTSCHLIESSEND
Ja JALOUSIE	FLT FESTSTELLANLAGE
Rs ROLLLADEN	FLT FREILAUFÜRSCHLIEßER
DU DUSCHE	PANIK PANIKSCHLOSS
WM WASCHMASCHINE	AT AUTOMATIKTÜR
TR TROCKNER	ZK ZUGANGSKONTROLLE
2.RW 2. RETTUNGSWEG	ZM ZUGANGSMELDER
WDVS WÄRMEDÄMM-	DB DACHBEGRÜNUNG
VERBUNDSYSTEM	

F30, F60, F90 FEUERWIDERSTAND BAUTEILE GEFORDERT
T30, T90 FEUERWIDERSTAND TÜREN GEFORDERT

Hinweise allgemein:

- Tragende Teile nur nach Statik
- sämtliche Maße sind am Bau zu prüfen!
- bei Differenzen ist der Architekt sofort zu verständigen
- vorbehaltlich Haustechnikplanung
- vorbehaltlich Elektroplanung
- vorbehaltlich rohbaurelevante Einbauteile (z.B.: Aufzug, Zufahrtstor)

MASS- UND FLÄCHENANGABEN
- angegebene Maße und Flächen beziehen sich auf Rohbaumaße (ohne Putz)
- Alle angegebenen Raumflächen sind Grundflächen, kein Zutrittsflächen
- Öffnungsmaße sind Bauchmaße!

Alle Rohbauöffnungen gelten ab Oberkante Fertigfußboden!

MASSANGABEN


Sämtliche Maße sind vom Unternehmer eigenverantwortlich am Bau zu prüfen!

TRAGWERK - Alle Ausführungspläne sind nur in Verbindung mit den gültigen Schal- und Bewehrungsplänen des Tragwerksplaners, sowie den Durchbruchplänen der Fachingenieure gültig und/oder den ergänzenden Angaben.
Dehnungsfugen sind nach Angabe des Tragwerksplaners auszuführen.
Der Ausführende ist verpflichtet, den Auftraggeber auf etwaige Unstimmigkeiten der Ausführungsunterlagen hinzuweisen (VOB/B § 4.3).

BRANDSCHUTZ - Alle Ausführungspläne sind nur in Verbindung mit dem gültigen Brandschutzkonzept und den dazugehörigen Brandschutzplänen gültig. Außerdem sind die ergänzenden Angaben in den Detailplänen zu beachten.

03	06.02.26	Geländerangaben ergänzt	MBe
02	21.01.25	Stärke Treppenbelag angepasst	MBe
01	28.11.24	Bemaßung, Heizkörper ergänzt; Planung an Nachbargebäude angepasst	MBe
IN	DATUM	ÄNDERUNGEN	BEARB.

Planocodierung
FEL 2026-02-06 ZECK WP741_F.03_Treppe TH 1

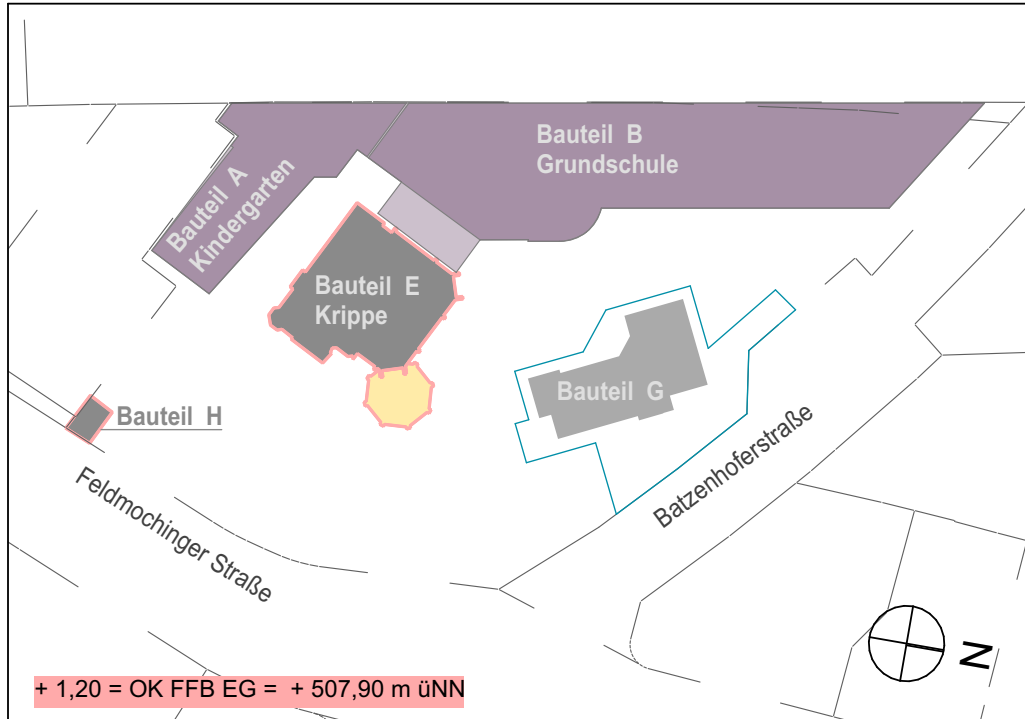


Vorhaben
100 · FEL - Feldmochinger Straße 7, 80992 München
FEL Neubau für Grundschule IBSM sowie Neubau und Umbau für Kindertageseinrichtung IKC
Flurnummer - 1039, 1033/3, 1033/5

Auftraggeber
International Bilingual School Munich gemeinnützige GmbH (IBSM) und International Kids Campus GmbH (IKC), je vertreten durch GF Rainer Eckerl
Fürstenrieder Straße 267
81377 München


Planersteller
2 ECK Architekten
Leschik und Barnitzki GmbH
Leipziger Str. 13 B
01097 Dresden

Tel: 0351- 486 166 0
e-mail: bellen@2-eck.com


Planinhalt	Datum	Blattgröße	Planersteller
741_F.03_Treppe TH 1	06.02.2026	A1	MBe
Projektstadium	Datum	Blattgröße	Planersteller
Ausführungsplanung	06.02.2026	A1	MBe
Datenname: 1100_FELWP_01n			

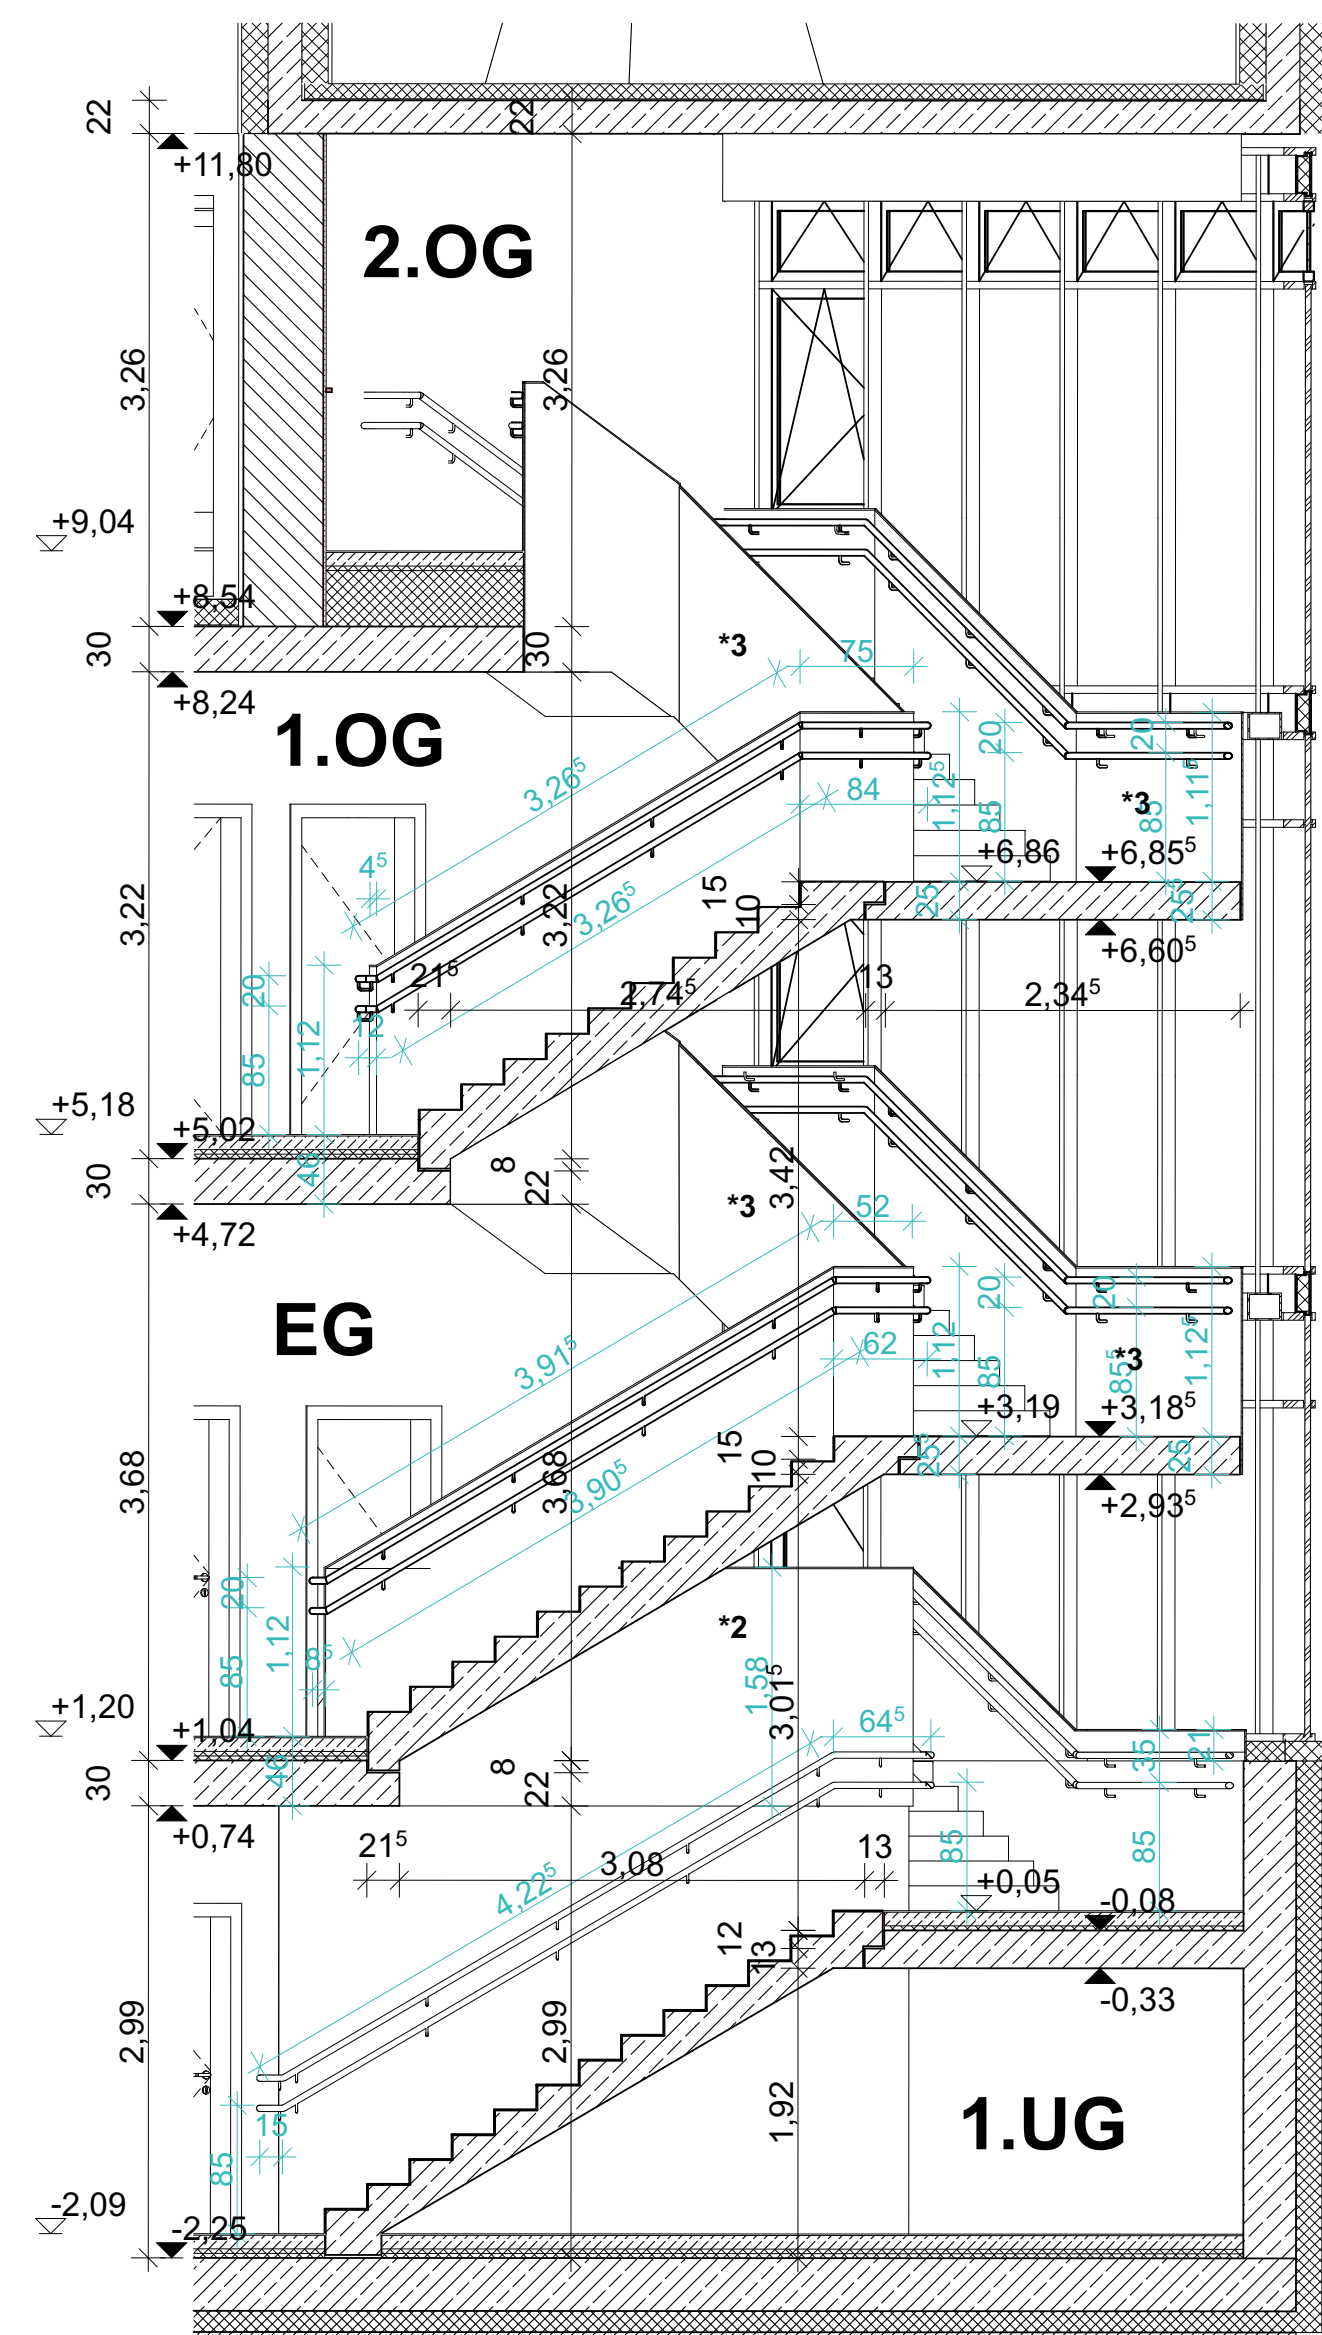


TREPPEN-SCHNITT
TH 2-4

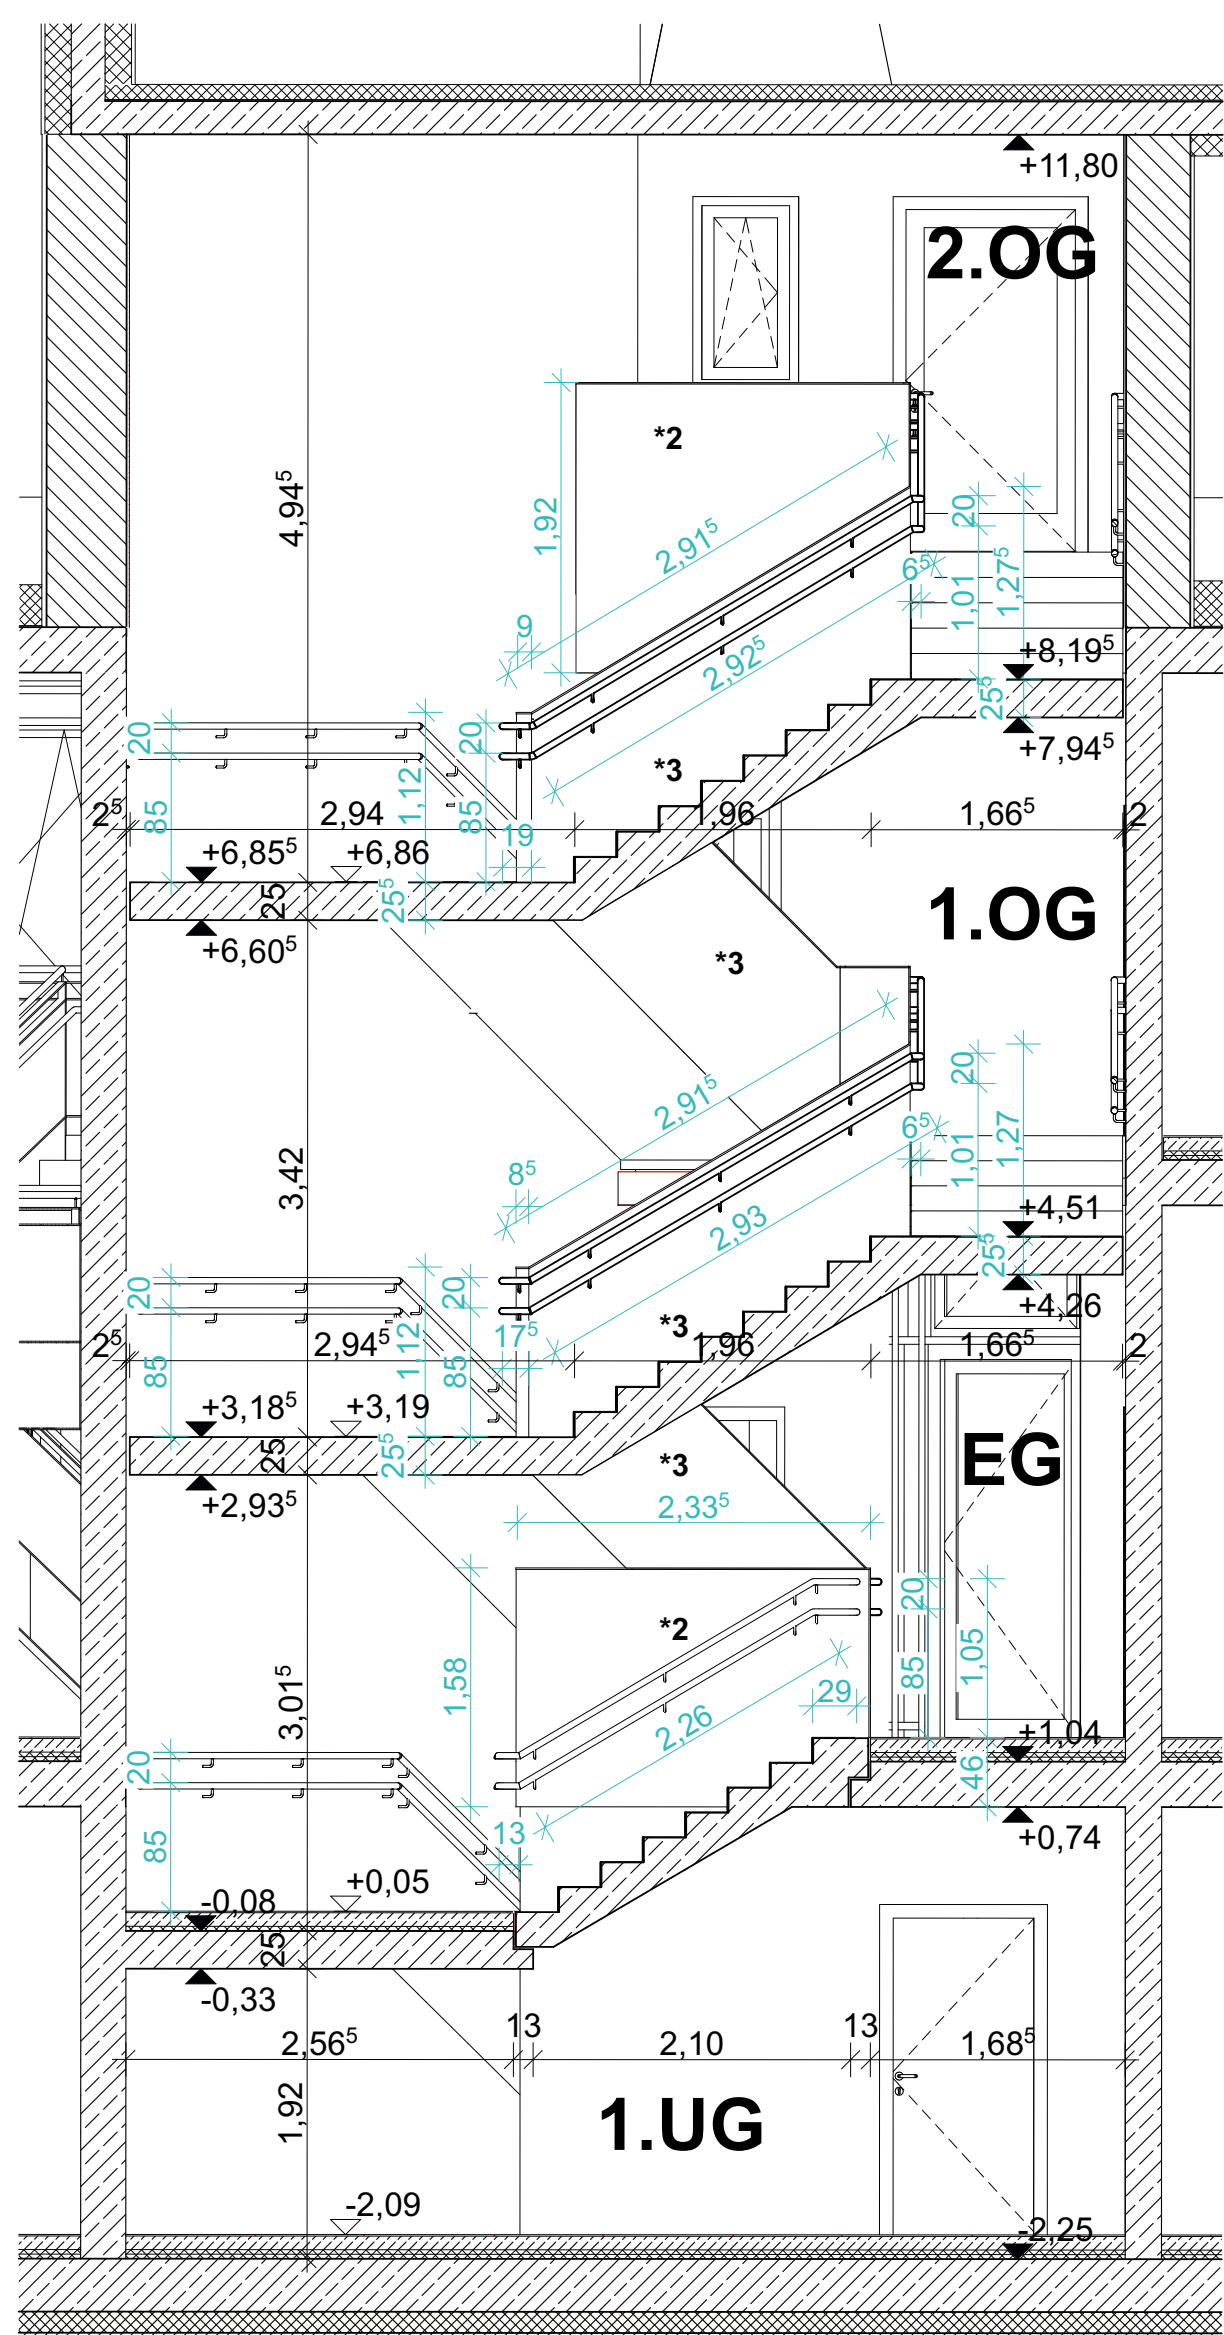


TREPPEN-SCHNITT
TH 2-5

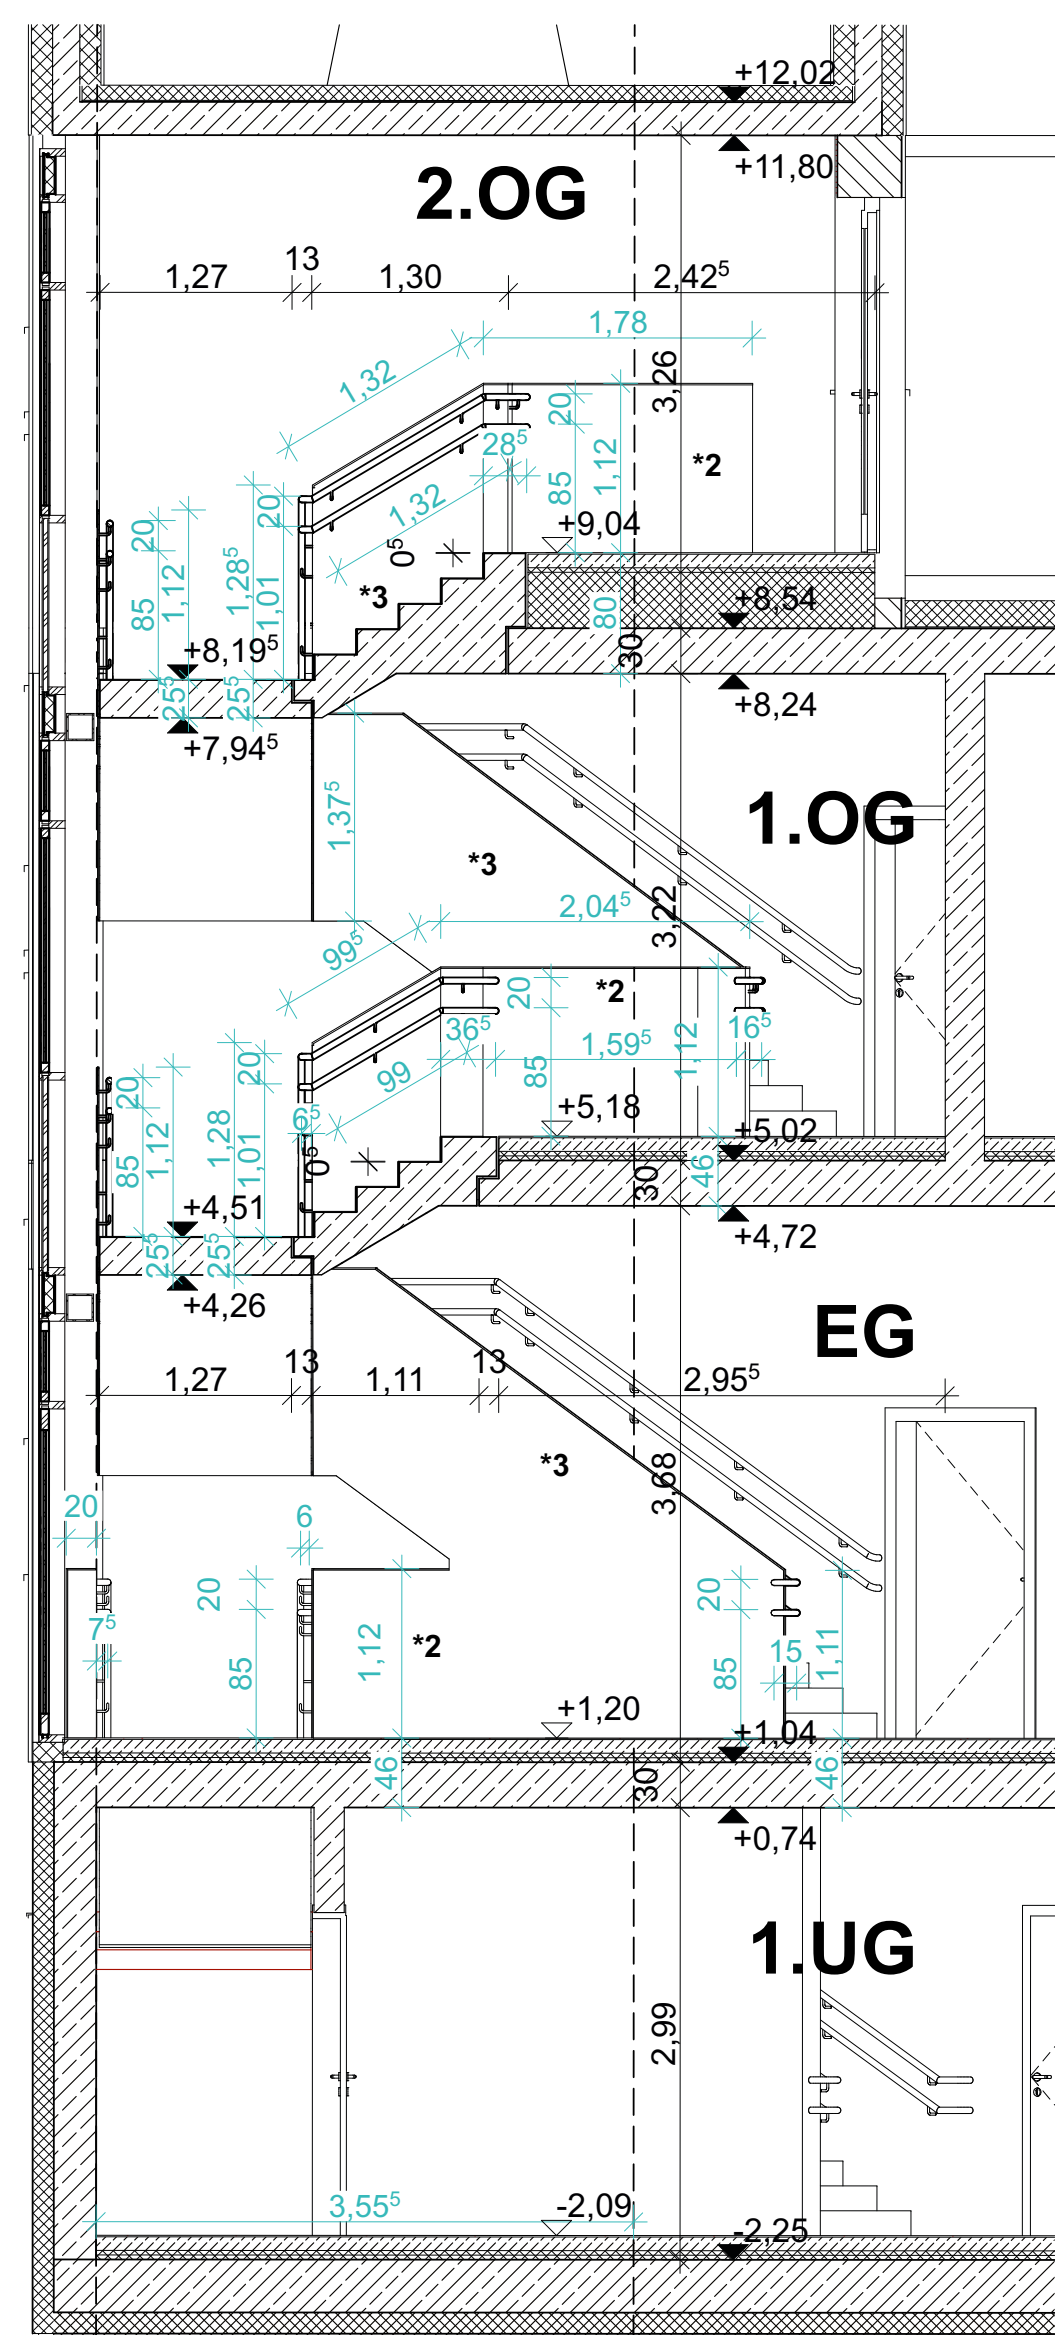


TREPPEN-SCHNITT
TH 2-6

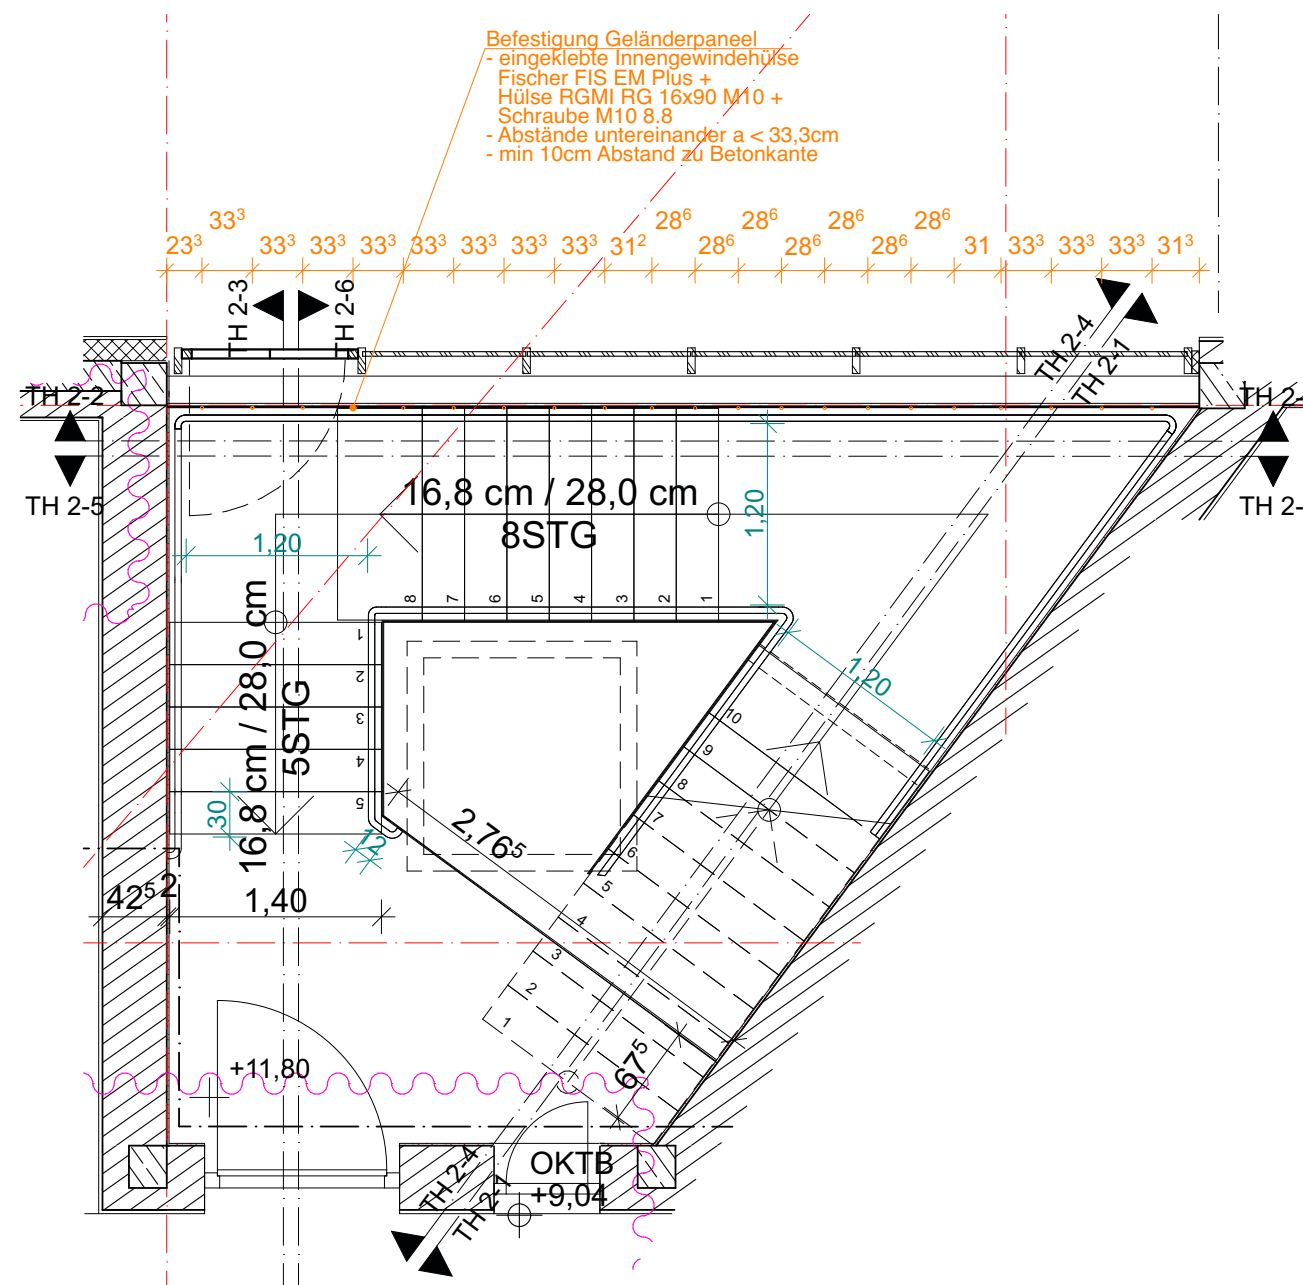


TH 2 - 2.OG

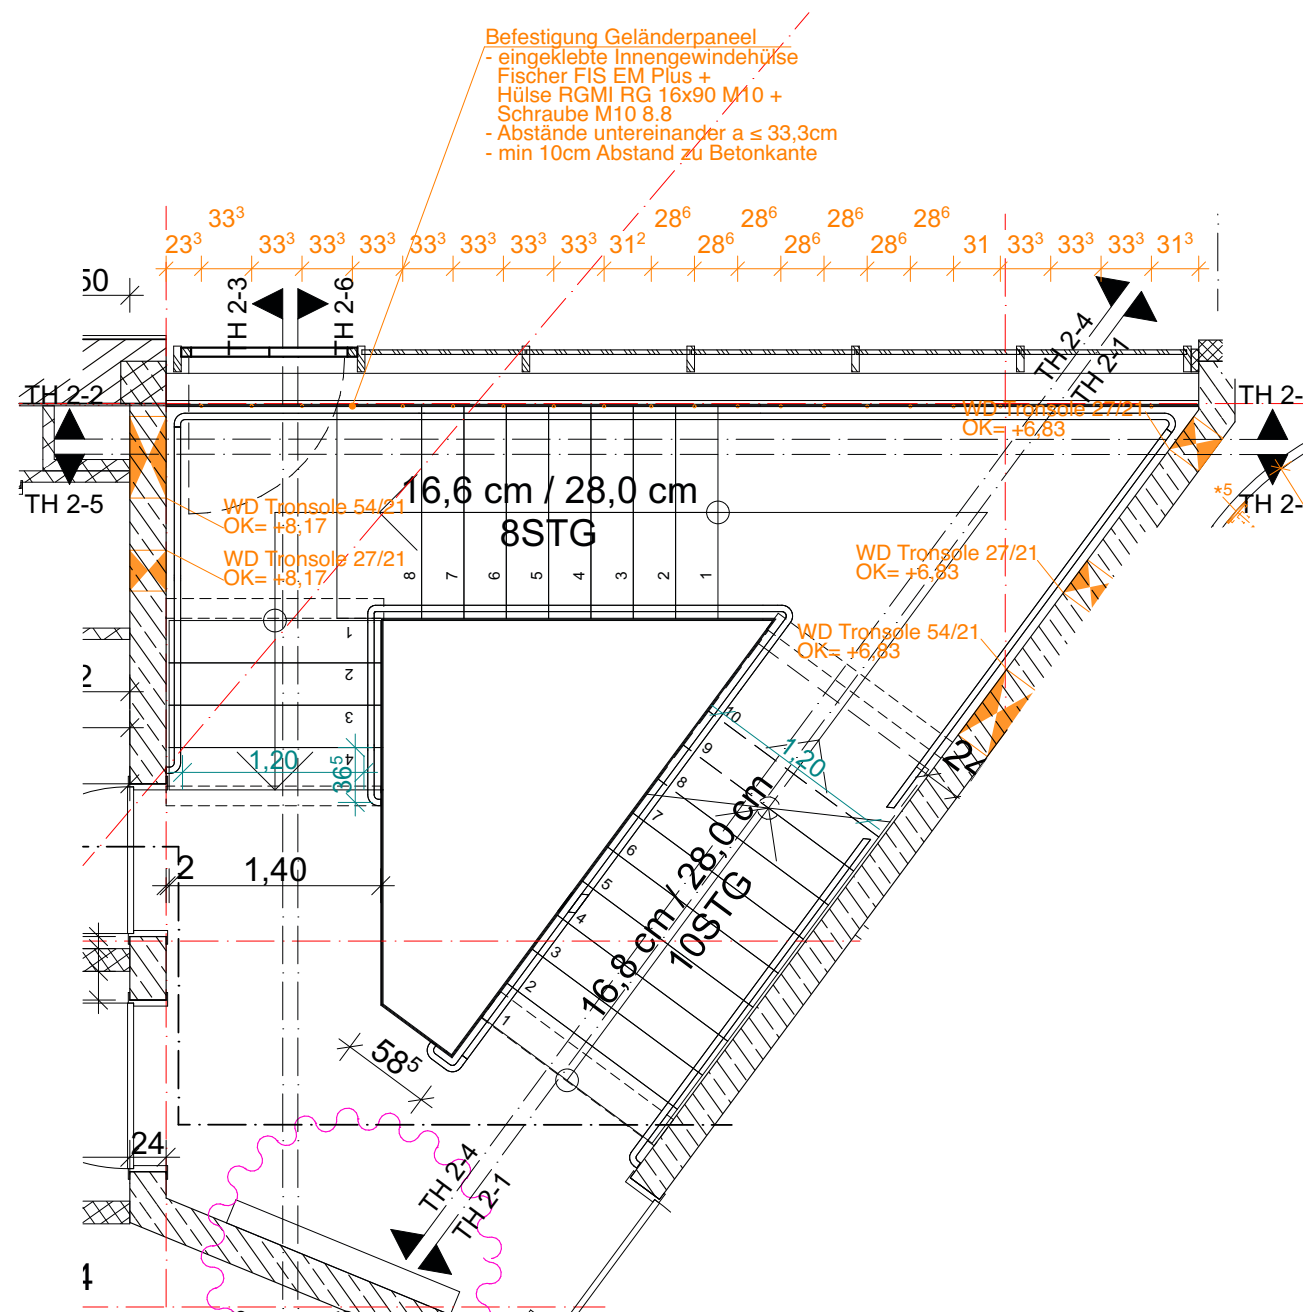




TH 2 - 1.OG

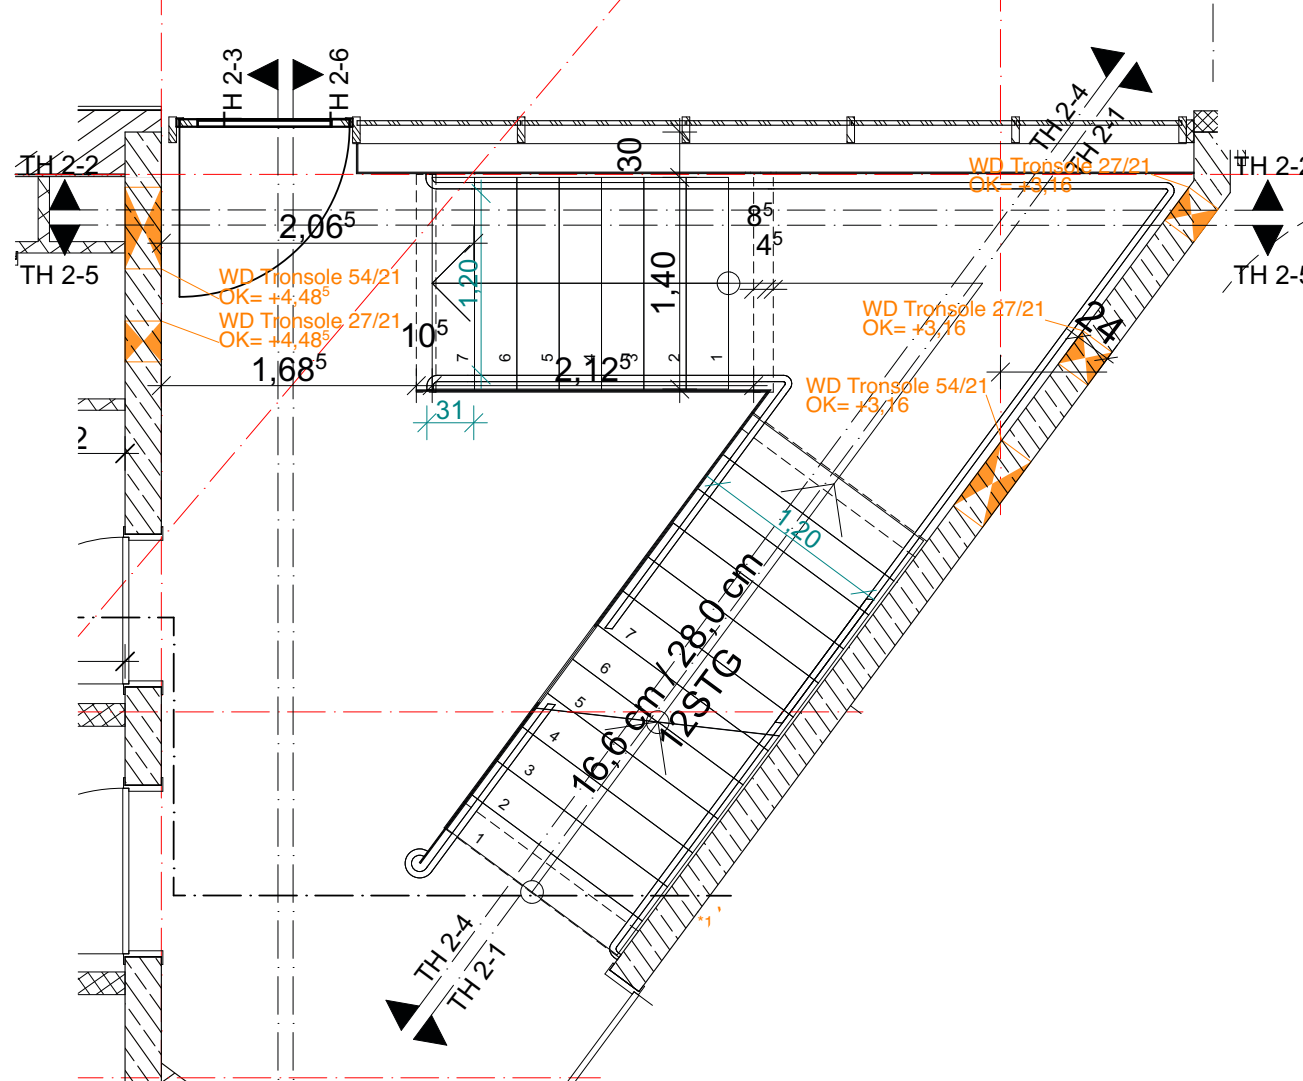

TH 2 - EG

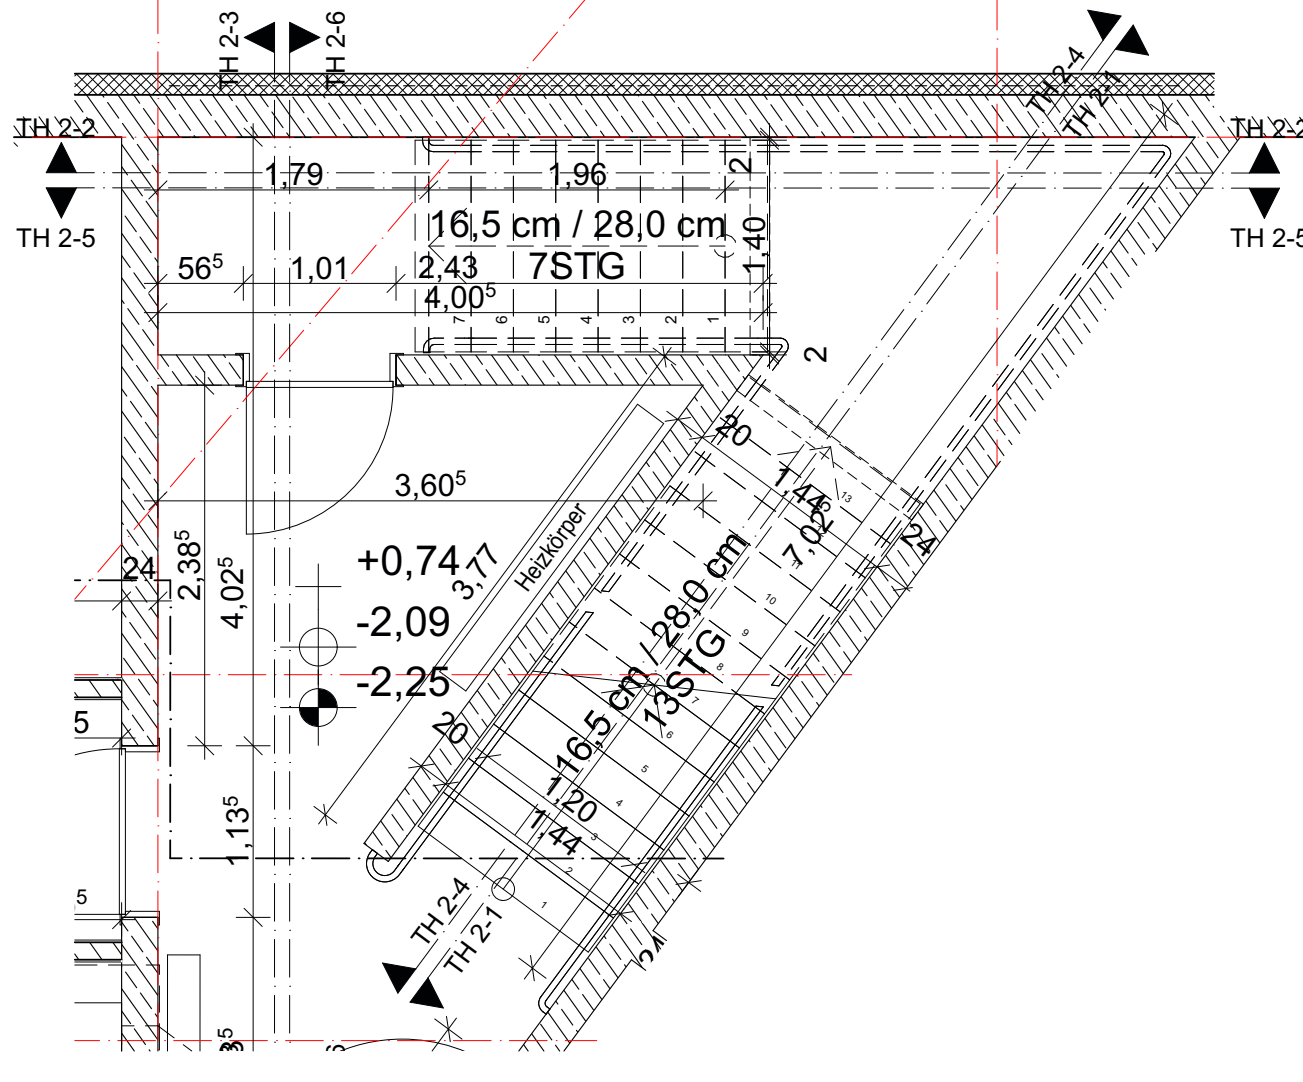

TH 2 - UG

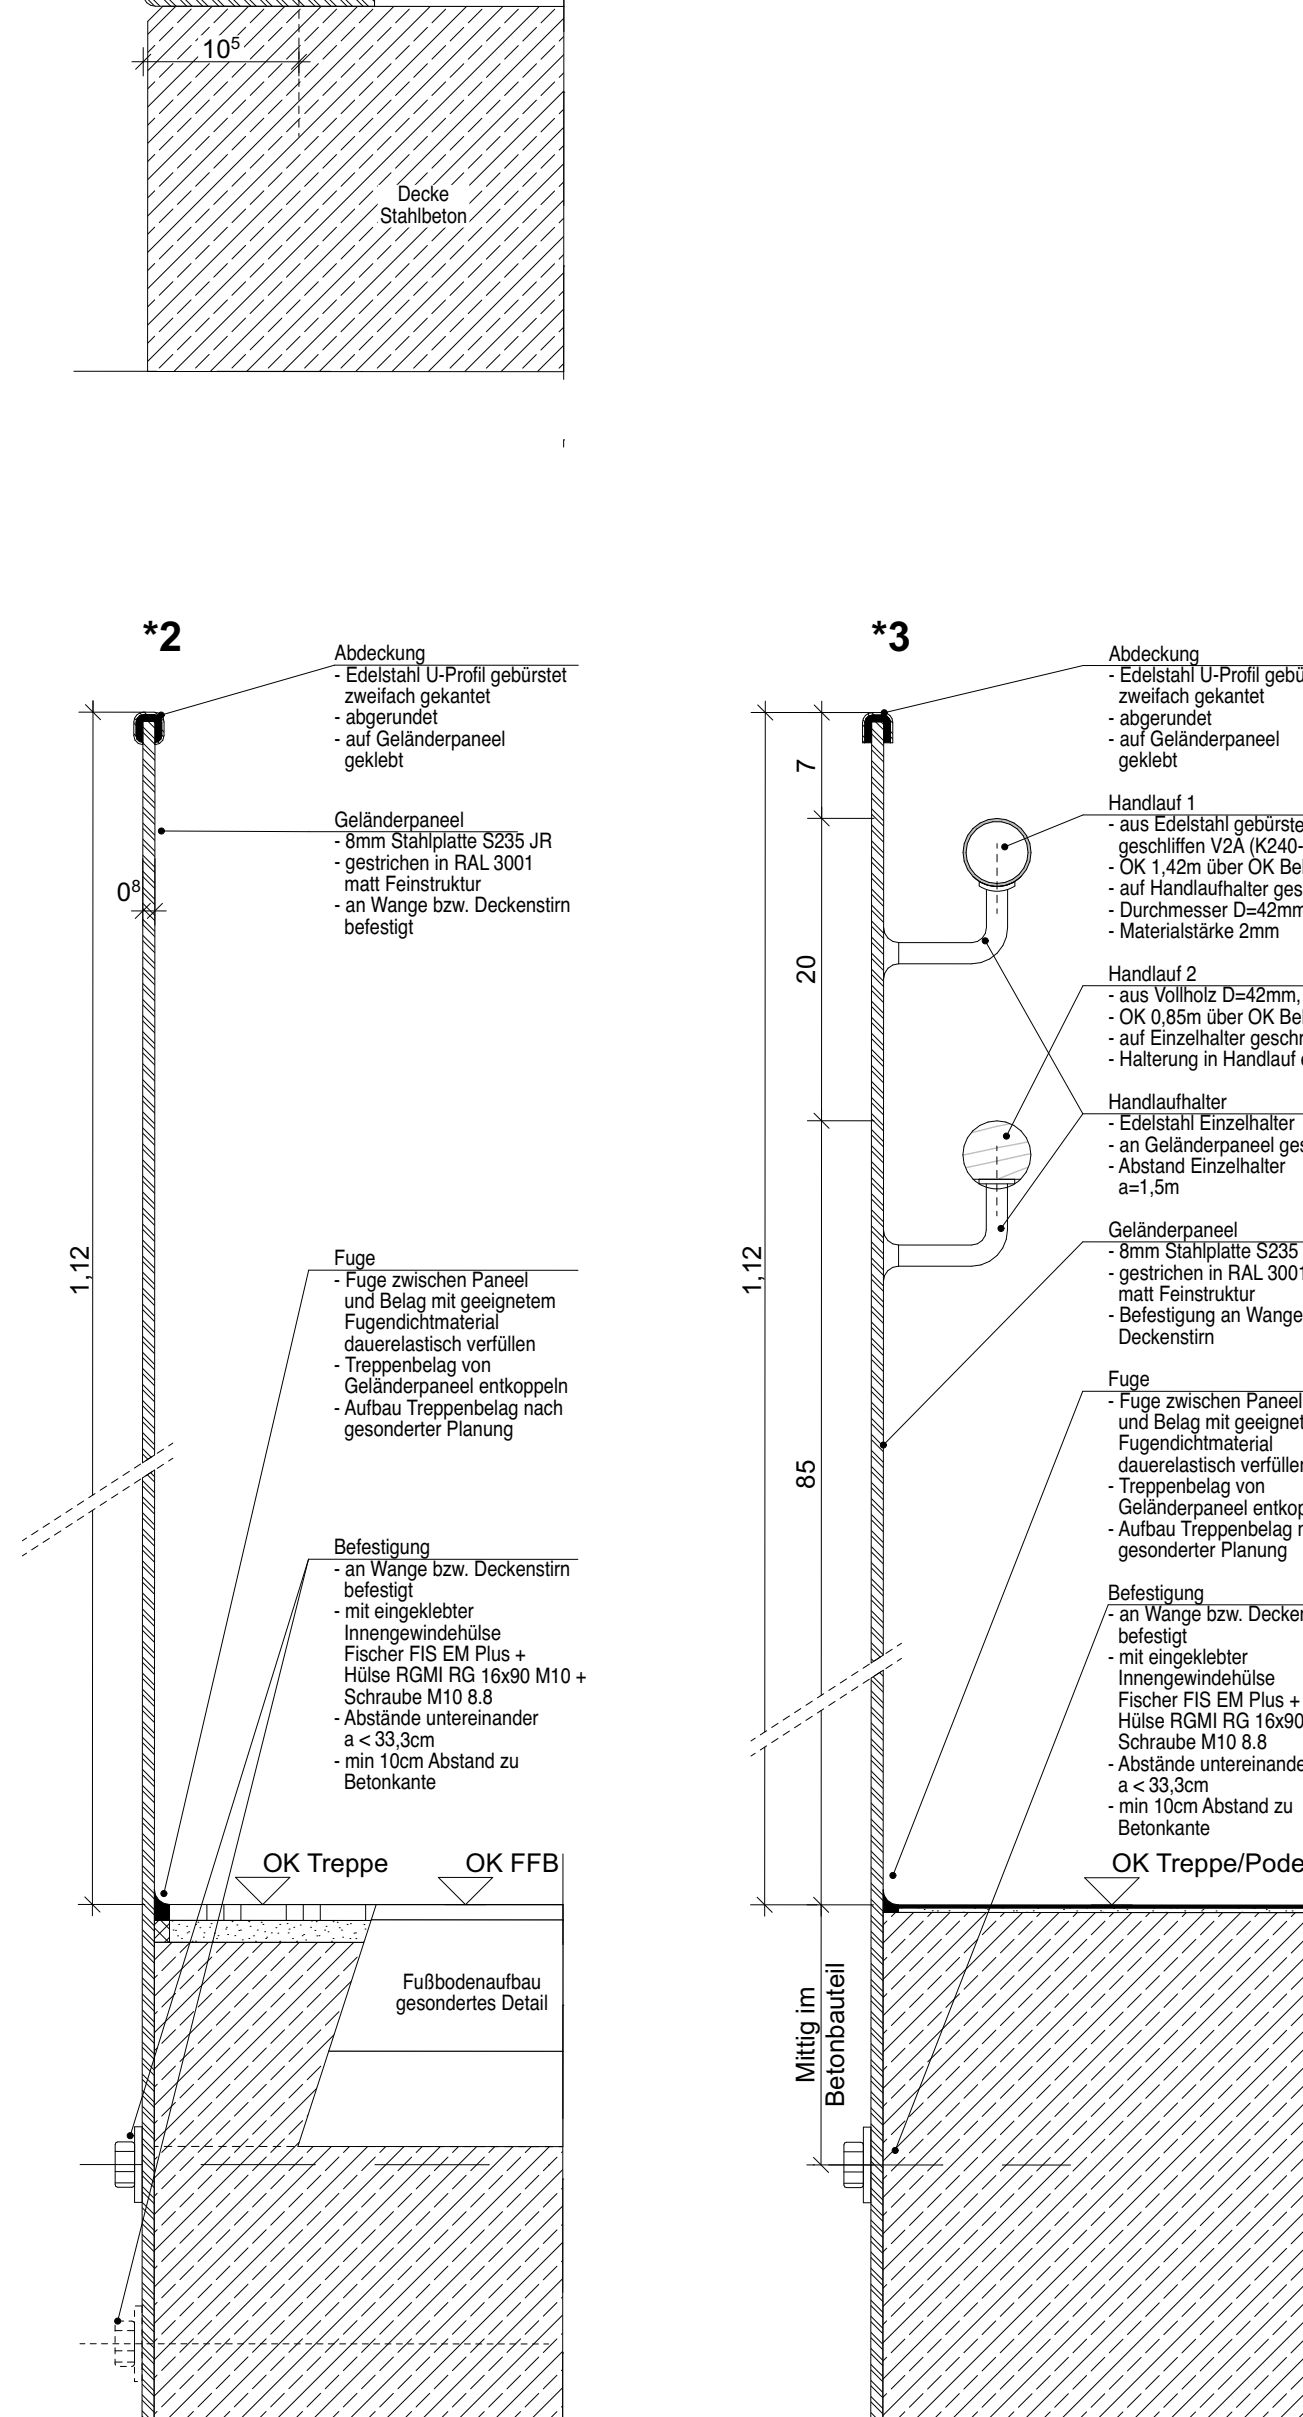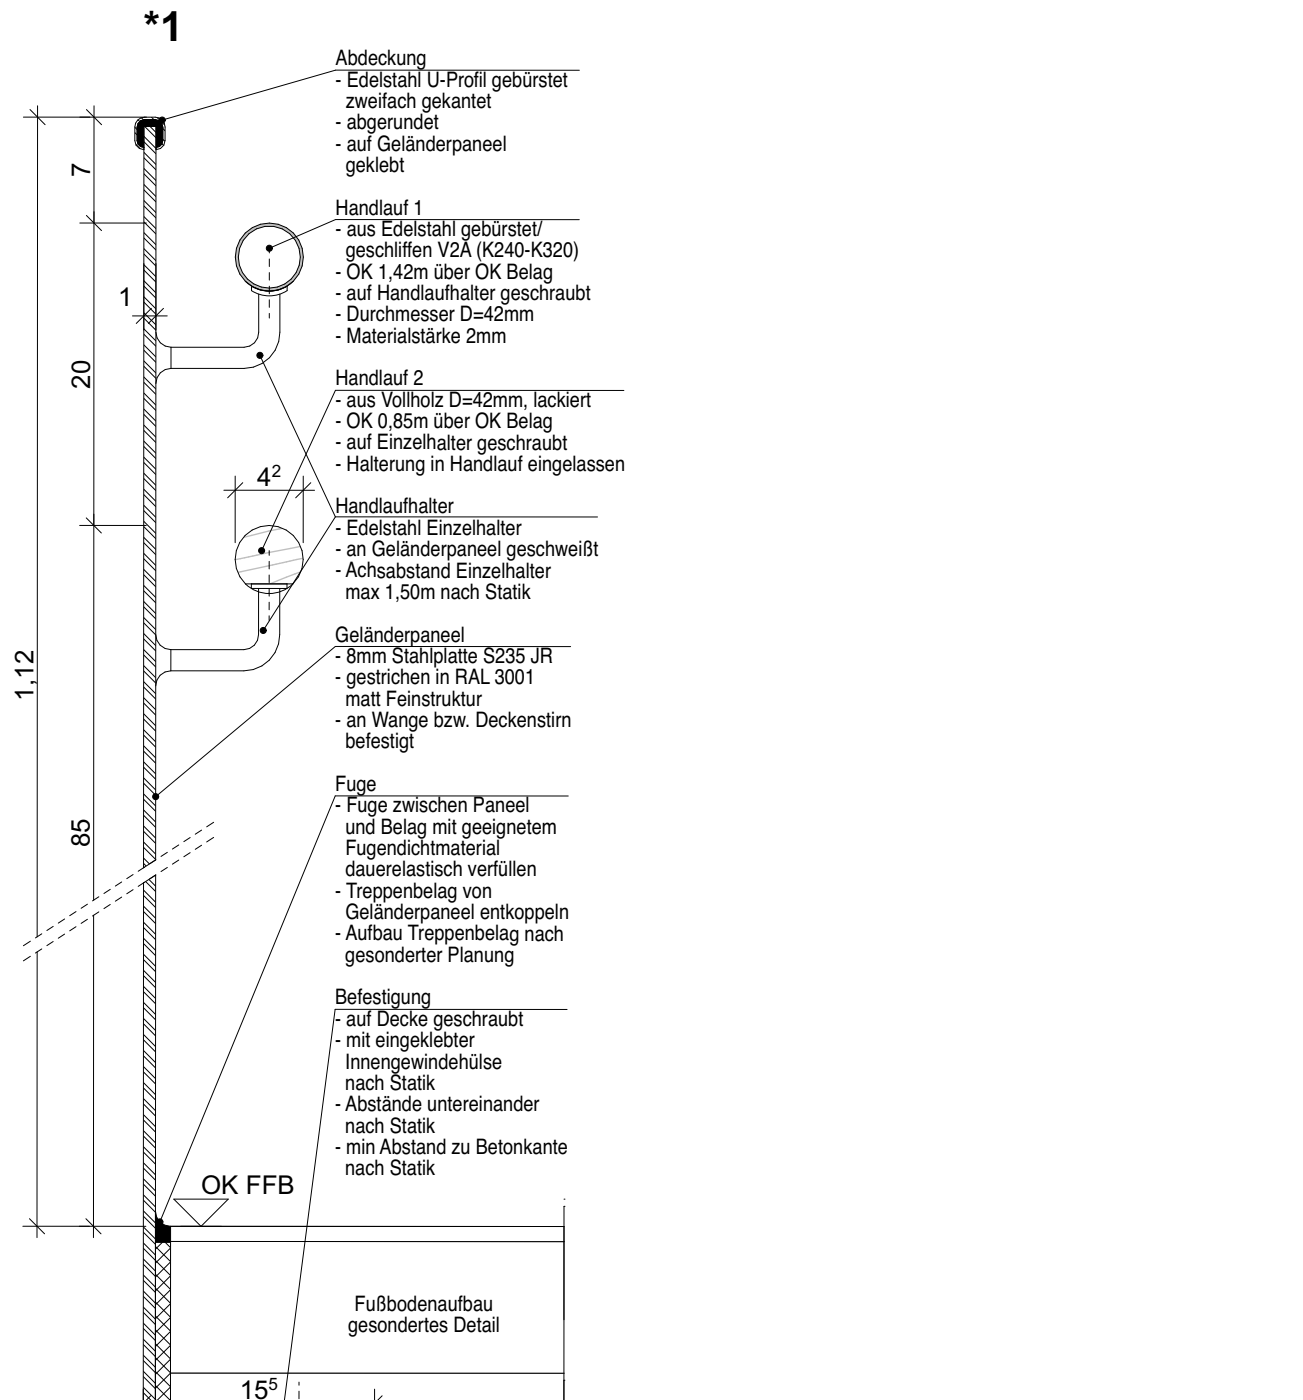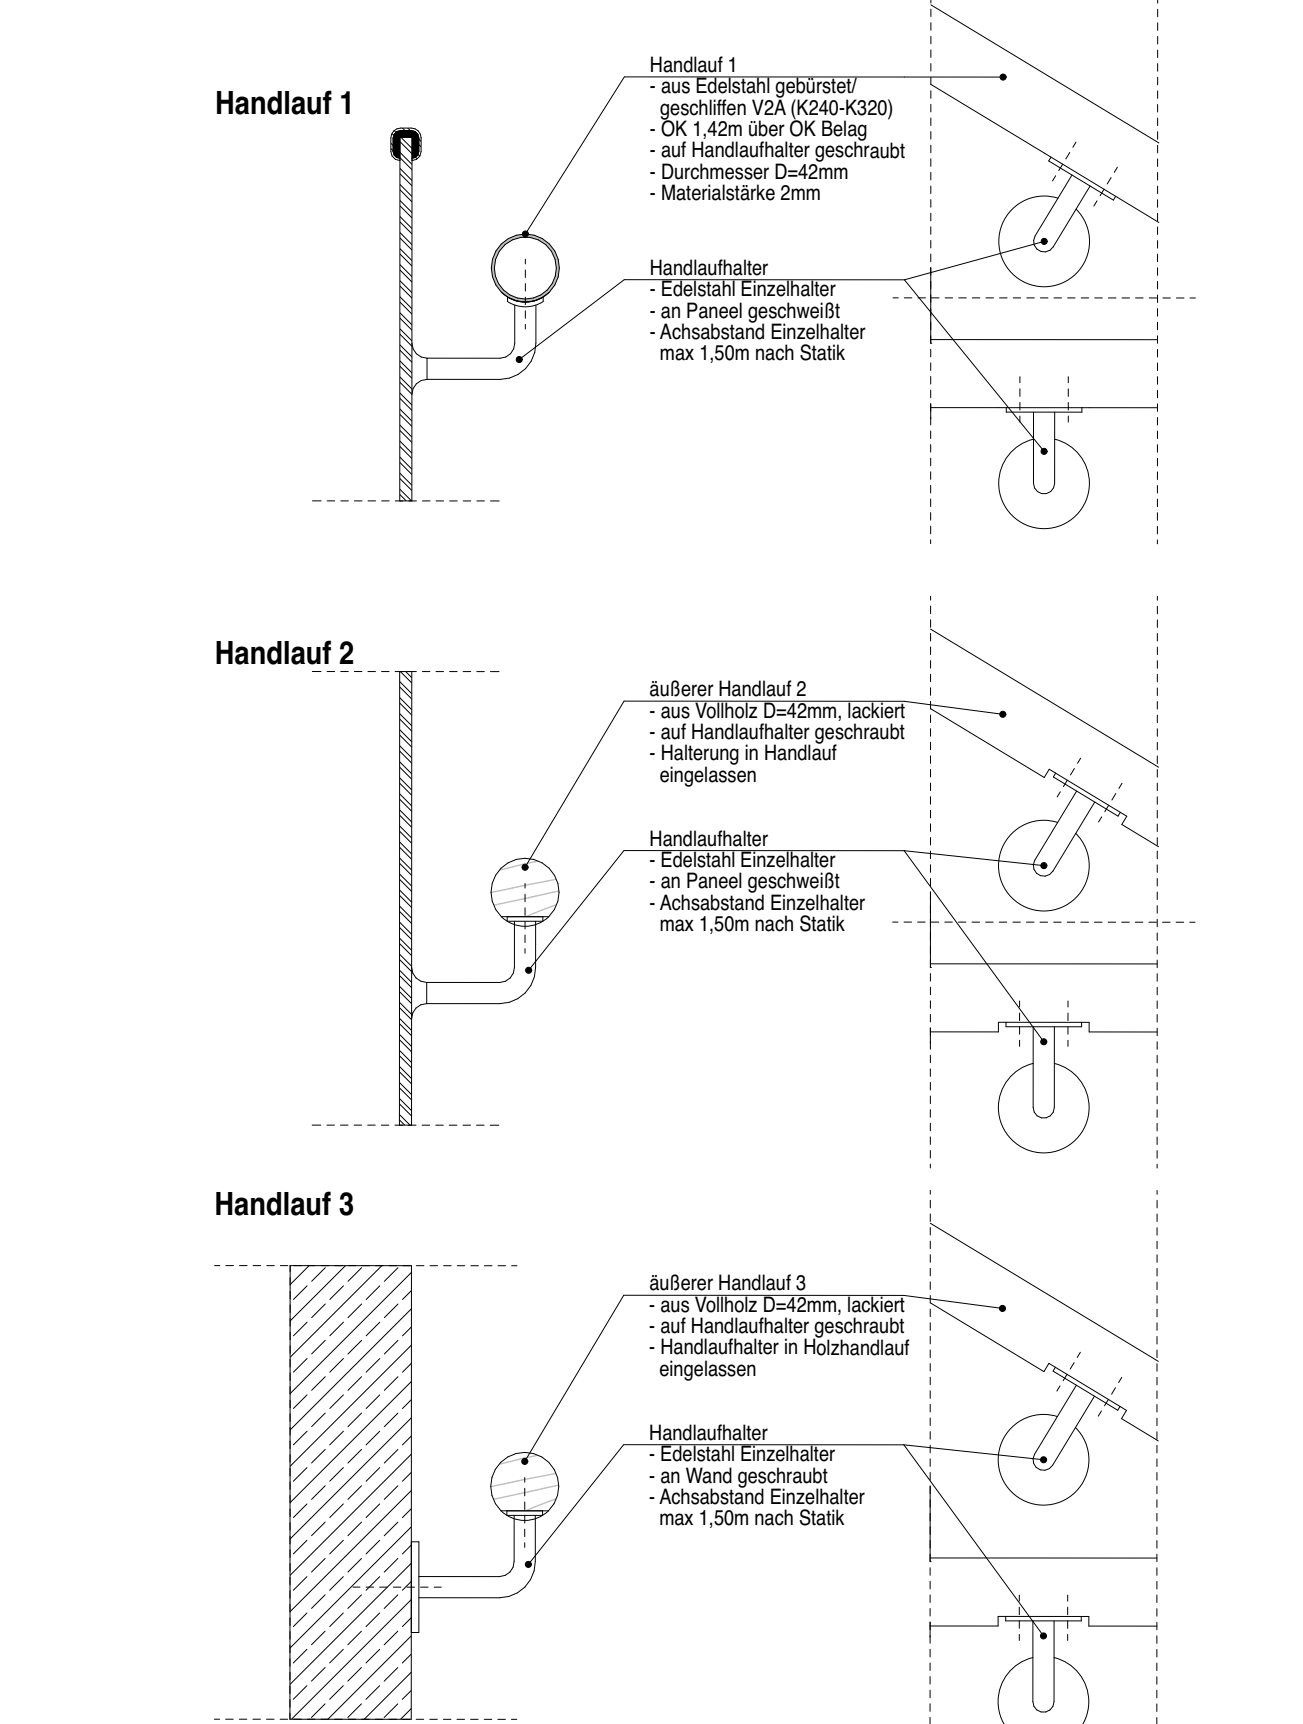

Legende

Grundrisse		Wand STAHLBETON
OK Oberkante OK Fertigfuß		Wand KALKSANDSTEIN
OK Unterkante OK Fertigfuß		Wand POROTON
OK Handlauf OK Fertigfuß		Trockenbauwand
OK Handlauf OK Fertigfuß		Trockenbauwand F30
OK Handlauf OK Fertigfuß		Trockenbauwand F90
OK Handlauf OK Fertigfuß		Bauweise über der Schutzkante
OK Handlauf OK Fertigfuß		Bauweise über der Schutzkante

RFB ROHFLUSSBOGEN
FFB FERTIGFLUSSBOGEN
OK OBERKANTE
AK AUSSENKANTE
VK VORDERKANTE
DN DACHNEIGUNG
STG STEIGUNGSVERHÄLTNIS
BD BODENDURCHBRUCH
WB WANDSCHÜTZUNG
BH BRÜSTUNGSHÖHE
RH RAUMHÖHE
ST STUZZ
UNZ UNTERZUG
QZ QUERSZUG
MW MAUERWERK
LS LIEGESCHWACHT
F30 FESTSTELLANLAGE
JA JALOUSIE
R ROLLADEN
DU DUSCHE
VM WASCHMASCHINE
TR TRICHTER
Z RW 2 RETTUNGSWEG
WDS WÄRMEDÄMMVERBUNDSYSTEM

TB TROCKENBAU
UD UNTERKANTE
OK OBERKANTE
HK HECKKÖRPER
HK HANTICHECKKÖRPER
FHZ FUSSBODENHEIZUNG
LU LÜFTUNG
ELT ELEKTRO
BE BODENBELAG
SW SCHWIMMDECKE
RW REGENWASSER
NE NOTENTWASSERUNG
OT OBERTRIEBSCHLEIER
RS RAUCHDICHTUNG
QZ QUERSZUG
DS DICHTE- UND SELBSTSCHLIESSEND
D DICHTE- UND SELBSTSCHLIESSEND
F30 FESTSTELLANLAGE
JA JALOUSIE
R ROLLADEN
DU DUSCHE
VM WASCHMASCHINE
TR TRICHTER
Z RW 2 RETTUNGSWEG
WDS WÄRMEDÄMMVERBUNDSYSTEM

Hinweise allgemein:

- Tragende Teile nur nach Statik
- sämtliche Maße sind am Bau zu nehmen und zu prüfen
- bei Differenzen ist der Architekt sofort zu verständigen
- vorarbeiten nach Zeichnung
- vorarbeiten nach Zeichnung

MASS- UND FLÄCHENANGABEN

- angegebene Maße und Flächen beziehen sich auf Rohmaße (ohne Putz)
- Alle angegebenen Raumflächen sind Grundflächen, kein Nutzflächen
- Öffnungsmaße sind Bauteilmaße!

Alle Rohbauföffnungen gelten ab Oberkante Fertigfußboden!

MASSANGABEN

Sämtliche Maße sind vom Unternehmer eigenverantwortlich am Bau zu prüfen!

TRAGWERK - Alle Ausführungspläne sind nur in Verbindung mit den gültigen Schal- und Bewehrungsplänen des Tragwerksplaners, sowie den Durchbruchplänen der Fachgenieure gültig und/oder den ergänzenden Angaben.

Der Ausführungsplan ist verpflichtet, den Auftraggeber auf etwaige Unstimmigkeiten der Ausführungsunterlagen hinzuweisen (VOB § 4.3).

BRANDSCHUTZ - Alle Ausführungspläne sind nur in Verbindung mit den gültigen Brandschutzkonzept und den dazugehörigen Brandschutzplänen gültig. Außerdem sind die ergänzenden Angaben in den Detailplänen zu beachten.

Alle Rohbauföffnungen gelten ab Oberkante Fertigfußboden!

MASSANGABEN

Sämtliche Maße sind vom Unternehmer eigenverantwortlich am Bau zu prüfen!

TRAGWERK - Alle Ausführungspläne sind nur in Verbindung mit den gültigen Schal- und Bewehrungsplänen des Tragwerksplaners, sowie den Durchbruchplänen der Fachgenieure gültig und/oder den ergänzenden Angaben.

Der Ausführungsplan ist verpflichtet, den Auftraggeber auf etwaige Unstimmigkeiten der Ausführungsunterlagen hinzuweisen (VOB § 4.3).

BRANDSCHUTZ - Alle Ausführungspläne sind nur in Verbindung mit den gültigen Brandschutzkonzept und den dazugehörigen Brandschutzplänen gültig. Außerdem sind die ergänzenden Angaben in den Detailplänen zu beachten.

Planänderung

FEL 2026-05-27 2ECK WP742_F06_Treppe TH 2_25.03.2025

Vorhaben:

100 - FEL - Feldmochinger Straße 7, 80992 München

International Bilingual School Munich gemeinnützige GmbH (BSM) und International Kids Campus GmbH (IKC), je vertreten durch GF Rainer Eckert

Fürstenerrieder Straße 267
81377 München

Planersteller

2 ECK Architekten
Leschke und Barntzki GmbH
Leipzigstr. 13 B
01097 Dresden

Planinhalt

742_F06_Treppe TH 2

Maßstab

1:50, 1:5

Projektstadium

Ausführungsplanung

Datum

27.05.2025


Blattgröße

A0


Planersteller

MSB








Handlauf 1

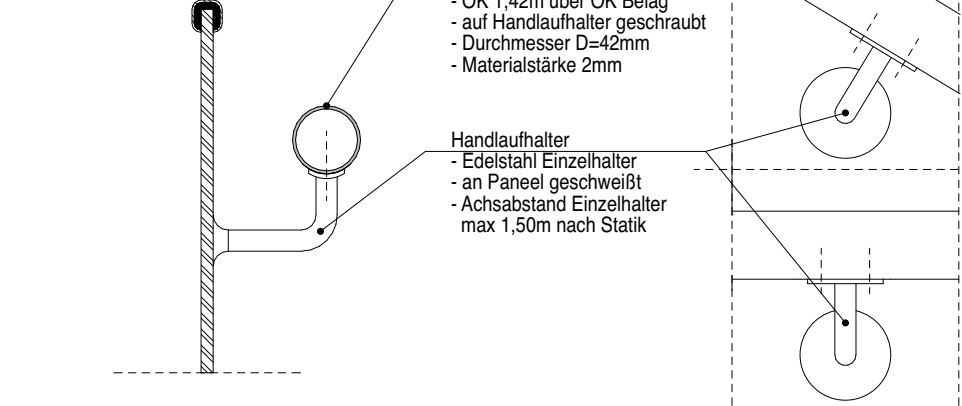

Handlauf 2

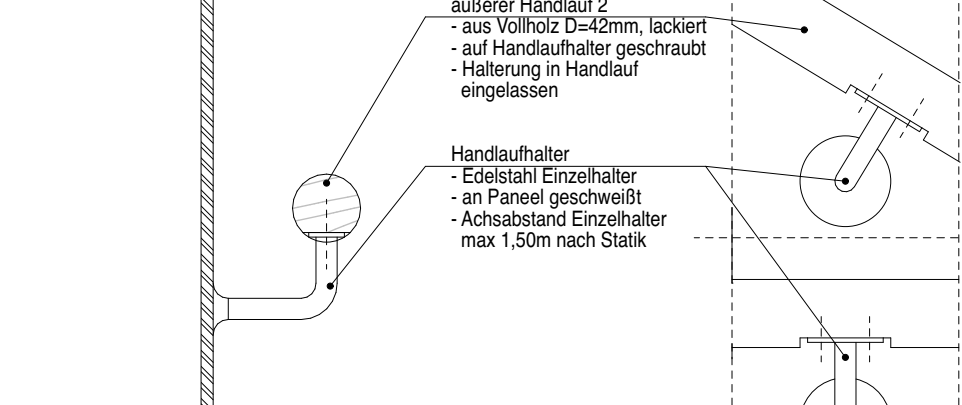

Handlauf 3

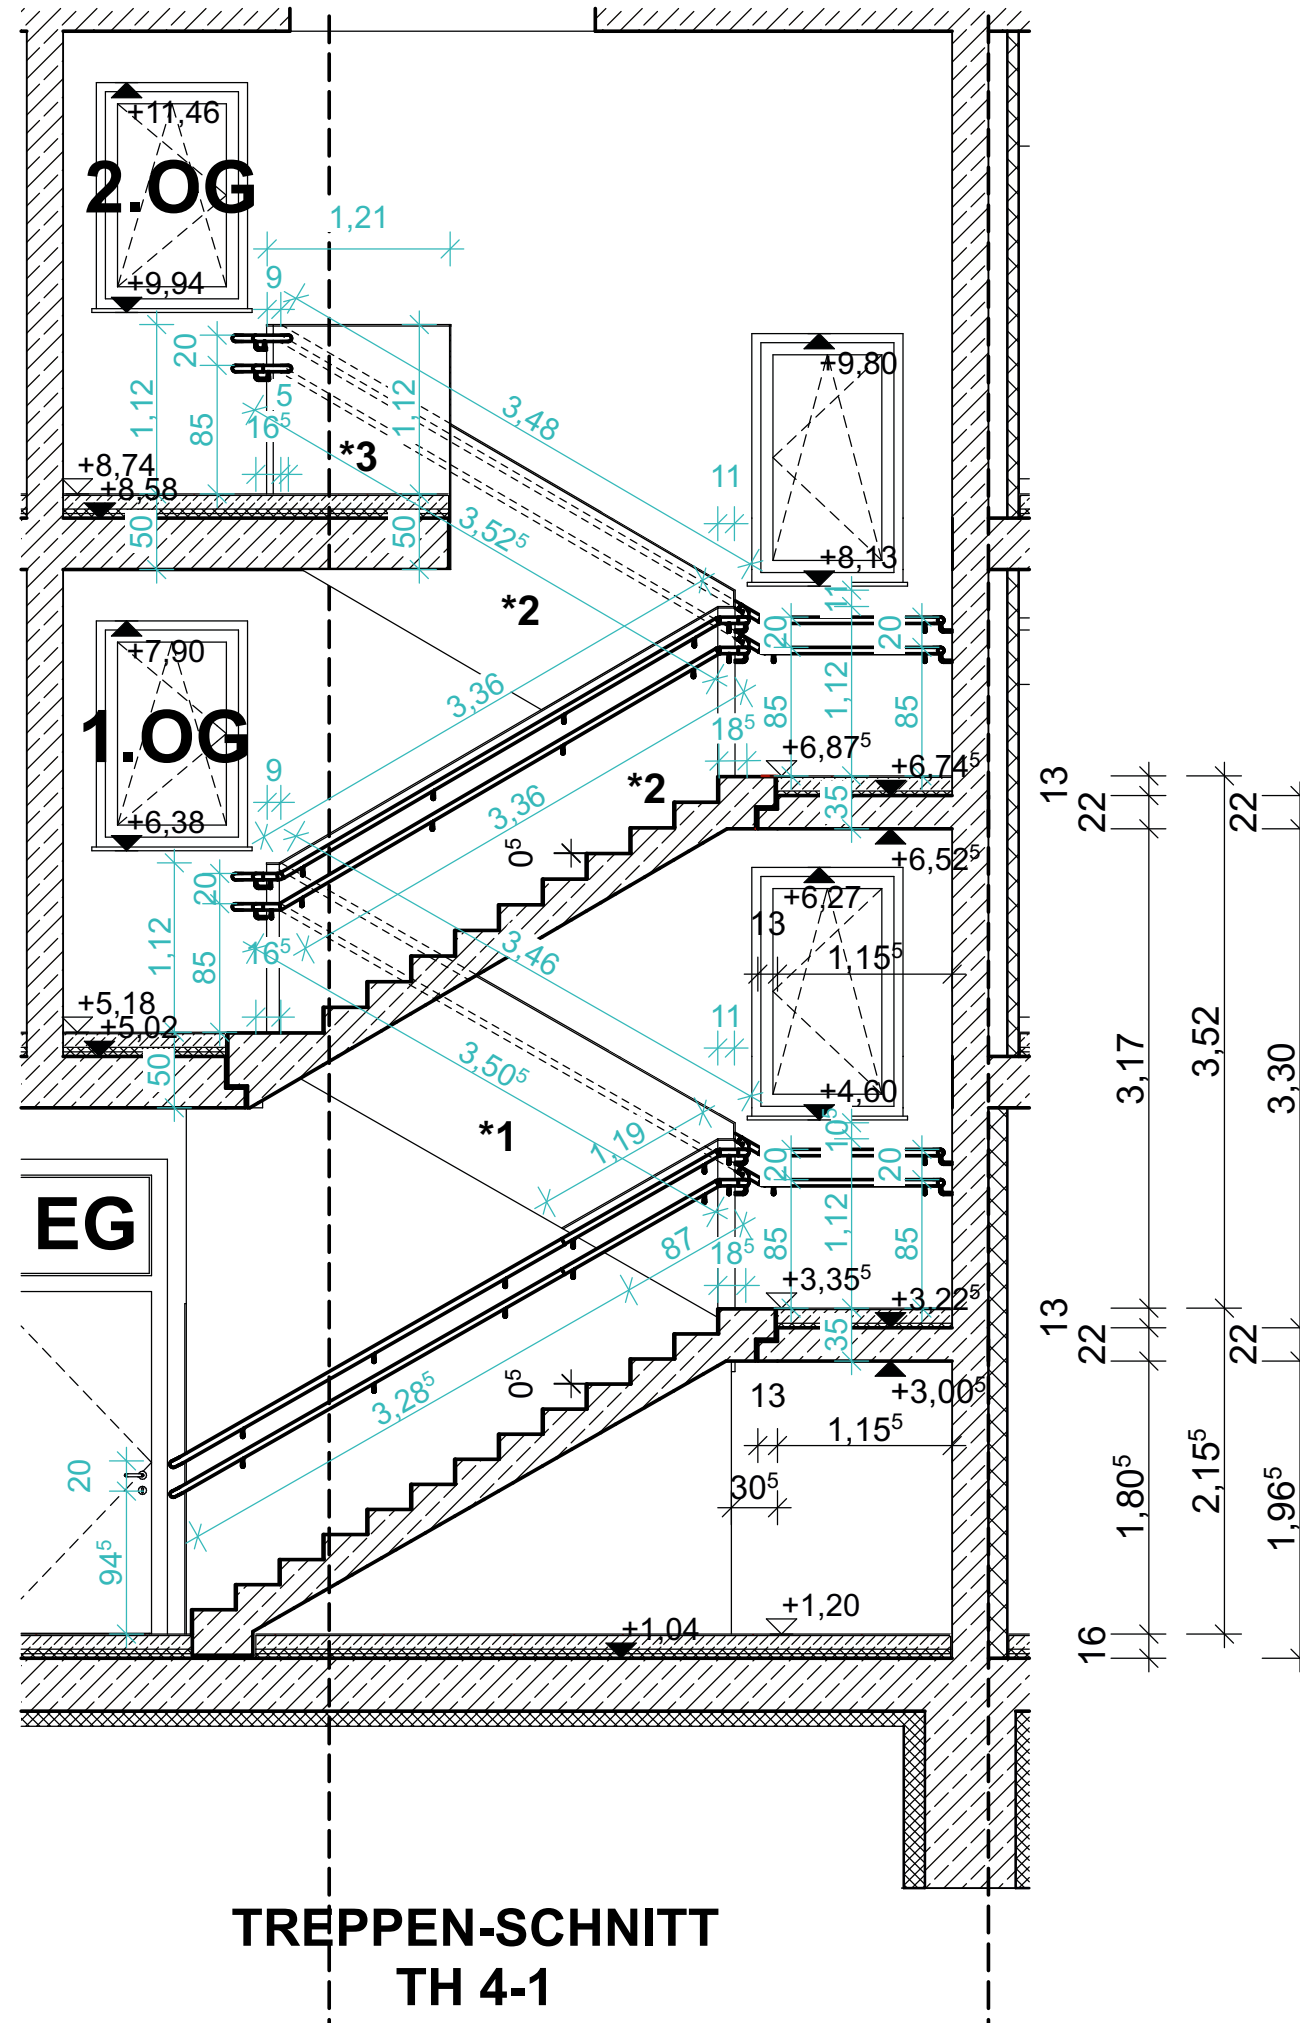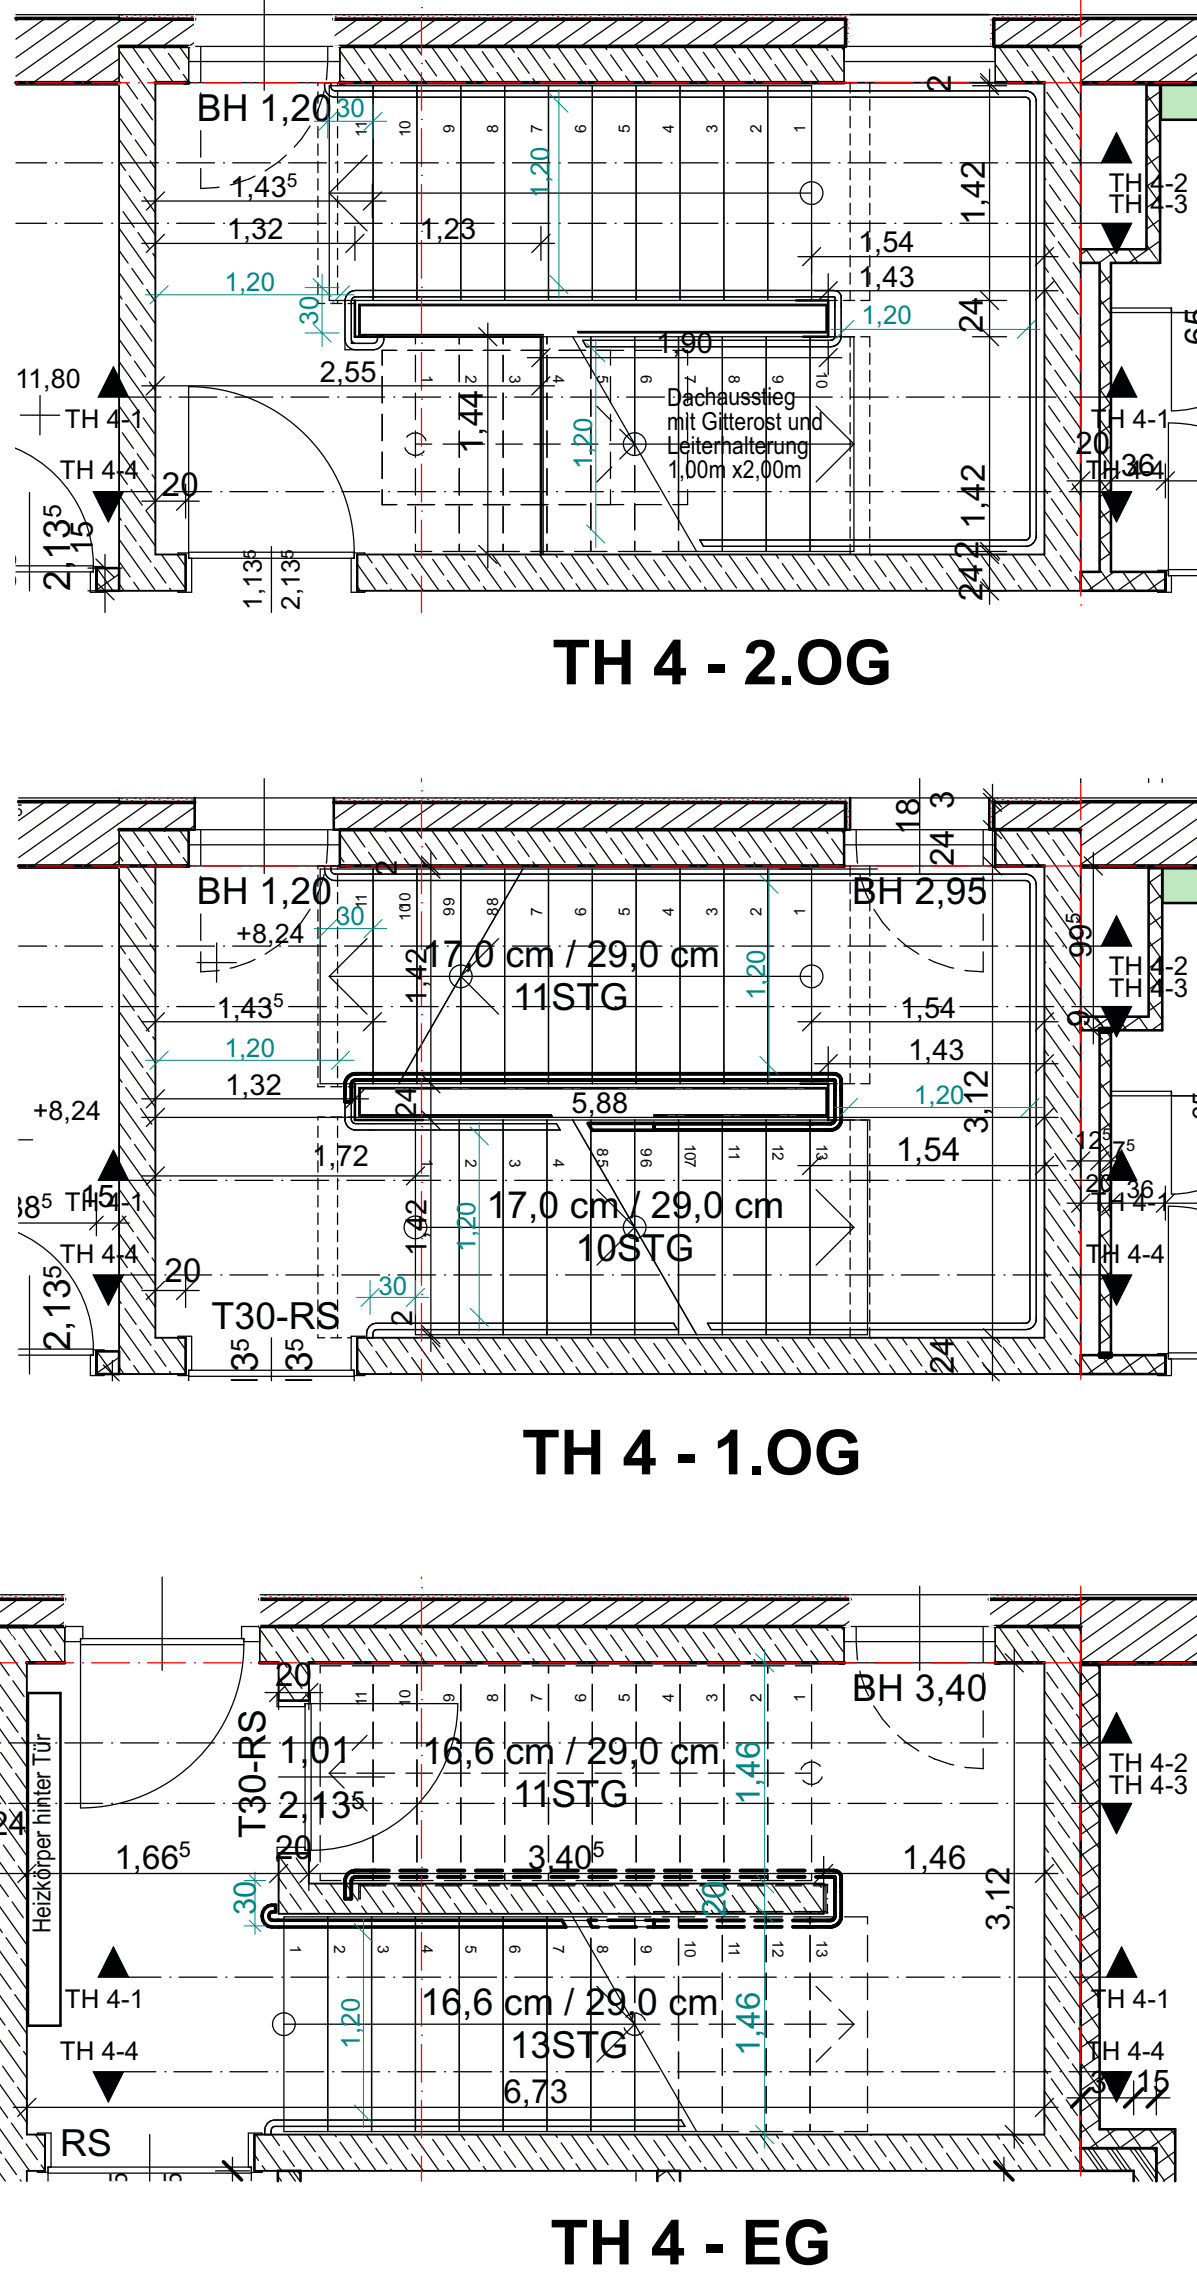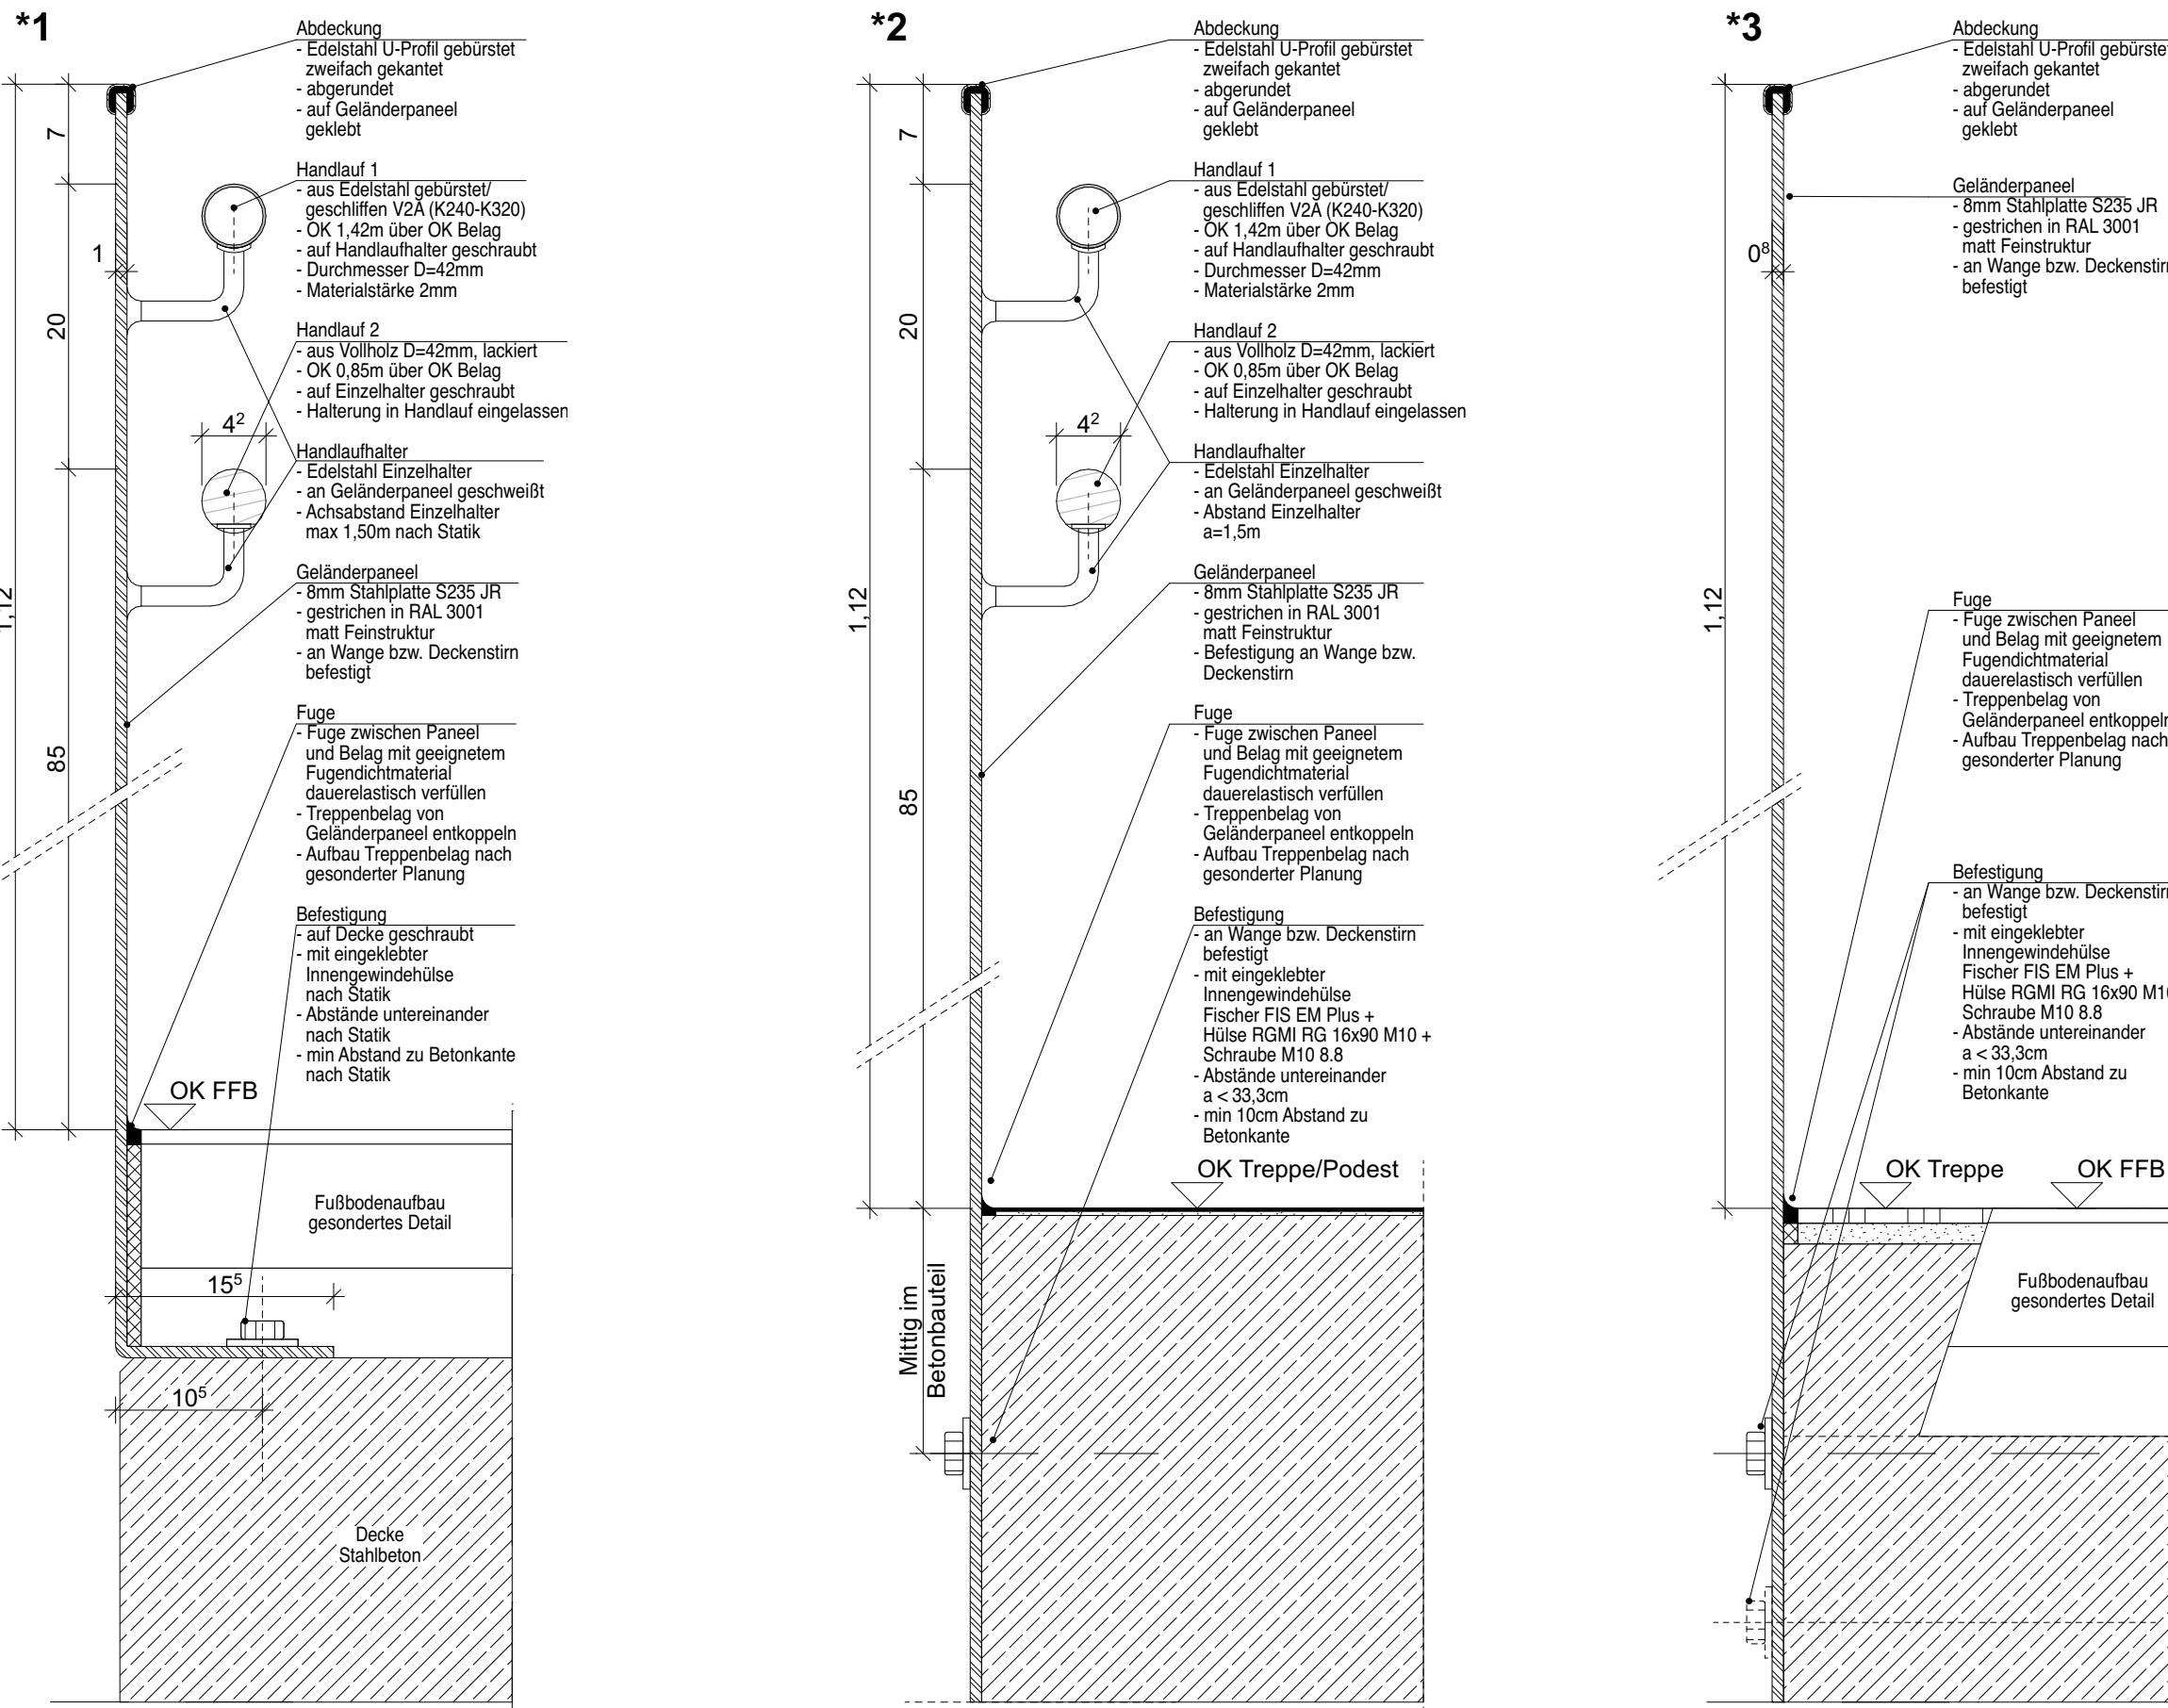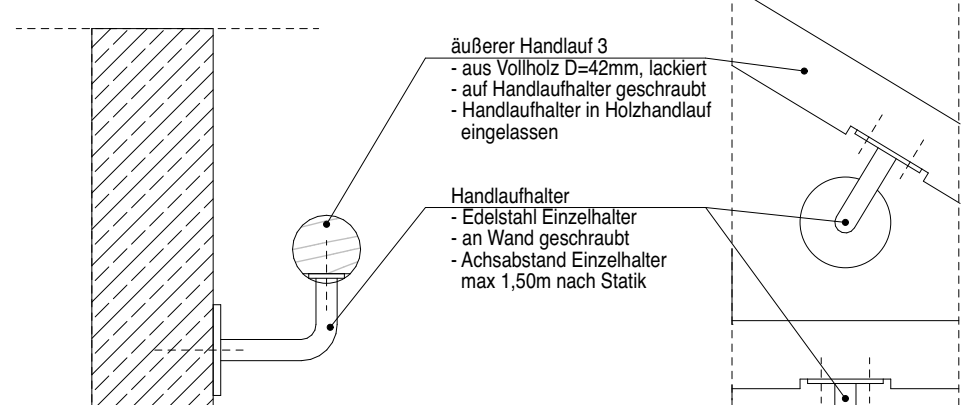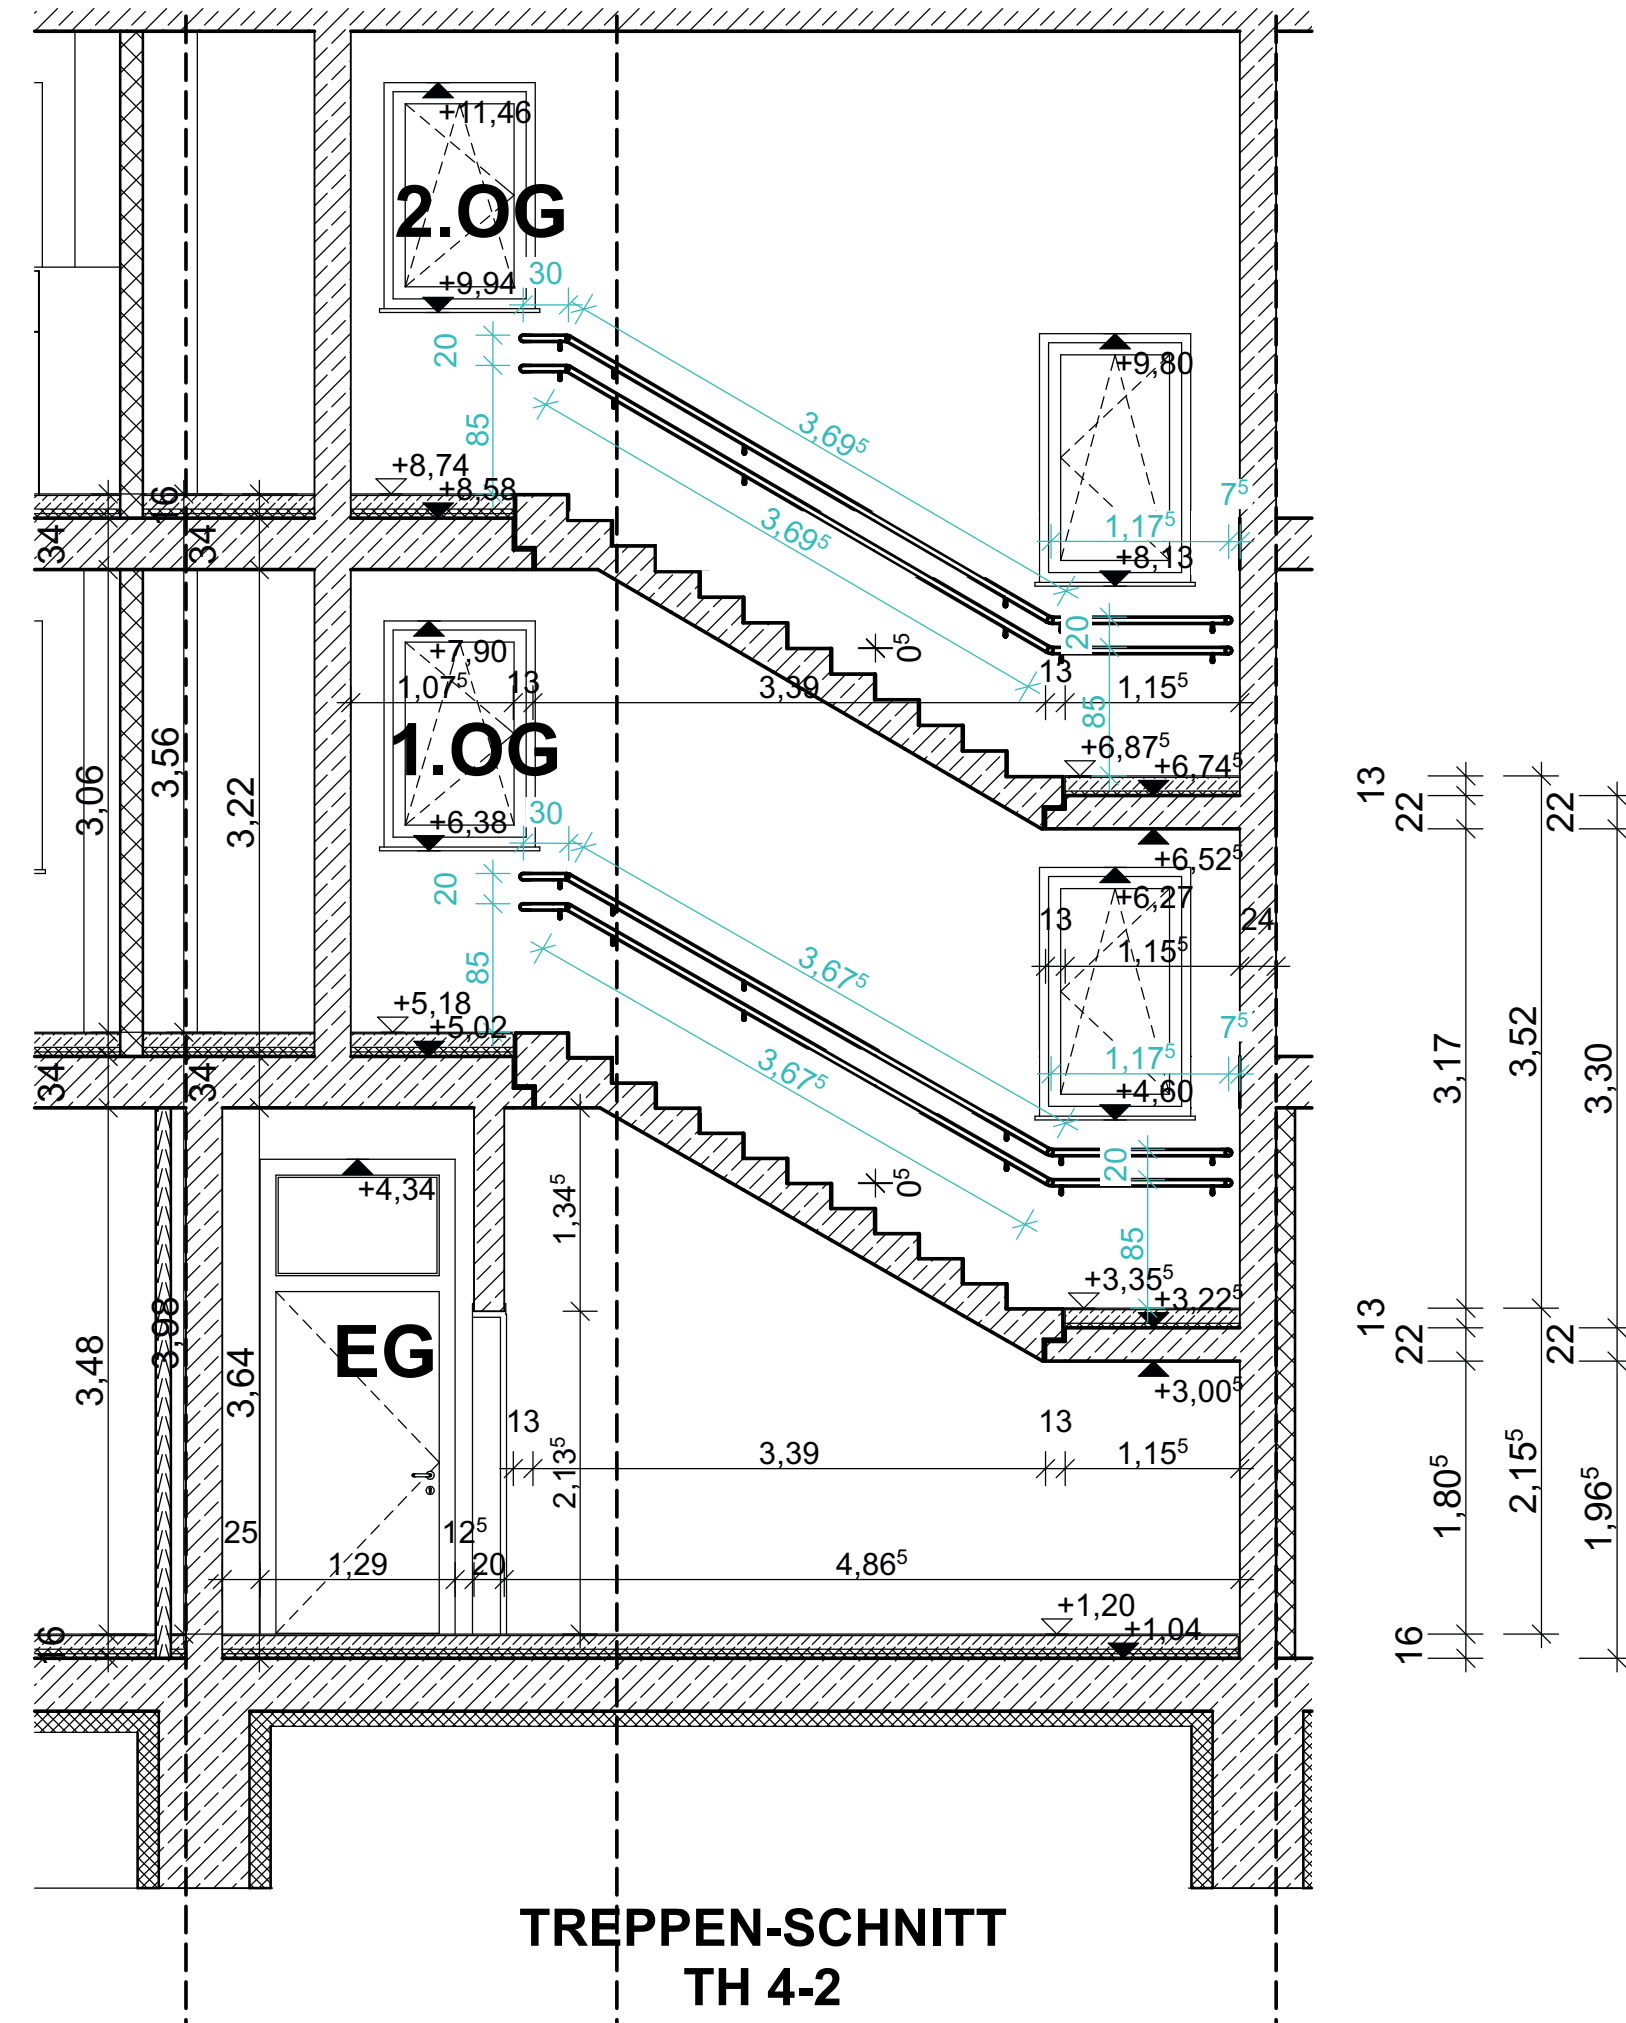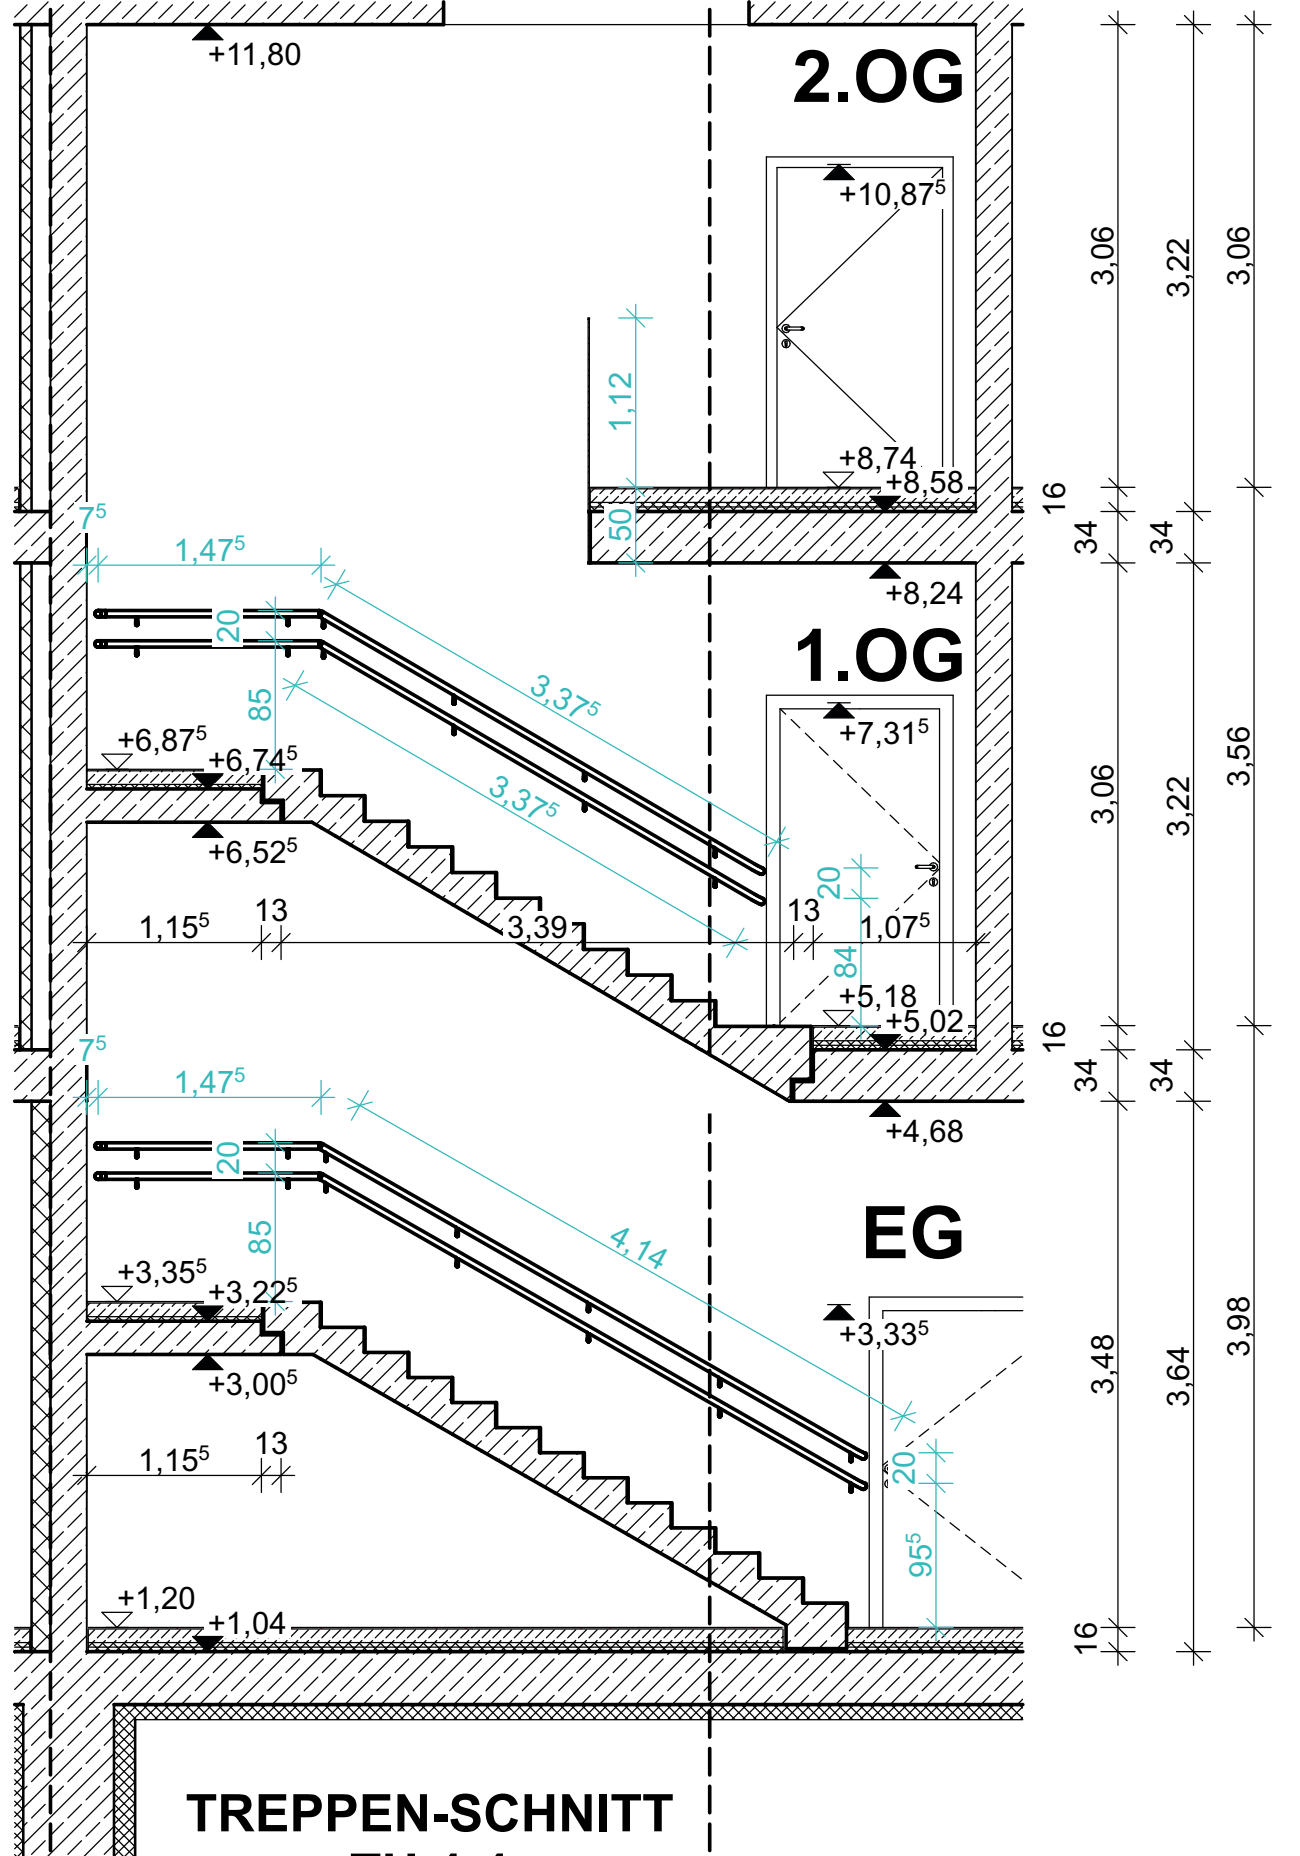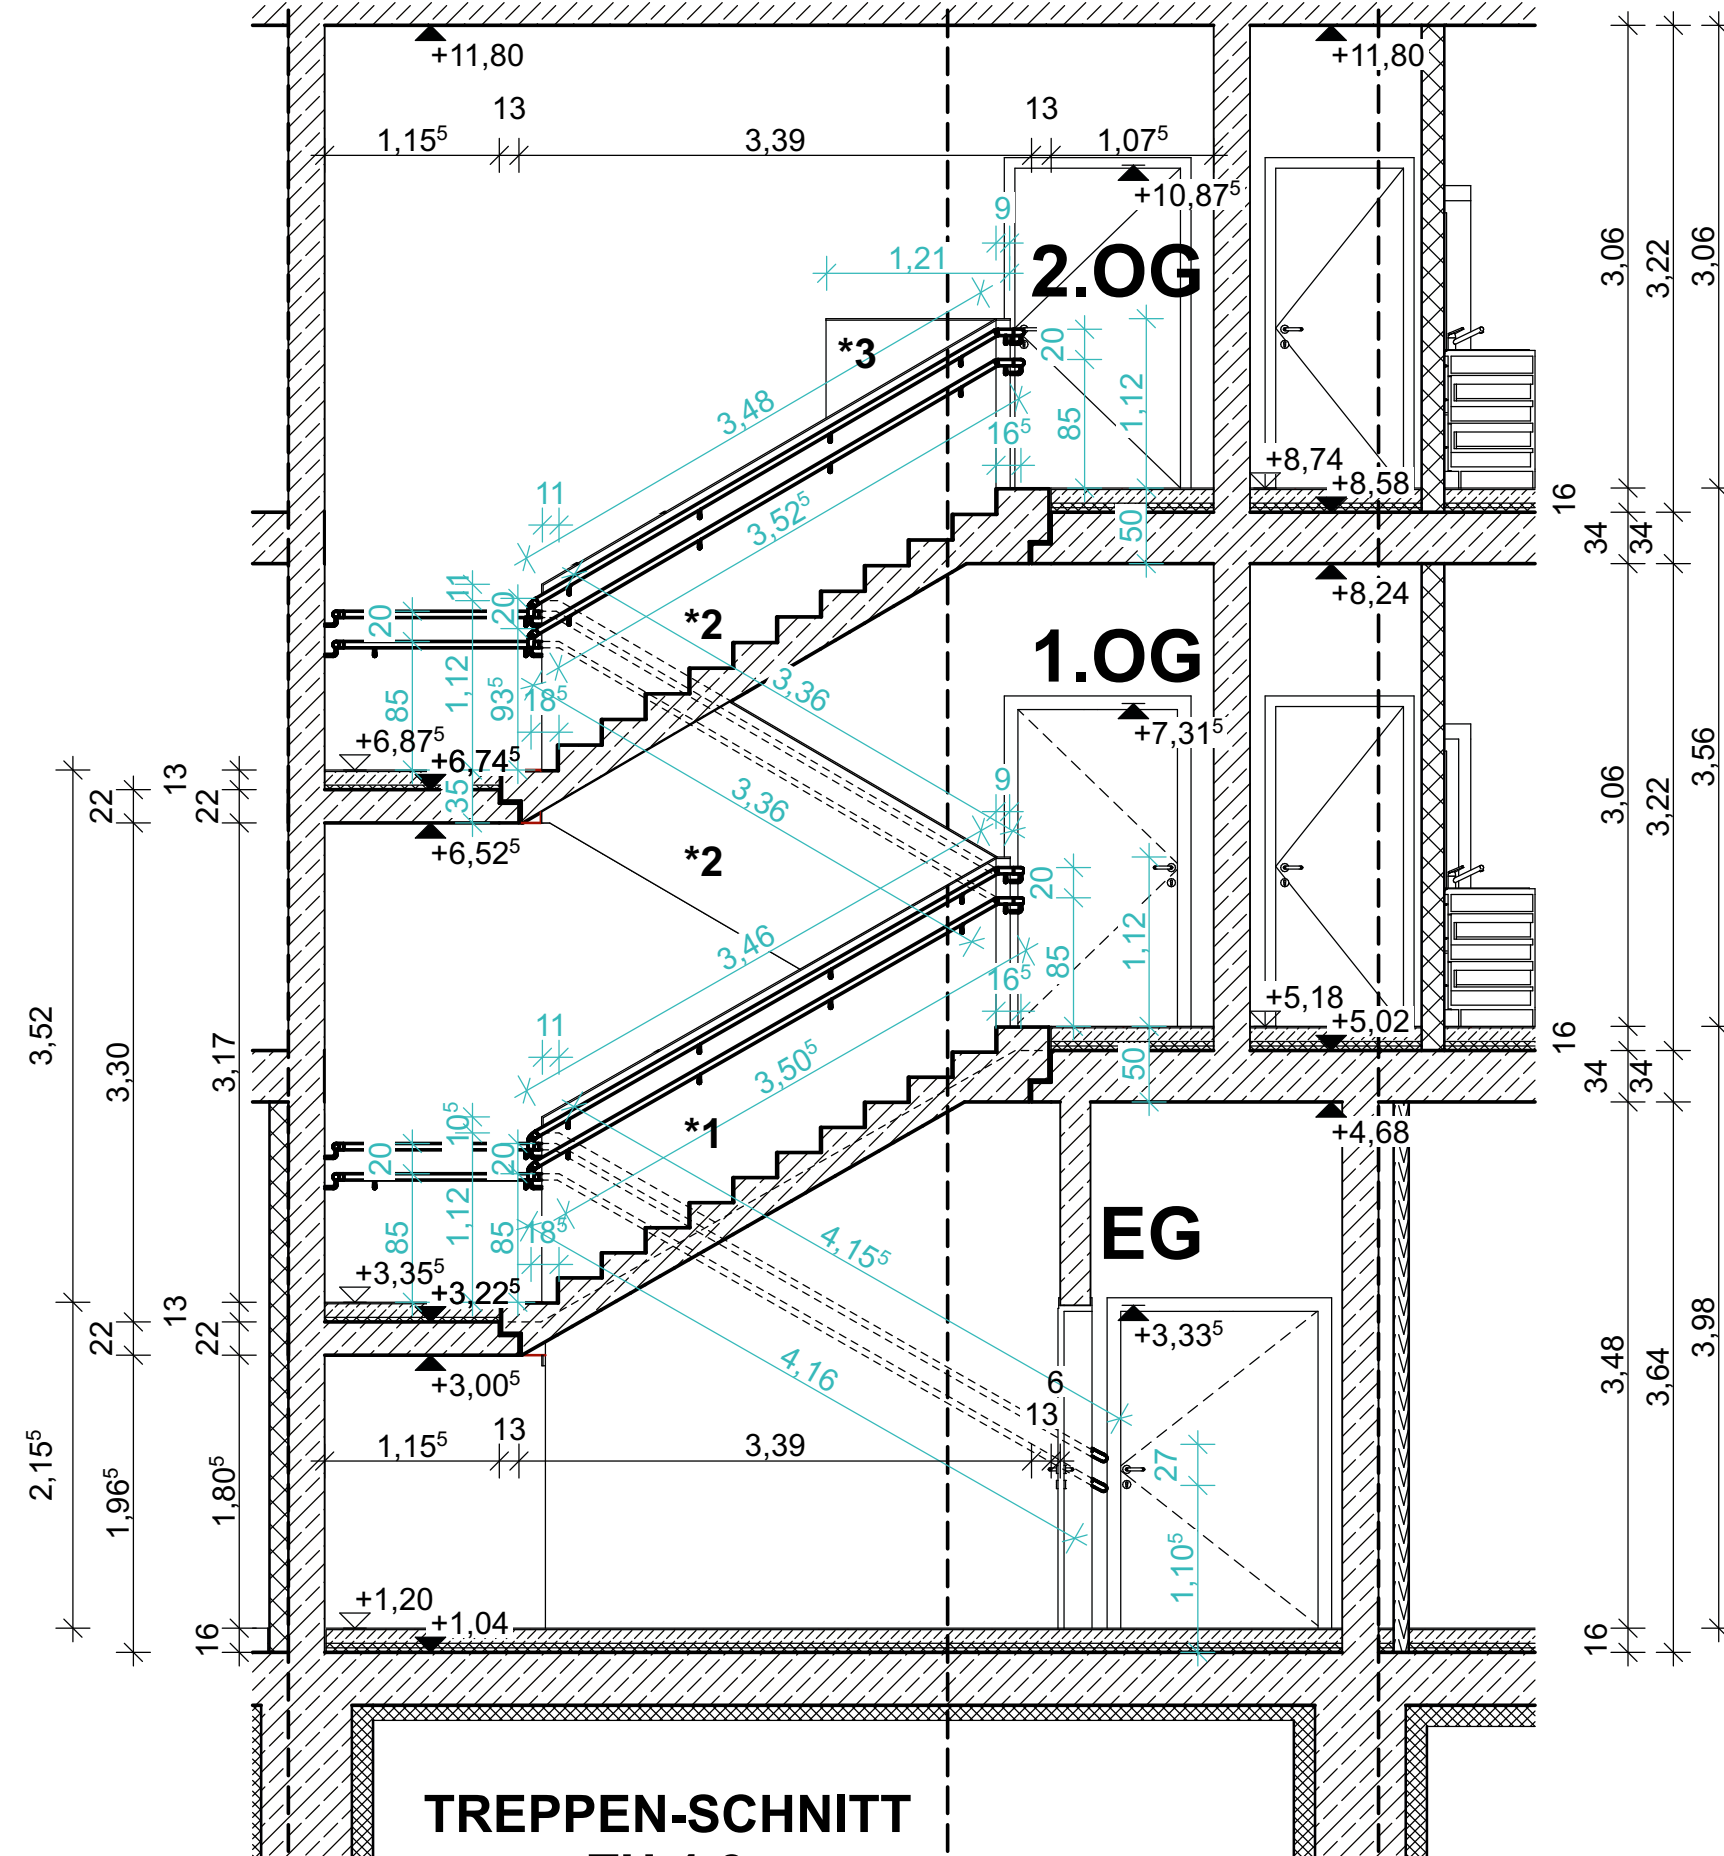TREPPEN-SCHNITT
TH 4-1TREPPEN-SCHNITT
TH 4-2TREPPEN-SCHNITT
TH 4-4TREPPEN-SCHNITT
TH 4-3

Legende	
Grundris	
2.07 Höhenkote UK Rohmaß	Wand STAHLBETON
2.07 Höhenkote OK Fertigmaß	Wand KALKSANDSTEIN
2.07 Höhenkote OK Fertigmaß	Wand POROTON
Schnitt/Ansicht	Trockenbauwand
2.07 Höhenkote OK Fertigmaß	Trockenbauwand F30
2.07 Höhenkote OK Rohmaß	Trockenbauwand F90
2.07 Höhenkote UK Rohmaß	Bau teil über der Schrittlene
2.07 Höhenkote UK Rohmaß	Hinweise aus Planungsprozess

RFB ROHFUSSBODEN	TB TROCKENBAU
FFB FERTIGFUSSBODEN	UHD UNTERHANGDECKE
OK OBERKANTE	DK DECKENTEILVERKLEIDUNG
UK UNTERKANTE	HK HEIZKÖRPER
HK AUSSENKANTE	HNK HANDTUCHHEIZKÖRPER
VK VORDERKANTE	FHhZ FUSSBOODENHEIZUNG
DN DACHNEIGUNG	LU LÜFTUNG
STG STEIGUNGSVERHÄLTNIS	ELT ELEKTRO
DD DECKENDURCHBRUCH	BE BODENBELAUF
BD BODENDURCHBRUCH	SW SCHMUTZWASSER
WD WANDDURCHBRUCH	RW REGENWASSER
VS WANDSCHLITZ	RR REGENROHR
BH BRÜSTUNGSHÖHE	NE NOTENTWÄSSERUNG RW
RH RAUMHÖHE	OL OBERLICHT
ST STURZ	OT OBENTÜRSCHLIESSE
UZ UNTERZUG	RS RAUCHDICHT /
CZ ÜBERZUG	SE SELBSTSCHLIESSEND
MW MAUERWERK	DS DICHT- UND
LS LICHTSCHAFT	SELBSTSCHLIESSEND
FG FESTVERGLASUNG	D DICHTSCHLIESSEND
Ja JALOUSIE	FSA FESTSTELLANLAGE
Ro ROLLADEN	FUT FREILAUFTÜRSCHLIESSE
DU DUSCHE	PANIK PANIKSCHLOSS
WM WASCHMASCHINE	AT AUTOMATIKTÜR
TR TROCKNER	ZK ZUGANGSKONTROLLE
2 RV 2 RETTUNGSWEG	RM RAUCHMELDER
WDVS WÄRMEDÄMM- VERBUNDSYSTEM	DB DACHBEGRÜNUNG

F30, F60, F90	FEUERWIDERSTAND BAUTEILE GEFORDERT
T30, T90	FEUERWIDERSTAND TÜREN GEFORDERT

Hinweise allgemein:

- Tragende Teile nur nach Statik
- sämtliche Maße sind am Bau zu nehmen und zu prüfen!
- bei Differenzen ist der Architekt sofort zu verständigen
- vorbehaltlich Haustechnikplanung
- vorbehaltlich Elektroplanung
- vorbehaltlich rohbaurelevanter Einbauteile (z.B.: Aufzug, Zufahrtsraster)

MASS- UND FLÄCHENANGABEN
- angegebene Maße und Flächen beziehen sich auf Rohbaumasse (ohne Putz)
- Alle angegebenen Raumflächen sind Grundflächen, kein Nutzflächen
- Öffnungsmaße sind Bauchmaß

Alle Rohbaufführungen gelten ab Oberkante Fertigfußboden!


MASSANGABEN
Sämtliche Maße sind vom Unternehmer eigenverantwortlich am Bau zu prüfen!

TRAGWERK - Alle Ausführungspläne sind nur in Verbindung mit den gültigen Schal- und Bewehrungsplänen des Tragwerksplaners, sowie den Durchbruchplänen der Fachingenieure gültig und/oder den ergänzenden Angaben.
Dehnungsfugen sind nach Angabe des Tragwerksplaners auszuführen.
Der Ausführer ist verpflichtet, den Auftraggeber auf etwaige Unstimmigkeiten der Ausführungsunterlagen hinzuweisen (VOB § 4.3).

BRANDSCHUTZ - Alle Ausführungspläne sind nur in Verbindung mit dem gültigen Brandschutzkonzept und den dazugehörigen Brandschutzplänen gültig. Außerdem sind die ergänzenden Angaben in den Detailplänen zu beachten.

NO	DATE	INHALT	BEARB.
03	27.05.26	Geländerplanung nachgeführt	MBe
02	21.01.25	Starke Treppenbelag angepasst	MBe
01	28.11.24	Bemalung, Heizkörper ergänzt	MBe
IN	DATUM	ÄNDERUNGEN	BEARB.

Plancodierung
FEL 2026-05-27 2ECK WP744_F.03_Treppe TH 4

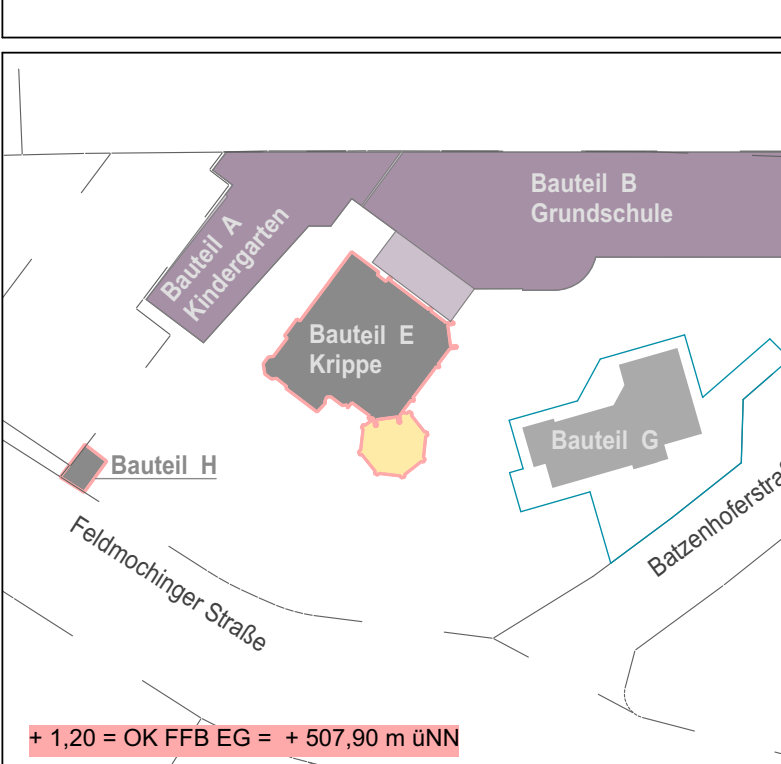

Vorhaben
100 · FEL - Feldmochinger Straße 7, 80992 München
FEL Neubau für Grundschule IBSM sowie Neubau und Umbau für Kindertageseinrichtung IKC
Flurnummer 1039, 1039/3, 1039/5

Auftraggeber
International Bilingual School Munich gemeinnützige GmbH (IBSM) und International Kids Campus GmbH (IKC), je vertreten durch GF Rainer Eckerl
Fürstenerrieder Straße 267
81377 München



Planersteller
2_ECK Architekten
Leschik und Barnitzki GmbH
Leipziger Str. 13 B
01057 Dresden
Tel: 0351-486 166 0
e-mail: bellen@2-eck.com

Planinhalt	Maßstab
------------	---------


744_F.03_Treppe TH 4 **1:50, 1:5**

Projektstadium Ausführungsplanung	Datum 27.05.2026	Blattgröße A1	Planersteller JL
---	---------------------	------------------	---------------------

Dateiname: T100_FELWP_01

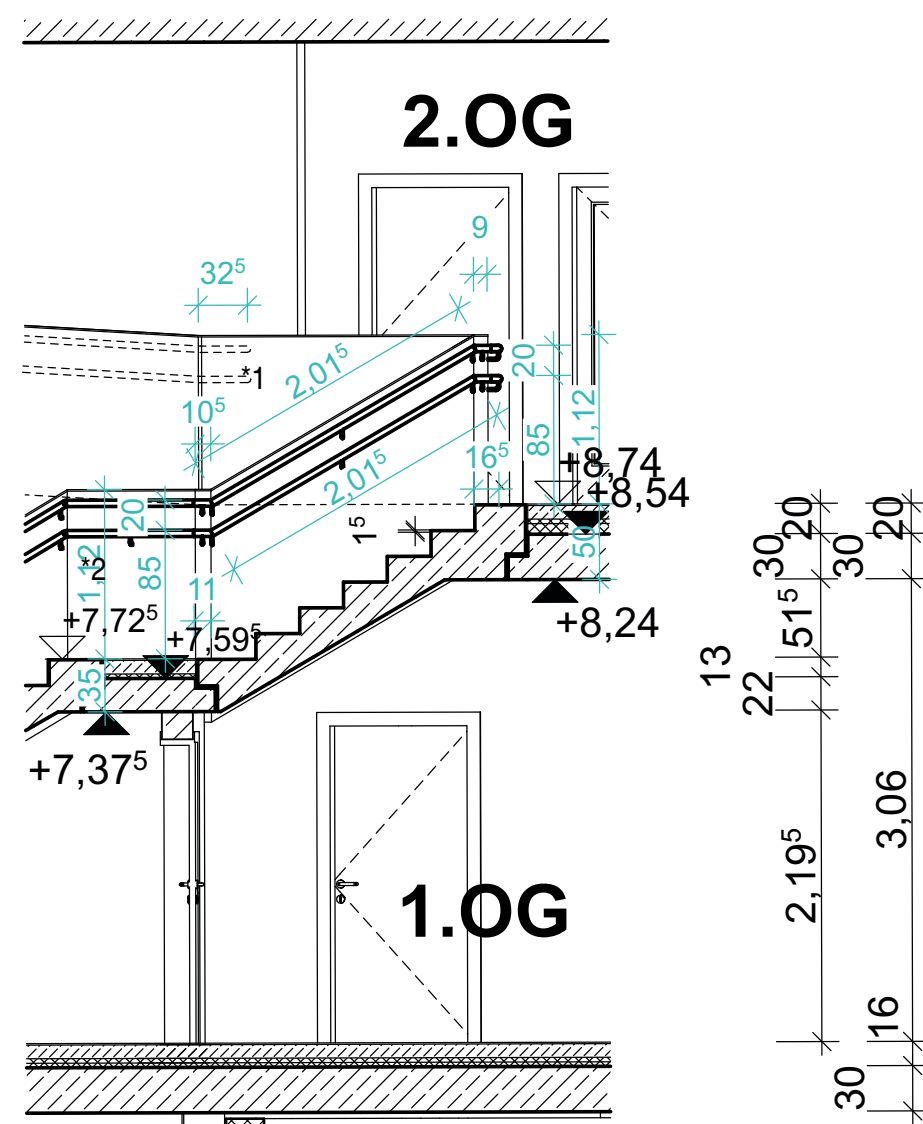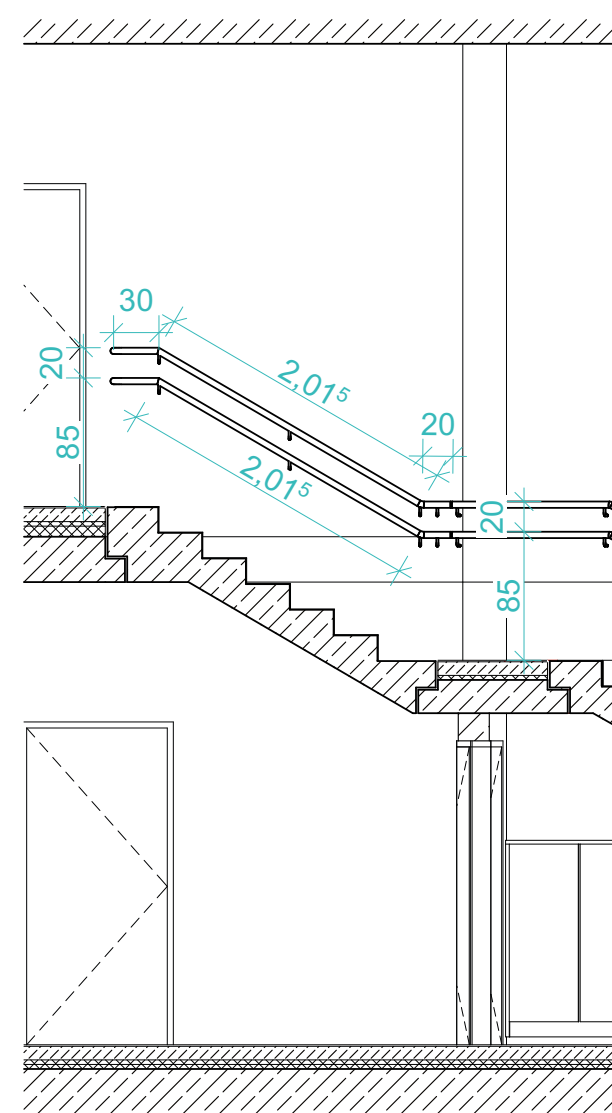


Treppe T6-2 Oberer Lauf

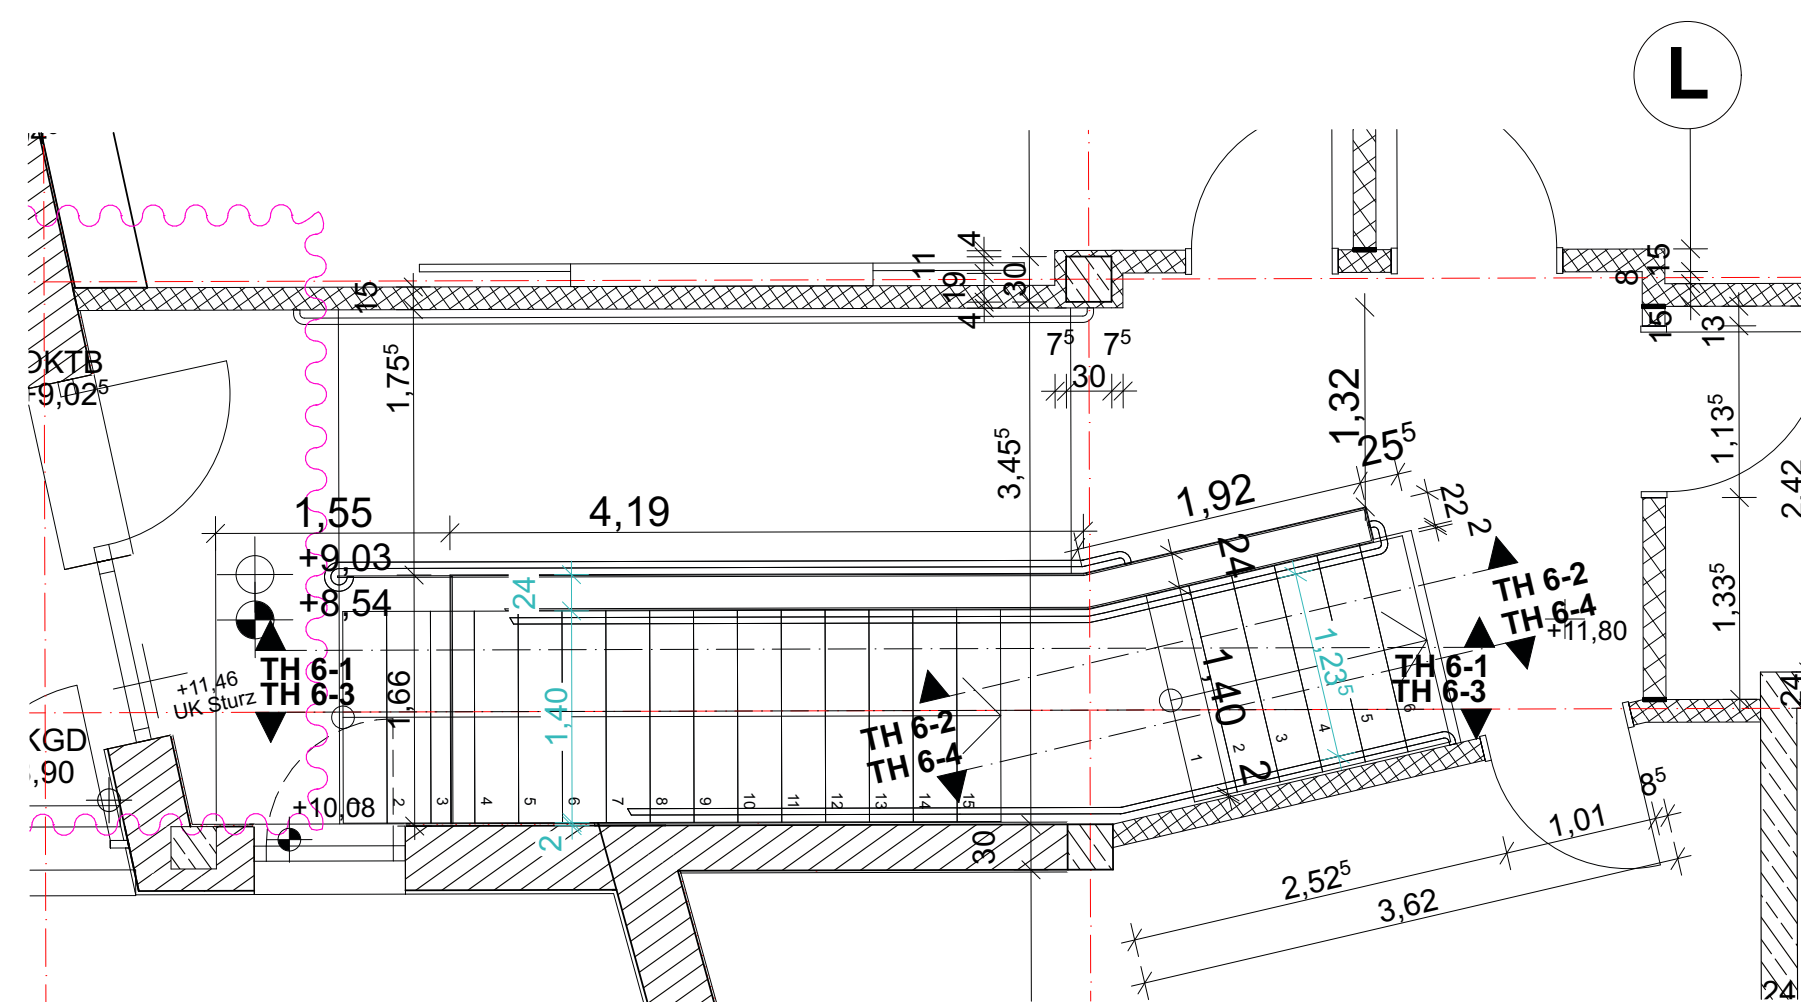

Treppe T6

Grundriss 2.OG

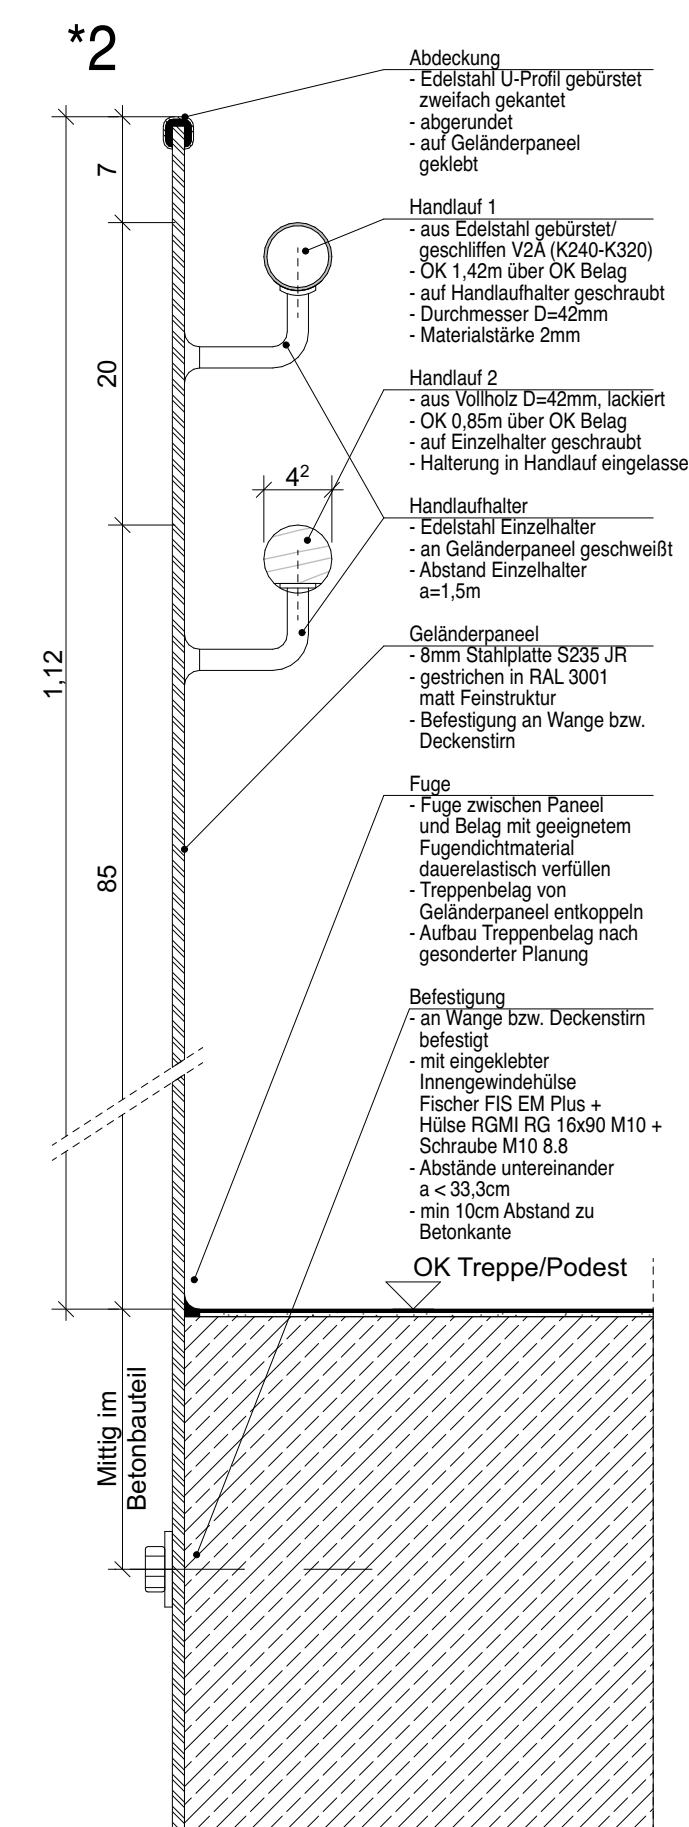

Alle Rohbauöffnungen gelten ab Oberkante Fertigfußboden!


MASSANGABEN
Sämtliche Maße sind vom Unternehmer eigenverantwortlich am Bau zu prüfen!

TRAGWERK - Alle Ausführungspläne sind nur in Verbindung mit den gültigen Schal- und Bewehrungsplänen des Tragwerksplaners, sowie den Durchbruchplänen der Fachingenieure gültig und/oder den ergänzenden Angaben.
Dehnungsfugen sind nach Angaben des Tragwerksplaners auszuführen.
Der Ausführer ist verpflichtet, den Auftraggeber auf etwaige Unstimmigkeiten der Ausführungsunterlagen hinzuweisen (VOB/B § 4.3).

BRANDSCHUTZ - Alle Ausführungspläne sind nur in Verbindung mit den gültigen Brandschutzkonzept und den dazugehörigen Brandschutzplänen gültig. Außerdem sind die ergänzenden Angaben in den Detailplänen zu beachten.

03	27.05.26	Geländerplanung ergänzt	MBe
02	21.01.25	Stärke Treppenbelag angepasst	MBe
01	28.11.24	Bemaßung ergänzt	MBe
IN	DATUM	ÄNDERUNGEN	BEARB.

Plancodierung
FEL 2026-05-27 2ECK WP746_F.03_Treppe T6 Flur

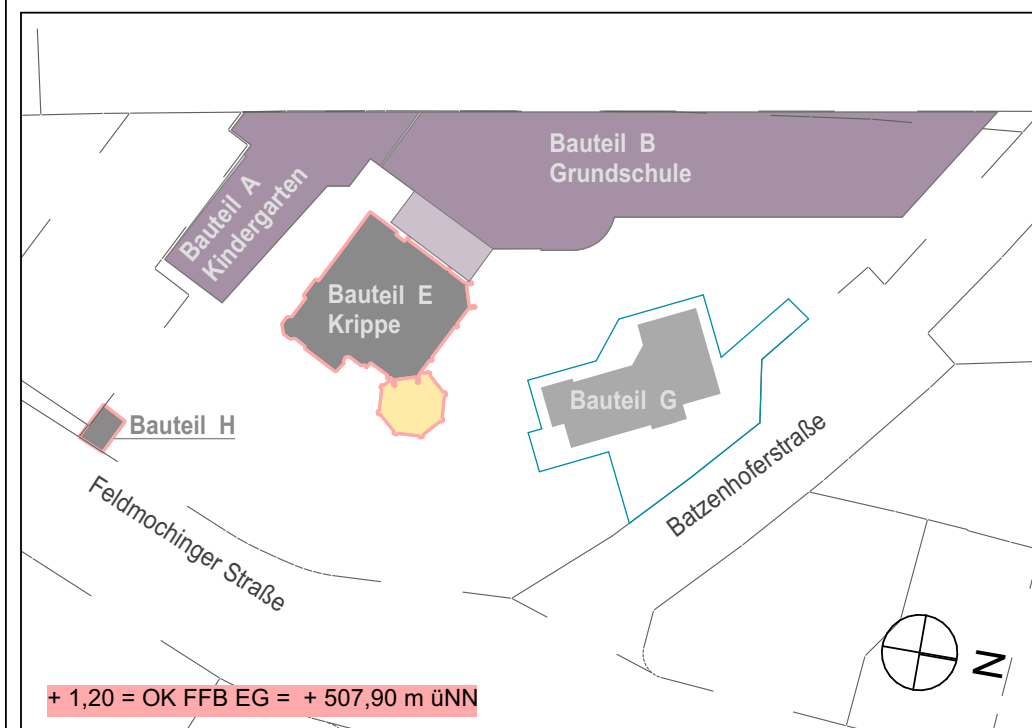

Vorhaben
100 · FEL - Feldmochinger Straße 7, 80992 München
FEL Neubau für Grundschule IBSM sowie Neubau und Umbau für
Kindertageseinrichtung IKC
Flurnummer · 1039, 1033/3, 1033/5


Auftraggeber
International Bilingual School Munich gemeinnützige GmbH (IBSM) und
International Kids Campus GmbH (IKC), je vertreten durch GF Rainer
Eckerl
Fürstenrieder Straße 267
81377 München

Planersteller
2_ECK Architekten
Leschik und Barnitzki GmbH
Leipziger Str. 13 B
01097 Dresden

Tel: 0351- 486 166 0
e-mail: bellen@2-eck.com


Planinhalt	Maßstab		
746_F.03_Treppe T6 Flur	1:50, 1:5		
Projektstadium Ausführungsplanung	Datum 27.05.2026	Blattgröße A1	Planersteller MBE
Dateiname: 1100_FELWP_din			

BODENAUFBAU TREPPENHAUS EG, OG1, E 003 - E 103
Nutzlast in Anlehnung an Kategorie A3
nach DIN EN 1991-1-1/NA gemäß
Technische Mitteilung Koordinierungsausschuss
der Prüfstämter und Prüfingenieure für Standsicherheit in Bayern
qk = 2,0 kN/m², Qk = 1,0 kN

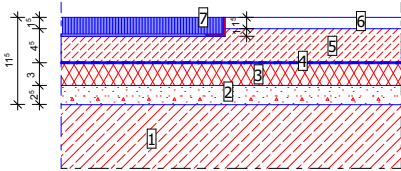


- 1 Decke, Boden
- Stahlbeton nach Statik
- 2 Gebundene Schüttung
- Höhe 35mm
- 3 Trittschalldämmung 035 DES, d=30mm, WLS 035
- dynamische Steifigkeit max. 30MN/m³
- 4 Trennlage PE-Folie s >=0,2mm, b >=100mm überlappt
- Überlappung thermisch verschweißt
- 5 Calciumsulfat-Fließestrich
Gesamtgewicht max. 100 kg/m², nach DIN 18560, 45mm
- Biegezugfestigkeitsklasse F5
- schwimmend verlegt
- Aussparung für Sauberlaufzone EG 1,2m x 2m, Tiefe 1cm
- 6 textiler Belag geklebt,
- nach Bemusterung
- Rutschfestigkeit mind. R 9 nach BGR 181
- selbstnivellierende Ausgleichsmasse
- 7 Winkelprofil für Rahmen, 25mm (nur EG Eingang)
- 3mm Stärke auf Estrich montiert
- mit Senkschrauben und Rahmenverbinder verschraubt
- T-Profile als Distanzwinkel zum Stabilisieren des Rahmens
- Eingangsmatte Kokos 22mm

REGELBODENAUFBAU HEIZESTRICH EG, 1.0G
Nutzlast in Anlehnung an Kategorie A3
nach DIN EN 1991-1-1/NA gemäß
Technische Mitteilung Koordinierungsausschuss
der Prüfstämter und Prüfingenieure für Standsicherheit in Bayern
qk = 2,0 kN/m², Qk = 1,0 kN

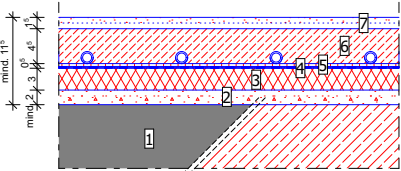


- 1 Rohboden Bestand / Neu nach Statik
- Stahlbeton
- 2 Gebundene Schüttung
- Schüttung als Ausgleich von Höhenunterschieden
der Rohdecke
- Höhe min. 20mm - 40mm
- 3 Trittschalldämmung 035 DES, d=30mm, WLS 035
- dynamische Steifigkeit max. 30MN/m³
- 4 Trennlage PE-Folie s >=0,2mm, b >=100mm überlappt
- Überlappung thermisch verschweißt
- 5 Clip Panel
- im System der Fußbodenheizung
- 6 Calciumsulfat-Fließestrich
Gesamtgewicht max. 100 kg/m², nach DIN 18560, 45mm
- Biegezugfestigkeitsklasse F5
- schwimmend verlegt
- Rohüberdeckung 30mm
- 7 textiler Belag geklebt,
- nach Bemusterung
- Rutschfestigkeit mind. R 9 nach BGR 181
- selbstnivellierende Ausgleichsmasse

Bodenaufbau UG, KiTa-Indoor-Spielplatz
Nutzlast in Anlehnung an Kategorie C1
nach DIN EN 1991-1-1/NA
qk = 3,0 kN/m², Qk = 4,0 kN

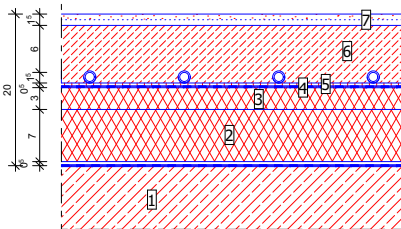


- 1 Rohboden Neu nach Statik
- Stahlbeton
- 2 Wärmedämmung
- EPS Typ Deo, WLS 035
- nach Bauteilkatalog ENEC
- 3 Trittschalldämmung 035 DES, d=30mm, WLS 035
- dynamische Steifigkeit max. 30MN/m³
- 4 Trennlage PE-Folie s >=0,2mm, b >=100mm überlappt
- Überlappung thermisch verschweißt
- 5 Clip Panel
- im System der Fußbodenheizung
- 6 Zementestrich
nach DIN 18560, 75mm
- Biegezugfestigkeitsklasse F5
- schwimmend verlegt
- Rohüberdeckung 60mm
- 7 textiler Belag geklebt,
- nach Bemusterung
- Rutschfestigkeit mind. R 9 nach BGR 181
- selbstnivellierende Ausgleichsmasse

Bodenaufbau UG, Sanitärräume, Außen WC
Nutzlast in Anlehnung an Kategorie C1
nach DIN EN 1991-1-1/NA
qk = 3,0 kN/m², Qk = 4,0 kN

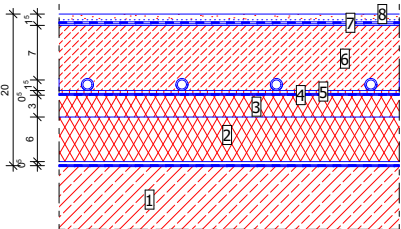


- 1 Rohboden Neu nach Statik
- Stahlbeton
- 2 Wärmedämmung
- EPS Typ Deo, WLS 035
- nach Bauteilkatalog ENEC
- 3 Trittschalldämmung 035 DES, d=30mm, WLS 035
- dynamische Steifigkeit max. 30MN/m³
- 4 Trennlage PE-Folie s >=0,2mm, b >=100mm überlappt
- Überlappung thermisch verschweißt
- 5 Clip Panel
- im System der Fußbodenheizung
- 6 Zementestrich
nach DIN 18560, 85mm
- 10mm erhöht für Ausbildung Gefälle
im Bereich der Bodenabläufe
(2%, umlaufend 50cm)
- Biegezugfestigkeitsklasse F5
- schwimmend verlegt
- Rohüberdeckung 60mm
- 7 VERBUNDABDICHTUNG NACH DIN 18534-1
- Dichtbahn im System mit Dichtband auf
Rissüberbrückender Klebeschicht
- 8 elastischer Belag geklebt
- nach Bemusterung
- Rutschfestigkeit mind. R 10 nach BGR 181

Bodenaufbau UG, HWR, Waschmaschinenraum
Nutzlast in Anlehnung an Kategorie C1
nach DIN EN 1991-1-1/NA
qk = 3,0 kN/m², Qk = 4,0 kN

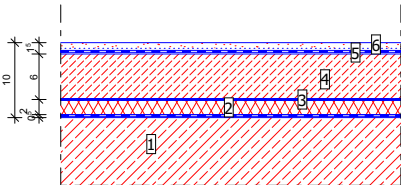

- 1 Rohboden Neu nach Statik
- Stahlbeton
- 2 Trittschalldämmung 035 DES, d=20mm, WLS 035
- dynamische Steifigkeit max. 30MN/m³
- 3 Trennlage PE-Folie s >=0,2mm, b >=100mm überlappt
- Überlappung thermisch verschweißt
- 4 Zementestrich
nach DIN 18560, 60mm
- Biegezugfestigkeitsklasse F5
- schwimmend verlegt
- 5 VERBUNDABDICHTUNG NACH DIN 18534-1
- Dichtbahn im System mit Dichtband auf
Rissüberbrückender Klebeschicht
- 6 elastischer Belag geklebt
- nach Bemusterung
- Rutschfestigkeit mind. R 10 nach BGR 181

Bodenaufbau UG, Technik ELT, Keller DG1 / Keller DG2 / Flur E-118 / Heizungsraum
Nutzlast in Anlehnung an Kategorie C1
nach DIN EN 1991-1-1/NA
qk = 3,0 kN/m², Qk = 4,0 kN

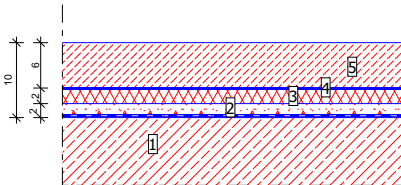

- 1 Rohboden Neu nach Statik
- Stahlbeton
- 2 Gebundene Schüttung
- Höhe 20mm
- 3 Trittschalldämmung 035 DES, d=20mm, WLS 035
- dynamische Steifigkeit max. 30MN/m³
- 4 Trennlage PE-Folie s >=0,2mm, b >=100mm überlappt
- Überlappung thermisch verschweißt
- 5 Zementestrich
nach DIN 18560, 60mm
- Biegezugfestigkeitsklasse F5
- schwimmend verlegt
- mit wischfestem Anstrich

Legende

Alle Rohbauöffnungen gelten ab Oberkante Fertigfußboden!

MASSANGABEN · Differenzen sind mit der Bauüberwachung abzustimmen.


Sämtliche Maße sind vom Unternehmer eigenverantwortlich am Bau zu prüfen!

TRAGWERK · Alle Ausführungspläne sind nur in Verbindung mit den gültigen Schal- und Bewehrungsplänen des Tragwerksplaners, sowie den Durchbruchplänen der Fachingenieure gültig und/oder den ergänzenden Angaben. Dehnungsfugen sind nach Angabe des Tragwerksplaners auszuführen. Der Ausführende ist verpflichtet, den Auftraggeber auf etwaige Unstimmigkeiten der Ausführungsunterlagen hinzuweisen (VOB/B § 4.3).

BRANDSCHUTZ · Alle Ausführungspläne sind nur in Verbindung mit dem gültigen Brandschutzkonzept und den dazugehörigen Brandschutzplänen gültig. Außerdem sind die ergänzenden Angaben in den Detailplänen zu beachten.

IN	DATUM	ÄNDERUNGEN	BEARB.

Plancodierung
FEL 2025-12-01 2ECK_D1023_- Fußbodenaufbauten_Villa

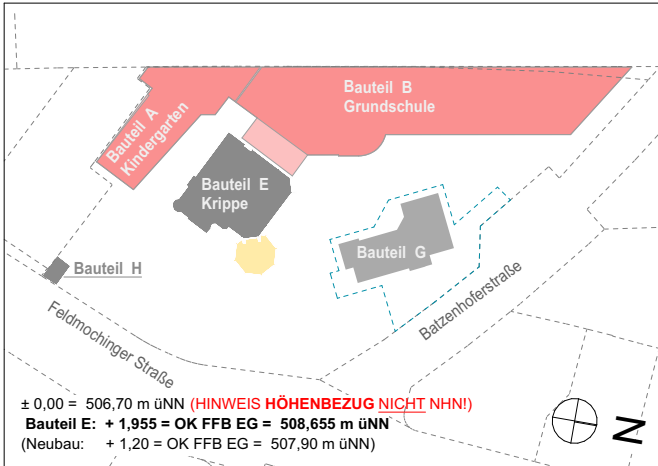

Vorhaben
1100 · FEL - Feldmochinger Straße 7, 80992 München
FEL Neubau für Grundschule IBSM sowie Neubau und Umbau für Kindertageseinrichtung IKC
Flurnummer · 1039, 1033/3, 1033/5

Auftraggeber
International Bilingual School Munich gemeinnützige GmbH (IBSM) und International Kids Campus GmbH (IKC), je vertreten durch GF Rainer Eckerl
Fürstenrieder Straße 267
81377 München

Planersteller
2_ECK Architekten
Leschik und Barnitzki GmbH
Leipziger Str. 13 B
01097 Dresden

Tel: 0351 - 486 166 0
e-mail: lindner@2-eck.com


Planinhalt
**FEL 2025-12-01 2ECK_D1023_-
_Fußbodenaufbauten_Villa**

Maßstab

1:10


Projektstadium Ausführungsplanung	Datum 01.12.25	Blattgröße A3	Planersteller NL
---	-------------------	------------------	---------------------

Detail Bodeneinlauf
in Fußbodenaufbauten mit PVC Belag
OK Bodeneinlauf nach Grundrissangaben

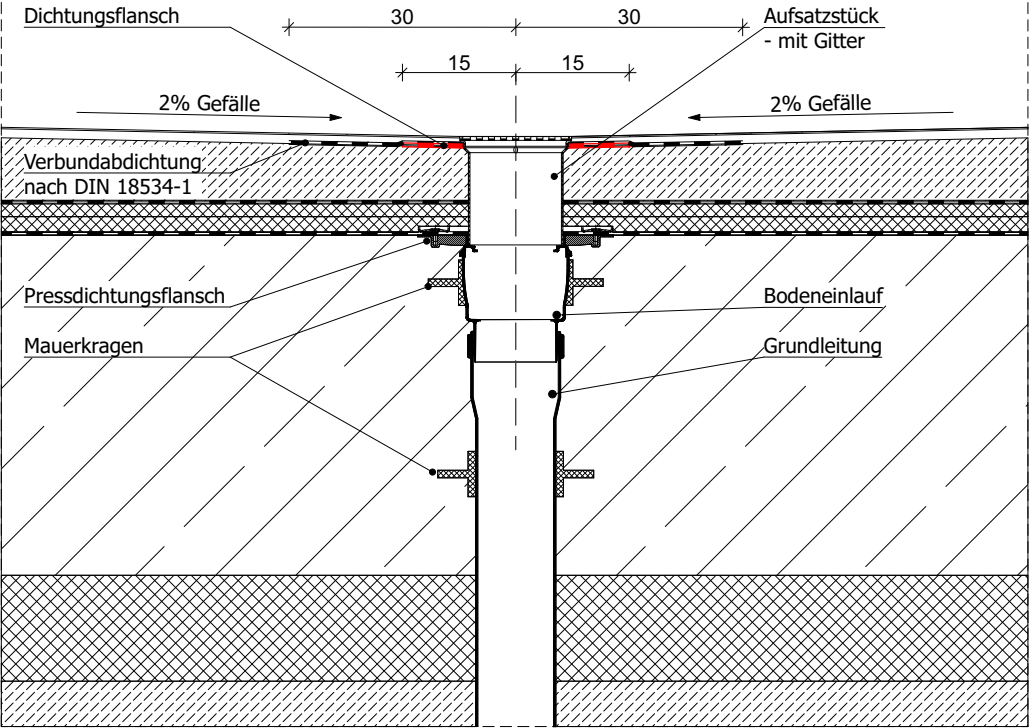

M 1:10

Detail Bodeneinlauf
in Fußbodenaufbauten mit beschichteten Estrich
OK Bodeneinlauf nach Grundrissangaben

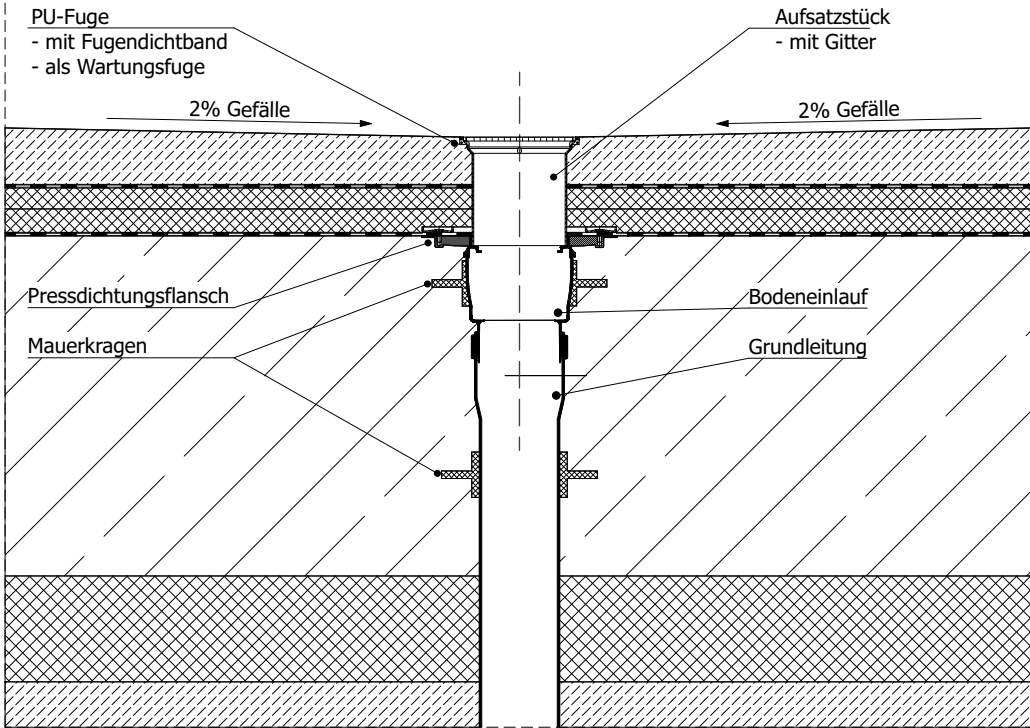

M 1:10

Legende	
Grundriss	
⊕ -2,07	Höhenkote UK Rohmaß
⊕ -2,07	Höhenkote OK Fertigmaß
⊕ -2,07	Höhenkote OK Rohmaß
Schnitt/Ansicht	
▽ -2,07	Höhenkote OK Fertigmaß
▼ -2,07	Höhenkote OK Rohmaß
△ -2,07	Höhenkote UK Fertigmaß
▲ -2,07	Höhenkote UK Rohmaß
	Wand STAHLBETON
	Wand KALKSANDSTEIN
	Wand POROTON
	Trockenbauwand
	Trockenbauwand F30
	Trockenbauwand F90
Bauteil über der Schnittebene	

Alle Rohbauöffnungen gelten ab Oberkante Fertigfußboden!

MASSANGABEN · Für den Bestand liegt kein Aufmaß vor. Differenzen sind mit der Bauüberwachung abzustimmen.


Sämtliche Maße sind vom Unternehmer eigenverantwortlich am Bau zu prüfen!

TRAGWERK · Alle Ausführungspläne sind nur in Verbindung mit den gültigen Schal- und Bewehrungsplänen des Tragwerksplaners, sowie den Durchbruchplänen der Fachingenieure gültig und/oder den ergänzenden Angaben. Dehnungsfugen sind nach Angabe des Tragwerkplaners auszuführen. Der Ausführende ist verpflichtet, den Auftraggeber auf etwaige Unstimmigkeiten der Ausführungsunterlagen hinzuweisen (VOB/B § 4.3).

BRANDSCHUTZ · Alle Ausführungspläne sind nur in Verbindung mit dem gültigen Brandschutzkonzept und den dazugehörigen Brandschutzplänen gültig. Außerdem sind die ergänzenden Angaben in den Detailplänen zu beachten.

IN	DATUM	ÄNDERUNGEN	BEARB.

Plancodierung
FEL 2025-12-03 2ECK WP D 702_F.00_Bodenabläufe

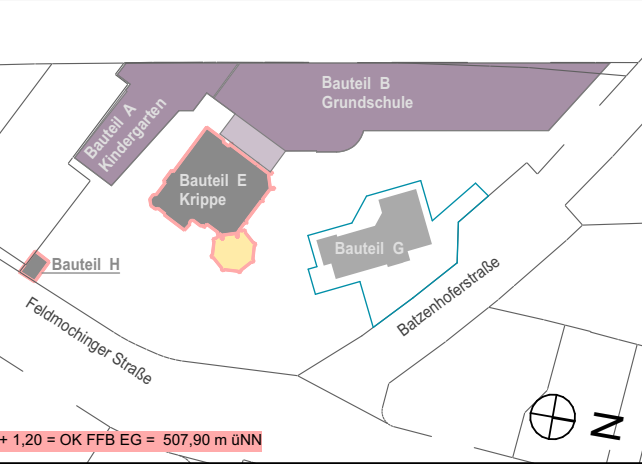

Vorhaben
100 · FEL - Feldmochinger Straße 7, 80992 München
FEL Neubau für Grundschule IBSM sowie Neubau und Umbau für Kindertageseinrichtung IKC
Flurnummer · 1039, 1033/3, 1033/5

Auftraggeber
International Bilingual School Munich gemeinnützige GmbH (IBSM) und International Kids Campus GmbH (IKC), je vertreten durch GF Rainer Eckerl
Fürstenrieder Straße 267
81377 München

Planersteller
2_ECK Architekten
Leschik und Barnitzki GmbH
Leipziger Str. 13 B
01097 Dresden
Tel: 0351- 486 166 0
e-mail: bellen@2-eck.com

Planinhalt
FEL 2025-12-03 2ECK WP
D 702_F.00_Bodenabläufe

Maßstab

1:10

Projektstadium Ausführungsplanung	Datum 03.12.2025	Blattgröße A3	Planersteller MBe
Dateiname: 1100_FELWP_ph			