


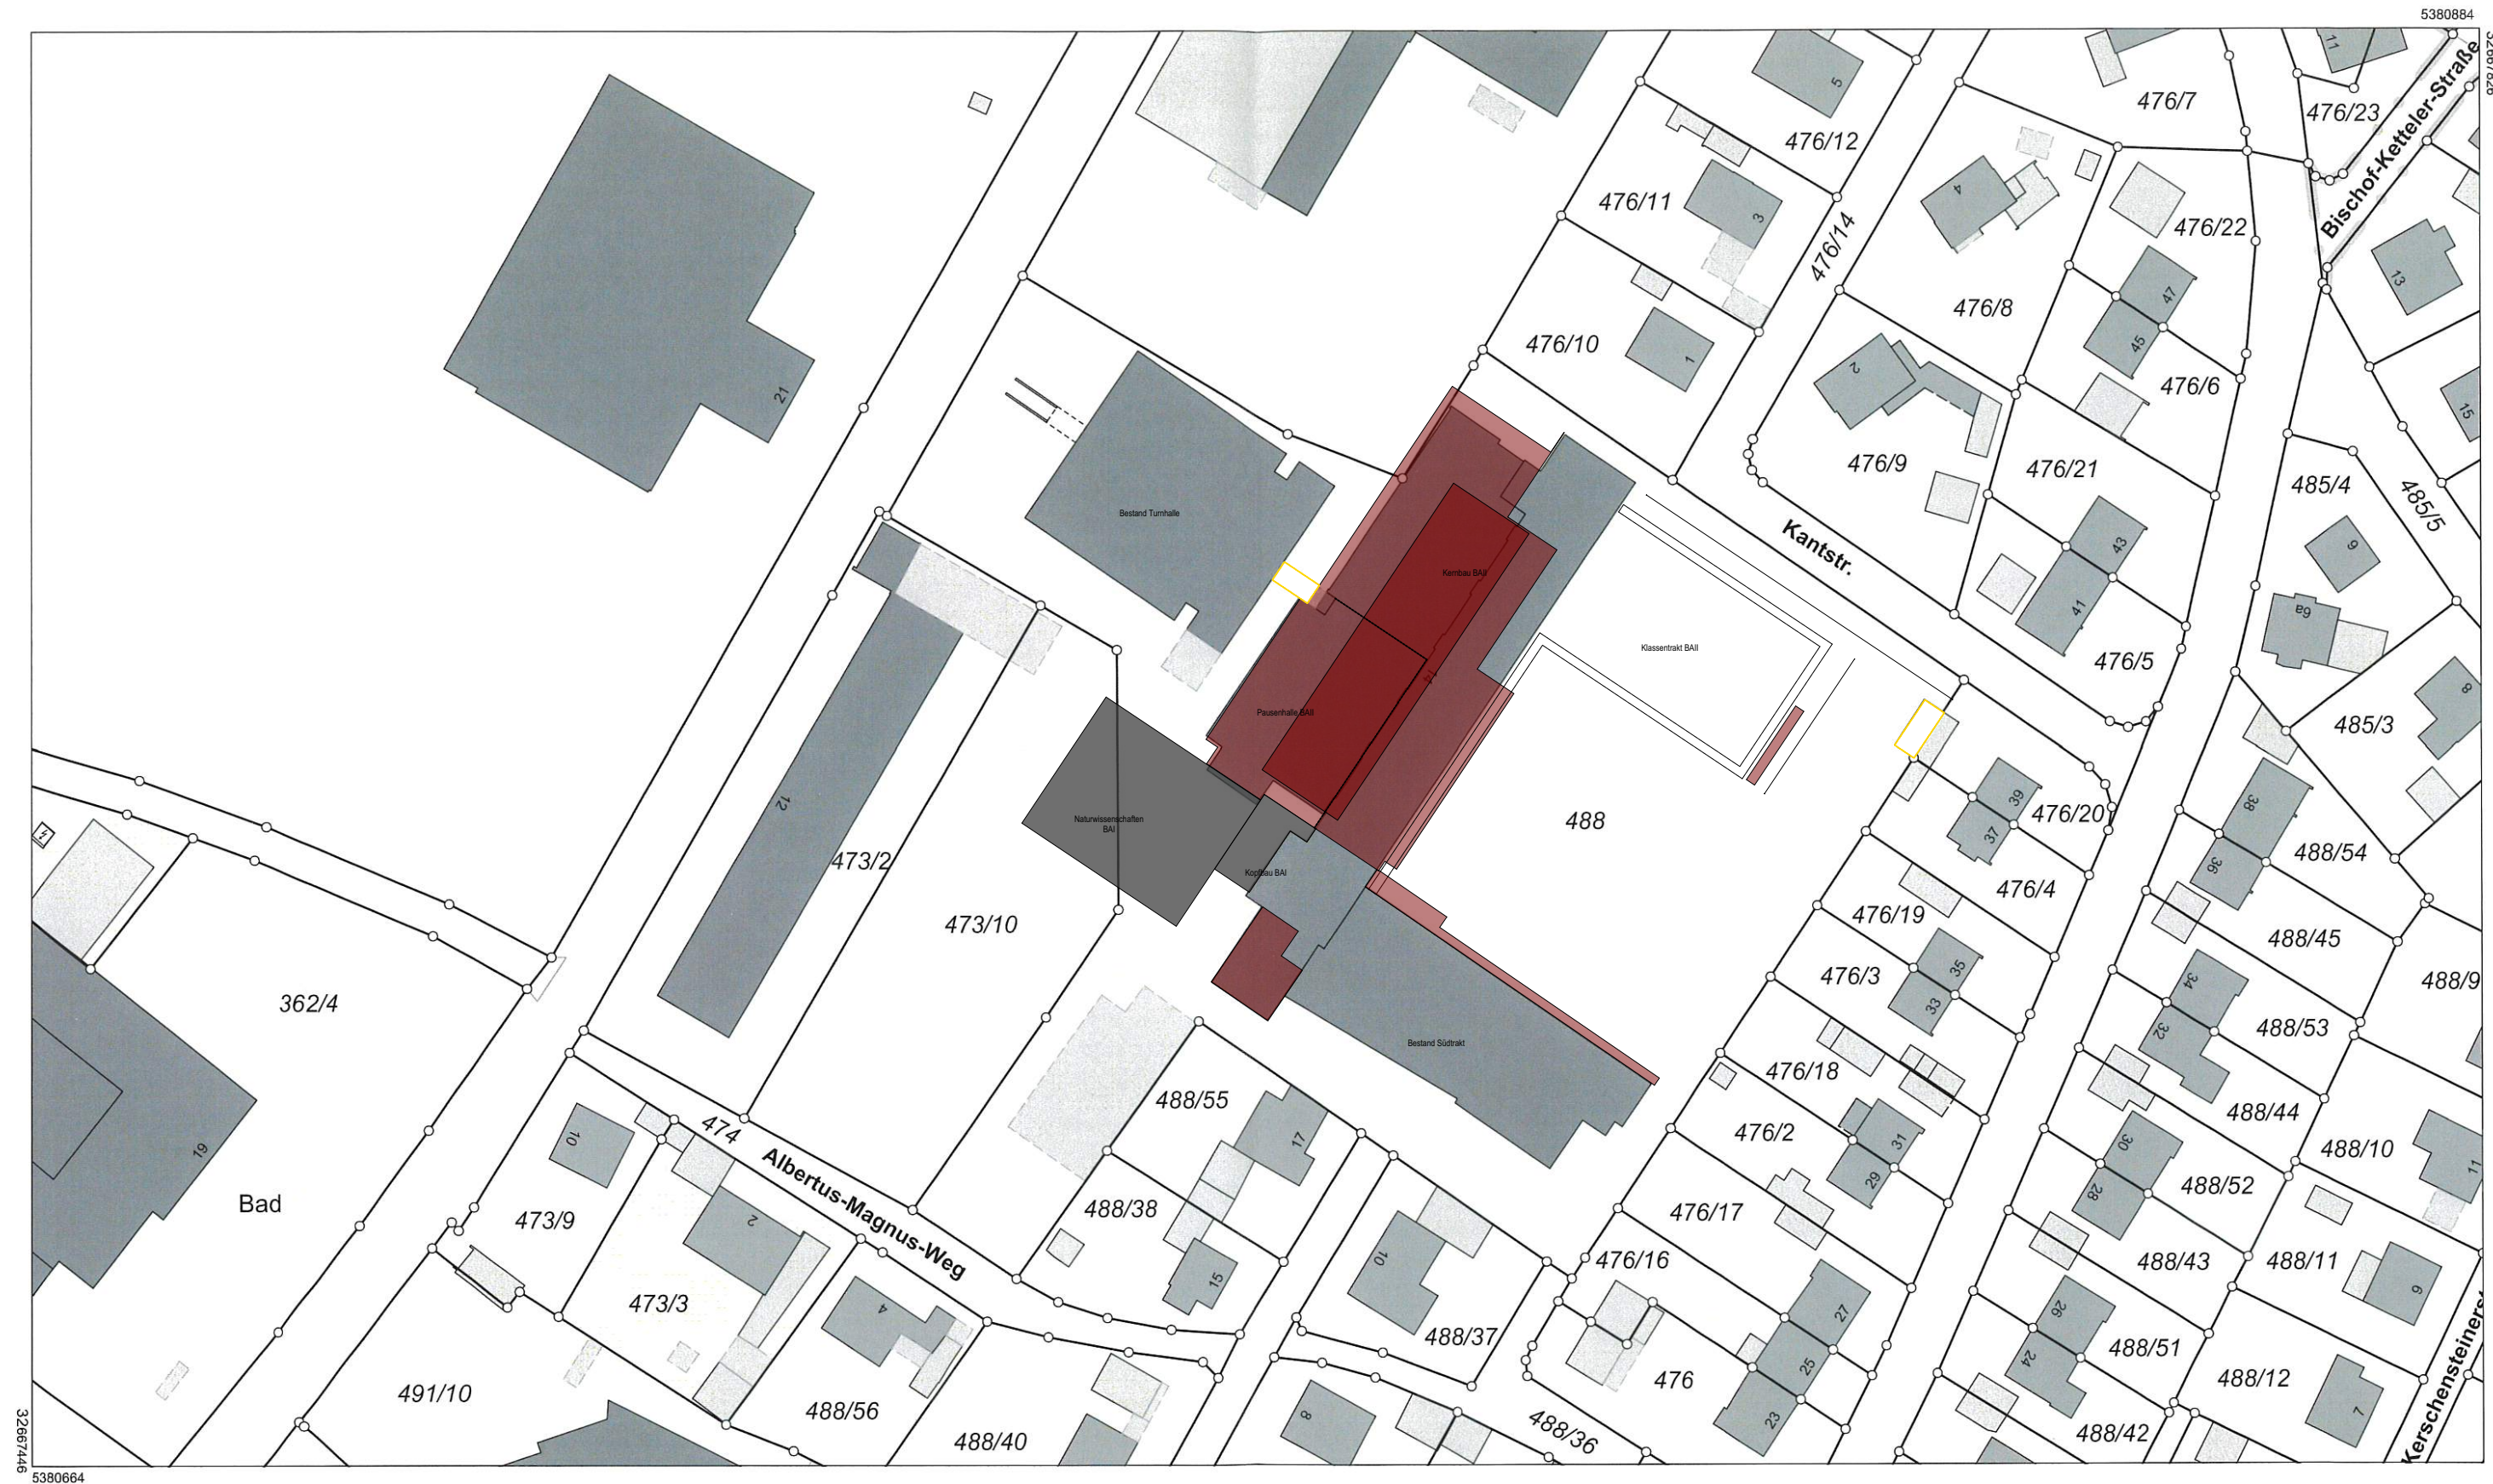

Maßstab 1:1000
Vervielfältigung nur in analoger Form für den eigenen Gebrauch.
Geschäftszeichen: Fürholzer

Amt für Digitalisierung, Breitband und Vermessung Ingolstadt
Rechbergstraße 8
85049 Ingolstadt

Amt für Digitalisierung, Breitband und Vermessung Ingolstadt
Rechbergstraße 8
85049 Ingolstadt
Gemeinde: Stadt Schrobenhausen
Landkreis: Neuburg-Schrobenhausen
Bezirk: Oberbayern

Auszug aus dem Liegenschaftskataster
Flurkarte 1 : 1000
zur Bauvorlage nach § 7 Abs. 1 BauVorIV
Erstellt am 09.12.2020

LEGENDE

Angaben Aussparungen	Abkürzungen	Angaben Brandschutz	Angaben Materialien
DD Deckendurchbruch DA Deckenaussparung DS Deckenschlitz WD Wanddurchbruch WA Wandaussparung WS Wandschlitz senkr. WW Wandschlitz waagr. FBD Fußbodendurchbr. FD Fundamentdurchbr. FBA Fußbodenaussp. FA Fundamentaussp. FS Fundamentschlitz	H Heizung L Lüftung S Sanitär E Elektro G Gas BR Brüst.höhe ü.OKF UZ Unterzug Rohbau LS Lichtschacht HKN Heizkörpermische n.n. n.n. n.n. n.n. n.n. n.n. Kote Rohbau OKR / UKR Kote Ausbau OKF / UKF	vds vollwandig, dicht + selbstschließend rd rauchdicht fh feuerhemmend fb feuerbeständig RWA Rauch- und Wärmeabzugsanl. NA Notausgang Li Lichter Durchgang n.n. n.n. n.n. n.n. n.n. n.n. RFB Rohfußboden FFB Fertigfußboden	Stahlbeton, Güte nach Statik Betonfertigteil unbewehrter Beton Mauerwerk Leichtbauwand Wärmedämm. (trittfest) Wärmedämm. (weich) Schotter, Unterbau oder Kies gewachsener Boden Abbruch n.n. n.n. n.n. n.n. n.n.

ÜBERSICHT

BAUVORHABEN
Staatl. Gymnasium Schrobenhausen
Generalsanierung mit Ersatzneubau
Pausenhalle - 3. Bauabschnitt
Georg-Leinfelder-Straße 14
86529 Schrobenhausen

BAUHERR
Landratsamt Neuburg-Schrobenhausen
Platz der Deutschen Einheit 1
vertr. d. den Landrat Peter von der Grün
86633 Neuburg an der Donau

ARCHITEKT / PLANUNG

± 0,00 = + 419,60m üNN

AUSFÜHRUNGSPLANUNG

PLANNAME
Lageplan

PLANNR.
2533-500

DATUM

MASS-STAB
1:1000

Projektnr.
Plangröße 750 x 550 mm
Planersteller

Urheberschutz nach DIN 34, Abschnitt 2.1