

[illegible][illegible]

The floor plan shows a building layout with the following rooms and features:

- Rechenraum** (Computer Room): $A = 68,40 \text{ m}^2$
- Werkstatt** (Workshop): $A = 21,10 \text{ m}^2$
- E-Raum** (Office/Meeting Room): $A = 18,46 \text{ m}^2$
- Gebläseraum** (Blower Room): $A = 21,75 \text{ m}^2$
- Schneckenhebewerk** (Screw Conveyor): Located on the left side.
- Detail Zuluftkasten Baumkipsplan 5 A10**: A detail of a supply air box.
- Regenwasserleitung PP DN 110 2,00%: A rainwater pipe with a 2.00% slope.**
- Fahrspur Regenrinne**: A gutter for the driveway.
- Stahlbetonsäule gem. Statik**: Reinforced concrete columns according to structural requirements.
- Verzinkter Laufkaltenträger IPE**: Galvanized cold-chamber IPE beam.
- Sektionaltor mit Lichtband**: Sectional door with light band.
- Tür mit Oberlicht und Belüftungsgitter**: Door with skylight and ventilation grille.
- Ringraumdichtung DN**: Ring space seal DN.
- Entwässerungsrinne mit Abdeckung**: Drainage channel with cover.
- Schemendetails Holzverkleidung siehe Plan A44**: Schematic details of wood cladding, see Plan A44.


The plan includes dimensions for rooms and overall building footprint, as well as structural and technical specifications for various components.

Bestand	Planung	Bezeichnung
		Bestand Rechengebäude
		Riffelblechabdeckung
		Gitterrost
		Metallbau

Sämtliche best. Versorgungsleitungen (Strom, Gas, Wasser, Ferngas, Signalkabel usw.) sind aus Bestandsplänen nur graphisch übernommen. Die Lage der Leitungen kann von den Planangaben abweichen. Sie sind vor Ort läge- und höhenmäßig zu überprüfen. Es muss eine örtliche Einweisung vom jeweiligen Betreiber erfolgen

Höhenbezugssystem: DHHN12, m ü. NN, Status 100

Lagebezugssystem: DHDN90, Bessel-Ellipsoid, Gauß-Krüger-Koordinaten

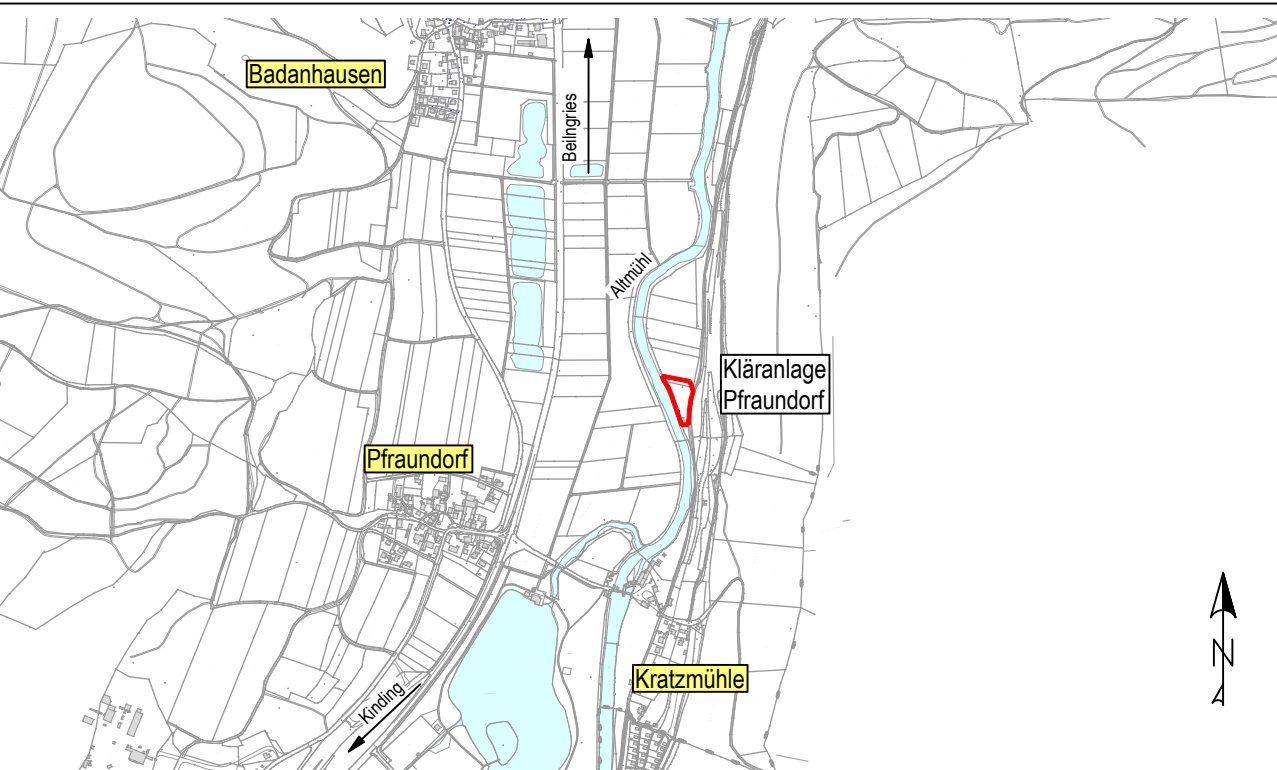

Kinding;
Sanierung der Kläranlage Pfraundorf

Unterlage: ...

Plan Nr.: 18AW019 /As1

Ausschreibung

Bauwerksplan - Rechengebäude

 **Markt Kinding**
Landkreis Eichstätt

Auftraggeber:

Markt Kinding
Kipfenberger Straße 4

85125 Kinding

Kinding

Unterlage: ...

Plan Nr.: 18AW019 /As1


	Datum	Bearbeiter
beurteilt von:	Juli 2024	di

gezeichnet	Januar 2026	dh
geprüft	Januar 2026	di


srv-file\Projekte_233-689293-Kinding\18\AW02\01_GWG_18\AW02\18\AW0219.110.dwg

" Diese Zeichnung ist unser geistiges Eigentum. Sie darf gemäß §§ 1, 2 und 11ff. UrhG und 82a BGB ohne unsere schriftliche Genehmigung weder vervielfältigt und unbefugt verwendet, noch Dritten zur Einsicht überlassen oder in sonstiger Weise inhaltlich mitgeteilt werden"


Schneckenhebewerk
Rechengebäude
Schnitt A-A

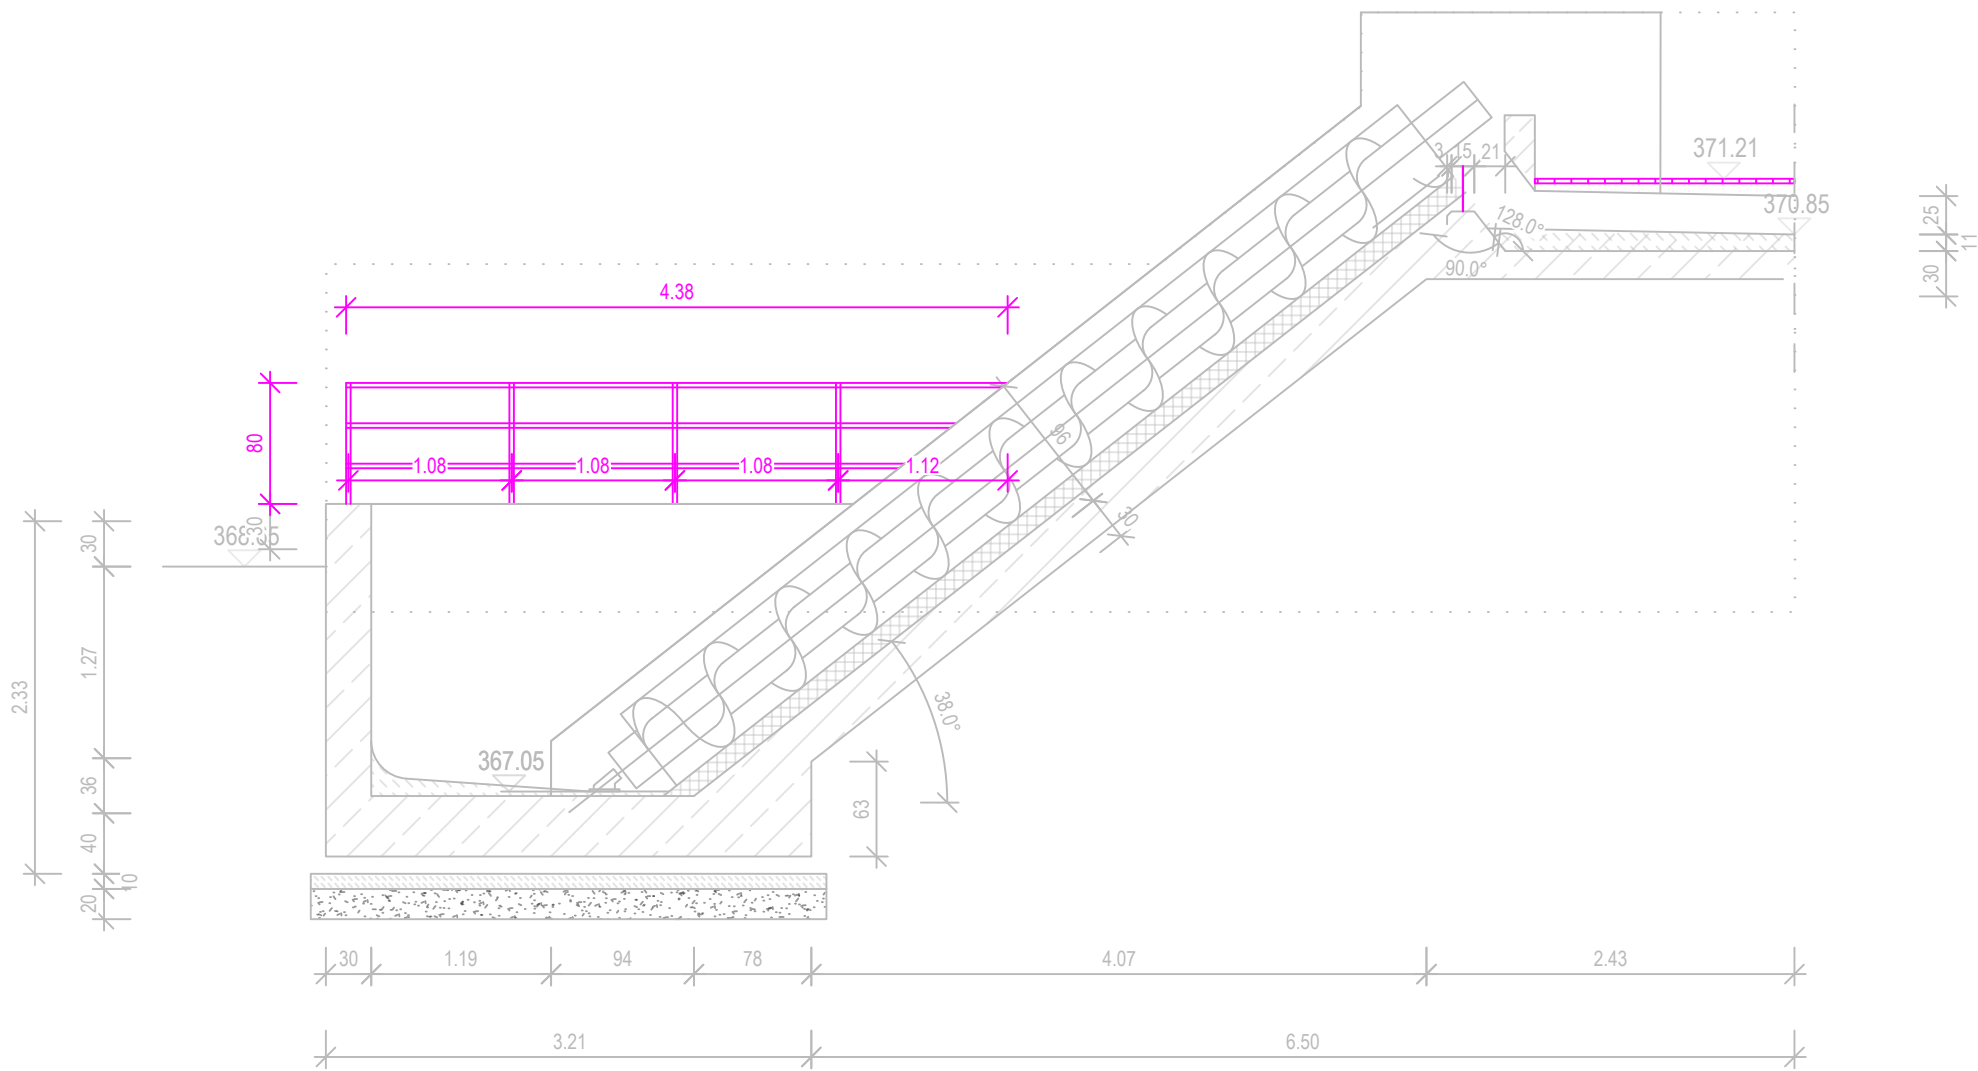


Schneckenhebewerk
Rechengebäude
Grundriss

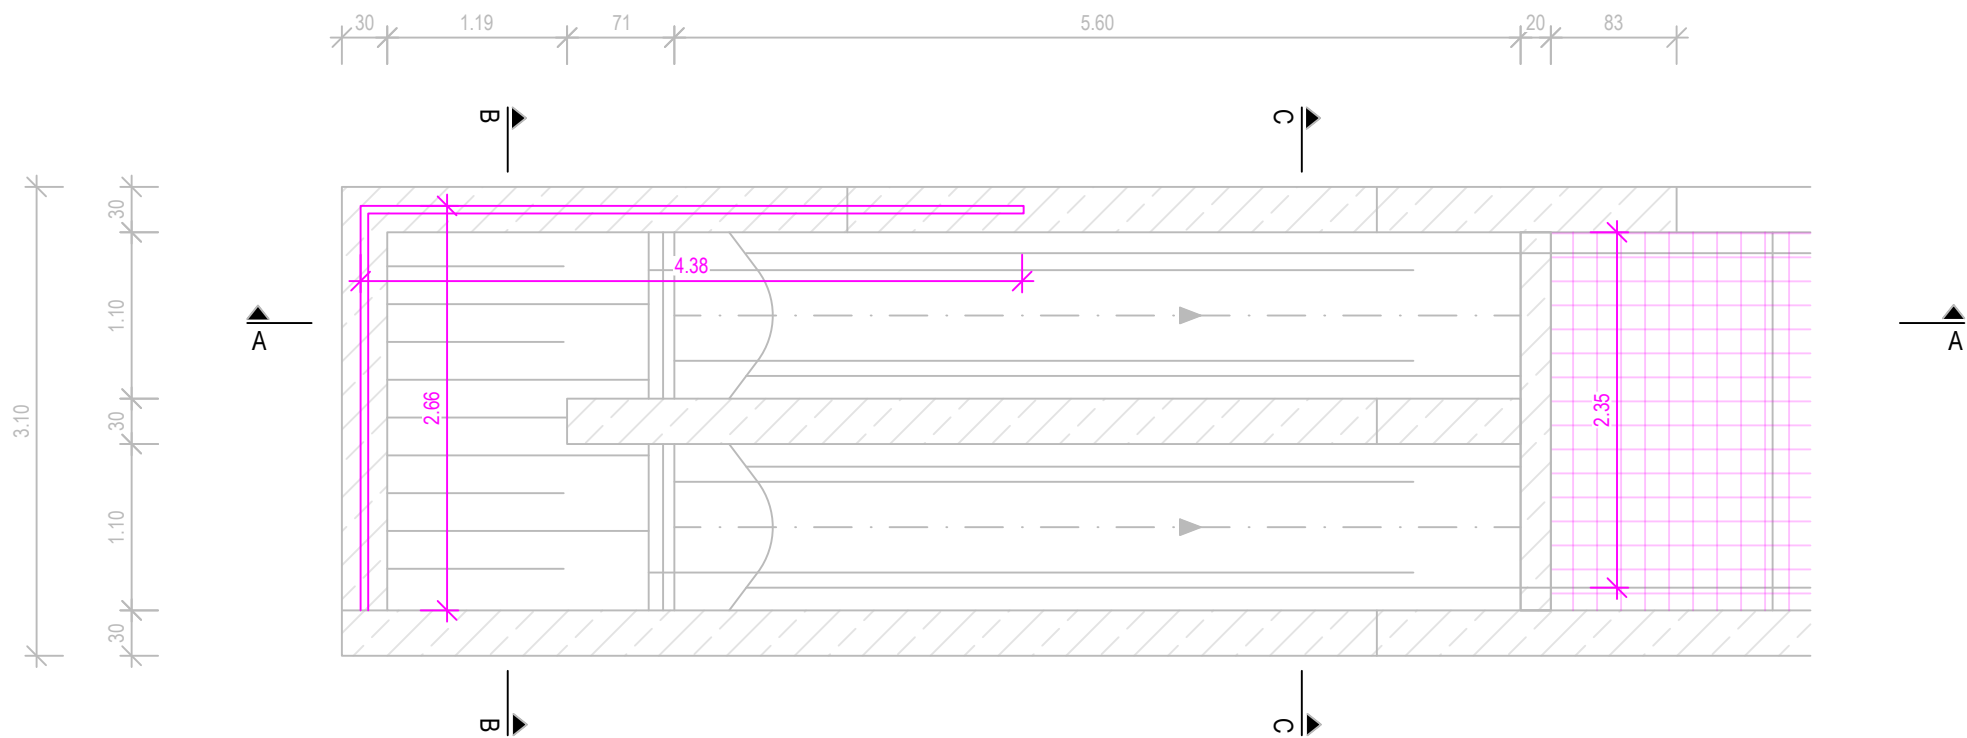

Schneckenhebewerk
Rechengebäude
Schnitt B-B

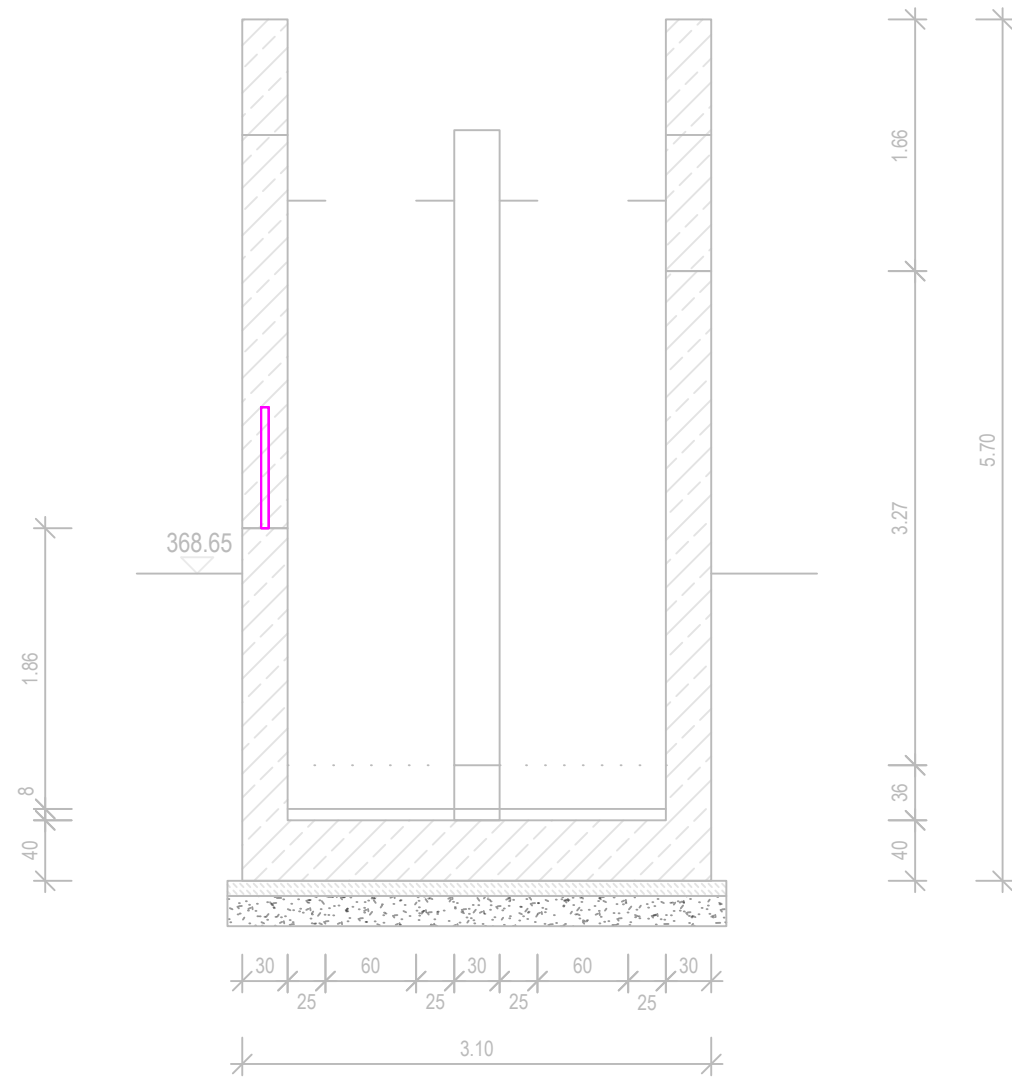

Schneckenhebewerk
Rechengebäude
Schnitt C-C

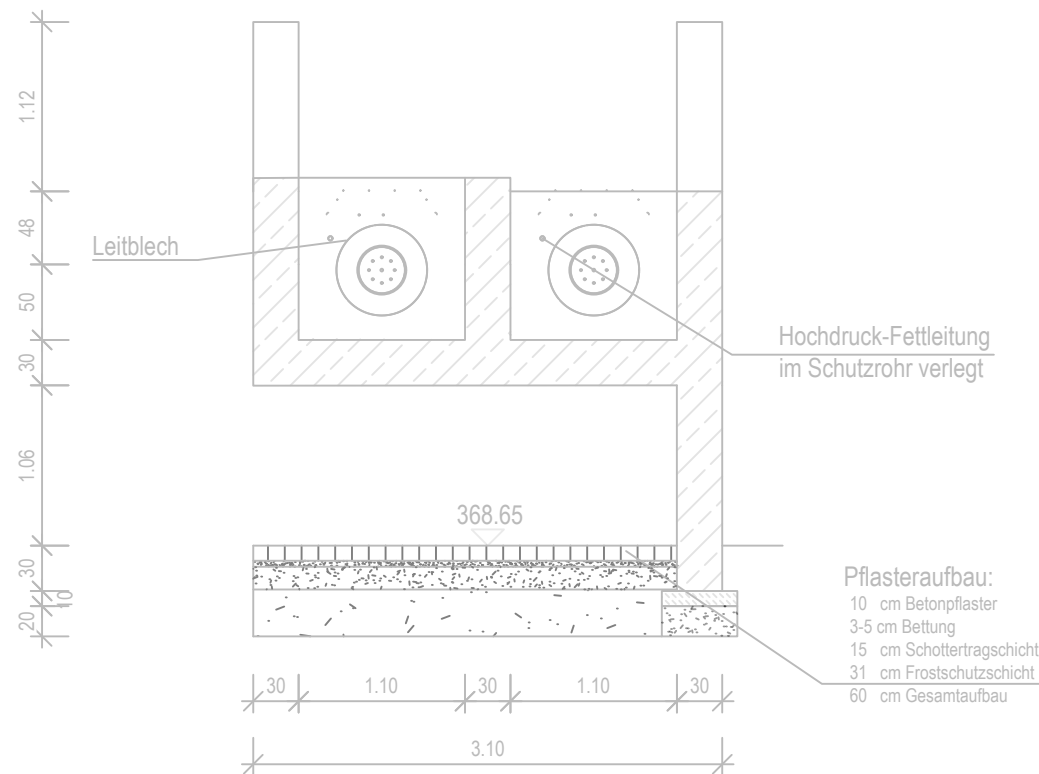


ZEICHENERKLÄRUNG

Bestand	Planung	Bezeichnung
		Bestand Schneckenhebewerk
		Gitterrost
		Metallbau


Sämtliche best. Versorgungsleitungen (Strom, Gas, Wasser, Ferngas, Signalkabel usw.) sind aus Bestandsplänen nur graphisch übernommen. Die Lage der Leitungen kann von den Planangaben abweichen. Sie sind vor Ort lage- und höhenmäßig zu überprüfen. Es muss eine örtliche Einweisung vom jeweiligen Betreiber erfolgen

Höhen Bezugssystem: DHHN12, m ü. NN, Status 100
Lage Bezugssystem: DHDN90, Bessel-Ellipsoid, Gauß-Krüger-Koordinaten

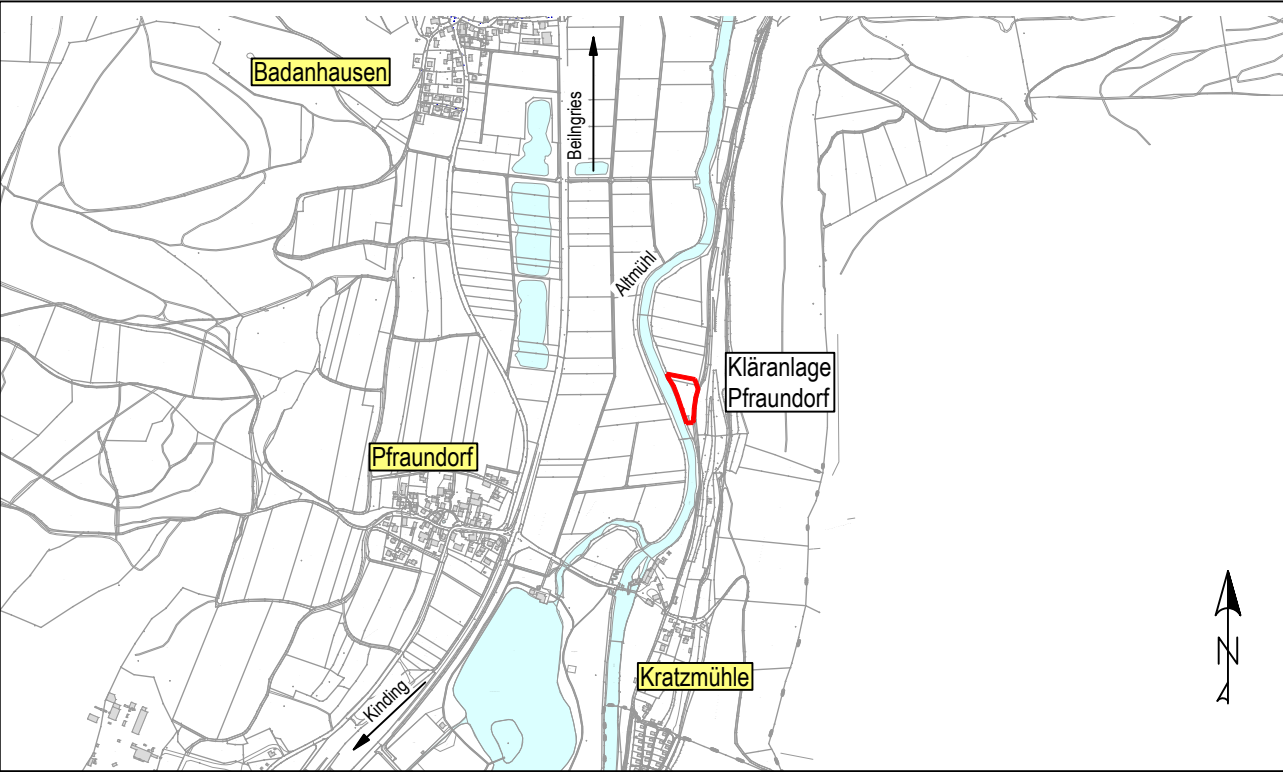


Kinding; Sanierung der Kläranlage Pfraundorf LV06: Metallbau	Unterlage: ...		
	Plan Nr.: 18AW019 /As2		
	Maßstab: 1 : 50		
	Ausschreibung		
Bauwerksplan - Schneckenhebewerk	bearbeitet	Juli 2021	gj
	gezeichnet	Januar 2026	dh
	geprüft	Januar 2026	gj
Auftraggeber: Markt Kinding Kipfenberger Straße 4 85125 Kinding			
Kinding,			


Trog Rechengebäude
Grundriss

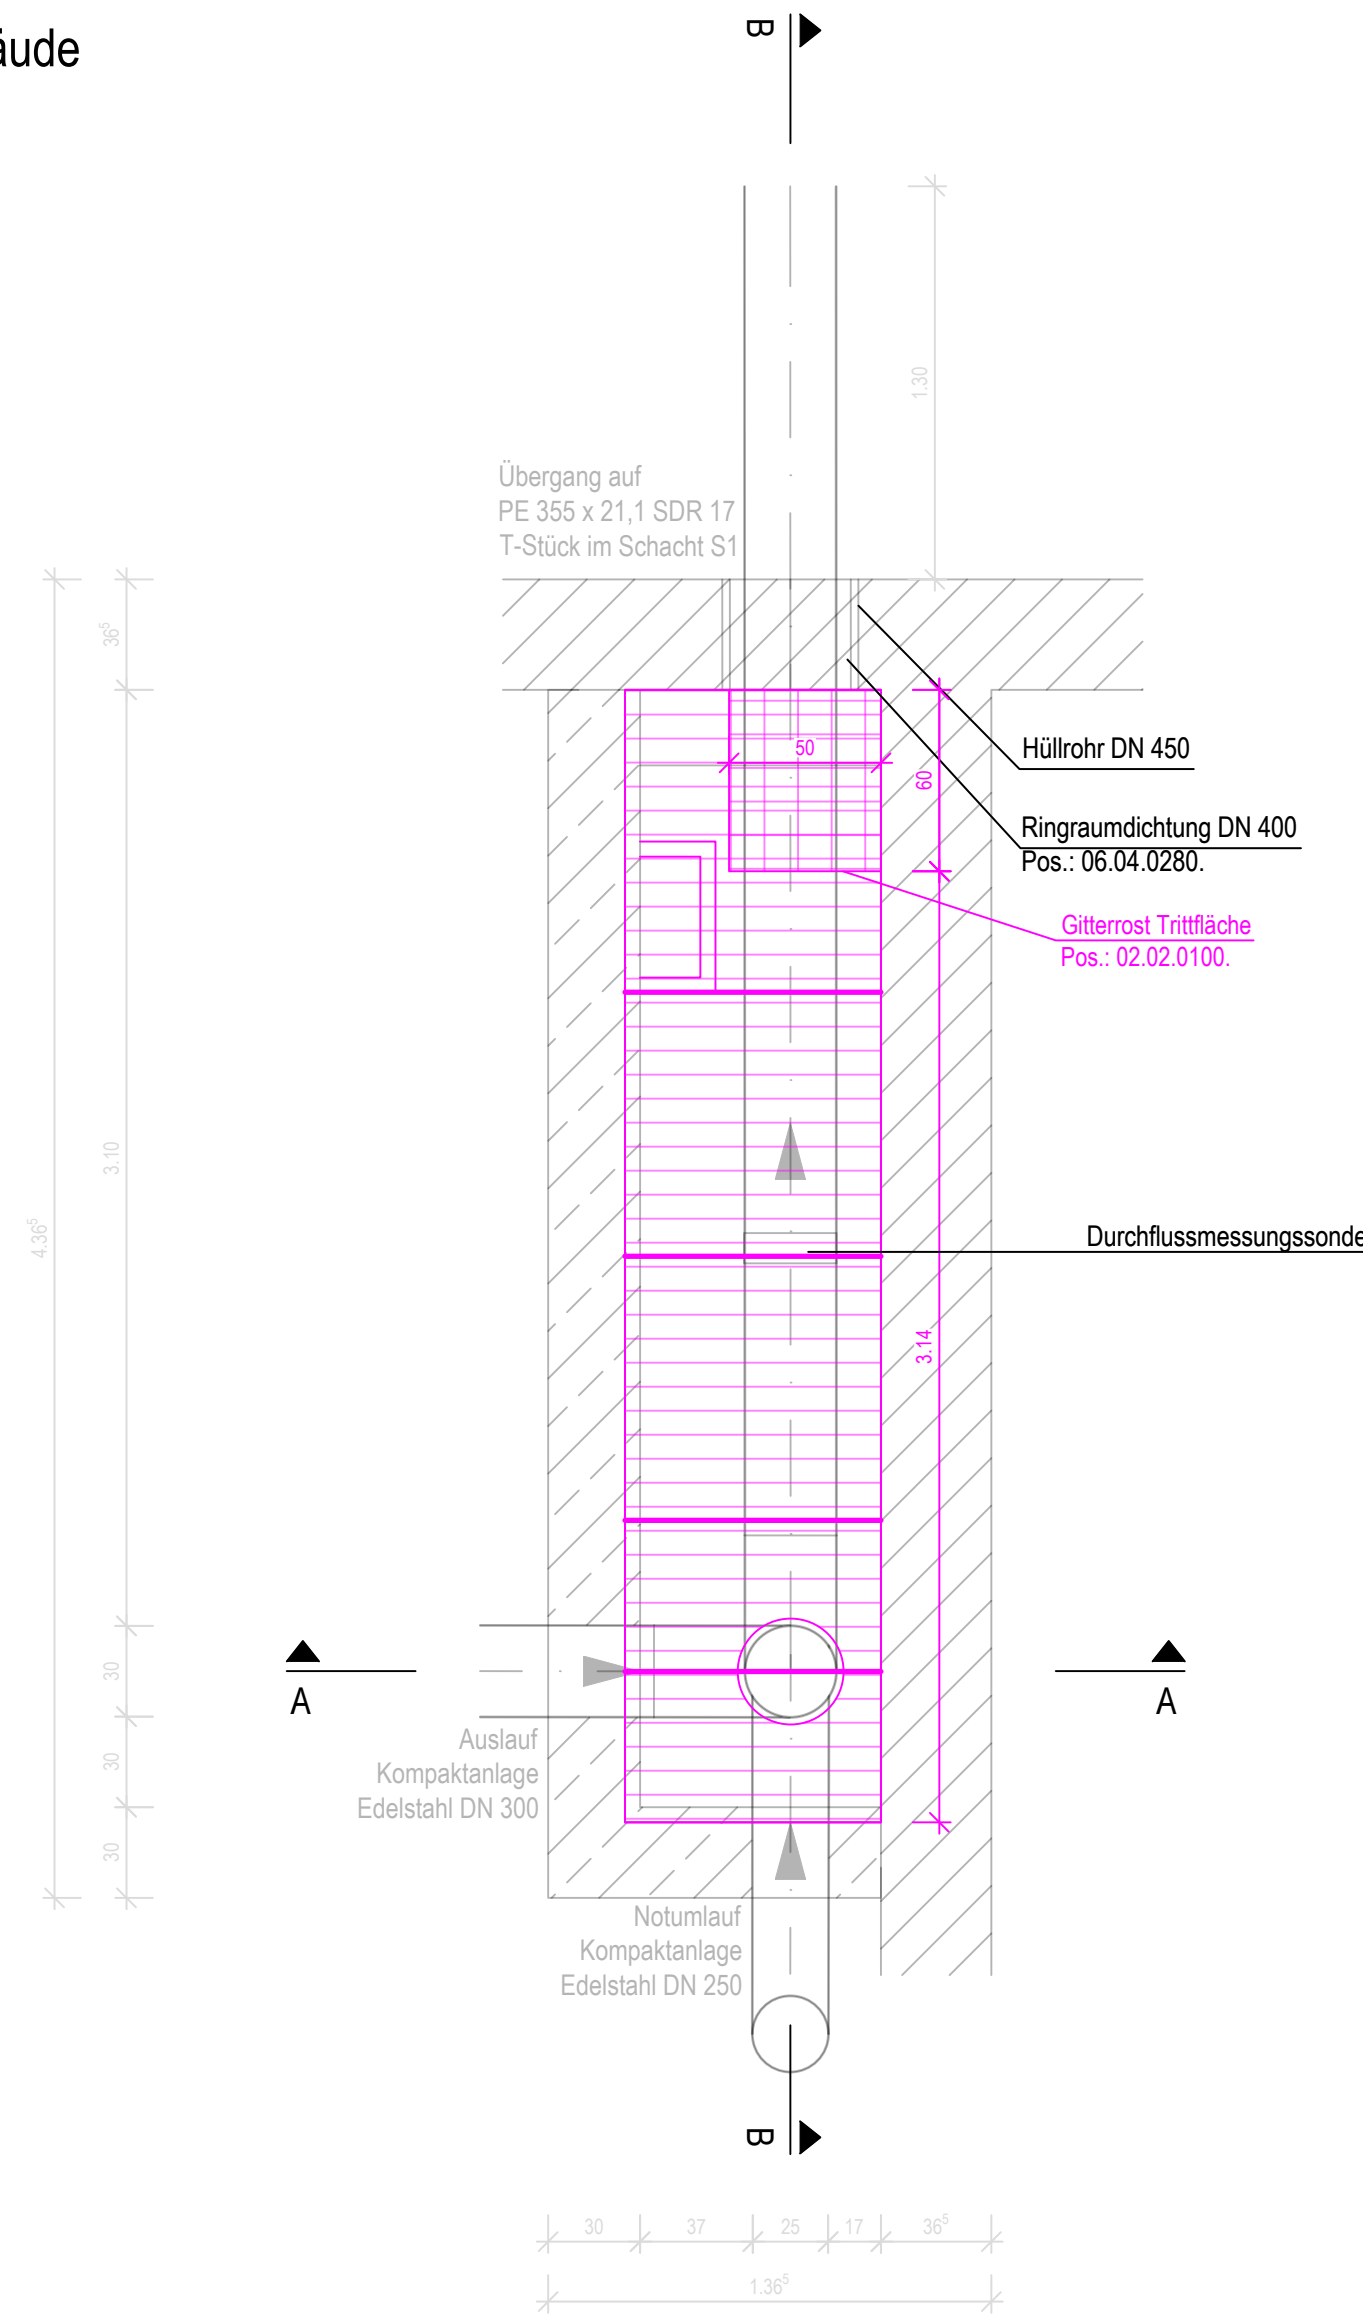

Trog Rechengebäude
Schnitt A-A

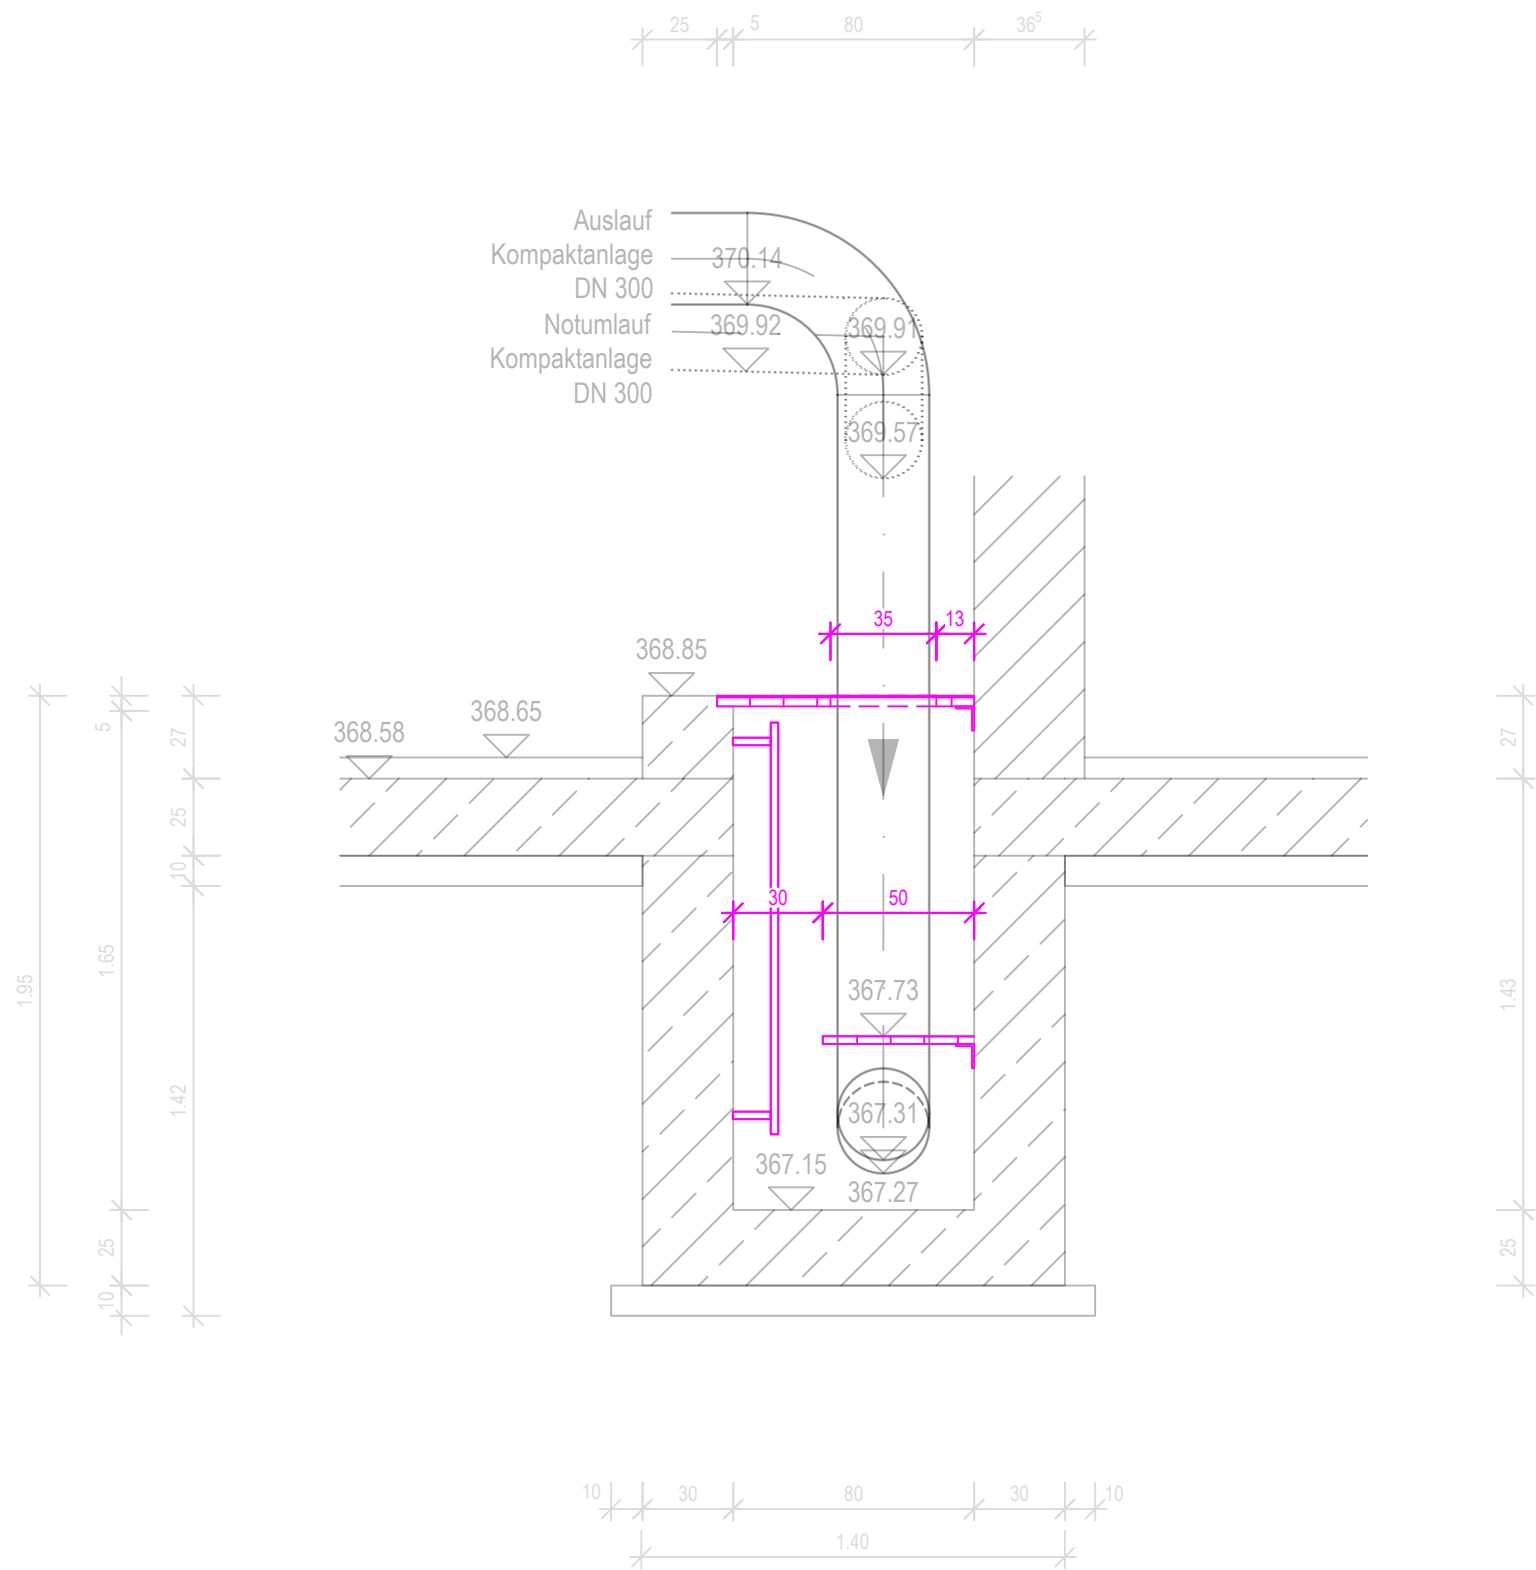

Trog Rechengebäude
Schnitt B-B

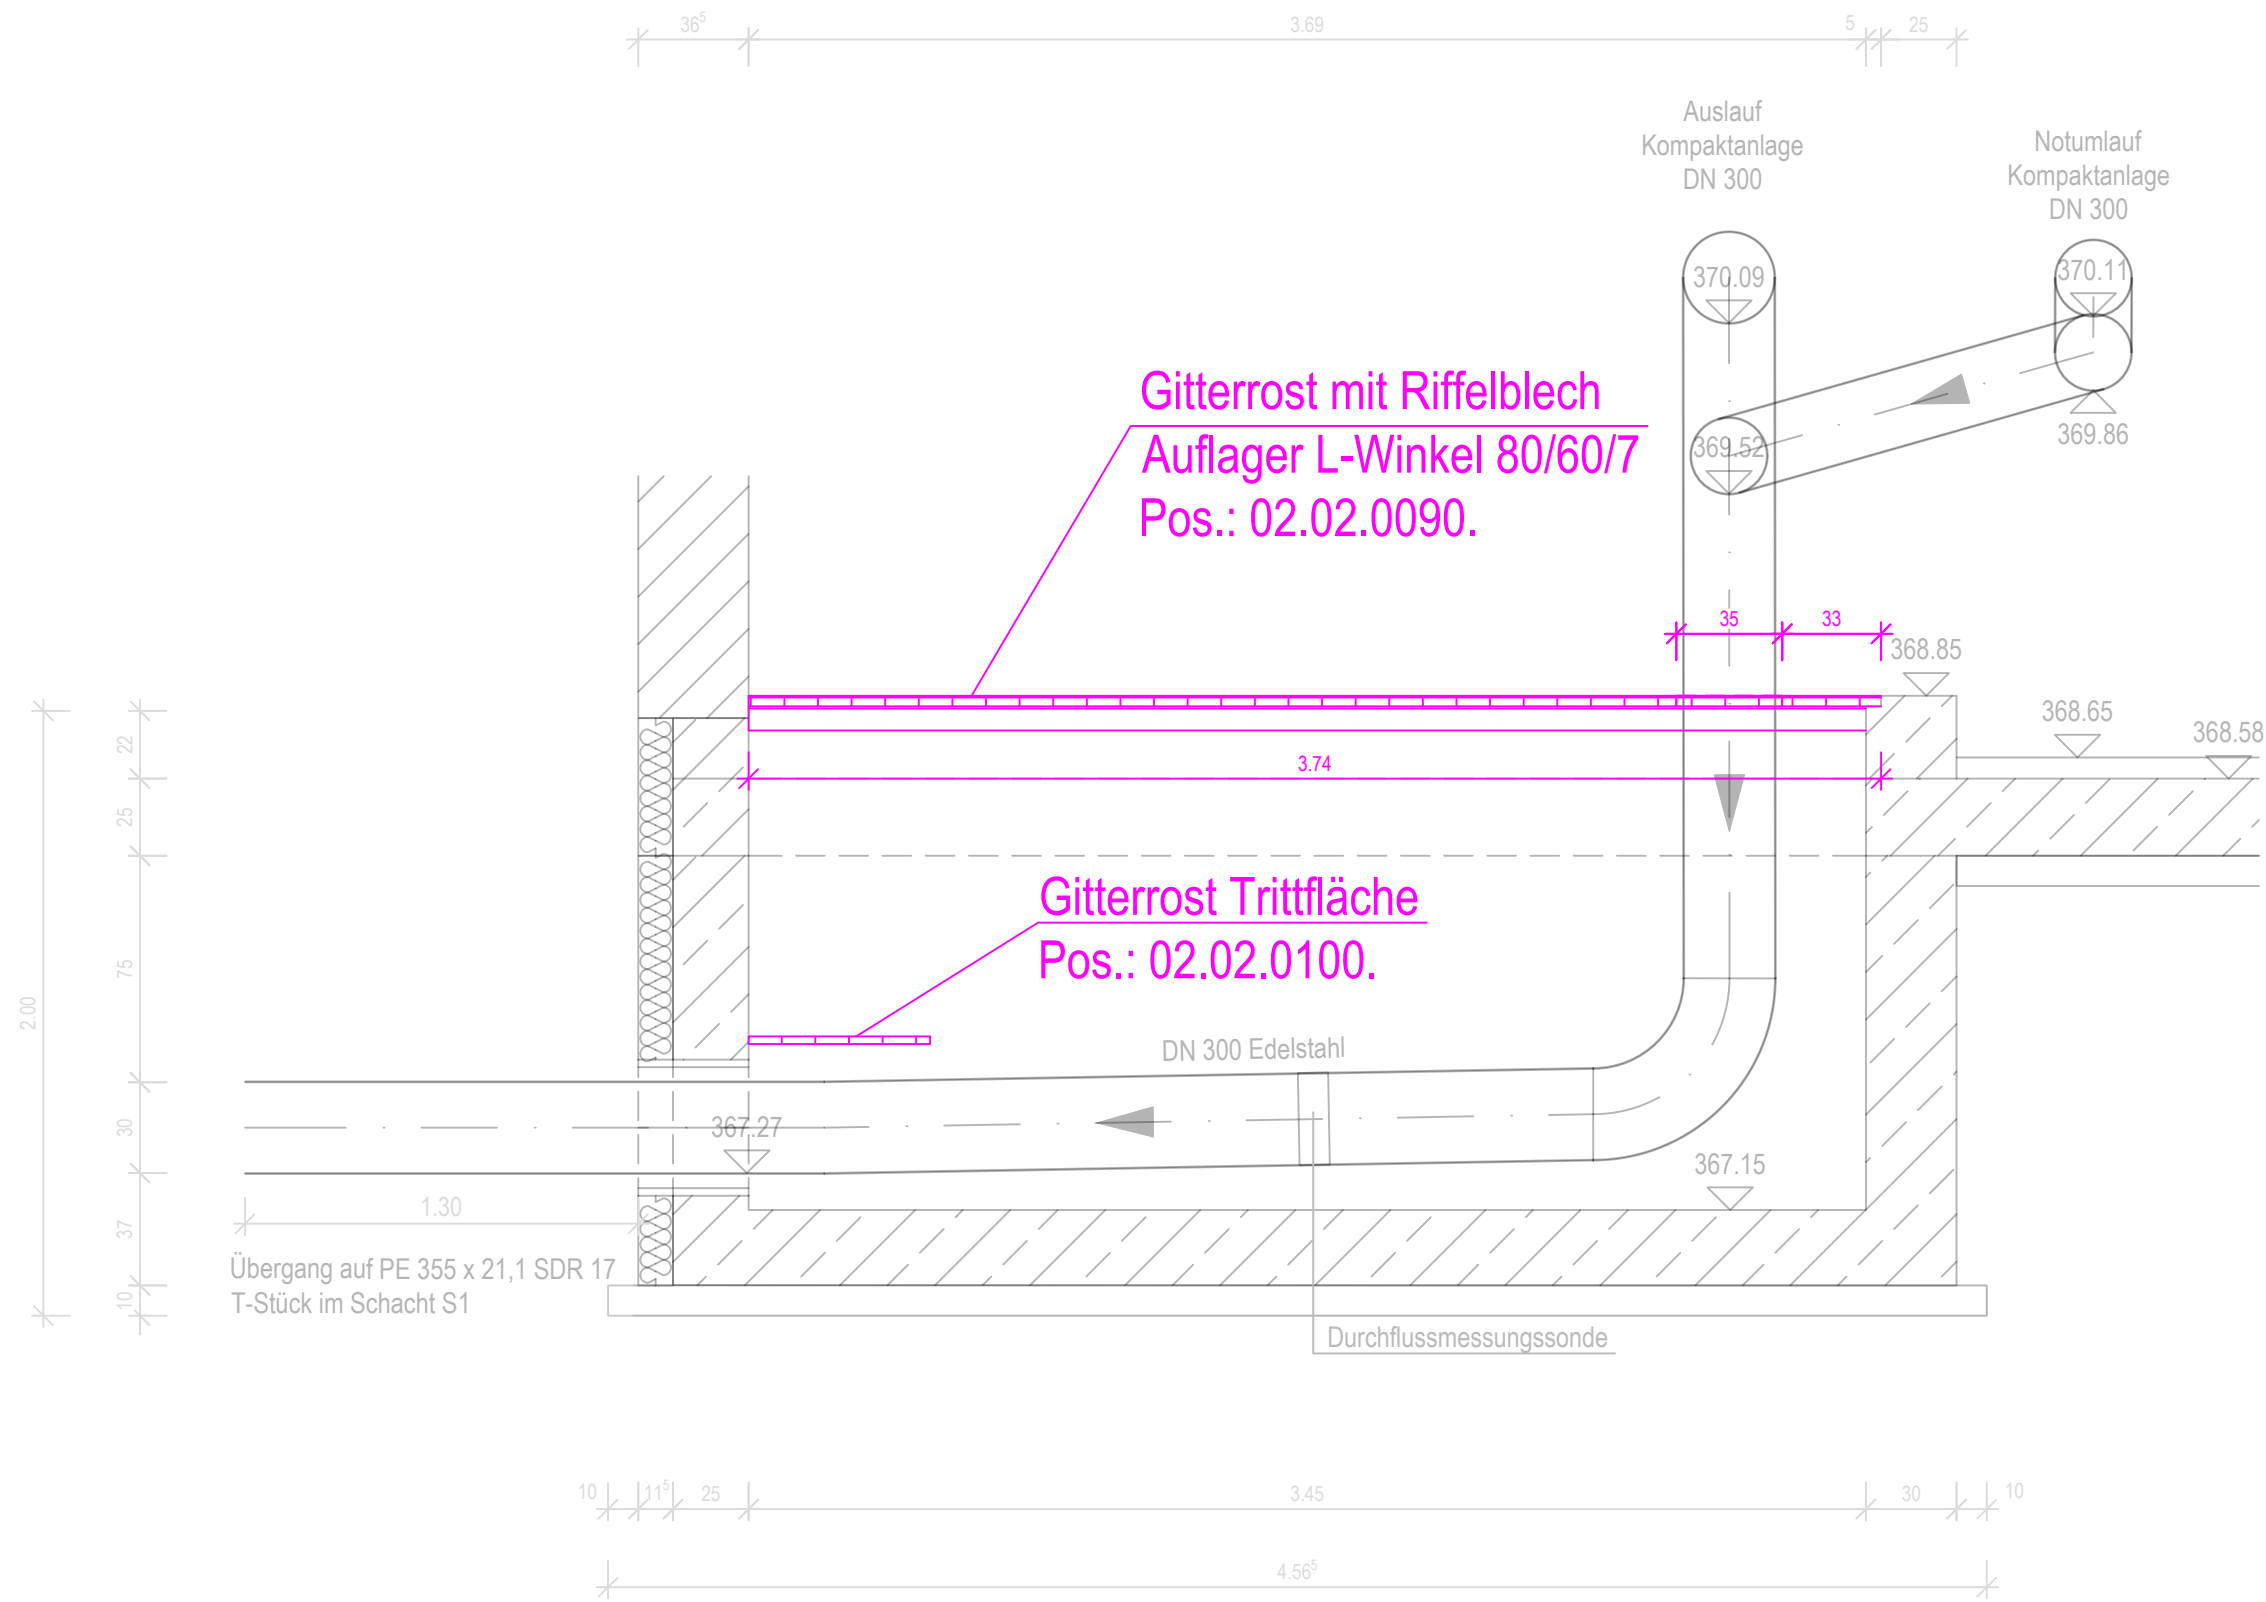


ZEICHENERKLÄRUNG

Bestand	Planung	Bezeichnung
		Bestand Auslauftrug
		Riffelblechabdeckung
		Gitterrost
		Metallbau
		Trennstellen Abdeckung Trog

Sämtliche best. Versorgungsleitungen (Strom, Gas, Wasser, Fern-
gas, Signalkabel usw.) sind aus Bestandsplänen nur graphisch
übernehmen. Die Lage der Leitungen kann von den Planangaben
abweichen. Sie sind vor Ort lage- und höhenmäßig zu überprüfen.
Es muss eine örtliche Einweisung vom jeweiligen Betreiber erfolgen


Höhenbezugssystem: DHHN12, m ü. NN, Status 100
Lagebezugssystem: DHDN90, Bessel-Ellipsoid, Gauß-Krüger-Koordinaten

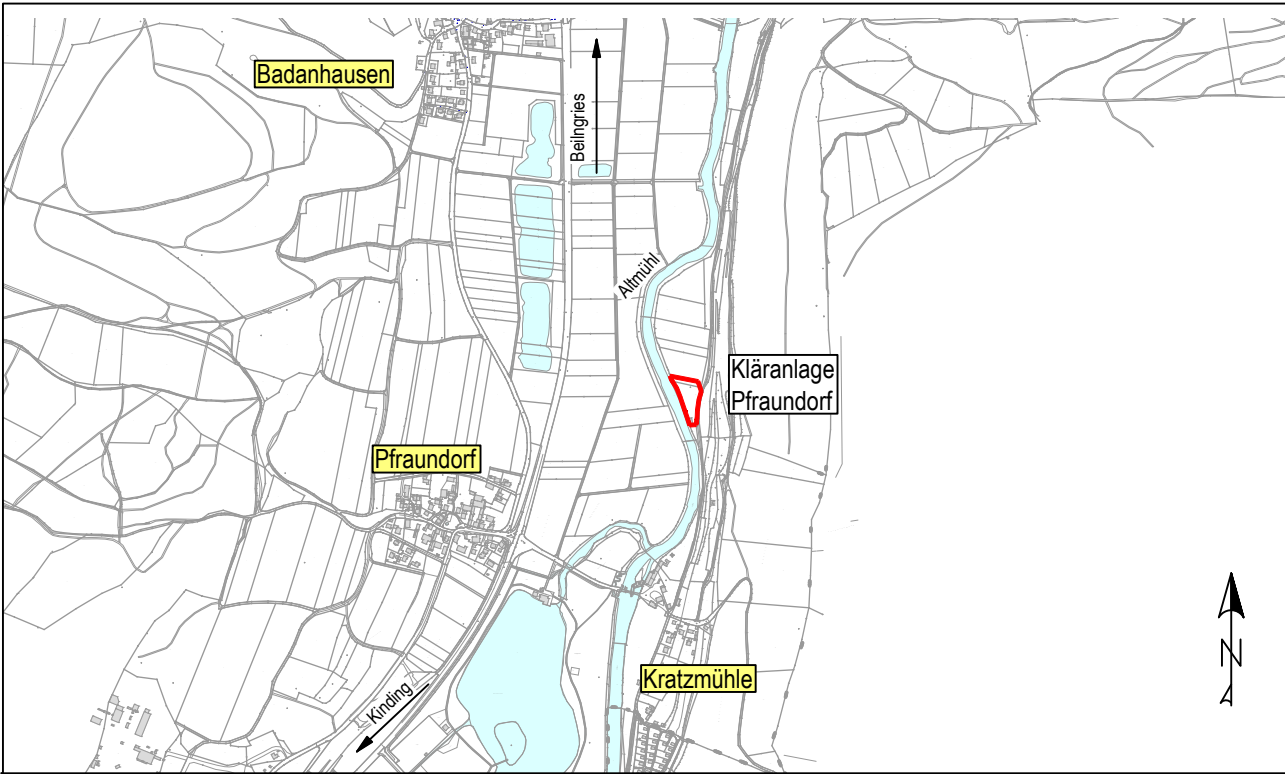


Kinding; Sanierung der Kläranlage Pfraundorf LV06: Metallbau	Unterlage: ...		
	Plan Nr.: 18AW019 /As3		
	Maßstab: 1 : 25		
	Ausschreibung		
Bauwerksplan - Auslauftrug	bearbeitet	Datum	Bearbeiter
	gezeichnet	Januar 2026	dh
	geprüft	Januar 2026	dh
Auftraggeber: Markt Kinding Kipfenberger Straße 4 85125 Kinding			
Kinding, _____			

* Diese Zeichnung ist unser geistiges Eigentum. Sie darf gemäß §§ 12 und 11ff UrhG
und 823 BGB ohne unsere schriftliche Genehmigung weder ververviältigt und unbefugt
verwendet, noch Dritten zur Einsicht überlassen oder in sonstiger Weise inhaltlich
gegenübergegeben werden.

Schemendetail Schnitt A-A
Auslauf Schneckenhebwerk
und Zulauf in Zulaufkasten
M 1 : 10

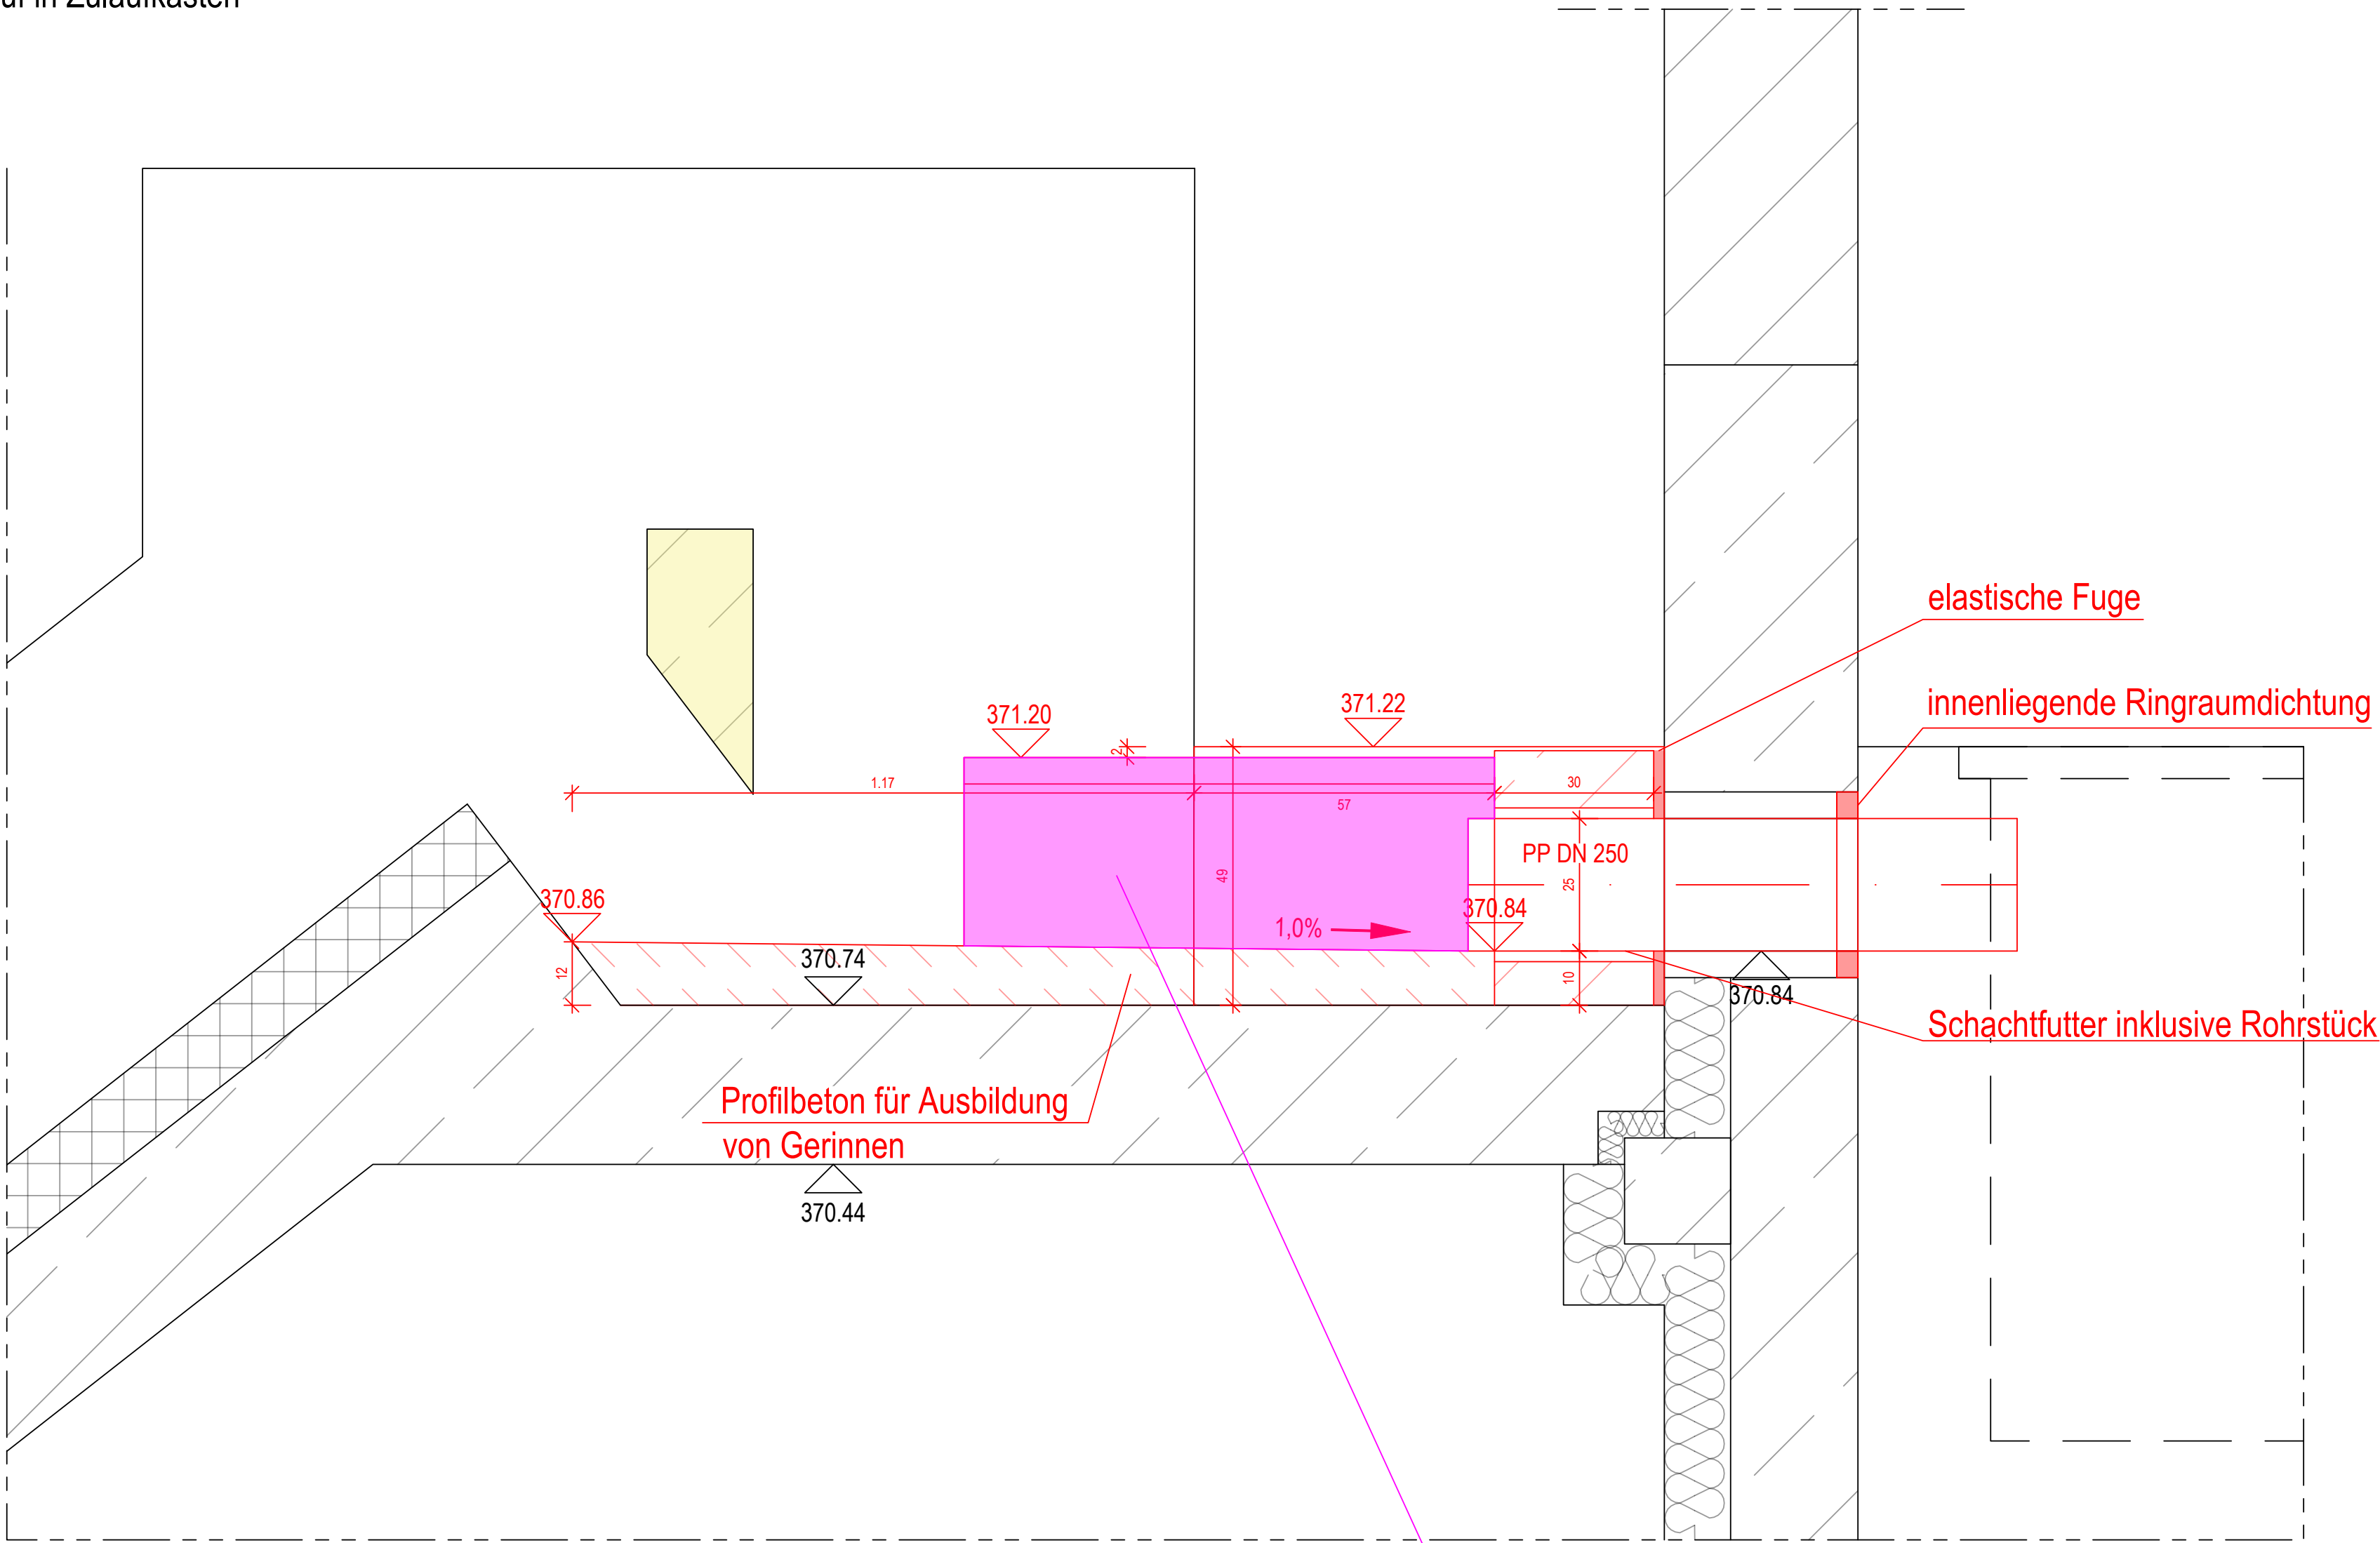

Schemendetail Grundriss
Auslauf Schneckenhebwerk
und Zulauf in Zulaufkasten
M 1 : 10

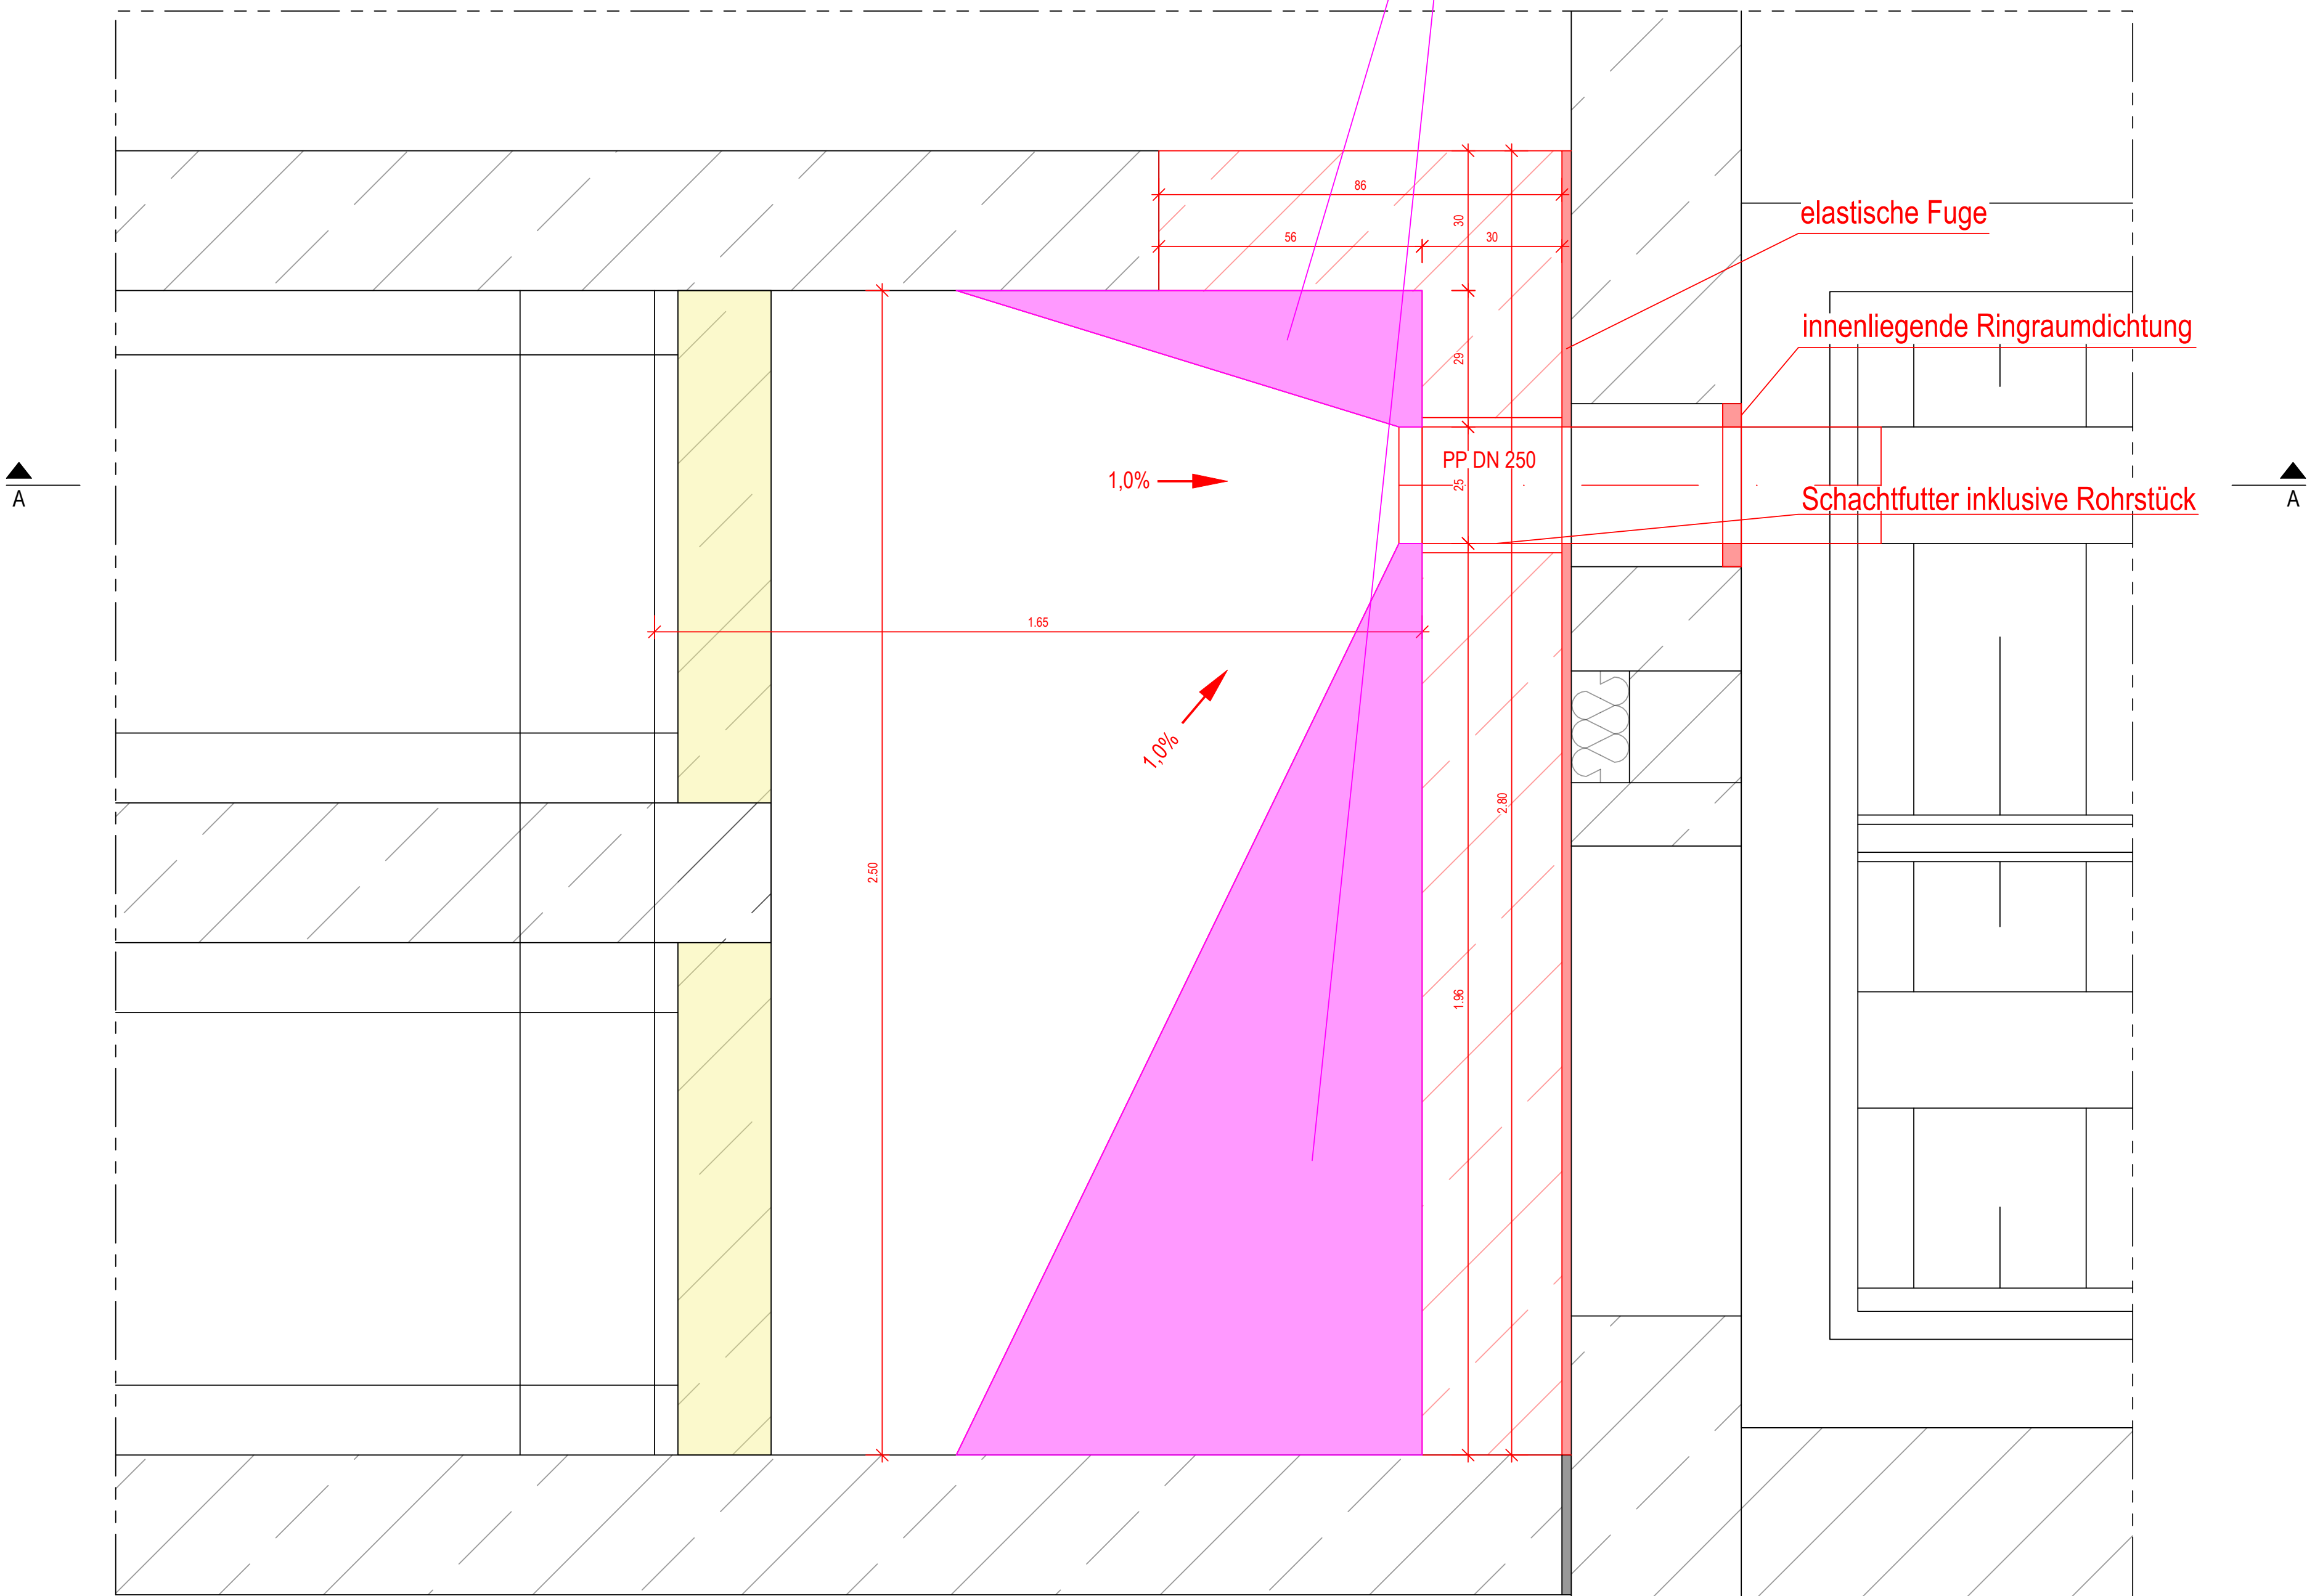


ZEICHENERKLÄRUNG

Bestand	Planung	Bezeichnung
		Mauerwerk
		Stahlbeton
		Perimeterdämmung
		elastische Fuge
		Profilbeton
		Abbruch
		Metallbauarbeiten
		Metallbau

Höhenbezugssystem: DHHN2016, m ü. NHN, Status 170

Lagebezugssystem: ETRS89, GRS80-Ellipsoid, UTM-Koordinaten

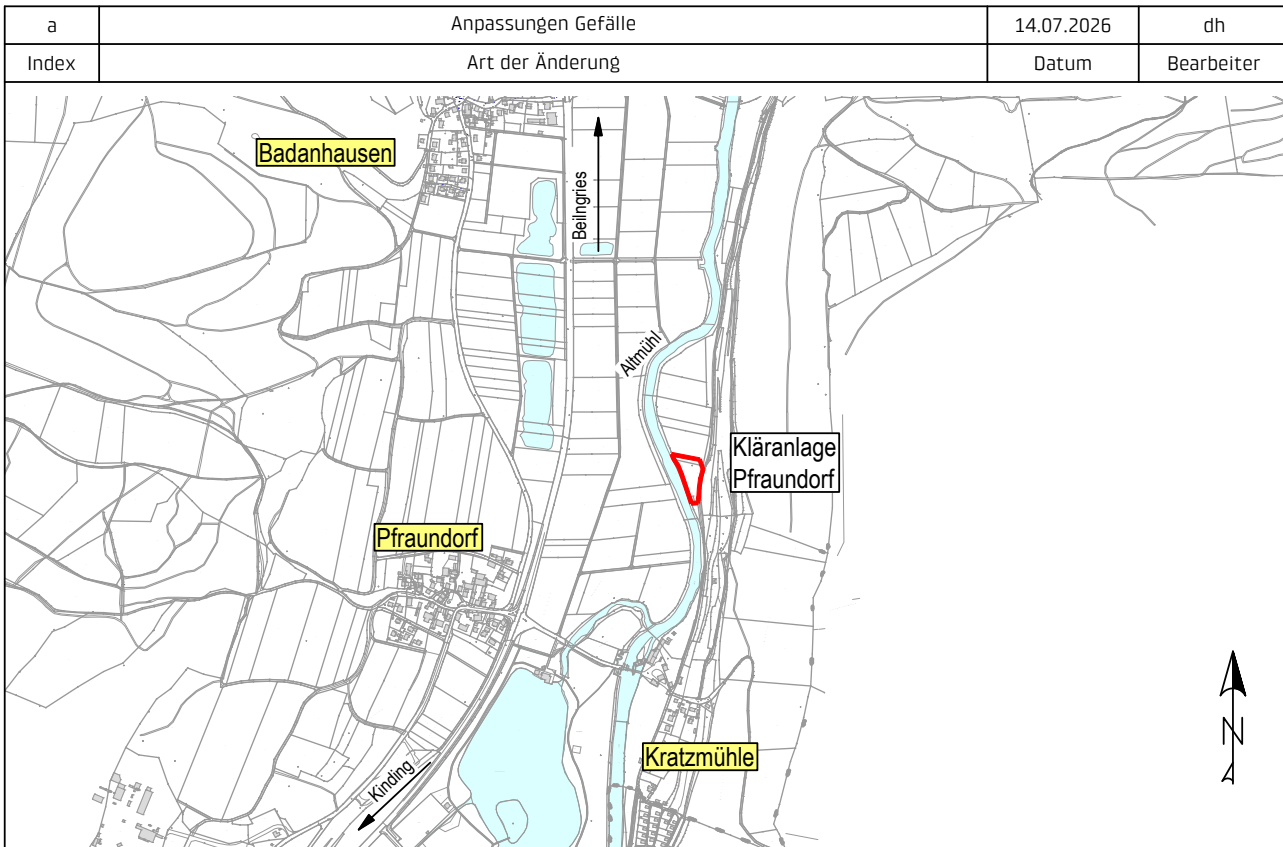

Kinding;
Sanierung der Kläranlage Pfrandorf

Unterlage: ...
Plan Nr.: 18AW019 /As4
Maßstab: 1 : 10

Ausschreibung

bearbeitet Juli 2021 dh

Auslauf Schneckenhebwerk und Zulauf in Zulaufkasten

gezeichnet März 2026 dh


geprüft März 2026 dh

Markt Kinding
Landkreis Eichstätt


Auftraggeber:
Markt Kinding
Kipfenberger Straße 4
85125 Kinding

Kinding,
18AW019


Schnitt A-A

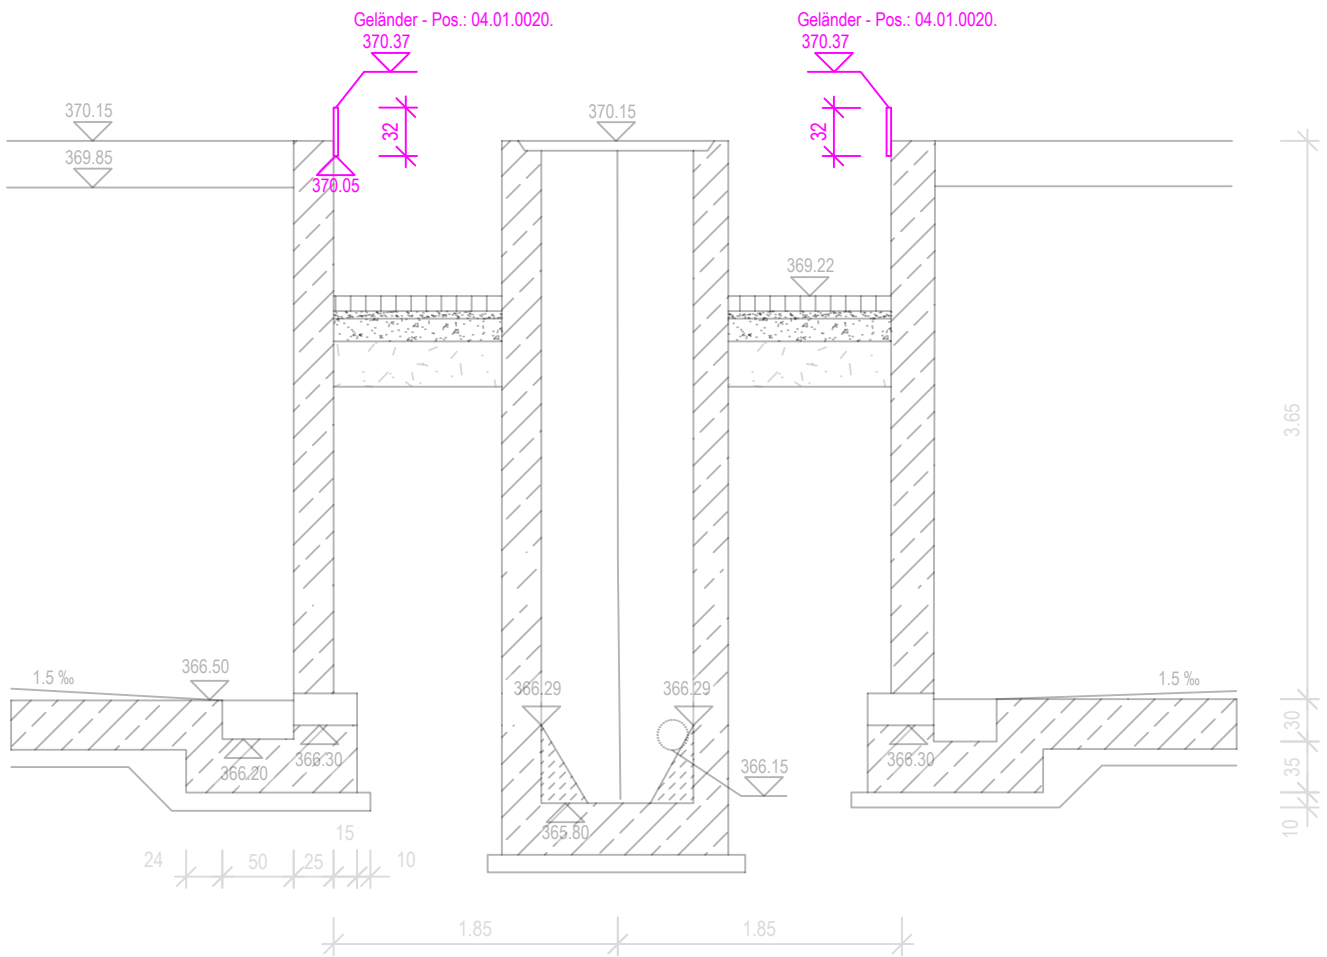

Schnitt E-E
M 1:20

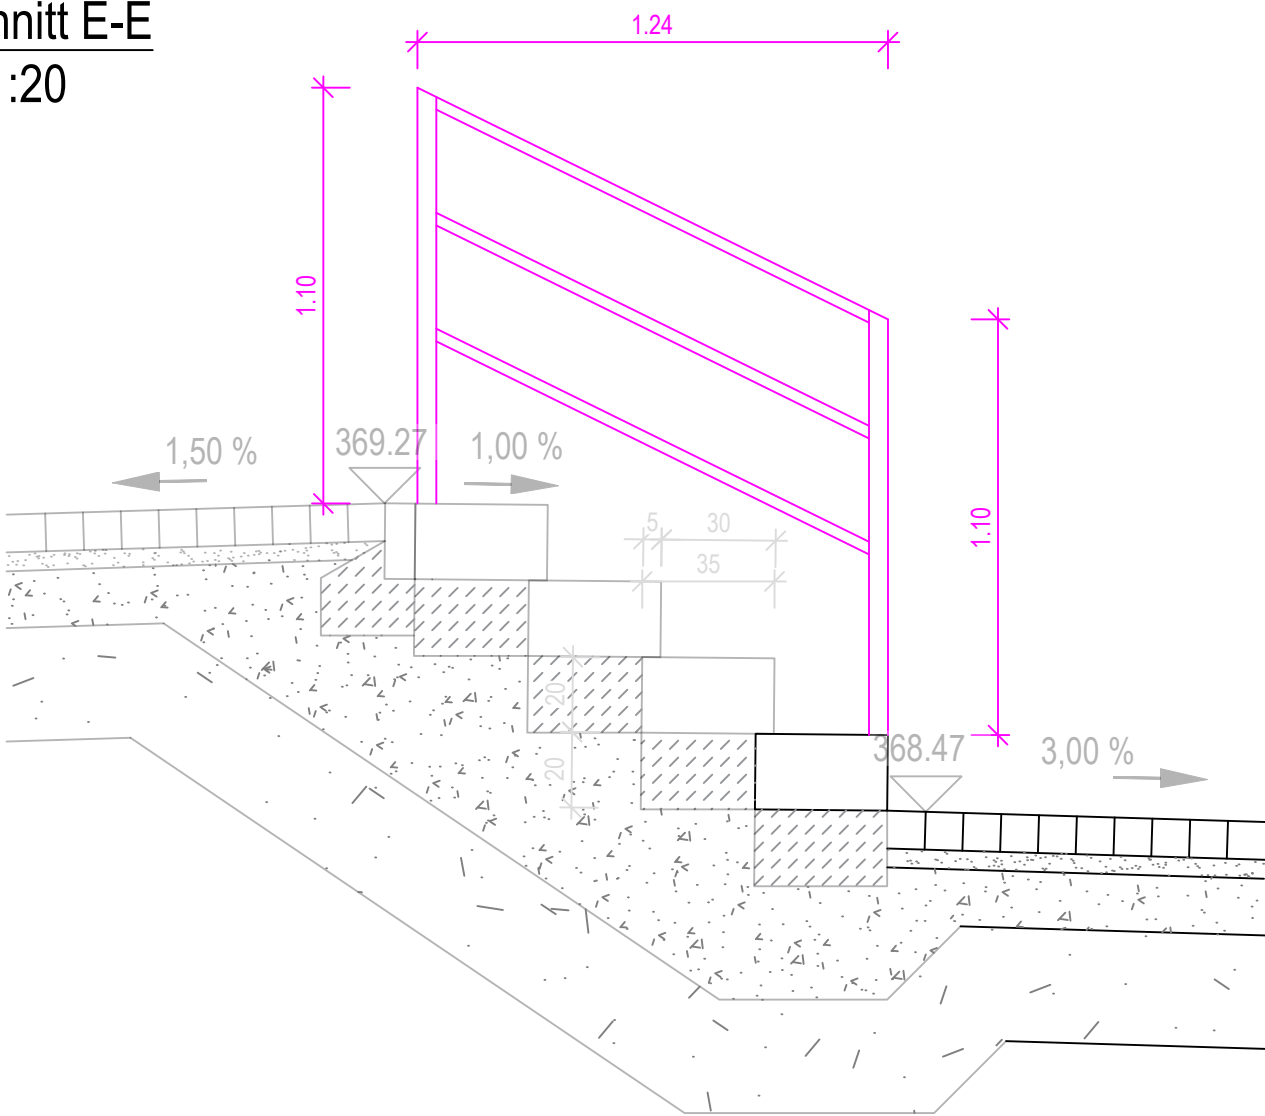


Grundriss

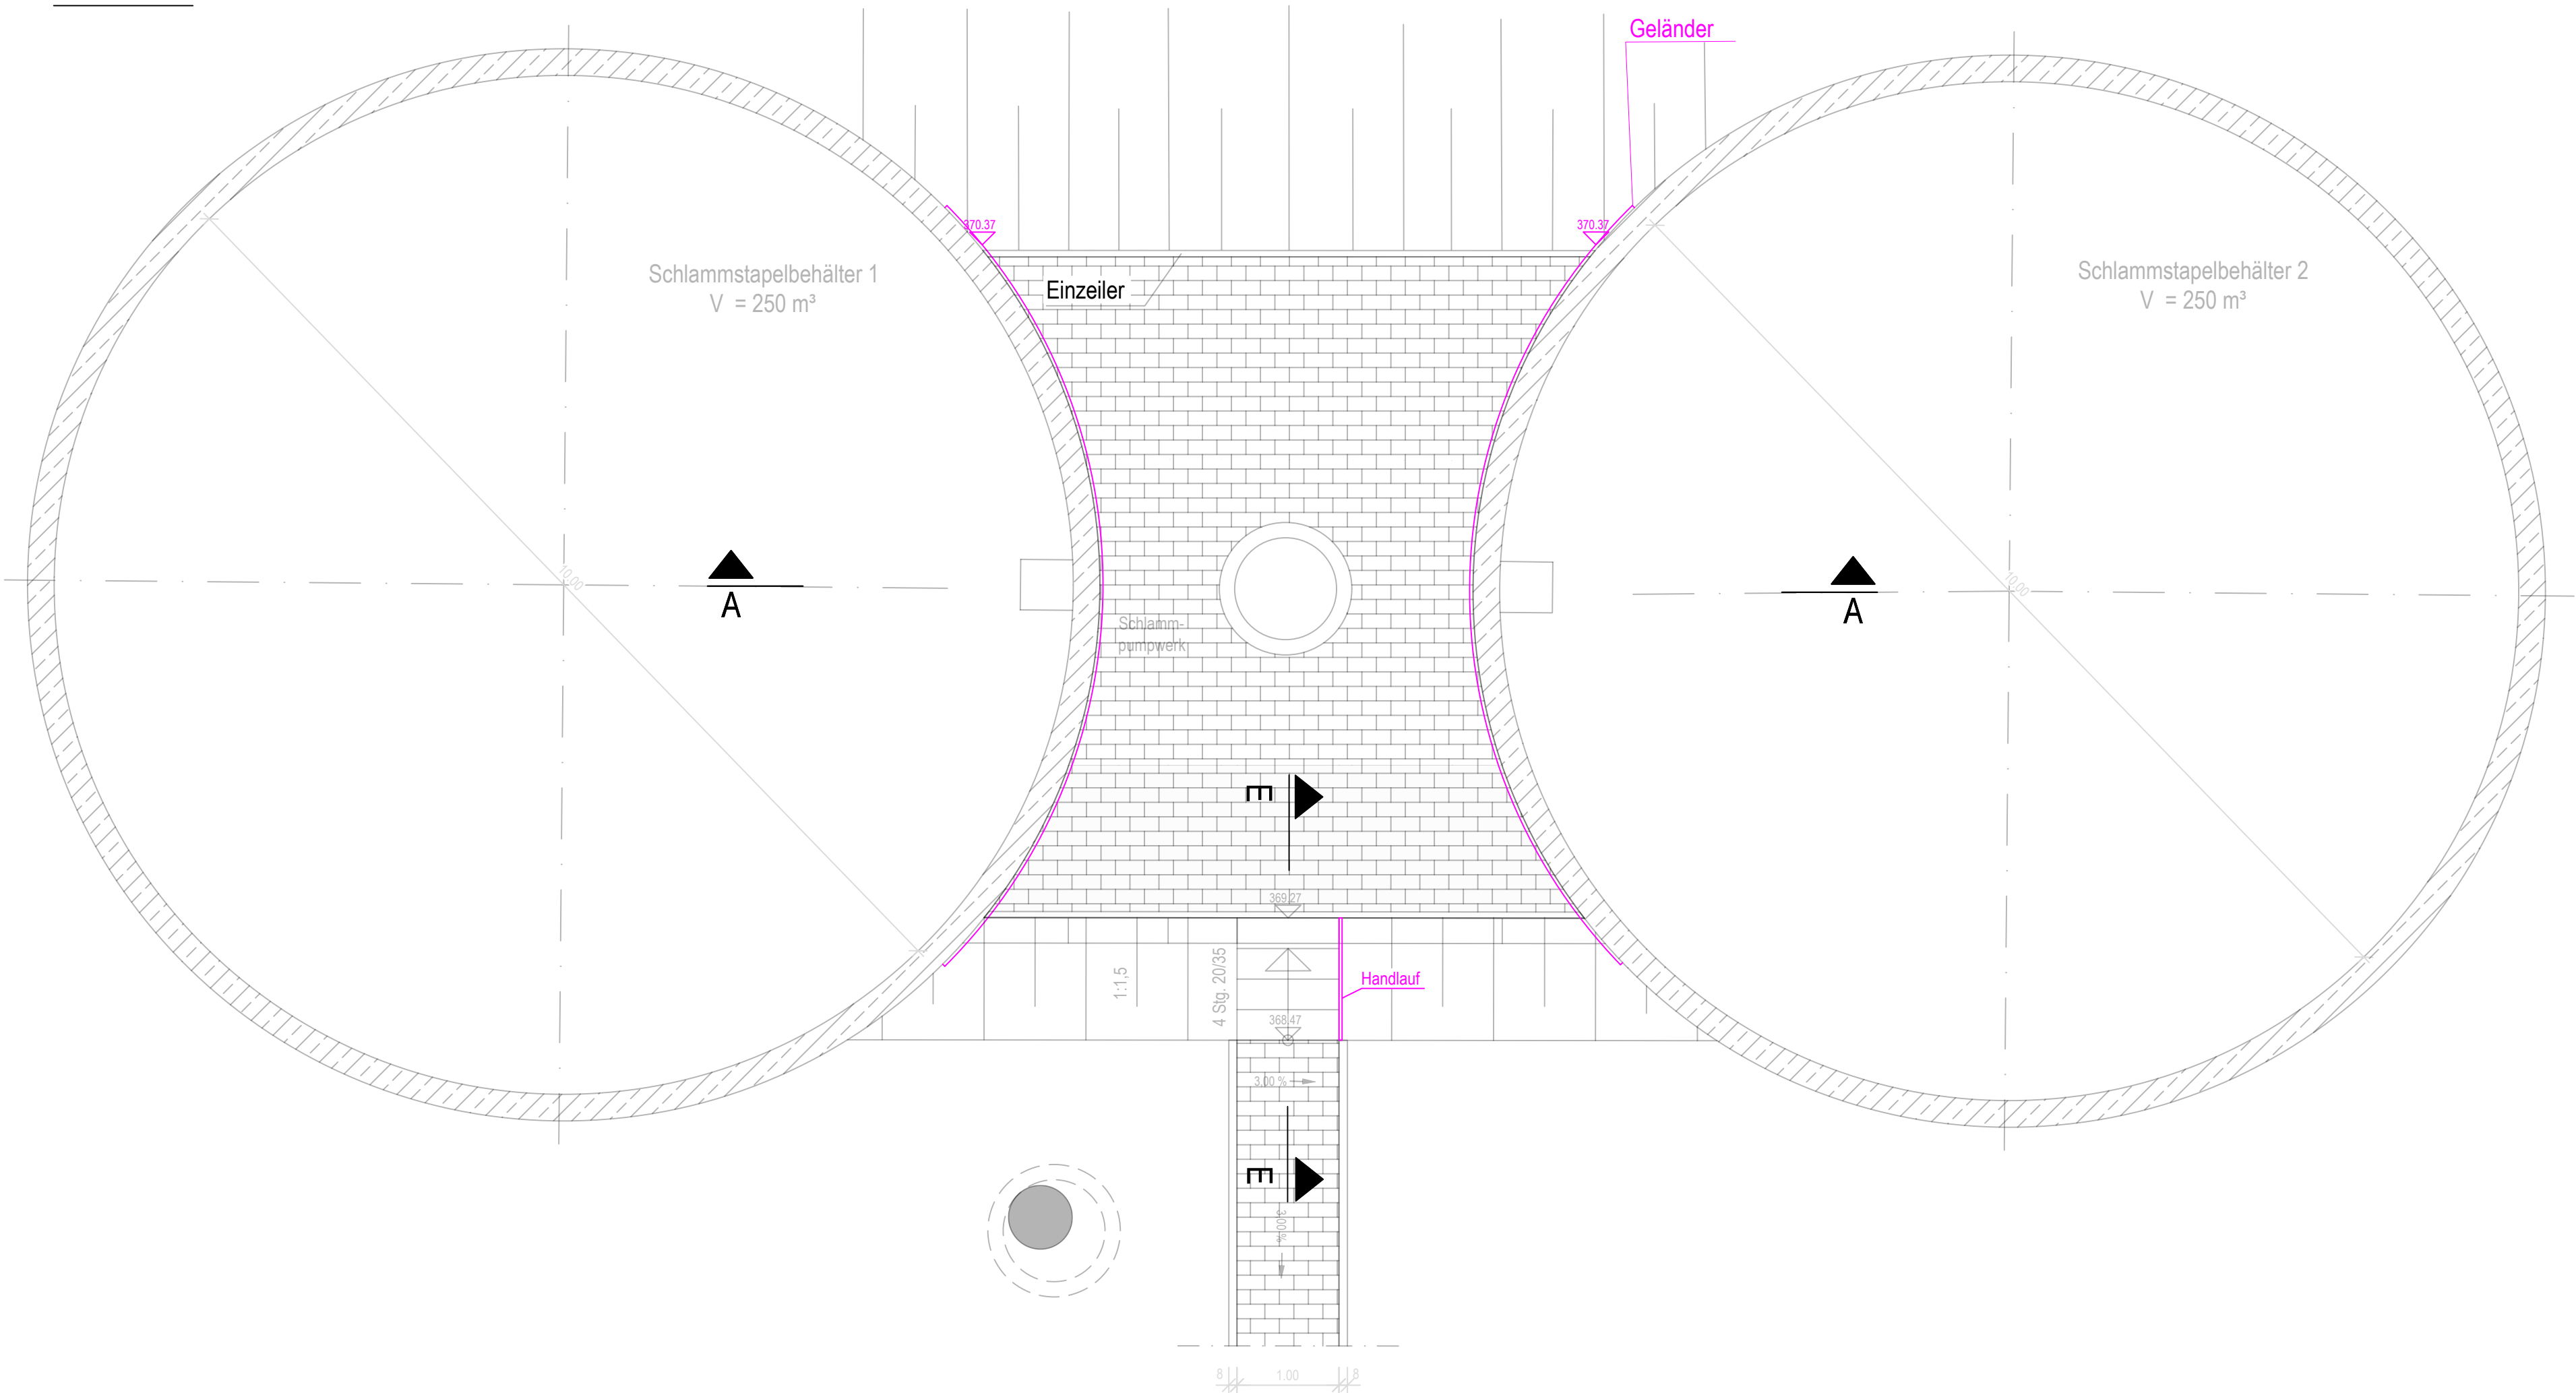

Sämtliche best. Versorgungsleitungen (Strom, Gas, Wasser, Ferngas, Signalkabel usw.) sind aus Bestandsplänen nur graphisch übernommen. Die Lage der Leitungen kann von den Planangaben abweichen. Sie sind vor Ort lage- und höhenmäßig zu überprüfen. Es muss eine örtliche Einweisung vom jeweiligen Betreiber erfolgen

Höhenbezugssystem: DHHN12, m ü. NN, Status 100
Lagebezugssystem: DHDN90, Bessel-Ellipsoid, Gauß-Krüger-Koordinaten

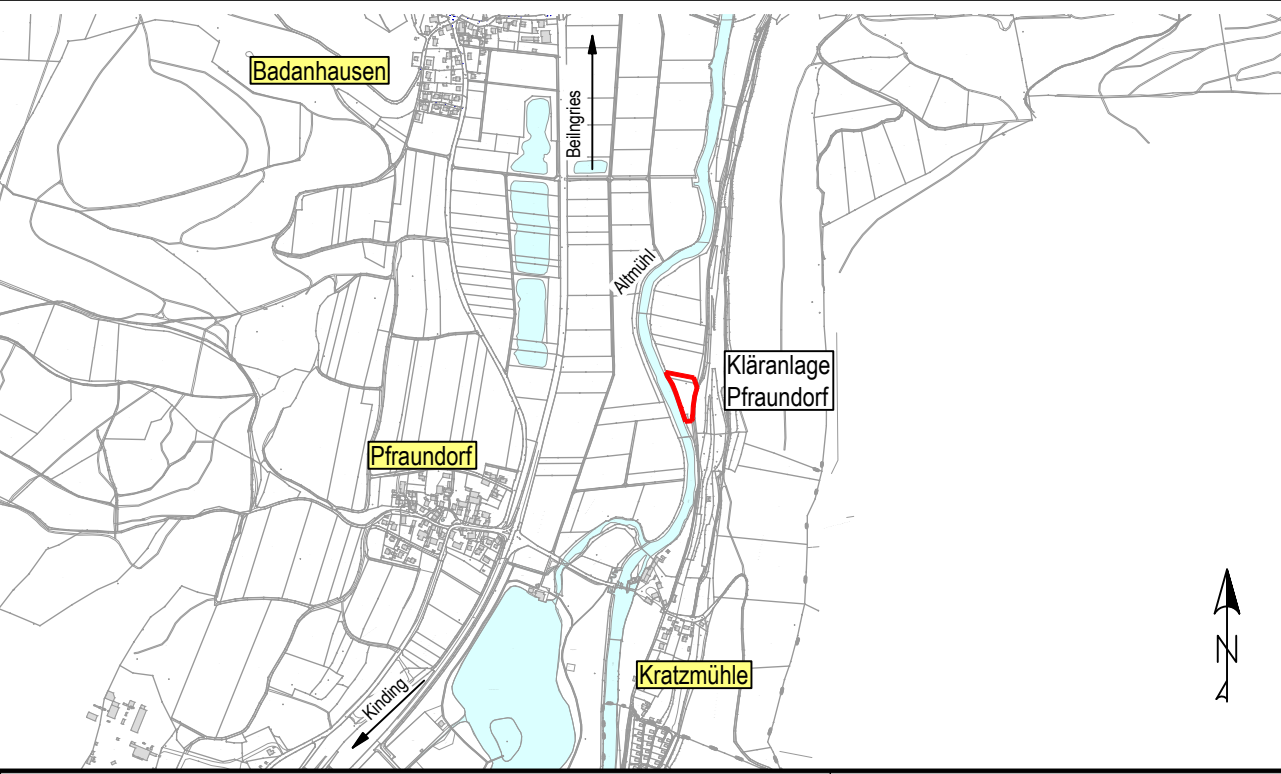

Kinding;
Sanierung der Kläranlage Pfraundorf
LV06: Metallbau

Unterlage: ...

Plan Nr.: 18AW019 /AS5

Maßstab: 1 : 50

Ausschreibung

bearbeitetJuli 2021gj

gezeichnetJanuar 2026dh

geprüftJanuar 2026gj

Bauwerksplan - Schlammstillen




Markt Kinding
Landkreis Eichstätt

Auftraggeber:
Markt Kinding
Kipfenberger Straße 4
85125 Kinding


Kinding,

Gezeichnet


Schnitt A-A

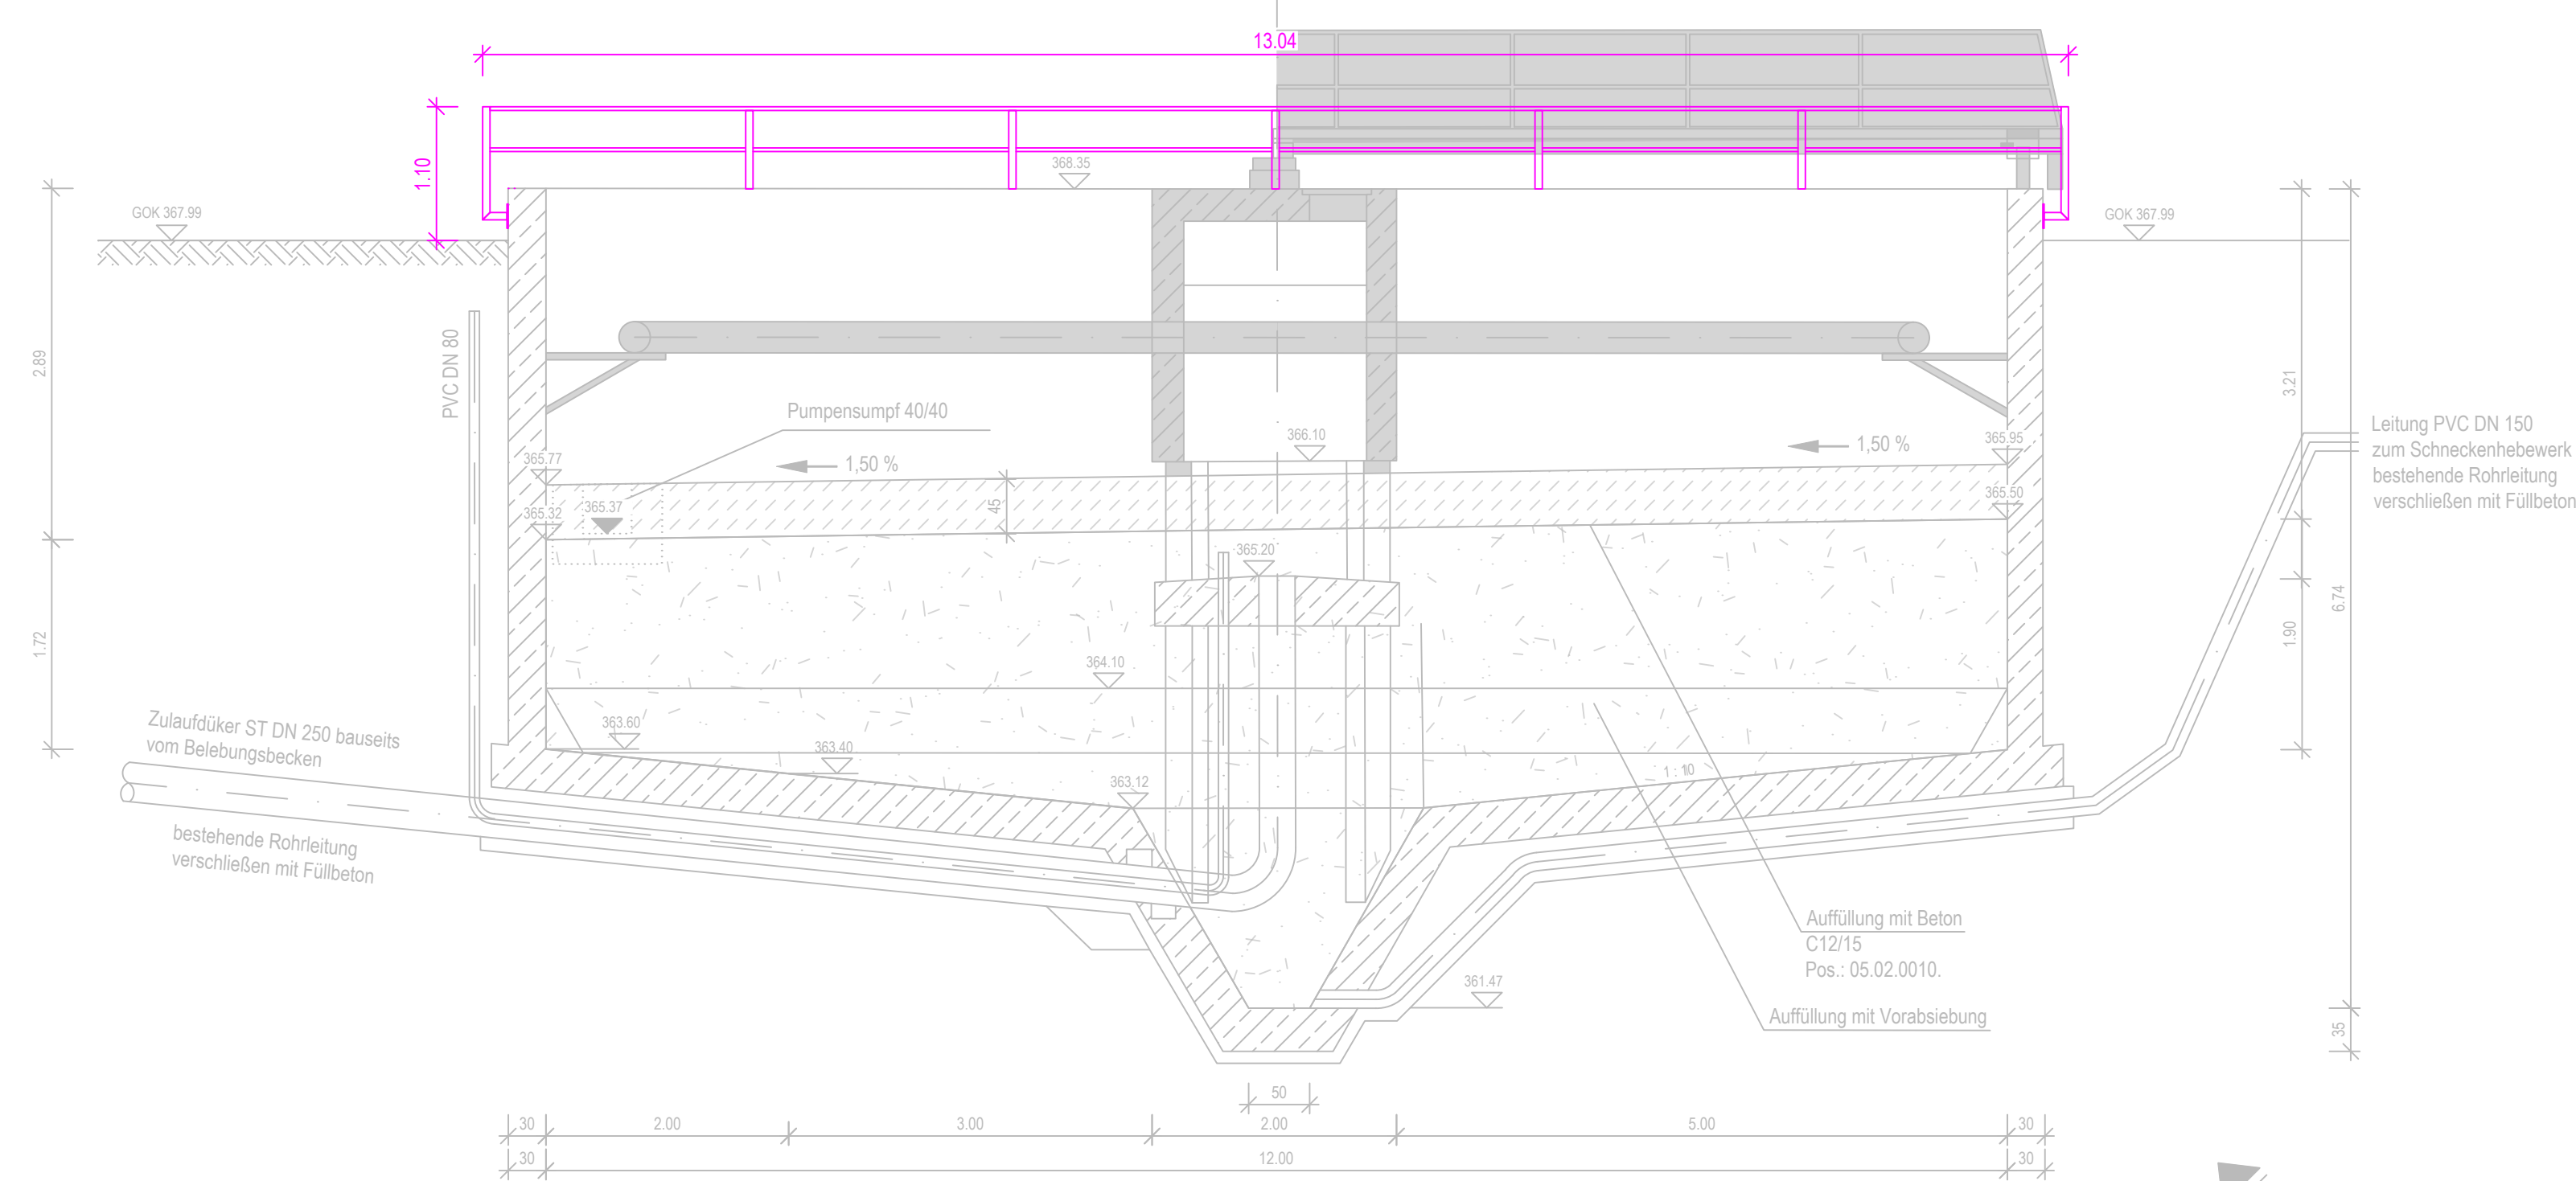

Grundriss

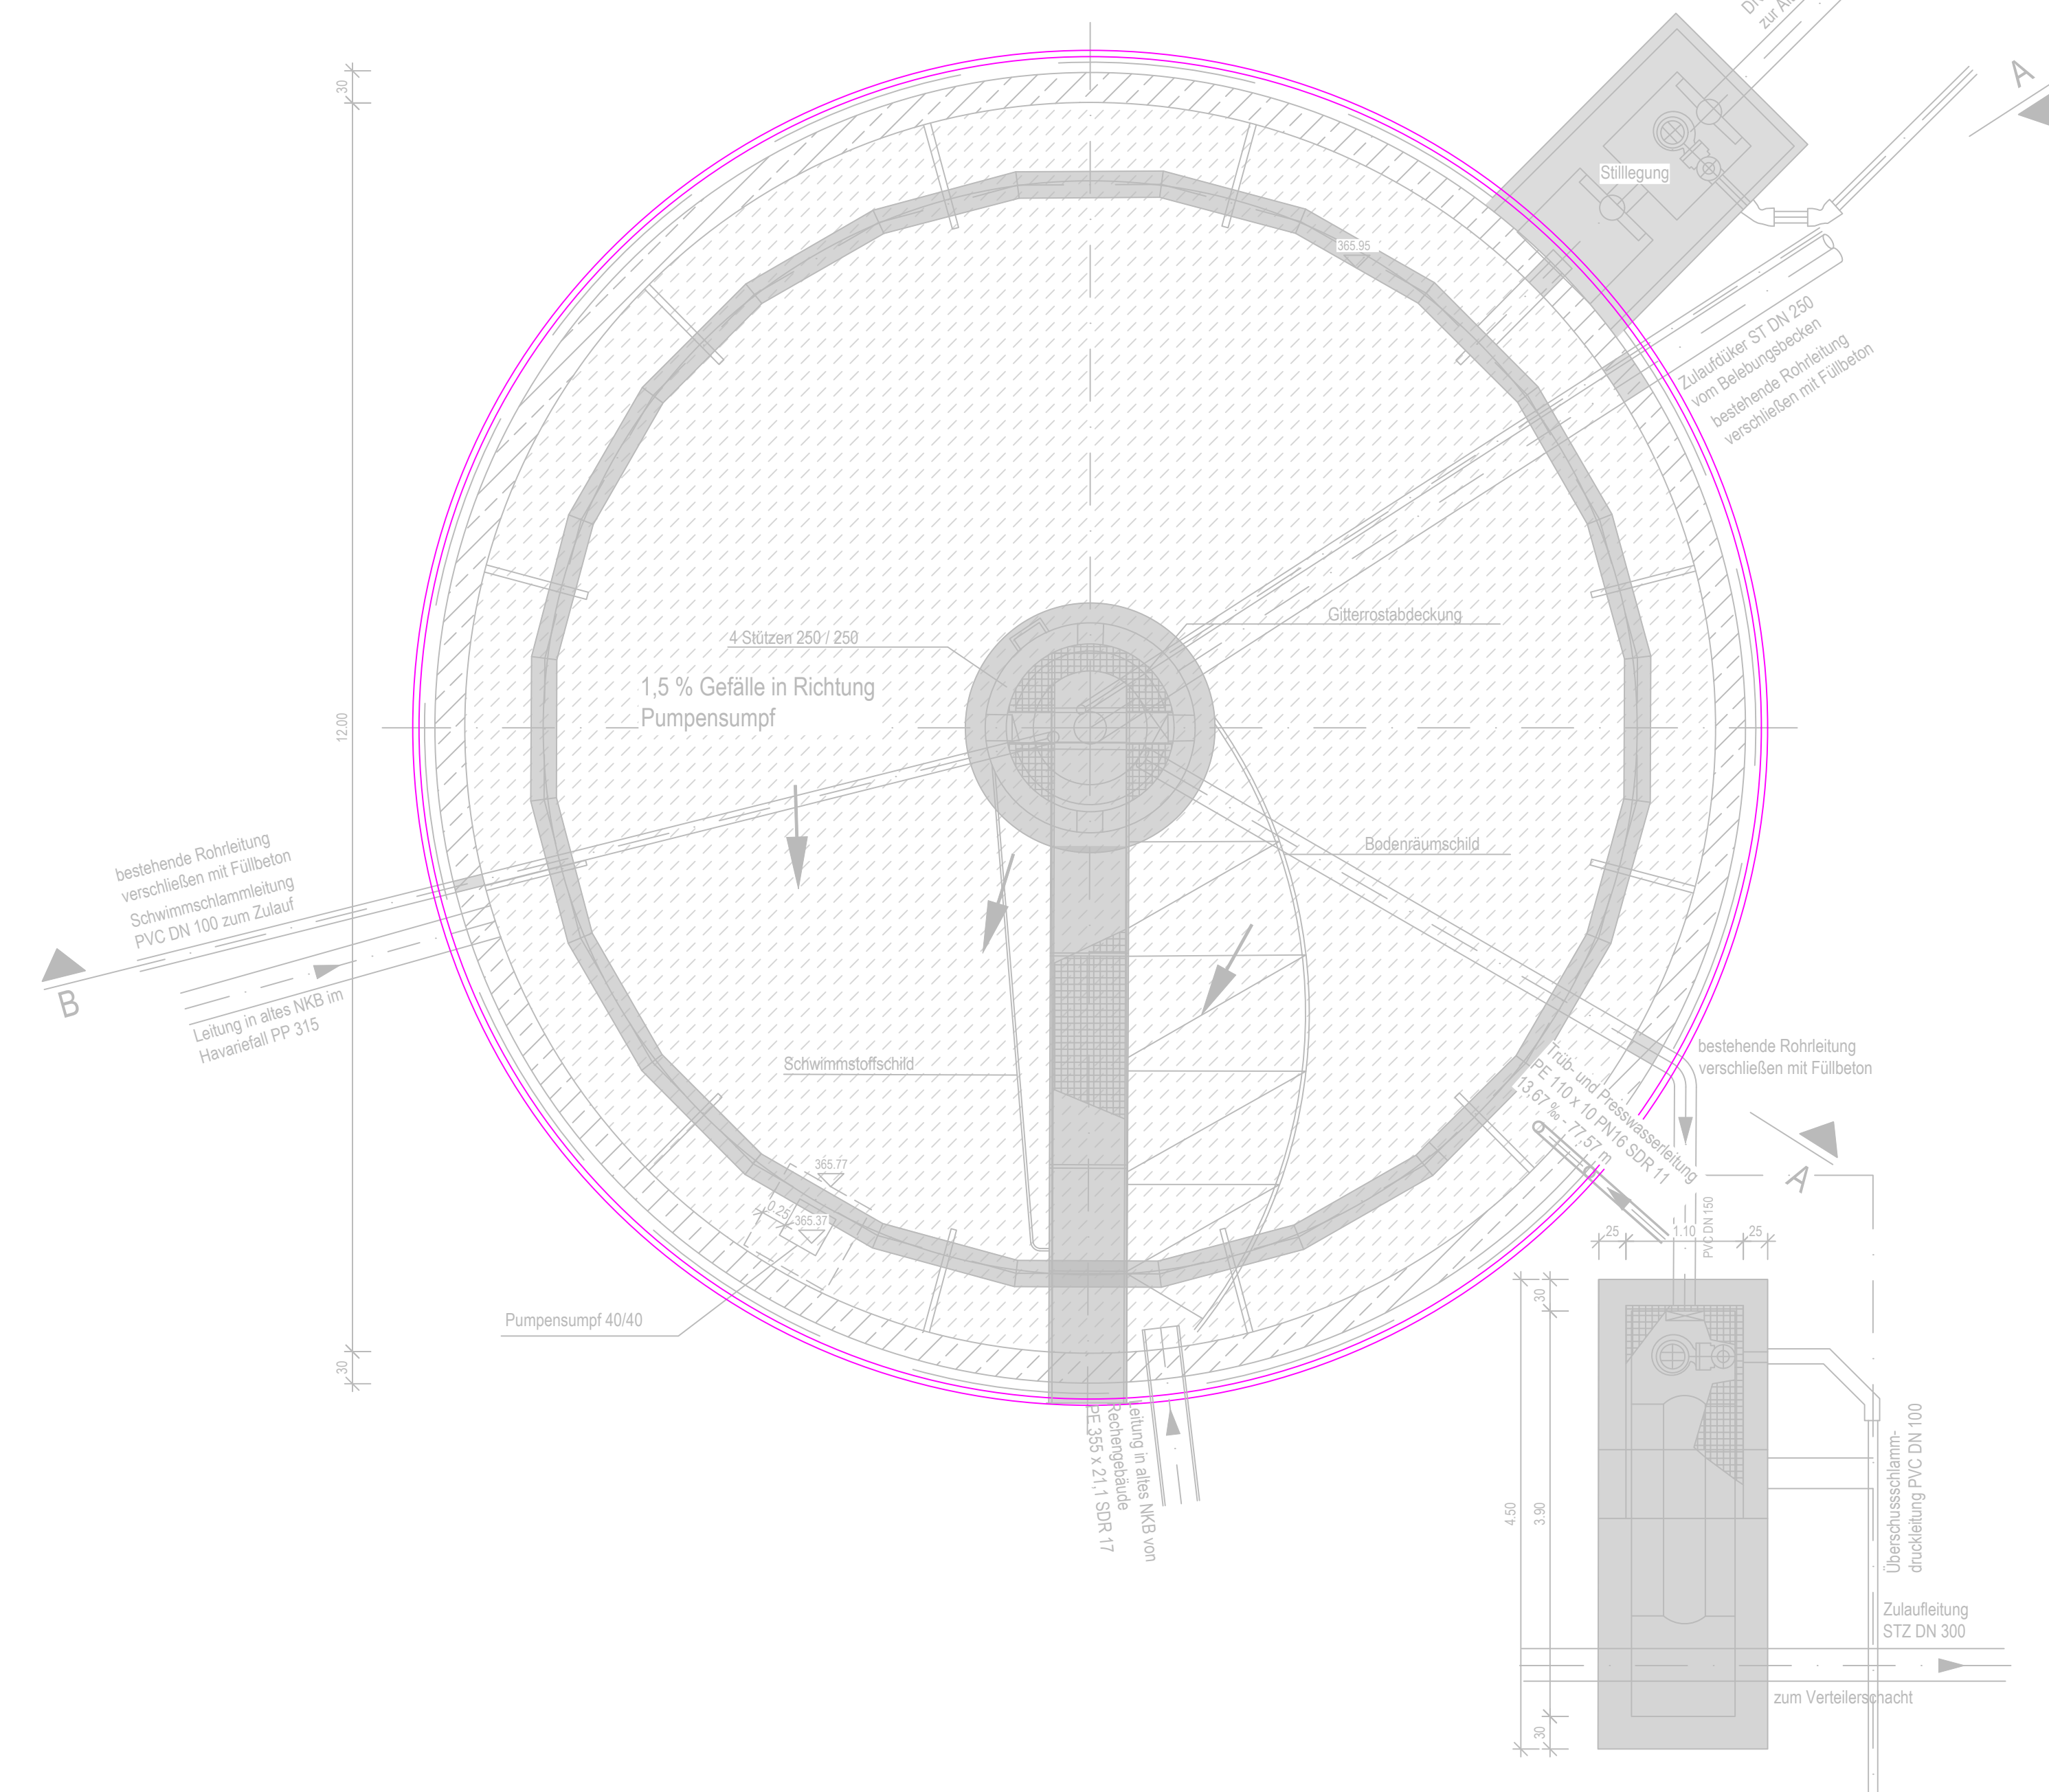

Schnitt B-B

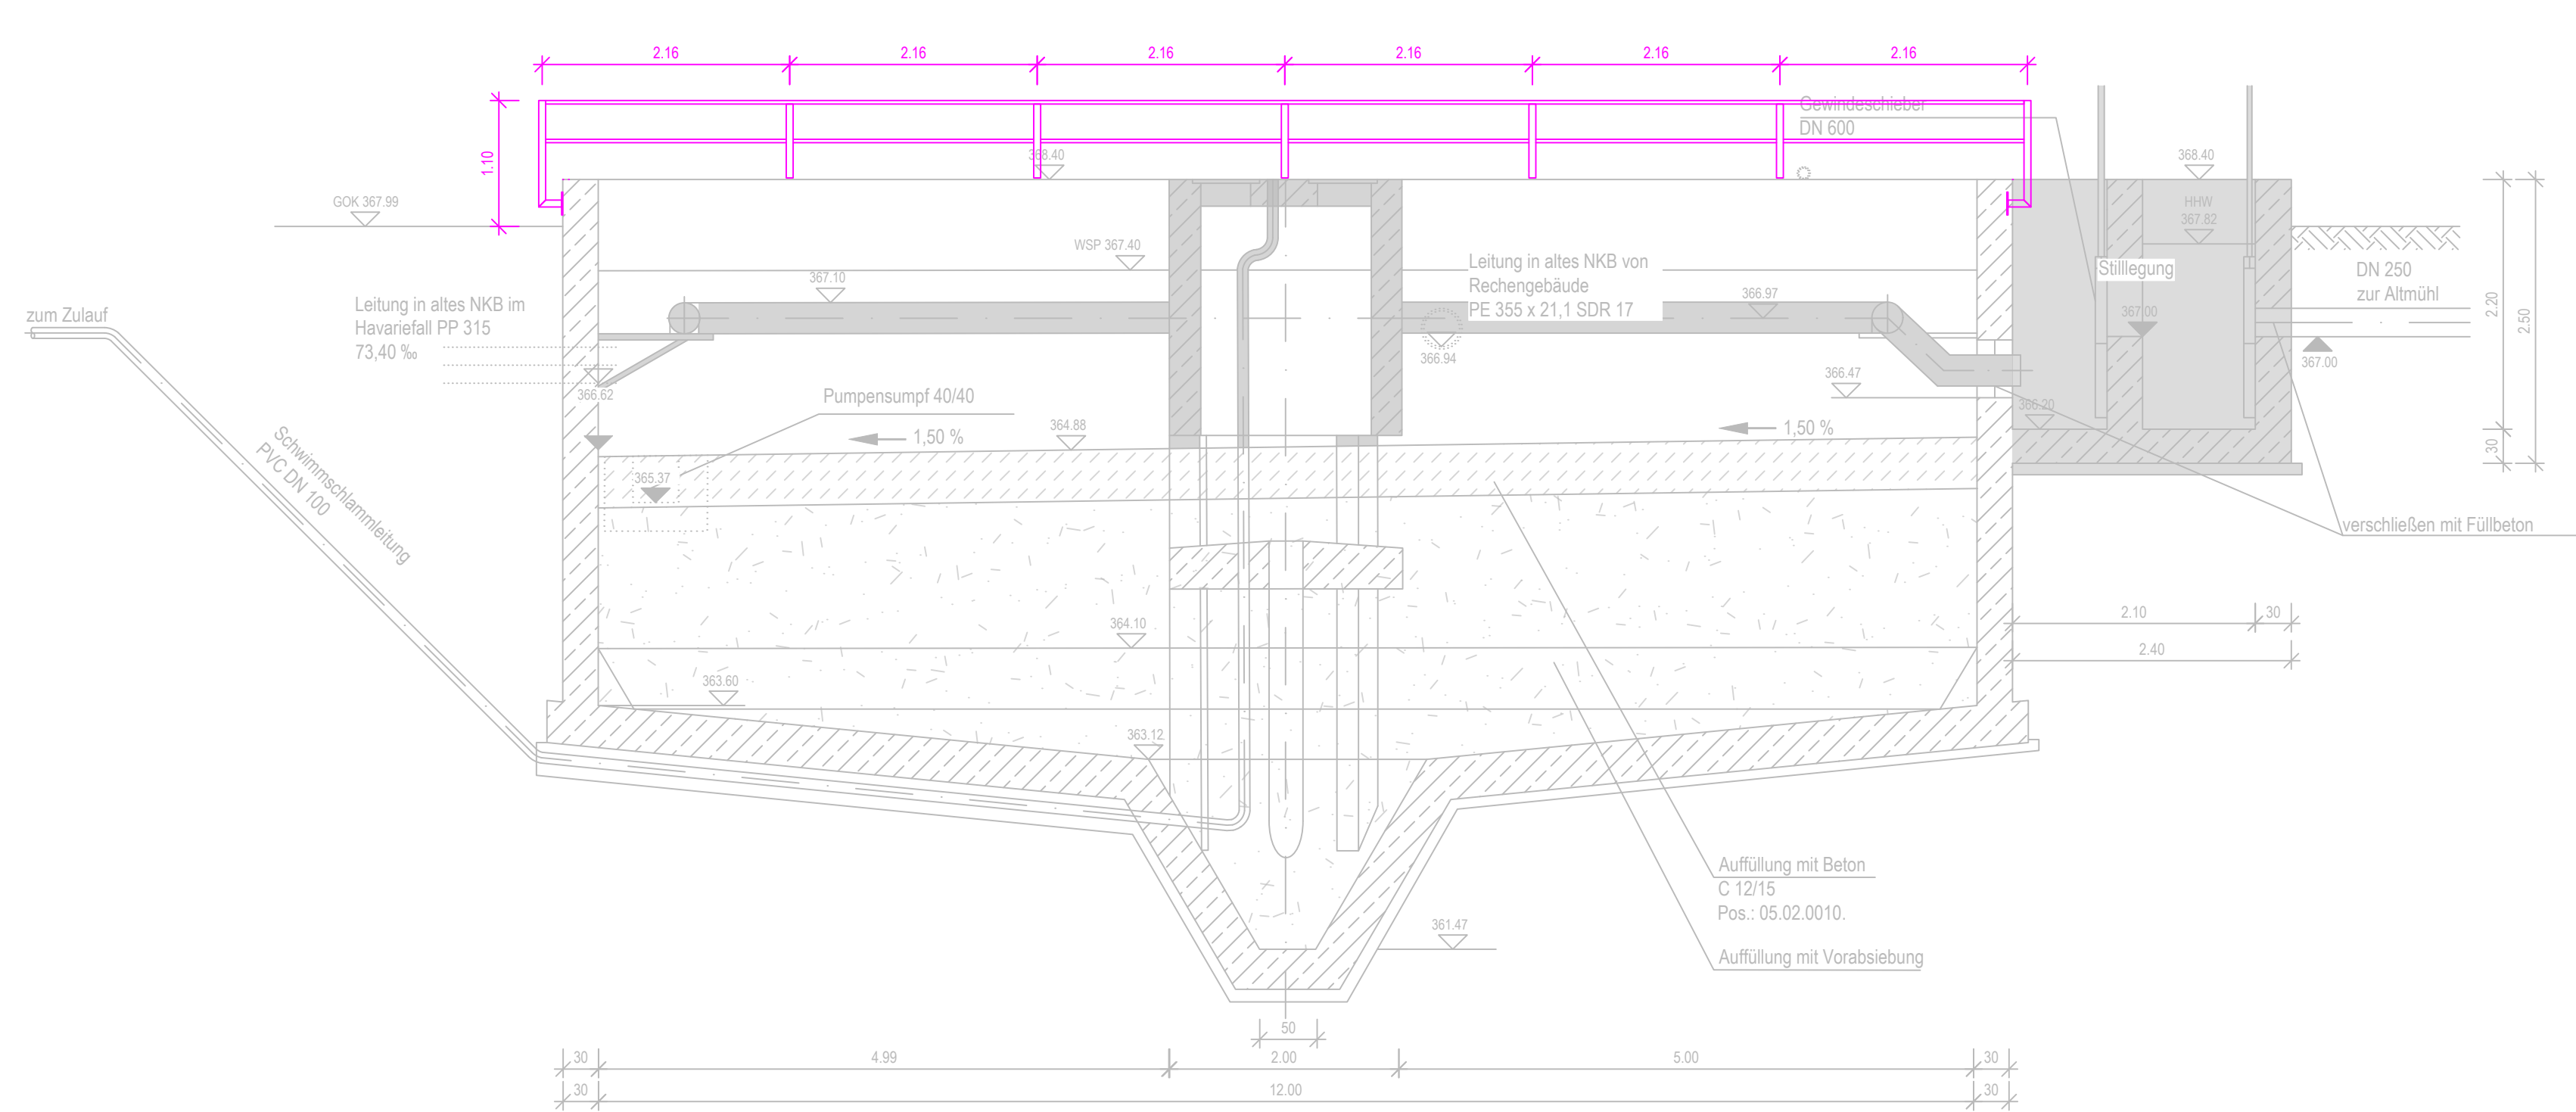


ZEICHENERKLÄRUNG

Bestand	Planung	Bezeichnung
		Bestand Nachklärbecken
		Abbruch/Stilllegung
		Metallbau

Sämtliche best. Versorgungsleitungen (Strom, Gas, Wasser, Ferngas, Signalkabel usw.) sind aus Bestandsplänen nur graphisch übernehmen. Die Lage der Leitungen kann von den Planangaben abweichen. Sie sind vor Ort lage- und höhenmäßig zu überprüfen. Es muss eine örtliche Einweisung vom jeweiligen Betreiber erfolgen

Höhenbezugssystem: DHHN12, m ü. NN, Status 100
Lagebezugssystem: DHON90, Bessel-Ellipsoid, Gauß-Krüger-Koordinaten

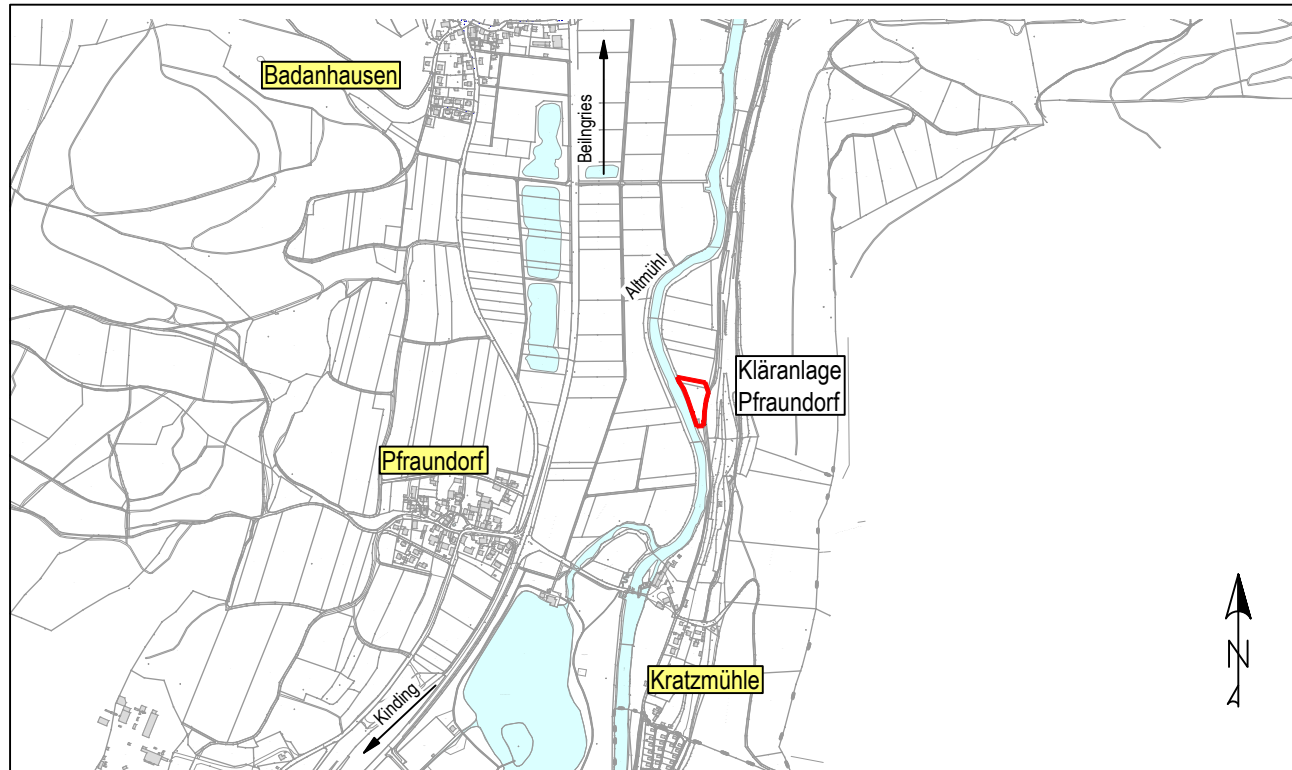

Kinding; Sanierung der Kläranlage Pfrauendorf LV06a: Metallbau	Unterlage: ...		
	Plan Nr.: 18AW019 /AS6		
	Maßstab: 1 : 50		
Ausschreibung		Datum	Bearbeiter
Bauwerksplan - Nachklärbecken	bearbeitet	juli 2021	sj
	gezeichnet	Januar 2026	dh
	geprüft	Januar 2026	sj



Markt Kinding
Landkreis Eichstätt

Auftraggeber:
Markt Kinding
Kipfenberger Straße 4
85125 Kinding

Kinding,