



T0.05.01

Tür IT-Raum


- mittlerer U-Wert < 1,6
- Fa. Hörmann Stahl-Objekttür, D65-1 OD, Dünnfalz, als Mehrzwecktür o.g.
- 2-schalige Blockzarge
- RAL 7016 matt
- Abdichtung nach DIN 4108
- Anschlüsse innen luftdicht, außen schlagregendicht

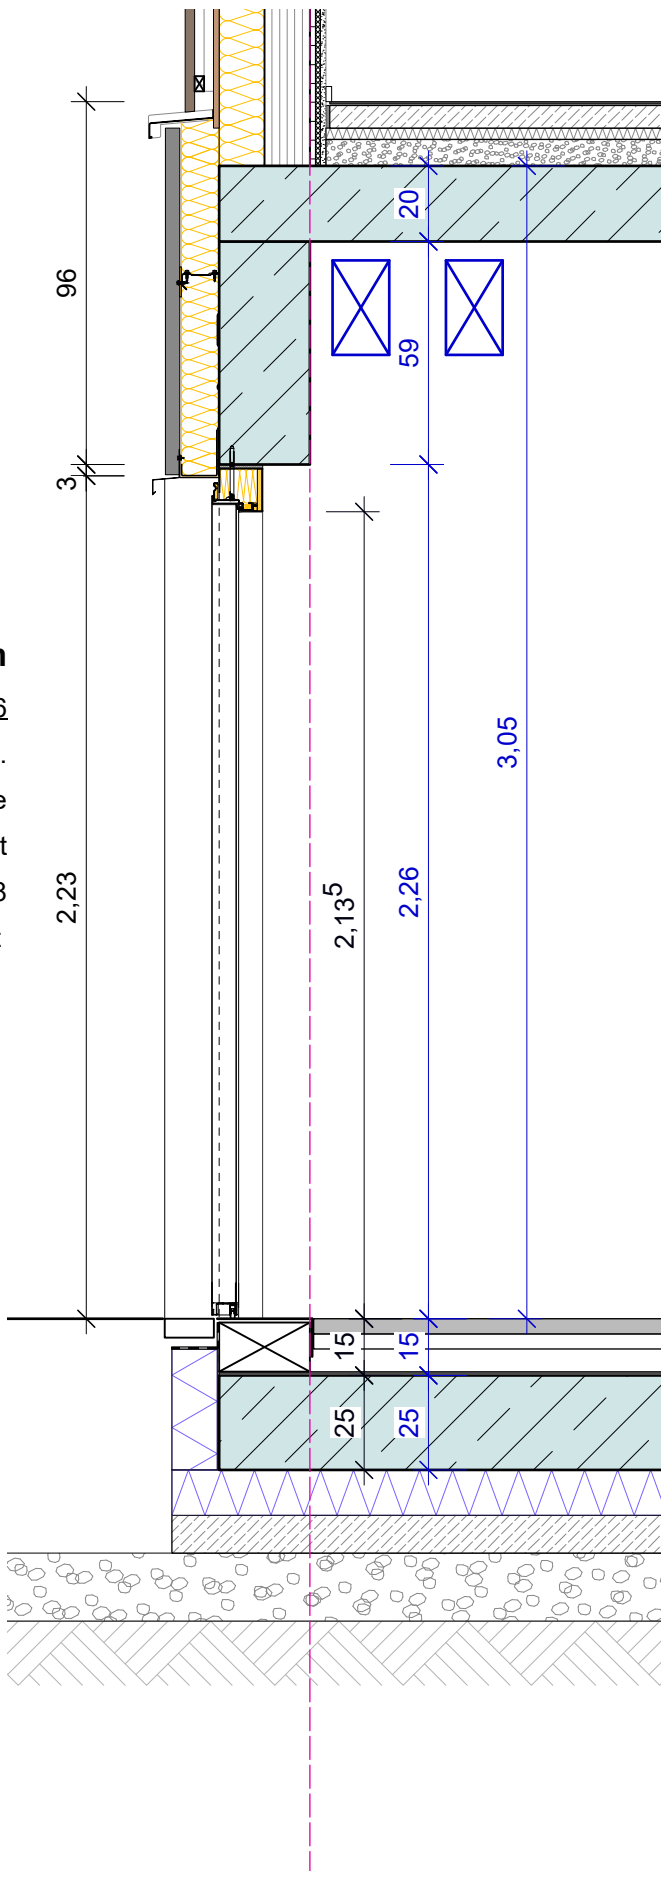

Schnitt Außentür

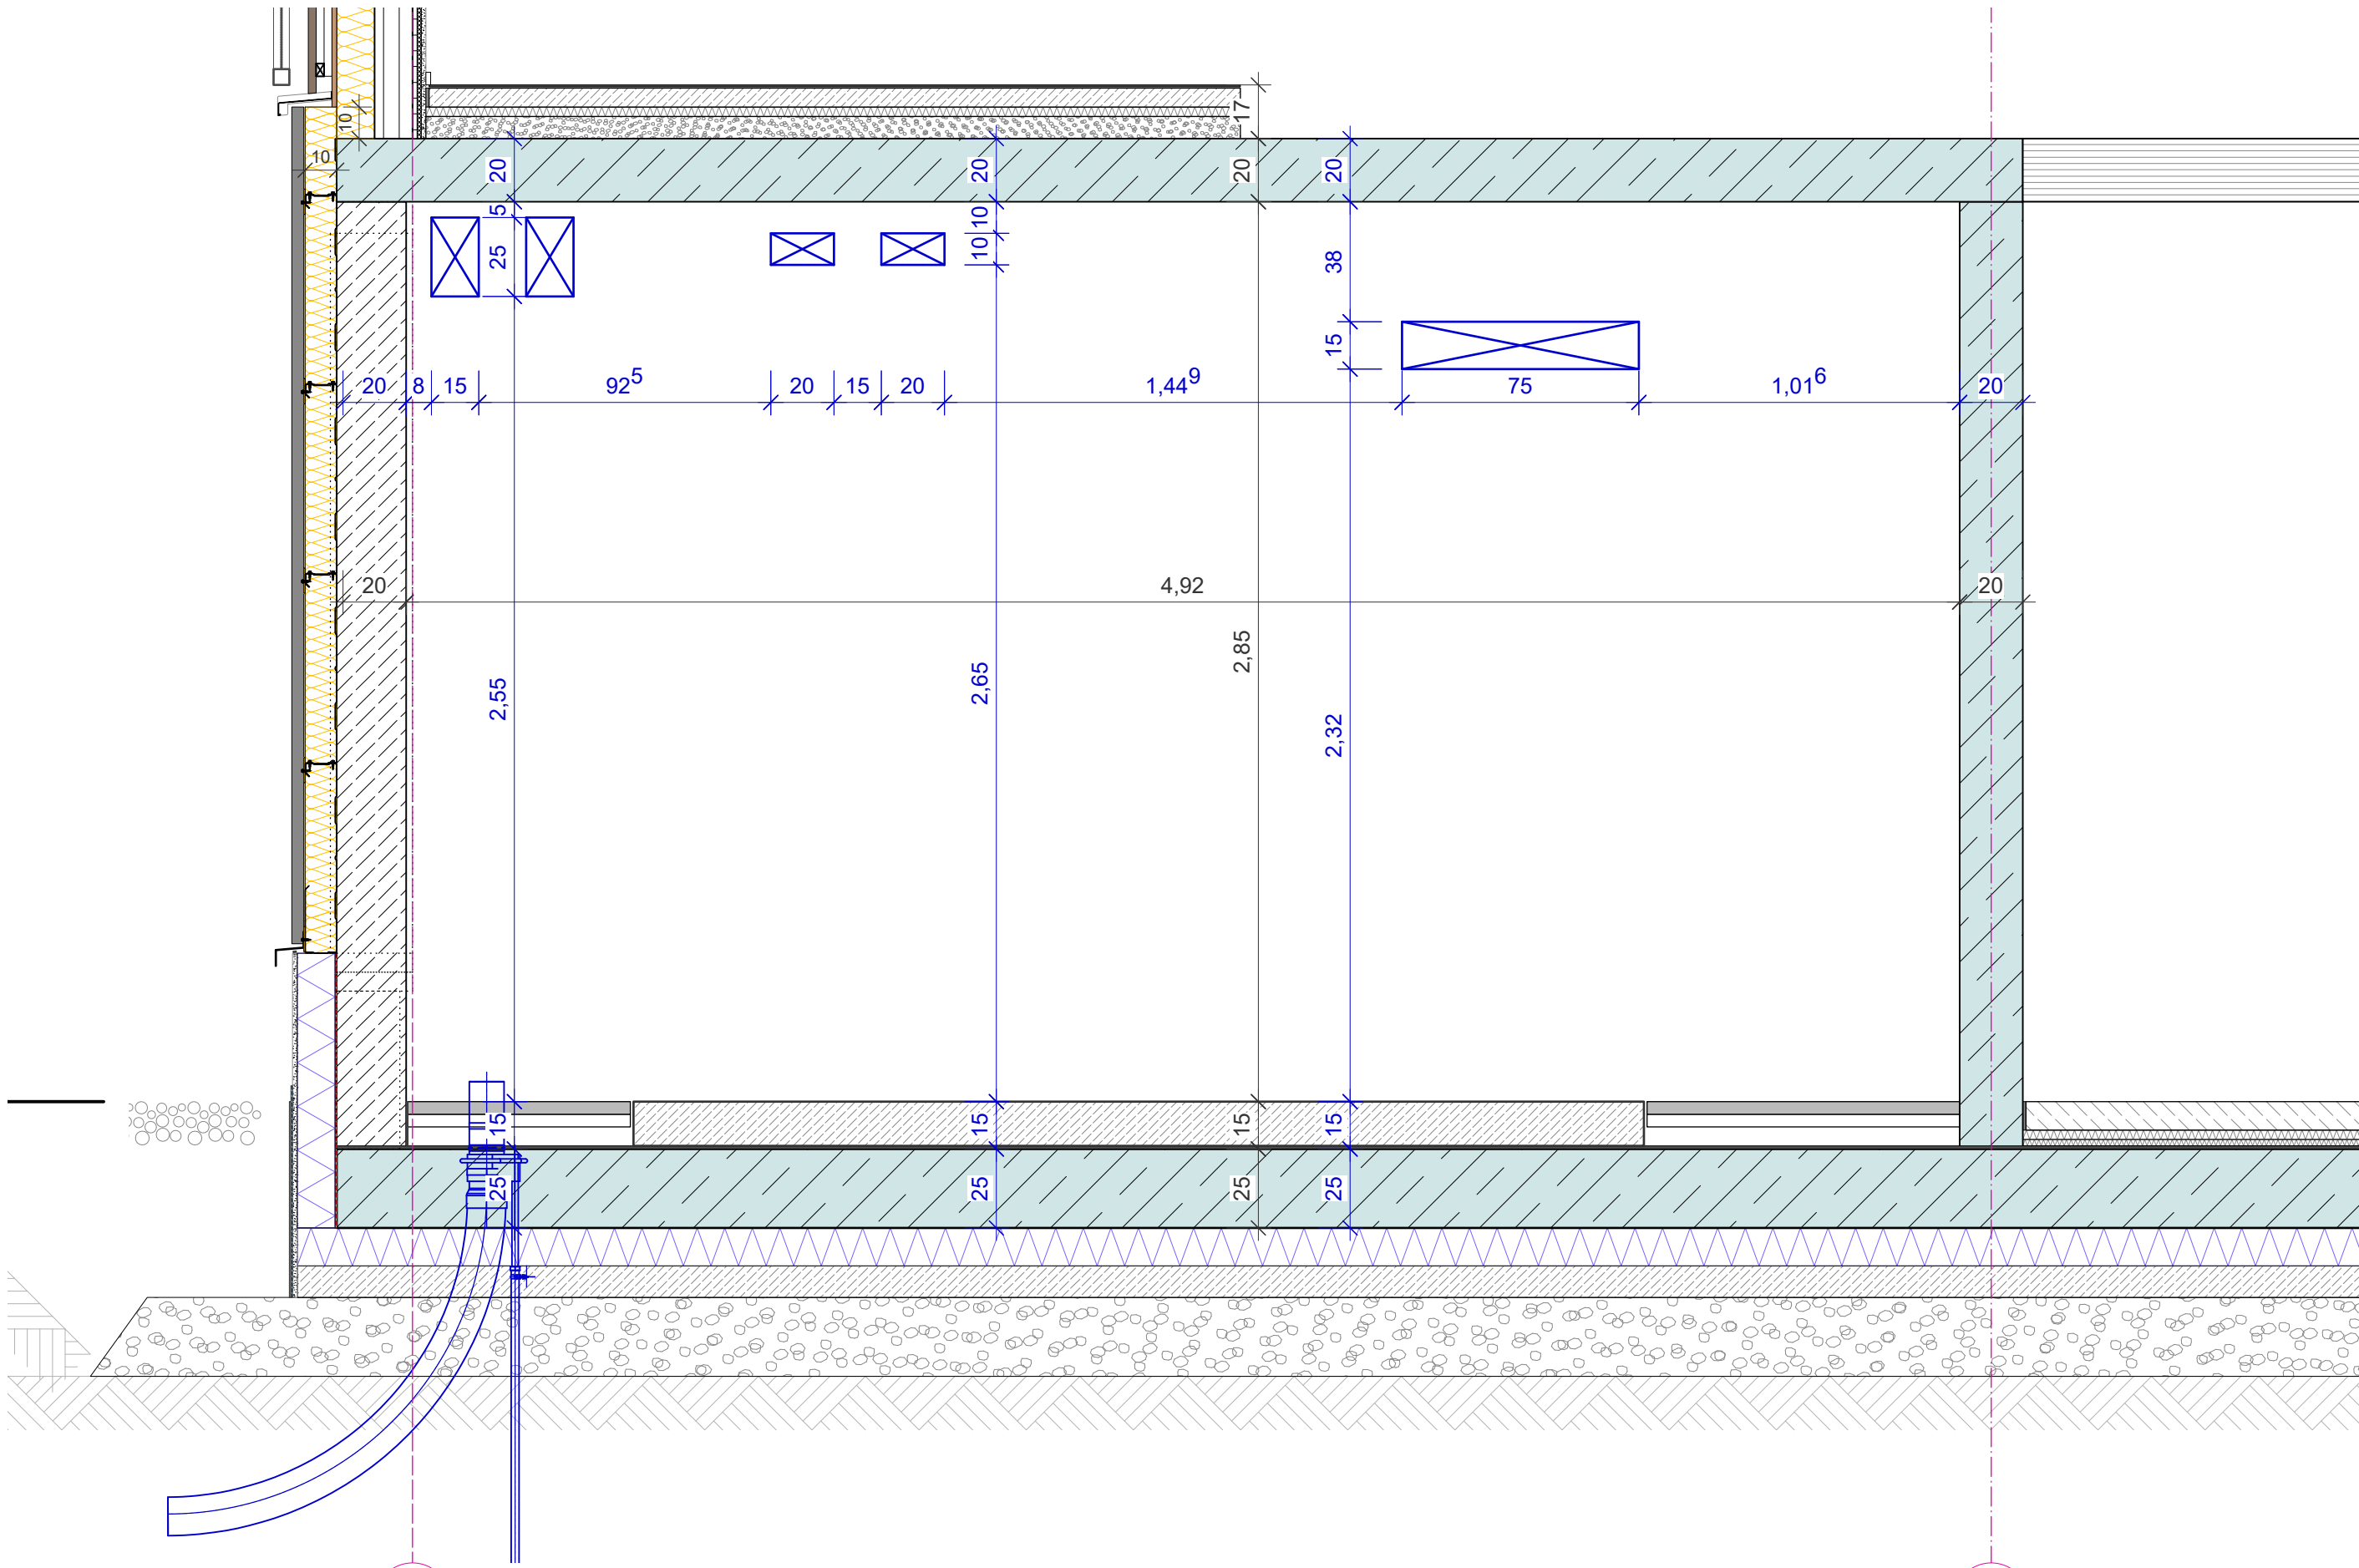

Schnitt A-A

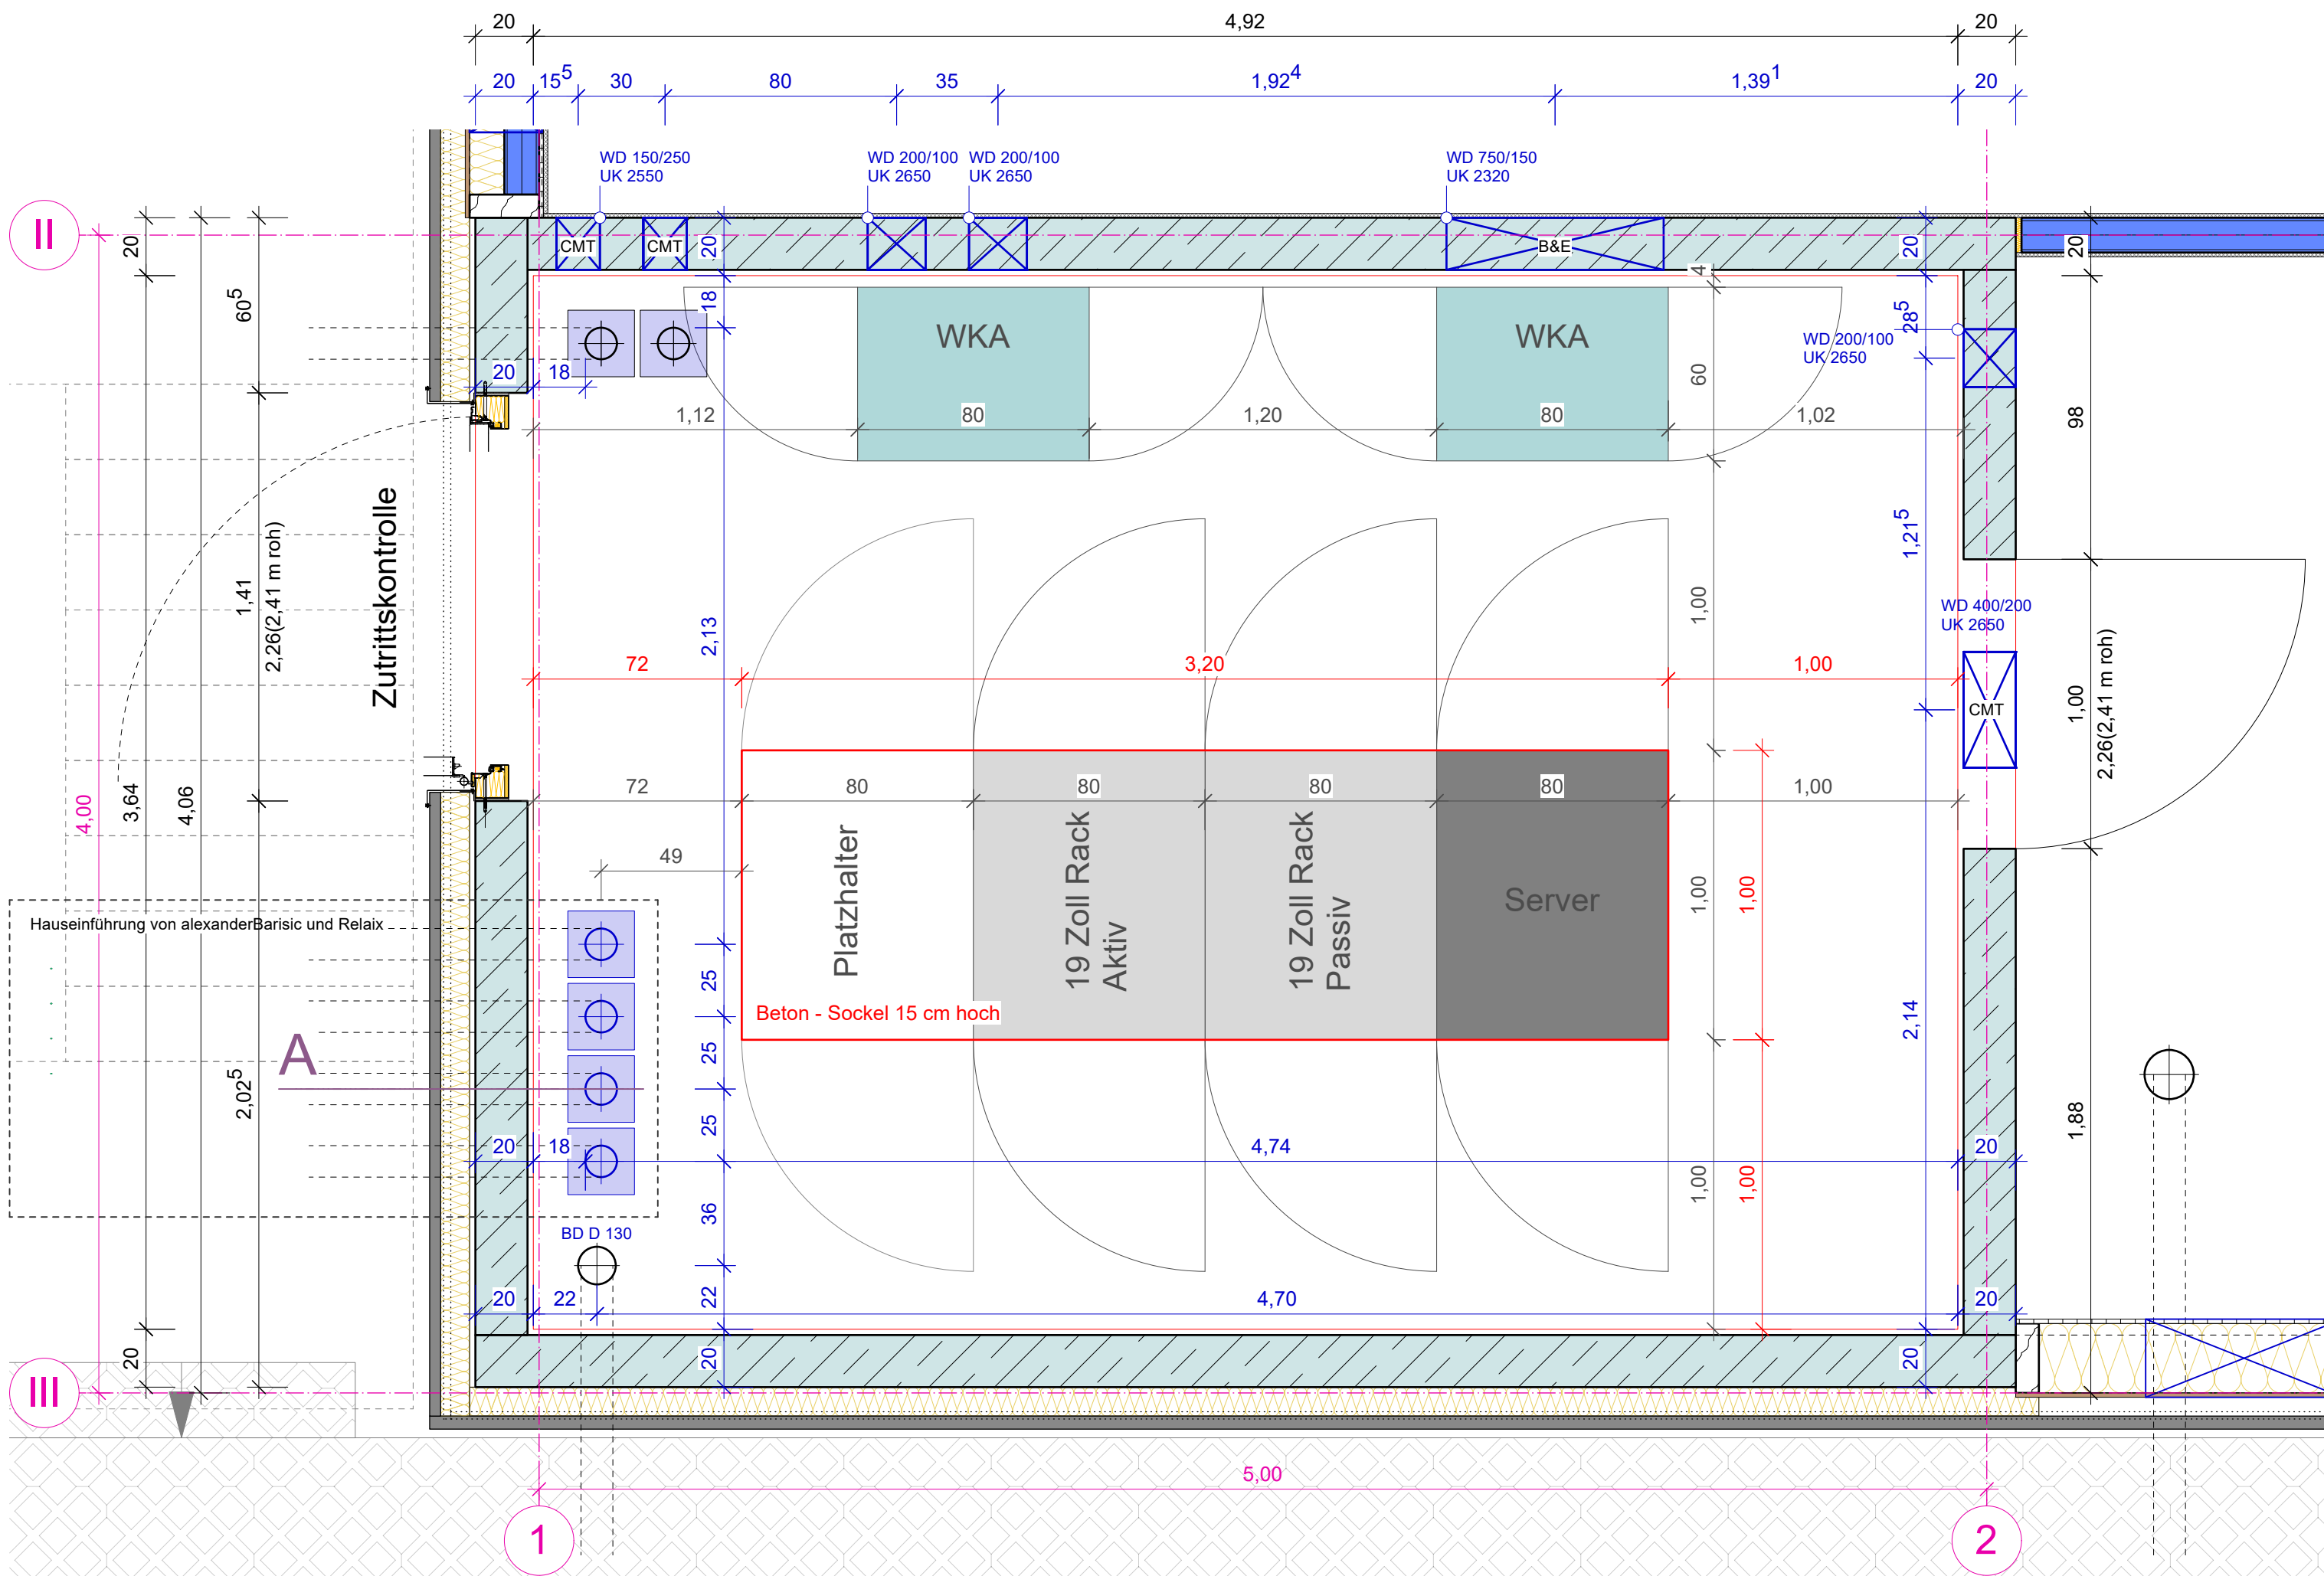

Grundriss

Einsparten Hauseinführung

Fa. haufftechnik ESG100 FUBO BHPXL10m

Maße:

- Rohbauteil Ø: 100 mm
- Spiralschlauch: Ø: 110 mm
- Dichtelement: Anwendungsbereich: 1 Medienleitung mit Øa 18 - 65 mm, Dichtbreite: 40 mm
- Abschlussstopfen: für Schutzrohr Ø: 95/102/110 mm, für Leitungen Øa: 1x18-65 mm, 2x5-10 mm, 2x12-16 mm, 2x16-20 mm

Eigenschaften:


- DVGW-zertifiziert
- variable Höhenanpassung an das Fertigfußbodenniveau

Anwendungsbereich:

- Wassereinwirkungsklasse DIN 18533: W1-E
- WU-Richtlinie: Beanspruchungsklasse 1 und 2

Dichtheit:

- gas- und wasserdicht bis 1,0 bar

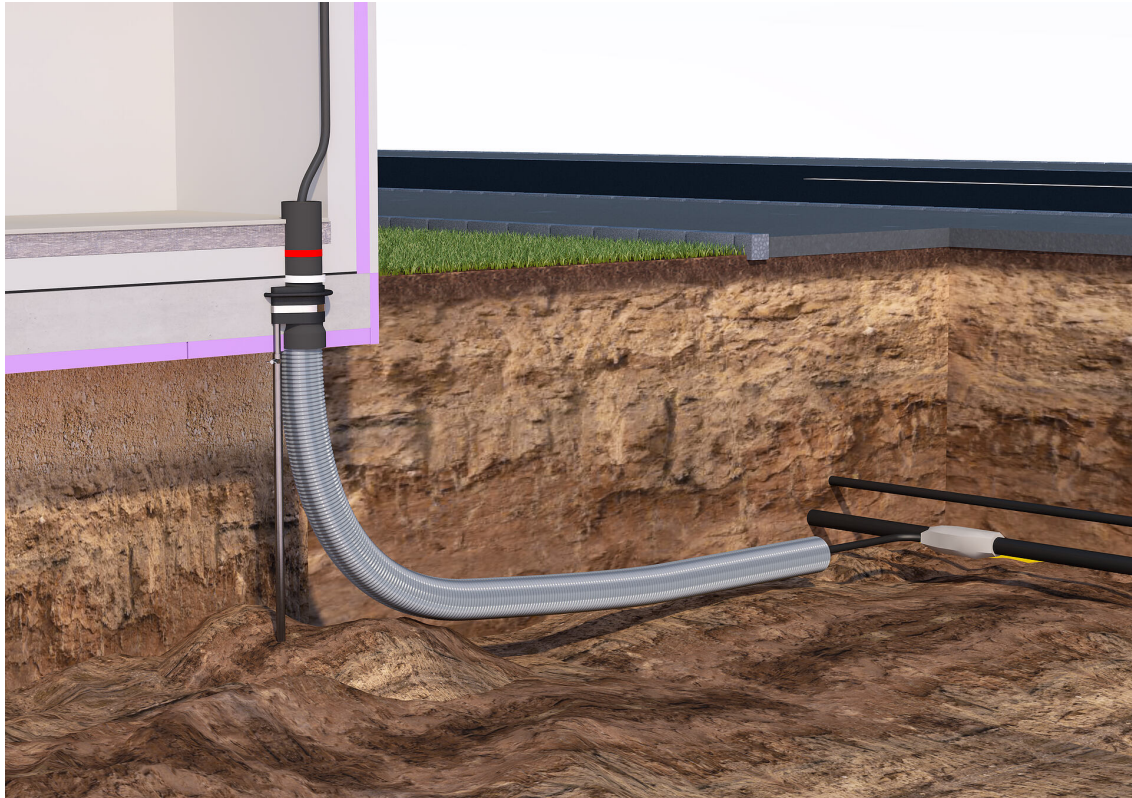

ALLGEMEINE VORGABEN

DIESER PLAN GILT NUR IN VERBINDUNG MIT SÄMTLICHEN ARCHITEKTURPLÄNEN UND DEN ENTSPRECHENDEN FREIGEgebenEN PLANUNGEN DER FACHPLANER. DIESES PROJEKTES!

ALLE PLANINHALTE, ANGABEN UND MAßE SIND VOR BEGINN DER ARBEITEN VOM UNTERNEHMER VERANTWORTLICH ZU PRÜFEN, MIT DER ÖRTLICHKEIT ZU VERGLEICHEN UND DIFFERENZEN DER BAULEITUNG MITZUTEILEN UND ZU KLÄREN!

ERGÄNZENDE ANGABEN SIND DEN UNTERLAGEN DER FACHPLANER ZU ENTNEHMEN:  
BRANDSCHUTZKONZEPT, BODENGUTACHTEN, SCHLITZ- UND DURCHBRUCHSPLÄNE, BAUTEILKATALOG, SCHAL-UND BEWEHRUNGSPLÄNE, PLÄNE DER AUSSENANLAGE, DER HAUSTECHNIK UND DER LOGISTIK!

BEI KERNBORUNGEN SIND DIE PLÄNE DES STATIKERS MASSGEBLICH. KERNBORUNGEN SIND VOR DER AUSFÜHRUNG MIT DER BAULEITUNG UND DEM STATIKER ABZUSTIMMEN.

HÖHENKOTEN IM AUSSENBEREICH SIND DER AUSSENANLAGENPLANUNG ZU ENTNEHMEN!

TÜRBREITEN SIND ROHBAUMASSE, TÜR- UND BRÜSTUNGSHÖHEN BEZIEHEN SICH AUF OKFF BIS UK ROH-STURZ BZW. OK ROH-BRÜSTUNG!

ALLE NICHTTRAGENDEN RAUMHOHEN INNENWÄNDE SIND GLEITEND AN DIE BETONDECKE ANZUSCHLIESSEN!


LEGENDE

- Stahlbeton
- Beton - Fertigteil
- unbewehrter Beton
- Brettschichtholz
- Dämmung - weich
- Dämmung - hart

Brandschutz

- feuerhemmendes Bauteil
- Notausgang
- 2. Rettungsweg
- Aneiterstelle
- Notausstiegsfenster mind. 0,90 x 1,20 m
- feuerhemmende, rauchdichte und selbstschließende Tür
- fh-s
- ds
- Feuerlöscher
- Auslösestelle Rauchabzug
- Rauchabzug

Nordpfeil

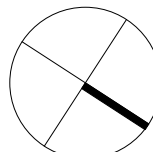

-122,983°  
gedreht

0,00 = 106,00 üNN

|       |                                                                                       |       |      |
|-------|---------------------------------------------------------------------------------------|-------|------|
| 05    | Türposition, Horizontalschnitt Tür ergänzt                                            |       |      |
| 04    | Wand Achse 1 wurde bündig mit Sockel gesetzt, Türschnitt ergänzt                      |       |      |
| 03    | Wände müssen dicker ausgeführt werden, da Anschlussbewehrung fehlerhaft gesetzt wurde |       |      |
| 02    | Durchbruchplanung B&E                                                                 |       |      |
| 01    | Schrankgrößen                                                                         |       |      |
| Index | Änderung                                                                              | DATUM | NAME |

BAUVORHABEN

Neubau einer Energiezentrale im Brainerypark Jülich

An der deutschen Welle  
52428 Jülich  
Germany

|   |  |   |            |                      |                    |
|---|--|---|------------|----------------------|--------------------|
| <div>BAUHERR</div> <div>Brainery<br/>Park<br/>Energie GmbH</div> |  | <div>Brainery Park Jülich GmbH<br/>Am Brainerypark 1<br/>52428 Jülich<br/>Deutschland</div> <div>Ansprechpartner:<br/>Jan Stichlenoth</div> <div>Geschäftsführung:<br/>Prof. Dr. Bernhard Hoffschmidt,<br/>Dr. Arndt Brauckmann</div> |            | DATUM / UNTERSCHRIFT |                    |
| <div>ARCHITEKT</div> <div>cm.building</div>                      |  | <div>cm.building GmbH<br/>Helmholtzstraße 24<br/>52428 Jülich<br/>Germany</div> <div>Tel +49 2461 - 981098 -0<br/>Fax +49 2461 - 981098 -99<br/>www.cmbuilding.de<br/>info@cmbuilding.de</div>                                        |            | DATUM / UNTERSCHRIFT |                    |
| GEZEICHNET   |  | LK   | DATUM      | PLAN                 | <div>IT Raum</div> |
| PROJEKTNUMMER   |  | 24 10 21   | PLANGRÖSSE | A1                   |                    |
| LEISTUNGSPHASE   |  | LP5   | MASSSTAB   | 1:20                 |                    |

IT Raum

E J D - A R C - L P 5 - D T - I T - 5 1 0 - 0 5 - F