
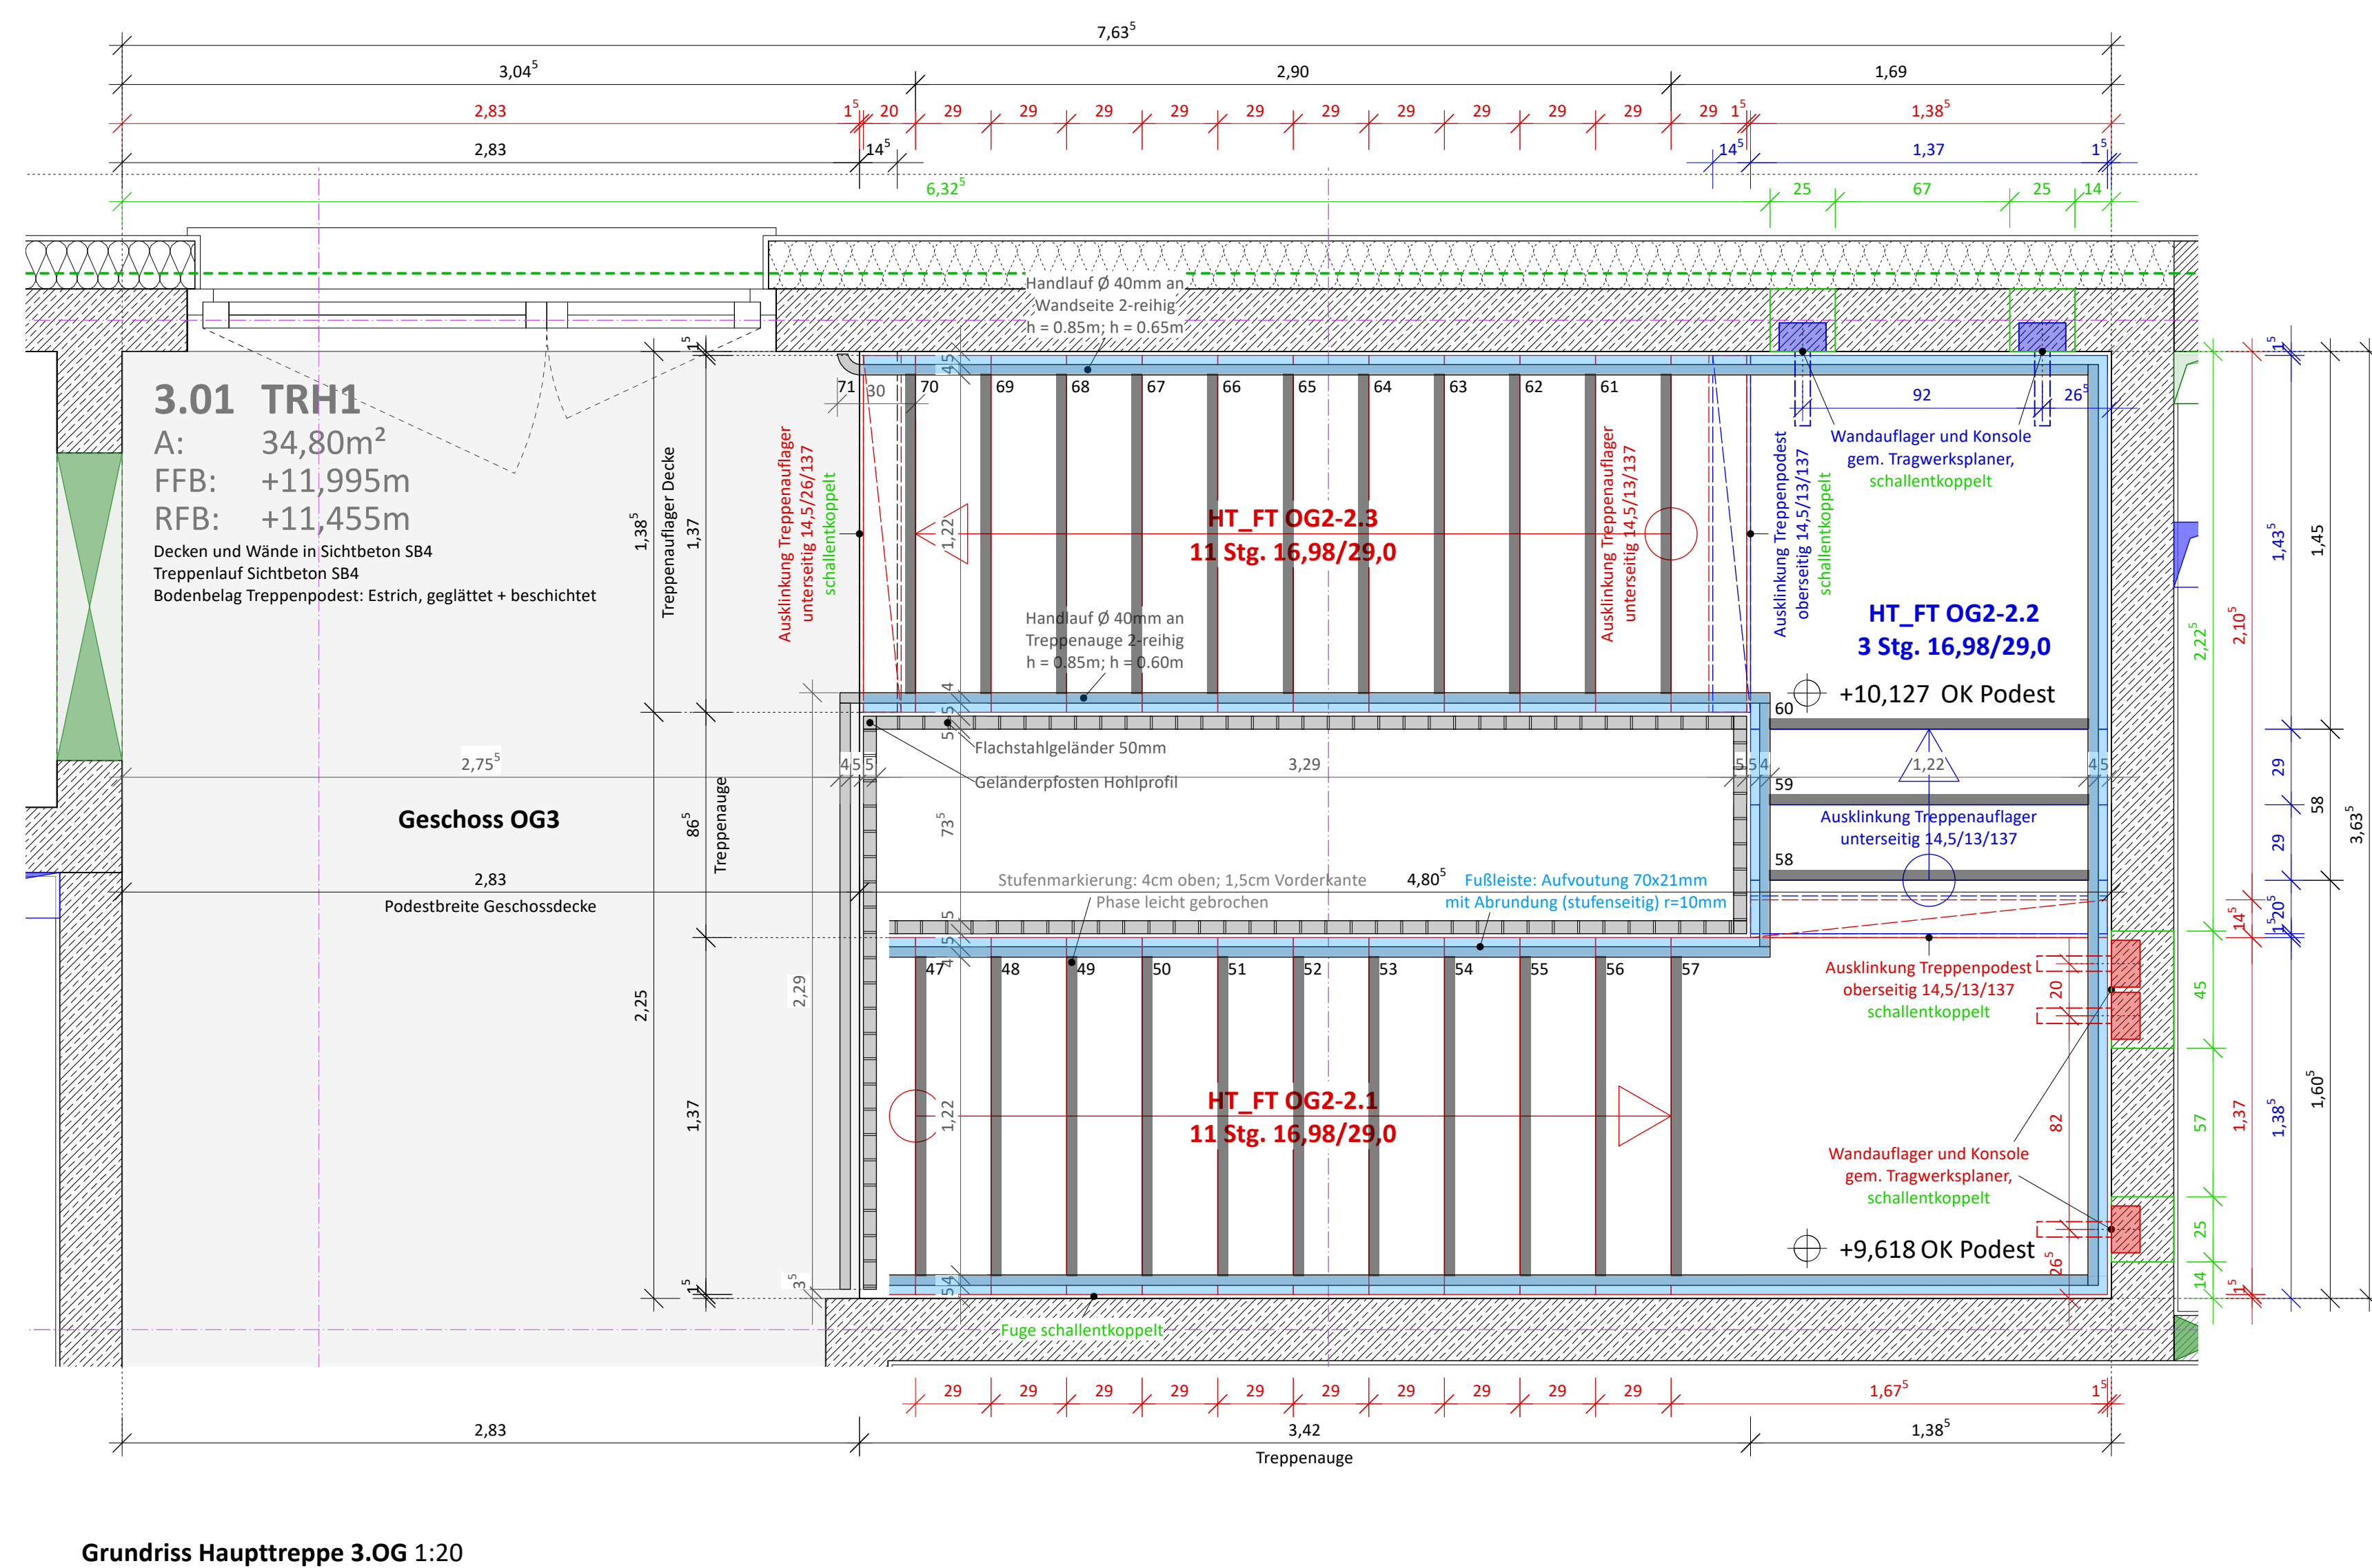
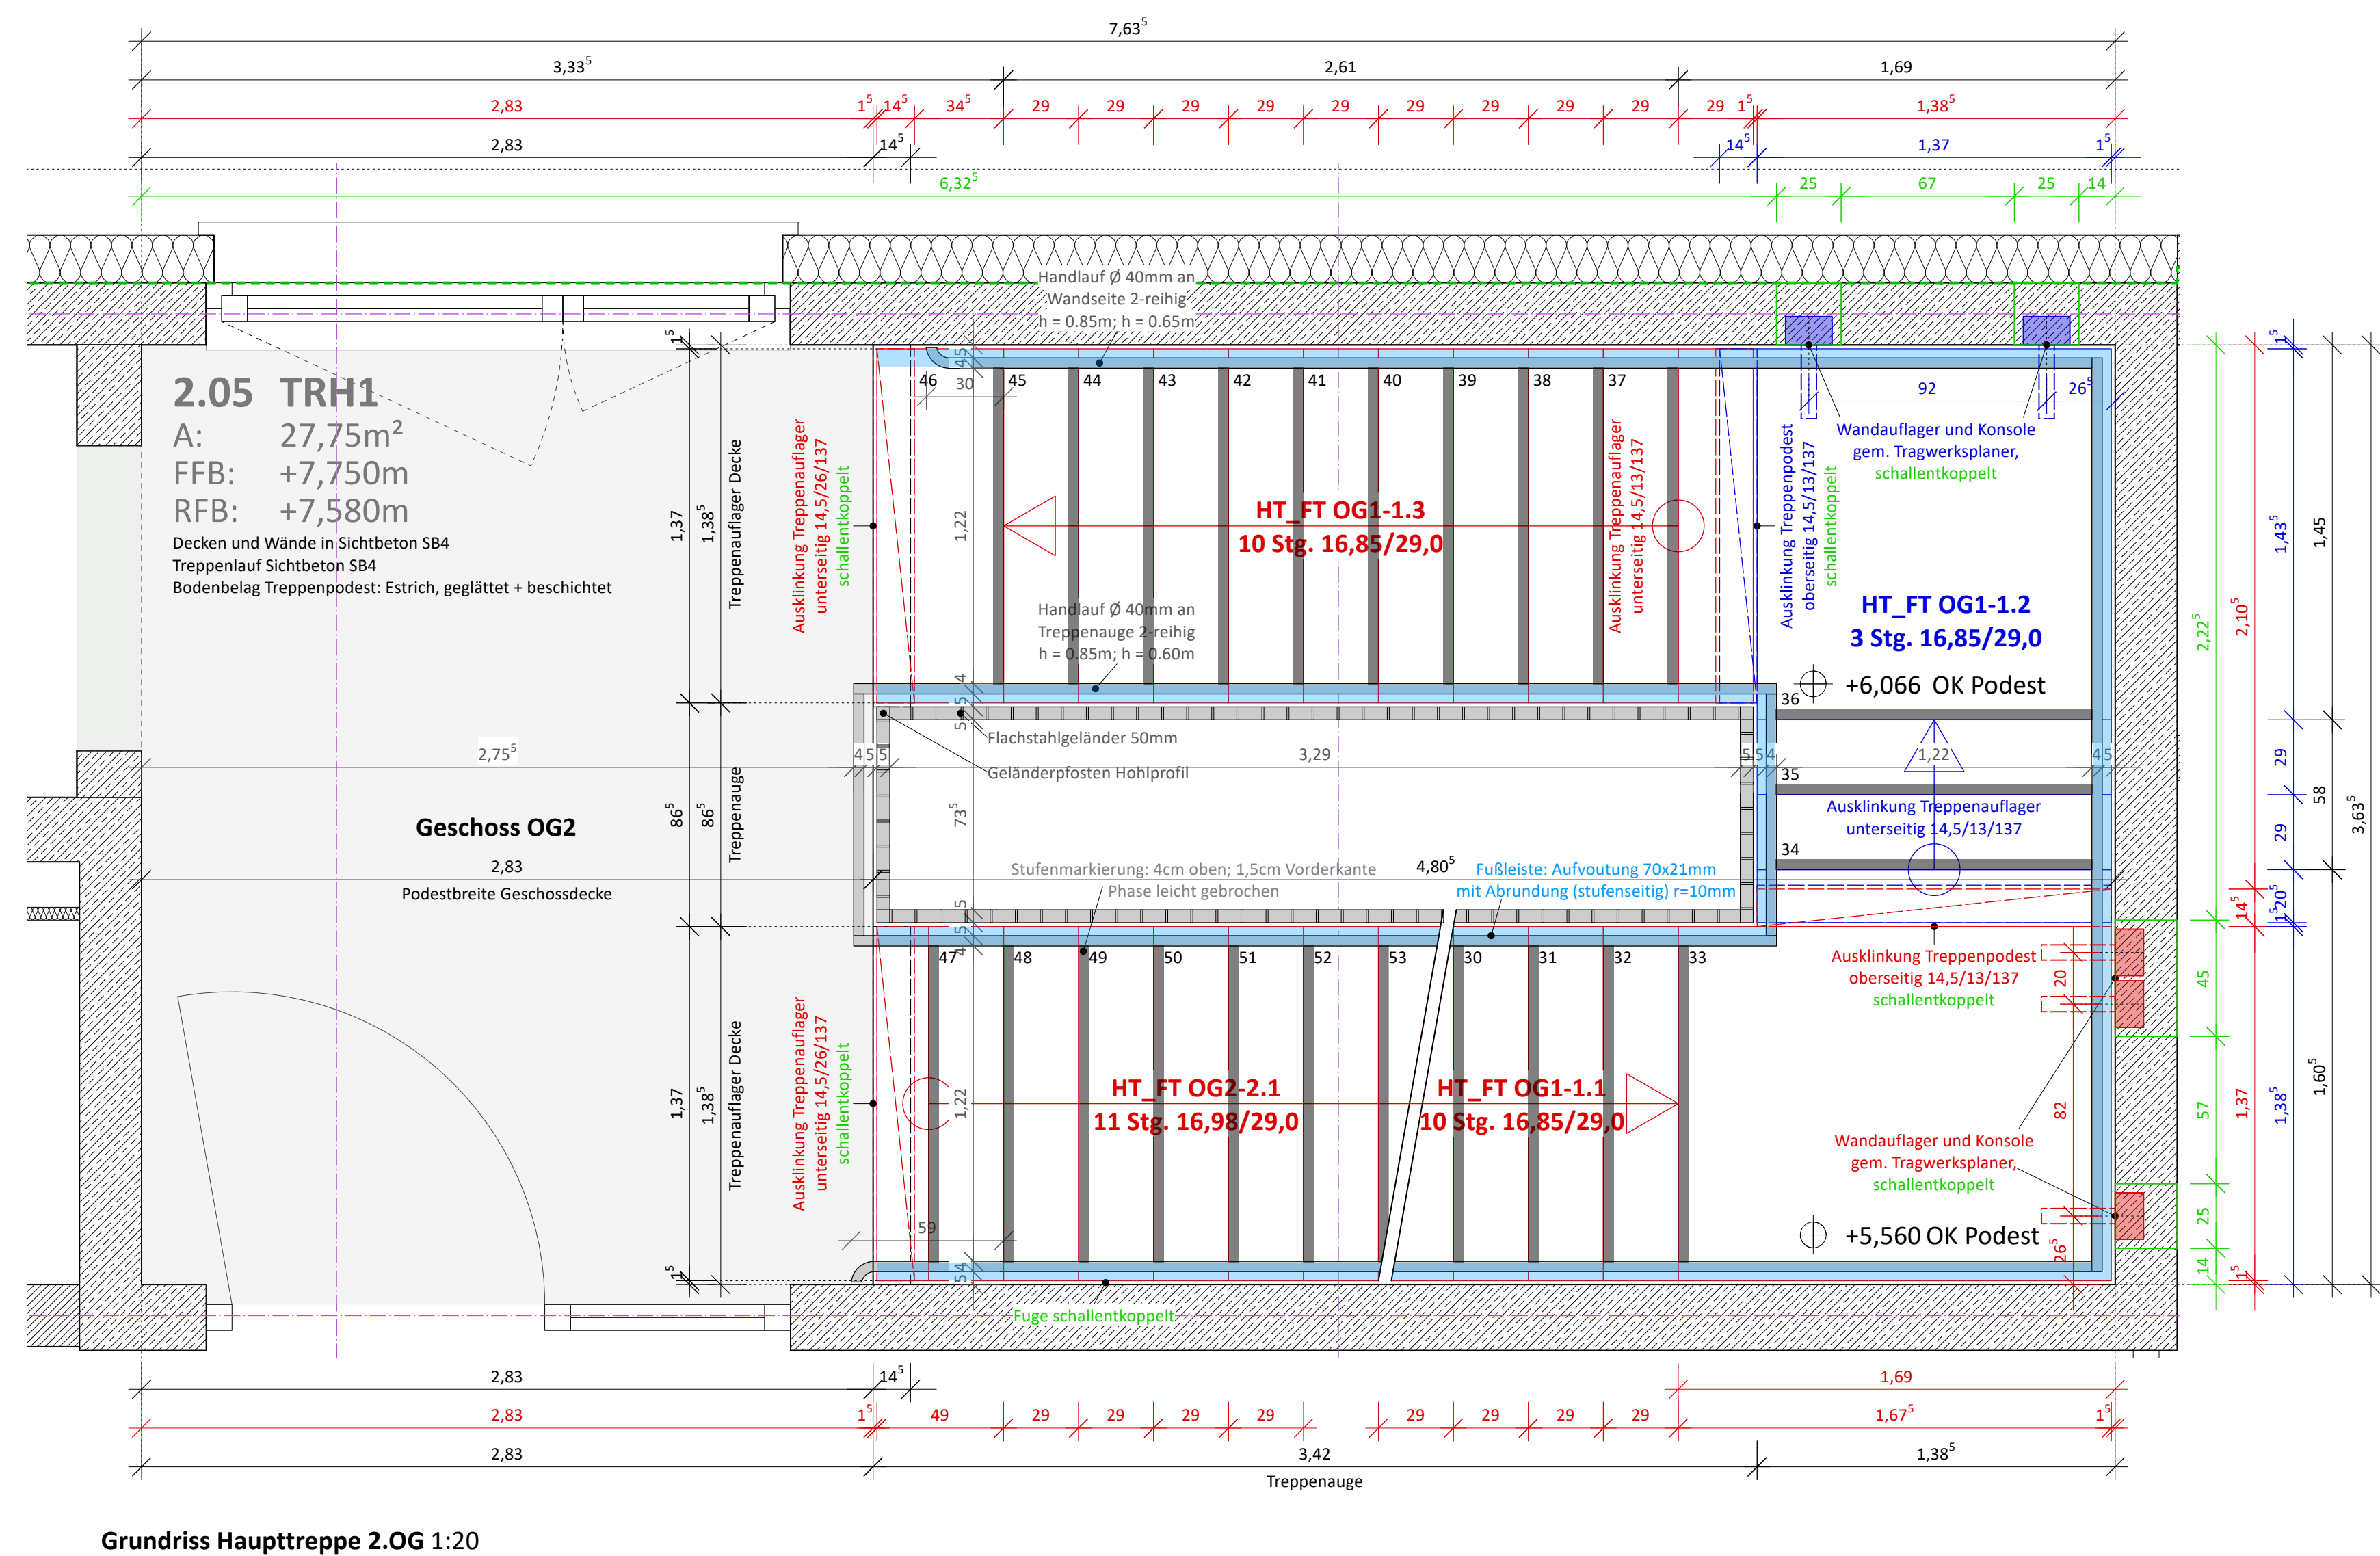
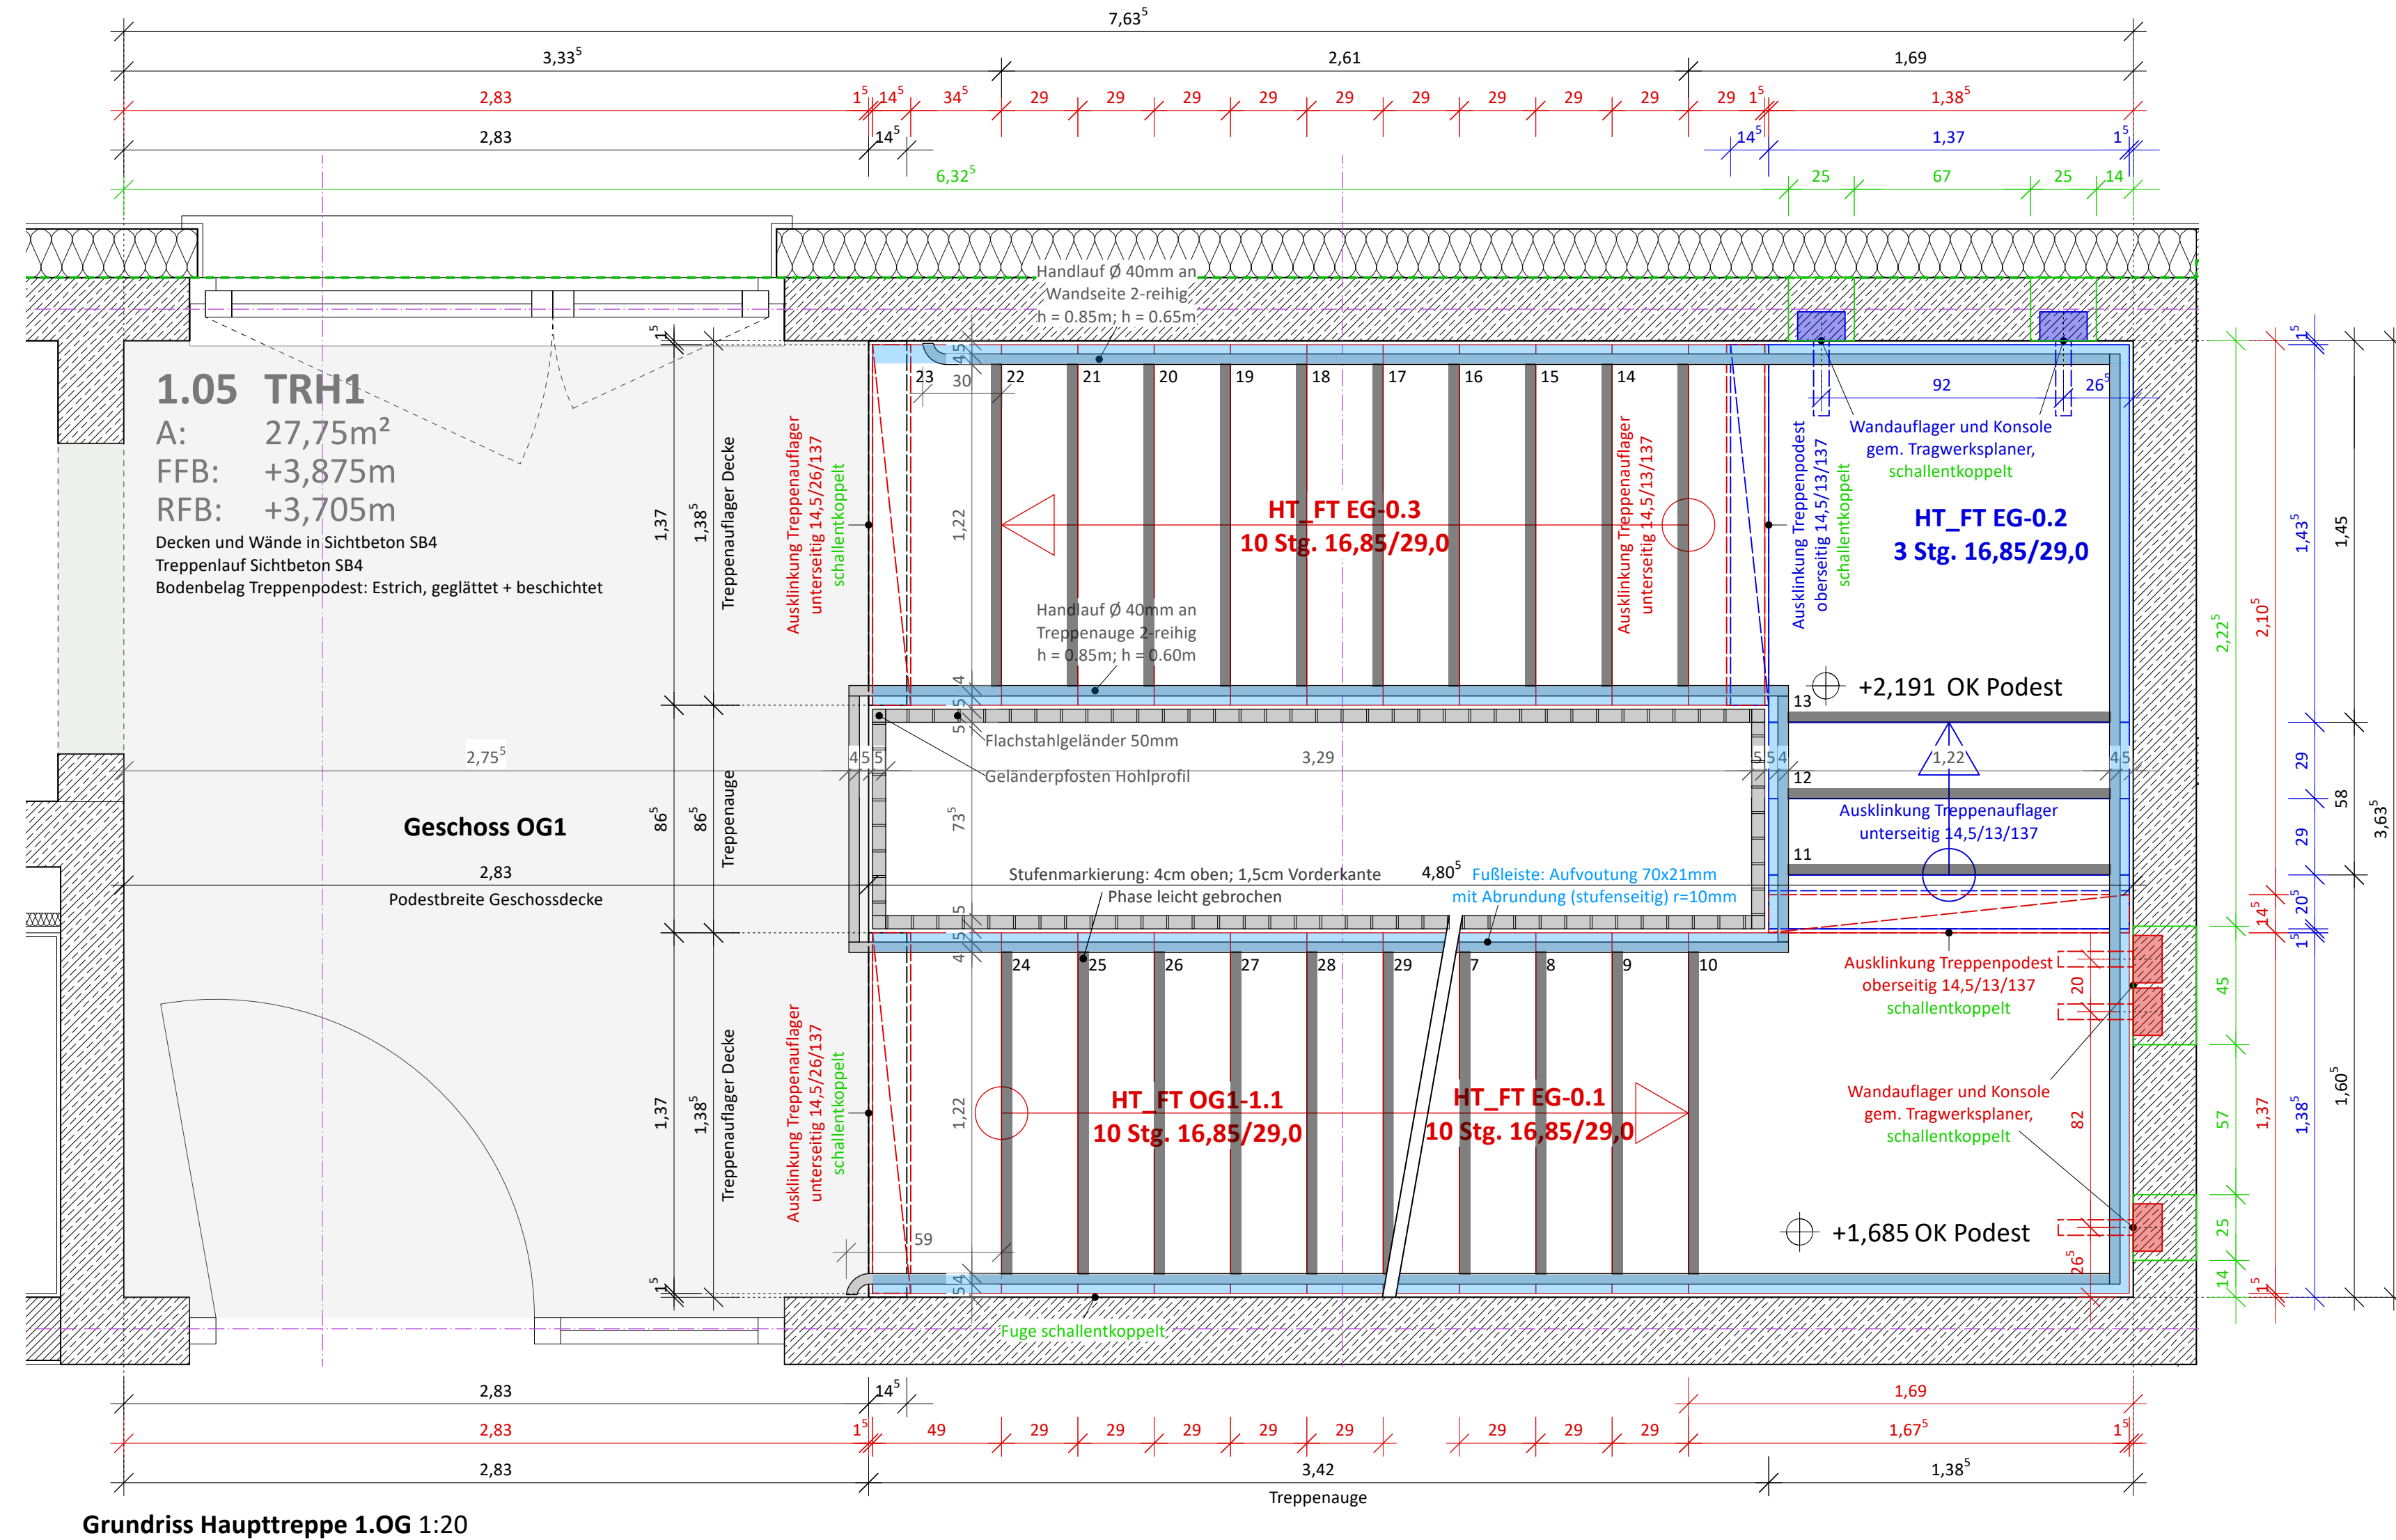


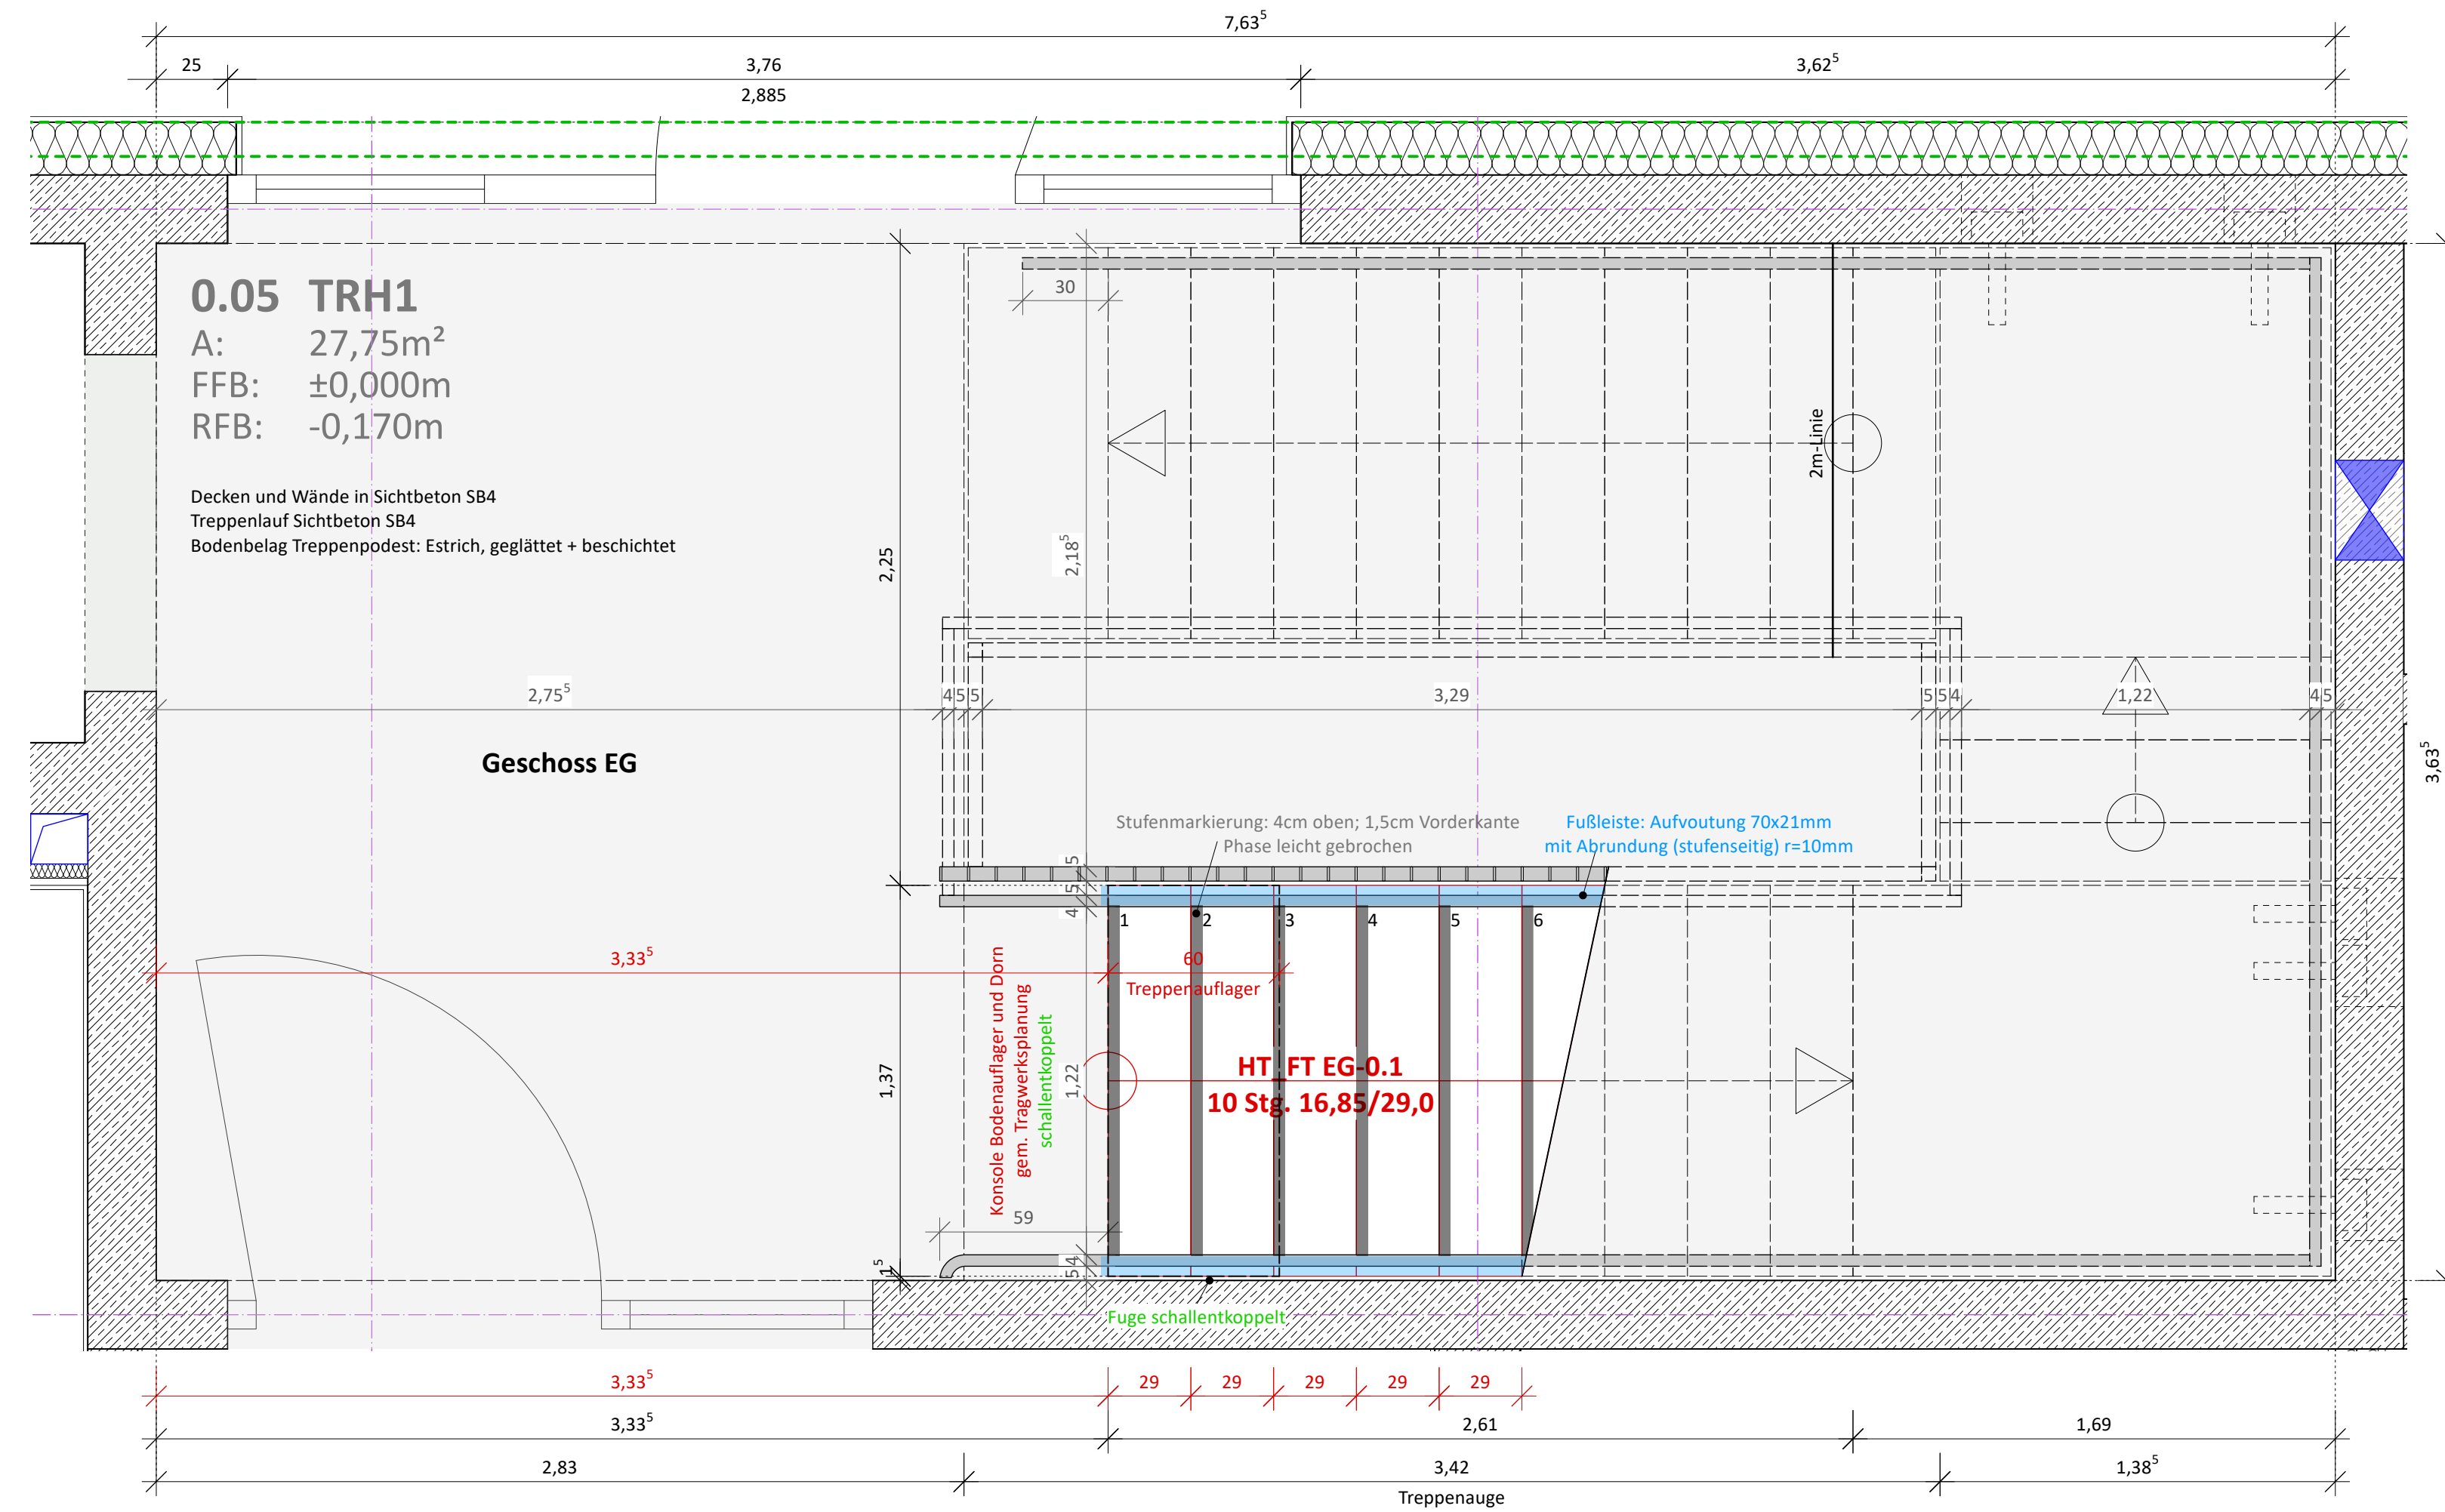

Legende Bauteile / Farben

	Stahlbeton		Fachplaner HLS
	Beton unbewehrt		Fachplaner ELT
	Stb-Fertigteil		Fachplaner Tragwerk
	WU-Stahlbeton		Fachplaner Brandschutz
	Mauerwerk		Fachplaner Bauphysik
	Dämmung (weich)		Schmutzwasser
	Dämmung (hart)		Regenwasser
	Stahlbauteil		Bauteil darüberliegend
	Holz		Bauteil verdeckt
	Trockenbau		Sichtbauteilqualität

Legende Planzeichen

	Wanddurchbruch (WD)		Deckenschlitz (DS)
	Wandschlitz (WS)		Höhenkote Gr. roh (OKR)
	Wandaussparung (WA)		Höhenkote Gr. fertig (OKR)
	Bodendurchbruch (BD)		Höhenkote roh (OKR)
	Deckendurchbruch (DD)		Höhenkote roh (UKR)
	Kernbohrung Wand (KB)		Höhenkote fertig (OKF)
	Kernbohrung Boden (KB)		Höhenkote fertig (UKF)

[illegible]

Freigabe nur in Verbindung mit aktuellem Statikplan, Angaben zu Betongütern, An- und Abschlüssen, etc. sind abzugleichen und bei Abweichung vor Ausführung zu besprechen !!!
Treppen, Stahlgeländer, -brüstungen wurden durch Tragwerksplanung vordimensioniert und sind gem. statischem Nachweis des Auftragnehmers auszuführen

**Sichtbare Kantenausbildung gefast,
Dreiecksleiste max. 5x5 mm**
Hinweise

Sämtliche Maße sind vor Beginn der Arbeiten verantwortlich zu prüfen. Differenzen sind mit der Bauleitung zu klären. Alle Ausbaumaße sind am Bau zu nehmen.

Änderungen nur mit Genehmigung der planenden Architekten. Höhenangaben von Türen und Brüstungen sind auf OKFB bezogen.

Kath. Kirchenstiftung St. Maria - Starnberg
Weilheimer Straße 4
D-82319 Starnberg

Bauvorhaben
Ersatzneubau KiTa St. Nikolaus
Tannenweg 1
D-82319 Starnberg

Planungsphase
Ausführungsplanung

Planinhalt

Grundrisse Haupttreppe

Höhenlage
±0,00 = 638,64 üNN DE_DHHN2016_NH

Maßstab
1:20, 1:5

Datum	Plannummer	Index
-------	------------	-------

03.08.26 STA DD 400 B

31A_DP-400 B

ANONYM

Number of items	Percentage of correct responses
10	65
20	70
30	72
40	74
50	76
60	78
70	80
80	82
90	84
100	85