




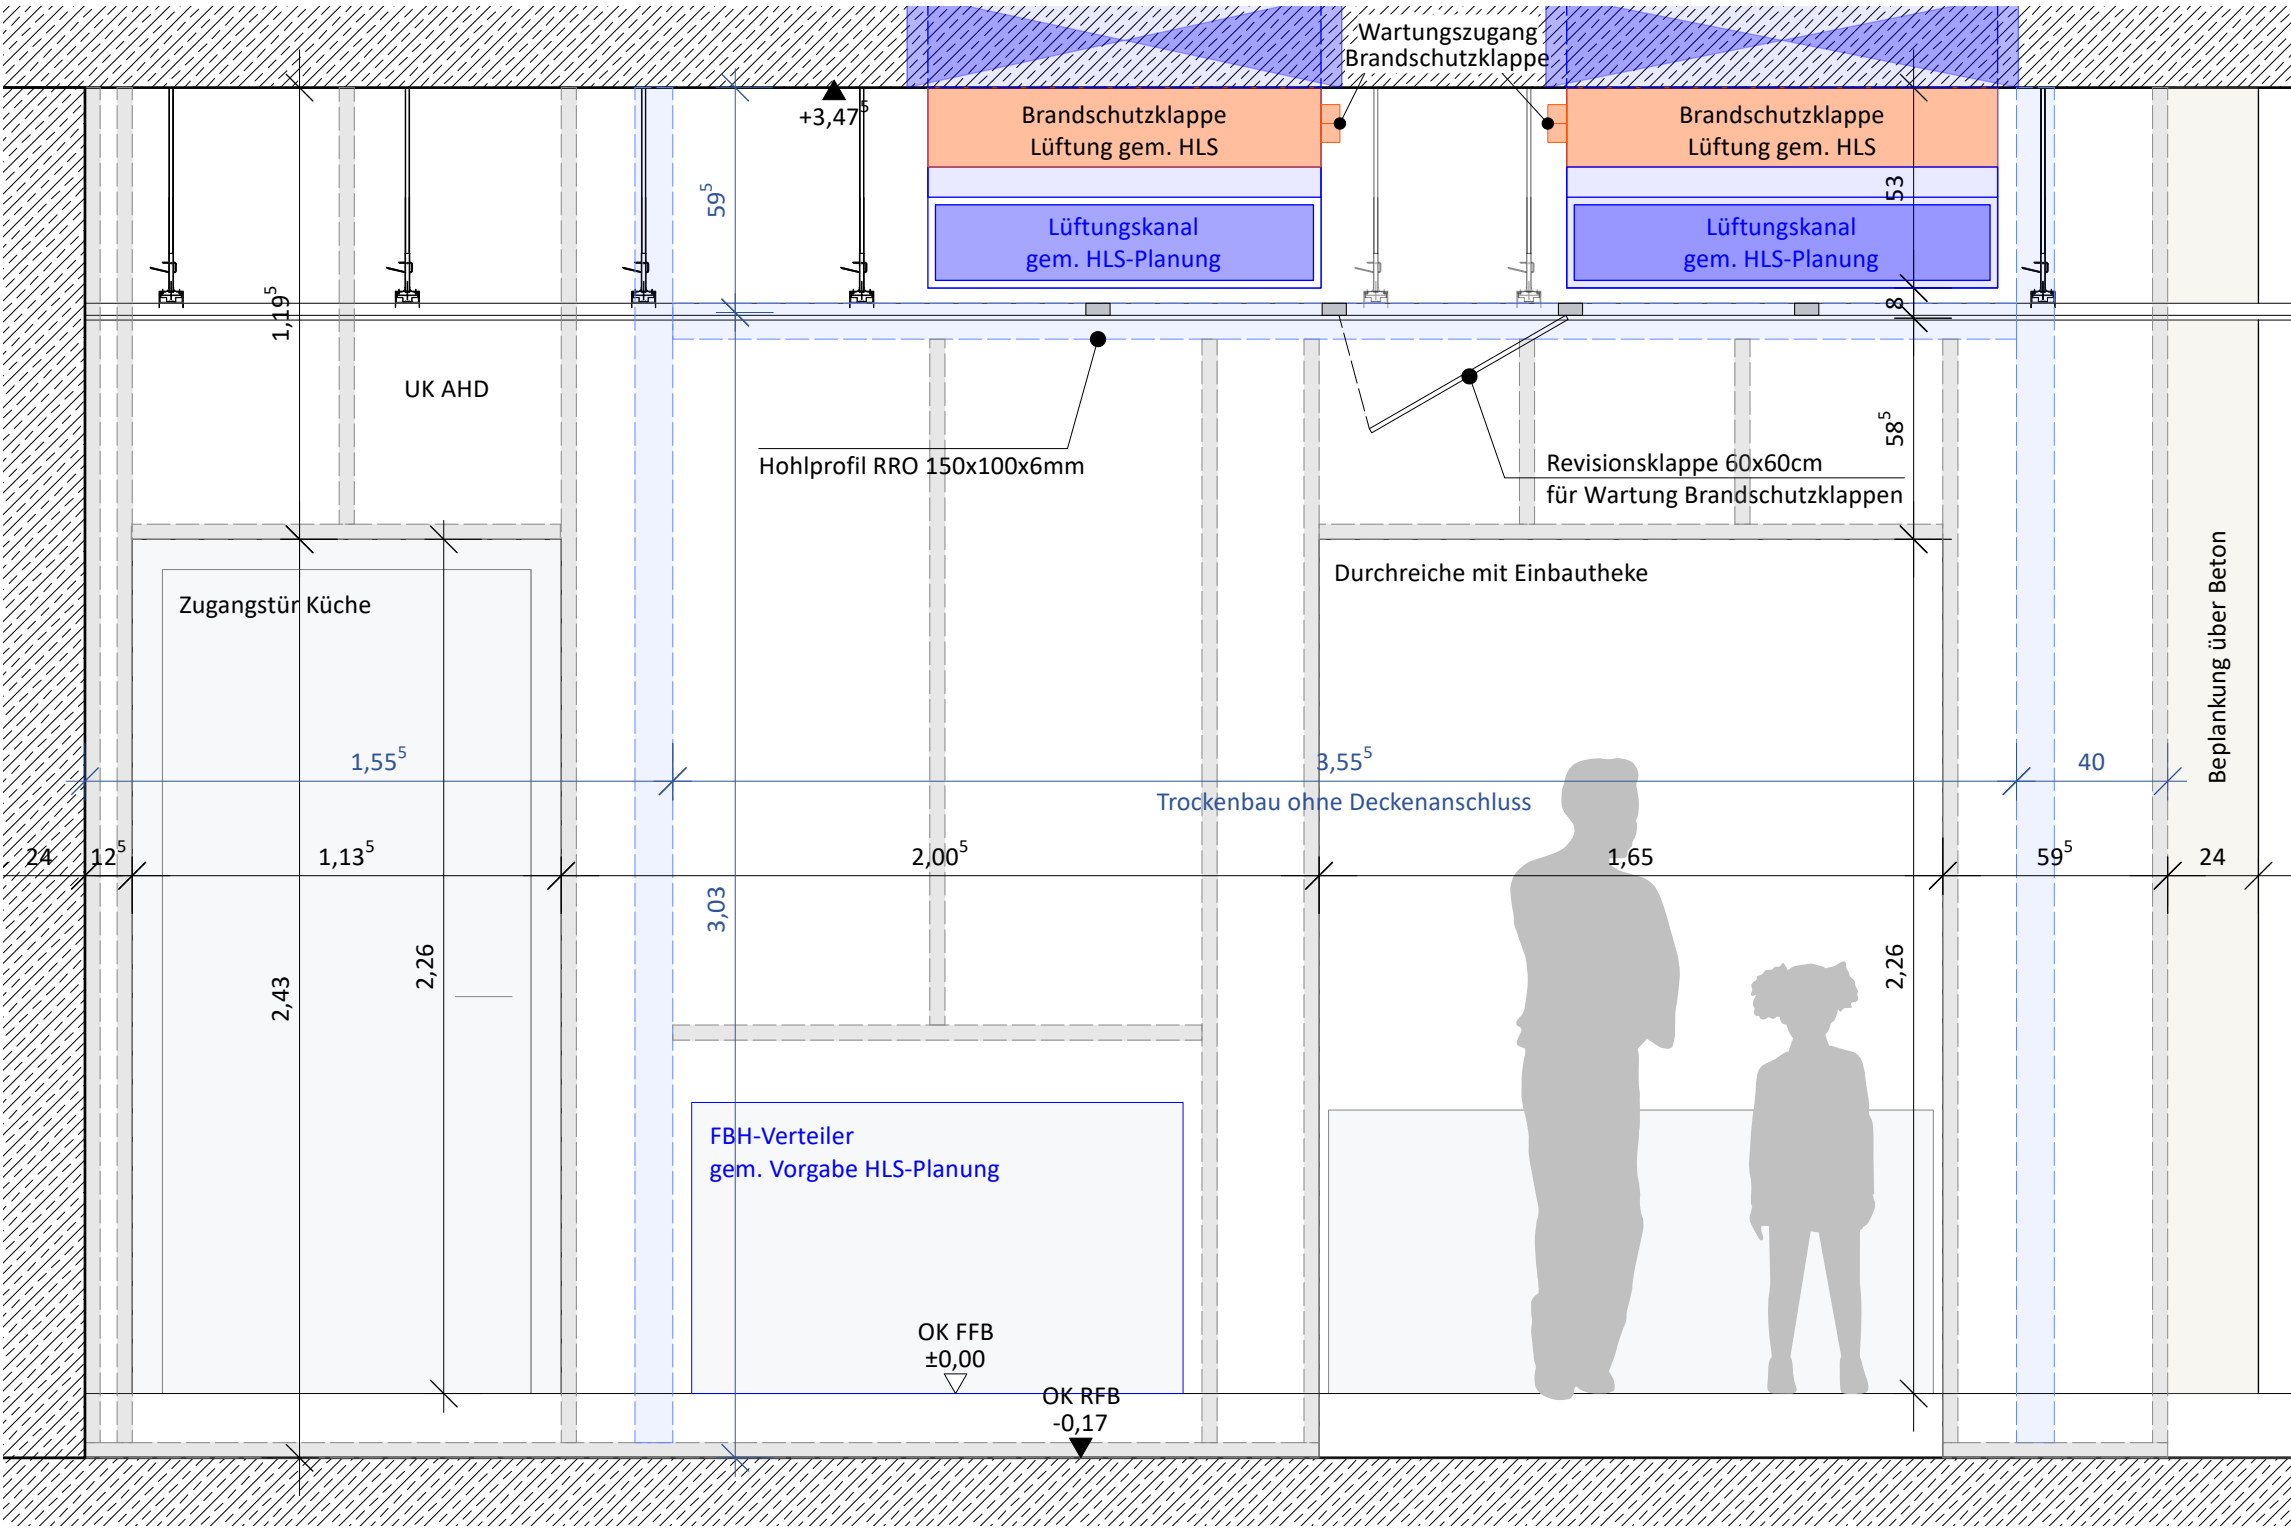


Wandansicht 1:20
Blickrichtung Speiseraum

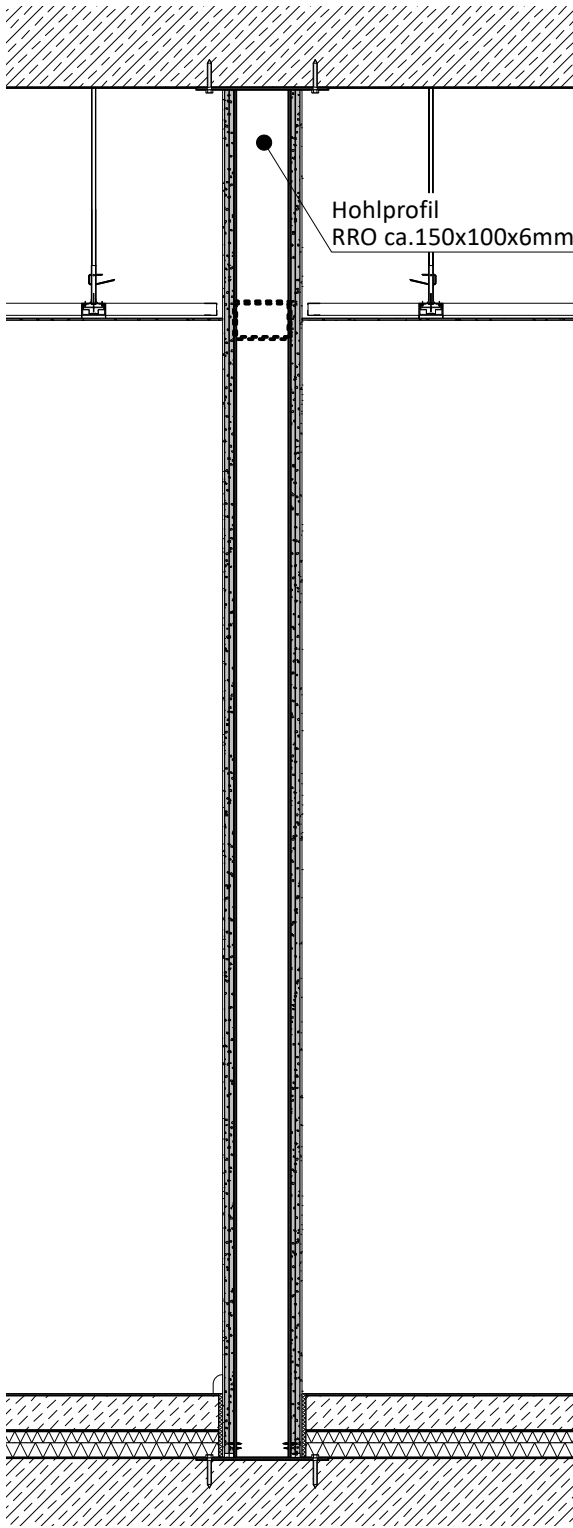


Schnitt Hohlprofil 1:20
mit oberer Befestigung

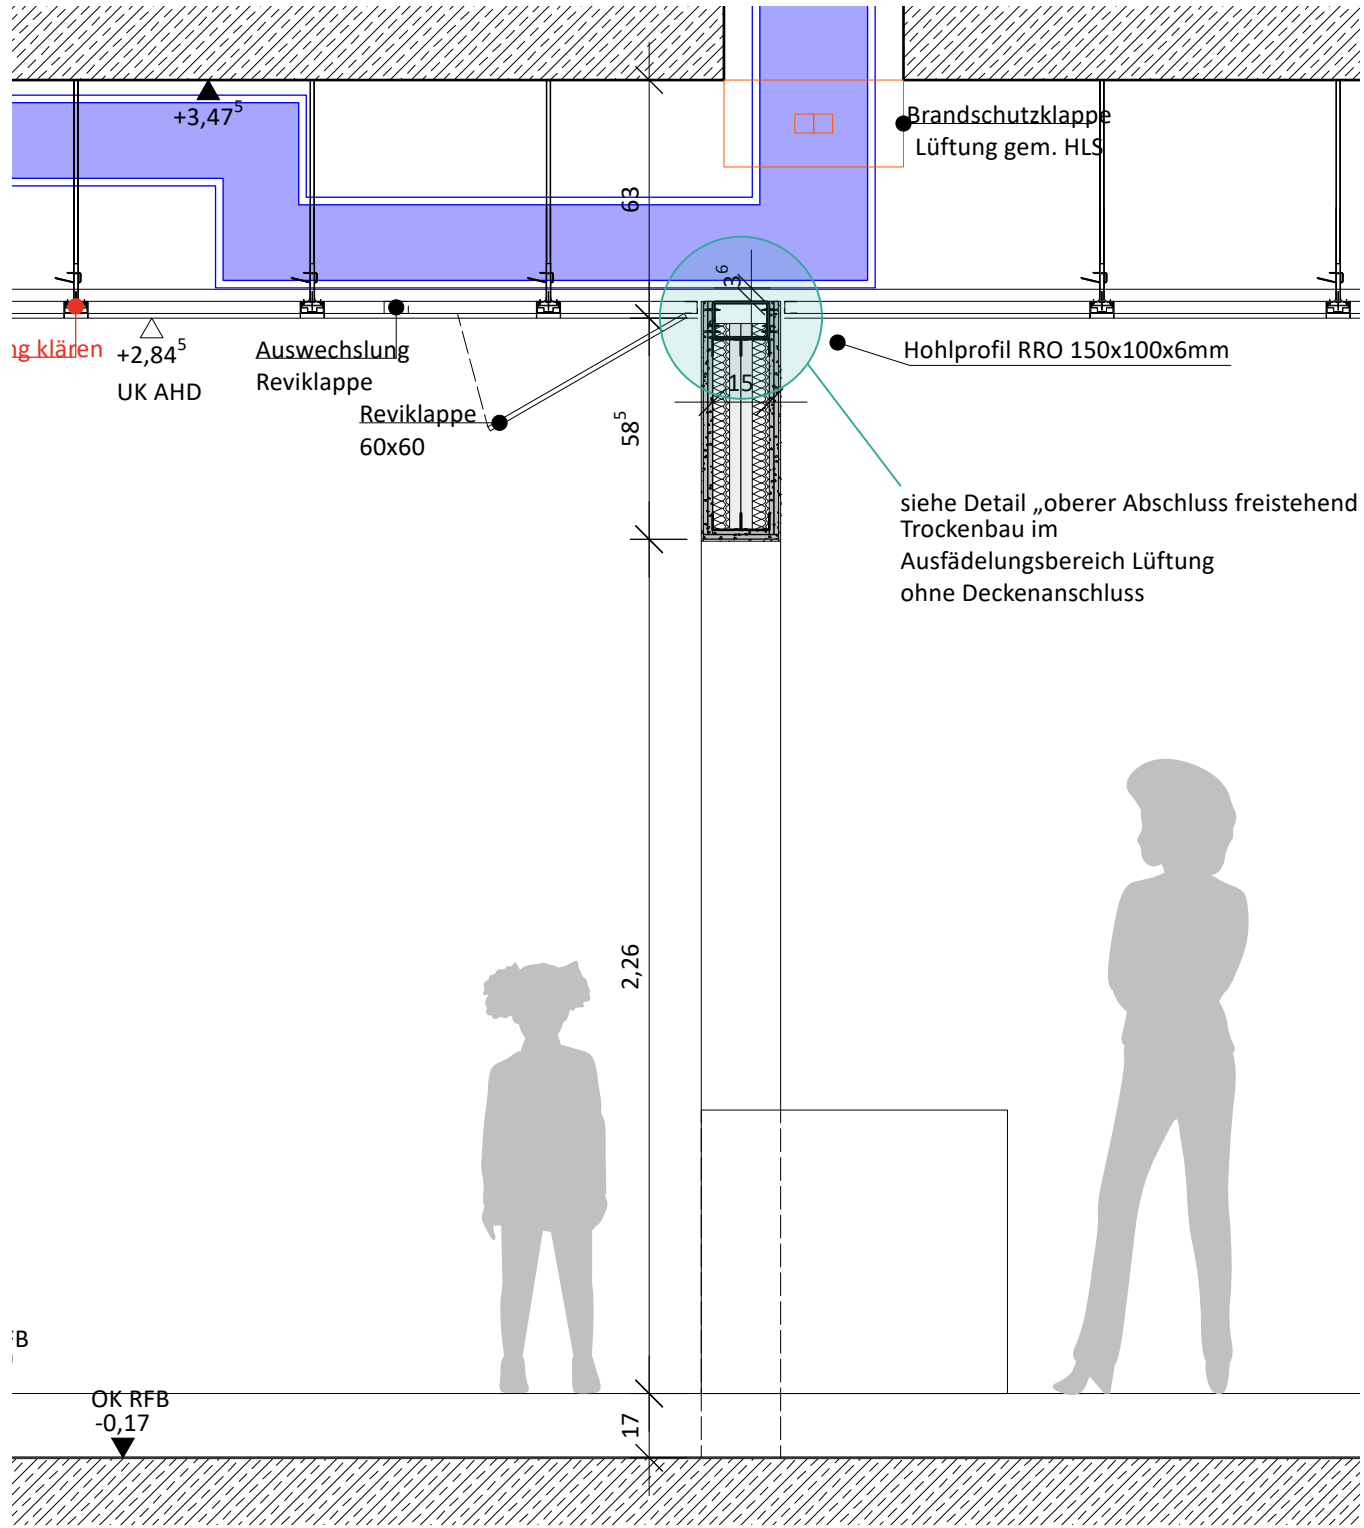

Schnitt Durchreiche 1:20

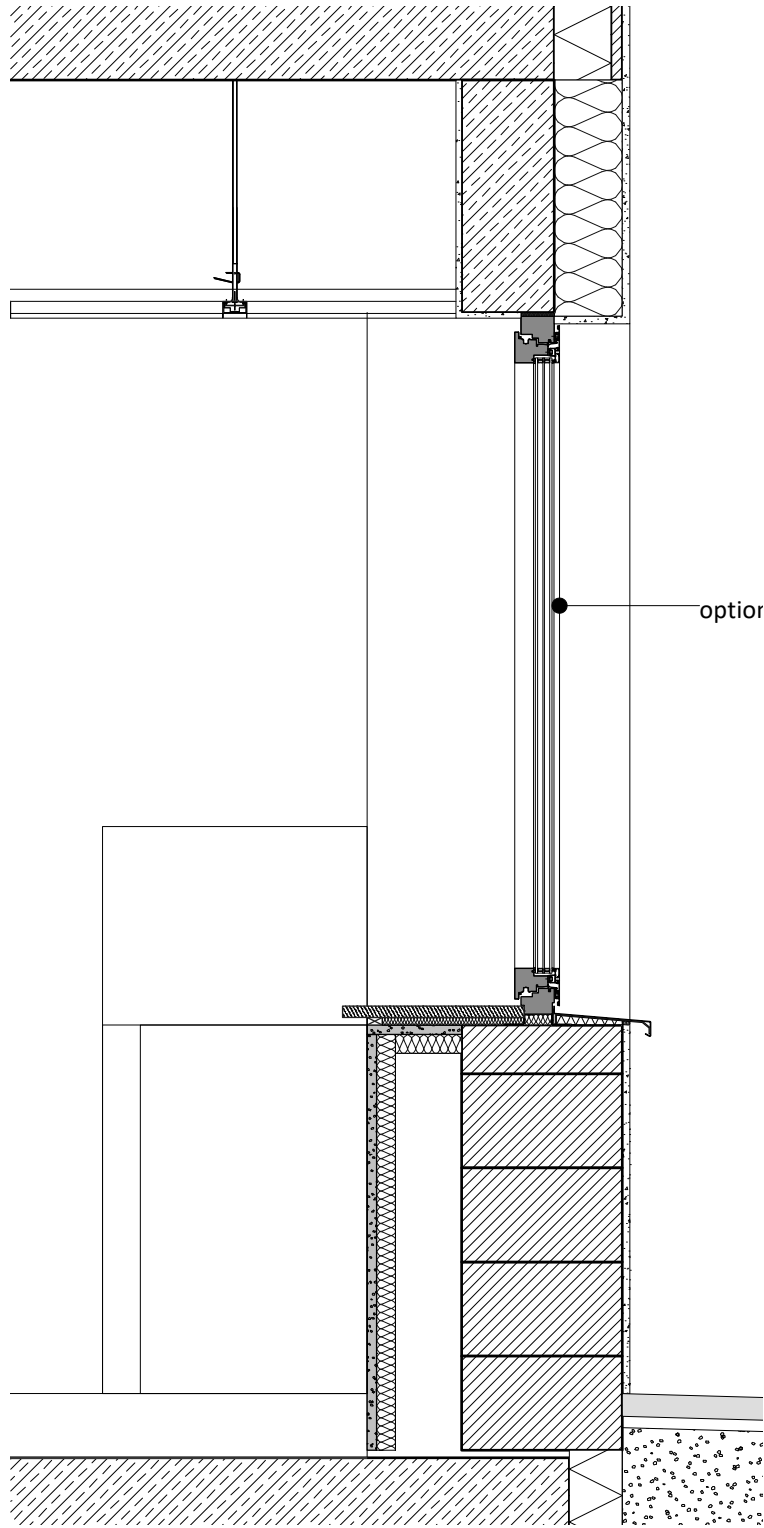


Änderungen			
Datum	Kommentar	Ind.	Gez.

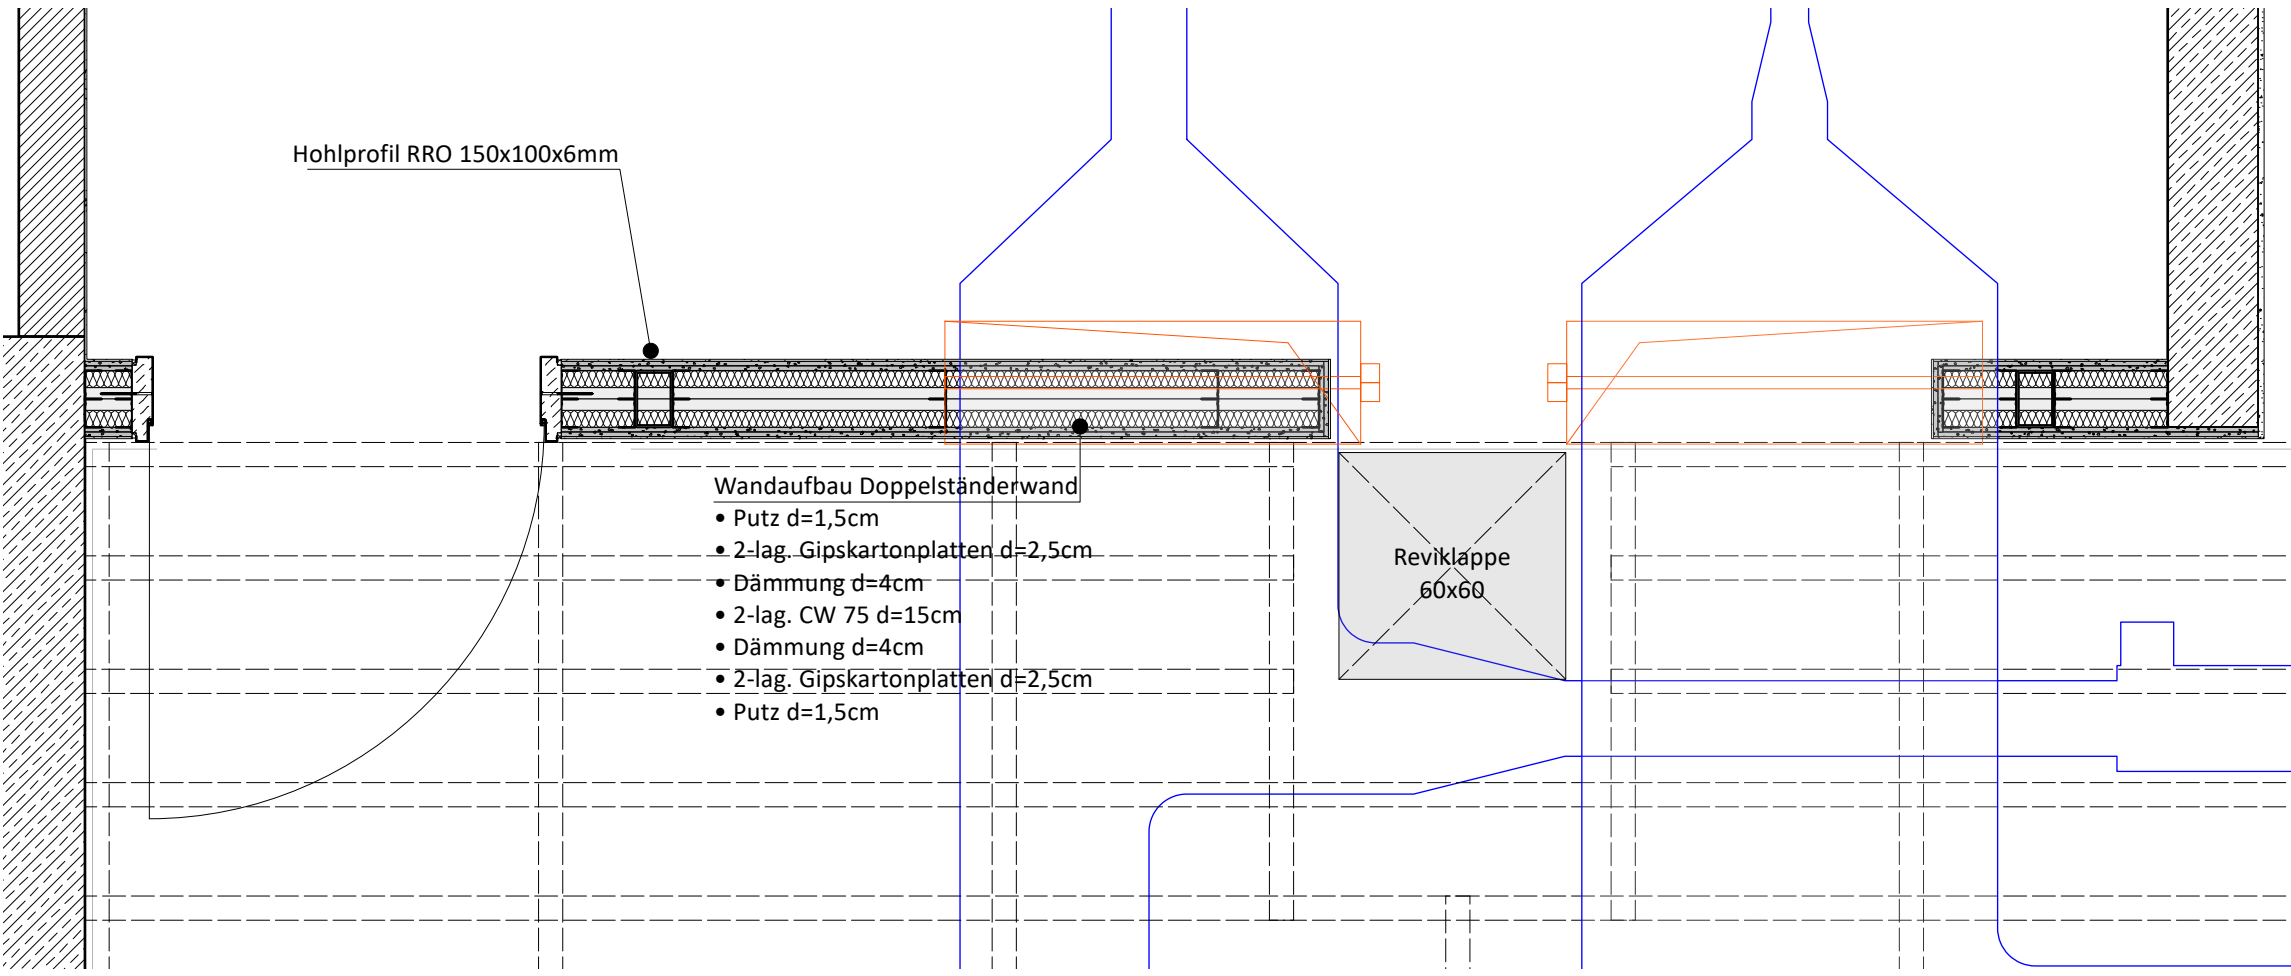


Grundriss 1:20


oberer Abschluss freistehend 1:5

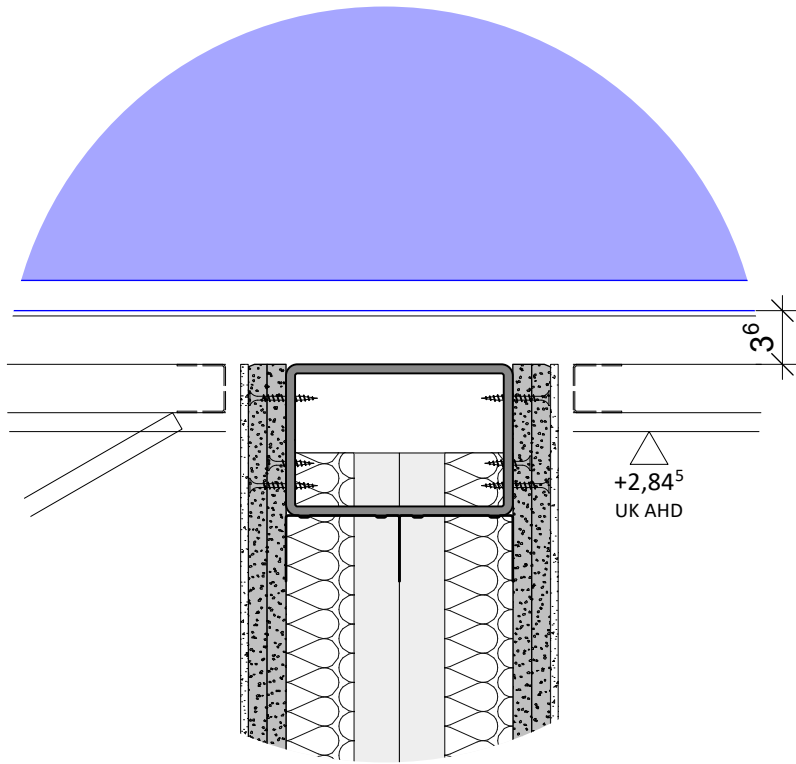

Anschluss an Rohdecke M1:5

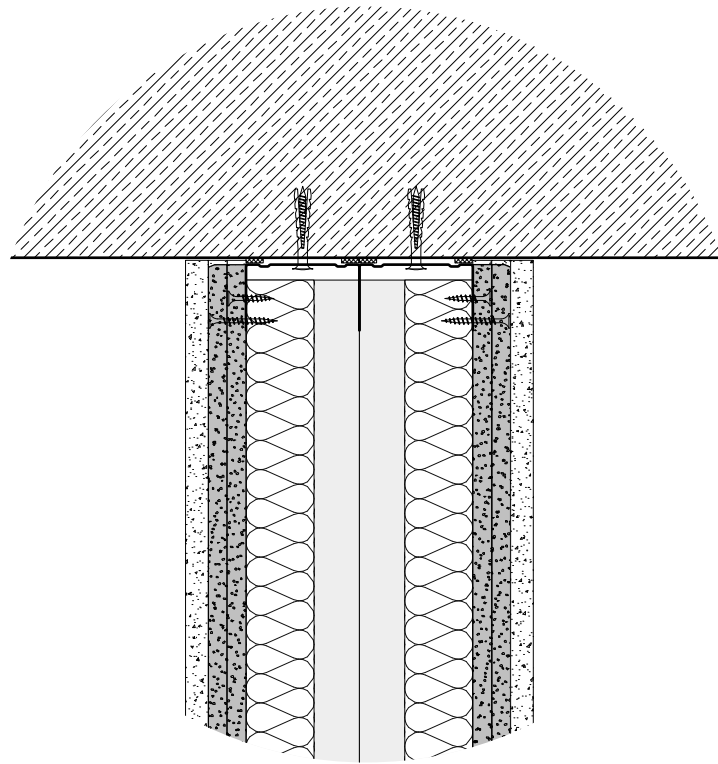

Anschluss an Rohboden M1:5

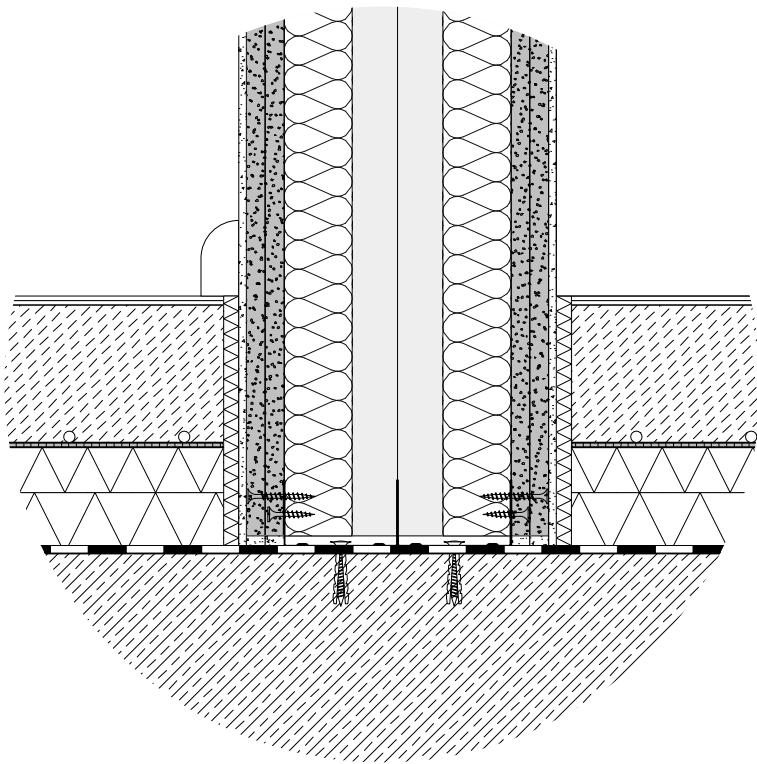

Hinweise
Sämtliche Maße sind vor Beginn der Arbeiten verantwortlich zu prüfen. Differenzen sind mit der Bauleitung zu klären. Alle Ausbaumaße sind am Bau zu nehmen.
Änderungen nur mit Genehmigung der planenden Architekten. Höhenangaben von Türen und Brüstungen sind auf OKFFB bezogen.

Auftraggeber
Kath. Kirchenstiftung St. Maria - Starnberg
Weilheimer Straße 4
D-82319 Starnberg

Bauvorhaben
Ersatzneubau KiTa St. Nikolaus
Tannenweg 1
D-82319 Starnberg

Planungsphase
Ausführungsplanung

Planinhalt
Detail Doppelständerwand

Höhenlage
±0,00 = 638,64 üNN DE_DHHN2016_NH

Maßstab
1:20/1:5

Datum
03.08.26

Plannummer
STA_DP-500

Index
_ANONYM

VORABZUG