


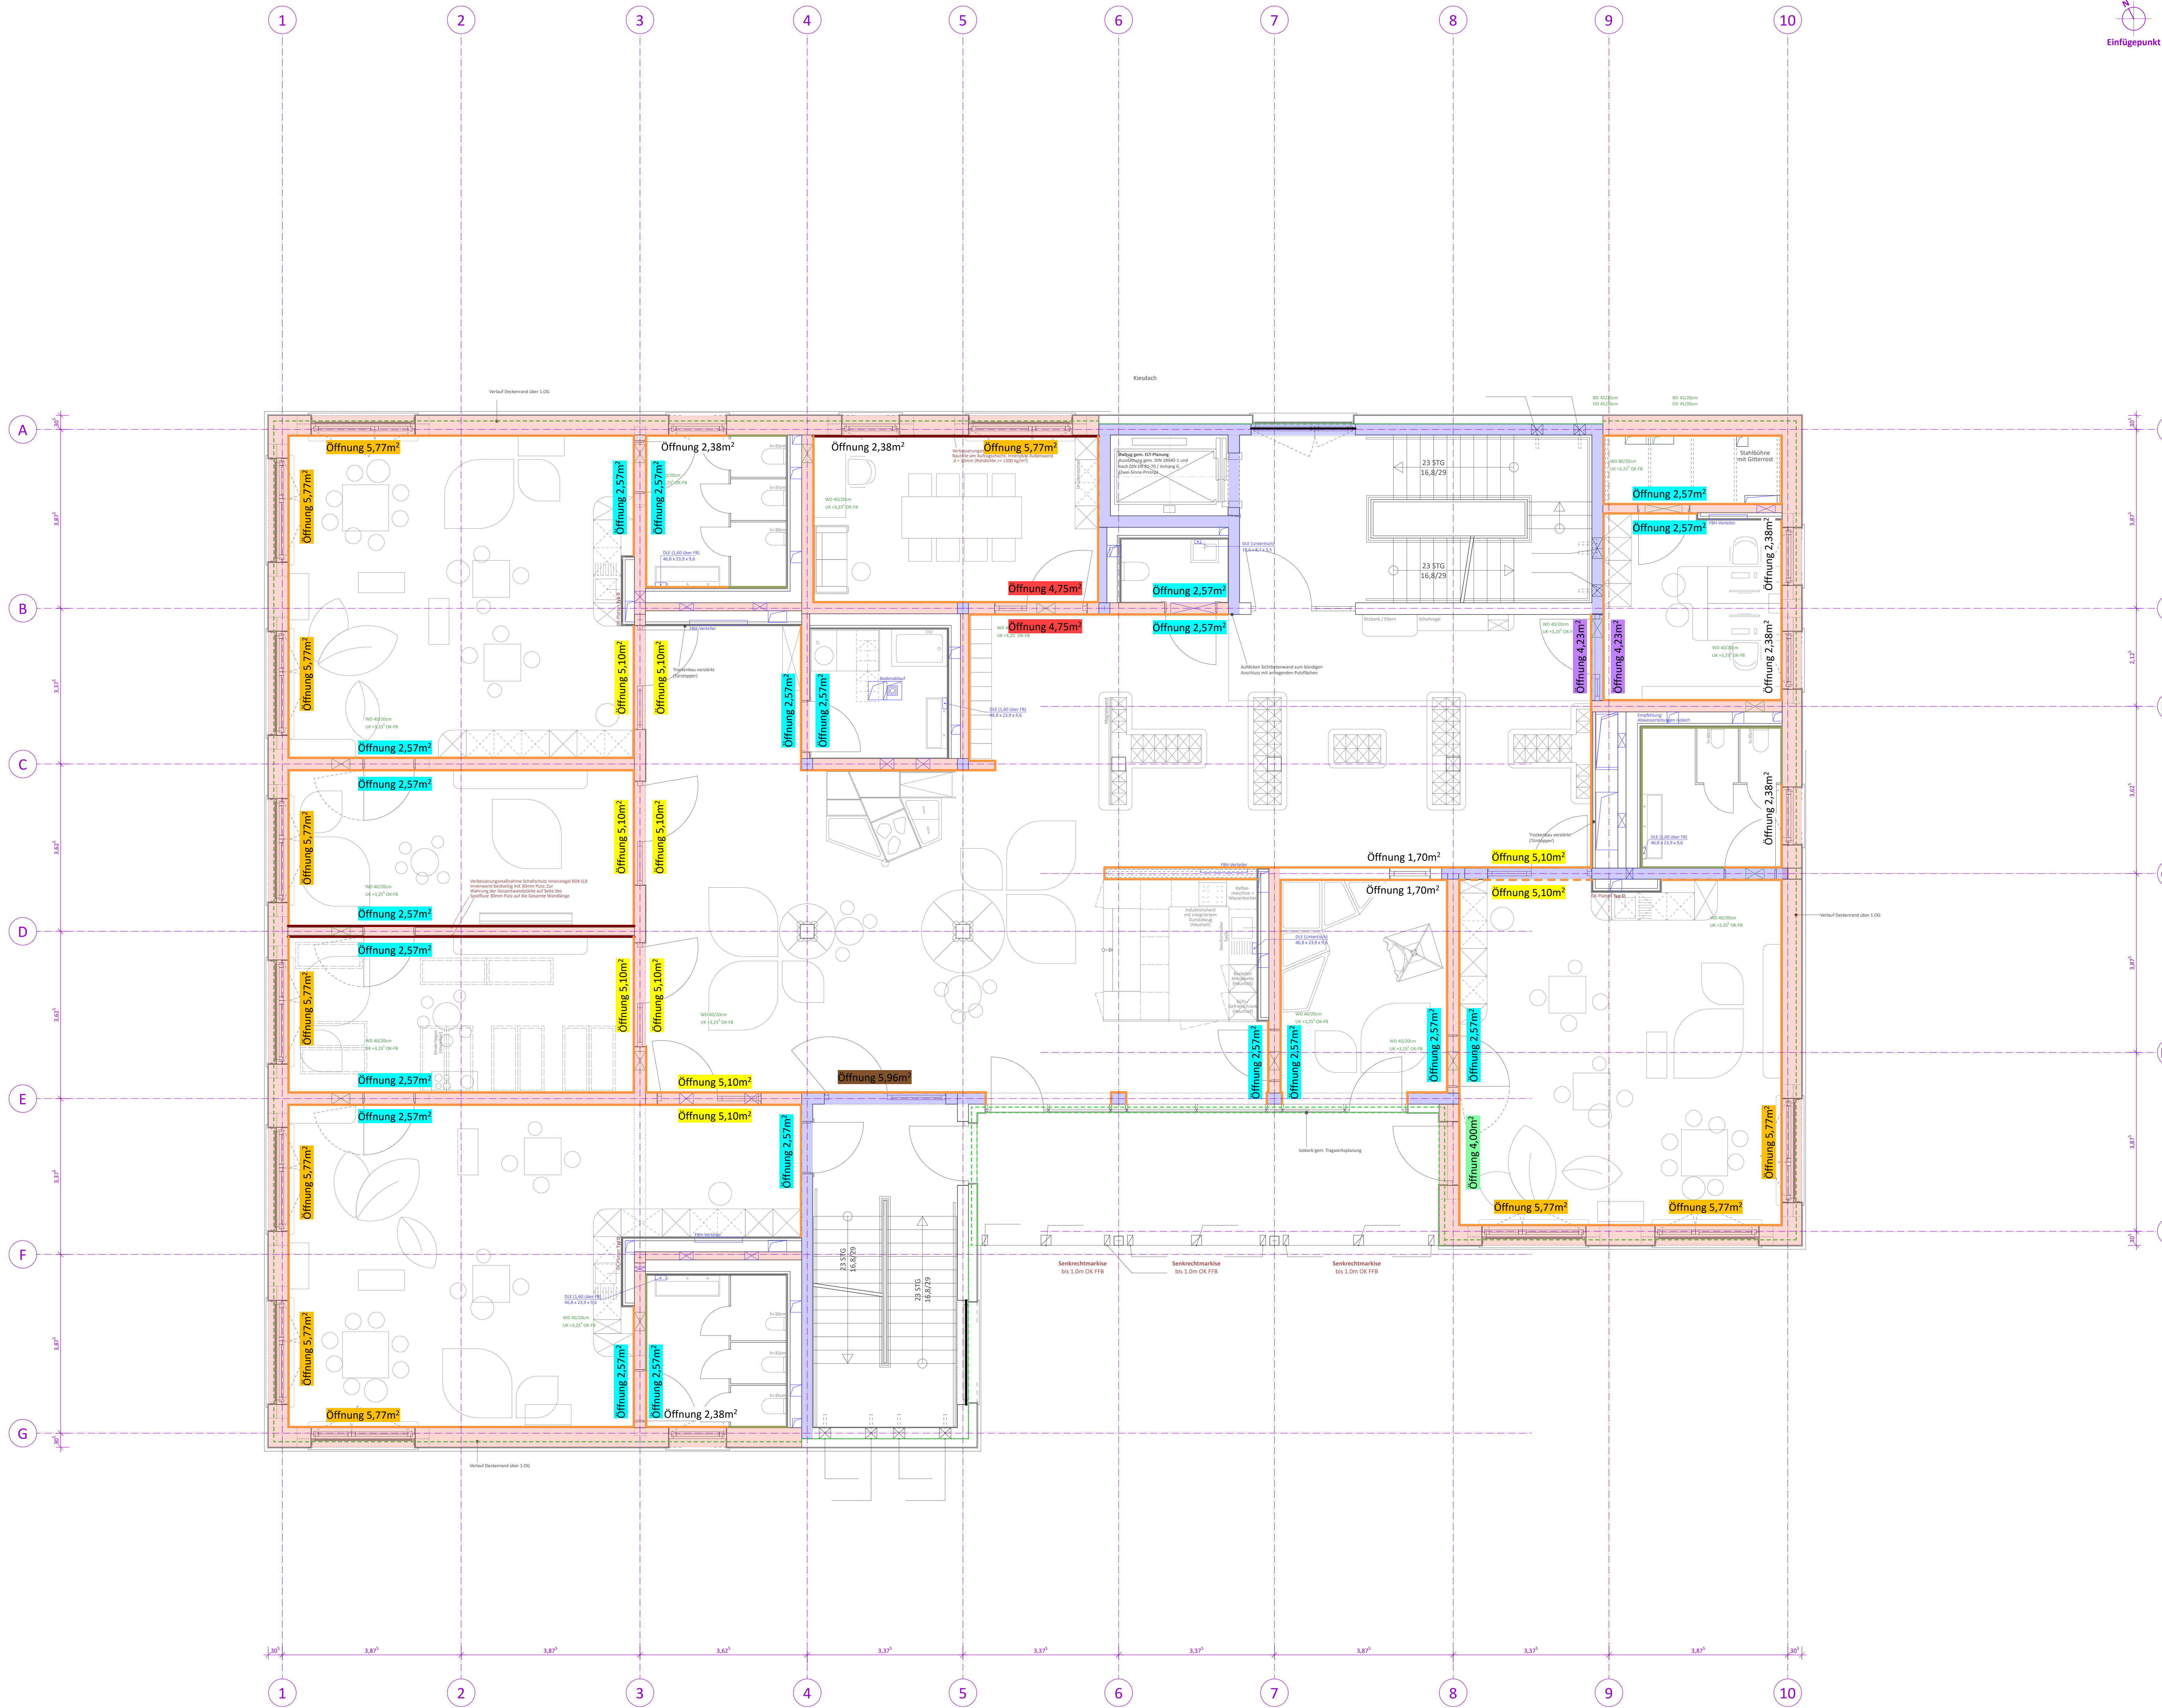

- Legende Putzflächen
- Putzuntergrund Mauerwerk
 - Putzuntergrund Stahlbeton
 - Innenputz 15mm, raumhoch, Putzuntergrund Mauerwerk
2-lagig, Unterputz aus Kalk-Putzmörtel HL
und Oberputz aus Kalkputzglätte G3
Druckfestigkeitsklasse CS II
 - Innenputz 15mm, raumhoch, Putzuntergrund Stahlbeton
2-lagig, Unterputz aus Kalk-Putzmörtel HL
und Oberputz aus Kalkputzglätte G3
Druckfestigkeitsklasse CS II
 - Innenputz 30mm, raumhoch, Rohdicke >= 1300 kg/m³
2-lagig, Unterputz aus Kalk-Putzmörtel HL
und Oberputz aus Kalkputzglätte G3
Druckfestigkeitsklasse CS II
 - Fliesen bis OK +1,70m, darüber
Innenputz 15mm, raumhoch (zu verputzende Höhe 1,75m)
2-lagig, Unterputz aus Kalk-Putzmörtel HL
und Oberputz aus Kalkputzglätte G3
Druckfestigkeitsklasse CS II
 - Fliesen bis OK +2,20m, darüber
Innenputz 15mm, raumhoch (zu verputzende Höhe 1,25m)
2-lagig, Unterputz aus Kalk-Putzmörtel HL
und Oberputz aus Kalkputzglätte G3
Druckfestigkeitsklasse CS II
 - Fliesen bis OK +1,40m, darüber
Innenputz 15mm, raumhoch (zu verputzende Höhe 2,05m)
2-lagig, Unterputz aus Kalk-Putzmörtel HL
und Oberputz aus Kalkputzglätte G3
Druckfestigkeitsklasse CS II
 - Öffnungen

- Legende Bauteile / Farben
- Stahlbeton
 - beton unbewehrt
 - stb-Fertigteil
 - WU-Stahlbeton
 - Mauerwerk
 - Dämmung (weich)
 - Dämmung (hart)
 - Stahlbauteil
 - Holz
 - Trockenbau
 - Sichtbetonqualität
 - Fachplaner HLS
 - Fachplaner ELT
 - Fachplaner Tragwerk
 - Fachplaner Brandschutz
 - Fachplaner Bauphysik
 - Schmutzwasser
 - Regenwasser
 - Bauteil darüberliegend
 - Bauteil verdeckt
 - Flucht- und Rettungsweg
 - Position Feuerlöscher

- Legende Planzeichen
- Wanddurchbruch (WD)
 - Wandschlitze (WS)
 - Wandaussparung (WA)
 - Bodendurchbruch (BD)
 - Deckendurchbruch (DD)
 - Kernbohrung Wand (KB)
 - Kernbohrung Boden (KB)
 - Deckenschlitz (DS)
 - Höhenkote Gr. roh (OKR)
 - Höhenkote Gr. fertig (OKR)
 - Höhenkote roh (OKR)
 - Höhenkote roh (UKR)
 - Höhenkote fertig (OKF)
 - Höhenkote fertig (UKF)

Änderungen			
Datum	Kommentar	Ind.	Gez.

Hinweise

Sämtliche Maße sind vor Beginn der Arbeiten verantwortlich zu prüfen. Differenzen sind mit der Bauleitung zu klären. Alle Ausbaumaße sind am Bau zu nehmen.

Änderungen nur mit Genehmigung der planenden Architekten. Höhenangaben von Türen und Brüstungen sind auf OKFFB bezogen.

Auftraggeber

Kath. Kirchengemeinschaft St. Maria - Starnberg
Weilheimer Straße 4
D-82319 Starnberg

Bauherr

Ersatzneubau KiTa St. Nikolaus
Tannenweg 1
D-82319 Starnberg

Planungsphase

Ausführungsplanung

Planinhalt

Grundriss 1.Obergeschoss - Übersicht Putzarbeiten

Höhenlage

±0,00 = 638,64 üNN DE_DHHN2016_NH

Maßstab

1:50