


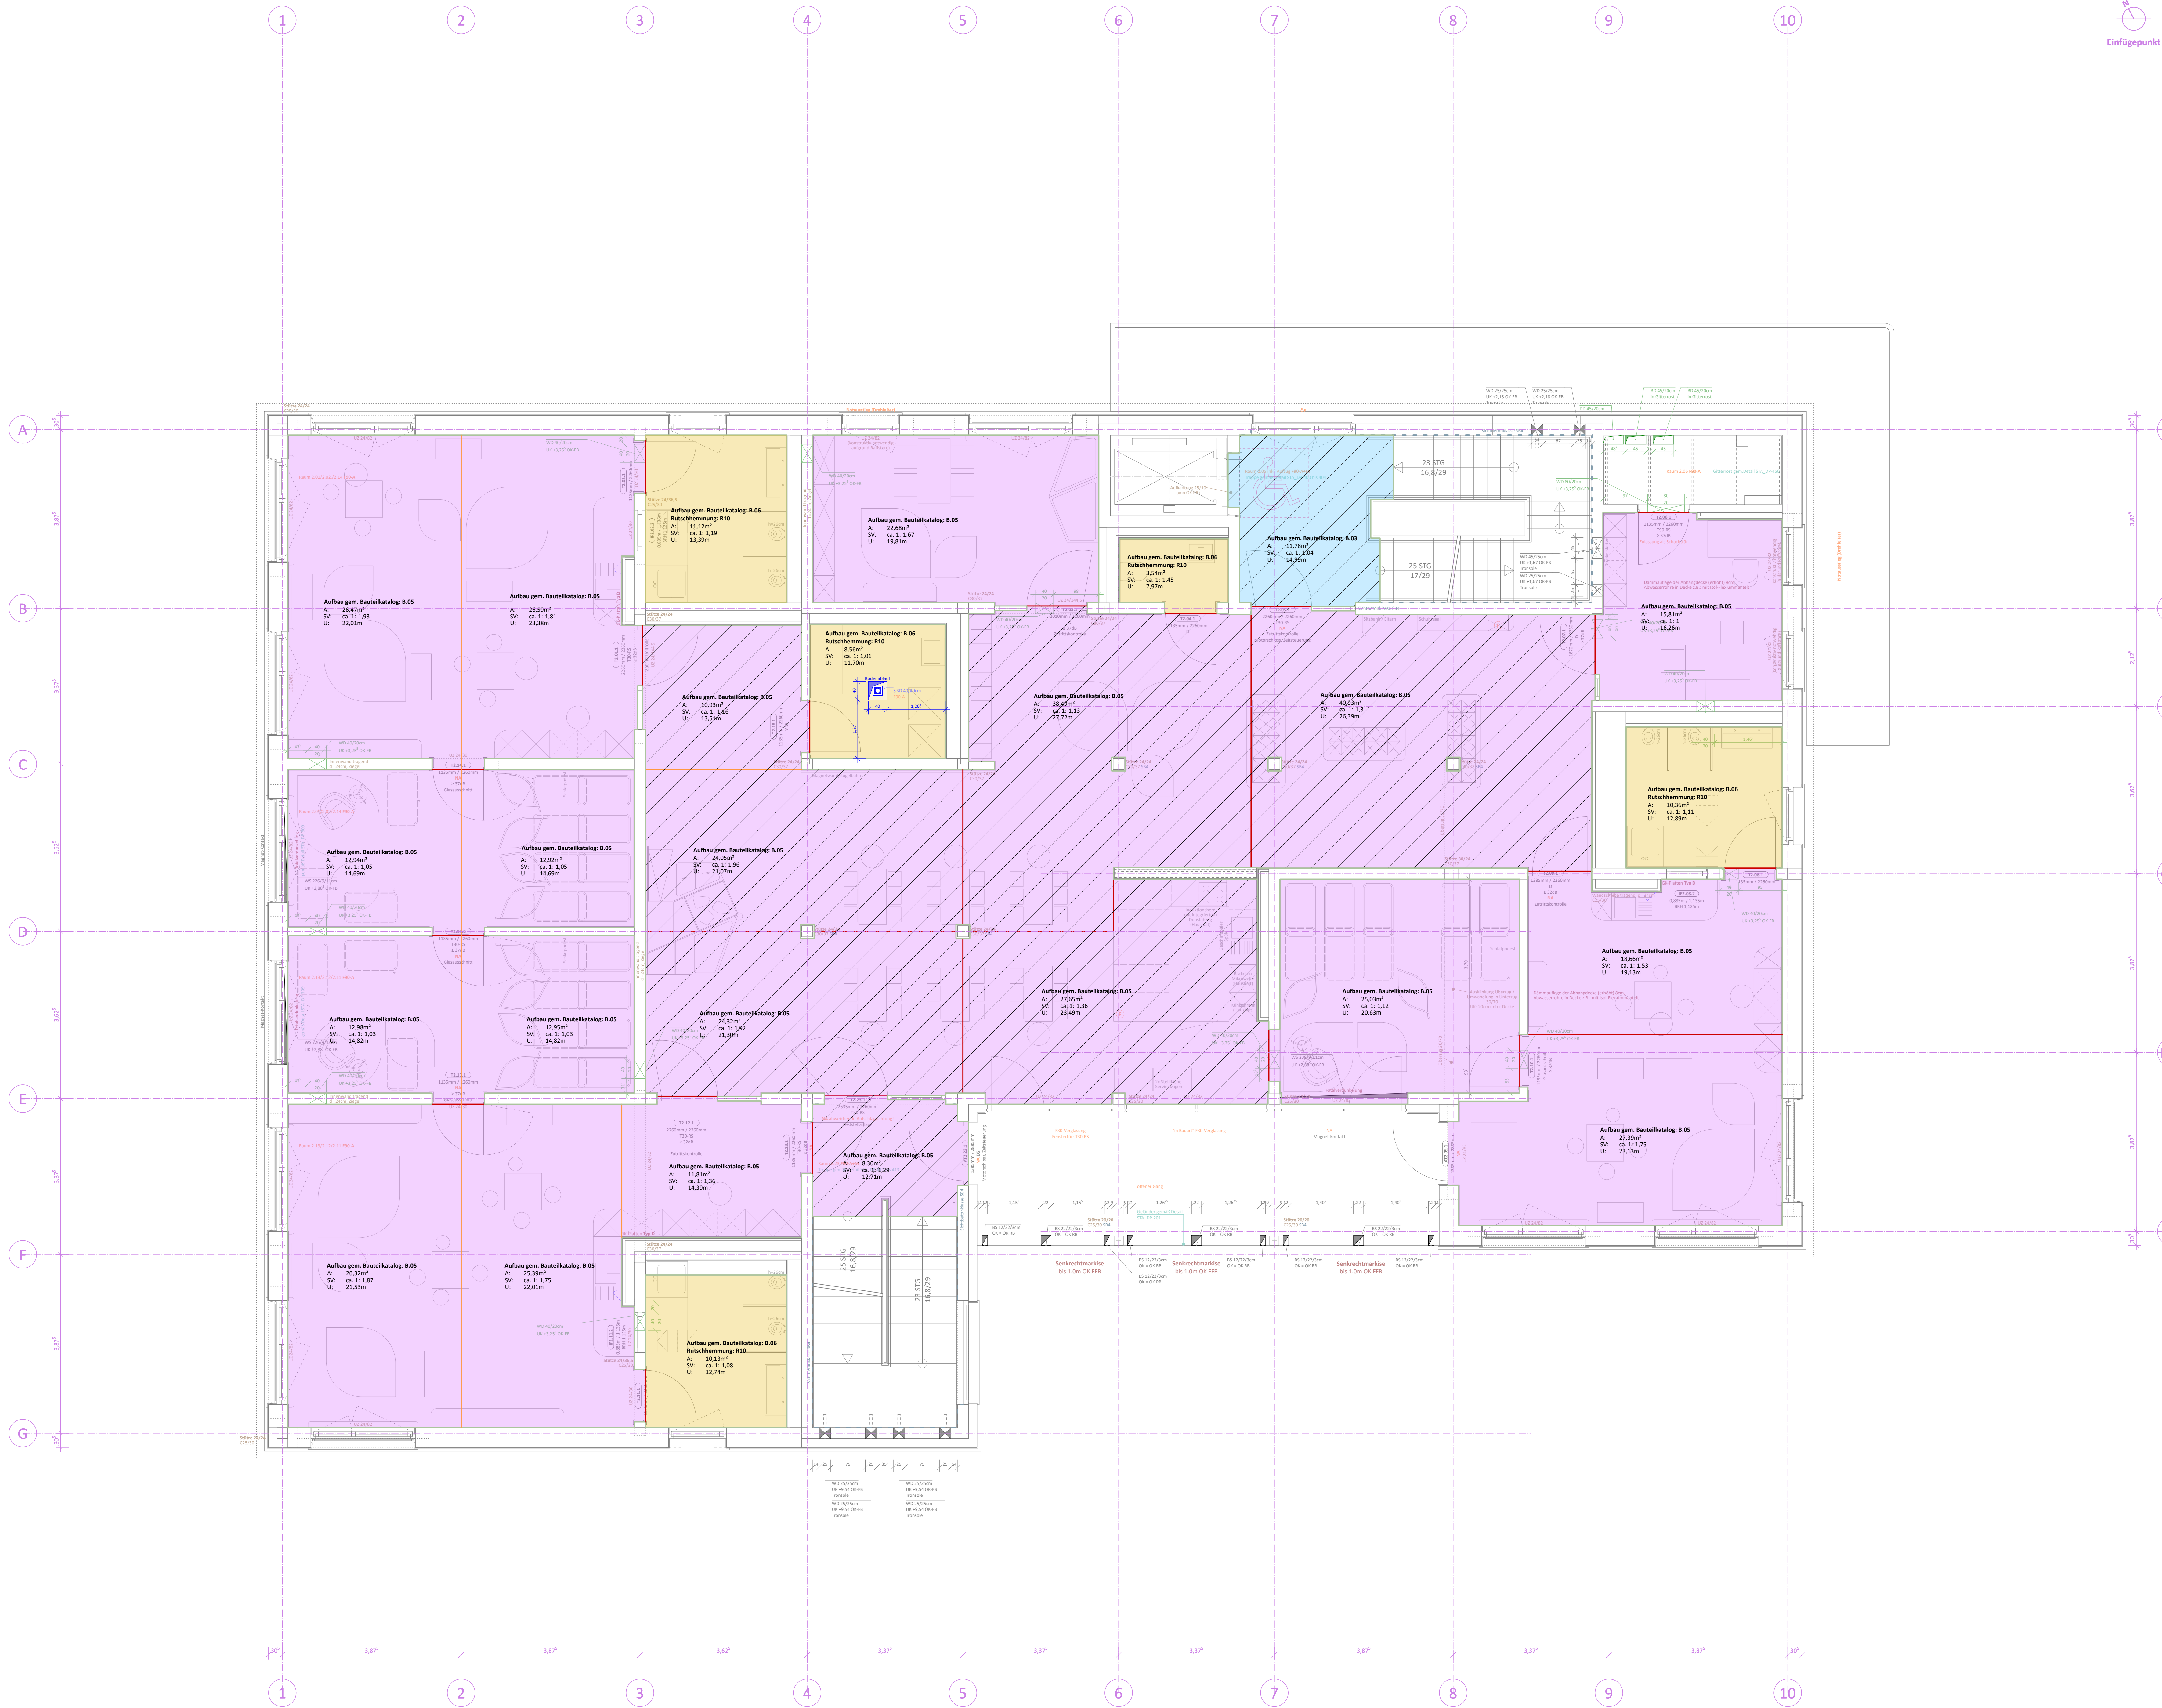

Legende Bodenspiegel!
Bodenaufbauten siehe auch: DP-000_Bauteilkatalog!
Fliesenpiegel und Innenausbau siehe auch: DP-XXXX

Estrich: Kategorie C1 gem.
DN EN 1991-1-1,
qk: bis 3kN/m²

Estrich: Kategorie C3 gem.
DN EN 1991-1-1,
qk: bis 5kN/m²

Kautschukbelag
Rutschhemmung: R10
Aufbau gem.: 8.05

Fliesenbelag, 60x60cm
Rutschhemmung: R10/R11
Aufbau gem.: 8.06

Sichtestrich
Aufbau gem.: 8.03

Kautschukbelag
Rutschhemmung: R10
Aufbau gem.: 8.05

Sichtestrich
Aufbau gem.: 8.03

Bewegungslinje
mit Schwingungsprofil

Scheinfuge, unerdbebt
in Belag übernommen

Scheinfuge, verdrückt
nicht in Belag übernommen

Randfuge

Legende Bauteile / Farben

Stahlbeton

beton unbewehrt

stb-Fertigteil

WU-Stahlbeton

Mauerwerk

Dämmung (weich)

Dämmung (hart)

Stahlbauteil

Holz

Trockenbau

Sichtbetonqualität

Fachplaner HLS

Fachplaner ELT

Fachplaner Tragwerk

Fachplaner Brandschutz

Fachplaner Bauphysik

Schmutzwasser

Regenwasser

Bauteil darüberliegend

Bauteil verdeckt

Flucht- und Rettungsweg

Position Feuerlöscher

Legende Planzeichen

Wanddurchbruch (WD)

Wandschlitze (WS)

Wandaussparung (WA)

Bodendurchbruch (BD)

Deckendurchbruch (DD)

Kernbohrung Wand (KB)

Kernbohrung Boden (KB)

Deckenschlitz (DS)

Höhenkote Gr. roh (OKR)

Höhenkote Gr. fertig (OKR)

Höhenkote roh (OKR)

Höhenkote fertig (OKR)

Höhenkote fertig (OKF)

Höhenkote fertig (UKF)

Änderungen		
Datum	Kommentar	Ind. Ges.

Hinweise

Sämtliche Maße sind vor Beginn der Arbeiten
verantwortlich zu prüfen. Differenzen sind mit der
Bauleitung zu klären. Alle Ausbaumaße sind am Bau
zu nehmen.

Änderungen nur mit Genehmigung der planenden
Architekten. Höhenangaben von Türen und
Brüstungen sind auf OKFF bezogen.

Auftraggeber

Kath. Kirchengemeinschaft St. Maria - Starnberg
Weilheimer Straße 4
D-82319 Starnberg

Bauherr

Ersatzneubau Kfz St. Nikolaus
Tannenweg 1
D-82319 Starnberg

Planungsphase

Ausführungsplanung

Planinhalt

Grundriss 2 Obergeschoss - Bodenspiegel

Höhenlage

±0,00 = 638,64 üNN DE_DHN2016_NH

Maßstab

1:50

Datum

30.06.26

Plannummer

STA_WP-124

Index

[]

VORABZUG