


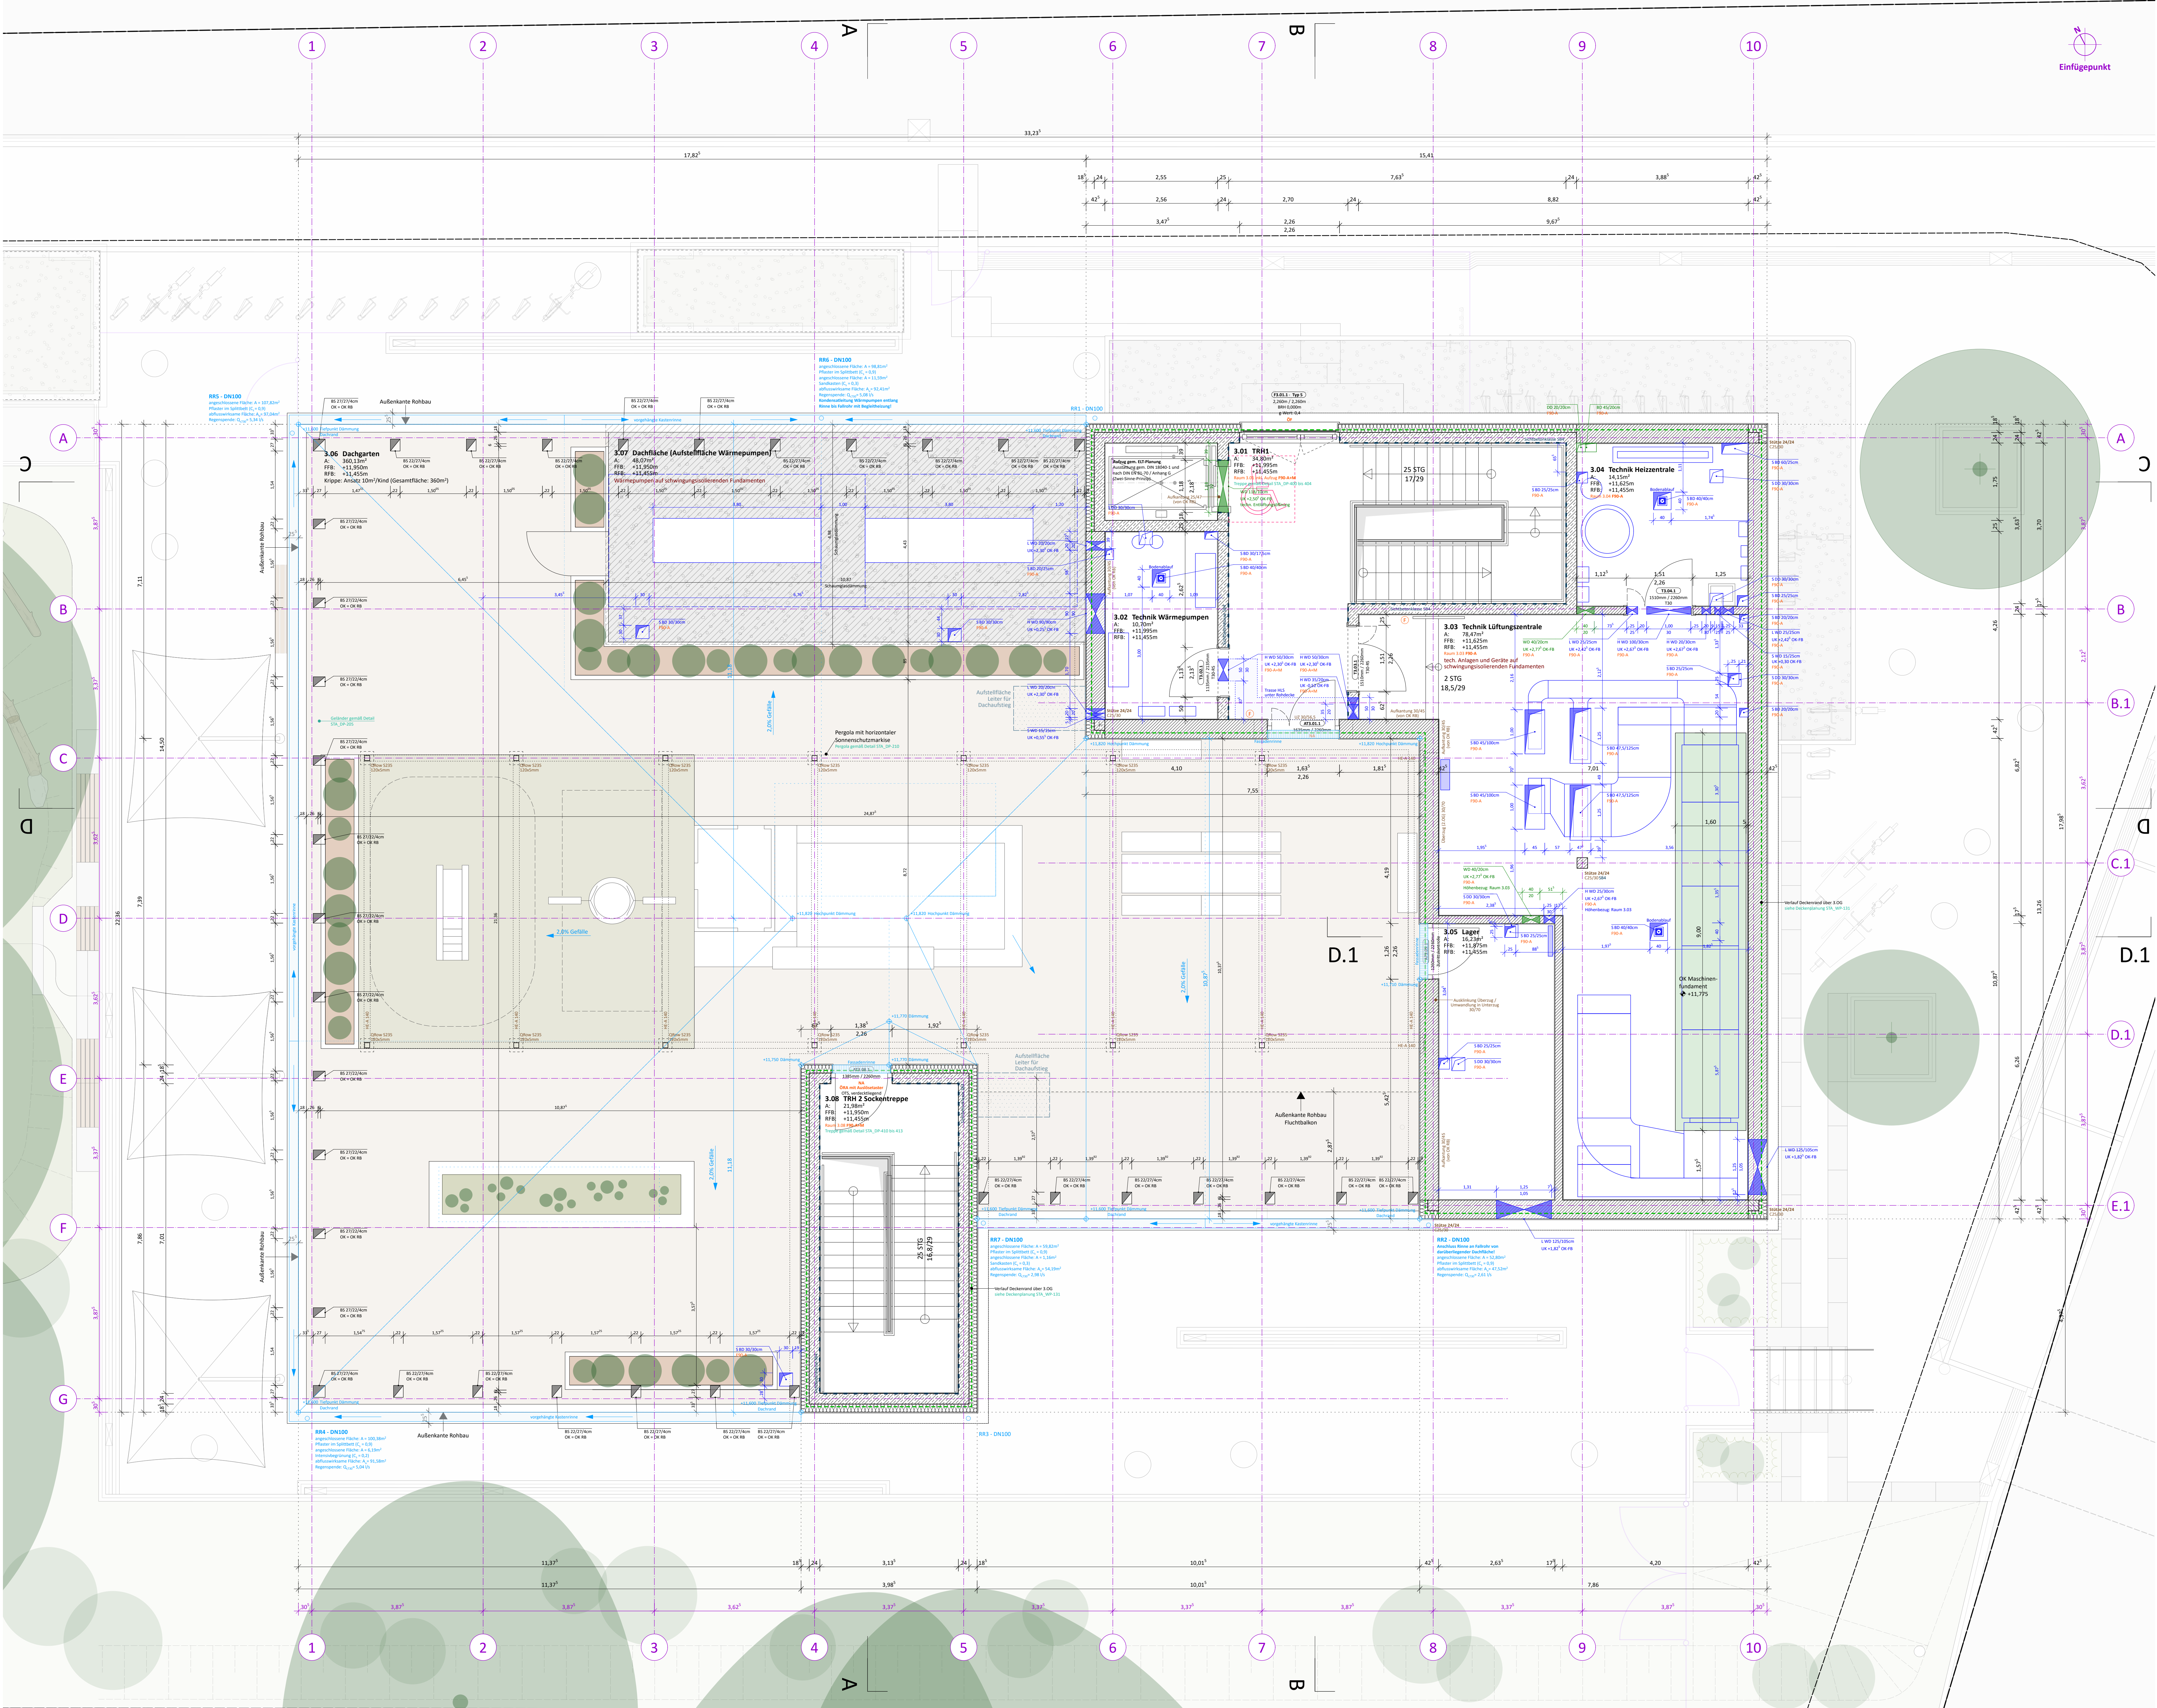

- Legende Bauteile / Farben
- | | |
|--|-------------------------|
| | Fachplaner HLS |
| | Fachplaner ELT |
| | Fachplaner Tragwerk |
| | Fachplaner Brandschutz |
| | Fachplaner Bauphysik |
| | Schmutzwasser |
| | Regenwasser |
| | Bauteil darüberliegend |
| | Bauteil verdeckt |
| | Flucht- und Rettungsweg |
| | Position Feuerlöscher |

- Legende Planzeichen
- | | |
|--|----------------------------|
| | Deckenschlitz (DS) |
| | Höhenkote Gr. roh (OKR) |
| | Höhenkote Gr. fertig (OKF) |
| | Höhenkote roh (OKR) |
| | Höhenkote roh (OKR) |
| | Höhenkote fertig (OKF) |
| | Höhenkote fertig (UKF) |

Änderungen (vorangegangene Änderungen siehe alte Planstände)

Datum	Kommentar	Ind.	Gez.

Hinweise:
Sämtliche Maße sind vor Beginn der Arbeiten verantwortlich zu prüfen. Differenzen sind mit der Bauleitung zu klären. Alle Ausbaumaße sind am Bau zu nehmen.
Änderungen nur mit Genehmigung der planenden Architekten. Höhenangaben von Türen und Brüstungen sind auf OKFB bezogen.

Auftraggeber:
Kath. Kirchenstiftung St. Maria - Starnberg
Weilheimer Straße 4
D-82319 Starnberg

Bauherr:
Ersatzneubau Kita St. Nikolaus
Tannenweg 1
D-82319 Starnberg

Planungsphase:
Ausführungsplanung

Planinhalt:
Grundriss 3.Obergeschoss

Höhenlage:
±0.00 = 638,64 üNN DE_DHHN2016_NH

Maßstab:
1:50