


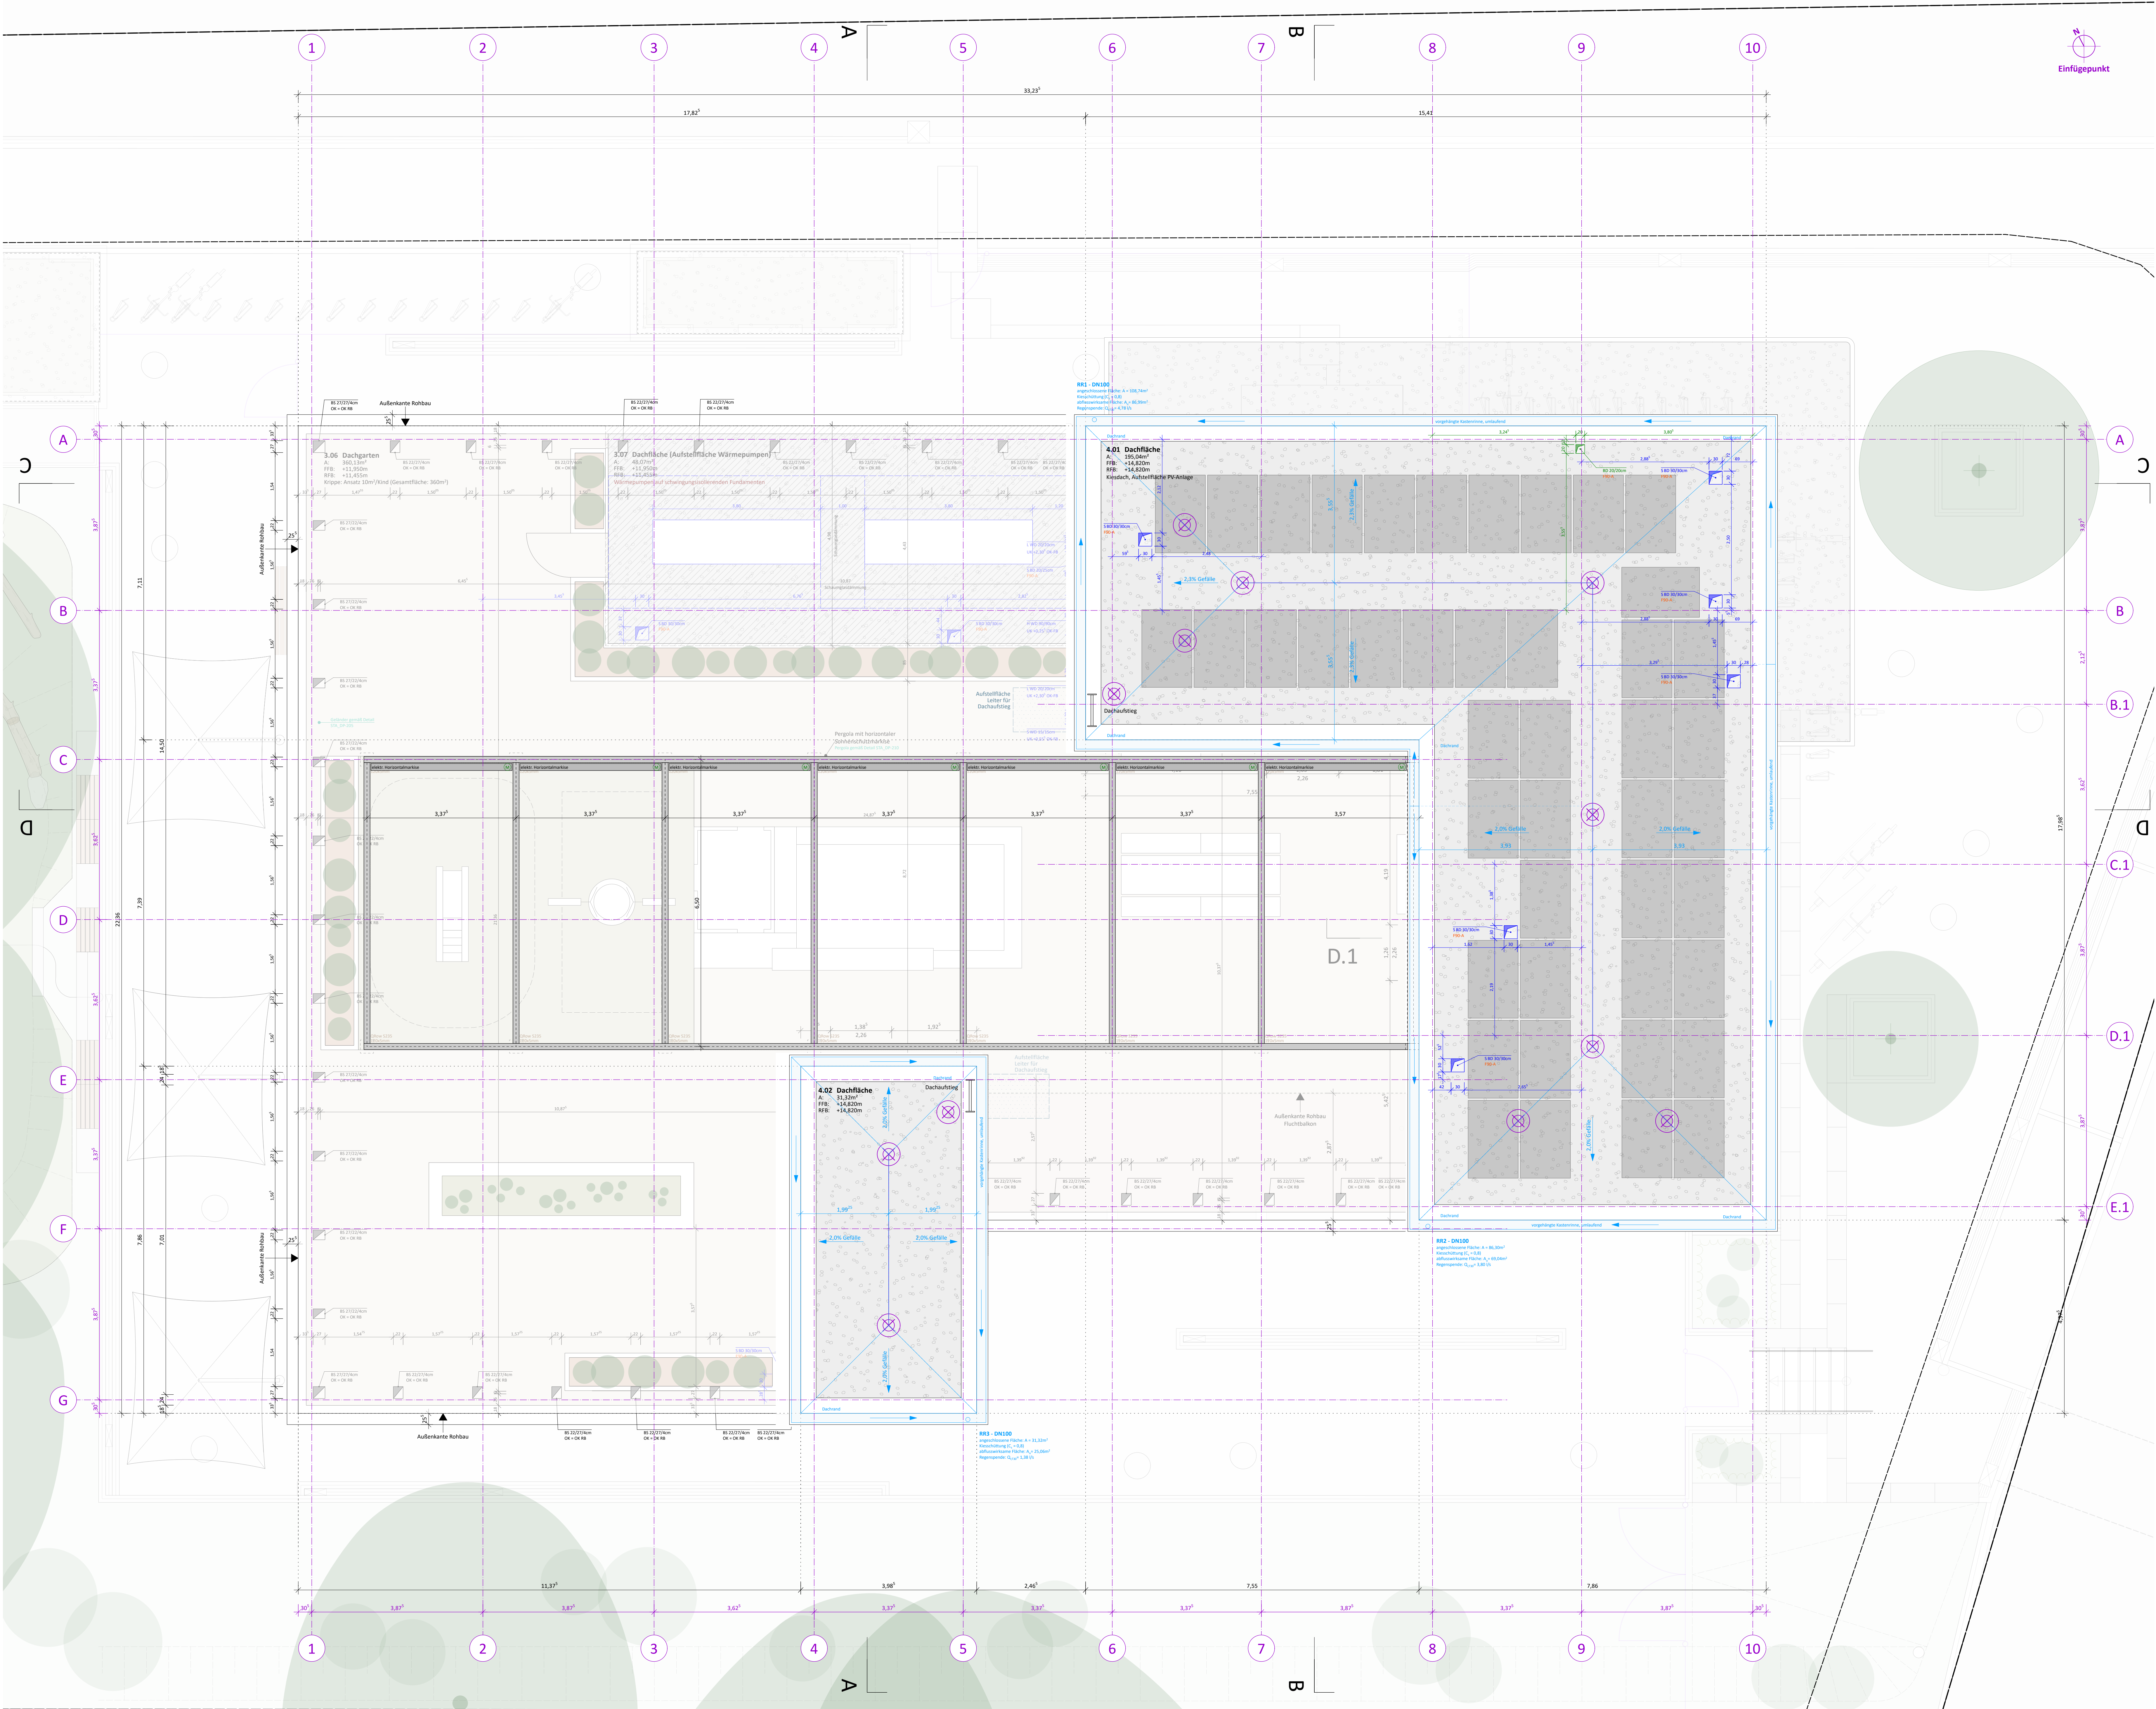

Legende Bauteile / Farben

	Fachplaner HLS
	Fachplaner ELT
	Fachplaner Tragwerk
	Fachplaner Brandschutz
	Fachplaner Bauphysik
	Schmutzwasser
	Regenwasser
	Bauteil darüberliegend
	Bauteil verdeckt
	NA Flucht- und Rettungsweg
	Position Feuerlöscher

Legende Planzeichen

	Deckenschlitz (DS)
	Höhenkote Gr. roh (OKR)
	Höhenkote Gr. fertig (OKR)
	Höhenkote roh (OKR)
	Höhenkote roh (OKR)
	Höhenkote fertig (OKF)
	Höhenkote fertig (OKF)

Änderungen

Datum	Kommentar	Ind.	Gez.

Hinweise

Sämtliche Maße sind vor Beginn der Arbeiten verantwortlich zu prüfen. Differenzen sind mit der Bauleitung zu klären. Alle Ausbaumaße sind am Bau zu nehmen.

Änderungen nur mit Genehmigung der planenden Architekten. Höhenangaben von Türen und Brüstungen sind auf OKFB bezogen.

Auftraggeber

Kath. Kirchenstiftung St. Maria - Starnberg
Weilheimer Straße 4
D-82319 Starnberg

Bauvorhaben

Ersatzneubau Kita St. Nikolaus
Tannenweg 1
D-82319 Starnberg

Planungsphase

Ausführungsplanung

Planinhalt

Grundriss Dachaufsicht

Höhenlage

±0,00 = 638,64 üNN DE_DHHN2016_NH

Maßstab

1:50